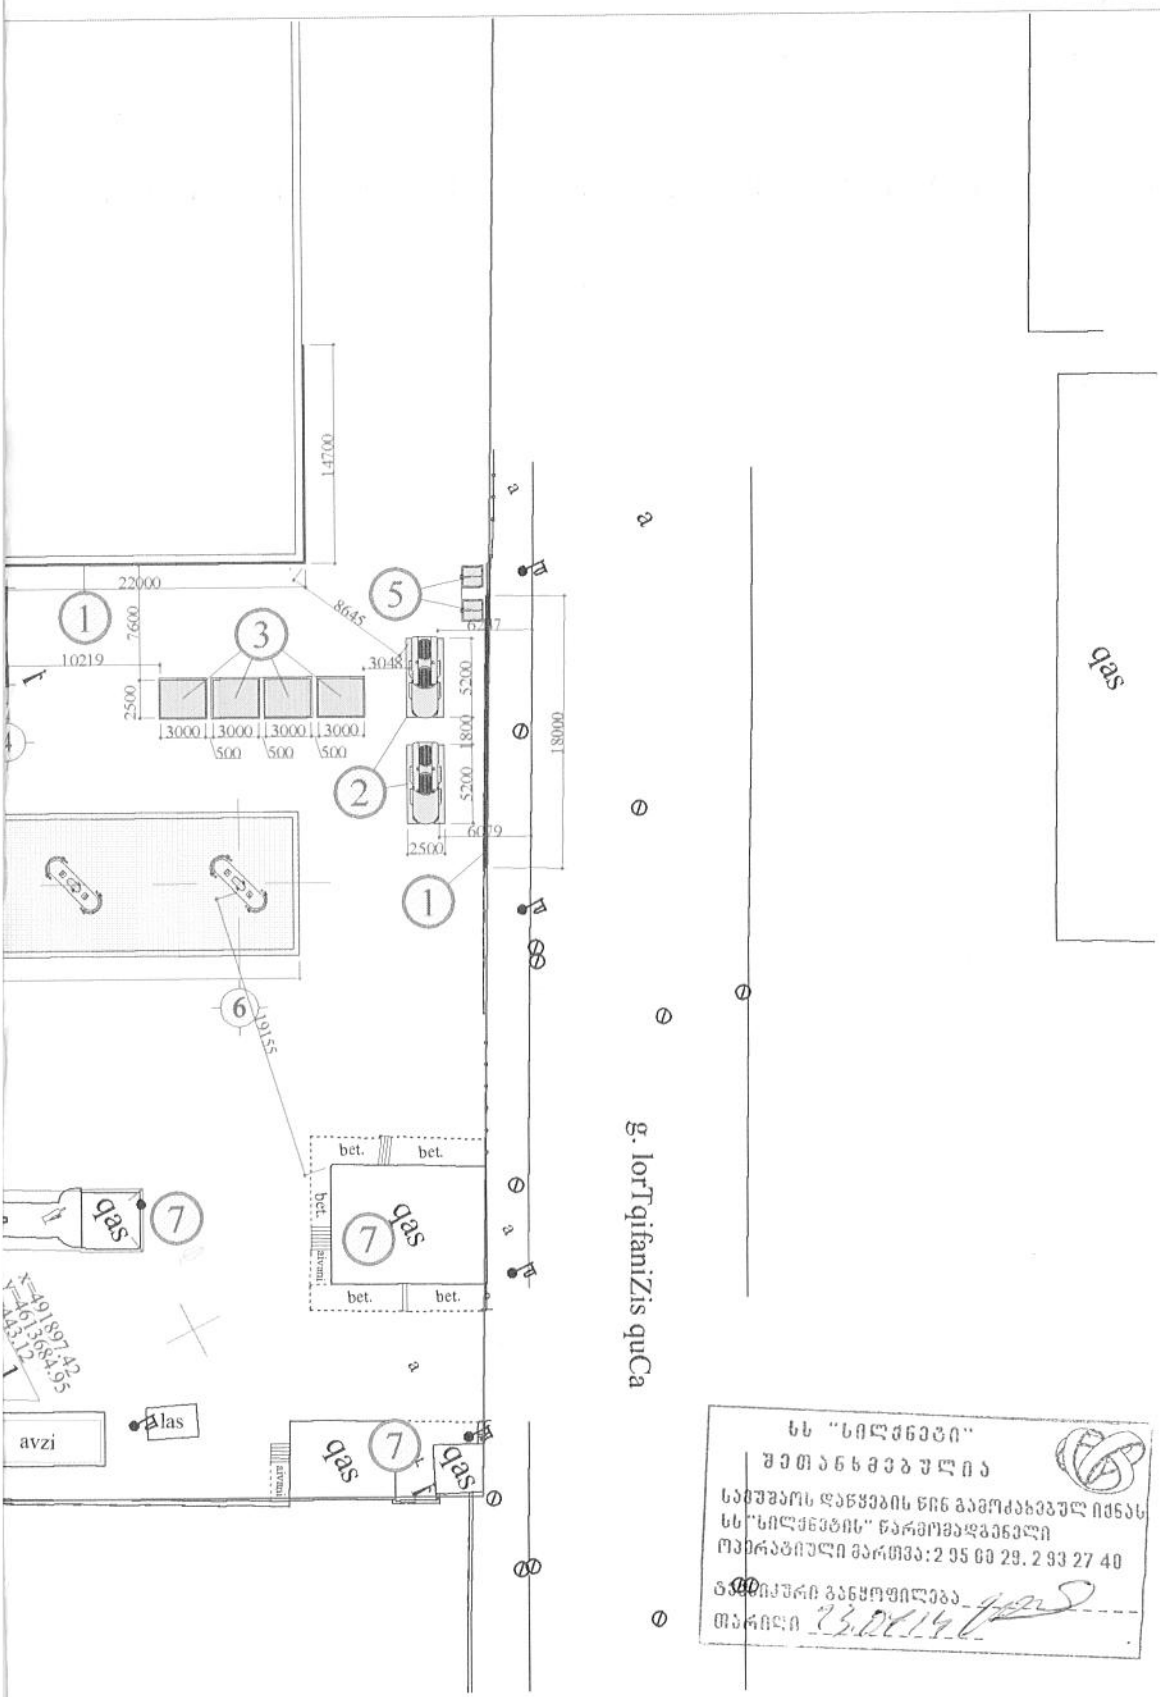

ს.ს "სილქნეტი"
შეთანხმებულია
სამშაროს დაწყების წინ გამოძახებულ იქნას
ს.ს"სილქნეტის" წარმომადგენელი
ოპერატიული მართვა: 2 95 60 29, 2 93 27 40
ტექნიკური განყოფილება
თარიღი 23.04.16

ვა

ORNOVO (2 ცალი)
ები (6 ცალი.).

დამკვეთი: "SOCAR GEORGIA PETROLEUM"	შ.პ.ს. "აი ს0 გრუპი" L.T.D. "IC GROUP"		შემსრულებელი:
არქიტექტურული ნაწილი	დირექტორი		ლ. ინასარიძე
არსებული ადმინისტრაციული შენობის რეკონსტრუქცია და გაზგასამართი სადგური ქ. თბილისში, ისანი-სამგორის რაიონი, კაირის ქ. №81	არქიტექტორი		დ. ჯუღელაშვილი
	შემსრულა		დ. ჯუღელაშვილი
გენერალური გეგმა (არსებული)	სტადია	მასშტაბი	შურცელი	შრომატი
	მ.პ.	1:250	1'	A-3

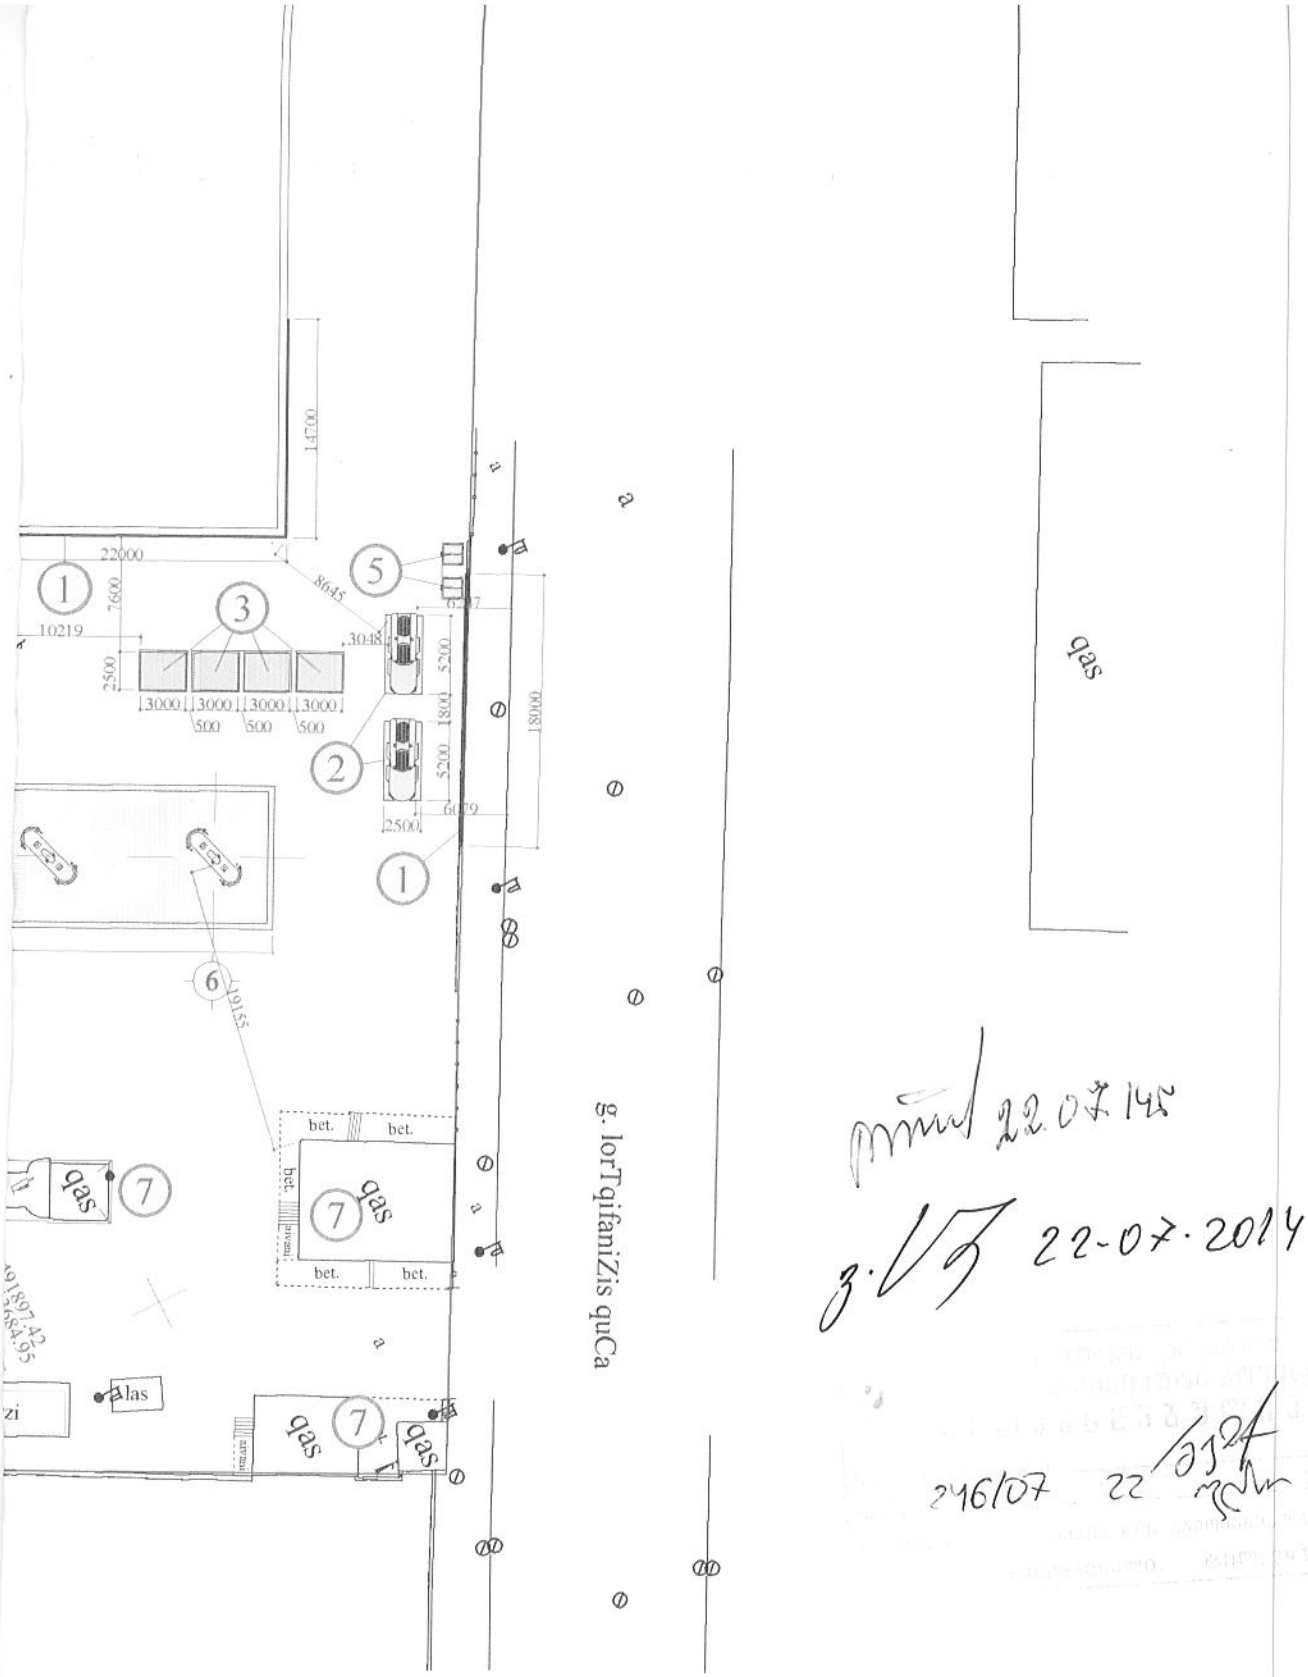

22.07.14

22-07-2014

246/07 22

NOVO (2 ცალი)

0 (6 ცალი.).

დამკვეთი: "SOCAR GEORGIA PETROLEUM"	შ.პ.ს. "აი ჯი გრუპი"		შემსრულებელი: L.T.D. "IC GROUP"	
არქიტექტურული ნაწილი	დირექტორი		ლ. ინასარიძე	
არსებული ადმინისტრაციული შენობის რეკონსტრუქცია და გაზგასამართი სადგური ქ. თბილისში, ისანი-სამგორის რაიონი, კაიროს ქ. №81	არქიტექტორი		დ. ბურღულაშვილი	
	შესრულა		დ. ბურღულაშვილი	
გენერალური გეგმა (არსებული)	სტადია	მასშტაბი	ფურცელი	ფორმატი
	მ.პ.	1:250	1'	A-3

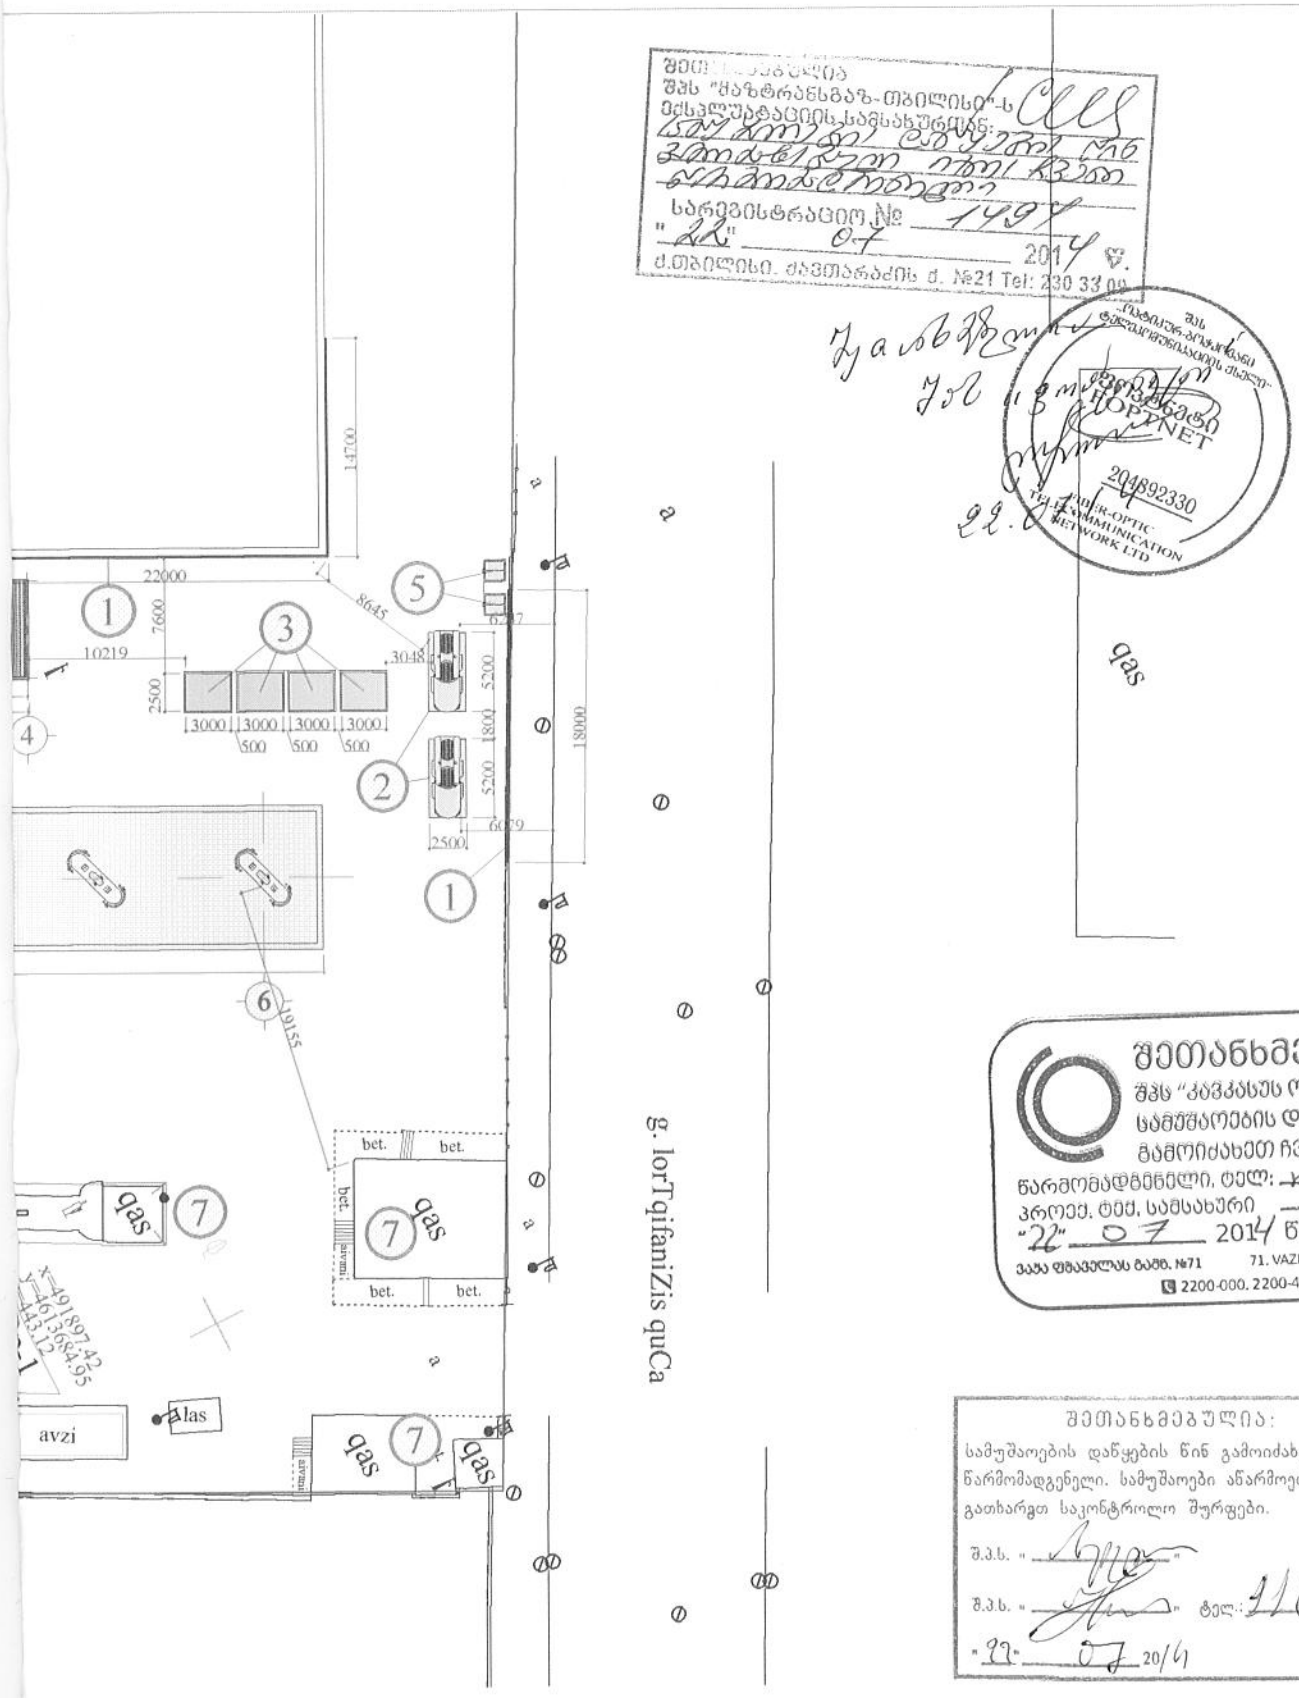

შეთანხმებულია
შპს "შაზტრანსგაზ-თბილისი"-ს
მისაერთებლად:
სარეგისტრაციო №
"22" 07 2014 წ.
ქ.თბილისი, ქავთარაძის ქ. №21 Tel: 230 33 00

შპს "ტელეკომუნიკაციების ქსელი"
FIBER-OPTIC COMMUNICATION NETWORK LTD
204892330

შეთანხმებულია
შპს "კავკასუს ონლაინთან"
სამუშაოების დაწყების წინ
გამოიძახეთ ჩვენი
წარმომადგენელი, ტელ:
პროექ. ტექ. სამსახური
"22" 07 2014 წელი
ვაჟა ფშაველას გამზ. №71 71. VAZHA PSHAVELA AVENUE
2200-000, 2200-400

შეთანხმებულია:
სამუშაოების დაწყების წინ გამოიძახეთ ჩვენი წარმომადგენელი. სამუშაოები აწარმოეთ ხელით. გათხარეთ საკონტროლო შურფები.
შ.პ.ს. "
შ.პ.ს. " " ტელ.: 11 00 00
" 22 " 07 20 14

ცია

FORNOVO (2 ცალი)
რები (6 ცალი.).

დამკვეთი: "SOCAR GEORGIA PETROLEUM"	შ.პ.ს. "აი ხი გრუპი" L.T.D. "IC GROUP"		შემსრულებელი:	
არქიტექტურული ნაწილი	დირექტორი		ლ. ინასარიძე	
არსებული ადმინისტრაციული შენობის რეკონსტრუქცია და გაზგასამართი სადგური ქ. თბილისში, ისანი-სამგორის რაიონი, კაიროს ქ. №81	არქიტექტორი		დ. ჭურღულაშვილი	
	შესასრულა		დ. ჭურღულაშვილი	
	ხაზადია	მასშტაბი	ფურცელი	ფორმატი

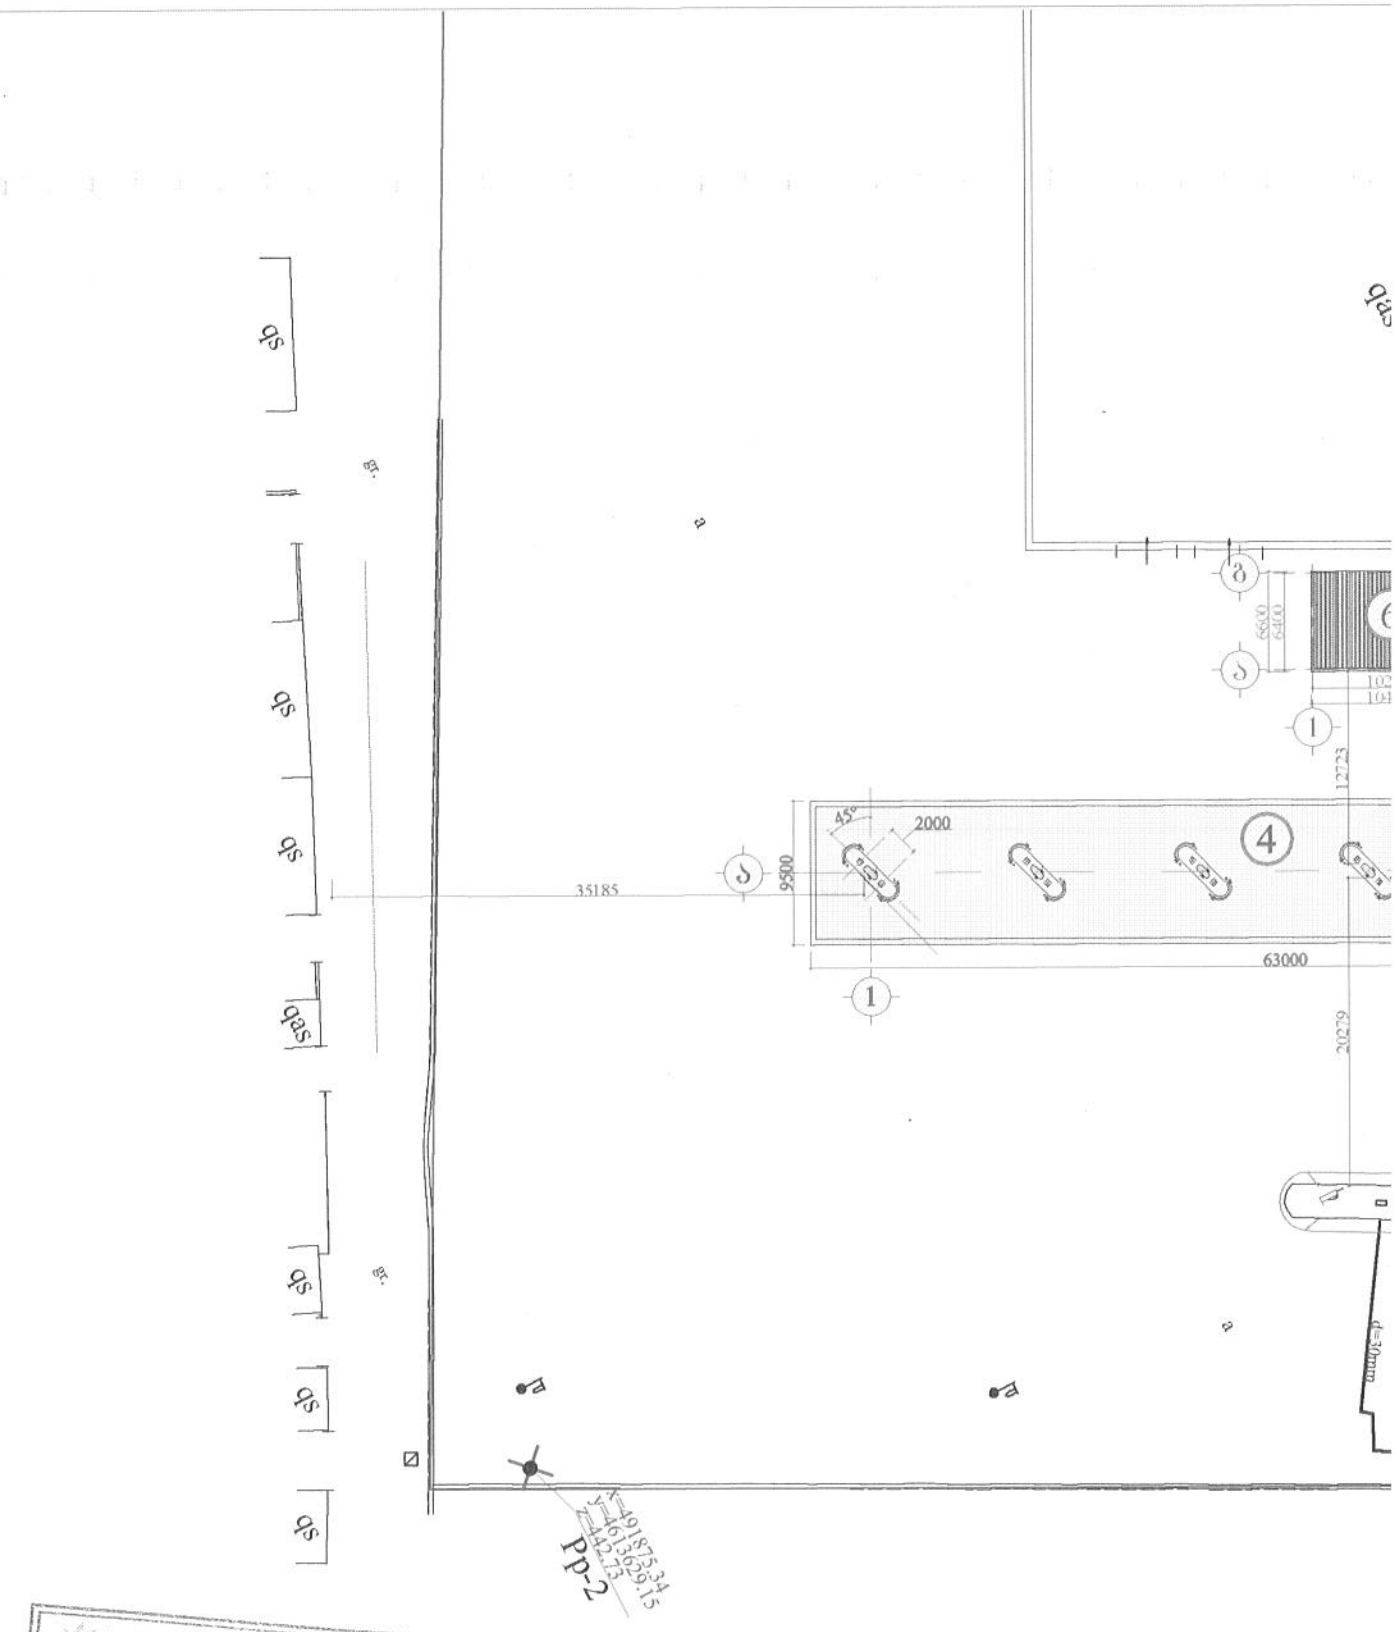

სამუშაოს დაწყებამდე გამოიძახეთ
ს.ს. თელასის წარმომადგენელი.
სამუშაოები აწარმოეთ ხელით.
გამოხარეთ საკონტროლო შურფები.

ს.ს. თელასის რაიონული განყოფილება _____

ტელეფონი 599400750

ქ.გ.ს. ინჟინერი _____

შენობა-ნაგებობების ექსპ

№№	დასახელება
1	დამცავი რკინა-ბეტონის ეკრანი
2	ბუნებრივი აირის საკომპრესორო კონტეინე
3	დამატებითი აკუმულატორი (4 ცალი)
4	გაზგასამართი სადგურის მარიგებელი დის
5	გამაშრობელი (2ცალი)
6	ცალკე მდგომი საოპერატორო
7	არსებული, მიმდებარე შენობა-ნაგებობები