საქართველოს რესპუბლიკა

ქ. თბილისის მერია

ქ. თბილისის შრბანული დაბებმარების საქალაქო სამსახური

სამსახურის უფროსი


მისამართი: ქ. თბილისი, აბასთუმნისა და თევდორე მღვდლის ქუჩების გადაკვეთის მიმდებარედ

ფართობი : 270 კვ.მ


დამკვეთი: კახაბერ გიუნაშვილი

სიტუაციური სქემა

. 1:10000

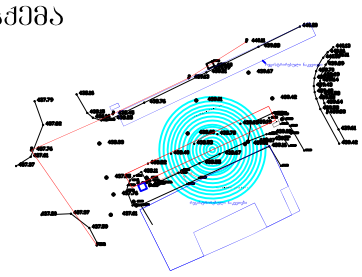

განყოფილების უფროსი		
მთავარი სპეციალისტი		

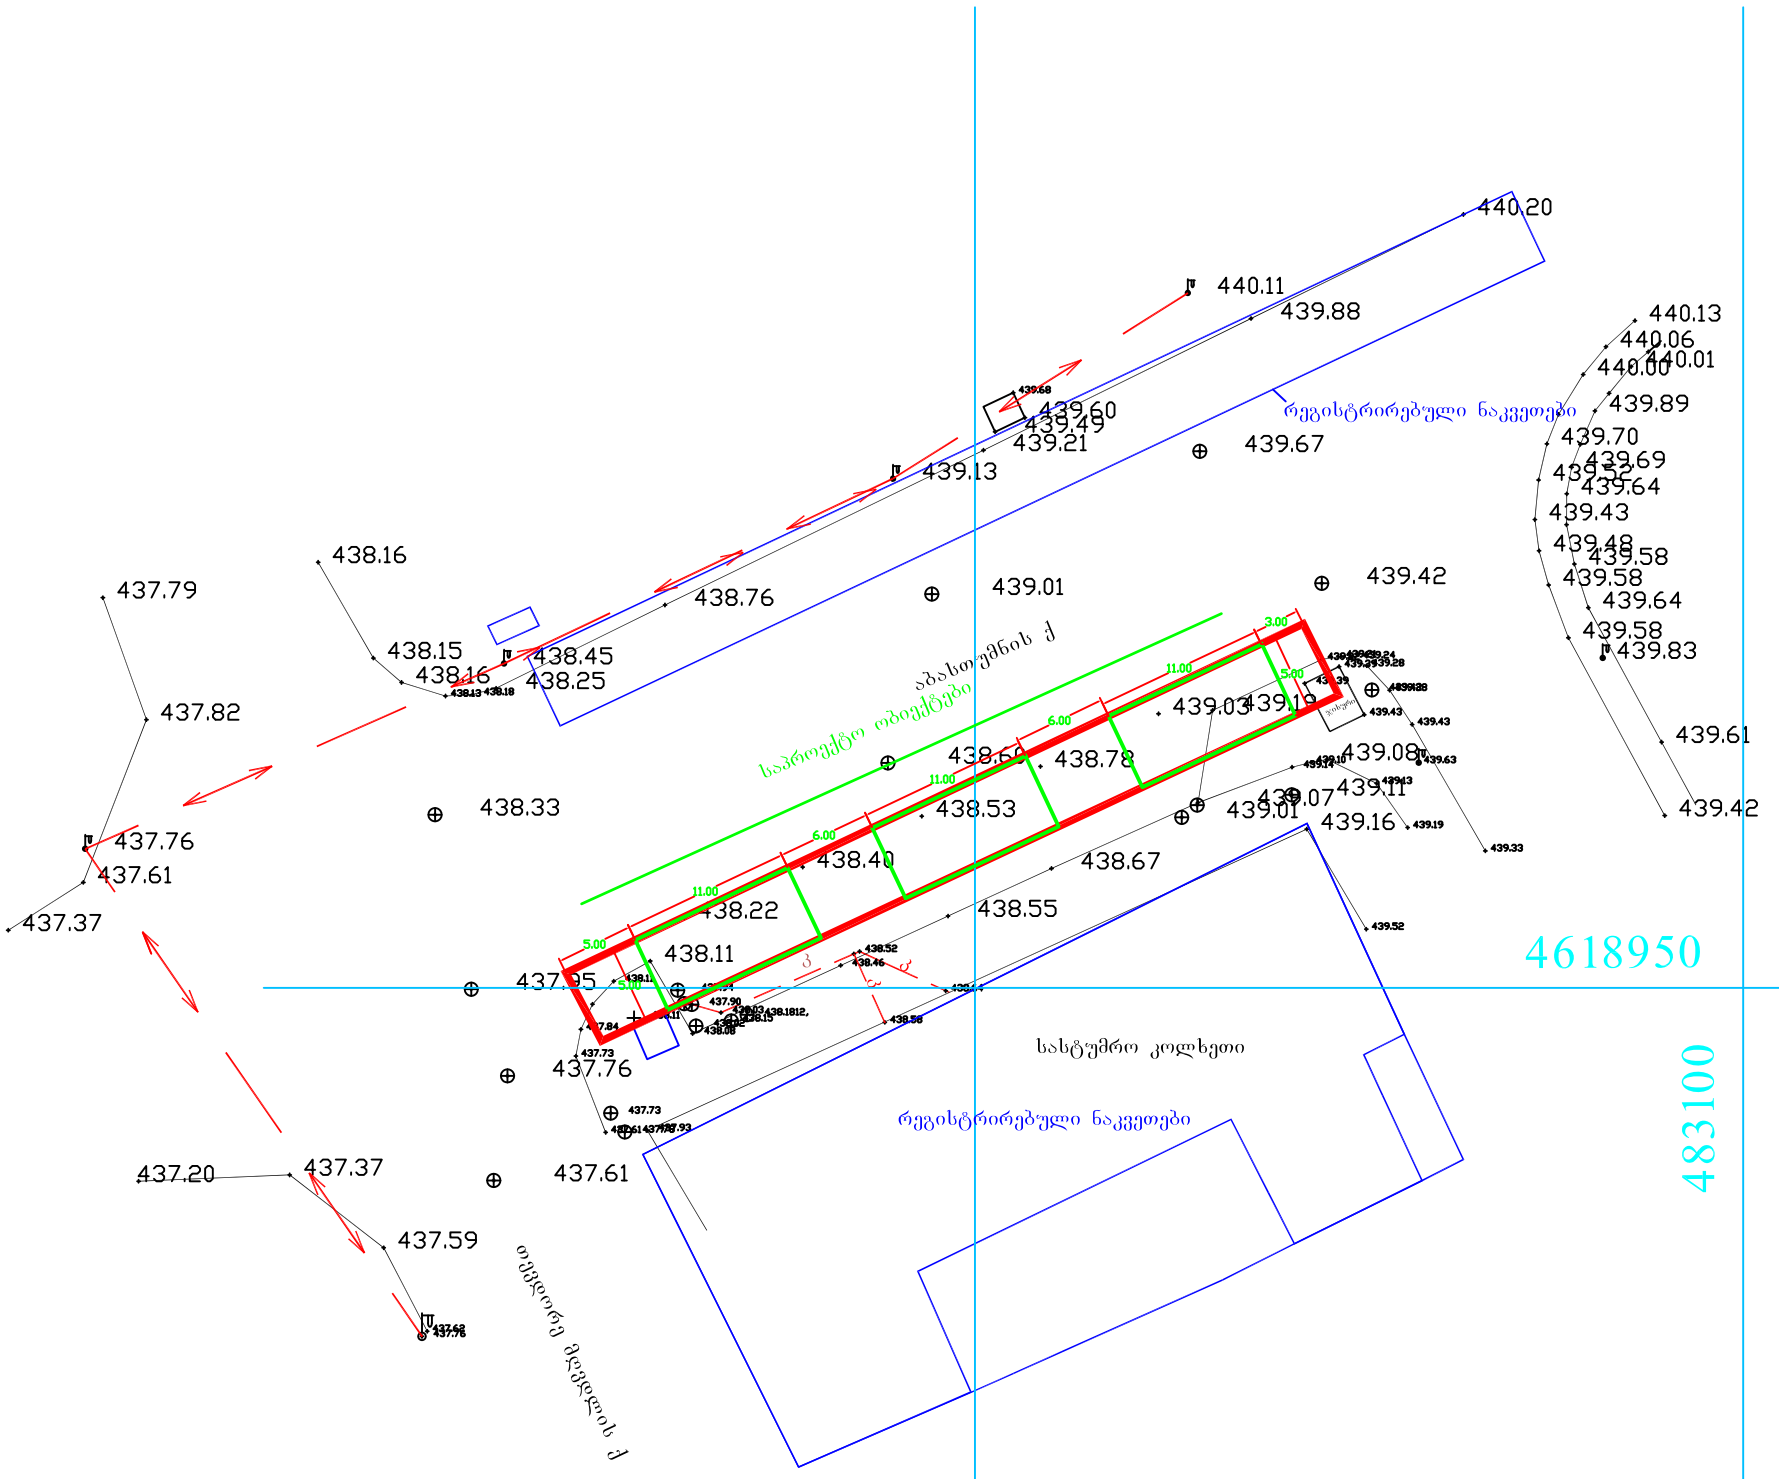

პირობითი აღნიშვნები

- სახლი
- არასახლი
- ხის ღობე
- ღობე
- ქვის კედელი
- კედელი
- ელ. გადამცემი ხაზი
- ტრანსფორმატორი ჯიხური
- ხეები
- ფარდული
- მშენებარე შენობა
- ბენზოგასამართი
- ფლატე
- რეზერვუარი
- გარე განათება
- სამეთვალყურეო ჭები
- UTM (საერთაშორისო) სისტემის კოორდ.
- აღმილობ. სისტემის საშუალო კოორდ.
- რკინიგზა
- წყალგაყვანილობა
- კანალიზაცია
- სანიაღვრე
- კავშირგაბმულობა
- GAS გაზი
- ელ. ქსელები
- გათბობა
- დრენაჟი

შპს „სი თი ჯი“

დირექტორი		ვ.შატარიძე
კომპიუტერული უზრუნველყოფა		ვ.პატაშური
შემსრულებელი		ვ.პატაშური
მ. 1:500		24.04.2014