
ავტოსადგომის გეგმა -5.70 ნიშნულზე მ. 1:100

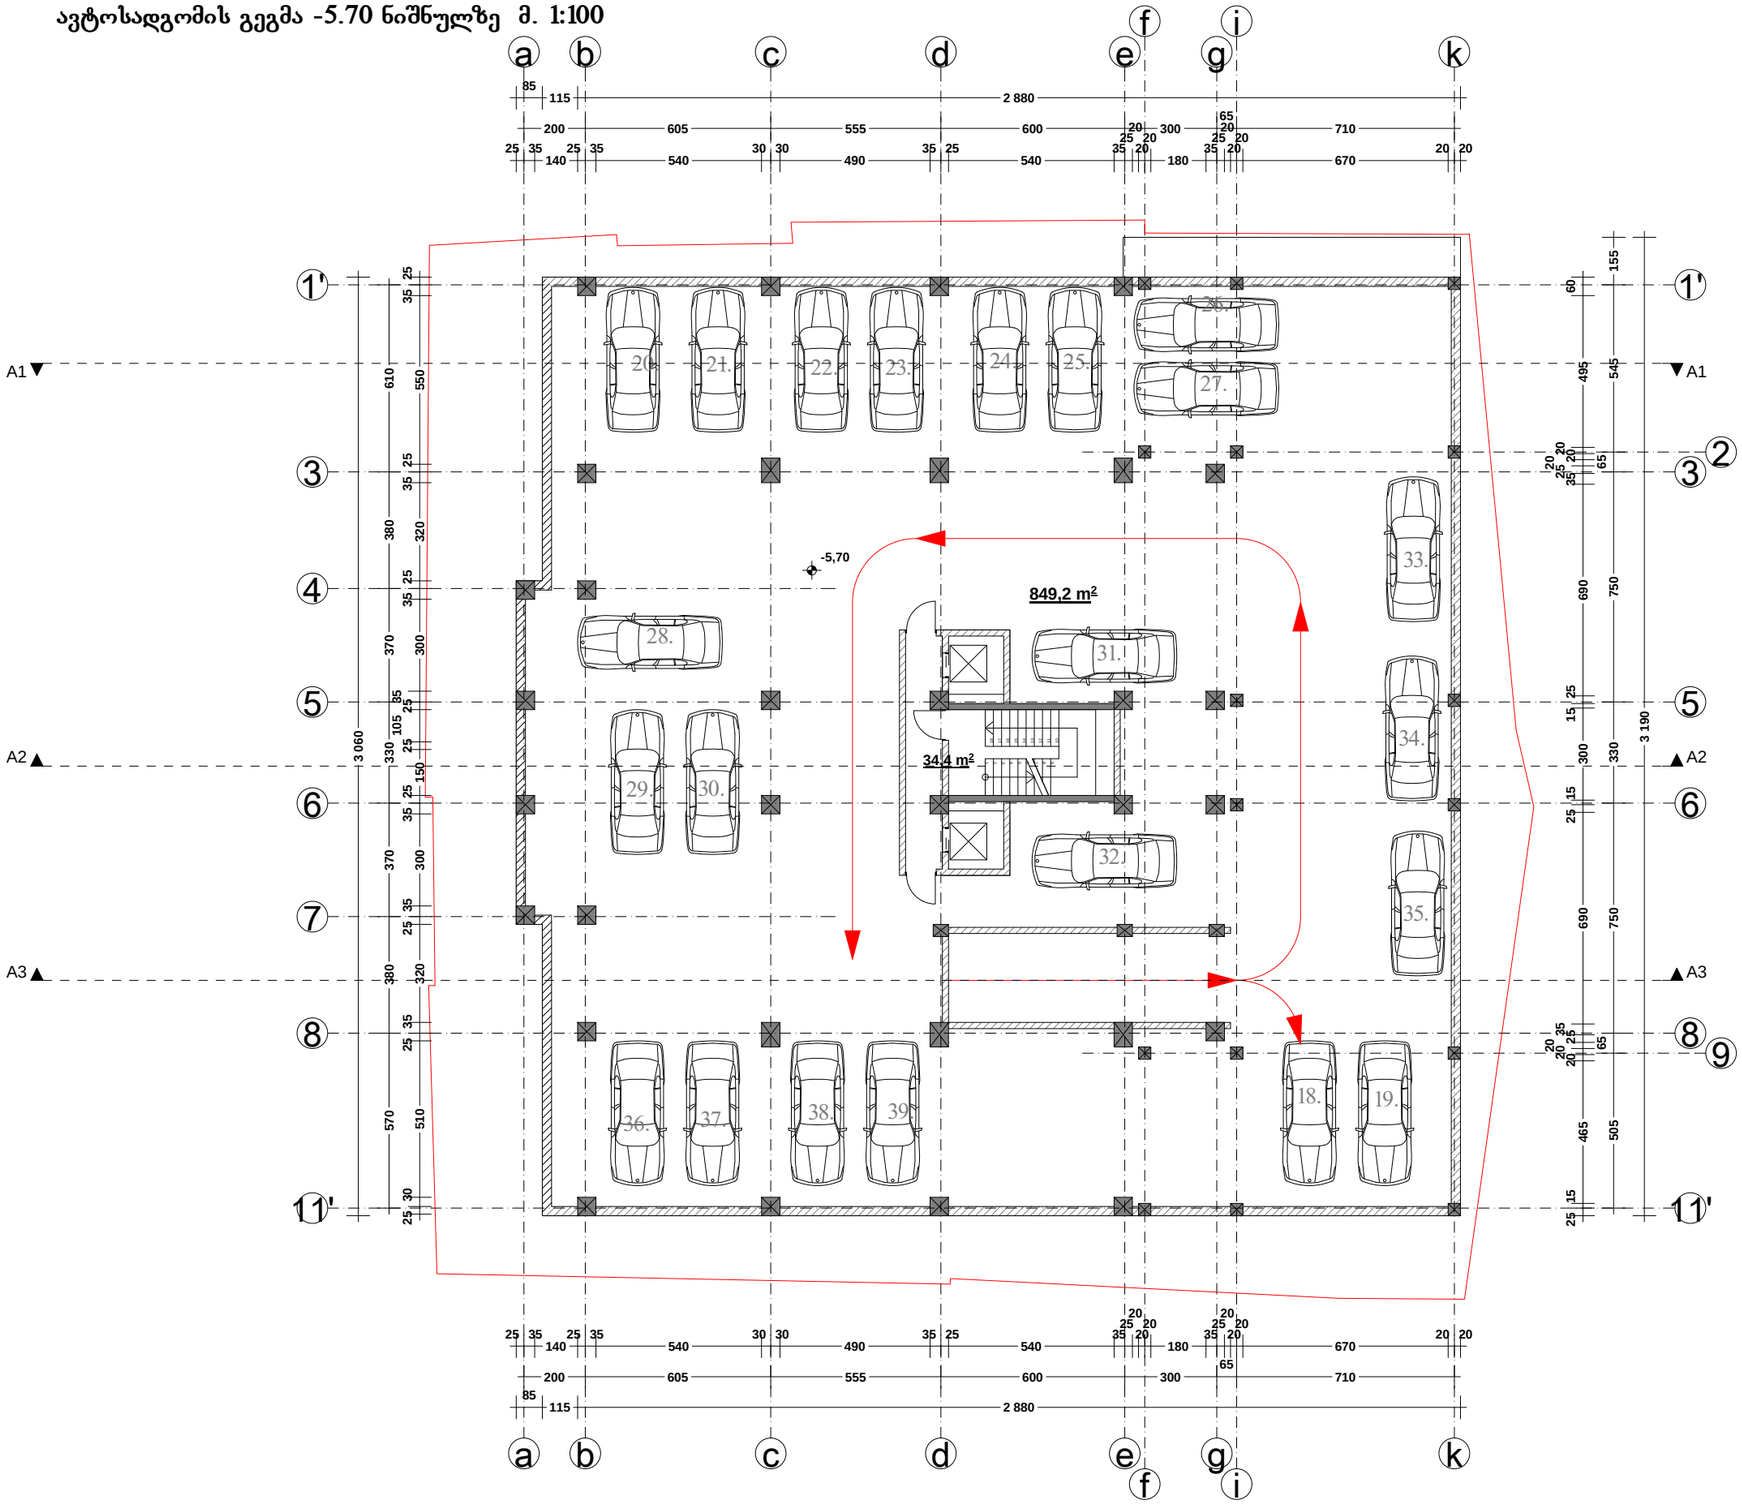

ფორმატი	A-3
თბილისი 2012 წ.	
დაკვეთა #09-2012	

ექსპლიკაცია:

ავტოსადგომის ფართი - 849.20 კვ.მ.
სადარბაზოს ფართი - 34.40 კვ.მ.

პირობითი ნიშნები

წითელი ხაზი

ღერძის ხაზი

ჭრილის მაჩვენებელი

შენიშვნები:

პროექტში ცვლილებები შეთანხმებული უნდა იქნეს პროექტის ავტორთან და მერიის საქალაქო სამსახურთან.

პროექტის სახელწოდება

ქ. თბილისი. თაქთაქიშვილის ქუჩა #12, 12ა.

მრავალბინიანი საცხოვრებელი სახლი


დამკვეთი

შპს "კოლხი არტექსი"

შპს "ლ.ლ. და კომპანია"

თანამდებობა	გვარი	ხელმოწერა
დირექტორი	მ. ლოსაბერძე	
პროექტის ავტორი	დ. ლოსაბერძე	
მასშტაბი	1:100	ავტოსადგომის გეგმა -5.70 ნიშნულზე
თარიღი	20.07.2014	
სტადია		ფურცლები / ფურცელი
ესკიზი		15 / 1

ავტოსადგომის გეგმა -3.00 ნიშნულზე მ. 1:100

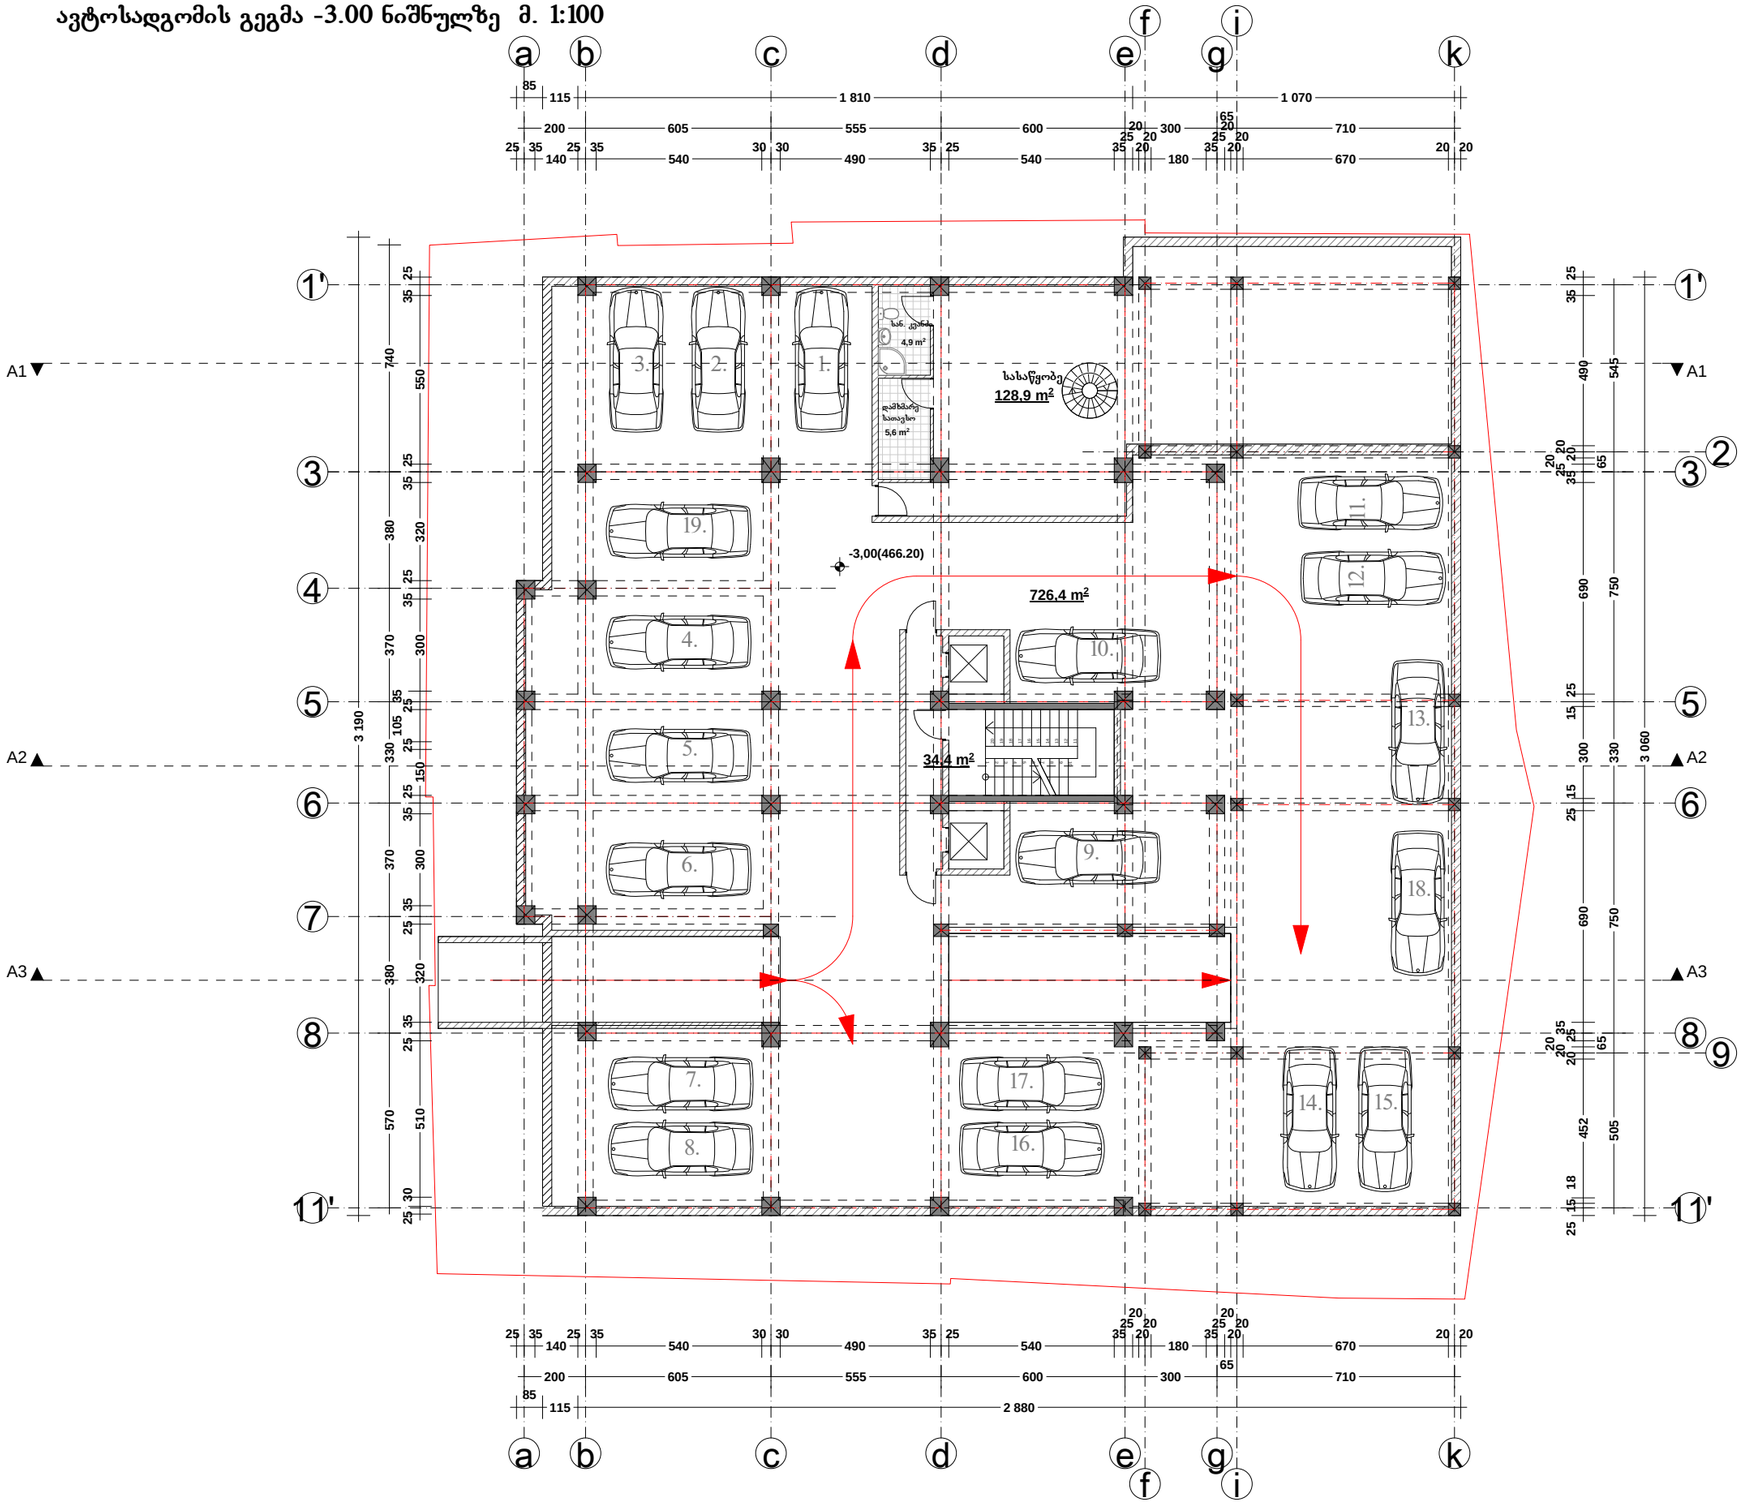

ფორმატი	A-3	თბილისი 2012 წ.	
		დაკვეთა #09-2012	

ექსპლიკაცია:

სასაწყობე ფართი - 126.90 კვ.მ.
ავტოსადგომის ფართი - 726.40 კვ.მ.
სადარბაზოს ფართი - 34.40 კვ.მ.

პირობითი ნიშნები

წითელი ხაზი

ღერძის ხაზი

ჭრილის მაჩვენებელი

შენიშვნები:

პროექტში ცვლილებები შეთანხმებული უნდა იქნეს პროექტის ავტორთან და მერიის საქალაქო სამსახურთან.

პროექტის სახელწოდება

ქ. თბილისი. თაქთაქიშვილის ქუჩა #12, 12ა.

მრავალბინიანი საცხოვრებელი სახლი


დამკვეთი

შპს "კოლხი არტექსი"

შპს "ლ.ლ. და კომპანია"

თანამდებობა	გვარი	ხელმოწერა
დირექტორი	მ. ლოსაბერძე	
პროექტის ავტორი	დ. ლოსაბერძე	
მასშტაბი	1:100	ავტოსადგომის გეგმა -3.00 ნიშნულზე
თარიღი	20.07.2014	
სტადია		ფურცლები / ფურცელი
ესკიზი		15 / 2

I სართულის გეგმა 0.00 ნიშნულზე მ. 1:100

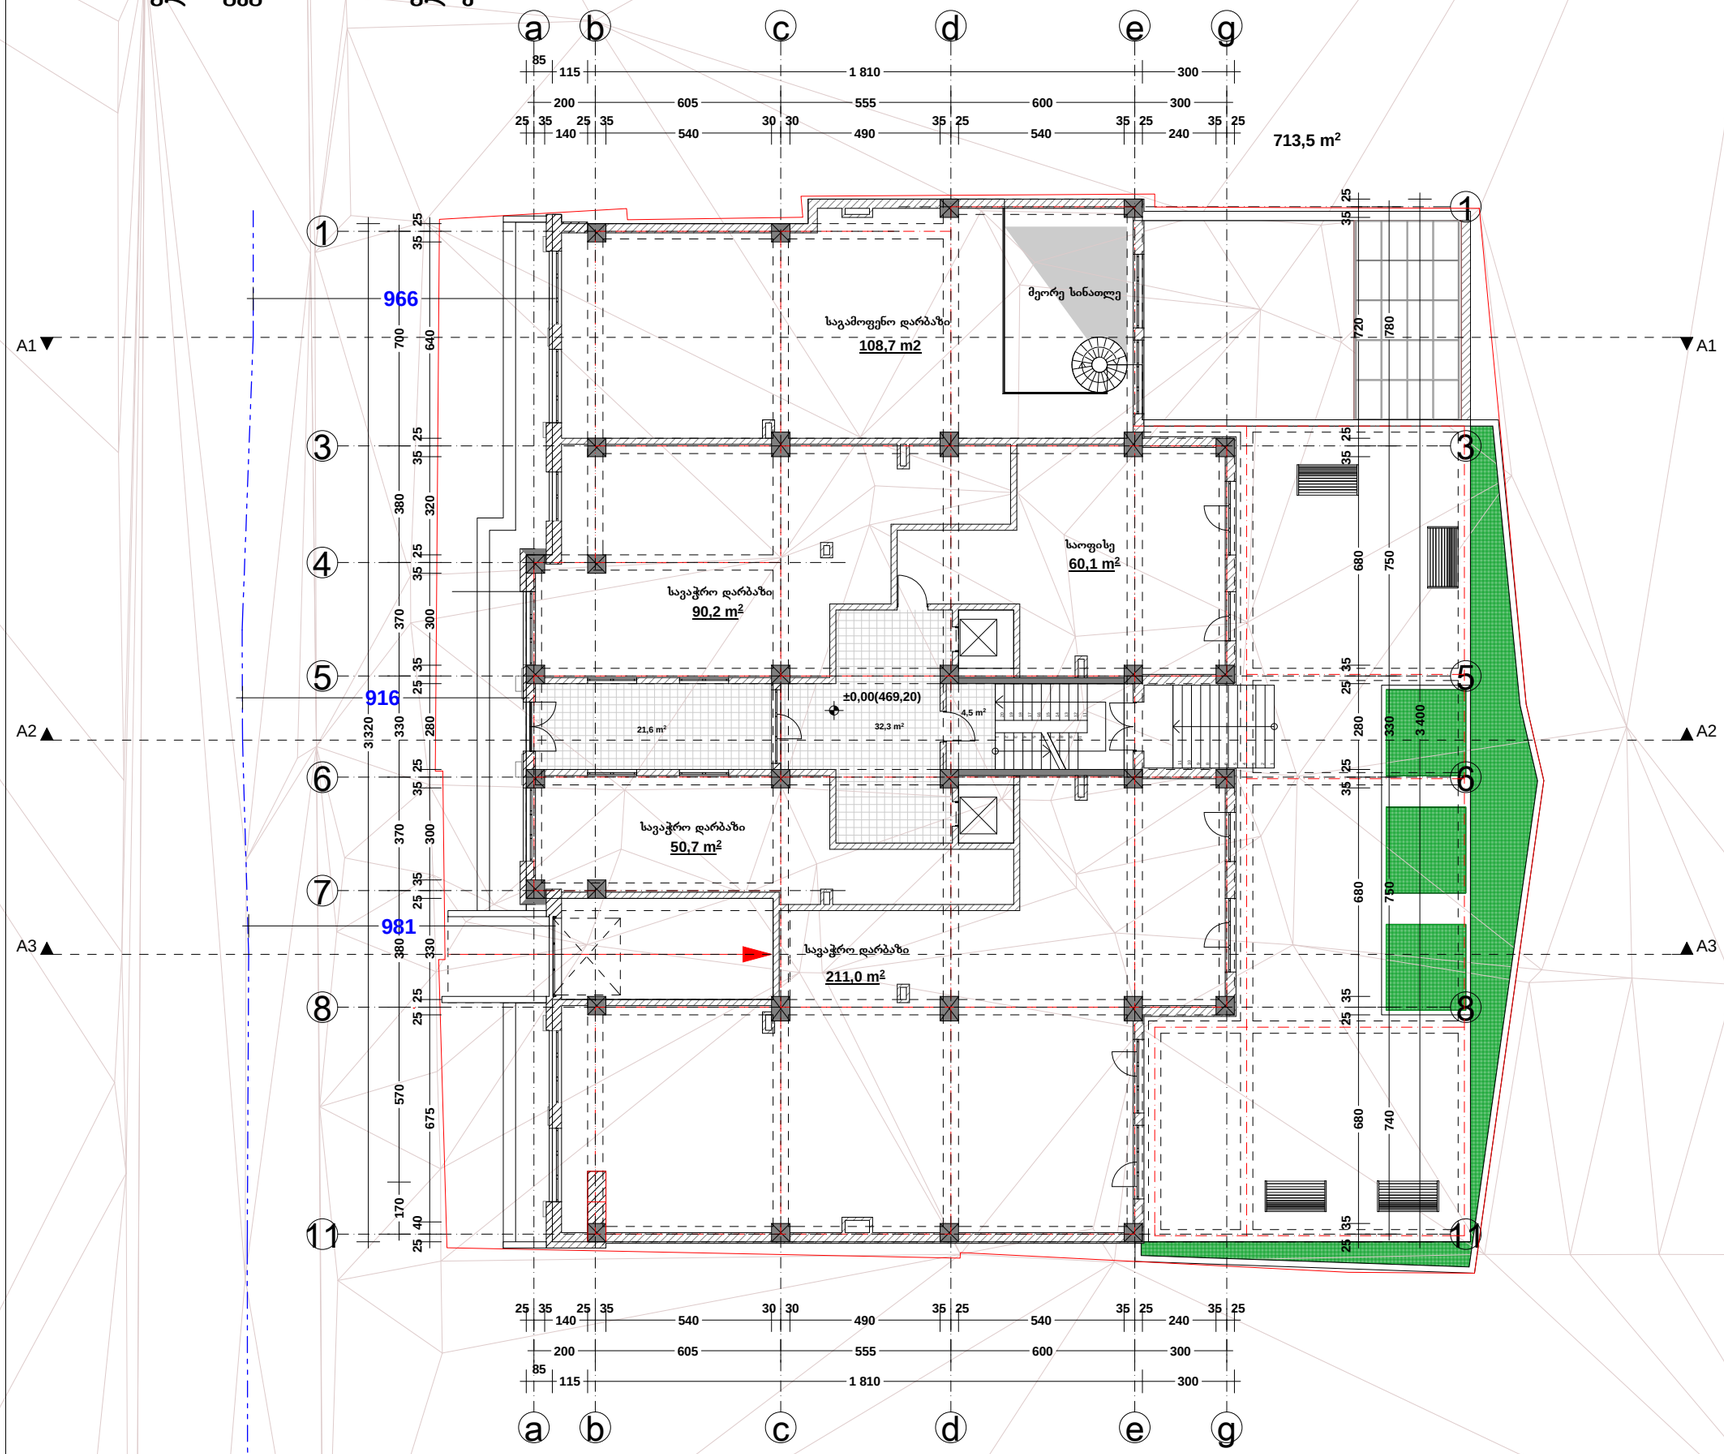

ფორმატი	A-3
თბილისი 2012 წ.	
დაკვეთა #09-2012	

ექსპლიკაცია:

საგამოფენო ფართი - 108.70 კვ.მ.
სავაჭრო ფართი - 351.90 კვ.მ.
საოფისე ფართი - 60.10 კვ.მ.
სადარბაზოს ფართი - 58.40 კვ.მ.

გარე კონტურზე დათვლილი
საანგარიშო ფართი - 713.50 კვ.მ.

პირობითი ნიშნები

წითელი ხაზი
ღერძის ხაზი
ჭრილის მაჩვენებელი

შენიშვნები:

პროექტში ცვლილებები შეთანხმებული უნდა იქნეს პროექტის ავტორთან და მერიის საქალაქო სამსახურთან.

პროექტის სახელწოდება

ქ. თბილისი. თაქთაქიშვილის ქუჩა #12, 12ა.

მრავალბინიანი საცხოვრებელი სახლი


დამკვეთი

შპს "კოლხი არტექსი"

შპს "ლ.ლ. და კომპანია"

თანამდებობა	გვარი	ხელმოწერა
დირექტორი	მ. ლოსაბერძე	
პროექტის ავტორი	დ. ლოსაბერძე	
მასშტაბი	1:100	I სართულის გეგმა 0.00 ნიშნულზე
თარიღი	20.07.2014	
სტადია		ფურცლები / ფურცელი
ესკიზი		15 / 3

I სართულის გეგმა 0.00 ნიშნულზე მ. 1:100 კ2 საანგარიშო ფართობი

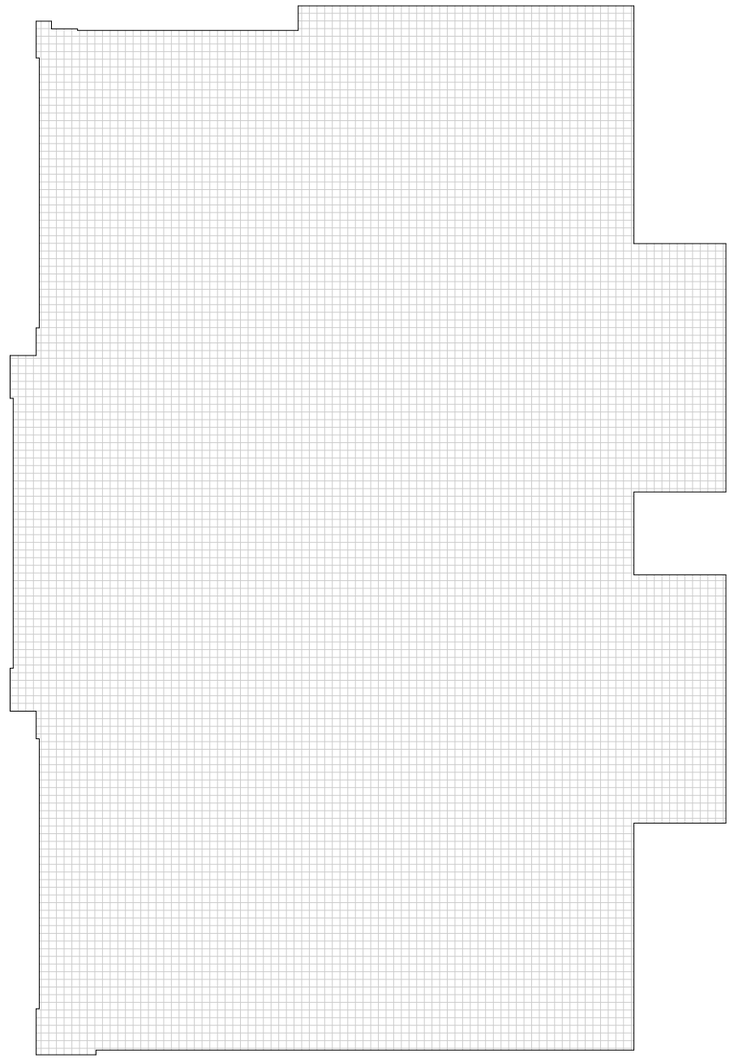

კ2 - 713,5 m²

ფორმატი A-3	თბილისი 2012 წ.	
	დაკვეთა #09-2012	

ექსპლიკაცია:

გარე კონტურზე დათვლილი
საანგარიშო ფართი - 713.50 კვ.მ.

პირობითი ნიშნები

შენიშვნები:

პროექტში ცვლილებები შეთანხმებული უნდა იქნეს პროექტის ავტორთან და მერიის საქალაქო სამსახურთან.

პროექტის სახელწოდება

ქ. თბილისი. თაქთაქიშვილის ქუჩა #12, 12ა.

მრავალბინიანი საცხოვრებელი სახლი

დამკვეთი


შპს "კოლხი არტექსი"

შპს "ლ.ლ. და კომპანია"

თანამდებობა	გვარი	ხელმოწერა
დირექტორი	მ. ლოსაბერძე	
პროექტის ავტორი	დ. ლოსაბერძე	
მასშტაბი	1:100	I სართულის გეგმა 0.00 ნიშნულზე კ2 საანგარიშო ფართობი
თარიღი	20.07.2014	

სტადია	ფურცლები	ფურცელი
ესკიზი	15	3

I სართულის გეგმა 0.00 ნიშნულზე მ. 1:100 კ1 საანგარიშო ფართობი

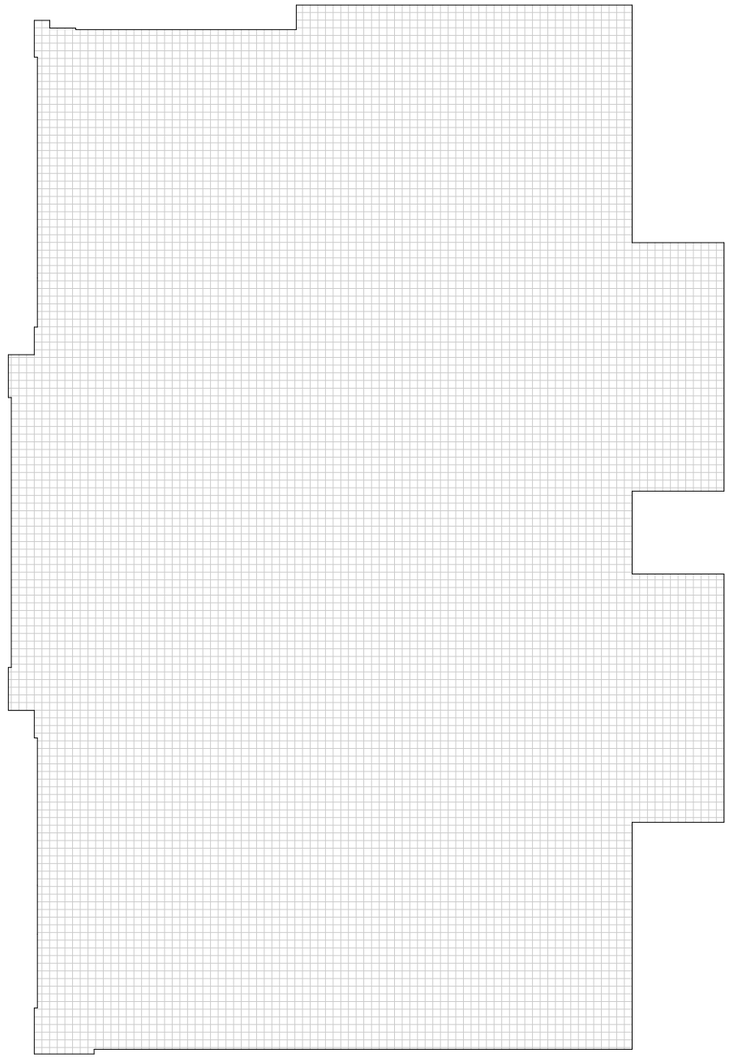

კ1 - 713,5 m²

ფორმატი A-3	თბილისი 2012 წ.		
	დაკვეთა #09-2012		

ექსპლიკაცია:

პირობითი ნიშნები

შენიშვნები:

პროექტში ცვლილებები შეთანხმებული უნდა იქნეს პროექტის ავტორთან და მერიის საქალაქო სამსახურთან.

პროექტის სახელწოდება

ქ. თბილისი. თაქთაქიშვილის ქუჩა #12, 12ა.

მრავალბინიანი საცხოვრებელი სახლი

დამკვეთი


შპს "კოლხი არტექსი"

შპს "ლ.ლ. და კომპანია"

თანამდებობა	გვარი	ხელმოწერა
დირექტორი	მ. ლოსაბერძე	
პროექტის ავტორი	დ. ლოსაბერძე	
მასშტაბი	1:100	I სართულის გეგმა 0.00 ნიშნულზე კ1 საანგარიშო ფართობი
თარიღი	20.07.2014	

სტადია	ფურცლები	ფურცელი
ესკიზი	15	3

მოშენების საანგარიშო ფართობი მ. 1:100

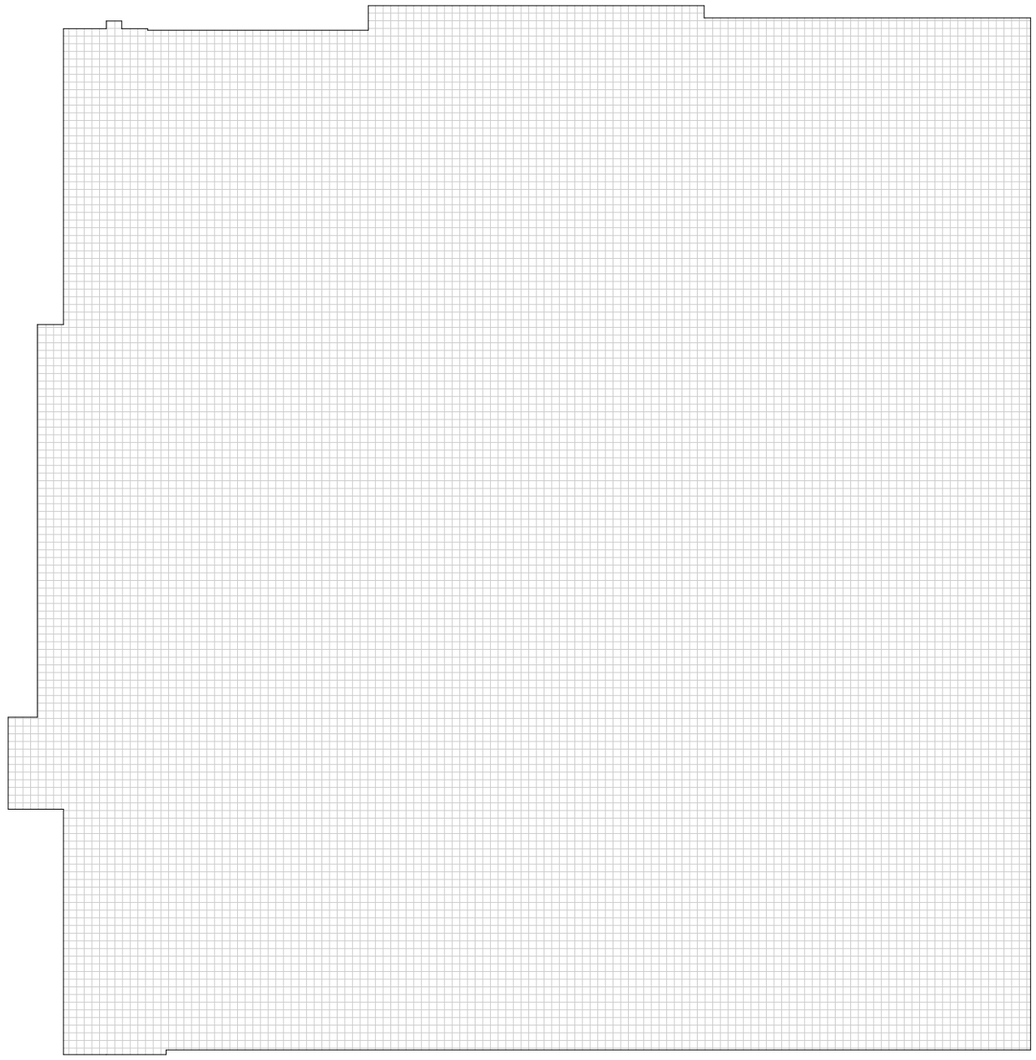

მოშენების ფართობი - 1 079,1 m²

ფორმატი A-3	თბილისი 2012 წ.		
	დაკვეთა #09-2012		

ექსპლიკაცია:

პირობითი ნიშნები

შენიშვნები:

პროექტში ცვლილებები შეთანხმებული უნდა იქნეს პროექტის ავტორთან და მერიის საქალაქო სამსახურთან.

პროექტის სახელწოდება

ქ. თბილისი. თაქთაქიშვილის ქუჩა #12, 12ა.

მრავალბინიანი საცხოვრებელი სახლი

დამკვეთი


შპს "კოლხი არტექსი"

შპს "ლ.ლ. და კომპანია"

თანამდებობა	გვარი	ხელმოწერა
დირექტორი	მ. ლოსაბერძე	
პროექტის ავტორი	დ. ლოსაბერძე	

მასშტაბი	1:100	მოშენების საანგარიშო ფართობი	
თარიღი	20.07.2014		
სტადია		ფურცლები	ფურცელი
ესკიზი		15	3

II სართულის გეგმა +3.30 ნიშნულზე მ. 1:100

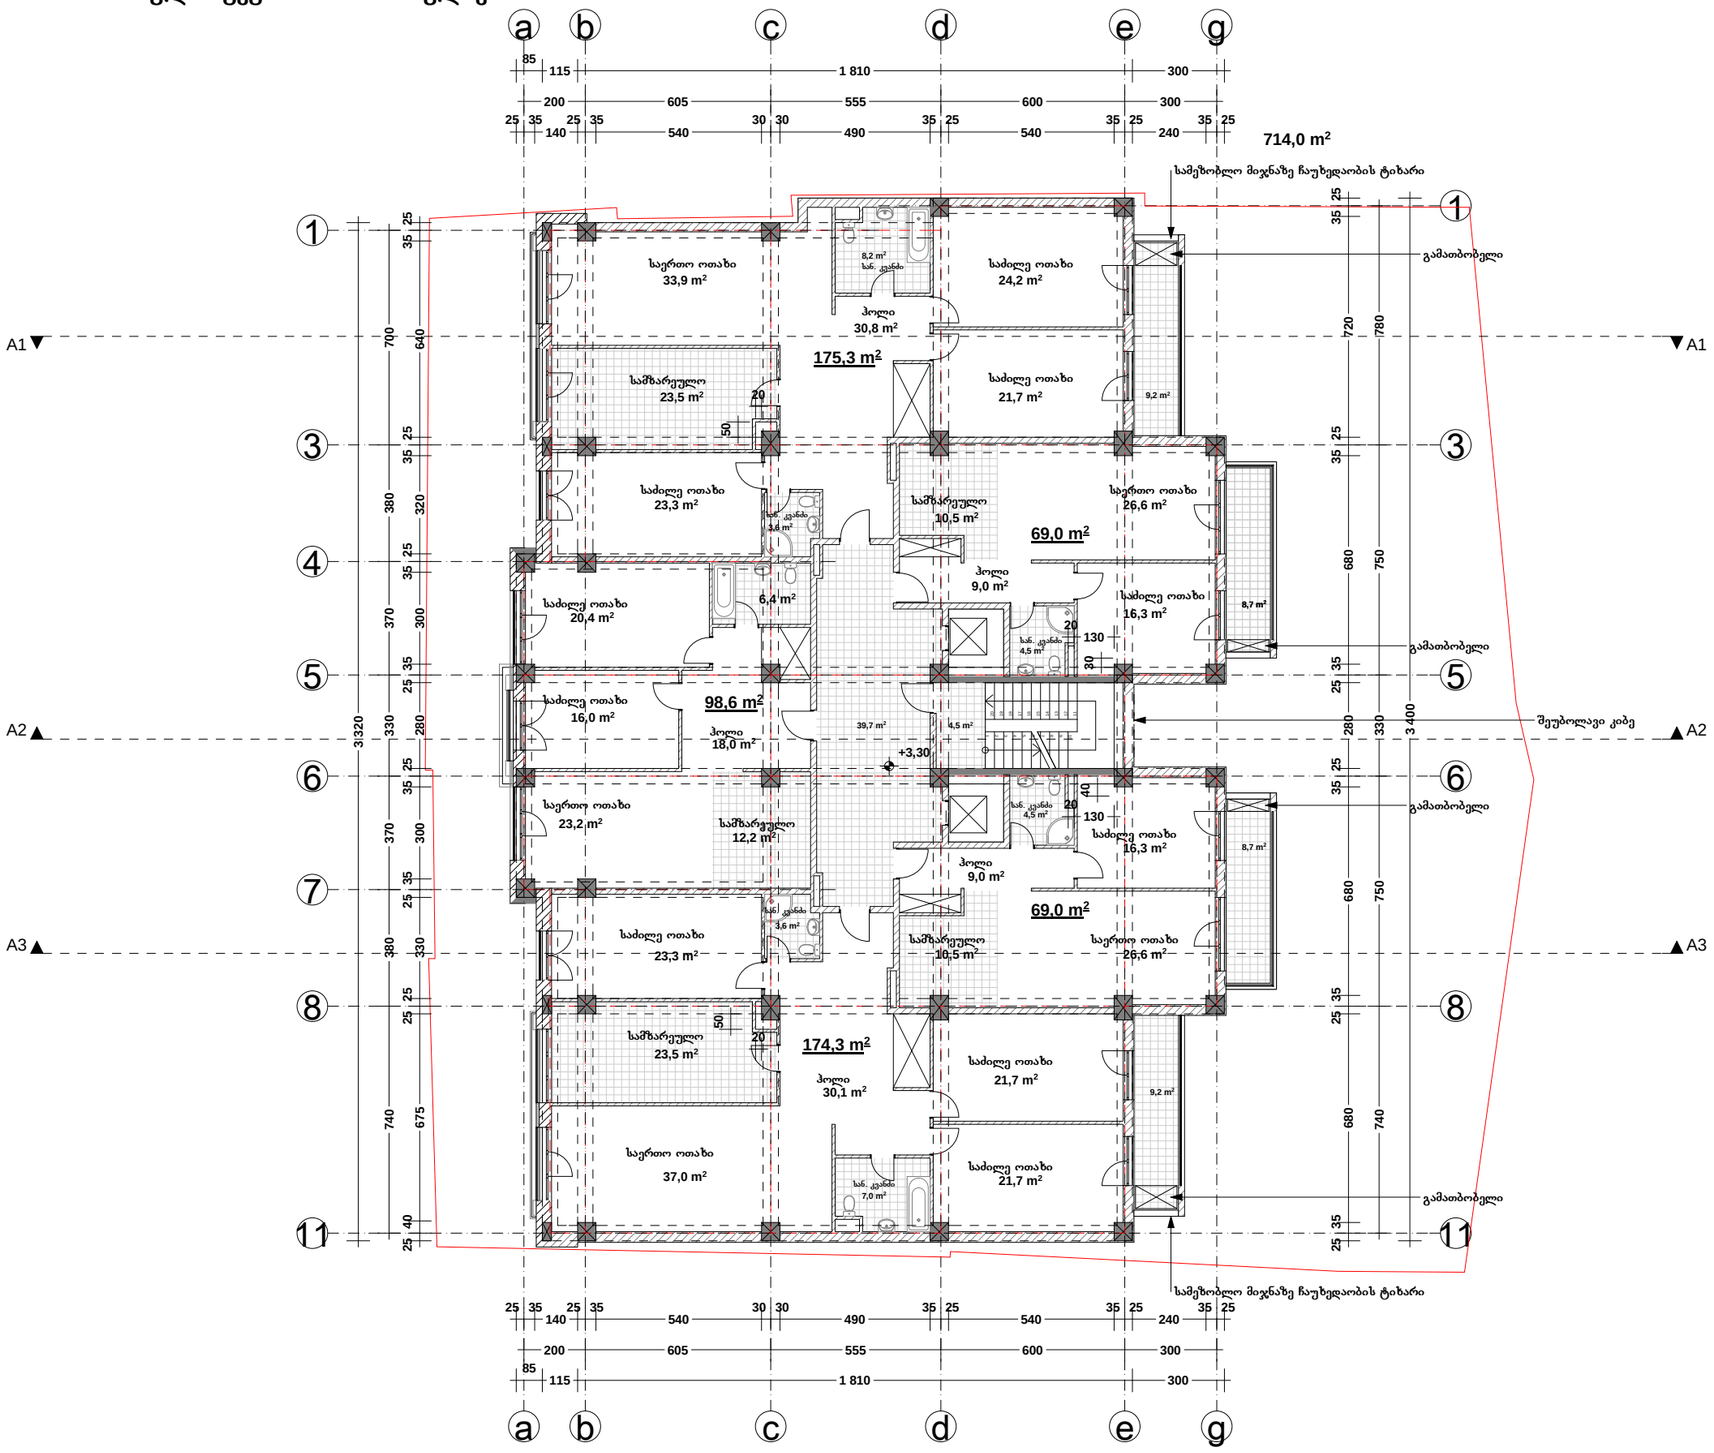

ფორმატი	A-3	თბილისი 2012 წ.
		დაკვეთა #09-2012

ექსპლიკაცია:

საცხოვრებელი ფართი - 586.20 კვ.მ.
საზაფხულო ფართი - 35.80 კვ.მ.
სადარბაზოს ფართი - 35.80 კვ.მ.

გარე კონტურზე დათვლილი
საანგარიშო ფართი - 714.00 კვ.მ.

პირობითი ნიშნები

წითელი ხაზი
ღერძის ხაზი
ჭრილის მაჩვენებელი

შენიშვნები:

პროექტში ცვლილებები შეთანხმებული უნდა იქნეს პროექტის ავტორთან და მერიის საქალაქო სამსახურთან.

პროექტის სახელწოდება

ქ. თბილისი. თაქთაქიშვილის ქუჩა #12, 12ა.

მრავალბინიანი საცხოვრებელი სახლი

დამკვეთი


შპს "კოლხი არტექსი"

შპს "ლ.ლ. და კომპანია"

თანამდებობა	გვარი	ხელმოწერა
დირექტორი	მ. ლოსაბერძე	
პროექტის ავტორი	დ. ლოსაბერძე	

მასშტაბი	1:100	II სართულის გეგმა +3.30 ნიშნულზე	
თარიღი	20.07.2014		
სტადია		ფურცლები	ფურცელი
ესკიზი		15	4

II სართულის გეგმა +3.30 ნიშნულზე მ. 1:100 კ2 საანგარიშო ფართობი

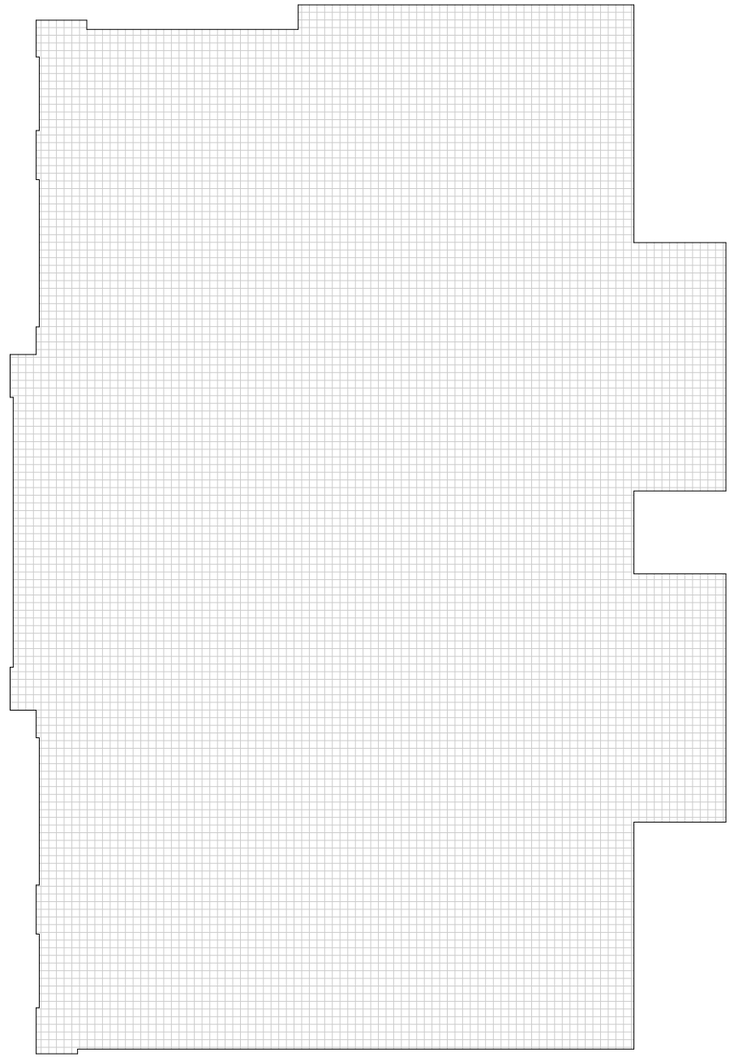

კ2 - 714,0 m²

ფორმატი	A-3	თბილისი 2012 წ.	
		დაკვეთა #09-2012	

ექსპლიკაცია:

გარე კონტურზე დათვლილი
საანგარიშო ფართი - 714.00 კვ.მ.

პირობითი ნიშნები

შენიშვნები:

პროექტში ცვლილებები შეთანხმებული უნდა იქნეს პროექტის ავტორთან და მერიის საქალაქო სამსახურთან.

პროექტის სახელწოდება

ქ. თბილისი. თაქთაქიშვილის ქუჩა #12, 12ა.

მრავალბინიანი საცხოვრებელი სახლი

დამკვეთი


შპს "კოლხი არტექსი"

შპს "ლ.ლ. და კომპანია"

თანამდებობა	გვარი	ხელმოწერა
დირექტორი	მ. ლოსაბერძე	
პროექტის ავტორი	დ. ლოსაბერძე	
მასშტაბი	1:100	II სართულის გეგმა +3.30 ნიშნულზე კ2 საანგარიშო ფართობი
თარიღი	20.07.2014	

სტადია	ფურცლები	ფურცელი
ესკიზი	15	3

II სართულის გეგმა +3.30 ნიშნულზე მ. 1:100

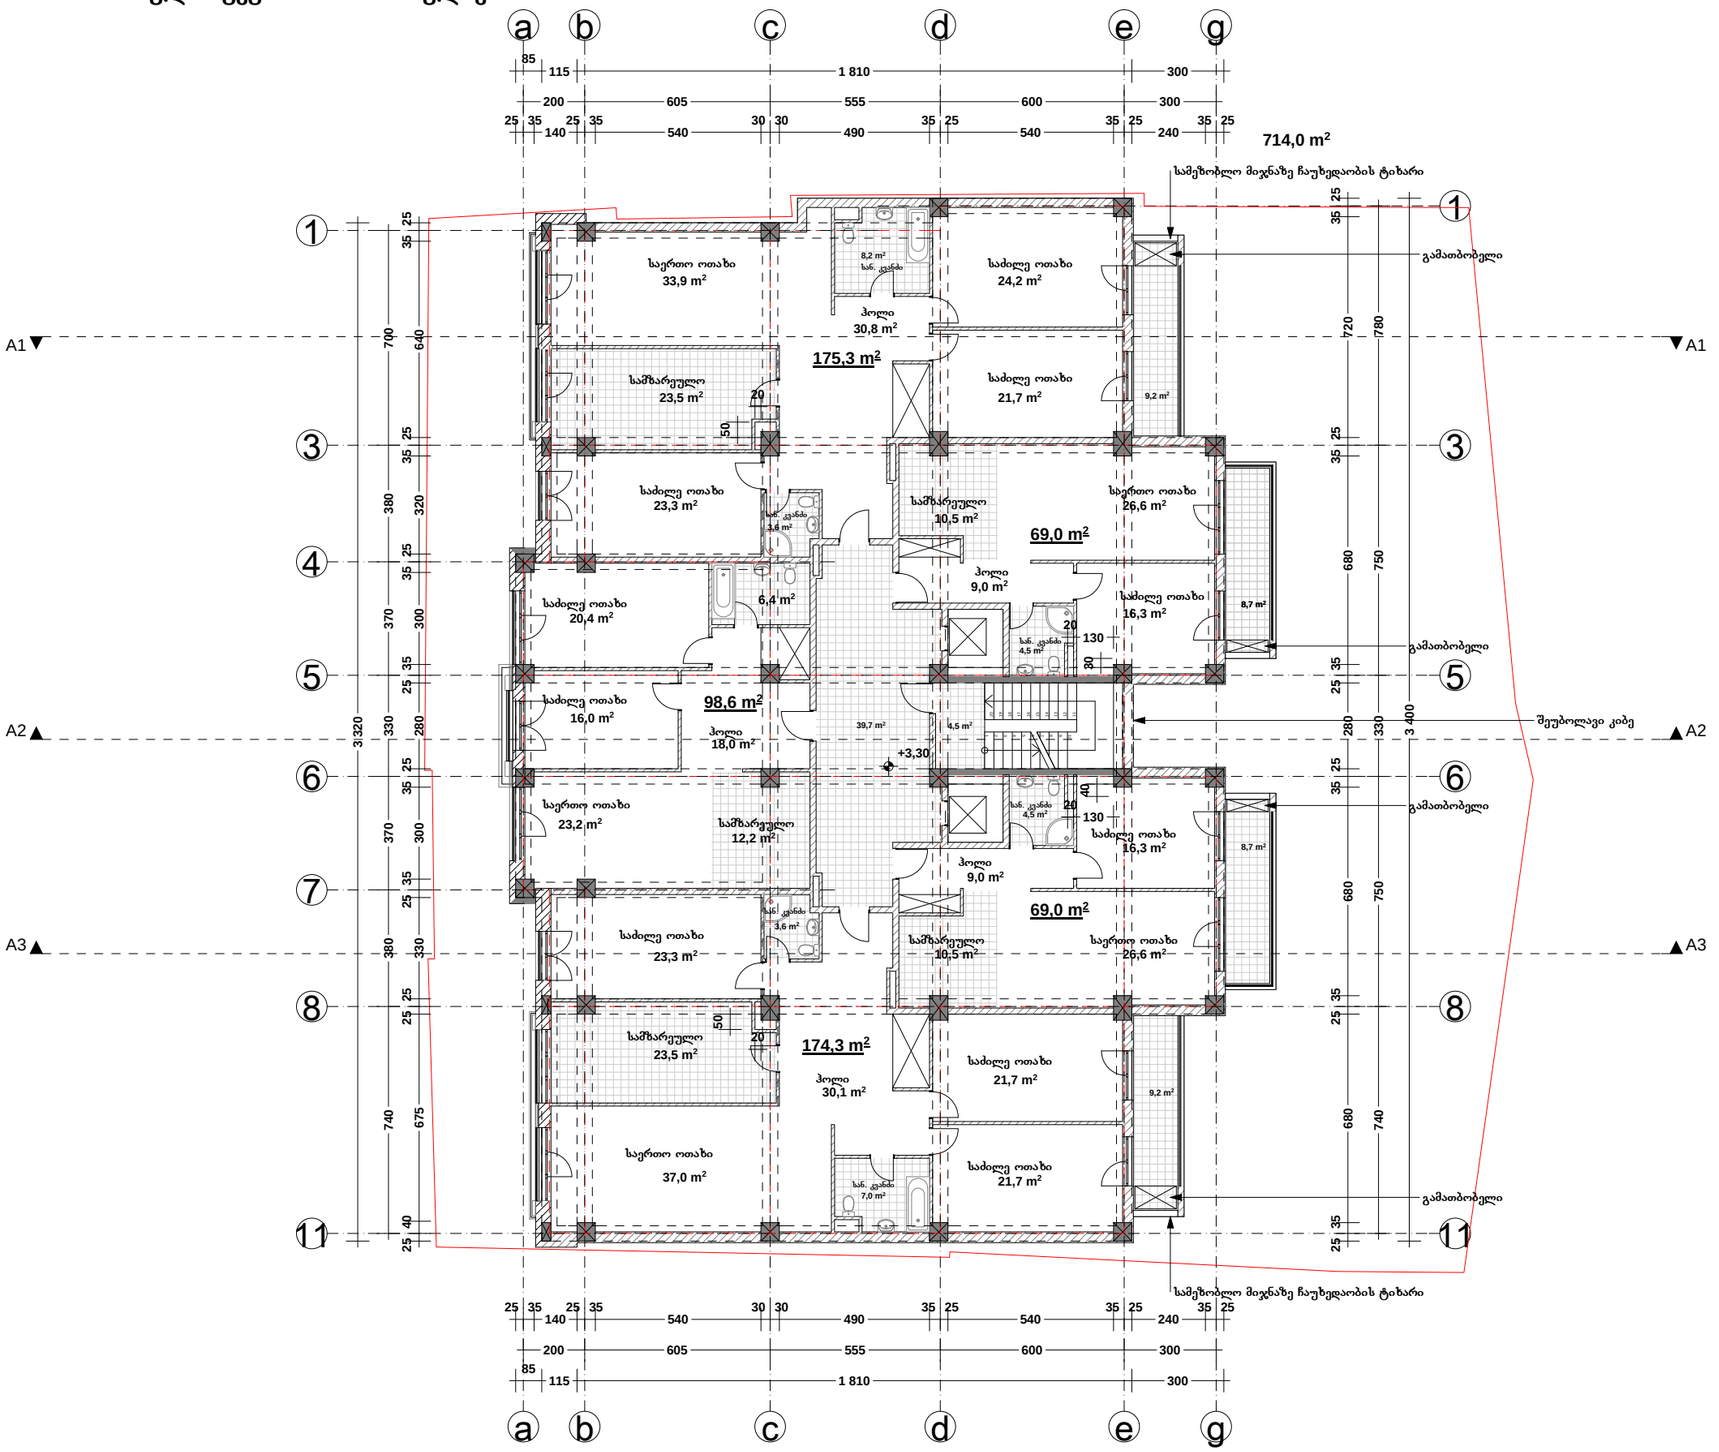

ფორმატი	A-3	თბილისი 2012 წ.	
		დაკვეთა #09-2012	

ექსპლიკაცია:

საცხოვრებელი ფართი - 586.20 კვ.მ.
საზაფხულო ფართი - 35.80 კვ.მ.
სადარბაზოს ფართი - 39.70 კვ.მ.

გარე კონტურზე დათვლილი
საანგარიშო ფართი - 714.00 კვ.მ.

პირობითი ნიშნები

წითელი ხაზი
ღერძის ხაზი
ჭრილის მაჩვენებელი

შენიშვნები:

პროექტში ცვლილებები შეთანხმებული უნდა იქნეს პროექტის ავტორთან და მერიის საქალაქო სამსახურთან.

პროექტის სახელწოდება

ქ. თბილისი. თაქთაქიშვილის ქუჩა #12, 12ა.

მრავალბინიანი საცხოვრებელი სახლი

დამკვეთი


შპს "კოლხი არტექსი"

შპს "ლ.ლ. და კომპანია"

თანამდებობა	გვარი	ხელმოწერა
დირექტორი	მ. ლოსაბერძე	
პროექტის ავტორი	დ. ლოსაბერძე	

მასშტაბი	1:100	II სართულის გეგმა +3.30 ნიშნულზე	
თარიღი	20.07.2014		
სტადია		ფურცლები	ფურცელი
ესკიზი		15	4

III სართულის გეგმა +6.60 ნიშნულზე მ. 1:100 კ2 საანგარიშო ფართობი

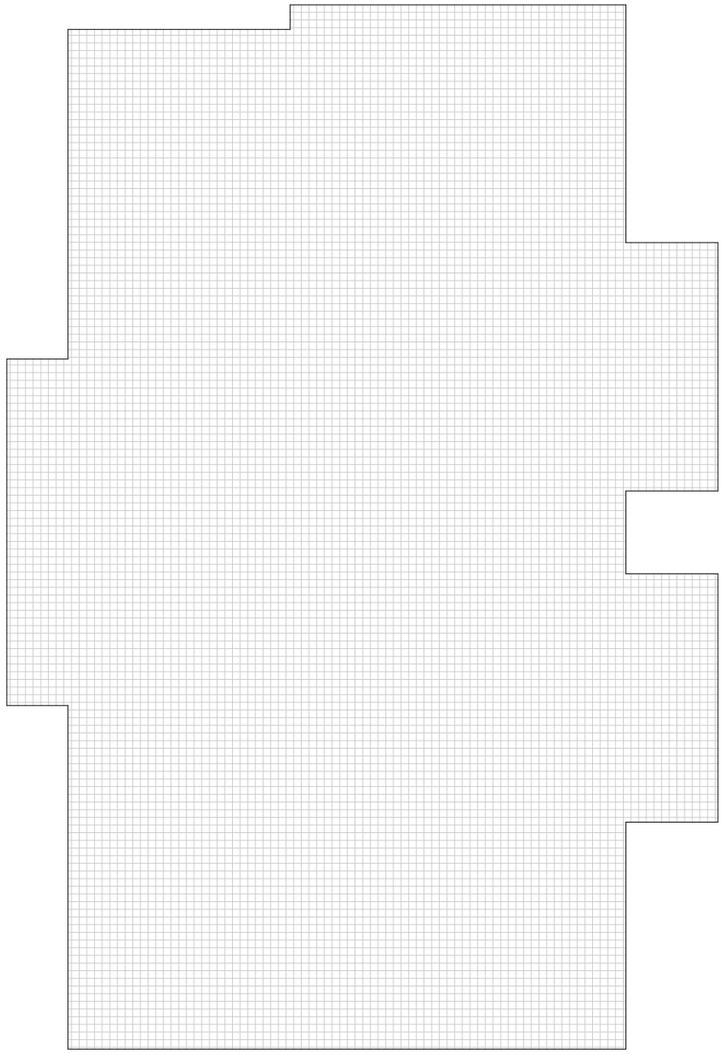

კ2 - 685,1 m²

ფორმატი	A-3
თბილისი 2012 წ.	
დაკვეთა #09-2012	

ექსპლიკაცია:

გარე კონტურზე დათვლილი
საანგარიშო ფართი - 685.10 კვ.მ.

პირობითი ნიშნები

შენიშვნები:

პროექტში ცვლილებები შეთანხმებული უნდა იქნეს პროექტის ავტორთან და მერიის საქალაქო სამსახურთან.

პროექტის სახელწოდება

ქ. თბილისი. თაქთაქიშვილის ქუჩა #12, 12ა.

მრავალბინიანი საცხოვრებელი სახლი

დამკვეთი


შპს "კოლხი არტექსი"

შპს "ლ.ლ. და კომპანია"

თანამდებობა	გვარი	ხელმოწერა
დირექტორი	მ. ლოსაბერძე	
პროექტის ავტორი	დ. ლოსაბერძე	
მასშტაბი	1:100	III სართულის გეგმა +6.60 ნიშნულზე კ2 საანგარიშო ფართობი
თარიღი	20.07.2014	

სტადია	ფურცლები	ფურცელი
ესკიზი	15	3

IV სართულის გეგმა +9.90 ნიშნულზე მ. 1:100

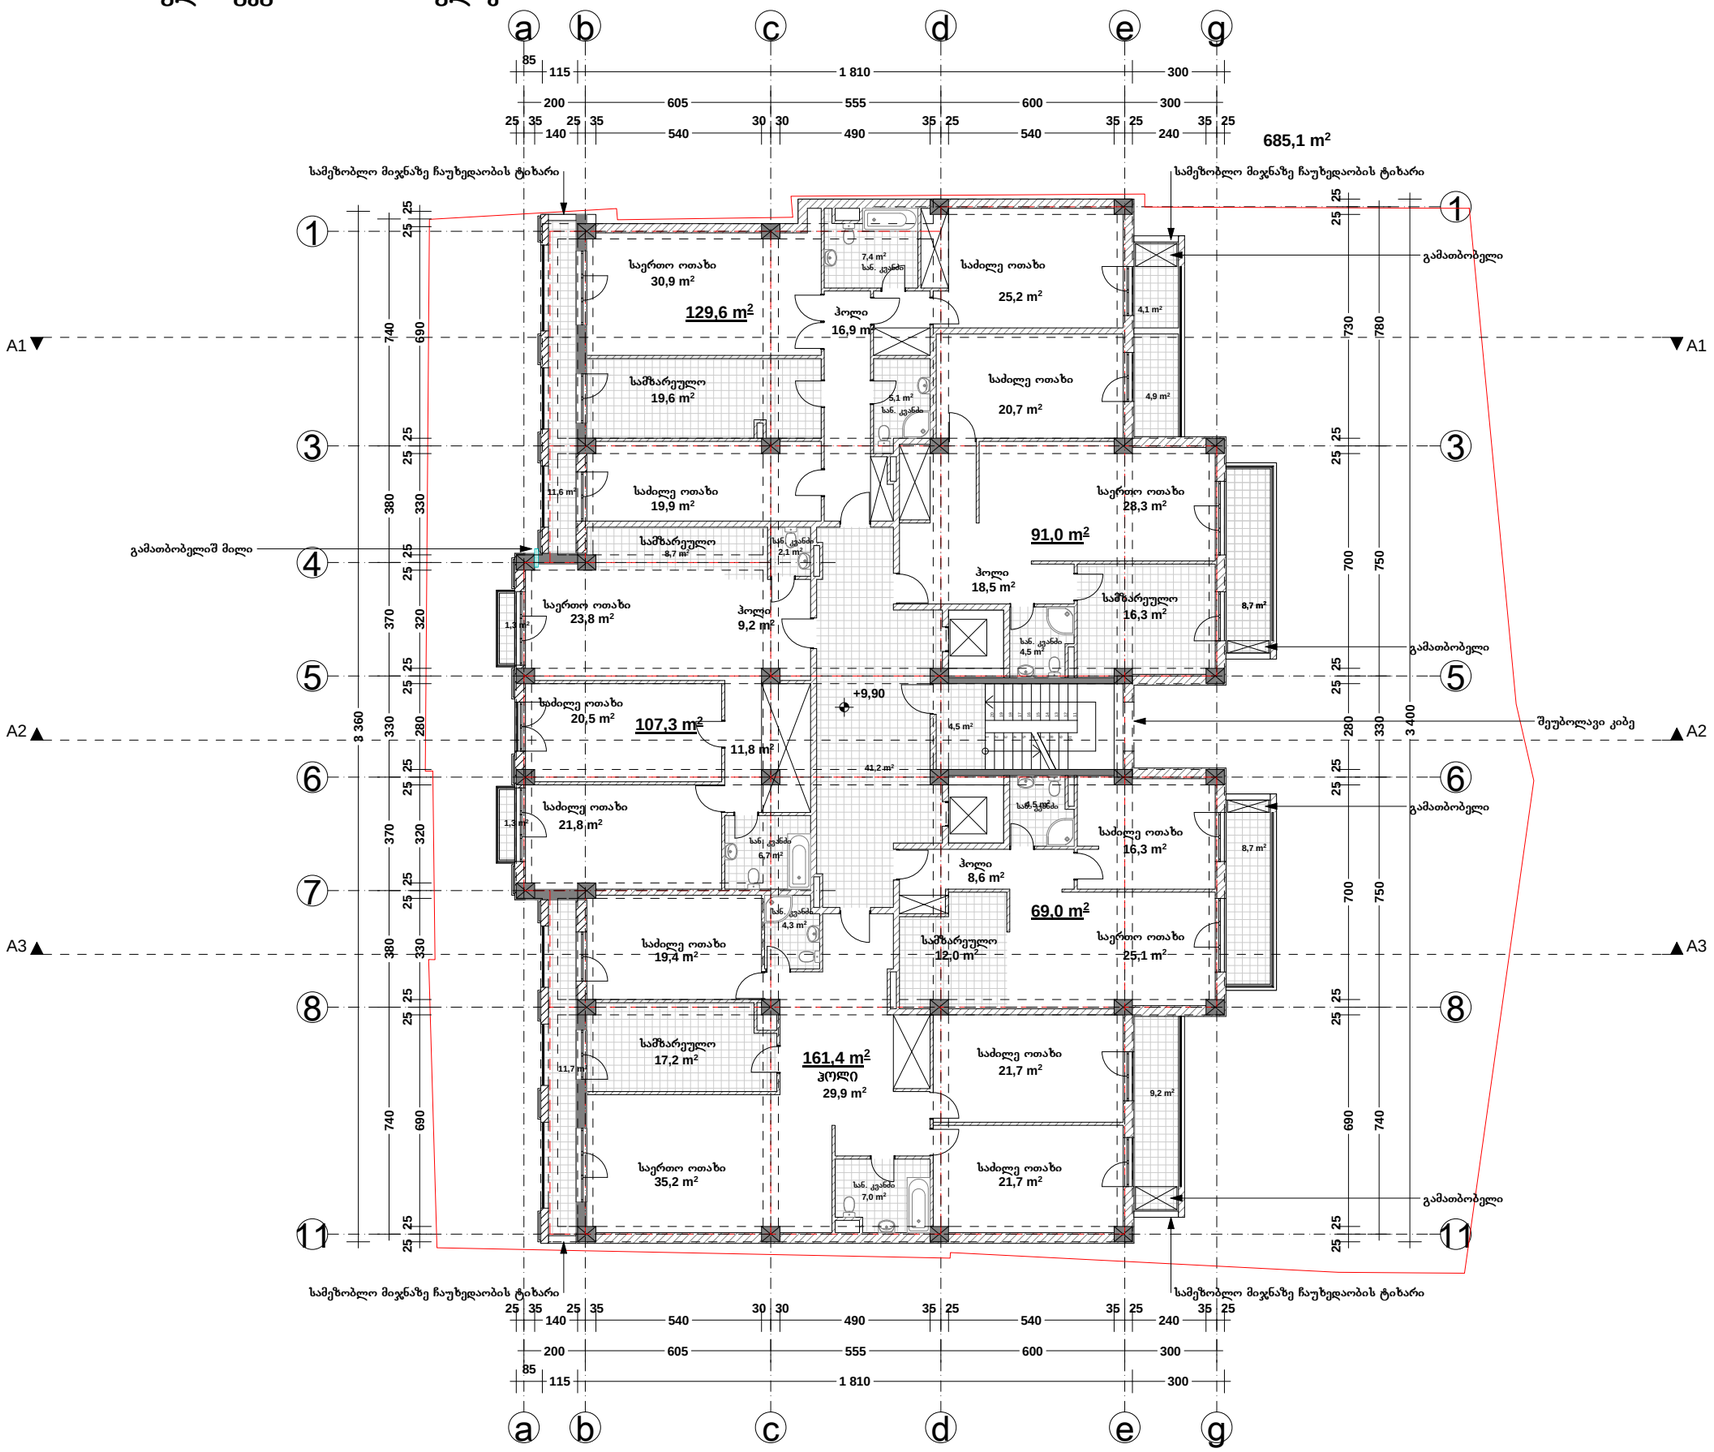

ფორმატი	A-3	თბილისი 2012 წ.	
		დაკვეთა #09-2012	

ექსპლიკაცია:

საცხოვრებელი ფართი - 558.30 კვ.მ.
საზაფხულო ფართი - 61.50 კვ.მ.
სადარბაზოს ფართი - 41.20 კვ.მ.

გარე კონტურზე დათვლილი
საანგარიშო ფართი - 685.10 კვ.მ.

პირობითი ნიშნები

წითელი ხაზი
ღერძის ხაზი
ჭრილის მაჩვენებელი

შენიშვნები:

პროექტში ცვლილებები შეთანხმებული უნდა იქნეს პროექტის ავტორთან და მერიის საქალაქო სამსახურთან.

პროექტის სახელწოდება

ქ. თბილისი. თაქთაქიშვილის ქუჩა #12, 12ა.

მრავალბინიანი საცხოვრებელი სახლი


დამკვეთი

შპს "კოლხი არტექსი"

შპს "ლ.ლ. და კომპანია"

თანამდებობა	გვარი	ხელმოწერა
დირექტორი	მ. ლოსაბერძე	
პროექტის ავტორი	დ. ლოსაბერძე	
მასშტაბი	1:100	IV სართულის გეგმა +9.90 ნიშნულზე
თარიღი	20.07.2014	
სტადია	ფურცლები	ფურცელი
ესკიზი	15	6

IV სართულის გეგმა +9.90 ნიშნულზე მ. 1:100 კ2 საანგარიშო ფართობი

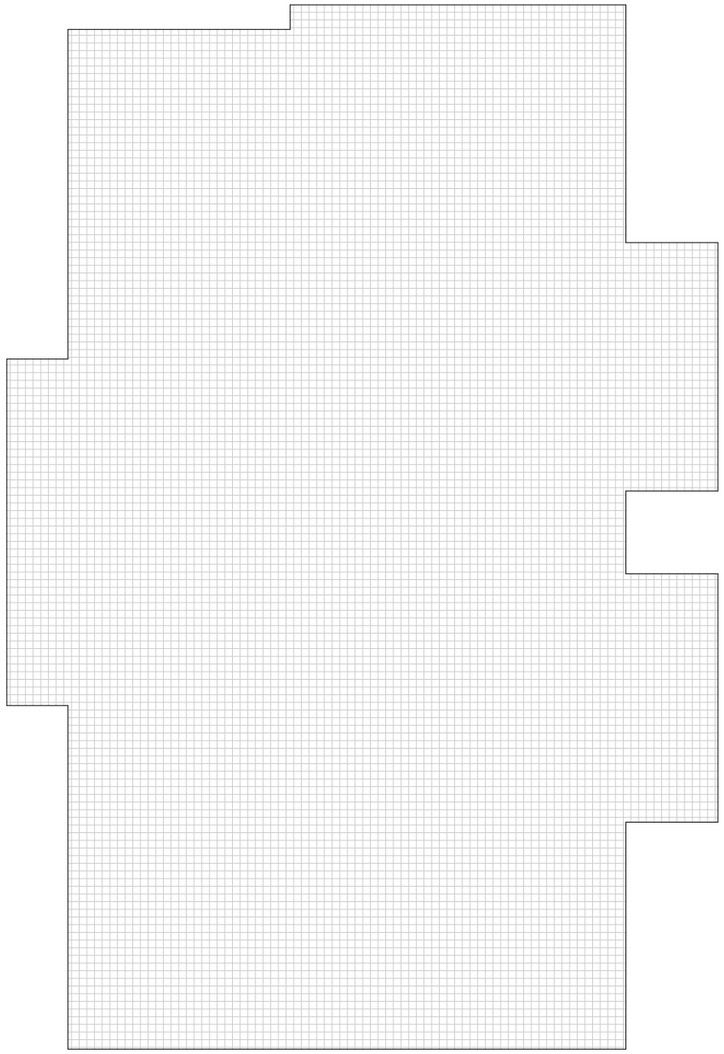

კ2 - 685,1 m²

ფორმატი	A-3	თბილისი 2012 წ.	
		დაკვეთა #09-2012	

ექსპლიკაცია:

გარე კონტურზე დათვლილი
საანგარიშო ფართი - 685.10 კვ.მ.

პირობითი ნიშნები

შენიშვნები:

პროექტში ცვლილებები შეთანხმებული უნდა იქნეს პროექტის ავტორთან და მერიის საქალაქო სამსახურთან.

პროექტის სახელწოდება

ქ. თბილისი. თაქთაქიშვილის ქუჩა #12, 12ა.

მრავალბინიანი საცხოვრებელი სახლი

დამკვეთი

შპს "კოლხი არტექსი"


შპს "ლ.ლ. და კომპანია"

თანამდებობა	გვარი	ხელმოწერა
დირექტორი	მ. ლოსაბერძე	
პროექტის ავტორი	დ. ლოსაბერძე	

მასშტაბი	1:100	IV სართულის გეგმა +9.90 ნიშნულზე კ2 საანგარიშო ფართობი
თარიღი	20.07.2014	

სტადია	ფურცლები	ფურცელი
ესკიზი	15	3

V სართულის გეგმა +13.20 ნიშნულზე მ. 1:100

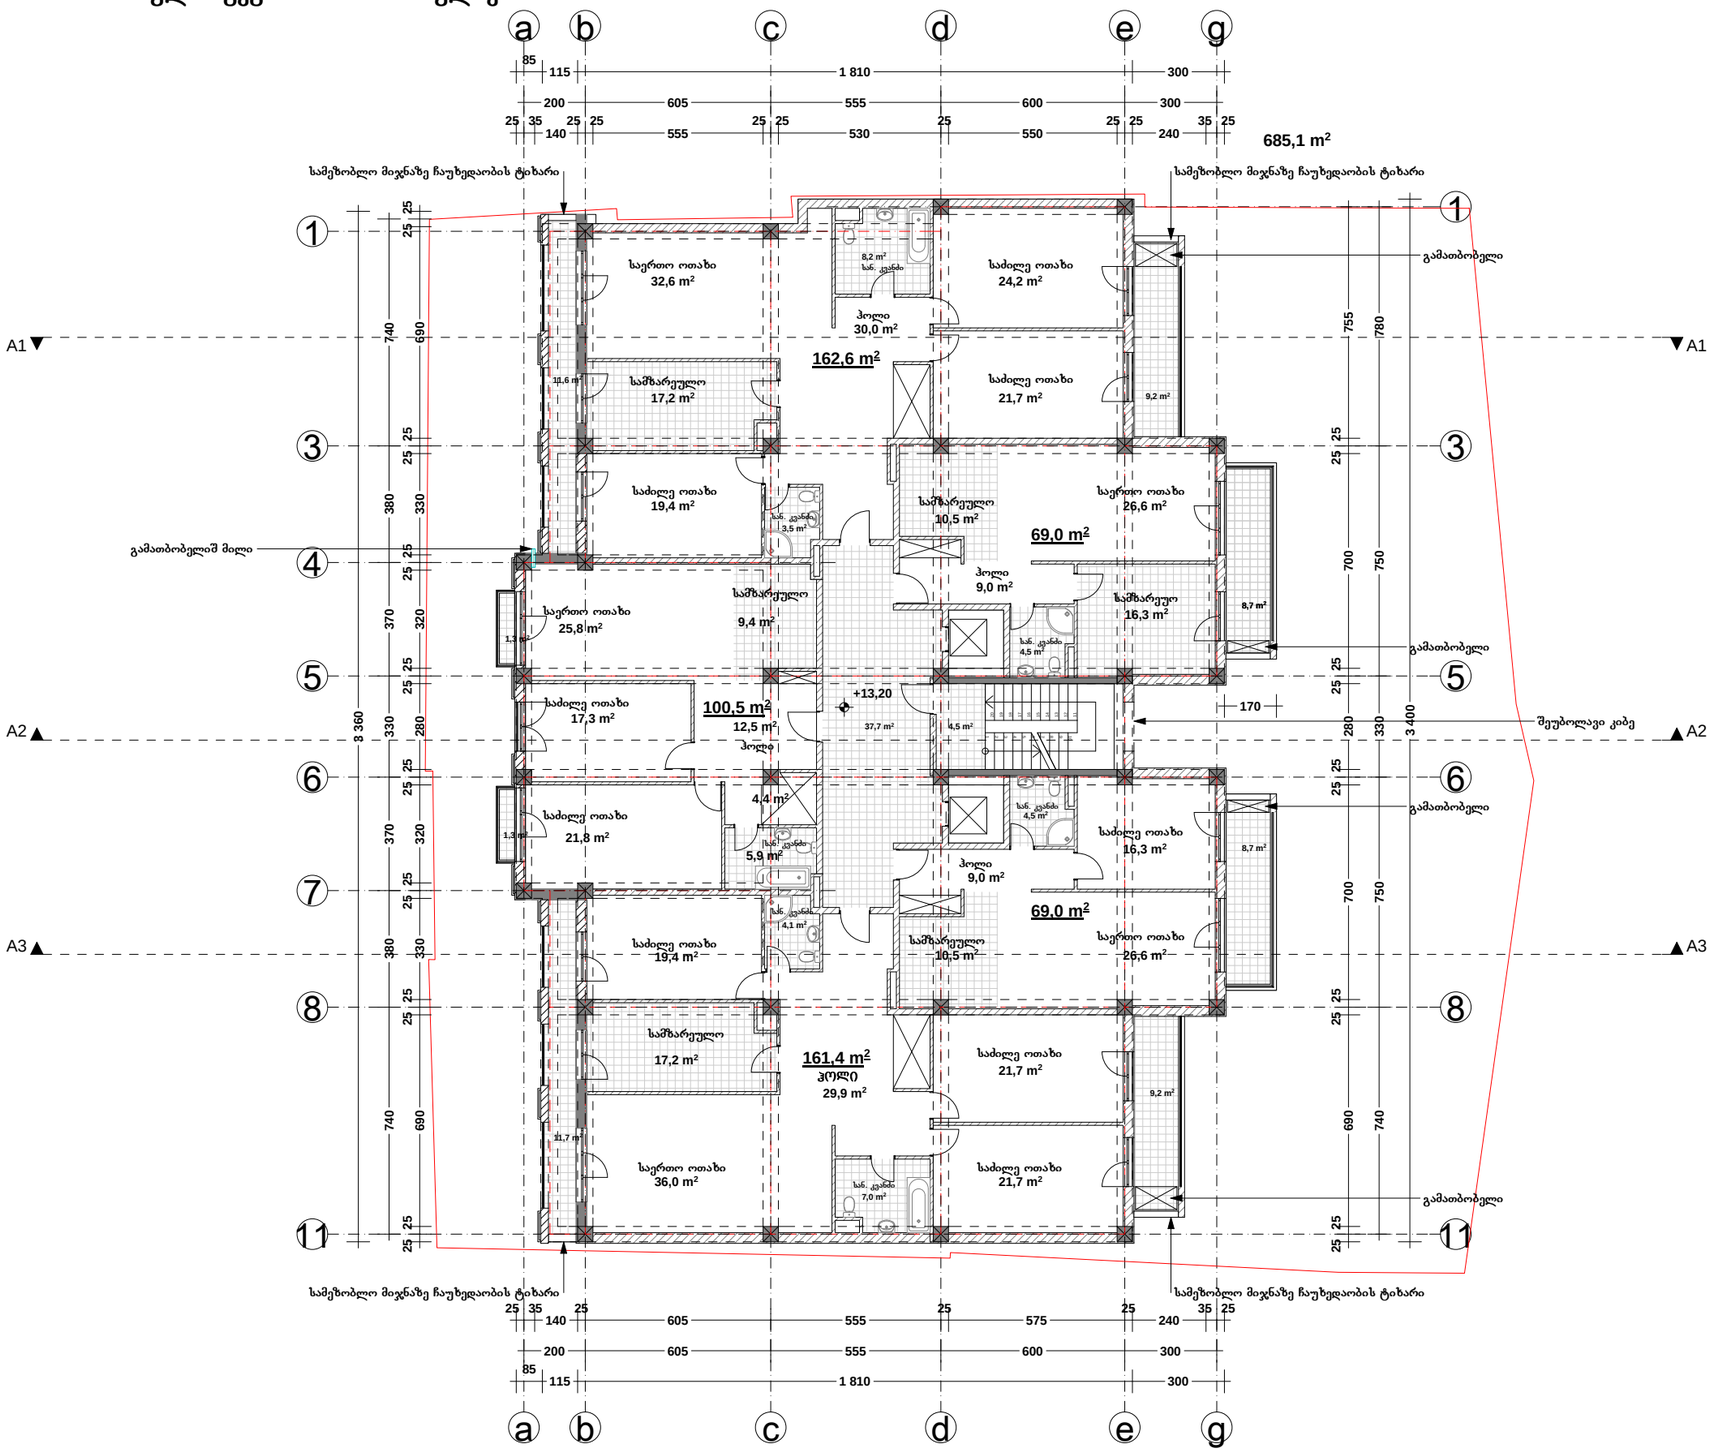

ფორმატი	A-3	თბილისი 2012 წ.	
		დაკვეთა #09-2012	

ექსპლიკაცია:

საცხოვრებელი ფართი - 562.50 კვ.მ.
საზაფხულო ფართი - 61.70 კვ.მ.
სადარბაზოს ფართი - 37.70 კვ.მ.

გარე კონტურზე დათვლილი
საანგარიშო ფართი - 685.10 კვ.მ.

პირობითი ნიშნები

წითელი ხაზი
ღერძის ხაზი
ჭრილის მაჩვენებელი

შენიშვნები:

პროექტში ცვლილებები შეთანხმებული უნდა იქნეს პროექტის ავტორთან და მერიის საქალაქო სამსახურთან.

პროექტის სახელწოდება

ქ. თბილისი. თაქთაქიშვილის ქუჩა #12, 12ა.

მრავალბინიანი საცხოვრებელი სახლი


დამკვეთი

შპს "კოლხი არტექსი"

შპს "ლ.ლ. და კომპანია"

თანამდებობა	გვარი	ხელმოწერა
დირექტორი	მ. ლოსაბერძე	
პროექტის ავტორი	დ. ლოსაბერძე	
მასშტაბი	1:100	V სართულის გეგმა +13.20 ნიშნულზე
თარიღი	20.07.2014	
სტადია	ფურცლები	ფურცელი
ესკიზი	15	7

V სართულის გეგმა +13.20 ნიშნულზე მ. 1:100 კ2 საანგარიშო ფართობი

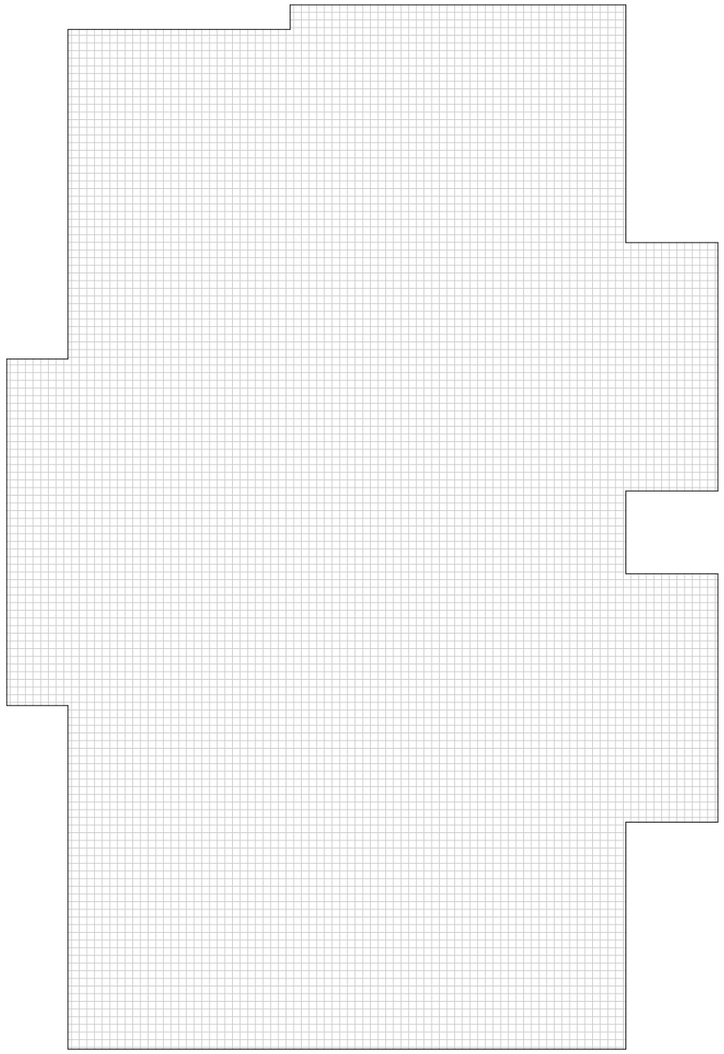

კ2 - 685,1 m²

ფორმატი A-3	თბილისი 2012 წ.		
	დაკვეთა #09-2012		

ექსპლიკაცია:

გარე კონტურზე დათვლილი
საანგარიშო ფართი - 685.10 კვ.მ.

პირობითი ნიშნები

შენიშვნები:

პროექტში ცვლილებები შეთანხმებული უნდა იქნეს პროექტის ავტორთან და მერიის საქალაქო სამსახურთან.

პროექტის სახელწოდება

ქ. თბილისი. თაქთაქიშვილის ქუჩა #12, 12ა.

მრავალბინიანი საცხოვრებელი სახლი

დამკვეთი


შპს "კოლხი არტექსი"

შპს "ლ.ლ. და კომპანია"

თანამდებობა	გვარი	ხელმოწერა
დირექტორი	მ. ლოსაბერძე	
პროექტის ავტორი	დ. ლოსაბერძე	
მასშტაბი	1:100	V სართულის გეგმა +13.20 ნიშნულზე კ2 საანგარიშო ფართობი
თარიღი	20.07.2014	

სტადია	ფურცლები	ფურცელი
ესკიზი	15	3

VI სართულის გეგმა +16.50 ნიშნულზე მ. 1:100

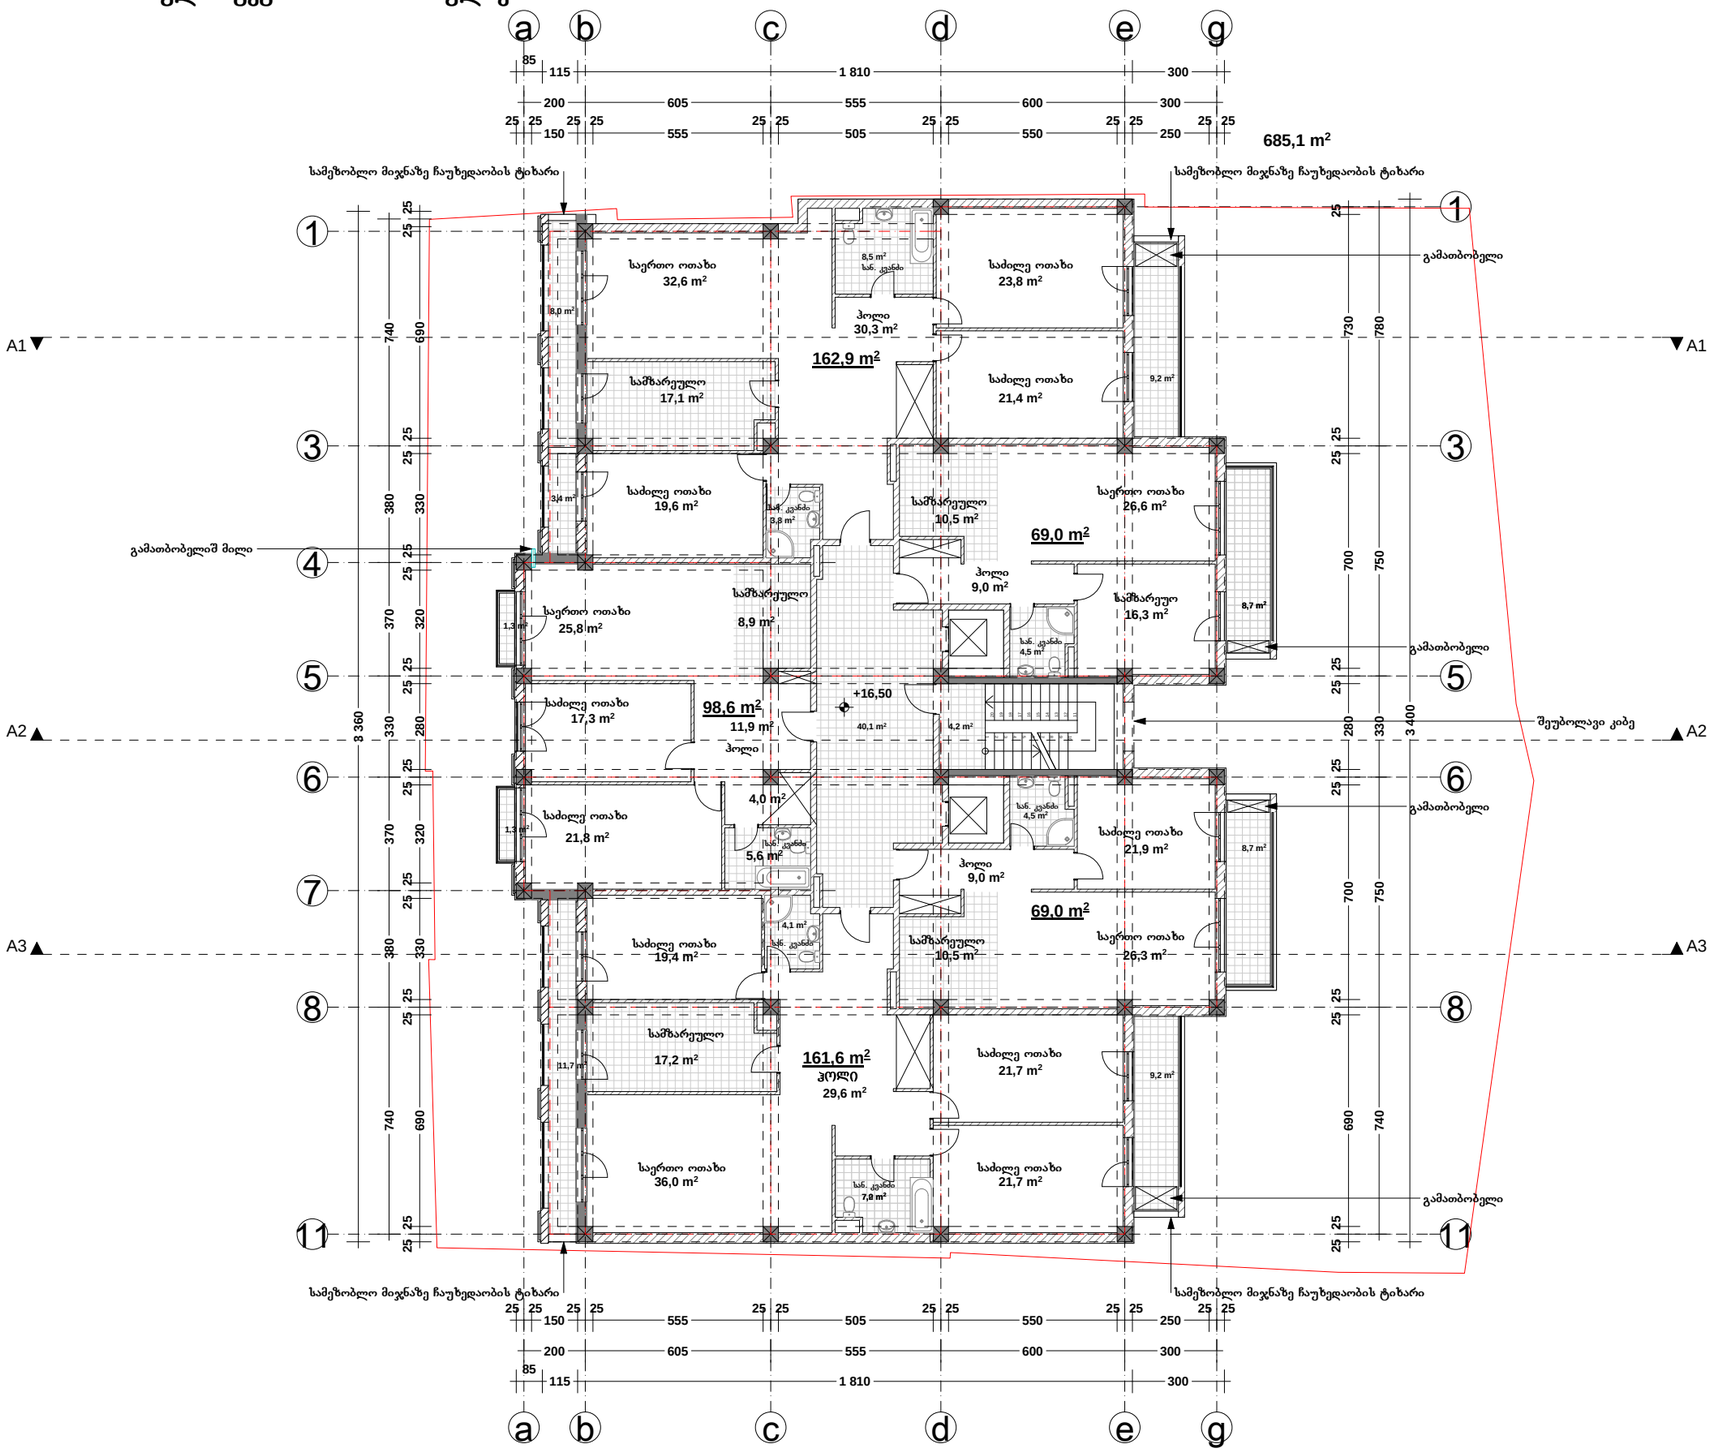

ფორმატი	A-3	თბილისი 2012 წ.	
		დაკვეთა #09-2012	

ექსპლიკაცია:

საცხოვრებელი ფართი - 561.10 კვ.მ.
საზაფხულო ფართი - 61.50 კვ.მ.
სადარბაზოს ფართი - 40.10 კვ.მ.

გარე კონტურზე დათვლილი
საანგარიშო ფართი - 685.10 კვ.მ.

პირობითი ნიშნები

წითელი ხაზი
ღერძის ხაზი
ჭრილის მაჩვენებელი

შენიშვნები:

პროექტში ცვლილებები შეთანხმებული უნდა იქნეს პროექტის ავტორთან და მერიის საქალაქო სამსახურთან.

პროექტის სახელწოდება

ქ. თბილისი. თაქთაქიშვილის ქუჩა #12, 12ა.

მრავალბინიანი საცხოვრებელი სახლი


დამკვეთი

შპს "კოლხი არტექსი"

შპს "ლ.ლ. და კომპანია"

თანამდებობა	გვარი	ხელმოწერა
დირექტორი	მ. ლოსაბერძე	
პროექტის ავტორი	დ. ლოსაბერძე	
მასშტაბი	1:100	VI სართულის გეგმა +16.50 ნიშნულზე
თარიღი	20.07.2014	
სტადია	ფურცლები	ფურცელი
ესკიზი	15	8

VI სართულის გეგმა +16.50 ნიშნულზე მ. 1:100 კ2 საანგარიშო ფართობი

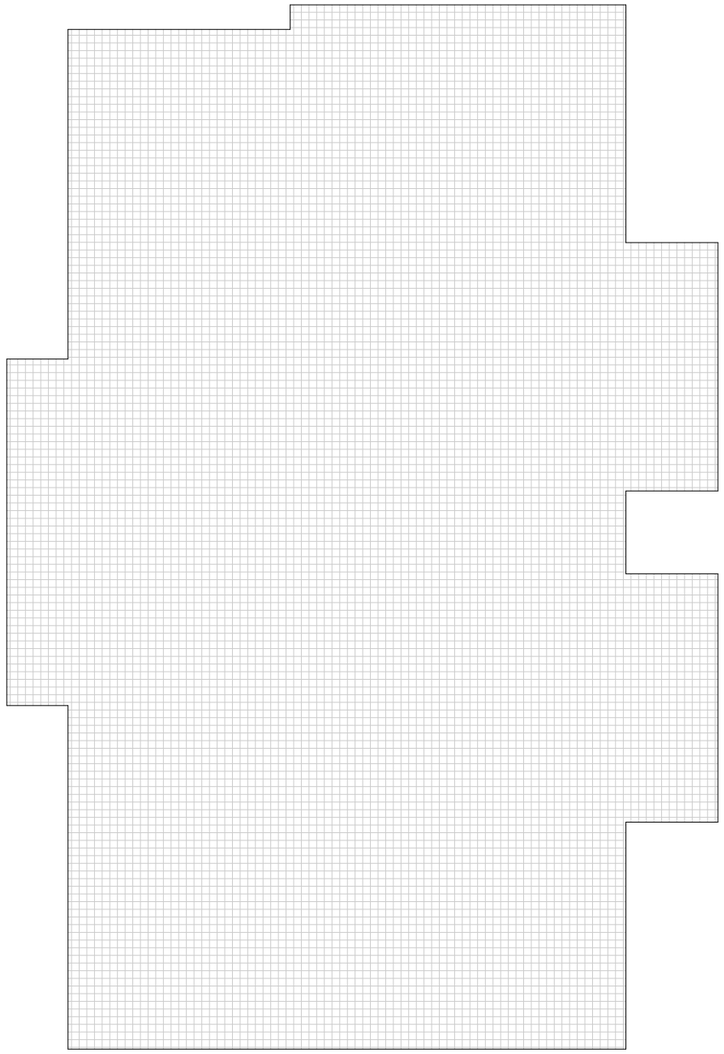

კ2 - 685,1 m²

ფორმატი A-3	თბილისი 2012 წ.		
	დაკვეთა #09-2012		

ექსპლიკაცია:

გარე კონტურზე დათვლილი
საანგარიშო ფართი - 685.10 კვ.მ.

პირობითი ნიშნები

შენიშვნები:

პროექტში ცვლილებები შეთანხმებული უნდა იქნეს პროექტის ავტორთან და მერიის საქალაქო სამსახურთან.

პროექტის სახელწოდება

ქ. თბილისი. თაქთაქიშვილის ქუჩა #12, 12ა.

მრავალბინიანი საცხოვრებელი სახლი

დამკვეთი


შპს "კოლხი არტექსი"

შპს "ლ.ლ. და კომპანია"

თანამდებობა	გვარი	ხელმოწერა
დირექტორი	მ. ლოსაბერძე	
პროექტის ავტორი	დ. ლოსაბერძე	
მასშტაბი	1:100	V სართულის გეგმა +16.50 ნიშნულზე კ2 საანგარიშო ფართობი
თარიღი	20.07.2014	

სტადია	ფურცლები	ფურცელი
ესკიზი	15	3

VII სართულის გეგმა +19.80 ნიშნულზე მ. 1:100

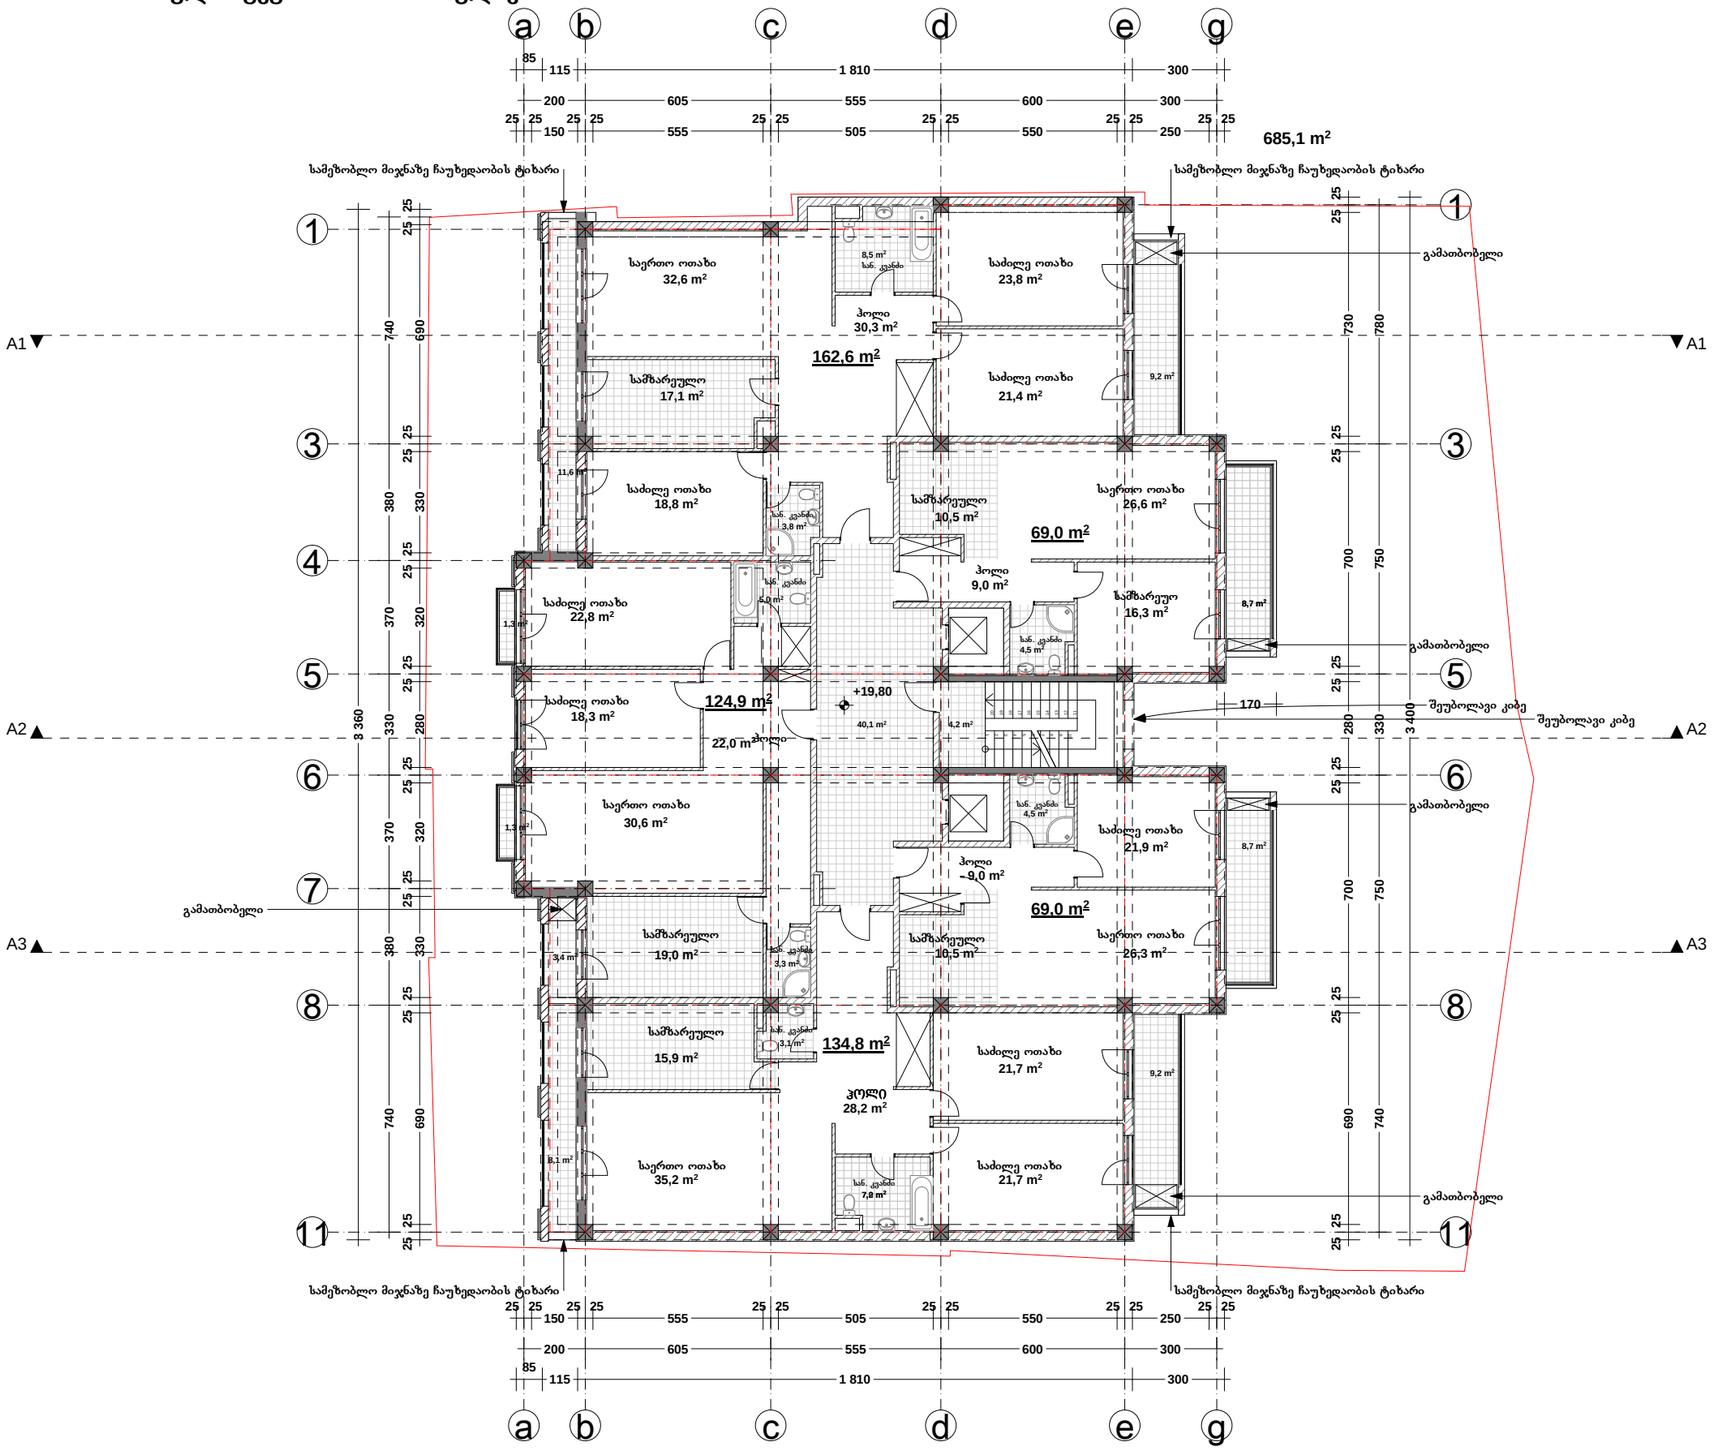

ფორმატი	A-3	თბილისი 2012 წ.	
		დაკვეთა #09-2012	

ექსპლიკაცია:

საცხოვრებელი ფართი - 560.30 კვ.მ.
საზაფხულო ფართი - 61.50 კვ.მ.
სადარბაზოს ფართი - 40.10 კვ.მ.

გარე კონტურზე დათვლილი
საანგარიშო ფართი - 685.10 კვ.მ.

პირობითი ნიშნები

წითელი ხაზი
ღერძის ხაზი
ჭრილის მაჩვენებელი

შენიშვნები:

პროექტში ცვლილებები შეთანხმებული უნდა იქნეს პროექტის ავტორთან და მერიის საქალაქო სამსახურთან.

პროექტის სახელწოდება

ქ. თბილისი. თაქთაქიშვილის ქუჩა #12, 12ა.

მრავალბინიანი საცხოვრებელი სახლი


დამკვეთი

შპს "კოლხი არტექსი"

შპს "ლ.ლ. და კომპანია"

თანამდებობა	გვარი	ხელმოწერა
დირექტორი	მ. ლოსაბერძე	
პროექტის ავტორი	დ. ლოსაბერძე	
მასშტაბი	1:100	VII სართულის გეგმა +19.80 ნიშნულზე
თარიღი	20.07.2014	
სტადია		ფურცლები / ფურცელი
ესკიზი		15 / 9

VII სართულის გეგმა +19.80 ნიშნულზე მ. 1:100 კ2 საანგარიშო ფართობი

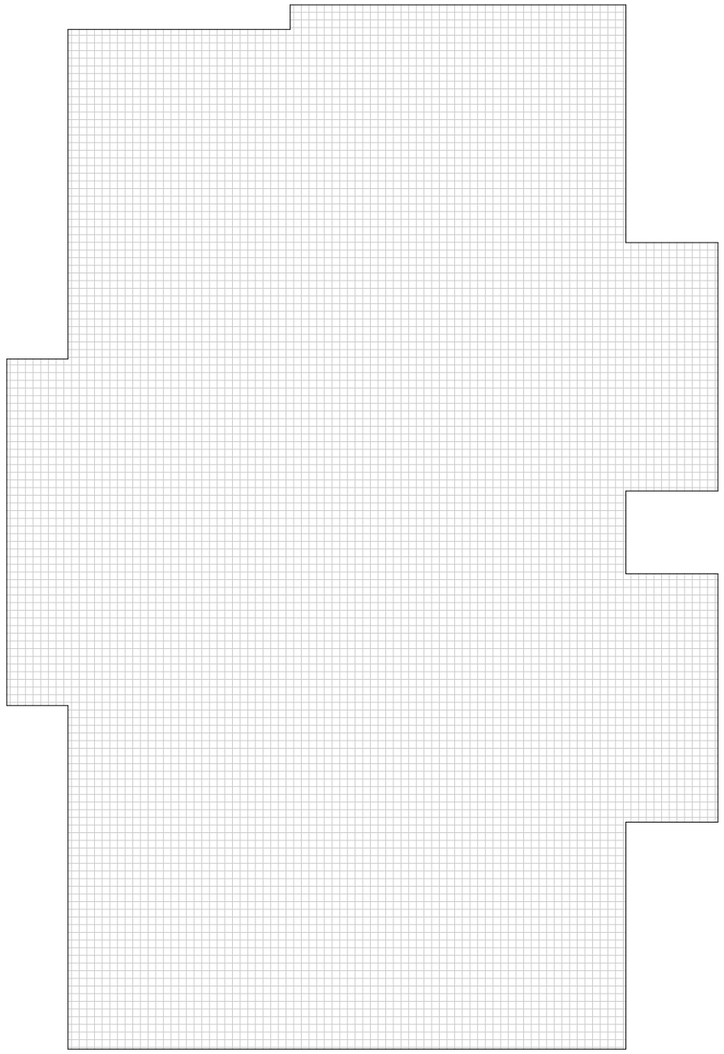

კ2 - 685,1 m²

ფორმატი	A-3	თბილისი 2012 წ.	
		დკვეთა #09-2012	

ექსპლიკაცია:

გარე კონტურზე დათვლილი
საანგარიშო ფართი - 685.10 კვ.მ.

პირობითი ნიშნები

შენიშვნები:

პროექტში ცვლილებები შეთანხმებული უნდა იქნეს პროექტის ავტორთან და მერიის საქალაქო სამსახურთან.

პროექტის სახელწოდება

ქ. თბილისი. თაქთაქიშვილის ქუჩა #12, 12ა.

მრავალბინიანი საცხოვრებელი სახლი

დამკვეთი


შპს "კოლხი არტექსი"

შპს "ლ.ლ. და კომპანია"

თანამდებობა	გვარი	ხელმოწერა
დირექტორი	მ. ლოსაბერძე	
პროექტის ავტორი	დ. ლოსაბერძე	
მასშტაბი	1:100	VII სართულის გეგმა +19.80 ნიშნულზე კ2 საანგარიშო ფართობი
თარიღი	20.07.2014	

სტადია	ფურცლები	ფურცელი
ესკიზი	15	3

VIII სართულის გეგმა +23.10 ნიშნულზე მ. 1:100

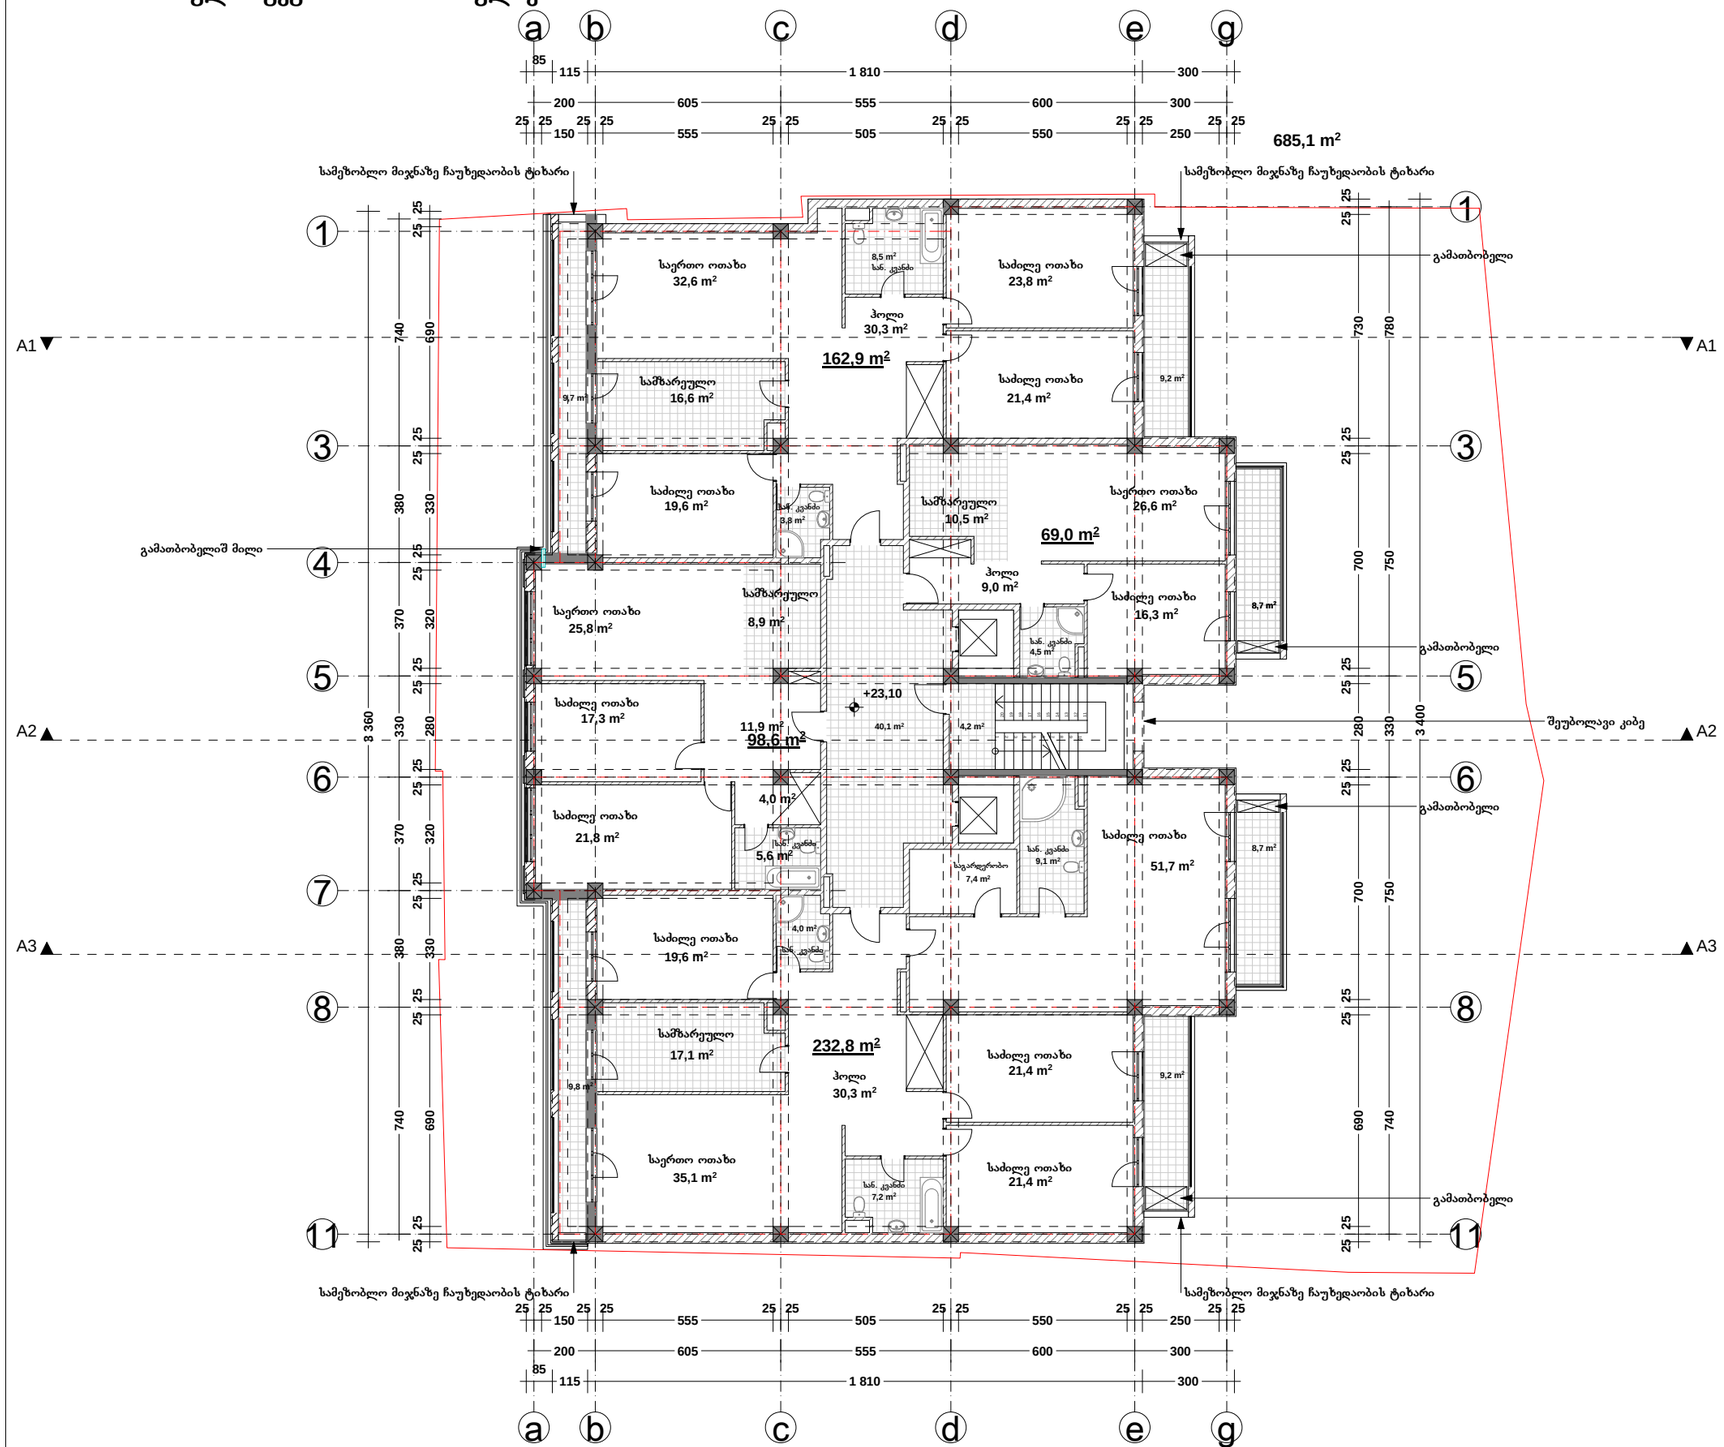

ფორმატი	A-3	თბილისი 2012 წ.	
		დაკვეთა #09-2012	

ექსპლიკაცია:

საცხოვრებელი ფართი - 563.30 კვ.მ.
საზაფხულო ფართი - 64.90 კვ.მ.
სადარბაზოს ფართი - 40.10 კვ.მ.

გარე კონტურზე დათვლილი
საანგარიშო ფართი - 685.10 კვ.მ.

პირობითი ნიშნები

წითელი ხაზი
ღერძის ხაზი
ჭრილის მაჩვენებელი

შენიშვნები:

პროექტში ცვლილებები შეთანხმებული უნდა იქნეს პროექტის ავტორთან და მერიის საქალაქო სამსახურთან.

პროექტის სახელწოდება

ქ. თბილისი. თაქთაქიშვილის ქუჩა #12, 12ა.

მრავალბინიანი საცხოვრებელი სახლი


დამკვეთი

შპს "კოლხი არტექსი"

შპს "ლ.ლ. და კომპანია"

თანამდებობა	გვარი	ხელმოწერა
დირექტორი	მ. ლოსაბერძე	
პროექტის ავტორი	დ. ლოსაბერძე	
მასშტაბი	1:100	VIII სართულის გეგმა +23.10 ნიშნულზე
თარიღი	20.07.2014	
სტადია	ფურცლები	ფურცელი
ესკიზი	15	10

VIII სართულის გეგმა +23.10 ნიშნულზე მ. 1:100 კ2 საანგარიშო ფართობი

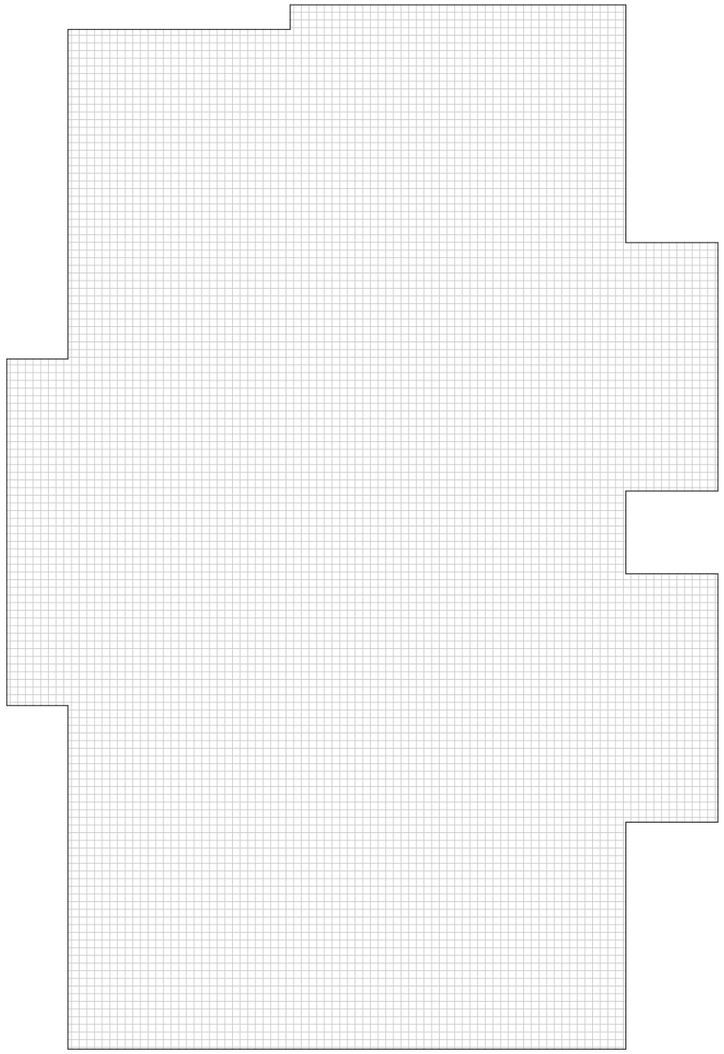

კ2 - 685,1 m²

ფორმატი	A-3	თბილისი 2012 წ.	
		დაკვეთა #09-2012	

ექსპლიკაცია:

გარე კონტურზე დათვლილი
საანგარიშო ფართი - 685.10 კვ.მ.

პირობითი ნიშნები

შენიშვნები:

პროექტში ცვლილებები შეთანხმებული უნდა იქნეს პროექტის ავტორთან და მერიის საქალაქო სამსახურთან.

პროექტის სახელწოდება

ქ. თბილისი. თაქთაქიშვილის ქუჩა #12, 12ა.

მრავალბინიანი საცხოვრებელი სახლი

დამკვეთი

შპს "კოლხი არტექსი"


შპს "ლ.ლ. და კომპანია"

თანამდებობა	გვარი	ხელმოწერა
დირექტორი	მ. ლოსაბერძე	
პროექტის ავტორი	დ. ლოსაბერძე	


მასშტაბი	1:100	VIII სართულის გეგმა +23.10 ნიშნულზე კ2 საანგარიშო ფართობი
თარიღი	20.07.2014	

სტადია	ფურცლები	ფურცელი
ესკიზი	15	3

IX სართულის გეგმა +26.40 ნიშნულზე მ. 1:100

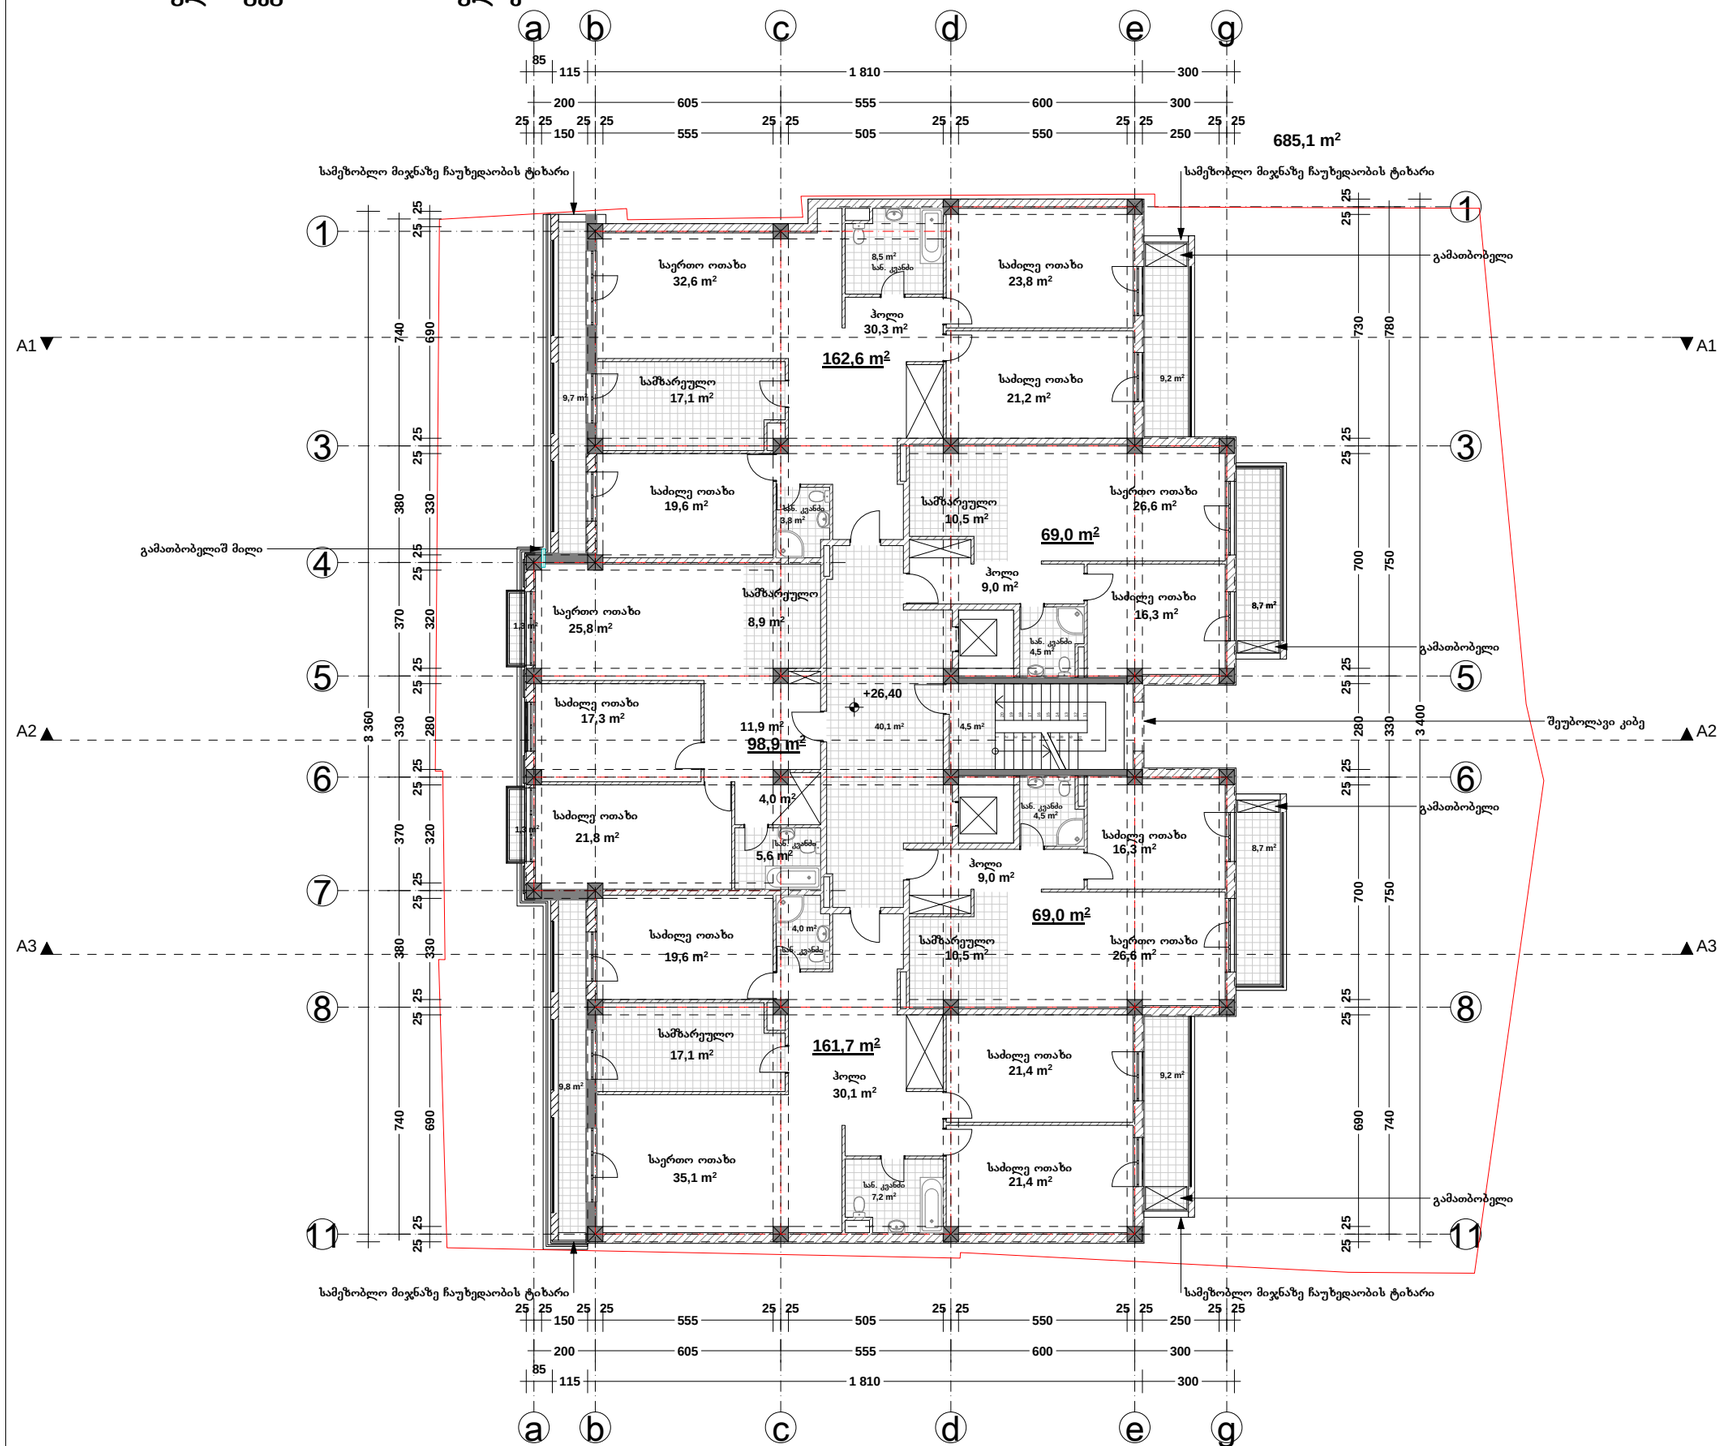
a
b
c
d
e
g
1
3
4
5
6
7
8
11
A1
A2
A3
685,1 m²
162,6 m²
69,0 m²
98,9 m²
161,7 m²
69,0 m²
+26,40
საერთო ოთახი 32,6 m²
საძინებელი 23,8 m²
ჰოლი 30,3 m²
საშხაპე-ტუალეტი 8,5 m²
საშხაპე-ტუალეტი 3,8 m²
საშხაპე-ტუალეტი 4,5 m²
საშხაპე-ტუალეტი 4,5 m²
საშხაპე-ტუალეტი 5,6 m²
საშხაპე-ტუალეტი 4,0 m²
საშხაპე-ტუალეტი 7,2 m²
საშხაპე-ტუალეტი 4,0 m²
საშხაპე-ტუალეტი 7,2 m²
საშხაპე-ტუალეტი 4,5 m²
საშხაპე-ტუალეტი 4,5 m²
საშხაპე-ტუალეტი 4,5

IX სართულის გეგმა +26.40 ნიშნულზე მ. 1:100 კ2 საანგარიშო ფართობი

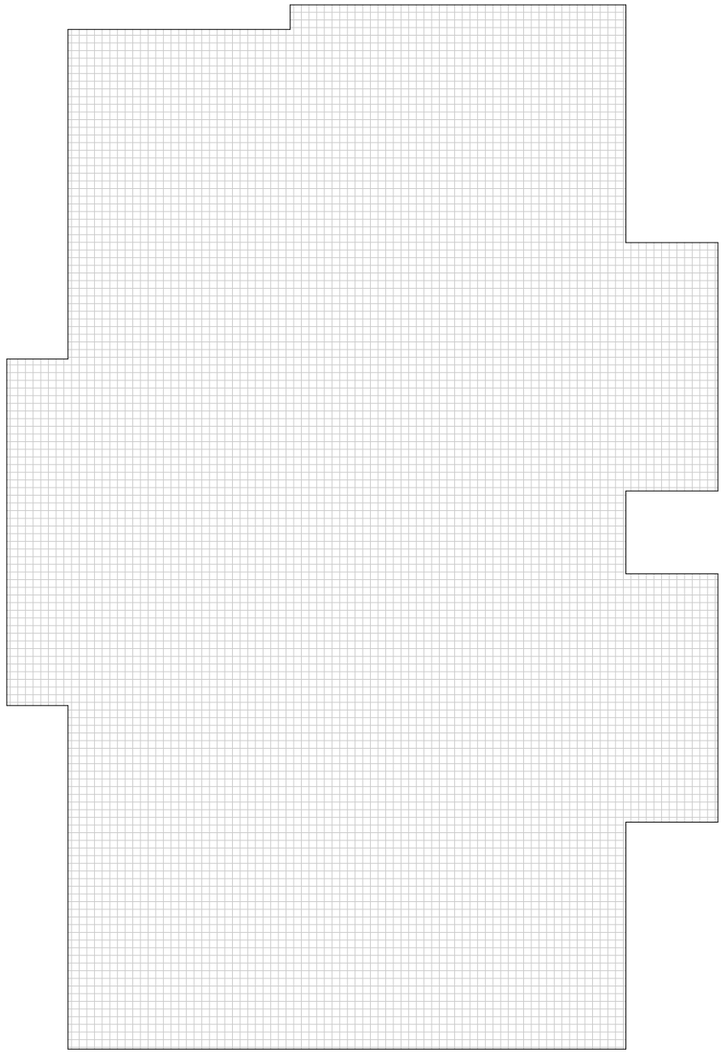

კ2 - 685,1 m²

ფორმატი A-3	თბილისი 2012 წ.		
	დაკვეთა #09-2012		

ექსპლიკაცია:

გარე კონტურზე დათვლილი
საანგარიშო ფართი - 685.10 კვ.მ.

პირობითი ნიშნები

შენიშვნები:

პროექტში ცვლილებები შეთანხმებული
უნდა იქნეს პროექტის ავტორთან და
მერიის საქალაქო სამსახურთან.

პროექტის სახელწოდება

ქ. თბილისი. თაქთაქიშვილის ქუჩა #12, 12ა.

მრავალბინიანი საცხოვრებელი სახლი

დამკვეთი

შპს "კოლხი არტექსი"


შპს "ლ.ლ. და კომპანია"

თანამდებობა	გვარი	ხელმოწერა
დირექტორი	მ. ლოსაბერძე	
პროექტის ავტორი	დ. ლოსაბერძე	

მასშტაბი	1:100	IX სართულის გეგმა +26.40 ნიშნულზე კ2 საანგარიშო ფართობი
თარიღი	20.07.2014	

სტადია	ფურცლები	ფურცელი
ესკიზი	15	3

X სართულის გეგმა +29.70 ნიშნულზე მ. 1:100

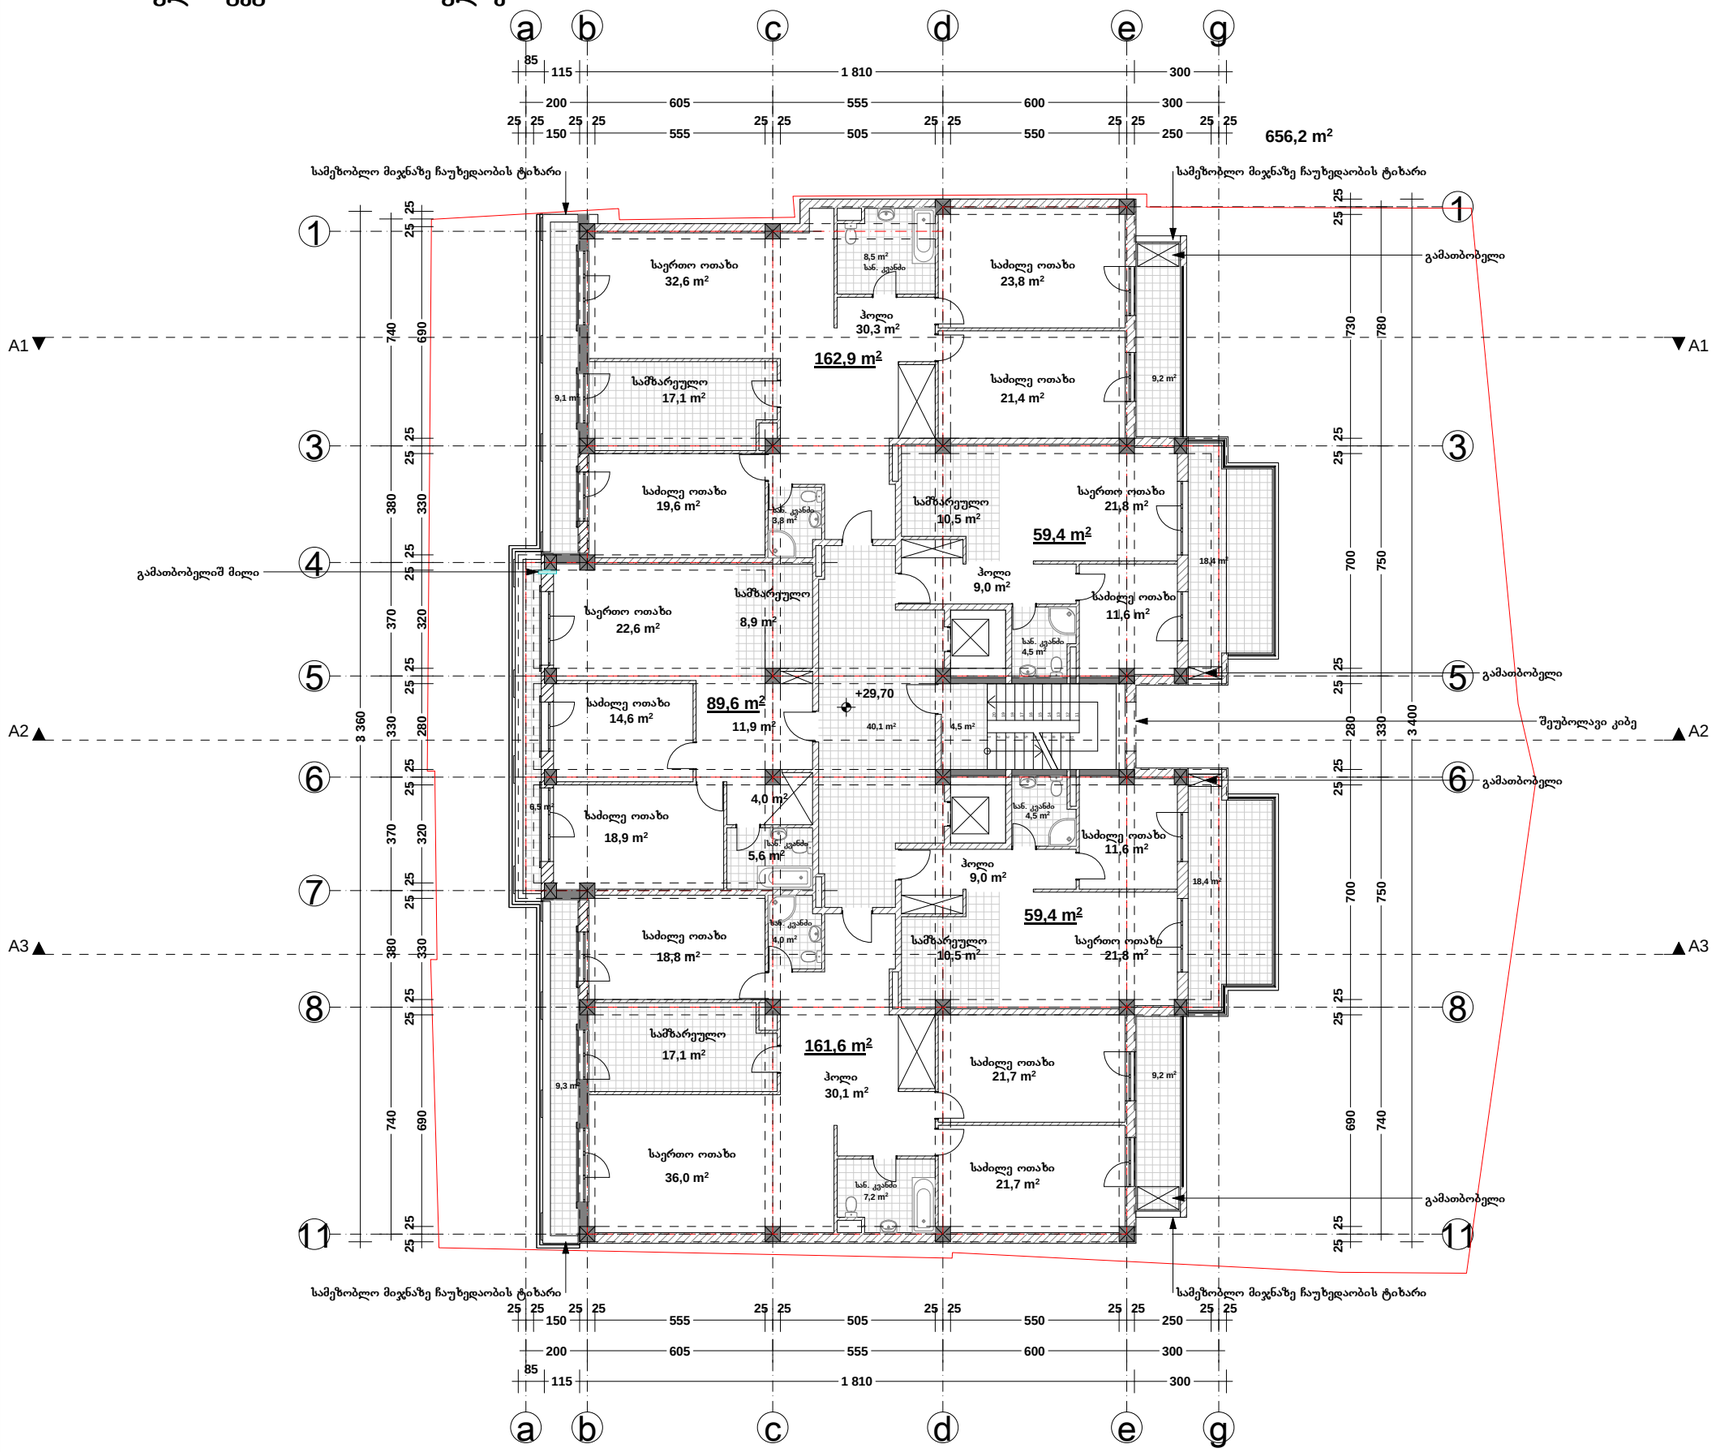

ფორმატი	A-3	თბილისი 2012 წ.	
		დაკვეთა #09-2012	

ექსპლიკაცია:

საცხოვრებელი ფართი - 532.90 კვ.მ.
საზაფხულო ფართი - 80.10 კვ.მ.
სადარბაზოს ფართი - 40.10 კვ.მ.

გარე კონტურზე დათვლილი
საანგარიშო ფართი - 656.20 კვ.მ.

პირობითი ნიშნები

წითელი ხაზი
ღერძის ხაზი
ჭრილის მაჩვენებელი

შენიშვნები:

პროექტში ცვლილებები შეთანხმებული უნდა იქნეს პროექტის ავტორთან და მერიის საქალაქო სამსახურთან.

პროექტის სახელწოდება

ქ. თბილისი. თაქთაქიშვილის ქუჩა #12, 12ა.

მრავალბინიანი საცხოვრებელი სახლი


დამკვეთი

შპს "კოლხი არტექსი"

შპს "ლ.ლ. და კომპანია"

თანამდებობა	გვარი	ხელმოწერა
დირექტორი	მ. ლოსაბერძე	
პროექტის ავტორი	დ. ლოსაბერძე	
მასშტაბი	1:100	X სართულის გეგმა +29.70 ნიშნულზე
თარიღი	20.07.2014	
სტადია	ფურცლები	ფურცელი
ესკიზი	15	12

X სართულის გეგმა +29.70 ნიშნულზე მ. 1:100 კ2 საანგარიშო ფართობი

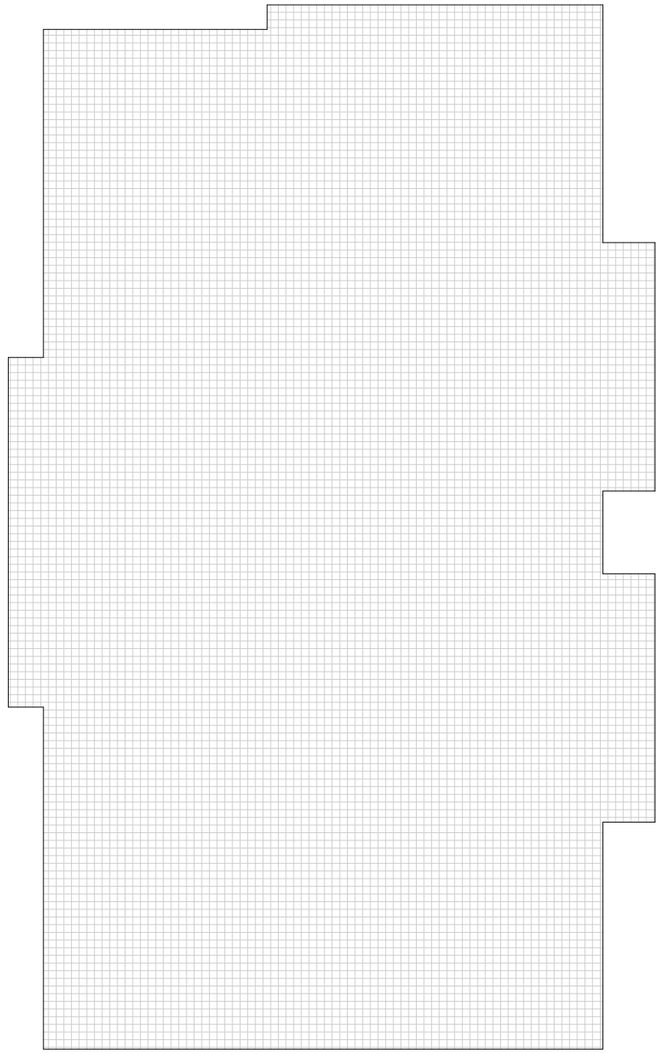

კ2 - 656,2 m²

ფორმატი A-3	თბილისი 2012 წ.	
	დაკვეთა #09-2012	

ექსპლიკაცია:

გარე კონტურზე დათვლილი
საანგარიშო ფართი - 656.20 კვ.მ.

პირობითი ნიშნები

შენიშვნები:

პროექტში ცვლილებები შეთანხმებული უნდა იქნეს პროექტის ავტორთან და მერიის საქალაქო სამსახურთან.

პროექტის სახელწოდება

ქ. თბილისი. თაქთაქიშვილის ქუჩა #12, 12ა.

მრავალბინიანი საცხოვრებელი სახლი

დამკვეთი


შპს "კოლხი არტექსი"

შპს "ლ.ლ. და კომპანია"

თანამდებობა	გვარი	ხელმოწერა
დირექტორი	მ. ლოსაბერძე	
პროექტის ავტორი	დ. ლოსაბერძე	
მასშტაბი	1:100	X სართულის გეგმა +29.70 ნიშნულზე კ2 საანგარიშო ფართობი
თარიღი	20.07.2014	

სტადია	ფურცლები	ფურცელი
ესკიზი	15	3

XI სართულის გეგმა +33.00 ნიშნულზე მ. 1:100

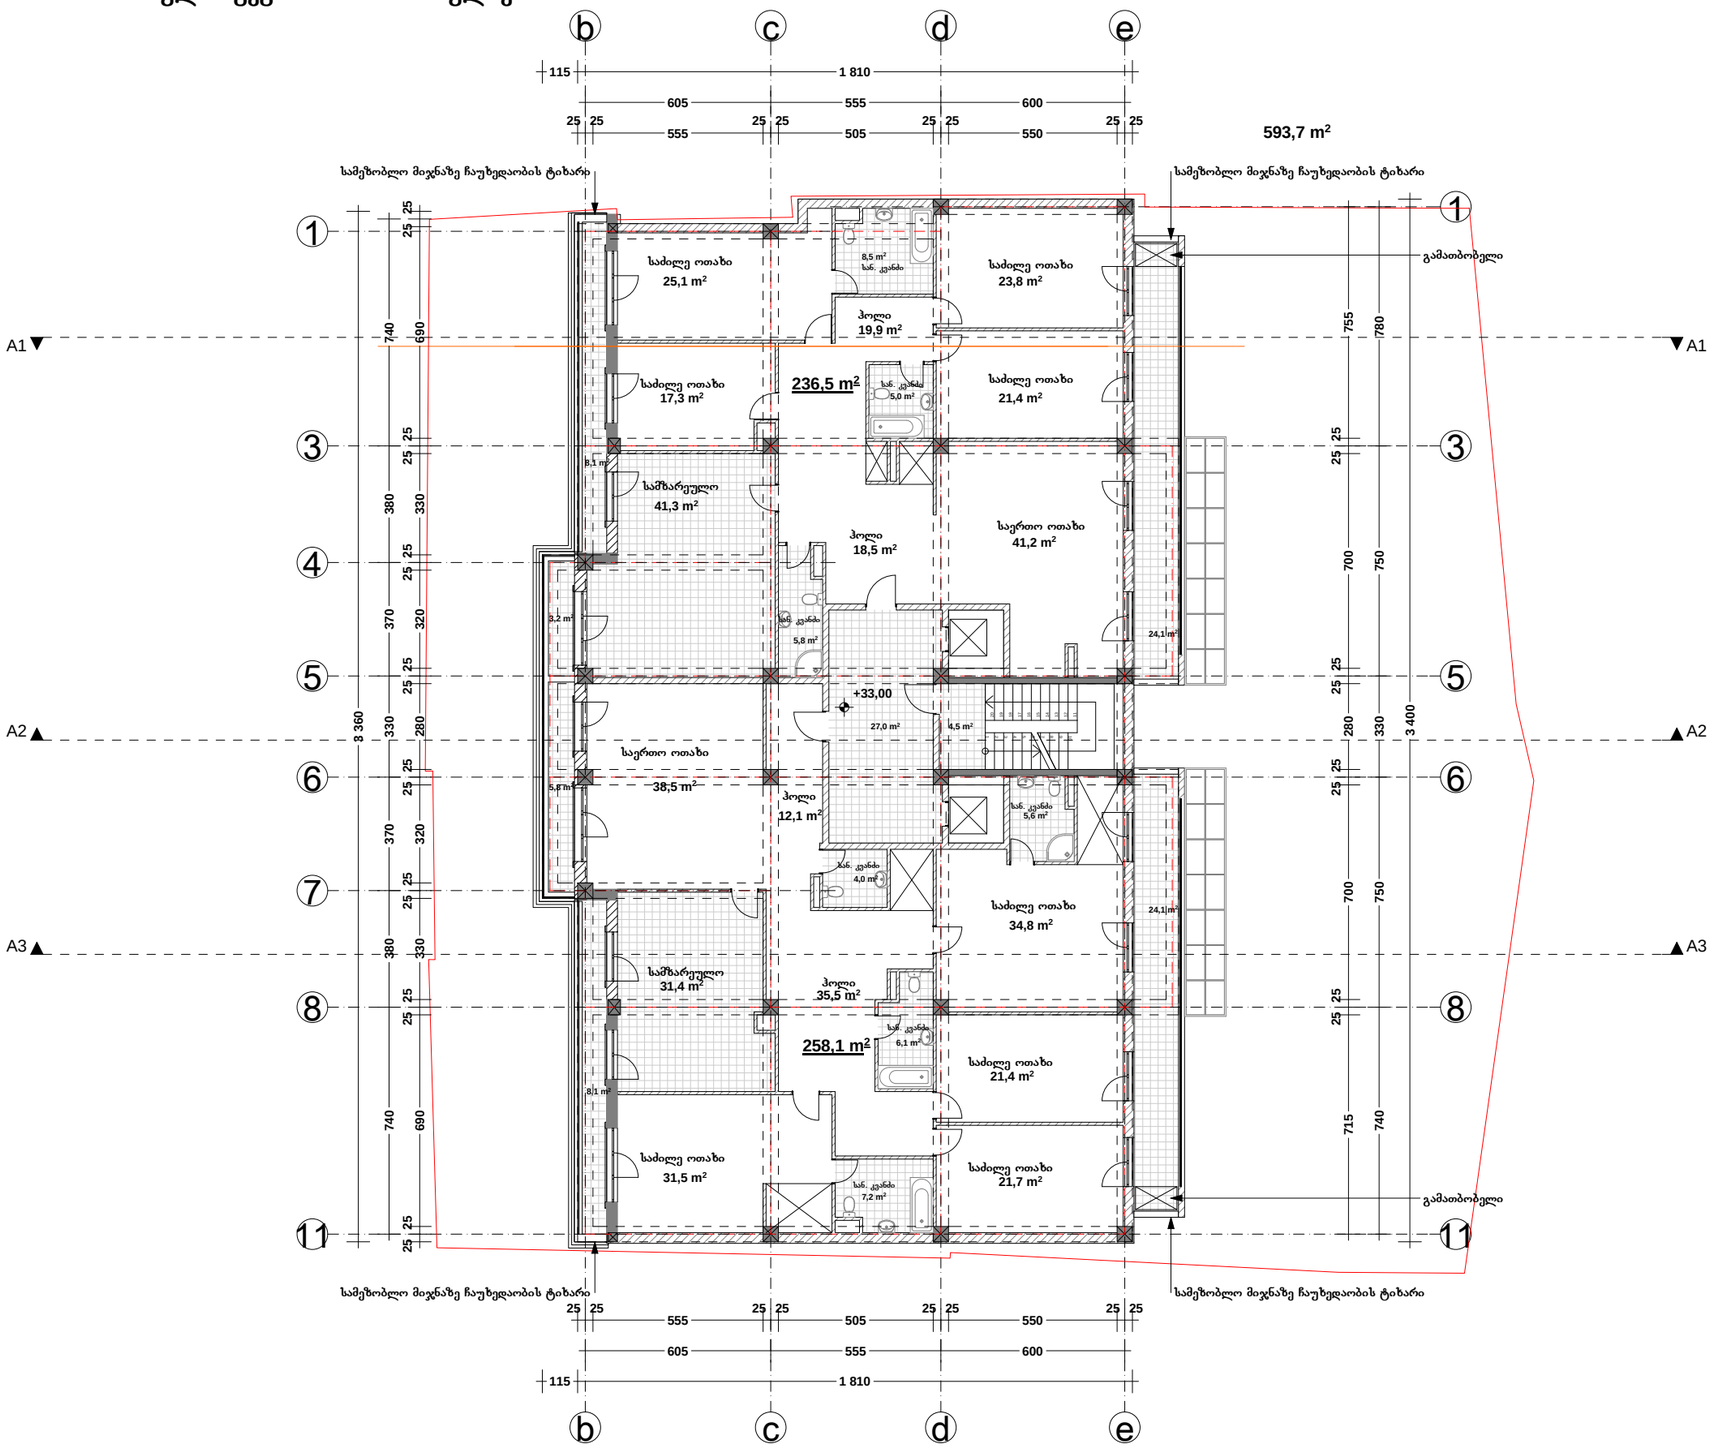

ფორმატი	A-3	თბილისი 2012 წ.	
		დაკვეთა #09-2012	

ექსპლიკაცია:

საცხოვრებელი ფართი - 494.60 კვ.მ.
საზაფხულო ფართი - 73.40 კვ.მ.
სადარბაზოს ფართი - 31.50 კვ.მ.

გარე კონტურზე დათვლილი
საანგარიშო ფართი - 593.70 კვ.მ.

პირობითი ნიშნები

წითელი ხაზი

ღერძის ხაზი

ჭრილის მაჩვენებელი

შენიშვნები:

პროექტში ცვლილებები შეთანხმებული უნდა იქნეს პროექტის ავტორთან და მერიის საქალაქო სამსახურთან.

პროექტის სახელწოდება

ქ. თბილისი. თაქთაქიშვილის ქუჩა #12, 12ა.

მრავალბინიანი საცხოვრებელი სახლი


დამკვეთი

შპს "კოლხი არტექსი"

შპს "ლ.ლ. და კომპანია"

თანამდებობა	გვარი	ხელმოწერა
დირექტორი	მ. ლოსაბერძე	
პროექტის ავტორი	დ. ლოსაბერძე	
მასშტაბი	1:100	XI სართულის გეგმა +33.00 ნიშნულზე
თარიღი	20.07.2014	
სტადია		ფურცლები / ფურცელი
ესკიზი		15 / 13

XI სართულის გეგმა +33.00 ნიშნულზე მ. 1:100 კ2 საანგარიშო ფართობი

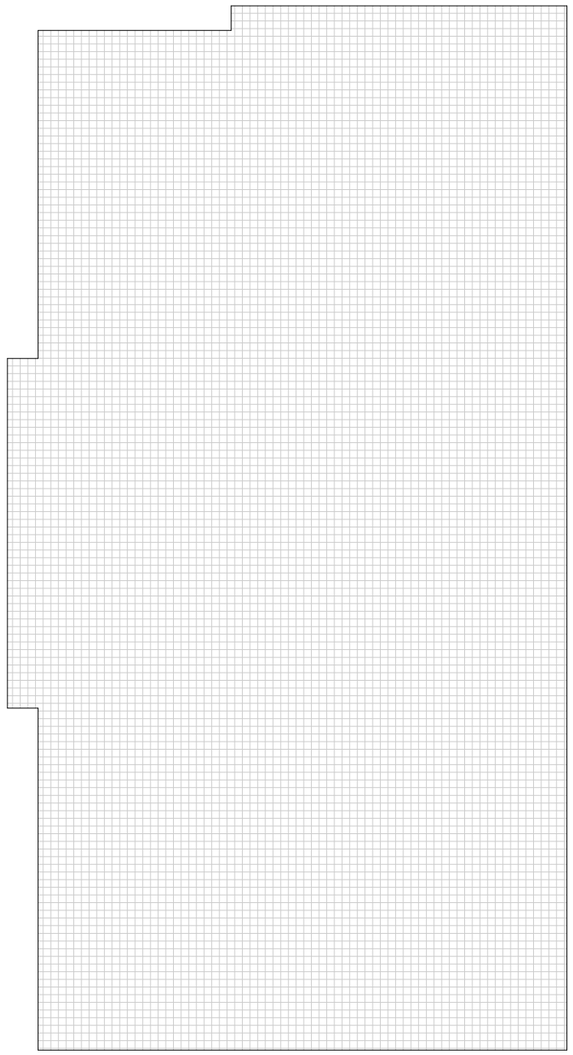

კ2 - 593,7 m²

ფორმატი A-3	თბილისი 2012 წ.	
	დაკვეთა #09-2012	

ექსპლიკაცია:

გარე კონტურზე დათვლილი
საანგარიშო ფართი - 593.70 კვ.მ.

პირობითი ნიშნები

შენიშვნები:

პროექტში ცვლილებები შეთანხმებული უნდა იქნეს პროექტის ავტორთან და მერიის საქალაქო სამსახურთან.

პროექტის სახელწოდება

ქ. თბილისი. თაქთაქიშვილის ქუჩა #12, 12ა.

მრავალბინიანი საცხოვრებელი სახლი

დამკვეთი


შპს "კოლხი არტექსი"

შპს "ლ.ლ. და კომპანია"

თანამდებობა	გვარი	ხელმოწერა
დირექტორი	მ. ლოსაბერძე	
პროექტის ავტორი	დ. ლოსაბერძე	
მასშტაბი	1:100	XI სართულის გეგმა +33.00 ნიშნულზე კ2 საანგარიშო ფართობი
თარიღი	20.07.2014	

სტადია	ფურცლები	ფურცელი
ესკიზი	15	3

გადახურვის გეგმა +36.30 ნიშნულზე მ. 1:100

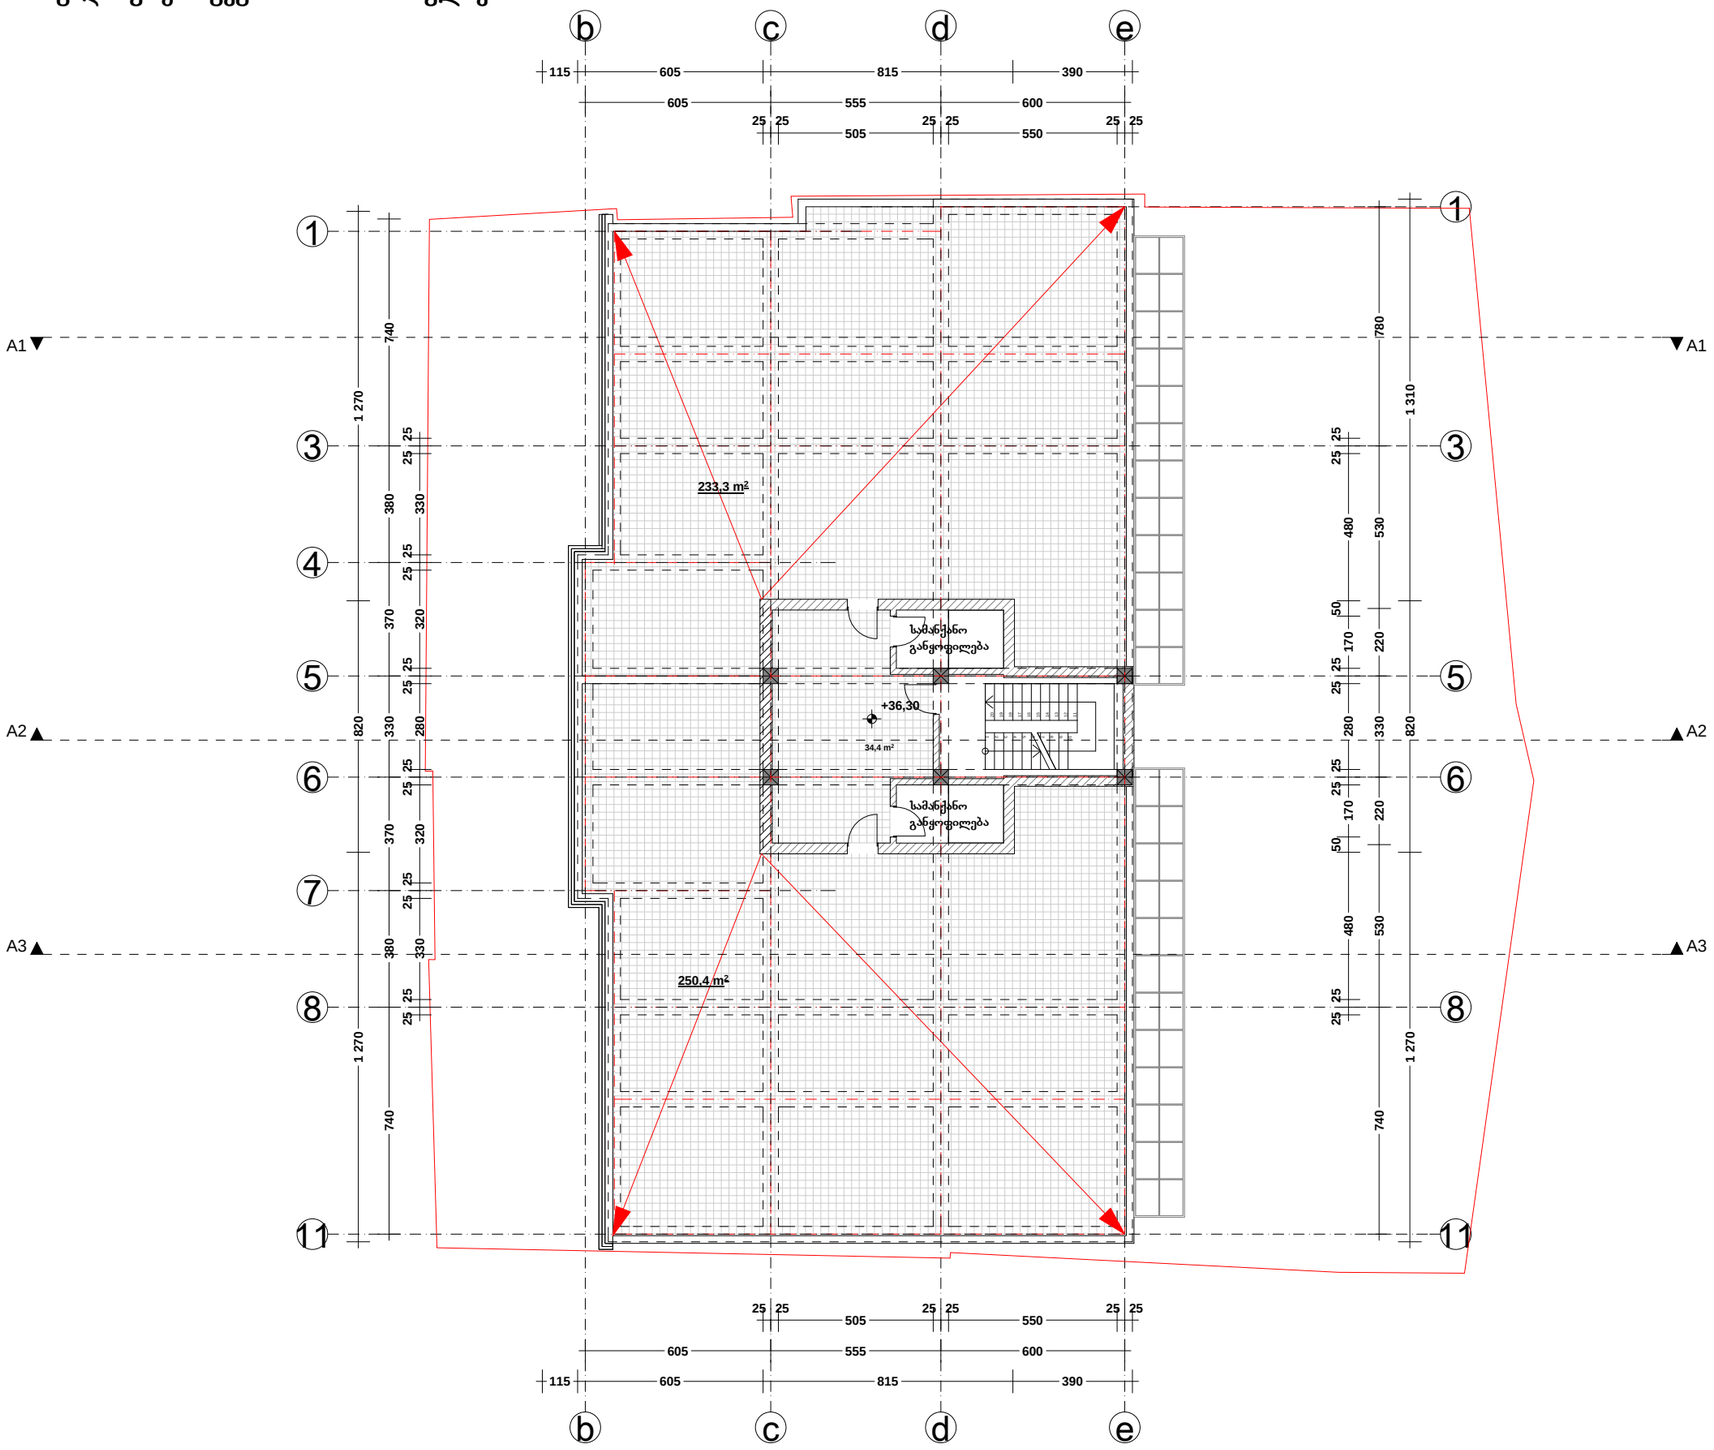

ფორმატი	A-3	თბილისი 2012 წ.
		დაკვეთა #09-2012

ექსპლიკაცია:

საზაფხულო ფართი - 483.70 კვ.მ.
სადარბაზოს ფართი - 34.40 კვ.მ.

პირობითი ნიშნები

წითელი ხაზი

ღერძის ხაზი

ჭრილის მაჩვენებელი

შენიშვნები:

პროექტში ცვლილებები შეთანხმებული უნდა იქნეს პროექტის ავტორთან და მერიის საქალაქო სამსახურთან.

პროექტის სახელწოდება

ქ. თბილისი. თაქთაქიშვილის ქუჩა #12, 12ა.

მრავალბინიანი საცხოვრებელი სახლი


დამკვეთი

შპს "კოლხი არტექსი"

შპს "ლ.ლ. და კომპანია"

თანამდებობა	გვარი	ხელმოწერა
დირექტორი	მ. ლოსაბერძე	
პროექტის ავტორი	დ. ლოსაბერძე	
მასშტაბი	1:100	გადახურვის გეგმა +36.30 ნიშნულზე
თარიღი	20.07.2014	
სტადია		ფურცლები / ფურცელი
ესკიზი		15 / 14

გადახურვის გეგმა +39.60 ნიშნულზე მ. 1:100

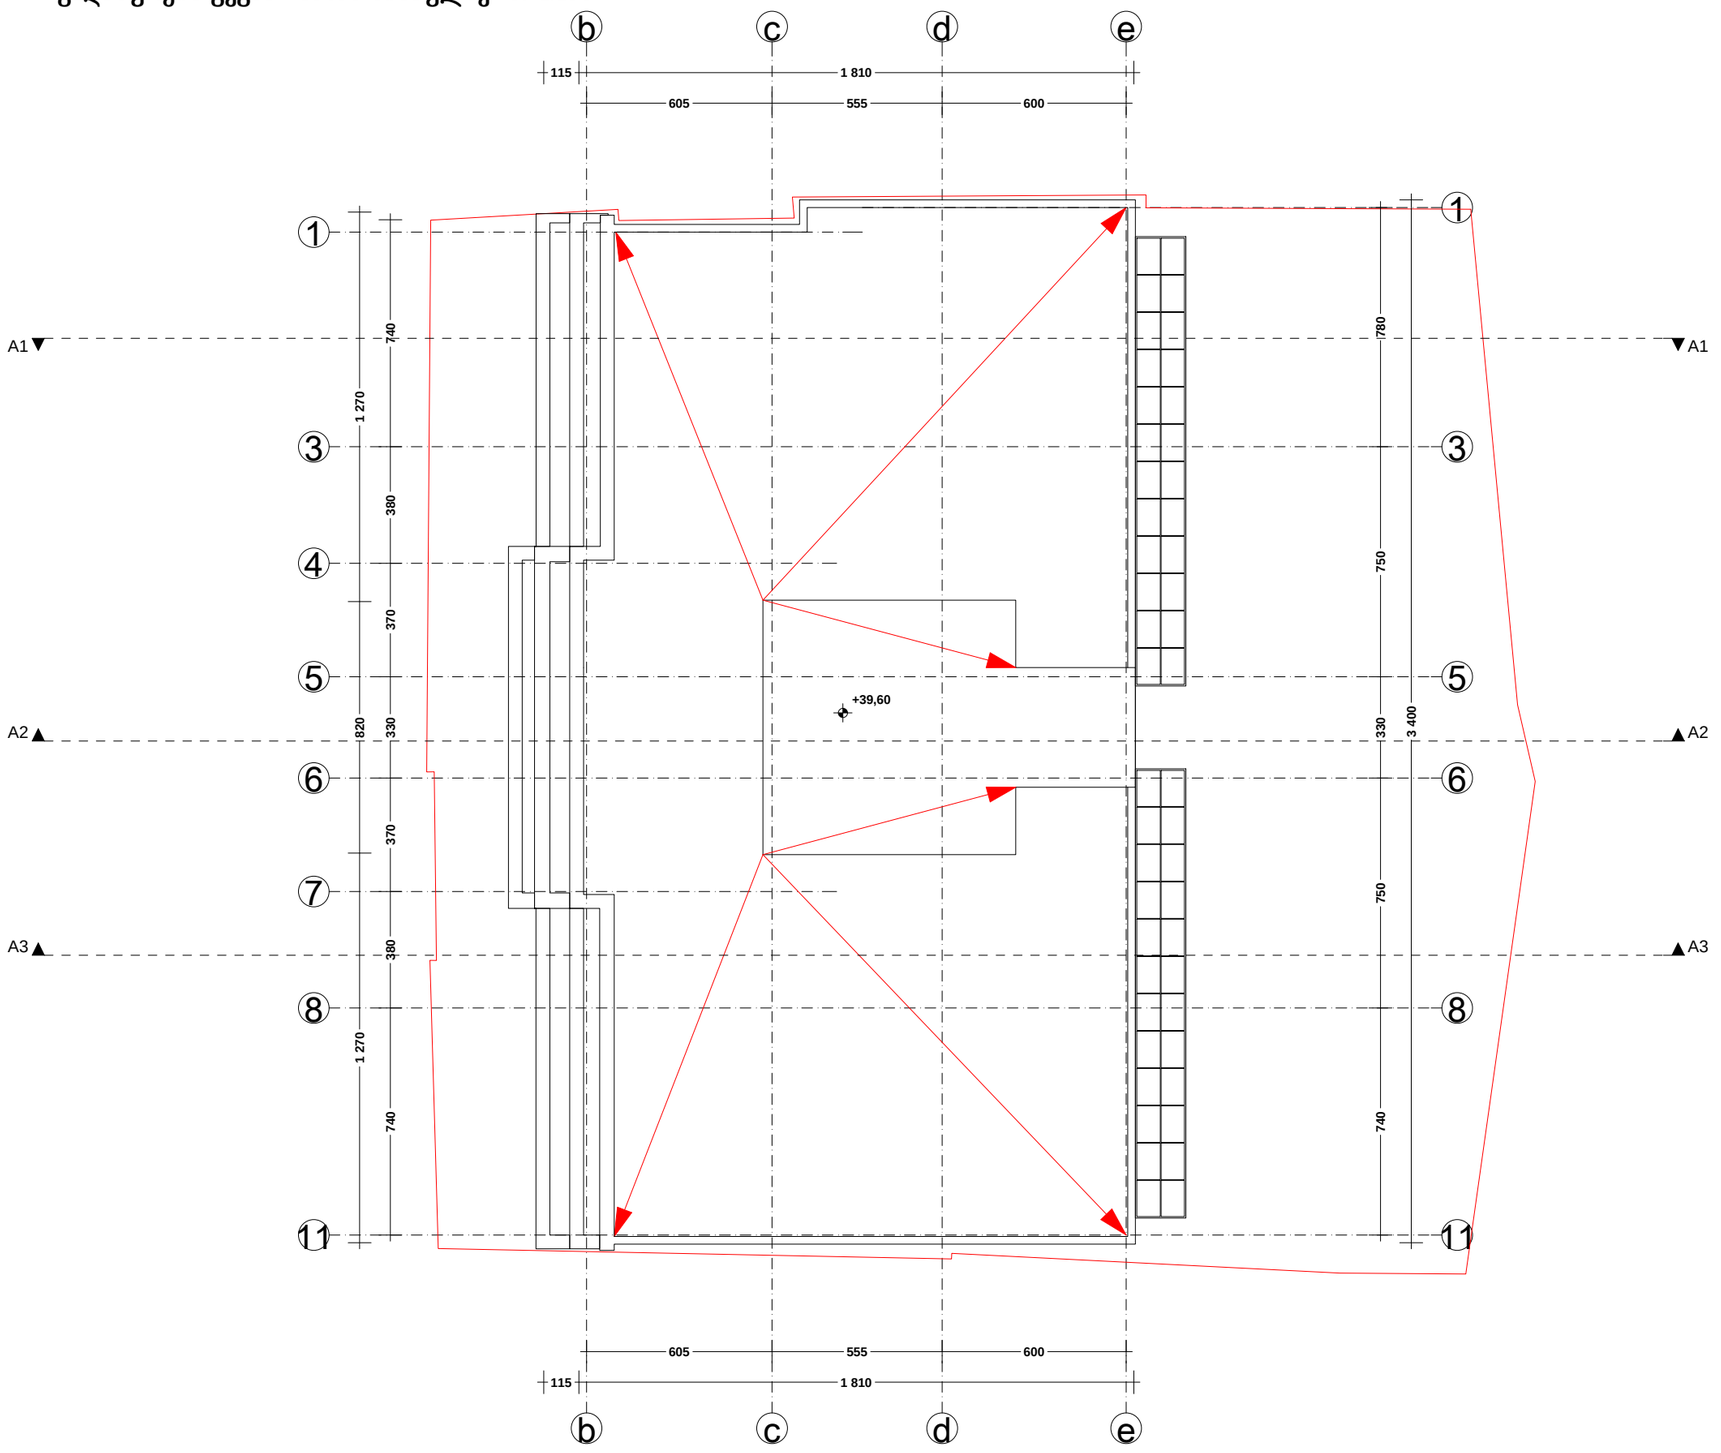

ფორმატი	A-3	თბილისი 2012 წ.	
		დაკვეთა #09-2012	

ექსპლიკაცია:

პირობითი ნიშნები

წითელი ხაზი

ღერძის ხაზი

ჭრილის მაჩვენებელი

შენიშვნები:

პროექტში ცვლილებები შეთანხმებული უნდა იქნეს პროექტის ავტორთან და მერიის საქალაქო სამსახურთან.

პროექტის სახელწოდება

ქ. თბილისი. თაქთაქიშვილის ქუჩა #12, 12ა.

მრავალბინიანი საცხოვრებელი სახლი

დამკვეთი

შპს "კოლხი არტექსი"

შპს "ლ.ლ. და კომპანია"

თანამდებობა	გვარი	ხელმოწერა
დირექტორი	მ. ლოსაბერძე	
პროექტის ავტორი	დ. ლოსაბერძე	
მასშტაბი	1:100	გადახურვის გეგმა +39.60 ნიშნულზე
თარიღი	20.07.2014	
სტადია		ფურცლები / ფურცელი
ესკიზი		15 / 15