მიწისქვეშა სართული -3.50

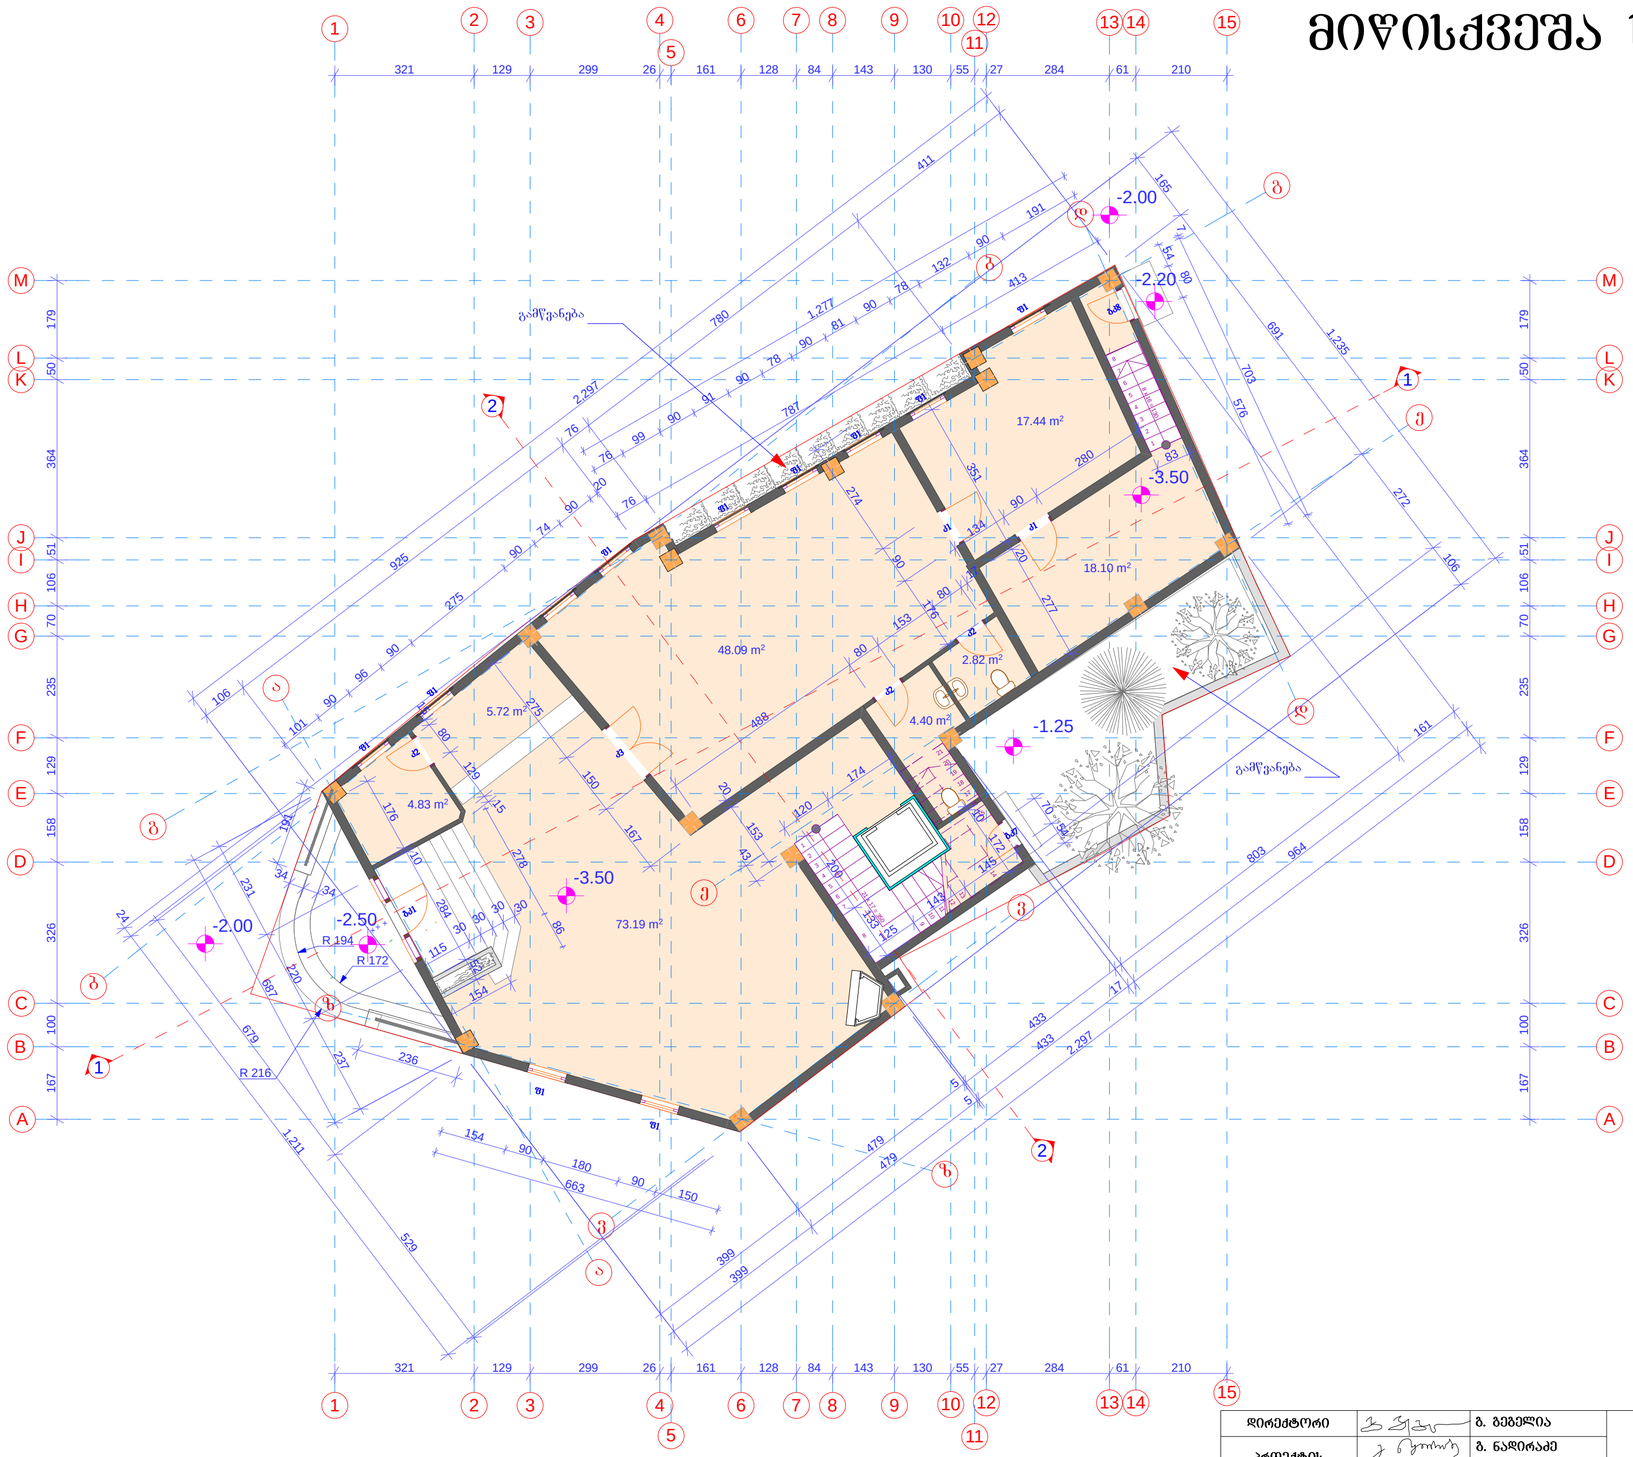

დირექტორი		გ. გეგელია	სასტუმრო 40 ადგილზე. პროექტი	შპს " კაპიტელი "	
პროექტის ავტორები		გ. ნადირაძე			
		გ. გეგელია			
დაამუშავა		გ. ნადირაძე	თბილისი ვერცხლის ქ. №39	სტადია	ფურცელი	ფურც.-ბი
				მპ	ა - 1	
			მიწისძვეშა სართ.-3.50 მ.ნ.	თბილისი	2014წ.	

I სართულს გეგმა ± 0.00 მ.ნ.



დირექტორი		ბ. გეგელია	სასტუმრო 40 ადგილზე. პროექტი	შპს " კაპიტელი "	
პროექტის ავტორები		ბ. ნადირაძე			
		ბ. გეგელია			
დაამუშავა		ბ. ნადირაძე	თბილისი ვერცხლის ქ. №39	სტადია	ფურცელი	ფურც.-ბი
				მ.პ	ა - 2	
			I სართულს გეგმა 0.00 მ.ნ.	თბილისი	2014წ.	

II სართულს გეგმა +2.80 მ.ნ.



დირექტორი		გ. გეგელია	სასტუმრო 40 ადგილზე. პროექტი	შპს " კაპიტელი "	
პროექტის ავტორები		გ. ნადირაძე			
		გ. გეგელია			
დაამუშავა		გ. ნადირაძე	თბილისი ვერცხლის ქ. №39	სტადია	შურცელი	შურც.-ბი
				გ.პ	ა - 3	
			II სართულს გეგმა +2.80 მ.ნ.	თბილისი 2014წ.		

III არასრული სართულის გეგმა +5.60 მ.ნ.

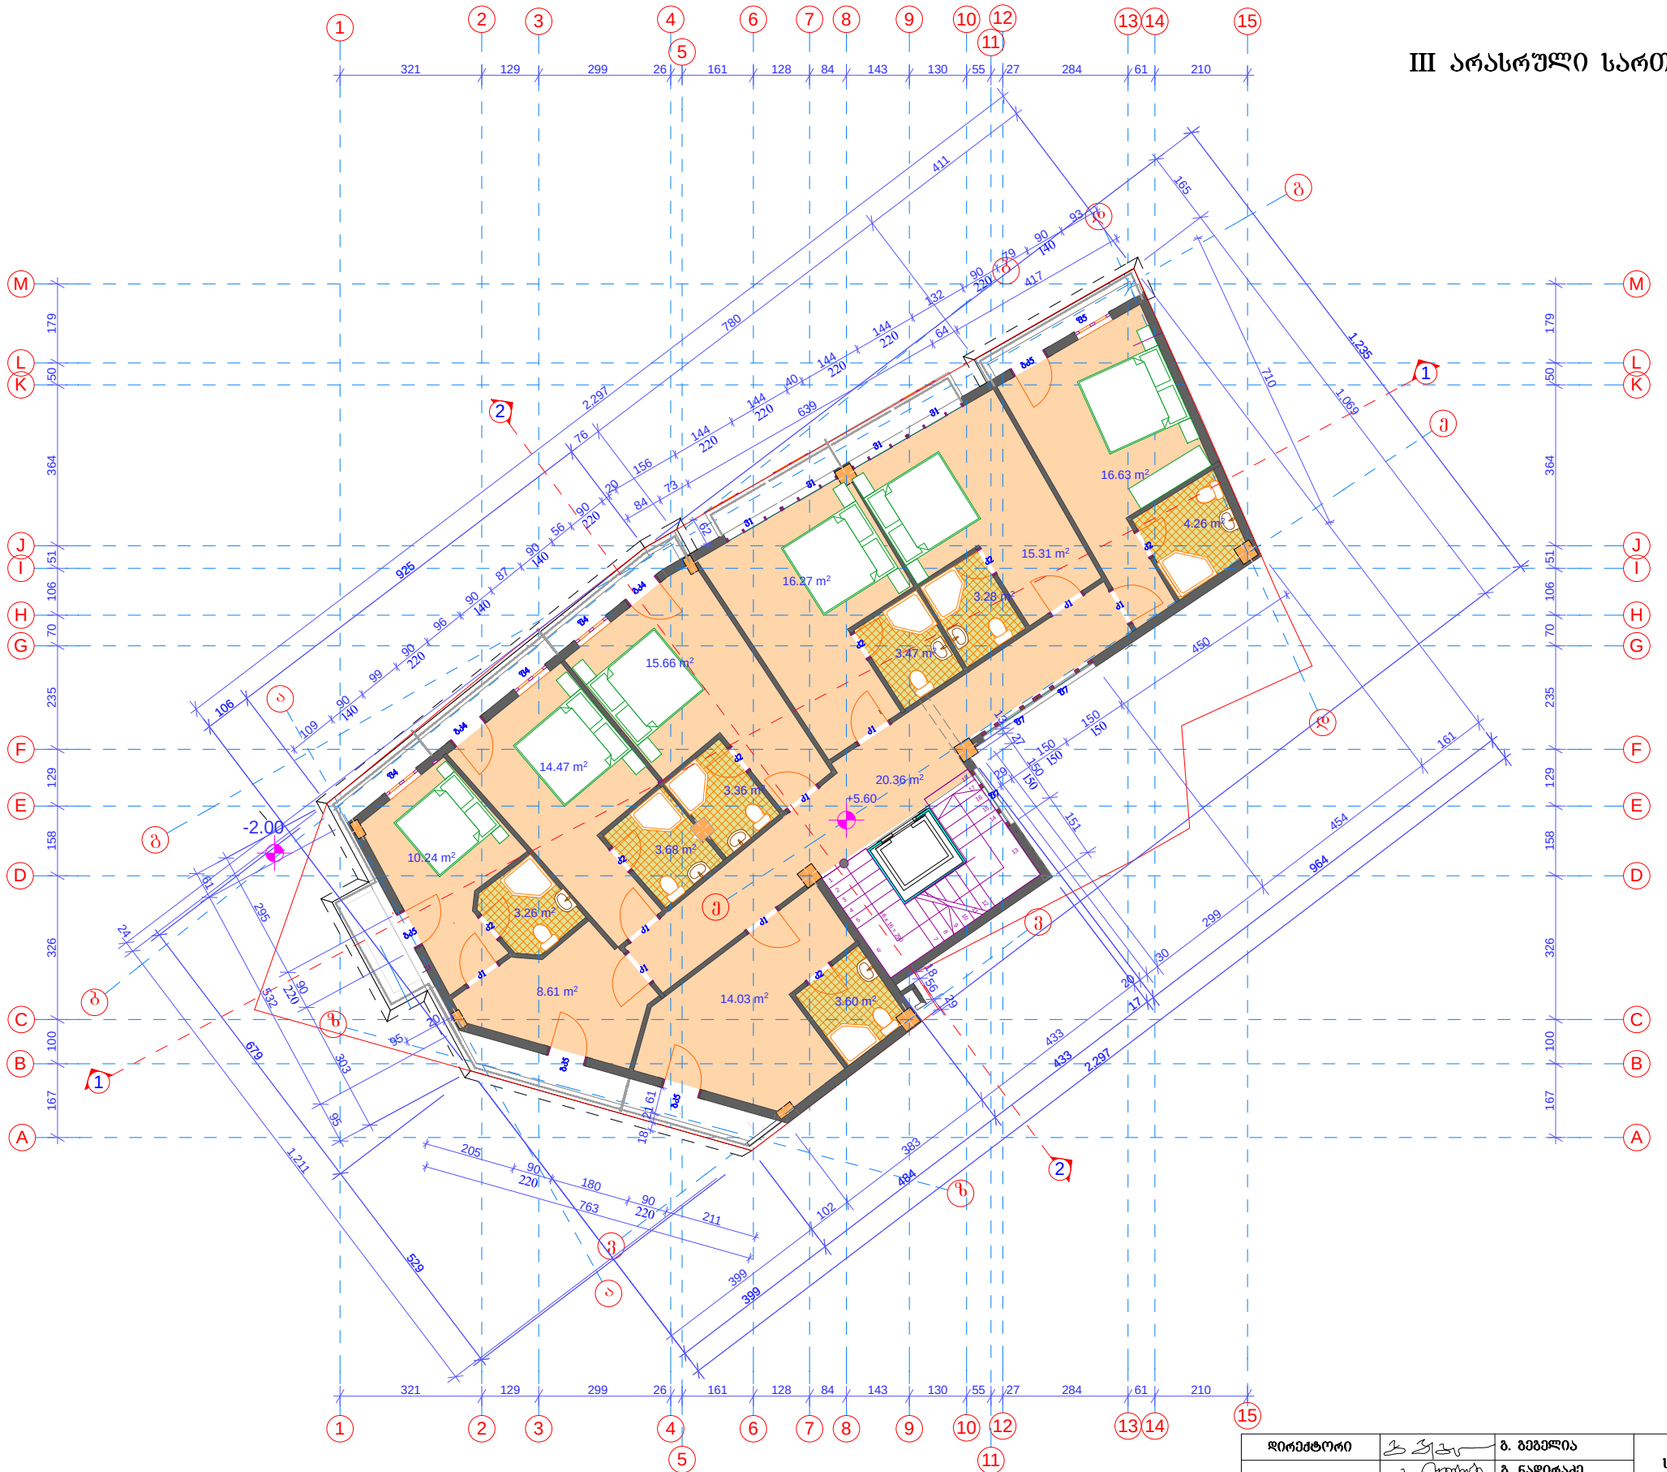

დირექტორი		გ. გეგელია	სასტუმრო 40 ადგილზე. პროექტი	შპს " კაპიტელი "			
პროექტის ავტორები		გ. ნადირაძე					
		გ. გეგელია					
დაამუშავა		გ. ნადირაძე	თბილისი ვერცხლის ქ. №39	სტადია	შურცელი	შურც.-ბი	
				გ.პ	ა - 4		
			III არასრული სართულის გეგმა +5.60 მ.ნ.	თბილისი		2014წ.	

ტერასა +8.30 მ.ნ.

ლითონის უძრავი ჭალუზის და
სავენტილაციო სვეტის კვეთი ა-ა

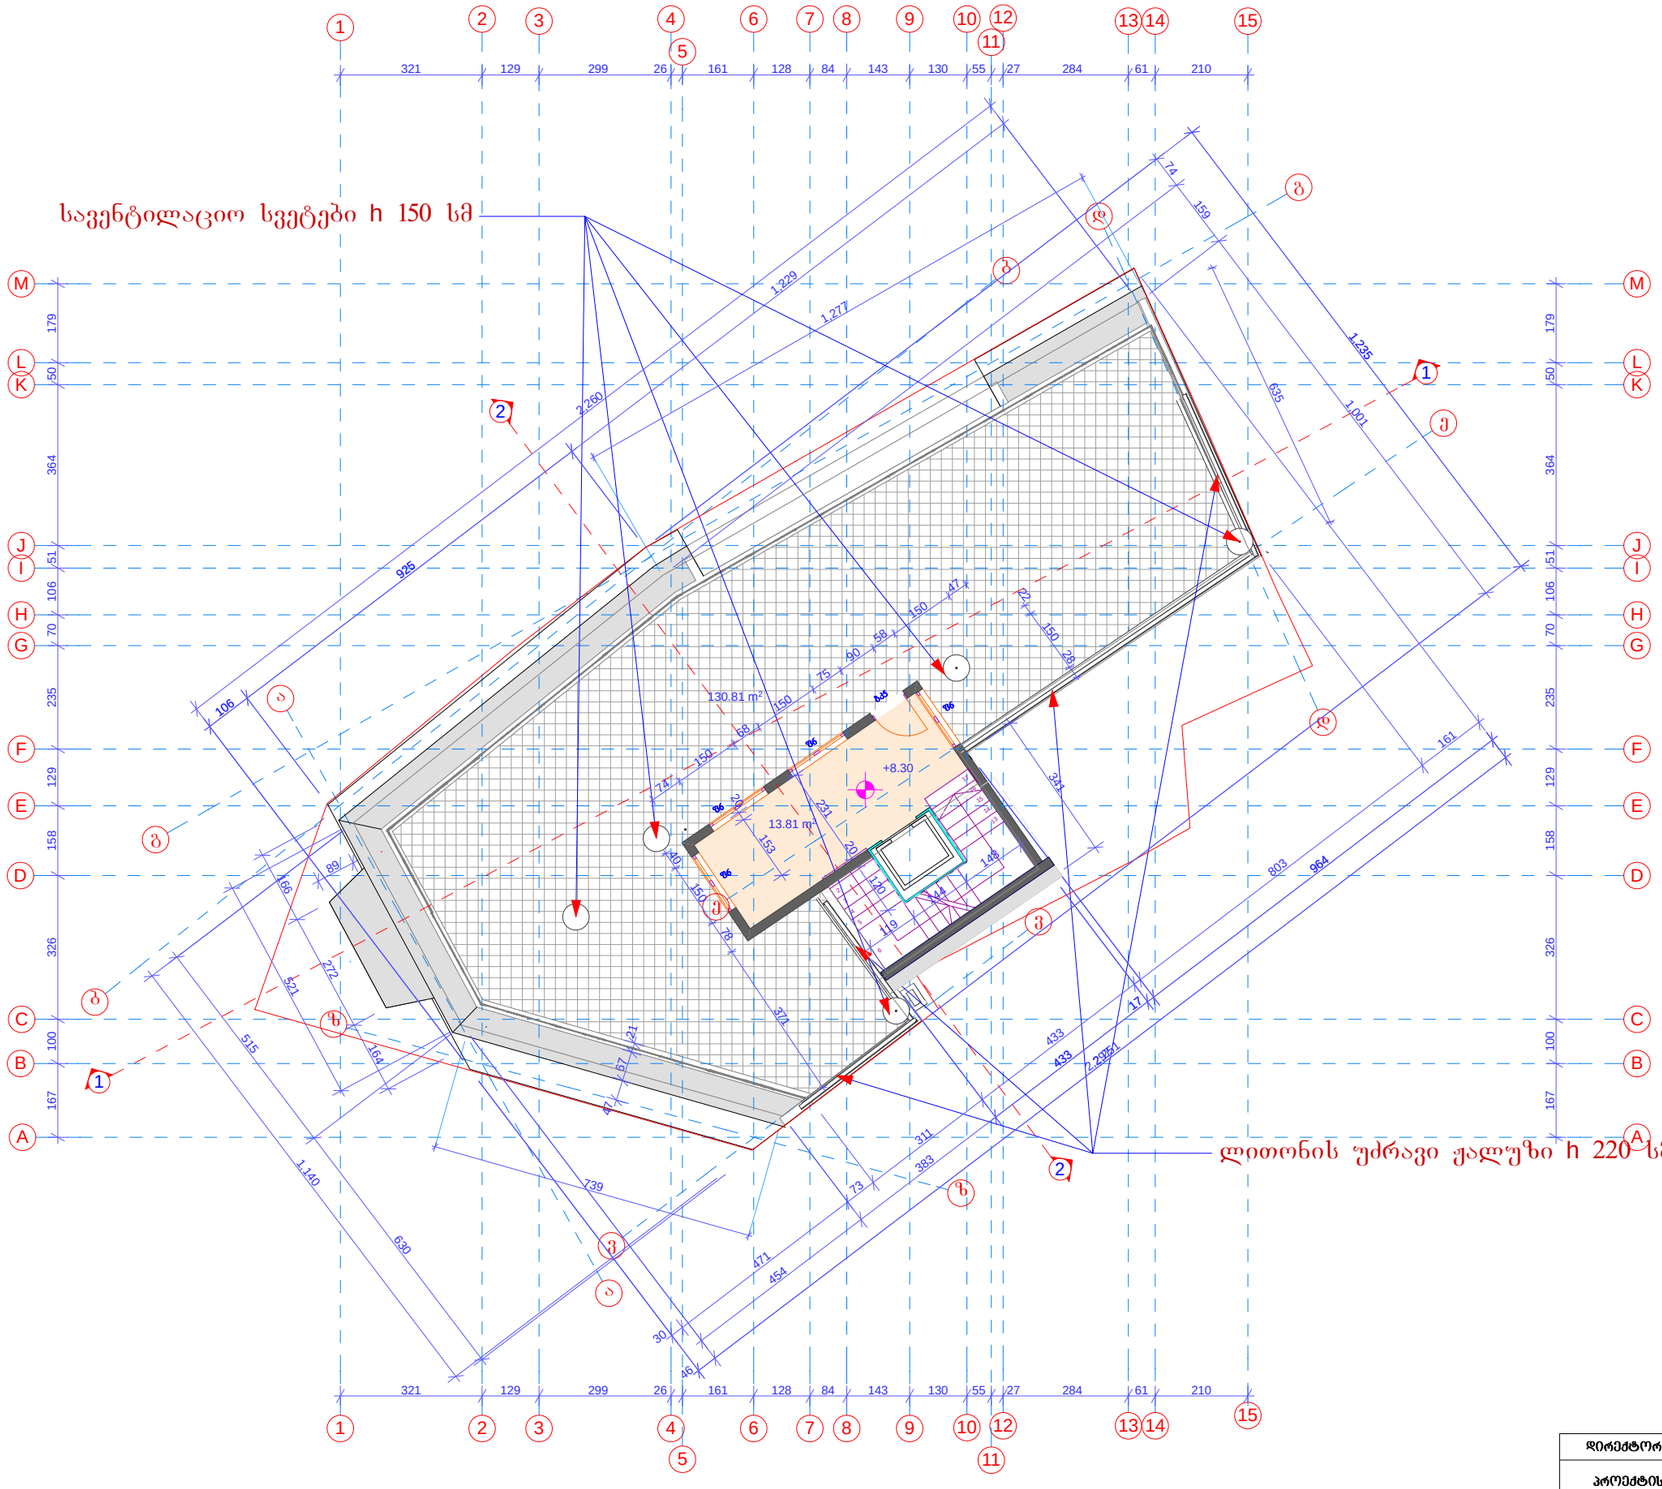

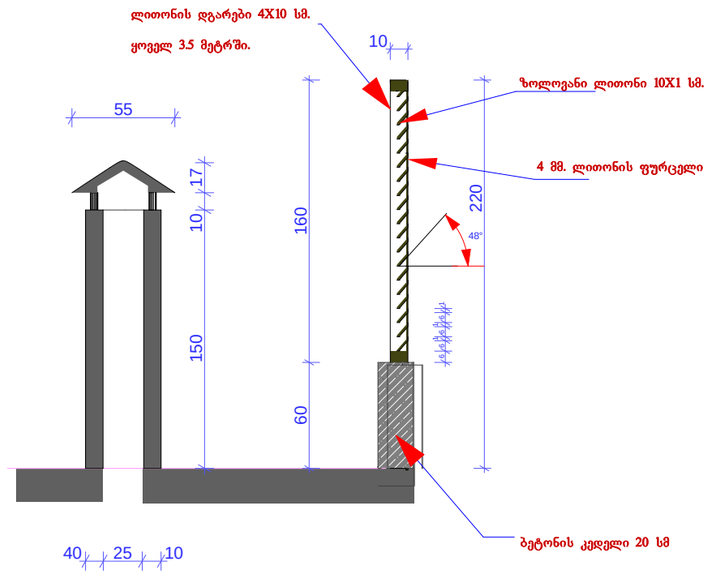

დირექტორი		გ. გეგელია	სასტუმრო 40 ადგილზე. პროექტი	შპს " კაპიტელი "	
პროექტის ავტორები		გ. ნადირაძე			
		გ. გეგელია			
დაამუშავა		გ. ნადირაძე	თბილისი ვერცხლის ქ. №39	სტადია	ფურცელი / ფურც.-ბი
				მპ	ა - 5
			ტერასა +8.30 მ.ნ.	თბილისი	2014წ.

სახურავის გეგმა

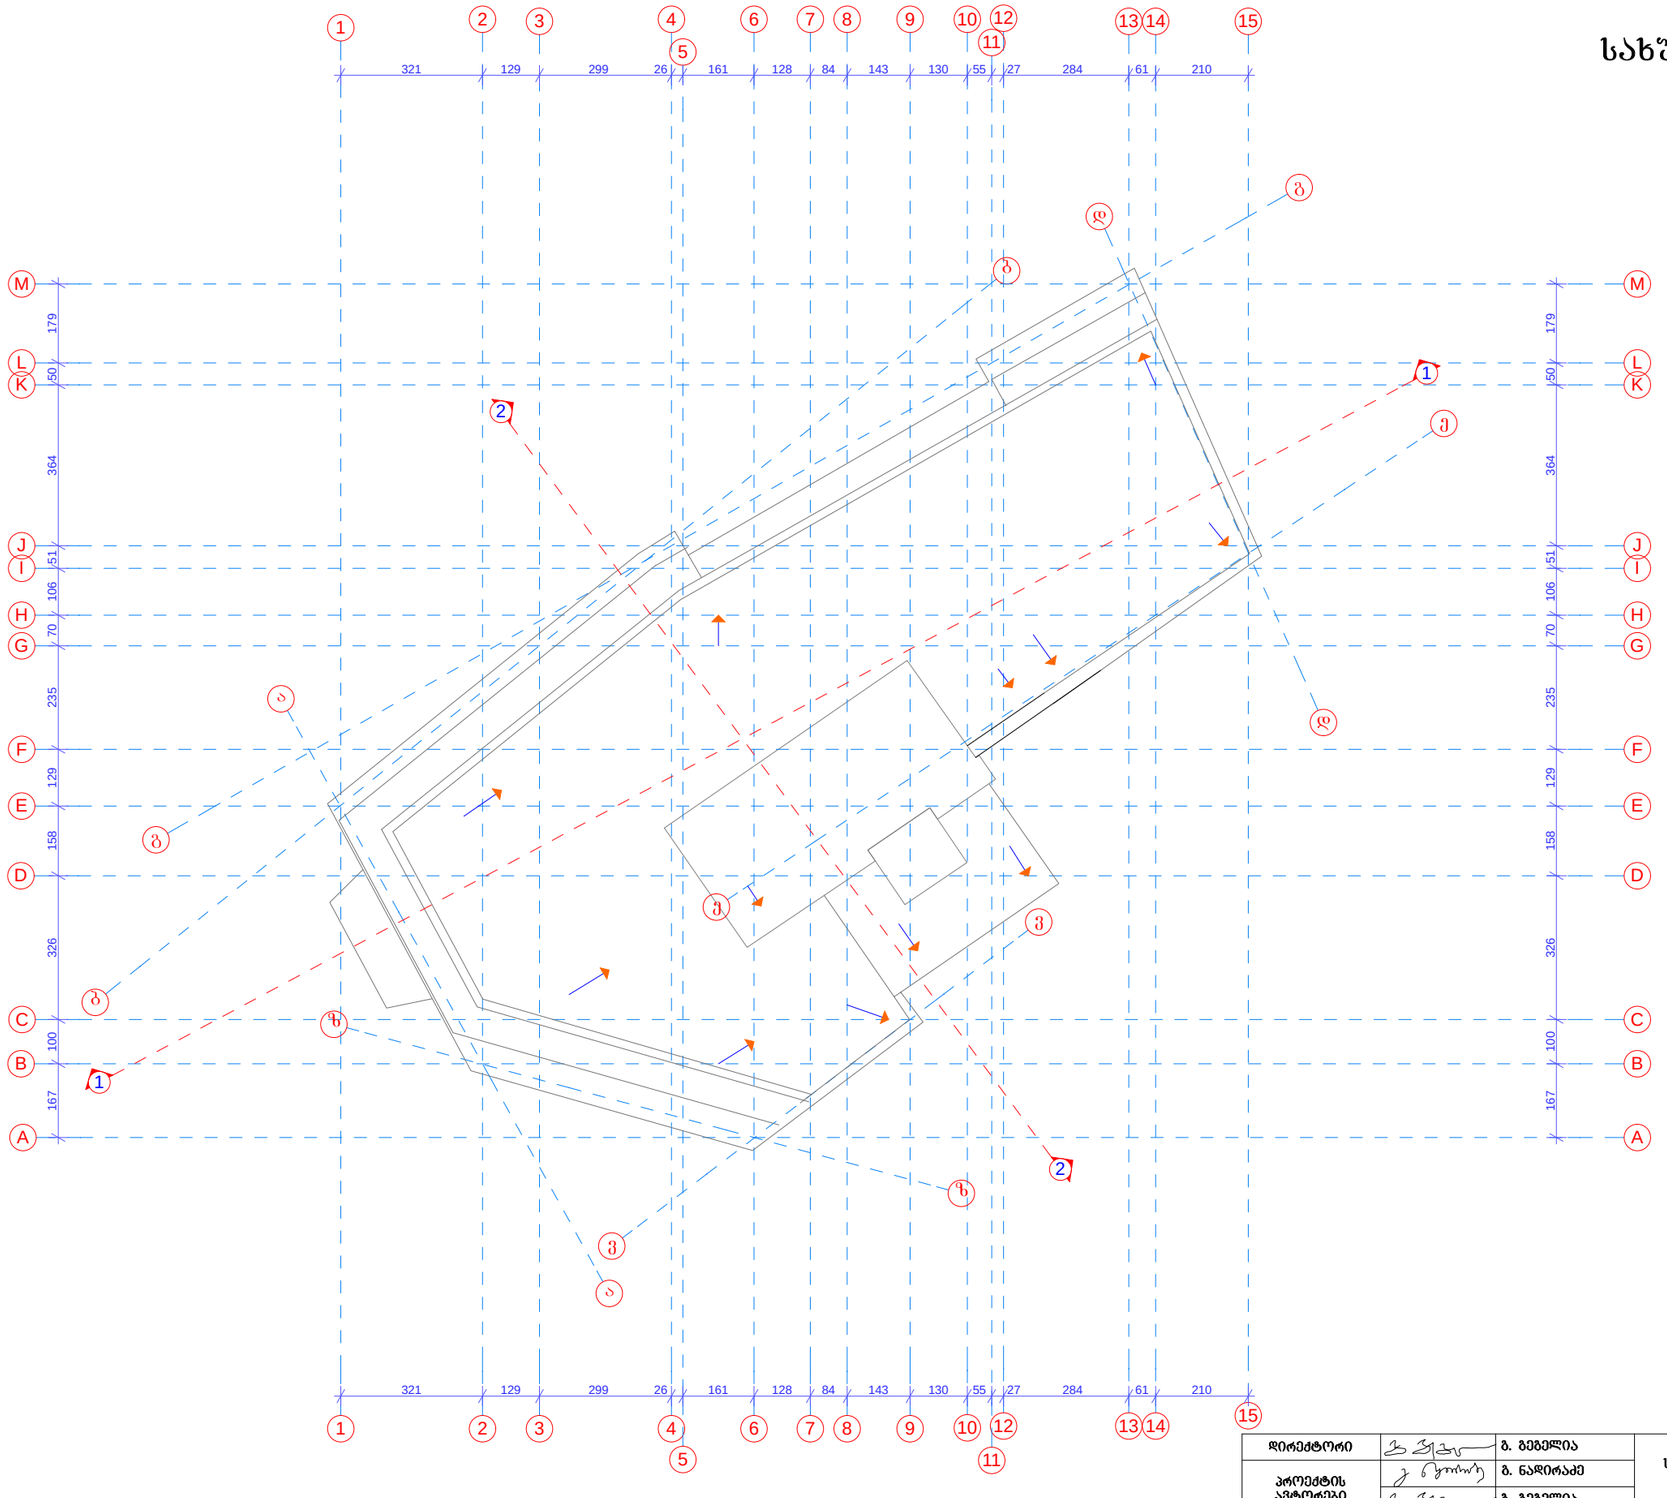

დირექტორი		გ. გეგელია	სასტუმრო 40 ადგილზე. პროექტი	შპს " კაპიტელი "	
პროექტის ავტორები		გ. ნადირაძე			
		გ. გეგელია			
დაამუშავა		გ. ნადირაძე	თბილისი ვერცხლის ქ. №39	სტადია	შურცელი	შურც.-ბი
				მპ	ა - 6	
			სახურავის გეგმა	თბილისი	2014წ.	