
I sarTul is gegma

±0,00 niSnul ze

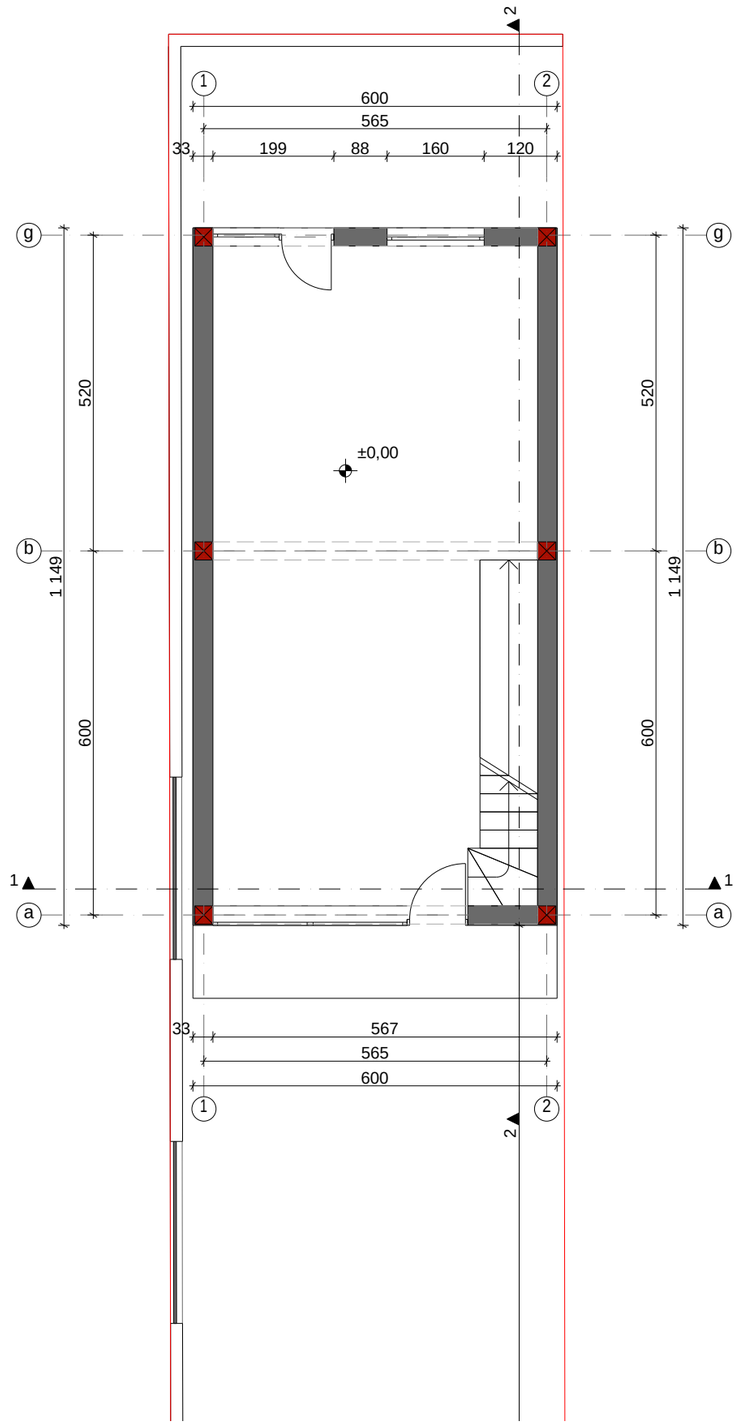

samSeneblo farTi _ 69,1 m²

sacxovrebeli farTi _ 58,2 m²

xelSekruleba #

pirobiTi aRniSvnebi

eqsplikacia

GEOco
CONSTRUCTION COMPANY

Tanamdeboba	gvari	xelmowera
direqtori	v.nikolava	
nT. arqiteqtori	s. begaSvili	
daamuSava	s. begaSvili	


damkveTi	ianzira koroSinaZe
misamarTi	q. Tbilisi, diRmis sasw. sacdeli meurneoba 012/748
proeqtis saxeli	
individualuri sacxovrebeli saxli	

masStabi	naxazis dasaxleba	
1:100		
stadia		

PDF создан с пробной версией pdfFactory Pro www.pdffactory.com

II sarTuli gegma

+2.25 niSnuli ze

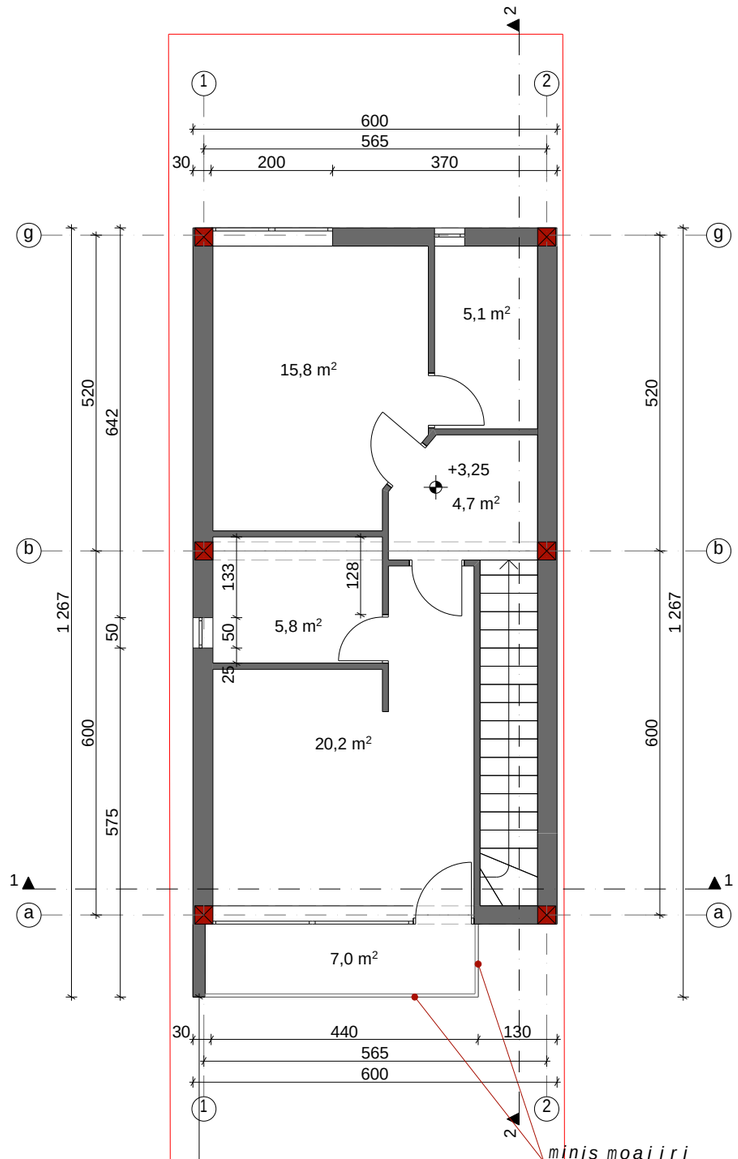

samSeneblofarTi _ 69,1 m²

sacxovrebeli farTi _ 51.6 m²

sazafxulo farTi _ 7.0 m²

xelSekruleba #

pirobiTi aRniSvnebi

eqsplikacia

GEOco
CONSTRUCTION COMPANY


Tanamdeboba	gvari	xelmowera
direqtori	vnikolava	
nT. arqiteqtori	s. begaSvili	
daamuSava	s. begaSvili	

damkveTi	lanzira koroSinaZe
misamarTi	q. Tbilisi, diRmis sasw. sacdeli meurneoba 012/748
proeqtis saxeli	
individualuri sacxovrebeli saxli	

masStabi	naxazis dasaxeleba	
1:100		
stadia		

PDF создан с пробной версией pdfFactory Pro www.pdffactory.com

gadaxurvis gegma

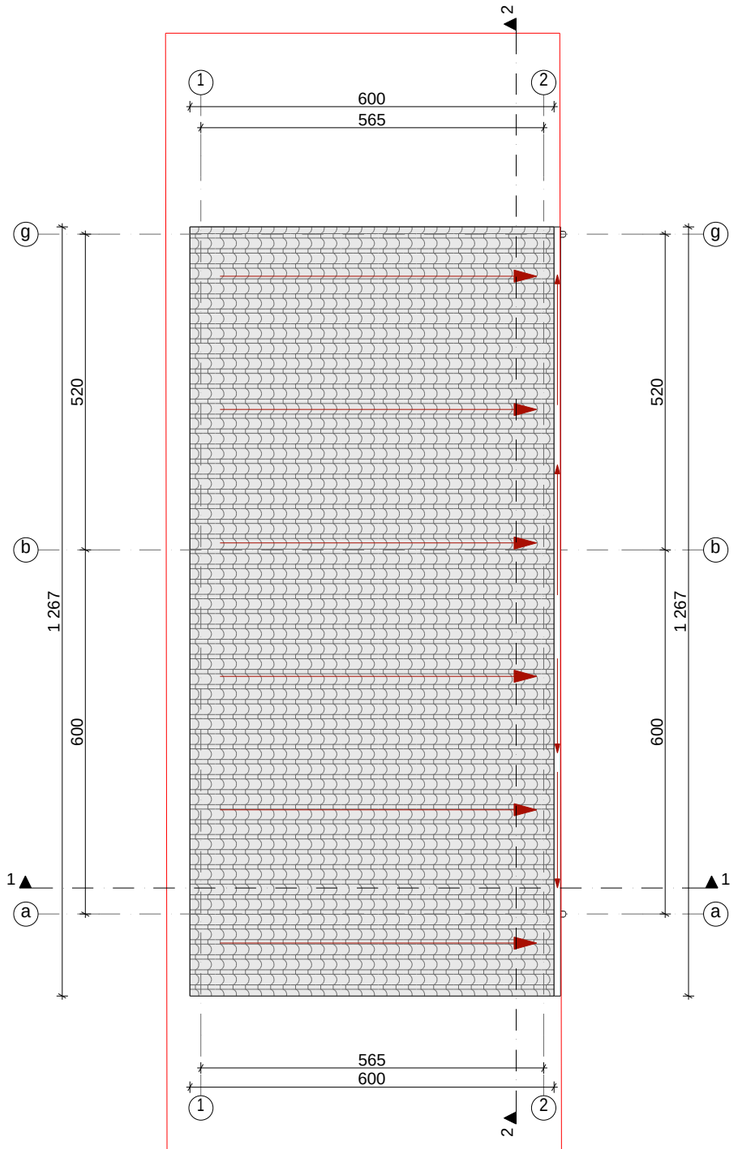

xel Sekrul eba #

pirobiTi aRniSvnebi

eqspl ikacia

GEOco
CONSTRUCTION COMPANY

Tanamdeboba	gvari	xel mowera
direqtori	vniko lava	
nT. arqiteqtori	s. begaSvi li	
daamuSava	s. begaSvi li	

damkveTi	l anzira koroSinaZe
misamarTi	q. Tbi l isi, diRmis sasw. sacdel i meurneoba 012748
proeqtis saxel i	
individual uri sacxovrebel i saxl i	

masStabi	naxazis dasaxel eba	
1:100		
stadia		

PDF создан с пробной версией pdfFactory Pro www.pdffactory.com