ფასადი 1-4 ღერძებზე

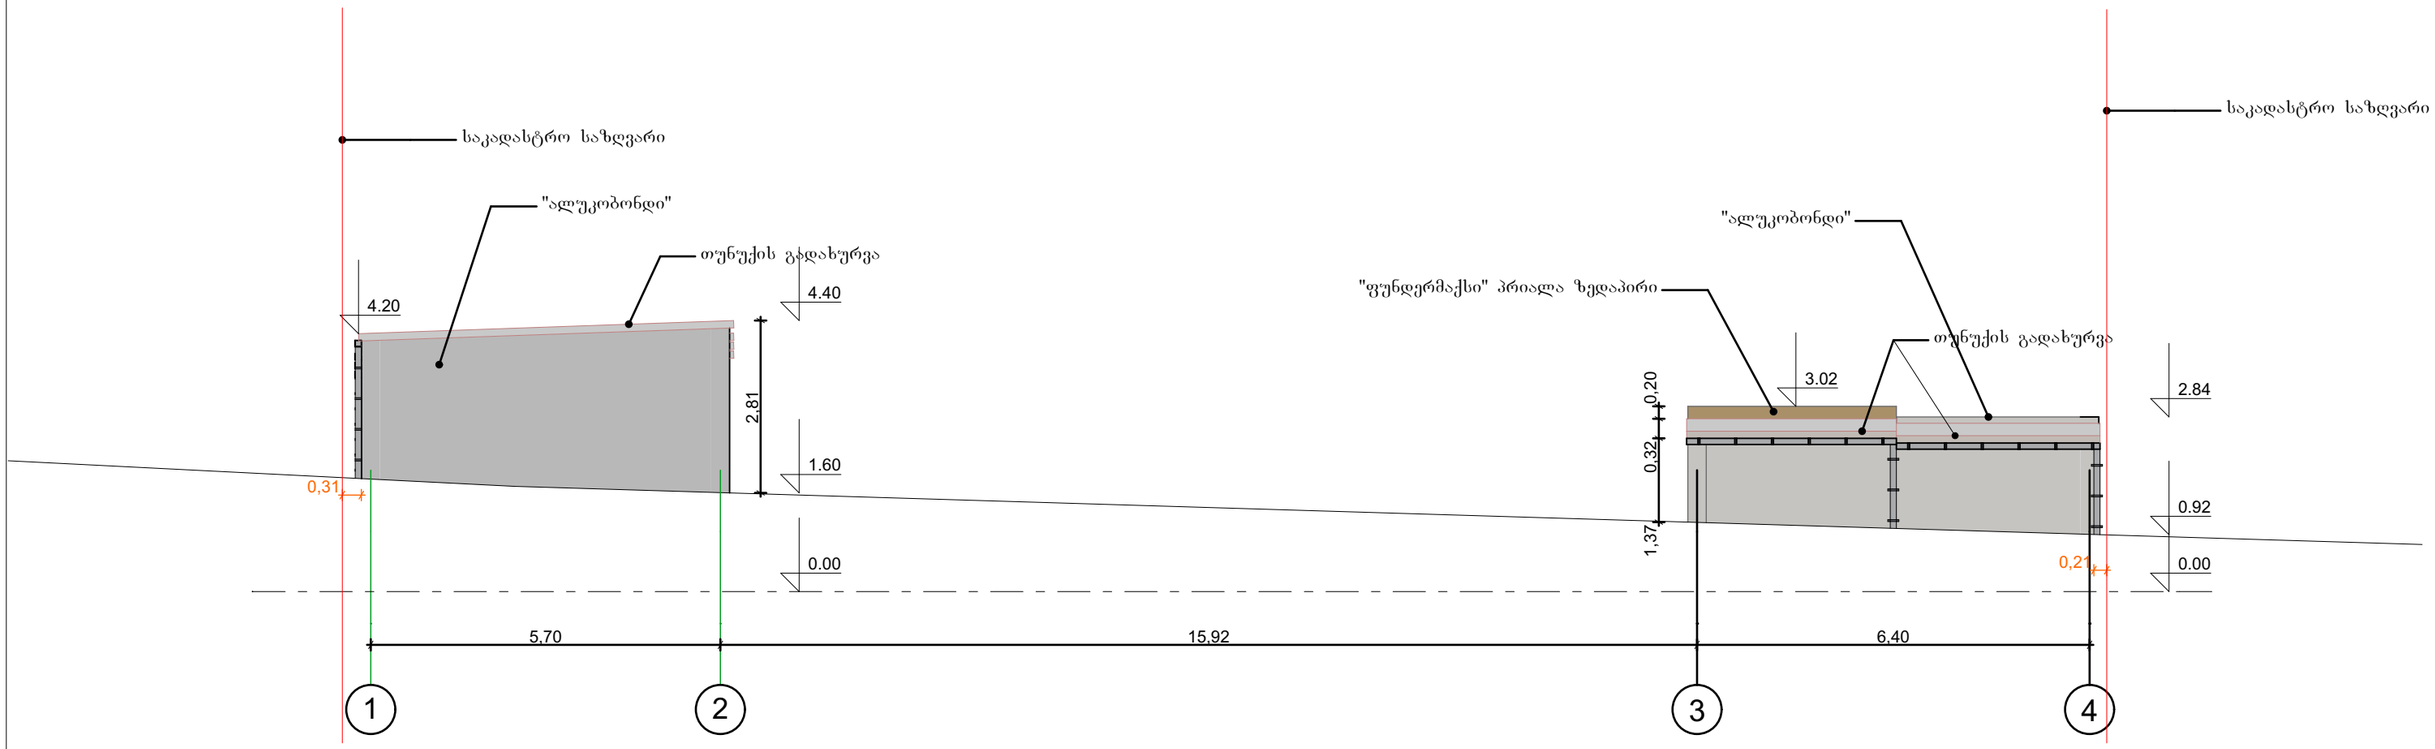

იმედი-R საქართველო, ქ. თბილისი, ჯ.შარტავას ქ. №14ა. ს/კ 400046197 mt.studio@bk.ru		
დირექტორი		რ.ხვედელიძე
პრ. ავტორი		ი.წურიაშვილი
დამკვეთი		დ. სიხარულიძე

პროექტის სახელწოდება:

კომერციული ფართი

ქ. თბილისი, ქუჩა ანა პოლიტკოვსკაიას(ყოფ. ჯიქიას) №4

ნახაზის სახელწოდება:

ფასადი 4-1 ღერძებზე

მასშტაბი 1:100

პროექტი სტადია	ფურცელი ფ-	ფურცლები ფ-	თარიღი 2014 წ.

ფასადი თ-ა ღერძებზე

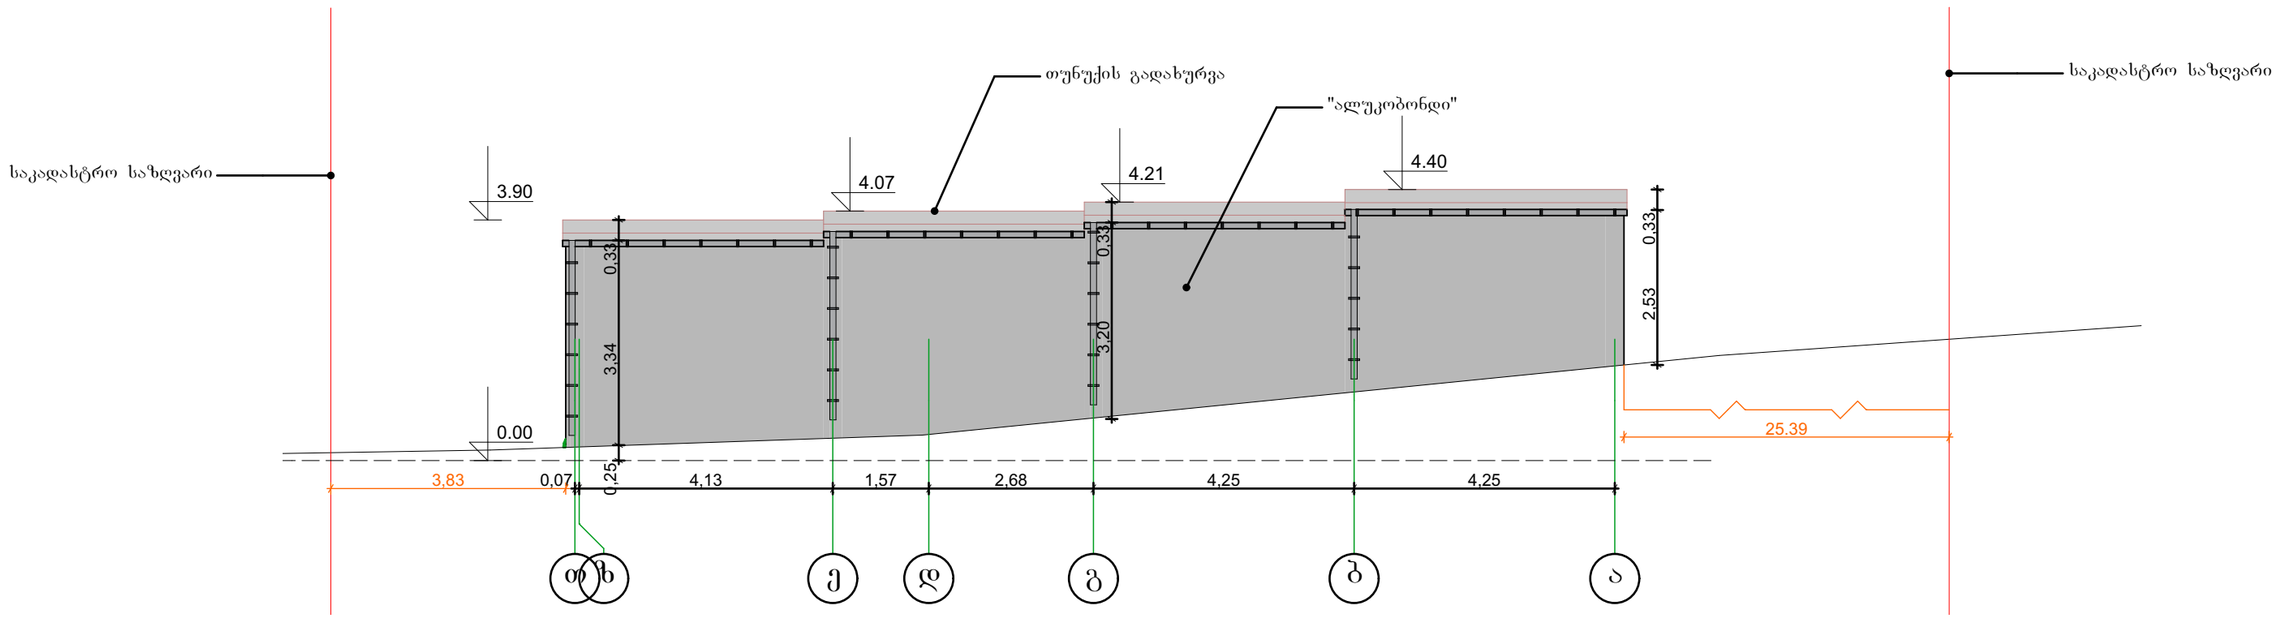

იმედი-R საქართველო, ქ. თბილისი, ჯ.შარტავას ქ. №14ა. ს/კ 400046197 mt.studio@bk.ru		
დირექტორი		რ.ხვედელიძე
პრ. ავტორი		ი.წურიაშვილი
დამკვეთი		დ. სიხარულიძე

პროექტის სახელწოდება:

კომერციული ფართი

ქ. თბილისი, ქუჩა ანა პოლიტკოვსკაიას(ყოფ. ჯიქიას) №4

ნახაზის სახელწოდება:

ფასადი თ-ა ღერძებზე			მასშტაბი 1:100
პროექტი სტადია	ფურცელი ფ-	ფურცლები ფ-	თარიღი 2014 წ.

ფასადი 4-1 ღერძებზე

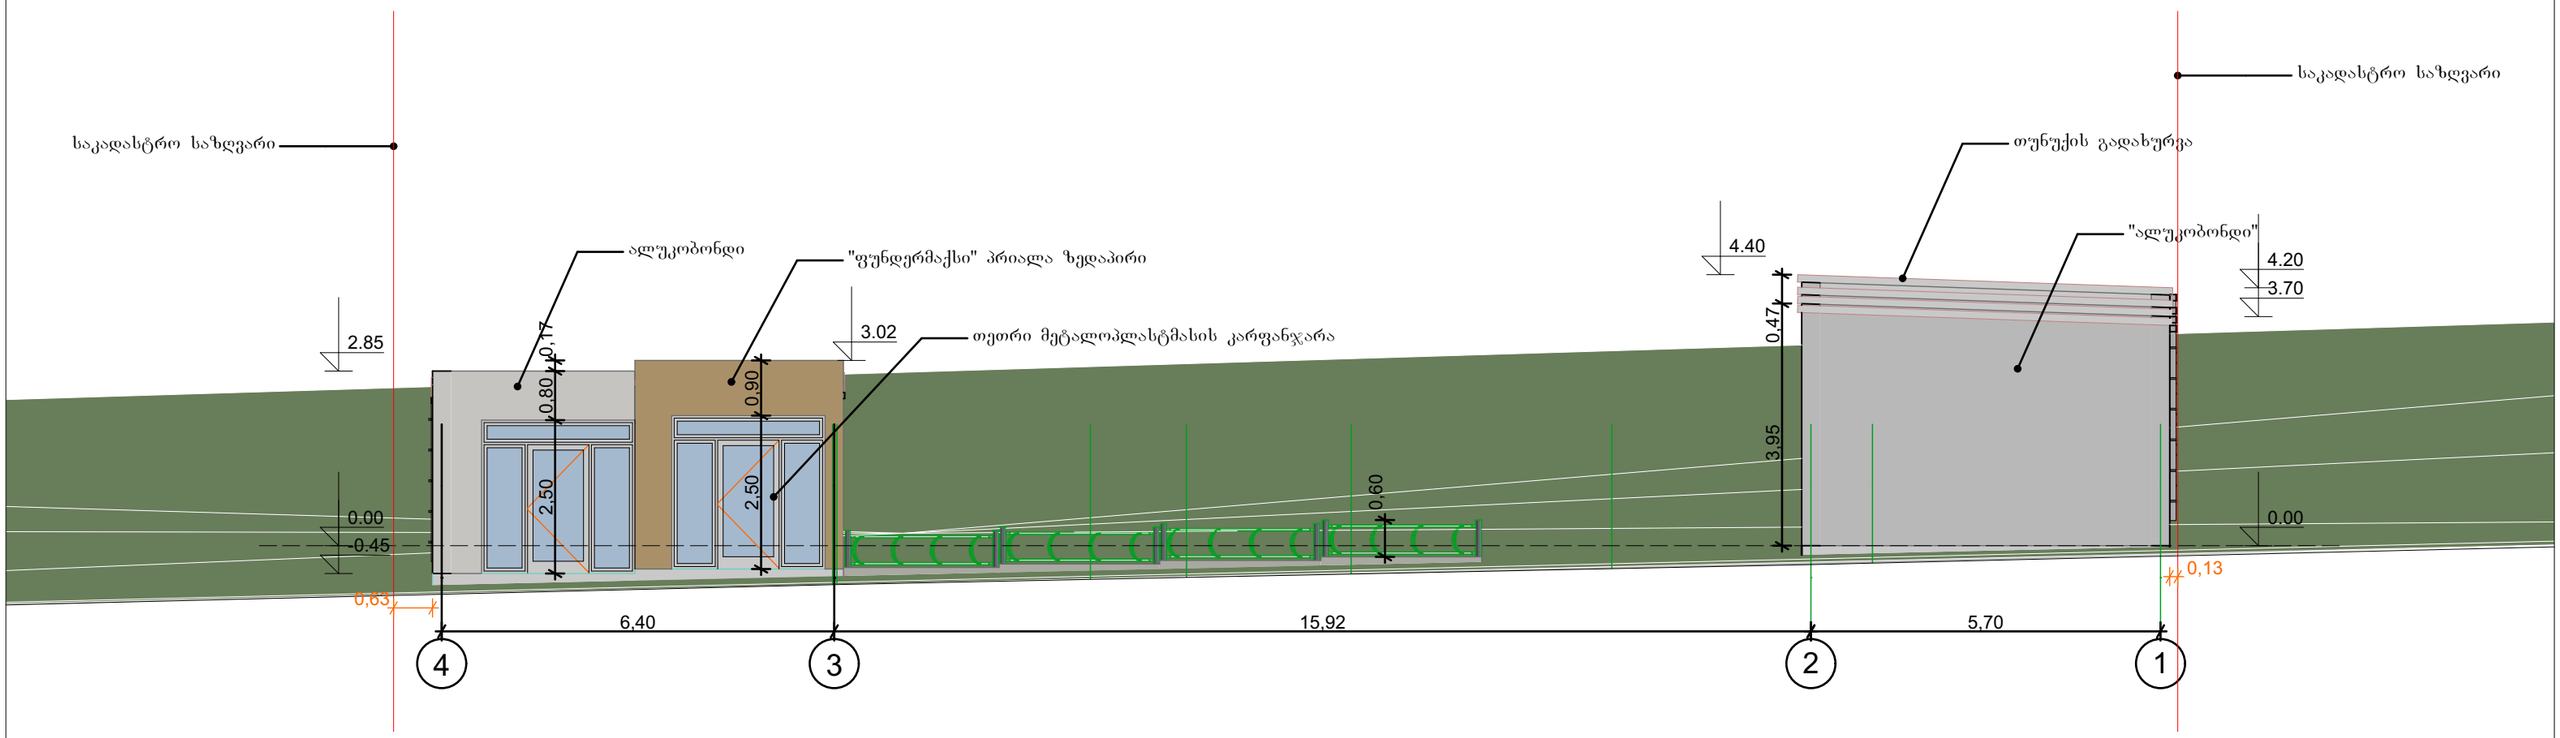

იმედი-R საქართველო, ქ. თბილისი, ჯ.შარტავას ქ. №14ა. ს/კ 400046197 mt.studio@bk.ru		
დირექტორი		რ.ხვედელიძე
პრ. ავტორი		ი.წურიაშვილი
დამკვეთი		დ. სიხარულიძე

პროექტის სახელწოდება:

კომერციული ფართი

ქ. თბილისი, ქუჩა ანა პოლიტკოვსკაიას(ყოფ. ჯიქიას) №4

ნახაზის სახელწოდება:

ფასადი 4-1 ღერძებზე

მასშტაბი 1:100

პროექტი სტადია	ფურცელი ფ-	ფურცლები ფ-	თარიღი 2014 წ.

ფასადი ა-ზ ღერძებზე

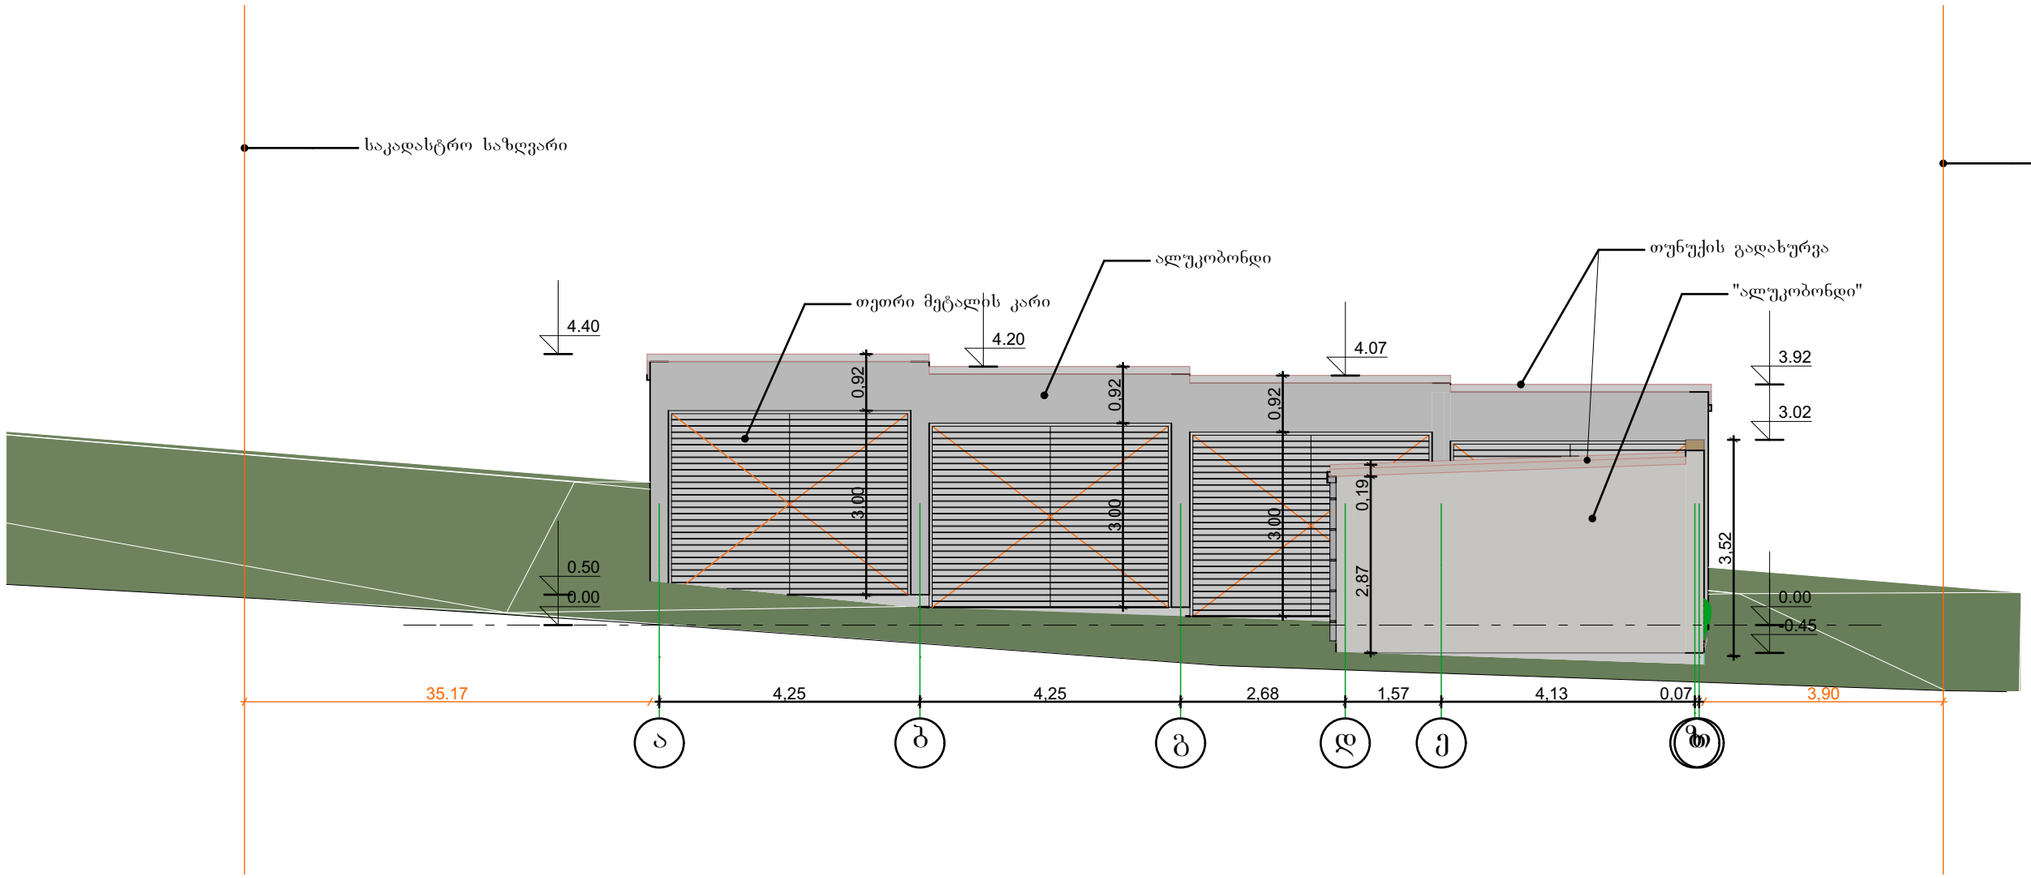

იმედი-R საქართველო, ქ. თბილისი, ჯ.შარტავას ქ. №14ა. ს/კ 400046197 mt.studio@bk.ru		
დირექტორი		რ.ხვედელიძე
პრ. ავტორი		ი.წურიაშვილი
დამკვეთი		დ. სიხარულიძე

პროექტის სახელწოდება:

კომერციული ფართი

ქ. თბილისი, ქუჩა ანა პოლიტკოვსკაიას(ყოფ. ჯიქიას) №4

ნახაზის სახელწოდება:

ფასადი ა-ზ ღერძებზე

მასშტაბი 1:100

პროექტი	ფურცელი	ფურცლები	თარიღი
სტადია	ფ-	ფ-	2014 წ.

ფასადი ა-თ ღერძებზე

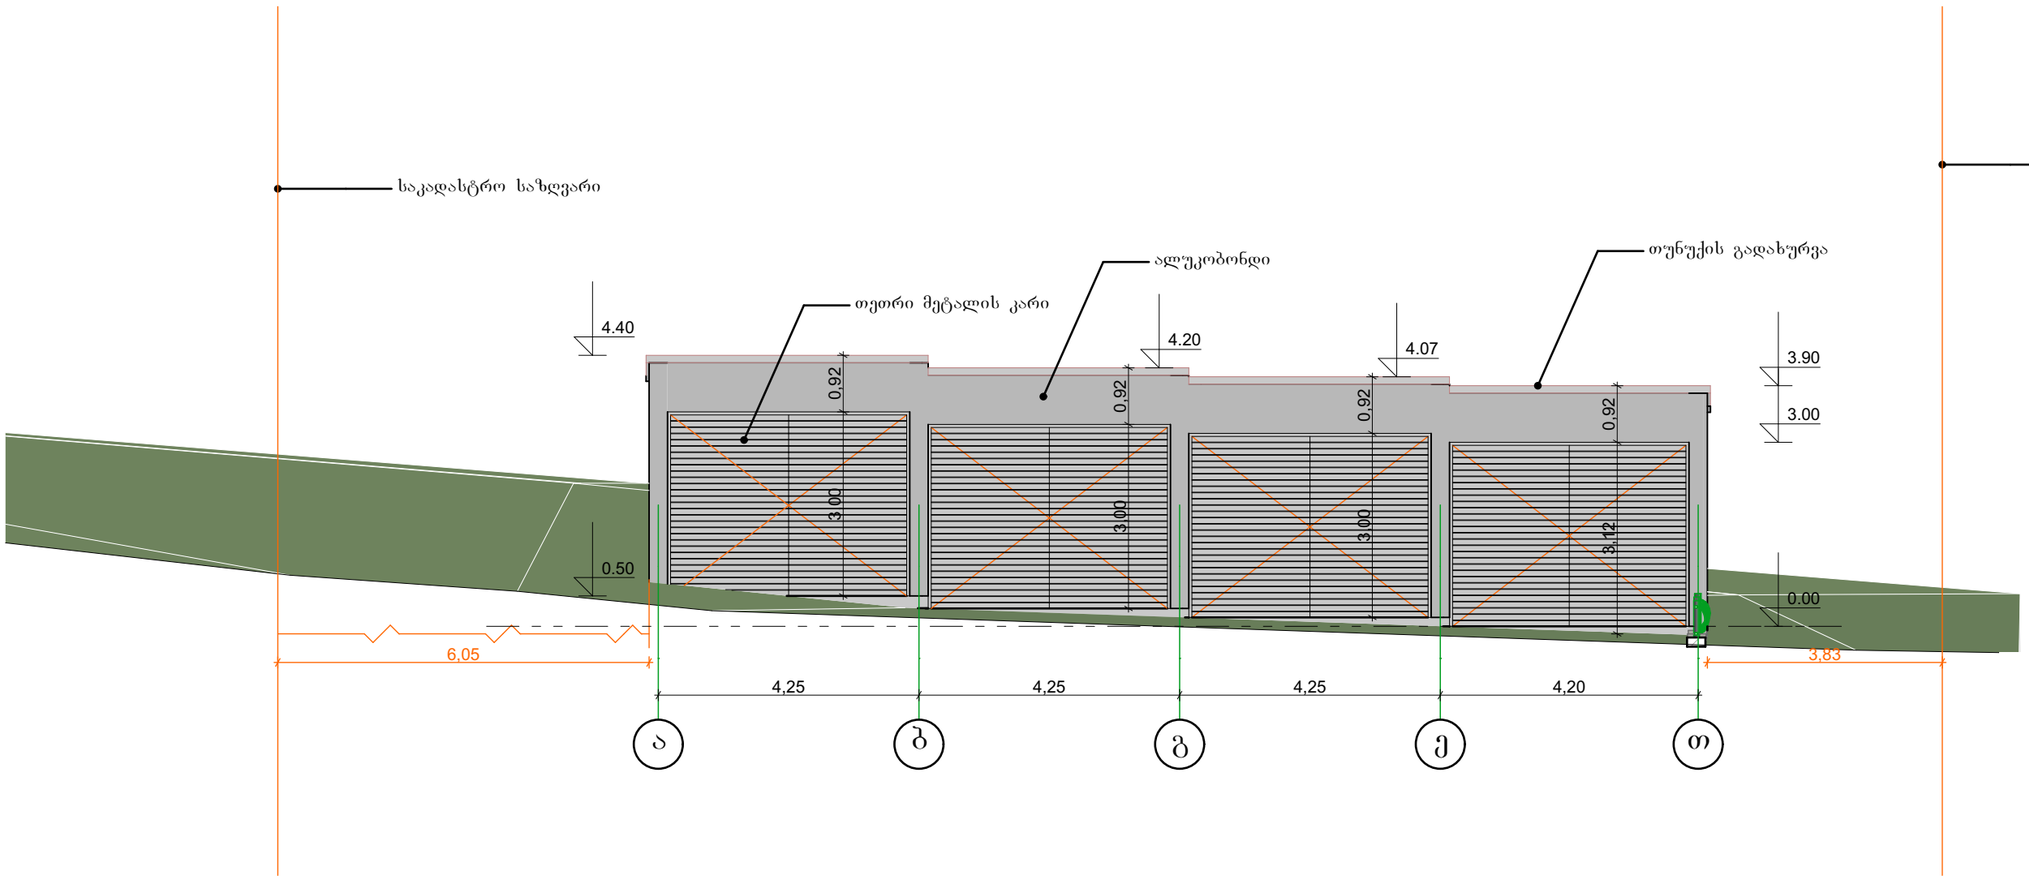

იმედი-R საქართველო, ქ. თბილისი, ჭ.შარტავას ქ. №14ა. ს/კ 400046197 mt.studio@bk.ru		
დირექტორი		რ.ხვედელიძე
პრ. ავტორი		ი.წურიაშვილი
დამკვეთი		დ. სიხარულიძე

პროექტის სახელწოდება:

კომერციული ფართი

ქ. თბილისი, ქუჩა ანა პოლიტკოვსკაიას(ყოფ. ჯიქიას) №4

ნახაზის სახელწოდება:

ფასადი ა-თ ღერძებზე

მასშტაბი 1:100

პროექტი სტადია	ფურცელი ფ-	ფურცლები ფ-	თარიღი 2014 წ.

ფასადი ზ-დ ღერძებზე

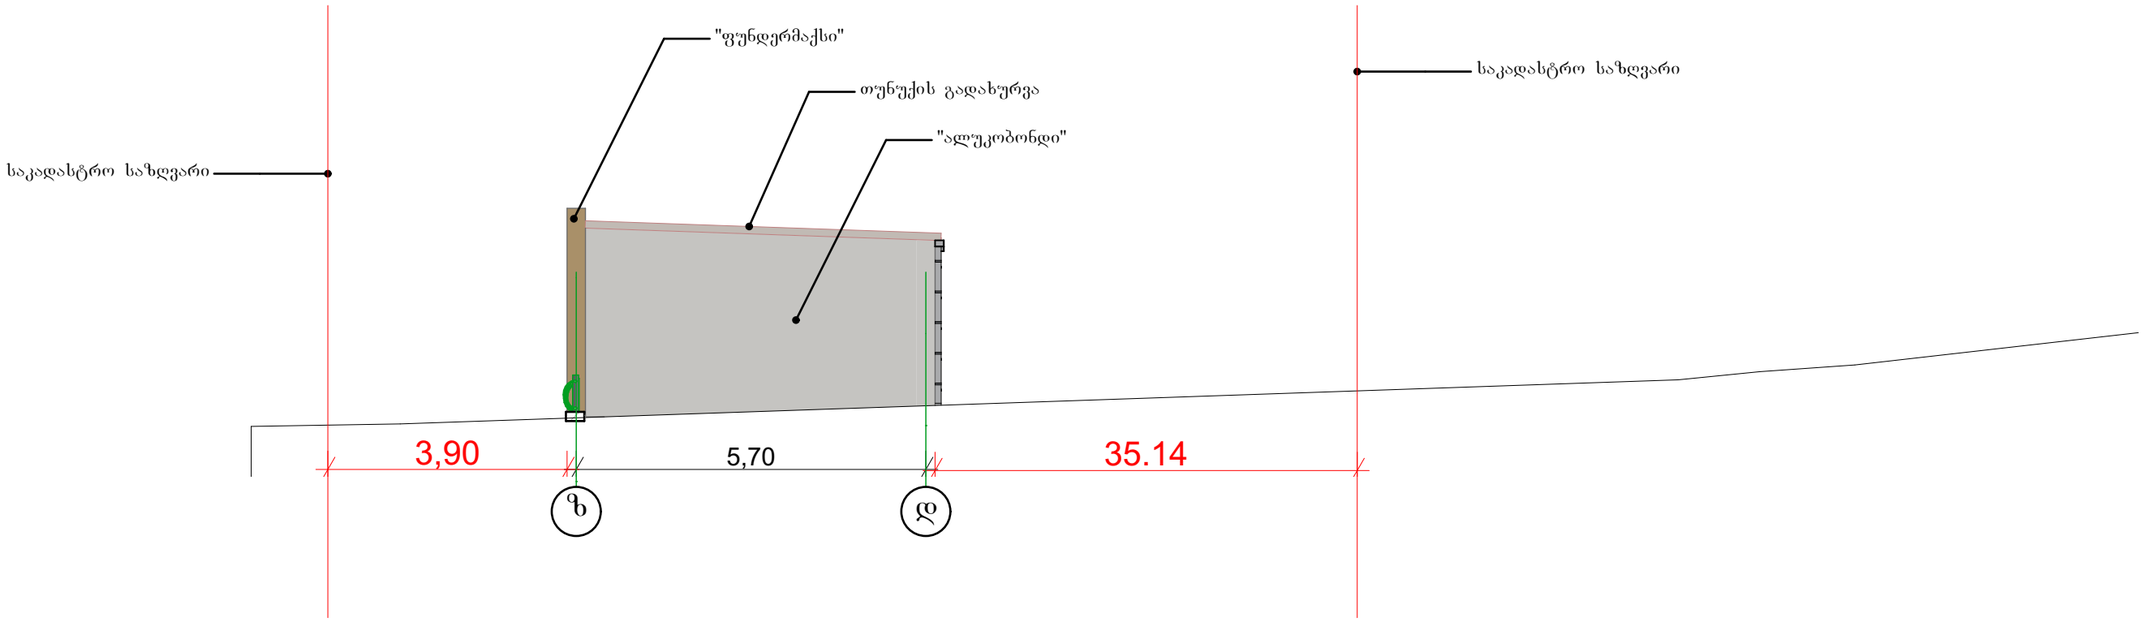

იმედი-R საქართველო, ქ. თბილისი, ჭ.შარტავას ქ. №14ა. ს/კ 400046197 mt.studio@bk.ru		
დირექტორი		რ.ხვედელიძე
პრ. ავტორი		ი.წურიაშვილი
დამკვეთი		დ. სიხარულიძე

პროექტის სახელწოდება:

კომერციული ფართი

ქ. თბილისი, ქუჩა ანა პოლიტკოვსკაიას(ყოფ. ჯიქიას) №4

ნახაზის სახელწოდება:

ფასადი ზ-დ ღერძებზე

მასშტაბი 1:100

პროექტი სტადია	ფურცელი ფ-	ფურცლები ფ-	თარიღი 2014 წ.