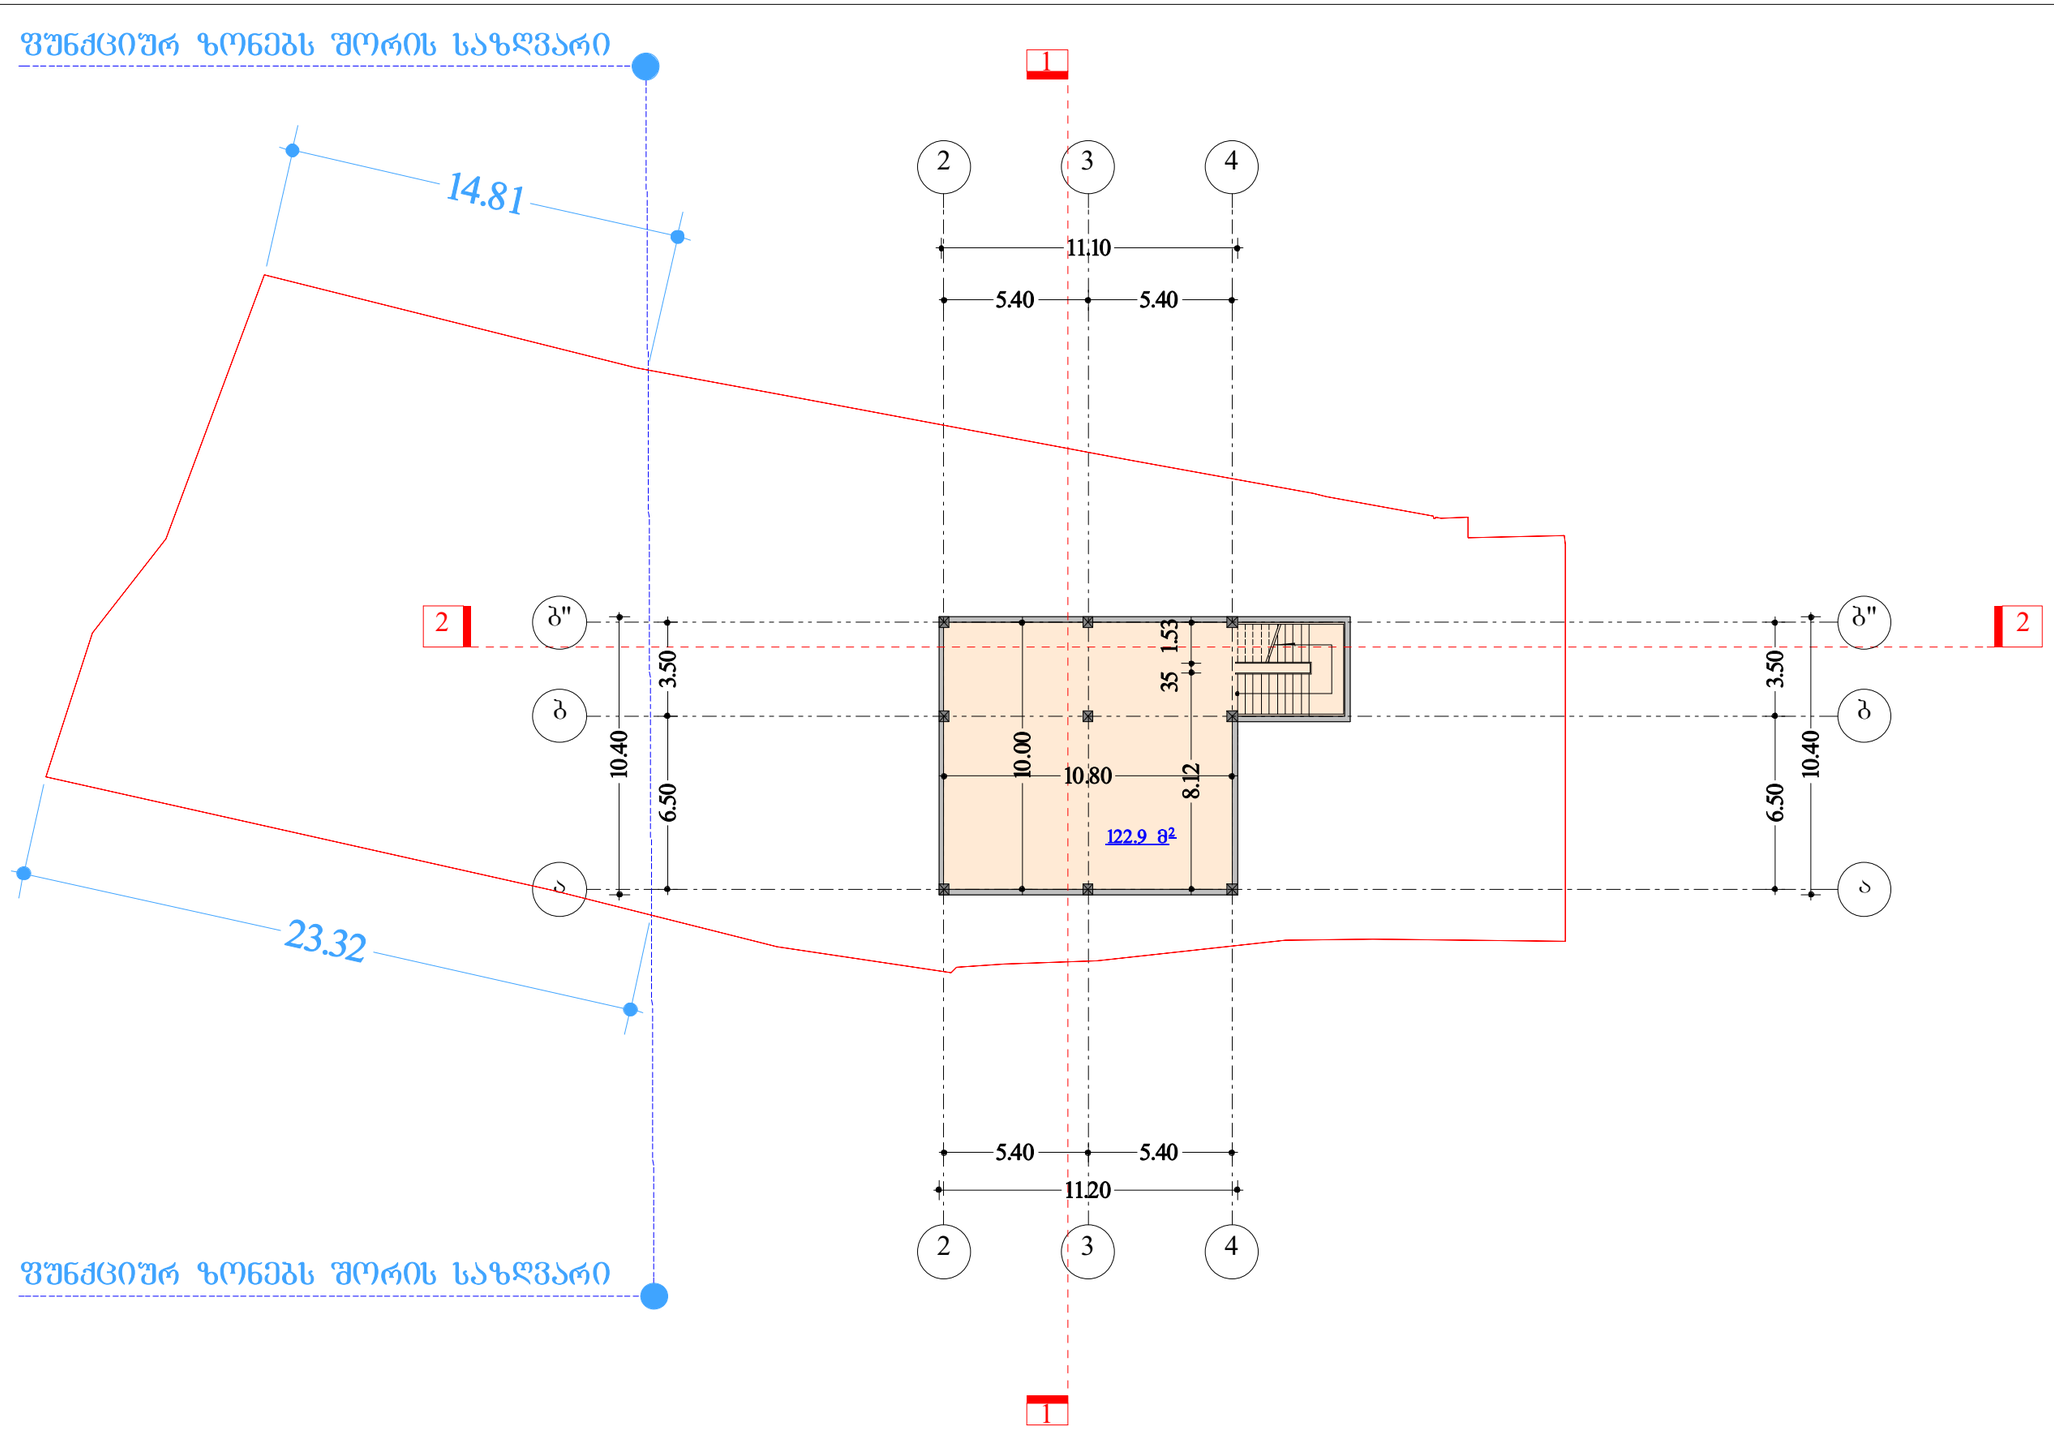

N

ტექ - ეკონომიკური მაჩვენებლები

შენიშვნები NOTES

საერთო ფართი 122.90 მ²
მათ შორის:
სარდაფის ფართი ---------- 122.90 მ²

საშენებლო ფართი 133.10 მ²

დამკვეთი CLIENT	შ.პ.ს.ინვესტი-5
პროექტი PROJECT	მერკული ფუნქციის მქონე შენობა (კომერციული და სასტუმრო)
მისამართი ADDRESS	ქ.თბილისი, ჯავახეთის ქ.№24;26. ჯავახეთის ქ.№26-ის მიმდებარედ. (ნაკვეთი №1/111) მასივი III,კვარტალი VIII,პირველი გრუნტირდებაირედ(ნაკვეთი №1/119) ჯავახეთის ქ.№26-ის მიმდებარედ

	გვარი	ხელმოწერა
პროექტის ავტორი	ა.მორჩილაძე	
დამფუძნა	თ.ინასარიძე	

ი./მ. კირილე მორჩილაძე
01010006347
KM

არქიტექტურული ნაწილი

მასშტაბი SCALE	თარიღი DATE OF ISSUE	01/08/2012
	ნახაზი	DRVG.
1:200	გეგმა -2.90 ნიშნულზე	
სტადია STAGE	ფურც. PAGES	სულ ALL

ფუნქციურ ზონებს შორის საზღვარი

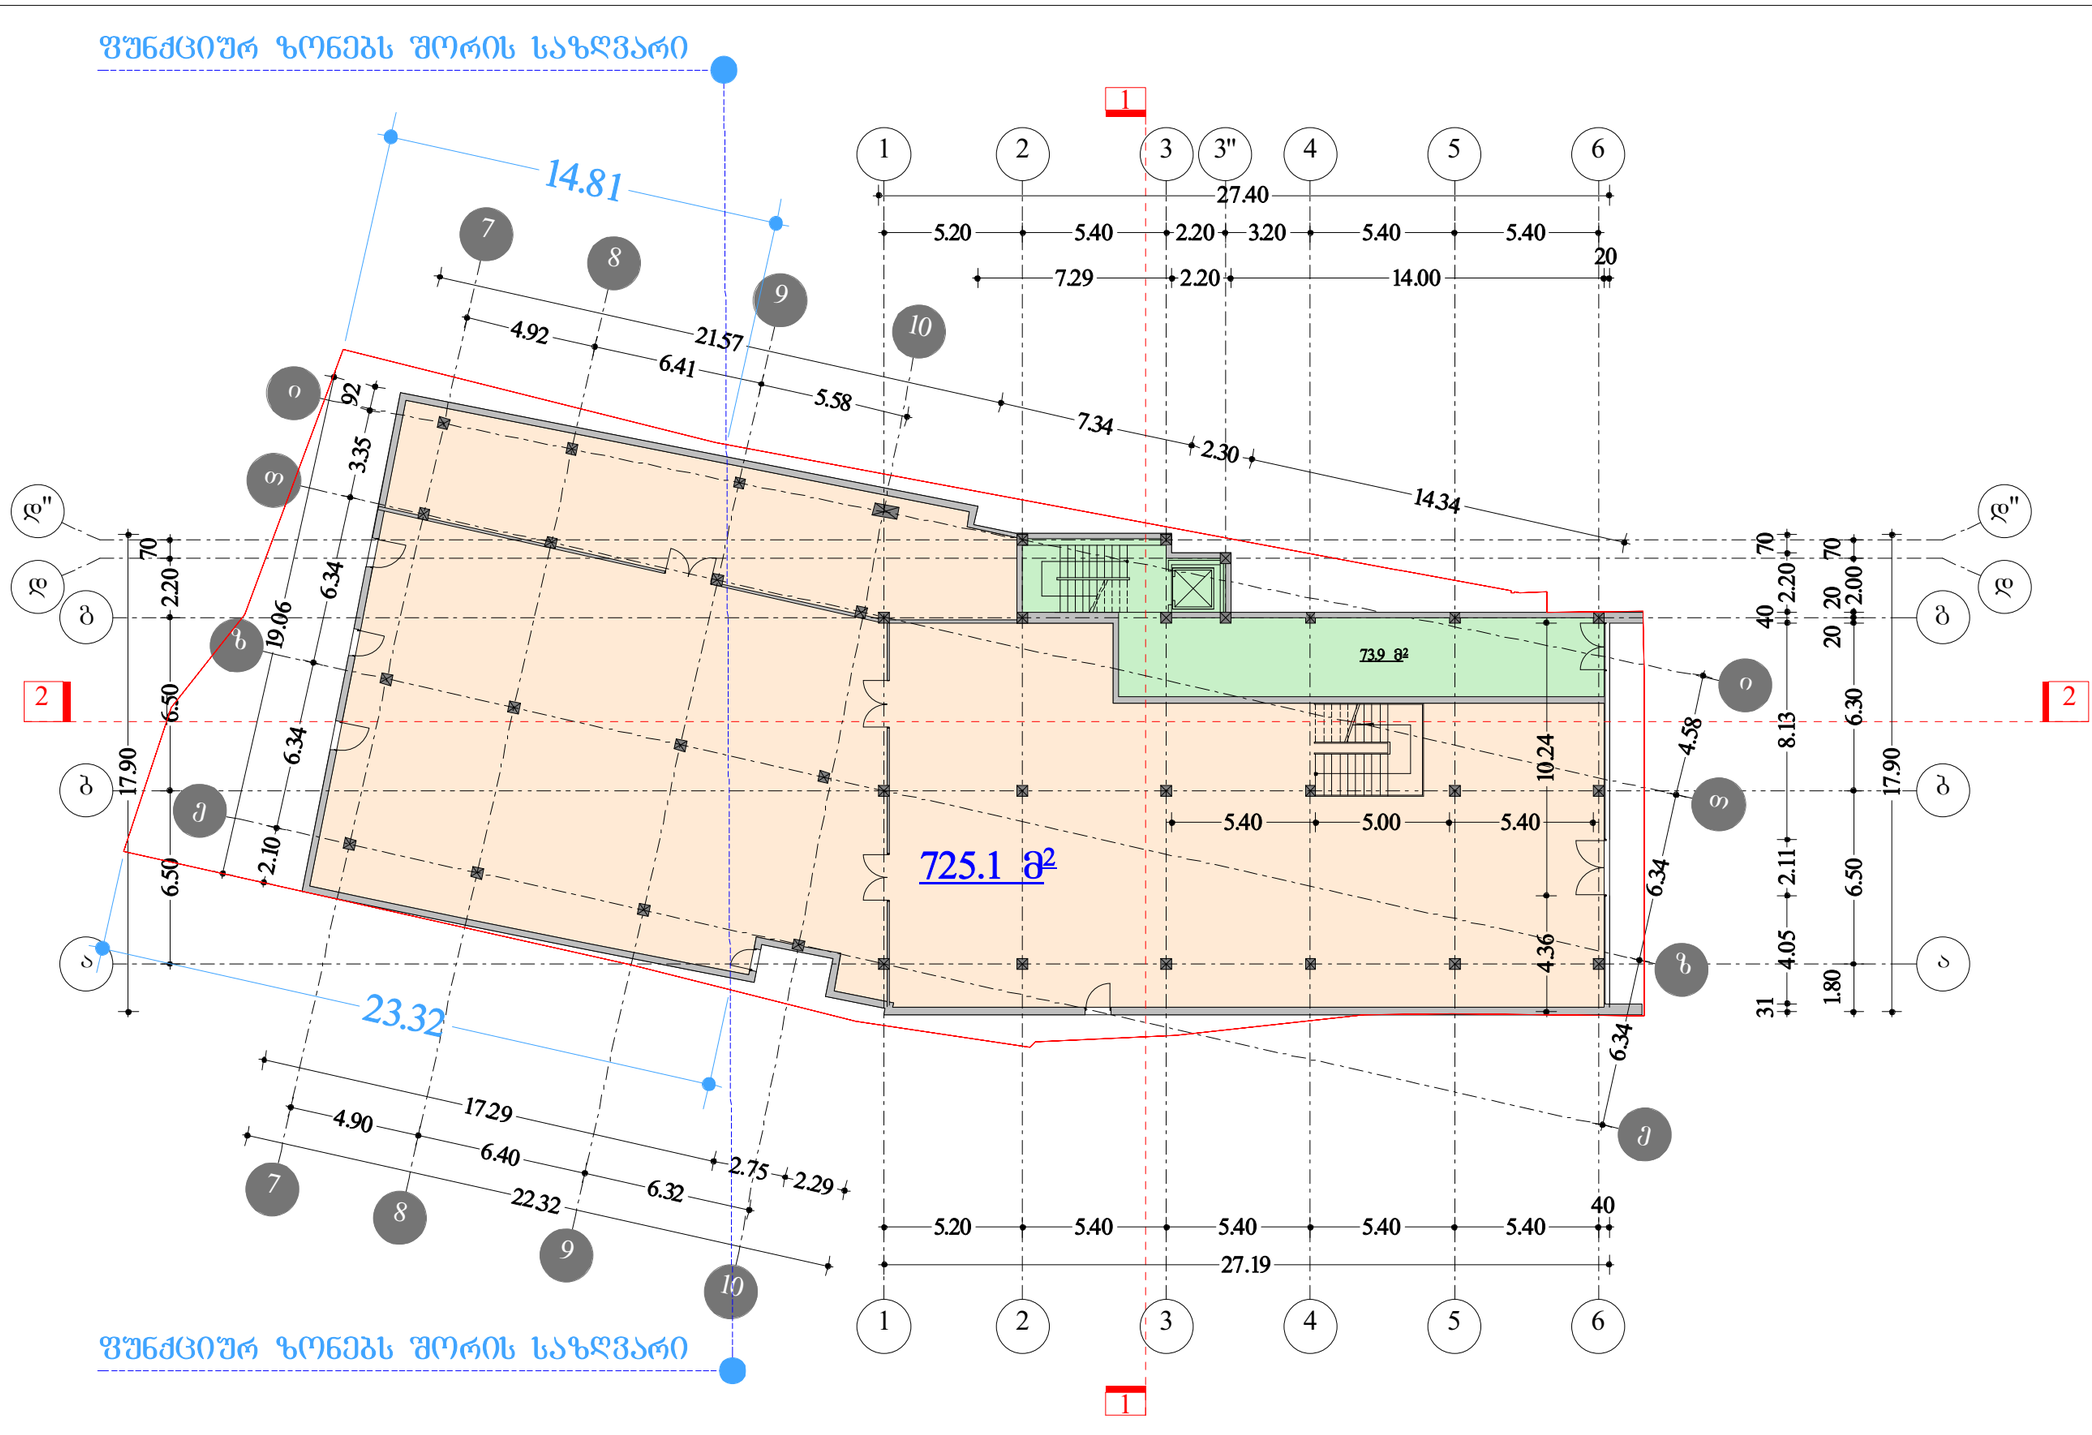

ფუნქციურ ზონებს შორის საზღვარი

N

ტექ - ეკონომიკური მაჩვენებლები

მოშენების ფართი 837.80 მ²

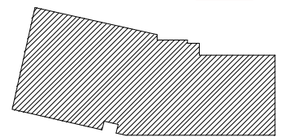

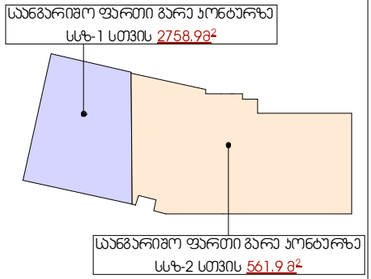

შენიშვნები NOTES

საერთო ფართი 799.00მ²
მათ შორის:
პომერციული ფართი ---------- 725.10 მ²
სადარბაზო და ჯიბის უგრედი --------- 73.90 მ²

საშენებლო ფართი 867.60 მ²

დამკვეთი CLIENT	შ.პ.ს.ინვესტი-5
პროექტი PROJECT	მერეული ფუნქციის მქონე შენობა (პომერციული და სასტუმრო)
მისამართი ADDRESS	ქ.თბილისი, ჯავახეთის ქ.:№24;26. ჯავახეთის ქ.№26-ის მიმდებარედ. (ნაკვეთი №1/111) მასივი III,ჯვარბალი VIII,პორჯუსი I (პოვირდებაირედ(ნაკვეთი №1/119) ჯავახეთის ქ.№26-ის მიმდებარედ

	გვარი	ხელმოწერა
პროექტის ჯგუფი	ა.მორჩილაძე	
დამფიცა	თ.ინასარიძე	

ე./მ. კირილე მორჩილაძე
01010006347

არქიტექტურული ნაწილი

მასშტაბი SCALE	თარიღი DATE OF ISSUE	01/08/2012
1:200	ნახაზი DRVG.	გეგმა 0,00 ნიშნულზე
სტადია STAGE	ფურც. PAGES	სულ ALL

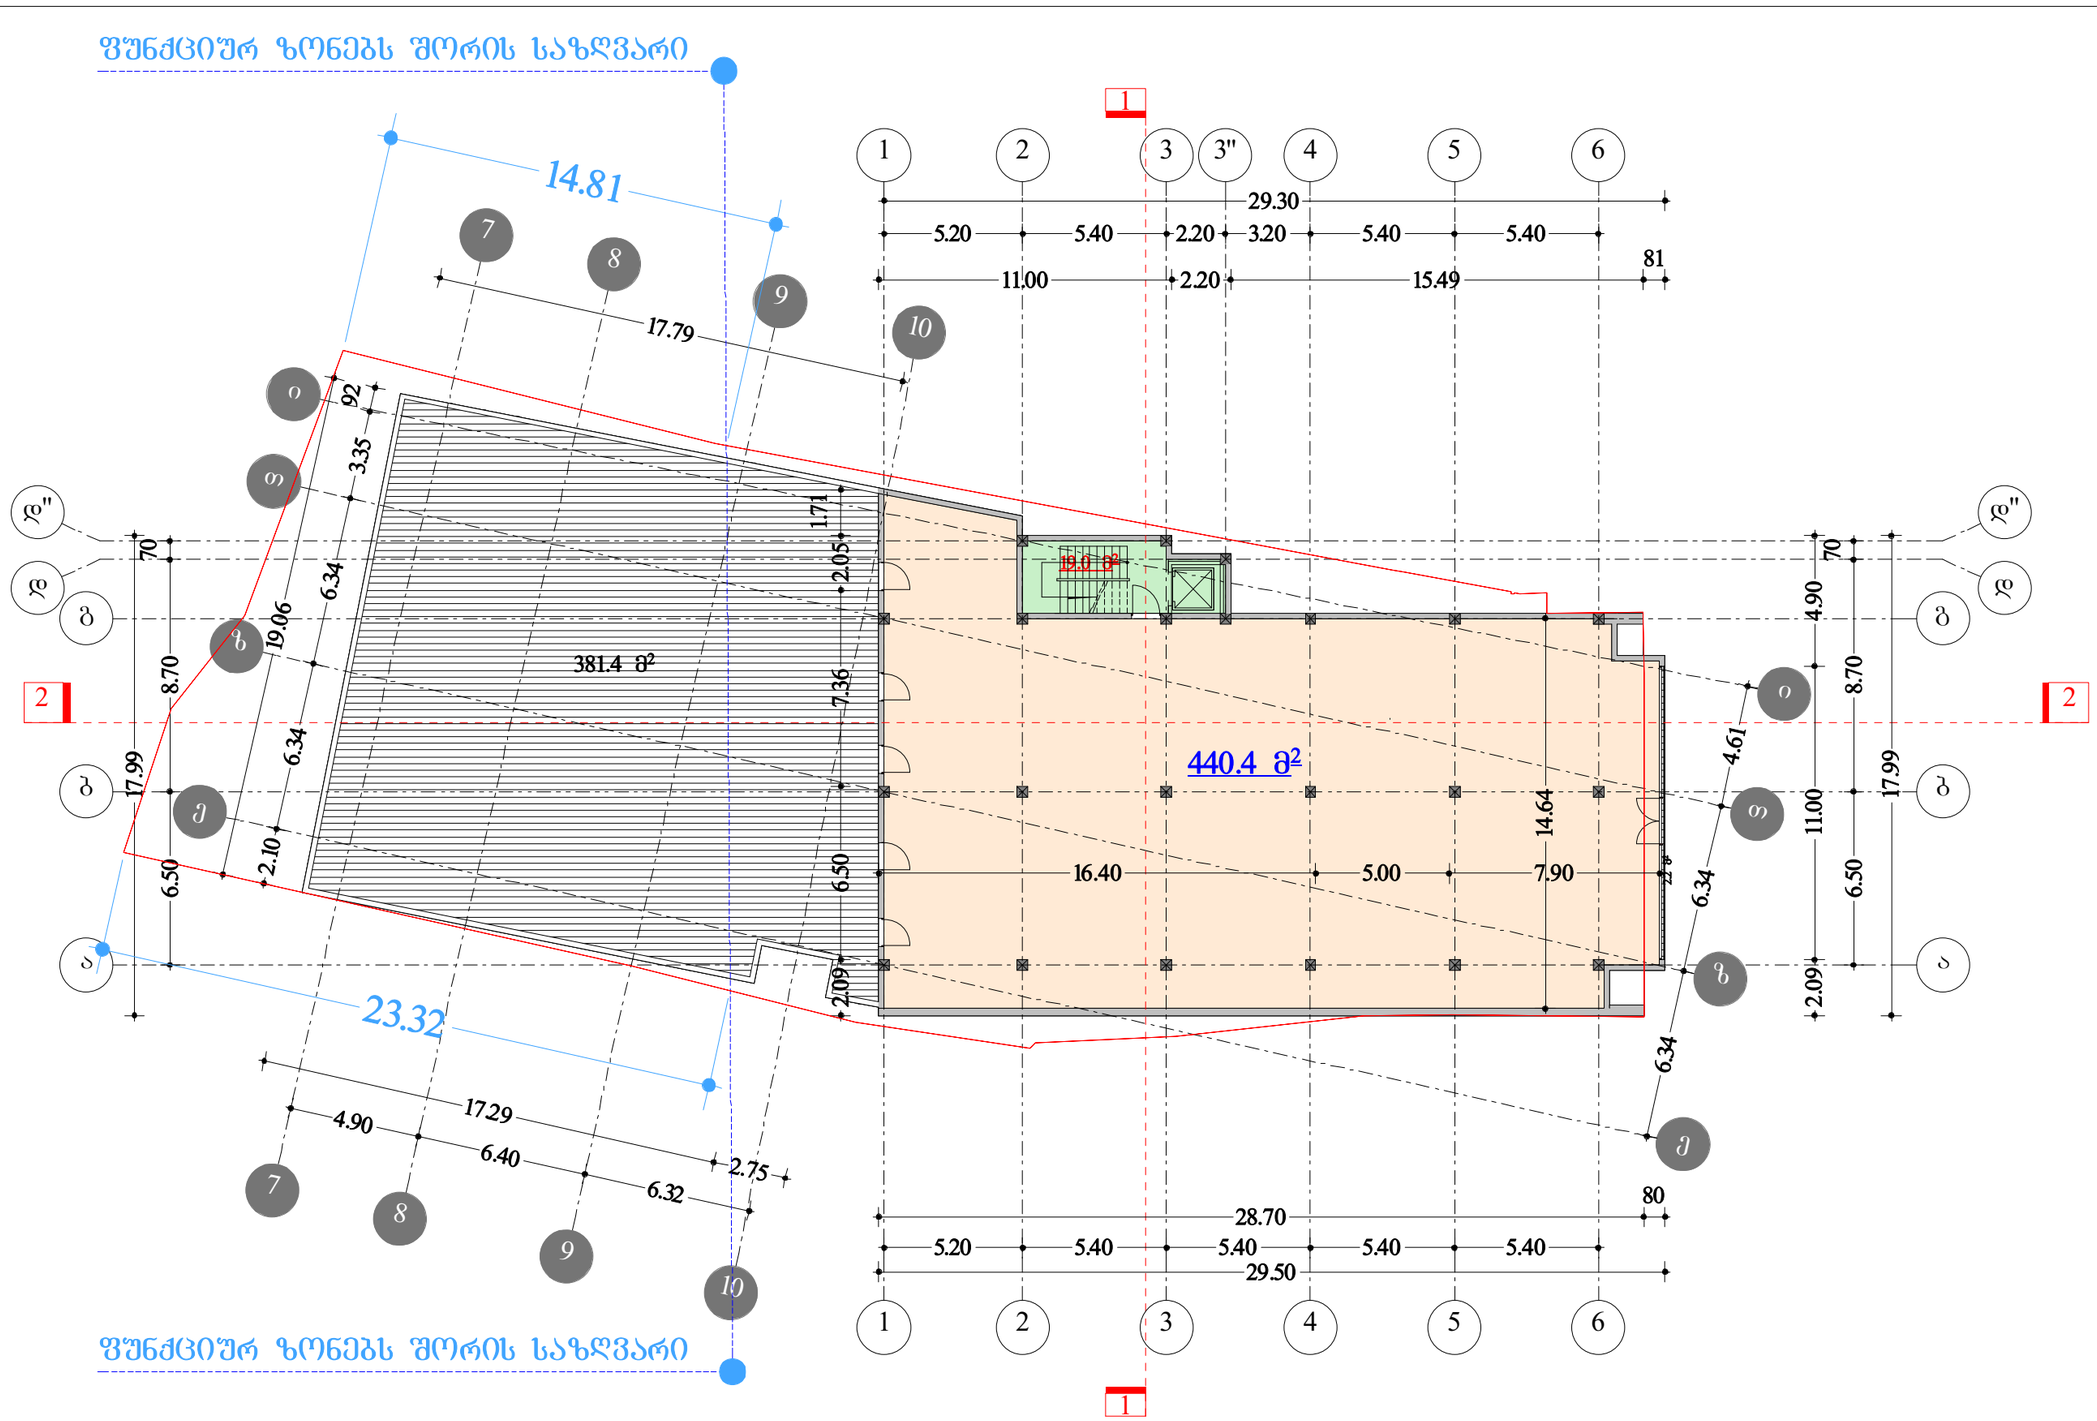

N

ტექ - ეკონომიკური მაჩვენებლები

საგზარიფო ფართი გარე კონტურზე
აზ-2 სთვის 482.2 მ²

შენიშვნები NOTES

საერთო ფართი 840.80მ²
მათ შორის:
კომერციული ფართი ---------- 440.40 მ²
სადარბაზო და ჯიბის უბრედი ---------- 19.00 მ²
ტერასა ---------- 381.40 მ²

საშენებლო ფართი 884.40მ²

დამკვეთი CLIENT	შ.პ.ს.ინვესტი-5
პროექტი PROJECT	შენაუული ფუნქციის მქონე შენობა (კომერციული და სასტუმრო)
მისამართი ADDRESS	ქ.თბილისის, ჯავახეთის ქ.№24;26, ჯავახეთის ქ.№26-ის მიმდებარედ. (ნაკვეთი №1/111) მასივი III,ჯვარბალი VIII,კორპუსი I მოვირდაპირედ(ნაკვეთი №1/119) ჯავახეთის ქ.№26-ის მიმდებარედ

	გვარი	ხელმოწერა
პროექტის ავტორი	ა.მორგილაძე	
დამმოწმა	თ.ინასარიძე	

ი./მ. კირილე მორგილაძე
01010006347

არქიტექტურული ნაწილი

მასშტაბი SCALE	თარიღი DATE OF ISSUE	01/08/2012
	ნახაზი	DRVG.
1:200	გეგმა 3.90 ნიშნულზე	
სტადია STAGE	ფურც. PAGES	სულ ALL

ფუნქციურ ზონებს შორის საზღვარი

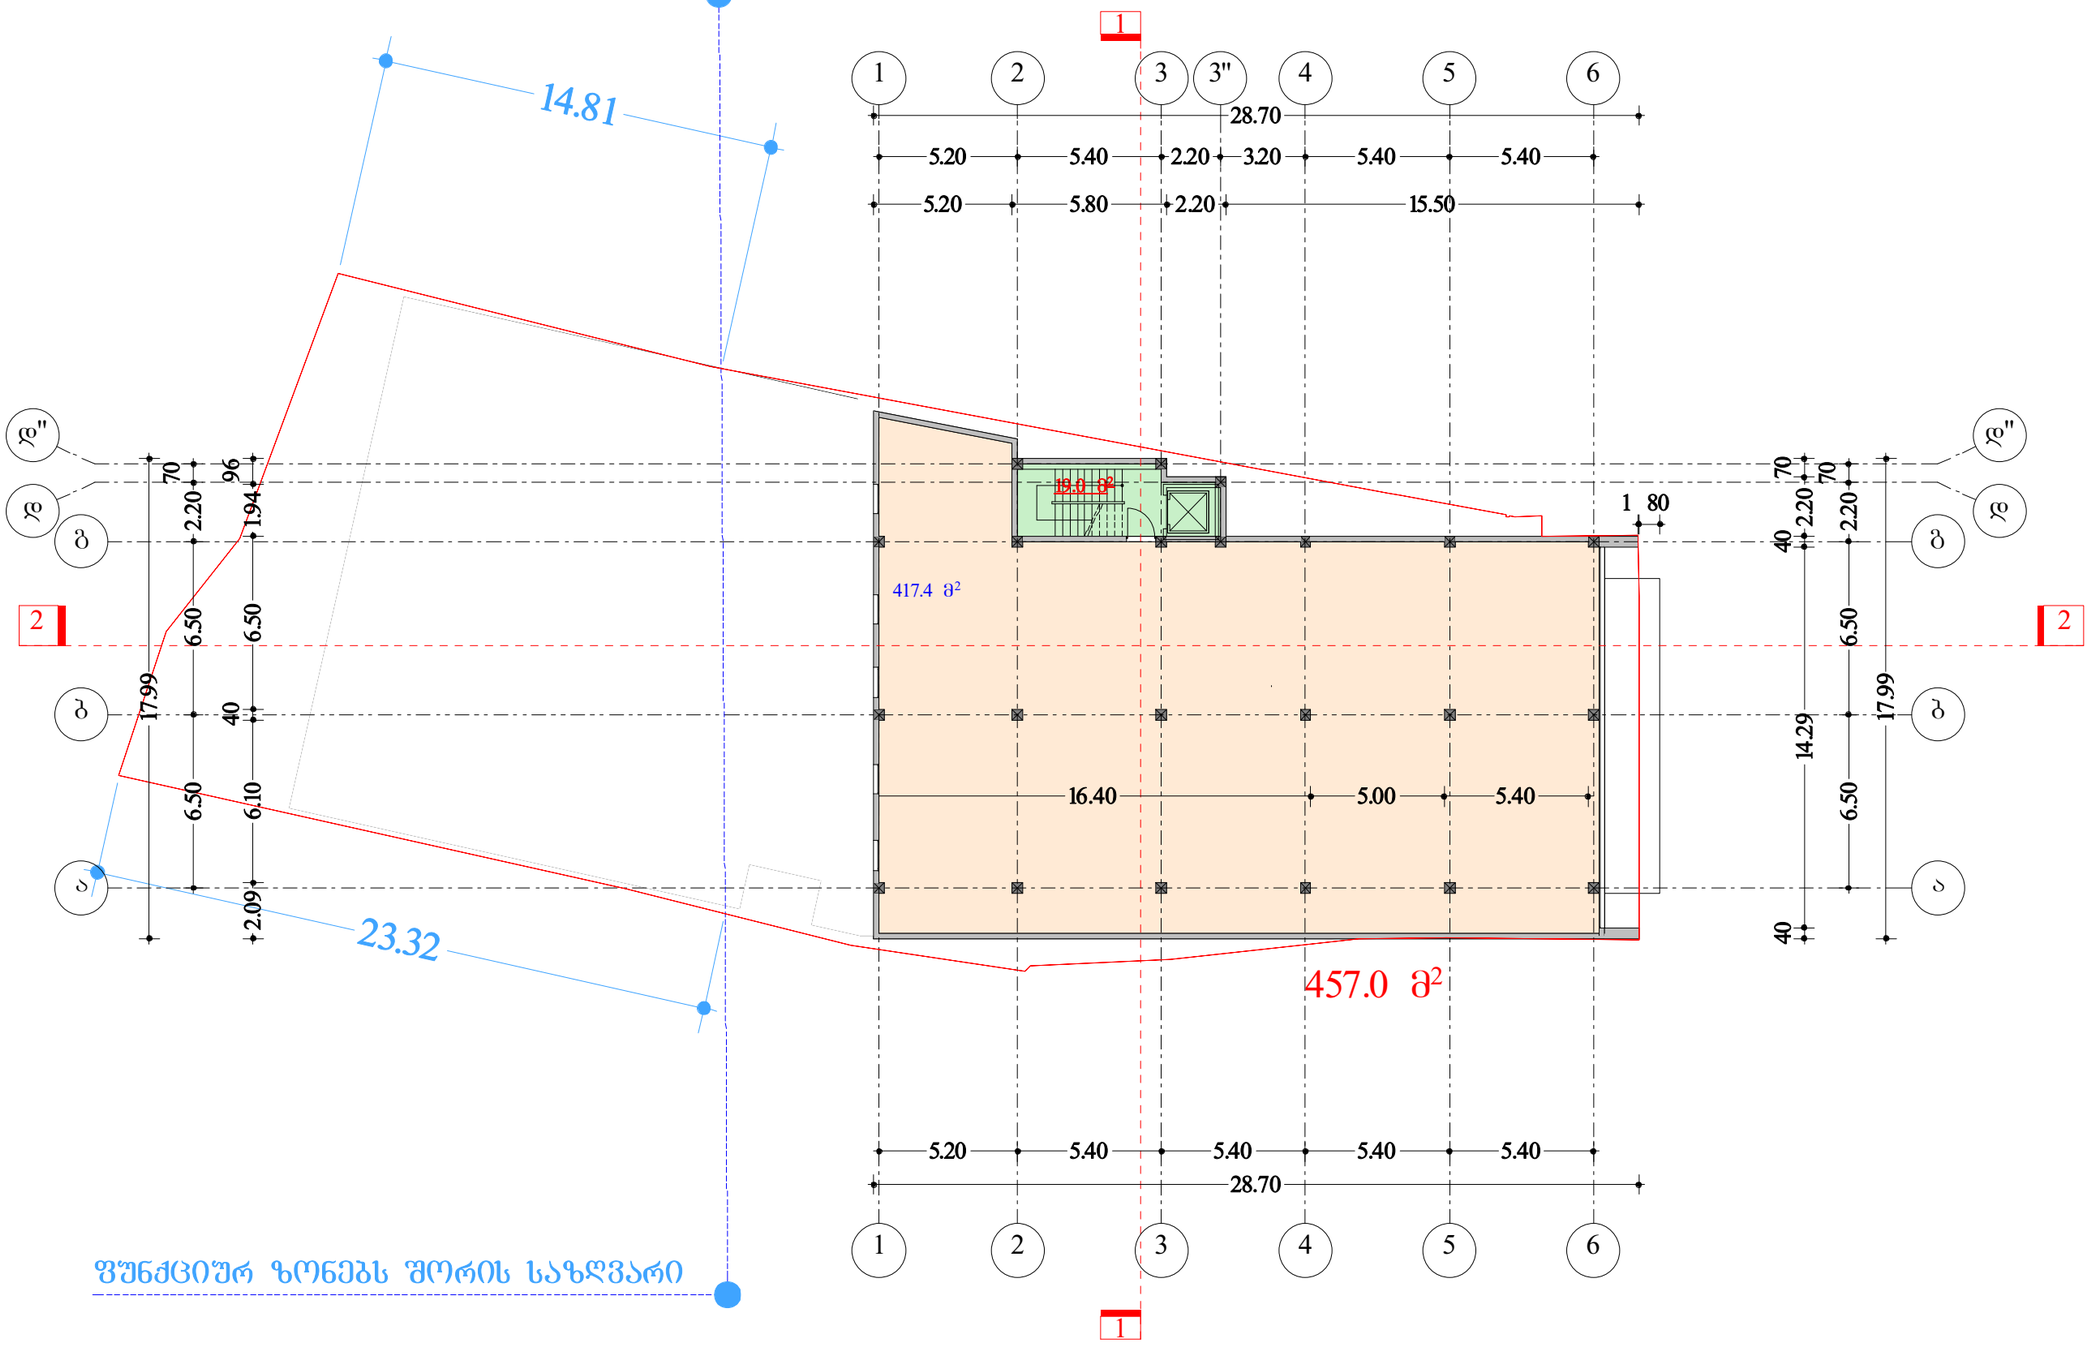

ფუნქციურ ზონებს შორის საზღვარი

N

ტექ - ეკონომიკური მაჩვენებლები

საანგარიშო ფართი გარე პონტურზე
ს/ზ-2 სთვის 457.00 მ²

შენიშვნები NOTES

საერთო ფართი 413.20მ²
მათ შორის:
პოდერციული ფართი ---------- 417.40 მ²
სადარბაზო და ჯიბის უბრედი ---------- 19.00 მ²

საძმენებლო ფართი 457.90მ²

დამკვეთი CLIENT	შ.პ.ს.ინვესტი-5	
პროექტი PROJECT	მერეული ფუნქციის მქონე შენობა (პოდერციული და სასტუარო)	
მისამართი ADDRESS	ქ.თბილისი, ჯავახეთის ქ.№24;26, ჯავახეთის ქ.№26-ის მიმდებარედ. (ნაკვეთი №1/111) მასივი III,კვარტალი VIII,პორჯუსი I მოედნედებარედ(ნაკვეთი №1/119) ჯავახეთის ქ.№26-ის მიმდებარედ	
	გაკარი	ხელმოწერა
პროექტის ავტორი	ა.მორგოლაძე	
დამკვეთი	თ.ინასარიძე	

ი./მ. კირილე მორჩილაძე
01010006347

არქიტექტურული ნაწილი

მასშტაბი SCALE	თარიღი DATE OF ISSUE	01/08/2012
	ნახაზი	DRVG.
1:200	გვერდი 7.20 ნიშნულზე	
სტადია STAGE	ფურც. PAGES	სულ ALL

ფუნქციურ ზონებს შორის საზღვარი

14.81

23.32

ფუნქციურ ზონებს შორის საზღვარი

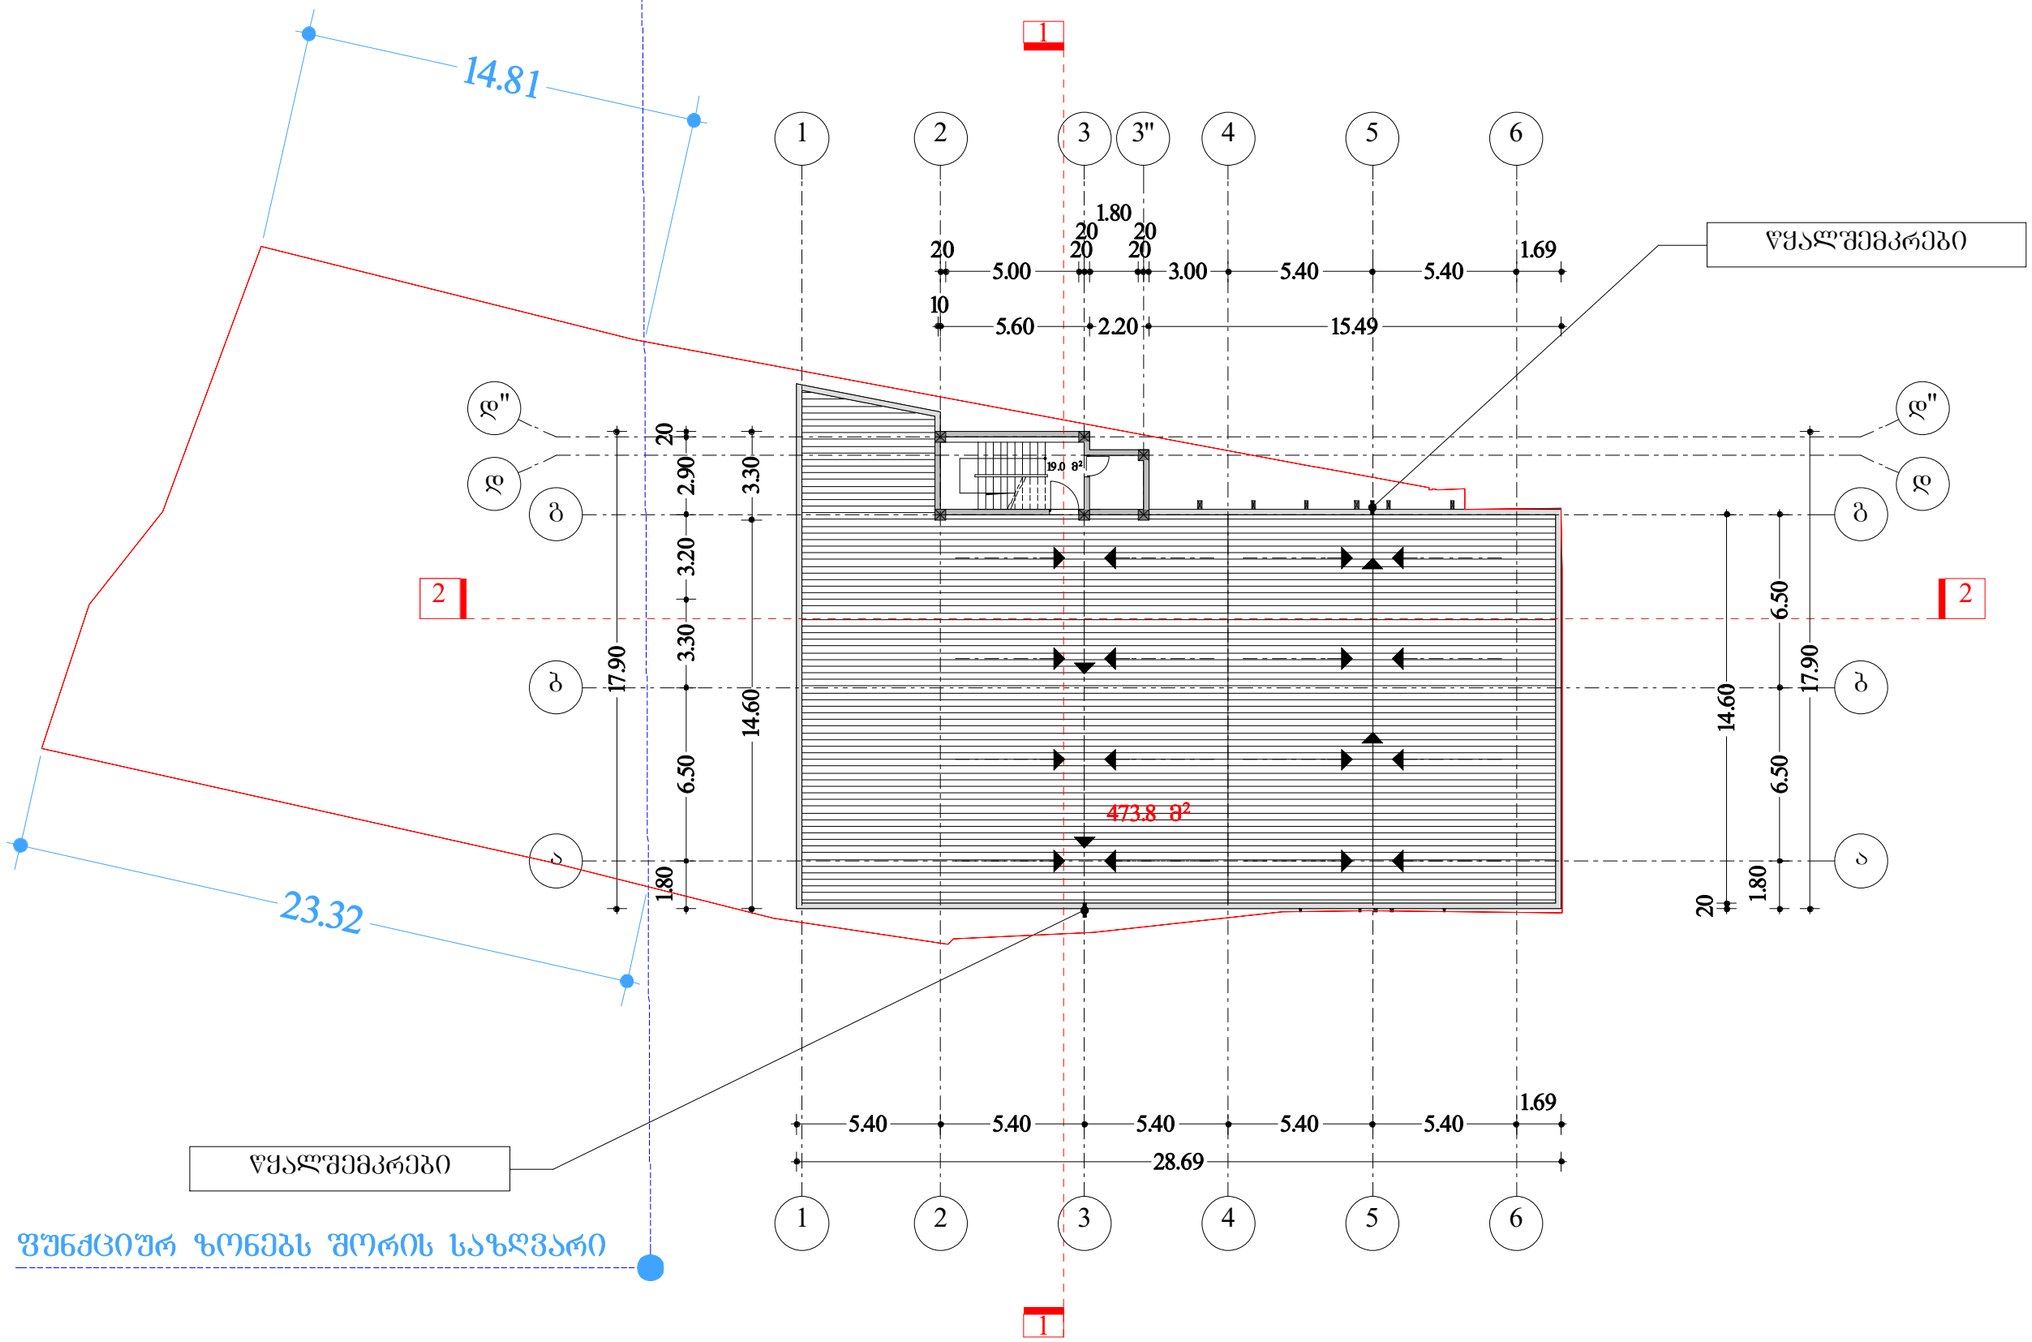

ფუნქციური ზონების საზღვარი

წყალშემკრებები

ტექ - ეკონომიკური მაჩვენებლები

შენიშვნები NOTES

საერთო ფართი 451.90 მ²

დამკვეთი CLIENT	შ.პ.ს.ინვესტი-5
პროექტი PROJECT	შერეული ფუნქციის მქონე შენობა (სტომატოლოგიური და სასტუმრო)
მისამართი ADDRESS	ქ.თბილისი, ჯავახეთის ქ.№24;26, ჯავახეთის ქ.№26-ის მიმდებარედ. (ნაკვეთი №1/111) მასივი III,კვარტალი VIII,ერთეული I მოჰირდაპირედ(ნაკვეთი №1/119) ჯავახეთის ქ.№26-ის მიმდებარედ

	გამარი	ხელმოწერა
პროექტის ავტორი	ა.მორგოლაძე	
დამმოწმა	თ.ინასარიძე	

ი./მ. კირილე მორგოლაძე
01010006347

არქიტექტურული ნაწილი

მასშტაბი SCALE	თარიღი DATE OF ISSUE	01/08/2012
	ნახაზი	DRVG.
1:200	სახურავის გეგმა 11.30 ნიშნულზე	
სტადია STAGE	ფურც. PAGES	სულ ALL

ფუნქციურ ზონებს შორის საზღვარი

წყალშემკრებები

14.81

23.65

7 8 9 10

ი თ ჲ" ჲ ბ გ ბ დ ა

3.85 3.97 6.34 19.41 3.20 3.30 1.90 6.50 1.80

+13.30

+3.90

+11.30

1 2 3 3" 4 5 6

28.69

5.20 5.40 2.20 3.20 5.40 5.40

5.70 2.20 15.49

წყალშემკრებები

2 2

23.32

6.40 6.40 21.97 17.29 5.51 2.79 1.89

7 8 9 10

5.40 5.40 5.40 5.40 5.40 1.69

28.69

1 2 3 4 5 6

ი თ ჲ" ჲ ბ გ ბ დ ა

3.97 6.34 14.60 6.50 17.90 6.50 20 1.80

ფუნქციურ ზონებს შორის საზღვარი

წყალშემკრებები

წყალშემკრებები

1 1

N

ტექ - ეკონომიკური მაჩვენებლები

შენიშვნები NOTES

დამკვეთი CLIENT	შ.პ.ს.ინვესტი-5	
პროექტი PROJECT	შერეული ფუნქციის მაღონე შენობა (სომერციული და სასტუმრო)	
მისამართი ADDRESS	ქ.თბილისი, ჯავახეთის ქ.:№24;26, ჯავახეთის ქ.№26-ის მიმდებარედ. (ნაკვეთი №1/111) მასივი III,კვარტალი VIII,პორჯუსი I მოვირდებარედ(ნაკვეთი №1/119) ჯავახეთის ქ.№26-ის მიმდებარედ	
	გვარი	ხელმოწერა
პროექტის ავტორი	ა.მორჩილაძე	
დამეთვალა	თ.ინასარიძე	

ი./მ. კირილე მორჩილაძე 01010006347 KM

არქიტექტურული ნაწილი

მასშტაბი SCALE	თარიღი DATE OF ISSUE	01/08/2012
1:200	ნახაზი DRVG.	სახერავის გეგმა
სტადია STAGE	ფურც. PAGES	სულ ALL