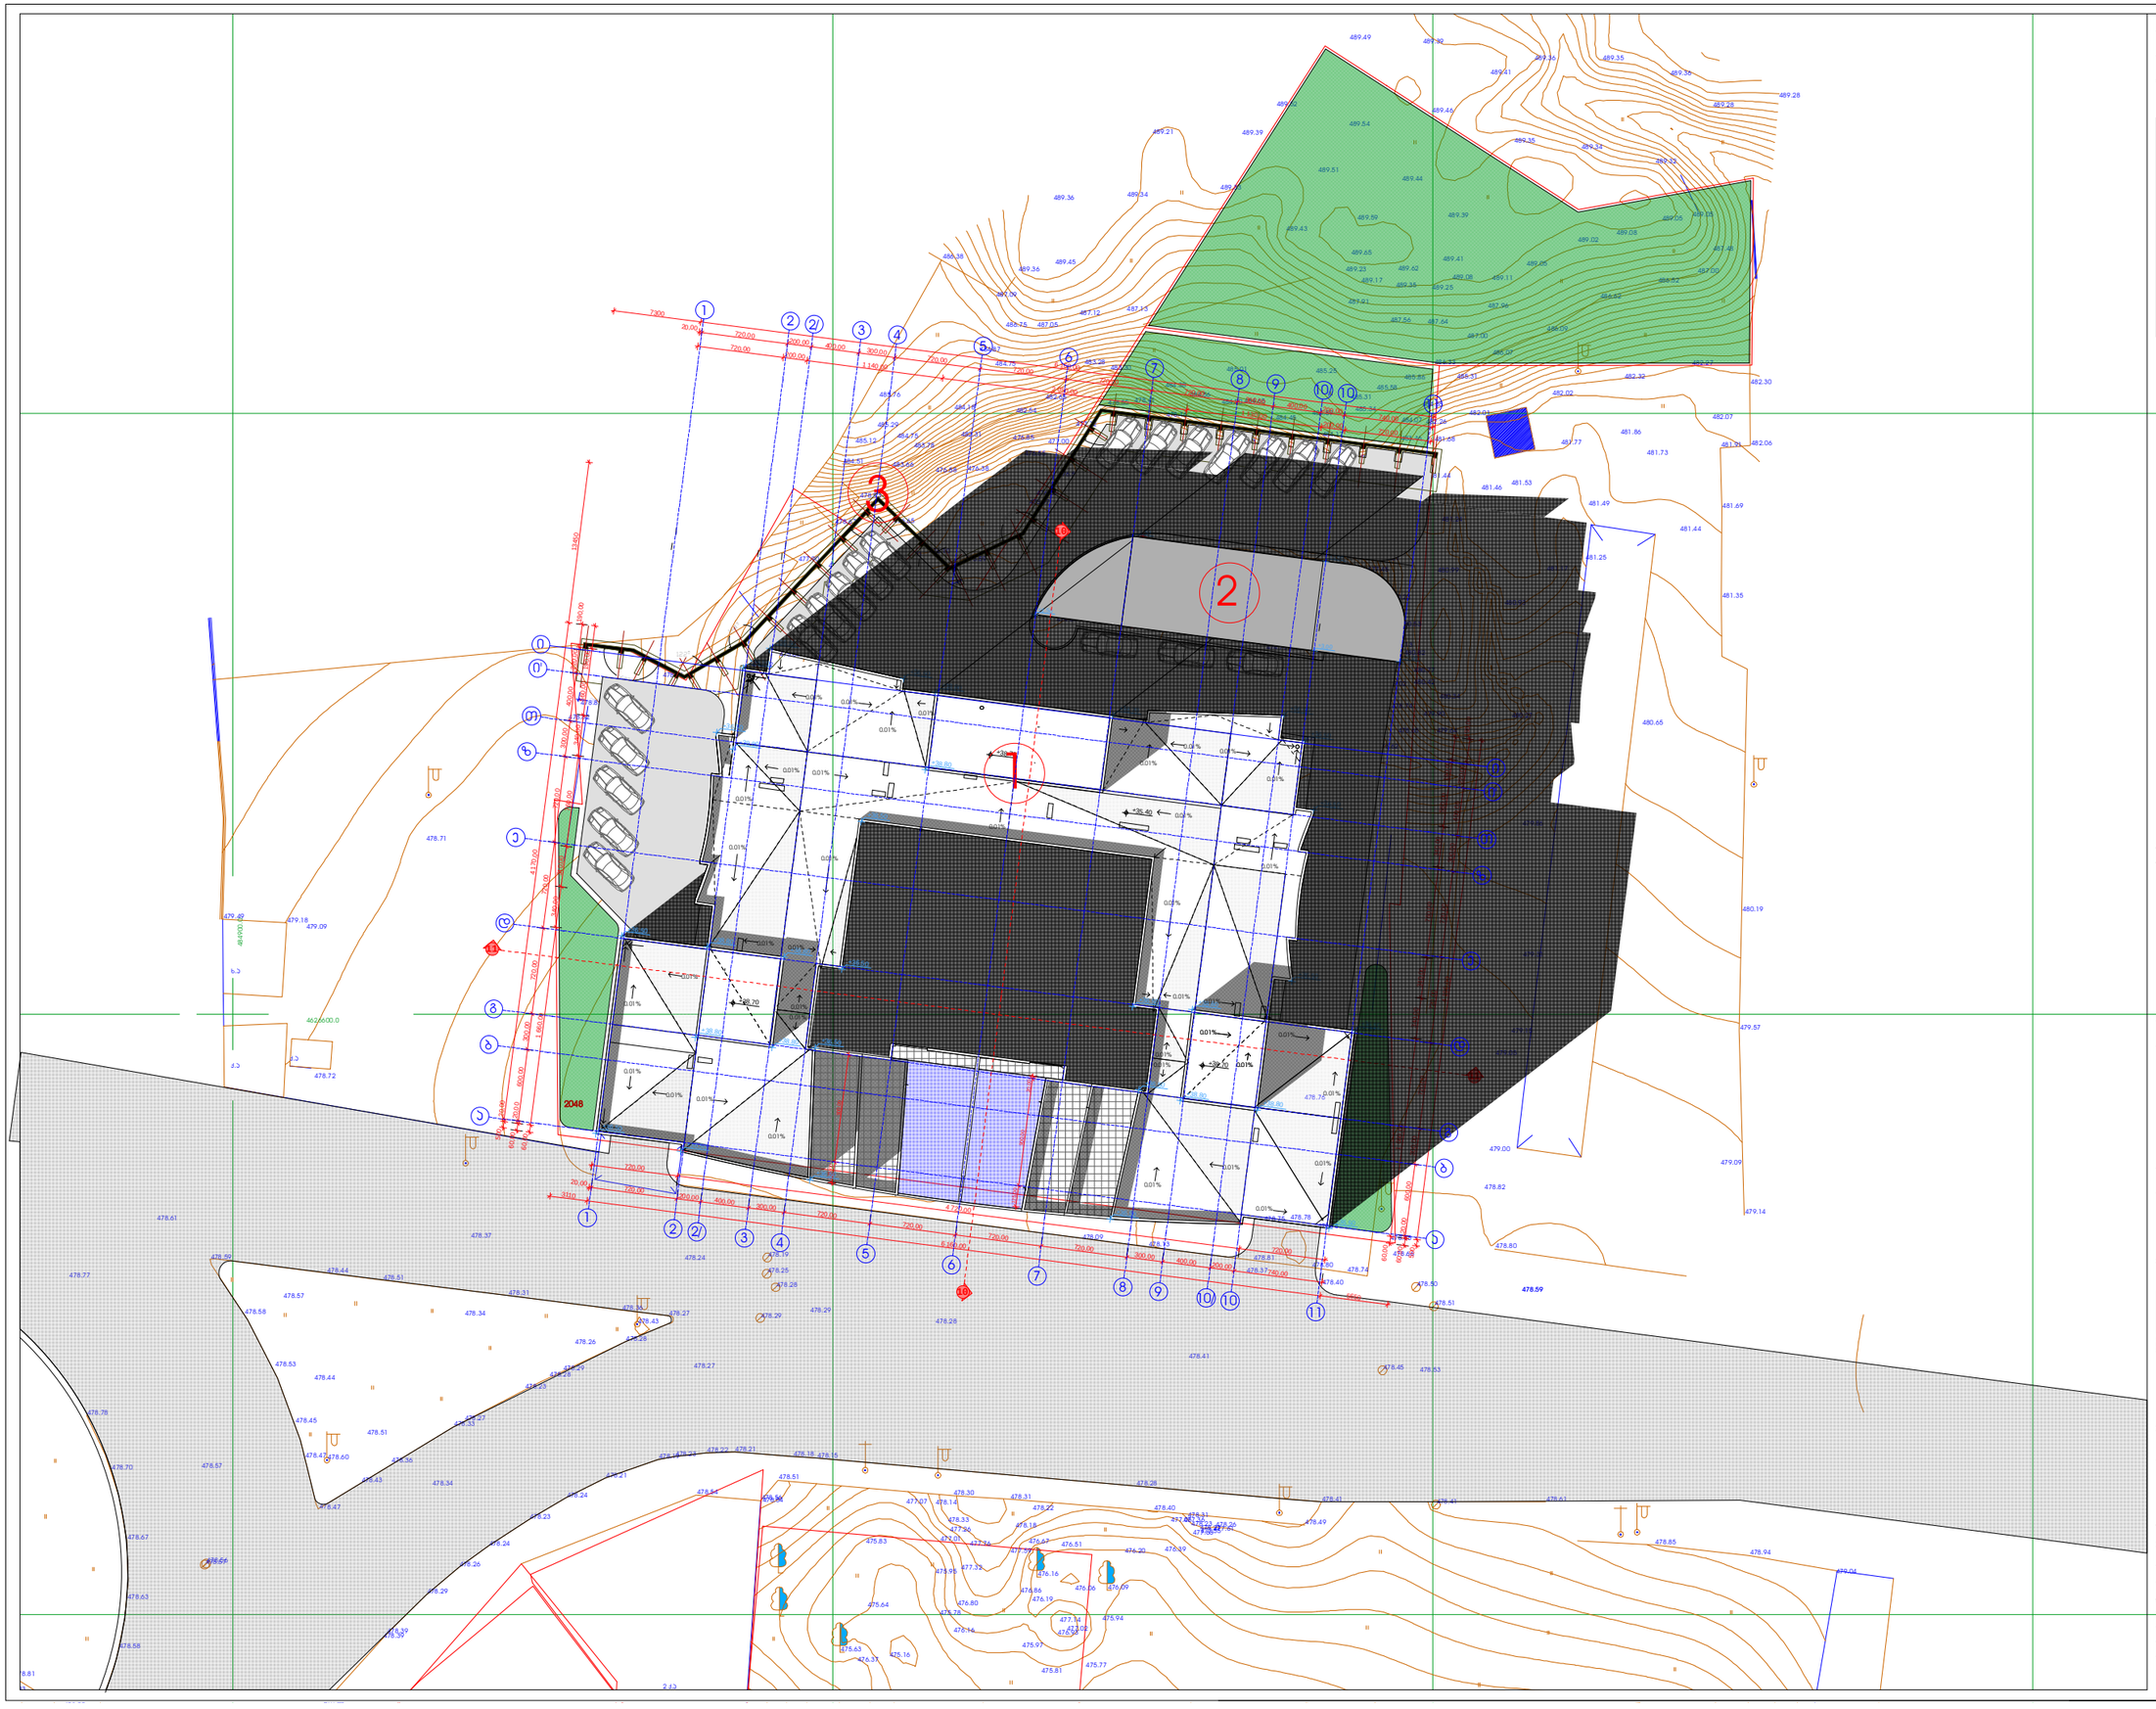

481.04

480.87

480.53

480.82

480.34

483.77
484.17

484.59 484.45

484.50 484.65 484.56

484.38

483.30 483.28
482.65
482.54

482.31

483.66 484.51

479.64
479.90

480.42

480.77
480.13

480.23
480.31

480.29 479.60

478.69 478.06 477.27 476.48

476.45

476.46

476.60

477.45

477.89 476.92 476.79

476.62

476.60 476.88 476.18

480.89
480.30

479.49

478.83
478.49
478.16

478.41 478.55
477.72

477.00 476.85

476.58

475.66

475.55 475.33 475.53 475.52

476.10

476.23

476.62

476.65

475.97

475.88
475.61
474.75

475.03

474.73 475.28

475.07 474.72

474.73

475.12 475.36

474.82 474.79

474.98

474.81

474.75

485.12

485.76

485.29

484.75

483.78

484.18

484.75
484.87

487.09

486.75 487.05

487.12 487.13

487.91

487.56 487.64

478.93

477.90

478.67

479.49 479.18

479.09

478.71

478.82

479.43
478.82

478.86

476.83

476.44

476.28

476.06

475.90
475.33
475.48

475.59

475.80

476.03

476.38

476.55

476.53

477.26

477.66

478.02 478.48

478.71

479.39

479.53

481.86
481.49

481.25

478.87
478.56

479.02

478.74

478.65

486.38

476.42

475.86

478.89

478.81

478.80 478.74

482.30

482.06 481.91

481.69

481.35

480.19

479.57

479.14

475.03

474.82

474.89

474.95

474.81

475.33

475.98 476.01

476.62
478.79
478.76
478.78

485.31

485.01 485.25

478.78

478.75

479.04

478.94

478.85

478.80

479.00

479.15

479.09

480.65

481.17

481.44
481.73

481.46

482.07

478.41 478.61
478.28

478.23 478.18 478.15

478.54

478.51

478.30 478.31

478.40

478.49

478.43

478.60

478.54 478.56

478 44

478.39

478.29

478.26

478.24

478.23

478.24

478.21

478.19

478.22 478.21

478.53

478.41

478.28

478.29

478.24

478.37

478.61

478.77

478.57

478.34

478.27

478.26

478.51

478.44
478.57

478.34

478.39

478.57

478.63

478.67
478.70
478.78

478.59

478.47

478.47

478.43

478.33

478.28

478.36

478.51

478.72

475.16 476.37

475.63

475.83

475.64

475.95

475.78

476.16

476.09

476.16

476.80

477.32
477.01 477.76

477.26

478.33

477.07 478.14 478.22

478.18

477.59

476.86

476.93 477.02

477.14
476.19
475.97

475.81 475.77

475.94
476.06

476.67 476.51 476.20 476.39

477.40757.36

47747.678.55477.61

478.31

478.23 478.2

478.26

478.41

478.19

478.25

478.28
478.29

47856

478 77

478.81

478.83

478.58

478.29

478.27

478.36

478.45
478.53
478.58

478.44

478.31

478.23

478.28

478.27

478.09

478.13

478.37

478.40

478.45

478.51
478.50
478.65

478.66

478.59

489.43

489.36

489.45

489.36 489.34

489.21

489.33

489.39

489.51

489.44

489.59

489.65

489.23

489.17 489.35

489.62

489.25

489.41

489.08

489.39

489.34 489.35

489.41

489.39

489.46

489.54

489.52

489.49

489.36 489.35

489.36

489.28

489.28

489.32

487.48

489.05 489.05
489.08
489.02

489.05
489.11

487.96
487.00
486.33
485.86
485.58
485.34

483.93

483.07

483.46

484.07

484.85

485.31

486.07

486.09

486.62

486.52

487.00

482.27

482.32

482.02

481.77

481.53

482.01

482.26

481.68

481.44

481.24

480.99

480.93

480.27

479.86

479.31
479.05
478.82

x.a

q.a

q.a

2 q.a

484900.0

4626600.0

1-500

115º

148º

160º

164º 3000

3000

89º

111º

122º

227

გენგეგმა

ექსპლიკაცია:
შეთანხმებული უნდა იყოს პროექტის ავტორთან.

3. ნახაზის ყველა ცვლილება მშენებლობისას

A-3

ფორმატი დაკვეთა # ფაილის სახელი

შენიშვნები:

1. ნახაზზე ზომები მოცემულია მილიმეტრებში

თანამდებობა გვარი ხელმოწერა

პროექტის სახელწოდება / მისამართი:

ნახაზი

სტადია ფურცელი ფურცლები

თარიღი

მასშტაბი

შეესაბამაება აბსოლიტურ ნიშნულ

2. ნახაზზე მოცემული საპროექტო ნიშნულ ი

დამკვეთი:

პირობითი აღნიშვნები:

175,00 900,00 20,00

175,00 900,00

750,00

7300 6 160,00

20,00 720,00 200,00 400,00 300,00 720,00 720,00 720,00 720,00 300,00 400,00 200,00 740,00

720,00 200,00 1 140,00 2 050,00 1 130,00 200,00 720,00

500 20,00 4 170,00 13450

60,00 1 660,00 340,00 340,00 760,00 340,00 560,00 190,00

60,00 20,00 600,00 300,00 720,00 720,00 720,00 300,00 400,00 220,00 190,00

500 4 190,00

60,00 20,00 600,00 300,00 720,00 720,00 720,00 300,00 400,00 220,00 190,00

60,00 1 660,00 340,00 340,00 760,00 340,00 560,00 190,00

3110 6 160,00 5650

720,00 4 720,00 720,00

20,00 720,00 200,00 400,00 300,00 720,00 720,00 720,00 720,00 300,00 400,00 200,00 740,00

+35.40

+38.70

+38.80 +38.70

+36.50

+36.50
+36.50
+36.50

+36.50
+36.50

+36.50

+36.50 +36.50

+36.50 +36.50

+36.50 +36.50

+38.70

+36.50
+36.50

+36.50

+38.80

+38.80

+38.80 +38.80

+38.80

+36.50

+36.50

+36.50

+38.80

+38.80 +36.50

+38.80

+38.80

+3.00

+1.50

+1.50 +3.00

+3.00

+38.70

2048

0.01%

0.01%

0.01%

0.01%

0.01%
0.01%

0.01%

0.01%

0.01%

0.01%

0.01%

0.01%

0.01%

0.01%

0.01%

0.01%

0.01%

0.01%

0.01% 0.01%

0.01%
0.01% 0.01%

0.01%

0.01%

0.01% 0.01%

0.01%

0.01%

0.01%

0.01%

0.01%

0.01%

0.01%
0.01%

0.01%

0.01%

0.01%

0.01%

1. საპროექტო ობიექტი

2. ავტოსადგომის პანდუსის გადახურვის

ლითონკონსტრუქცია

3. საპროექტო საყრდენიგრუნტისდამჭერი)

კედელი

mail@gremic.ge www. gremic.ge
პრ.მთავარი

არქიტექტორი გ. წასიძე

არქიტექტურული

პროექტი
დირექტორი

არქიტექტორი

ზ. ქანანაშვილი
შ.პ.ს. ,,საქართველოს

უძრავი ქონებისა და ინვესტიციების

მართვის კომპანია~

თბილისი, ყაზბეგის გამზირი # 24

ტელ: 220 73 37, 577 30 33 36

1

11

11

2

3

z

z

e

e

b

b

d

d

i

i

g

g

a

a

T

T

i'

i'

2/

2/

2

2

6

6

3

3

8

8

5

5

4

4

11

11

9

9

10

10

1

1

7

7

10/

10/

10

10