
ჭრილი 1-1
მ-1:100

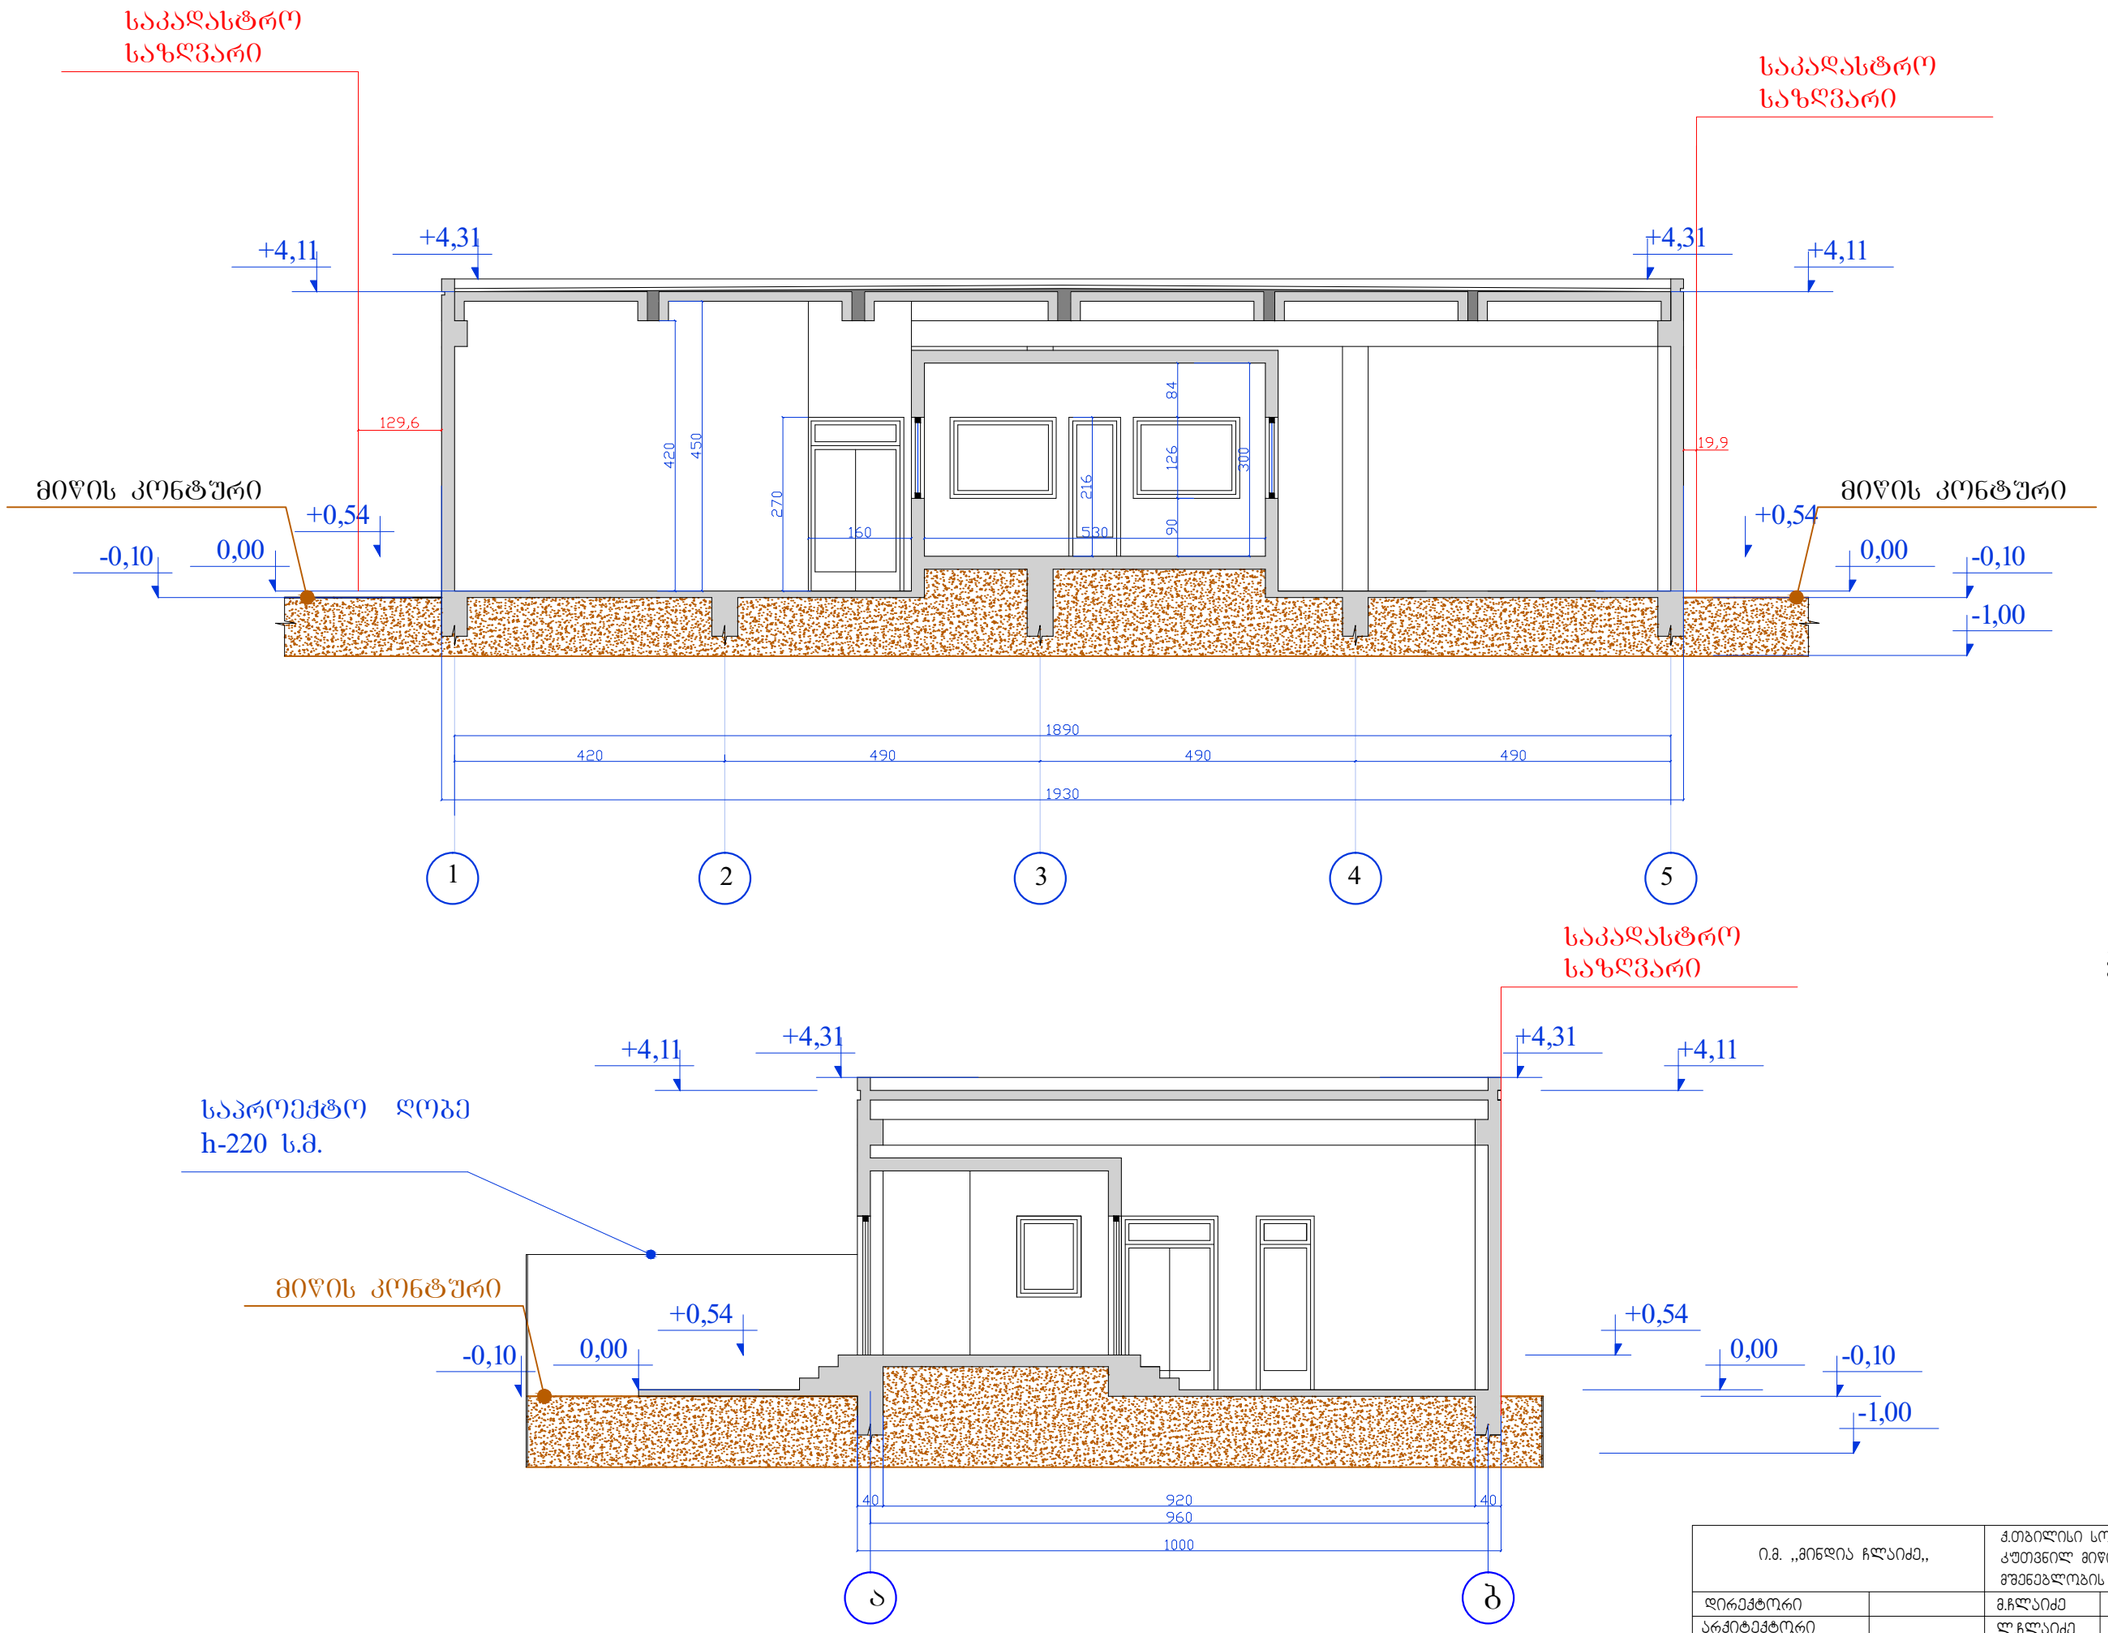

ჭრილი 2-2
მ-1:100

ი.მ. ,,მინდია ჩლაიძე,,		ქ.თბილისი სოფელი დილომი- ,,ჩალიპირები,, შ.პ.ს.,,მარმარილოს კუთვნილ მიწის ნაკვეთში(№032/692) მცირეწე საწარმო ნაბეგობის მოვენებლობის პროექტი	
დირექტორი		მ.ჩლაიძე	არქიტექტურული ნაწილი
არქიტექტორი		ლ.ჩლაიძე	ჭრილი 1-1 და ჭრილი2-2 მ-1:100
შესრულა		დ.კაკანაძე	ფურც. რაოდ:
შეამოწმა		ლ.ჩლაიძე	ფურც.N