





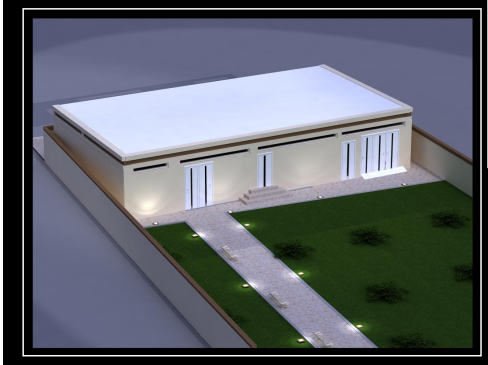

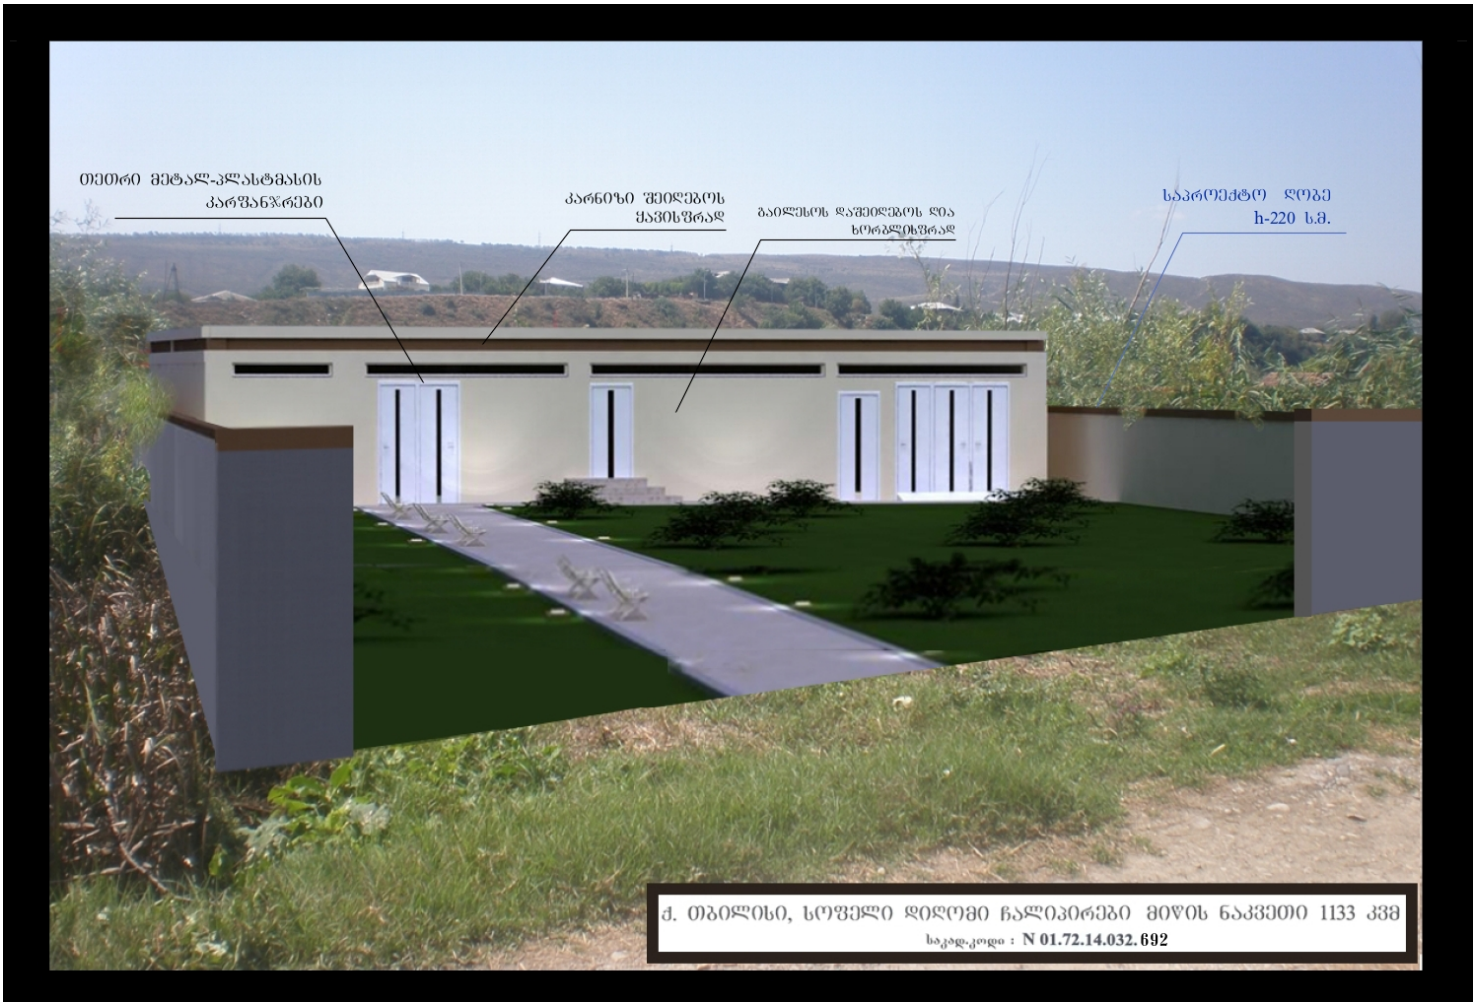


თეთრი მეტალ-პლასტმასის კარშანჯრები
კარნიზი შეიღებოს ყავისფრად
გაილესოს დაშეიღებოს და ხორკლისფრად
საპროექტო ღობე h-220 ს.მ.
ქ. თბილისი, სოფელი დიღომი ჩალიპირები მიწის ნაკვეთი 1133 კვმ
საკად.კოდი : N 01.72.14.032.692