

სიმაღლის რეგულირება
გენგეგმა
1:200

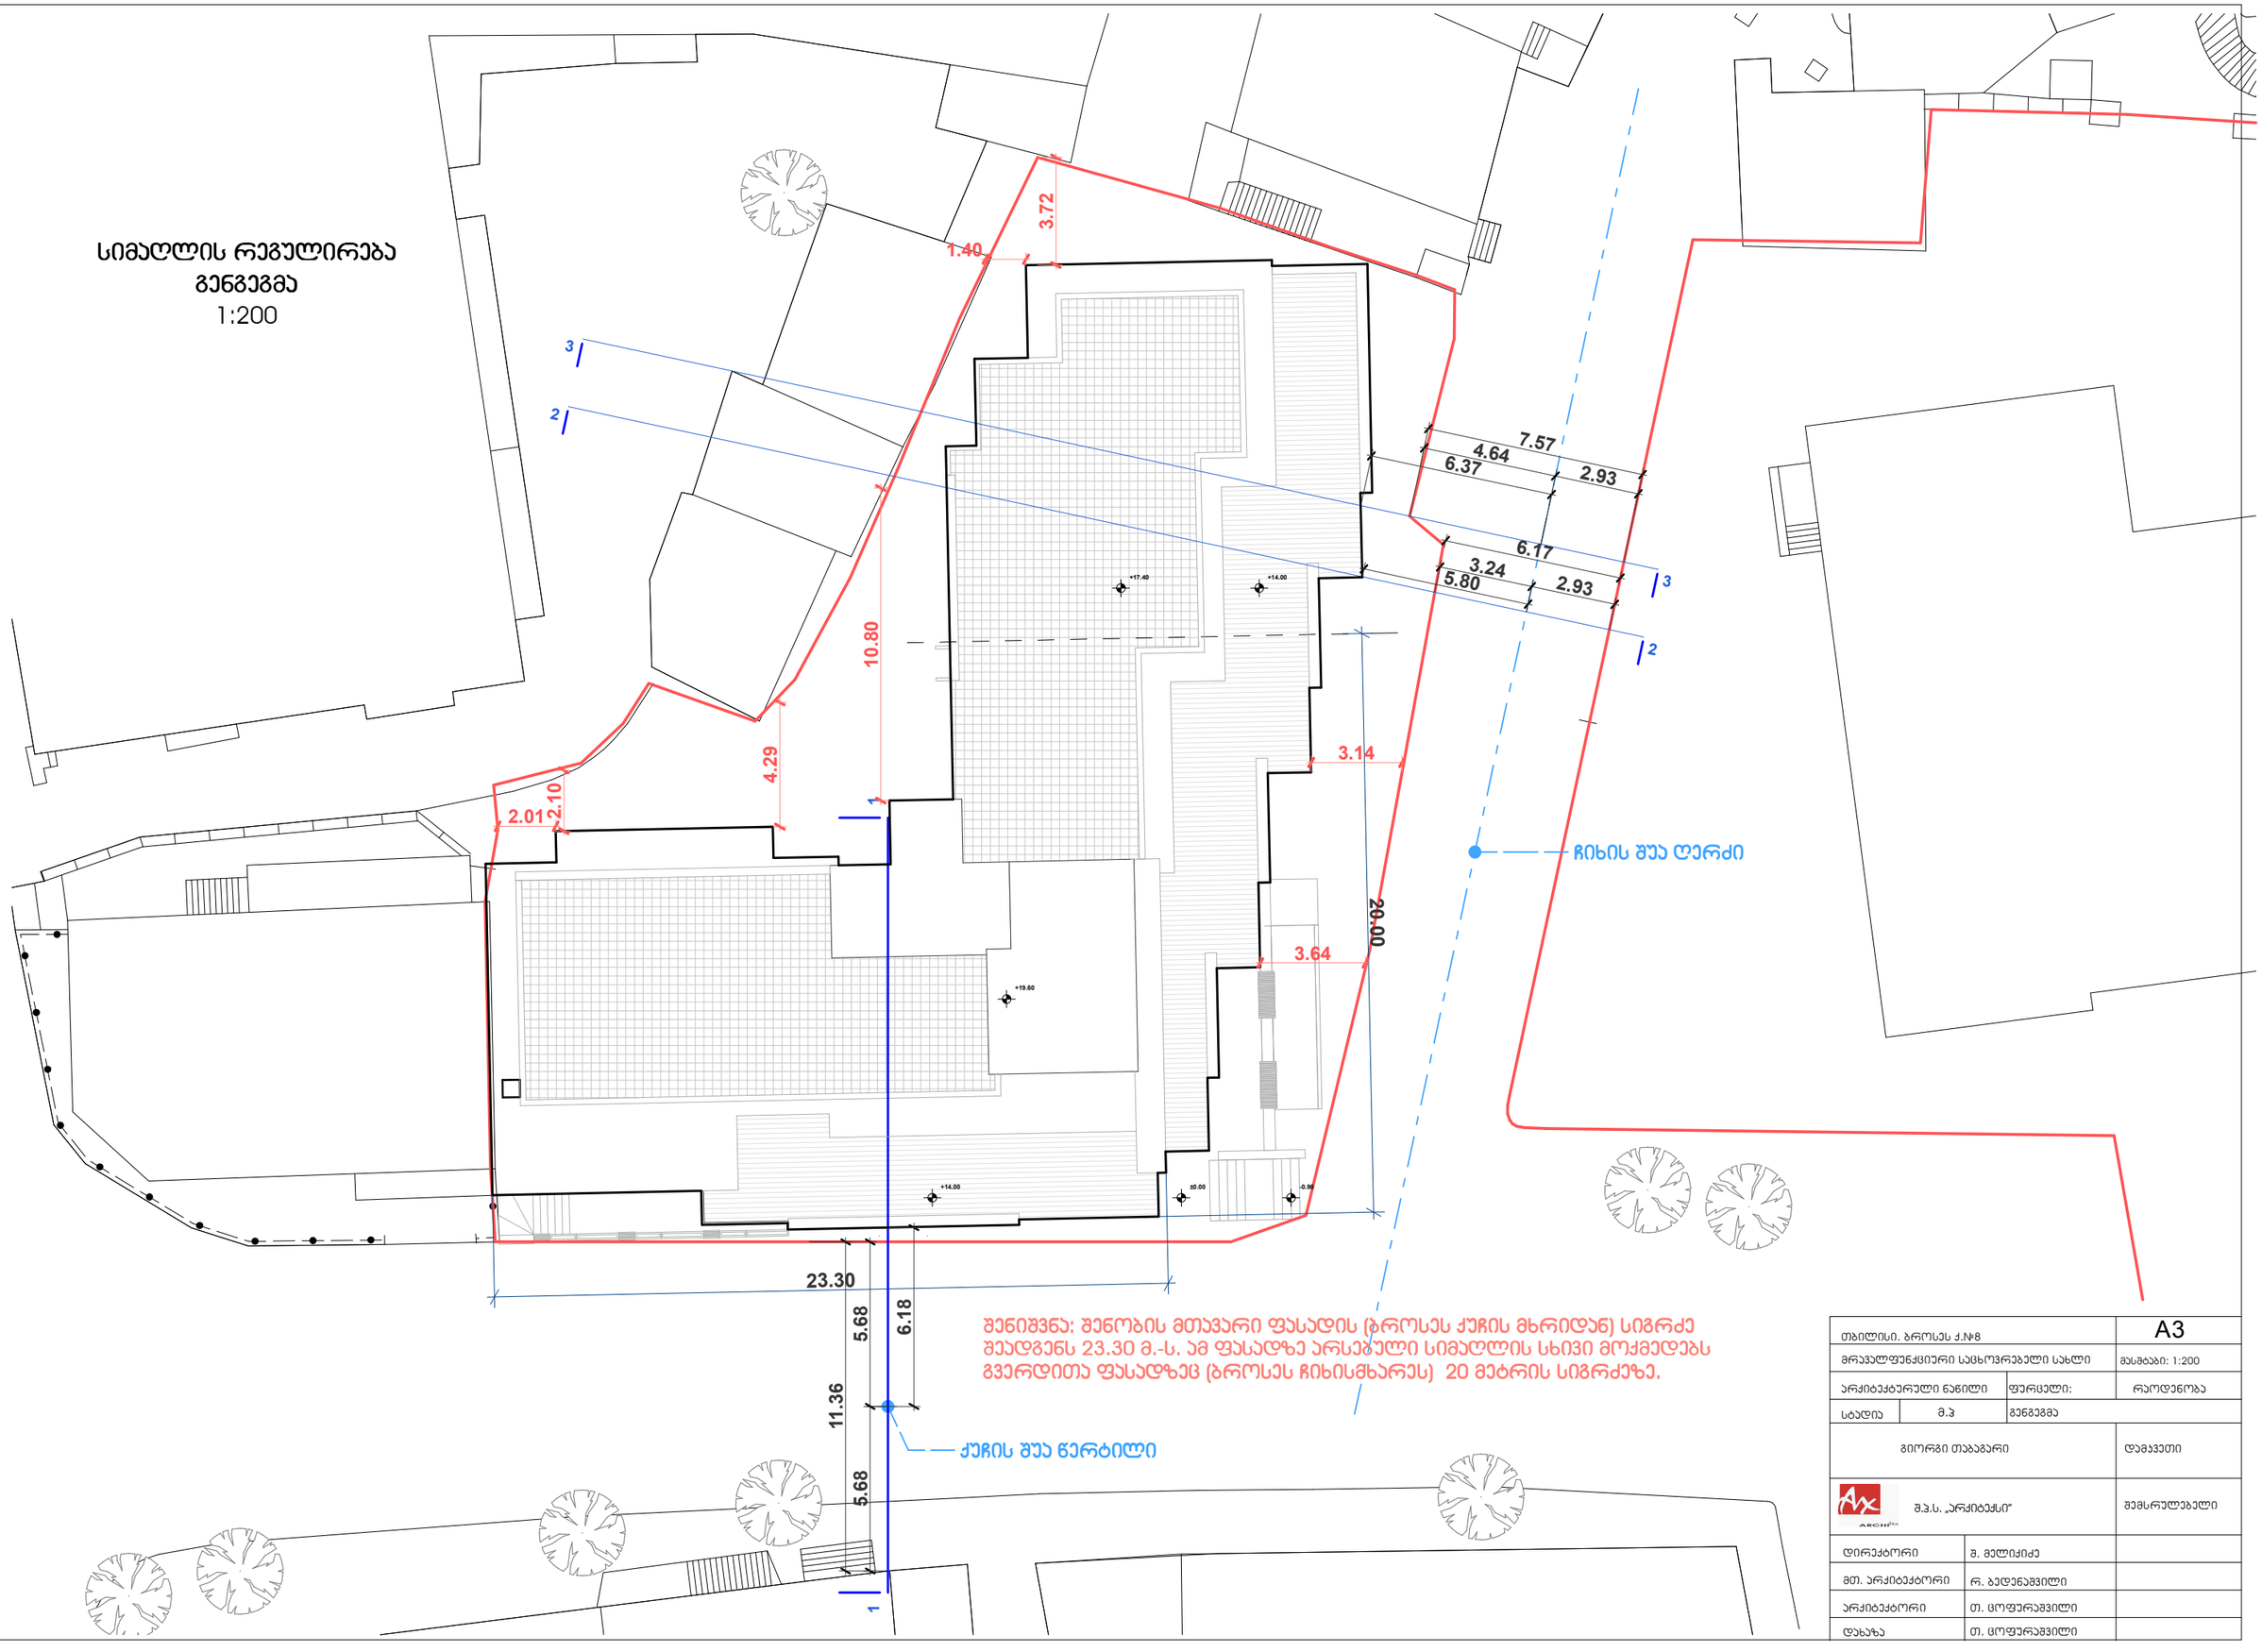

შენიშვნა: შენობის მთავარი ფასადის (ბროსეს ქუჩის მხრიდან) სიგრძე შეადგენს 23.30 მ.-ს. ამ ფასადზე არსებული სიმაღლის სხივი მოქმედებს გვერდითა ფასადზეც (ბროსეს ჩიხისმხარეს) 20 მეტრის სიგრძეზე.

თბილისი. ბროსეს ქ.№8			A3
მრავალფენქციური საცხოვრებელი სახლი			მასშტაბი: 1:200
არქიტექტურული ნაწილი		ფურცელი:	რაოდენობა
სტადია	მ.პ	გენგეგმა	
გიორგი თაბაგარი			დამკვეთი
შ.პ.ს. „არქიტექსი"			შემსრულებელი
დირექტორი	შ. მელიქიძე		
მთ. არქიტექტორი	რ. ბედენაშვილი		
არქიტექტორი	თ. ცოფურაშვილი		
დახაზა	თ. ცოფურაშვილი		

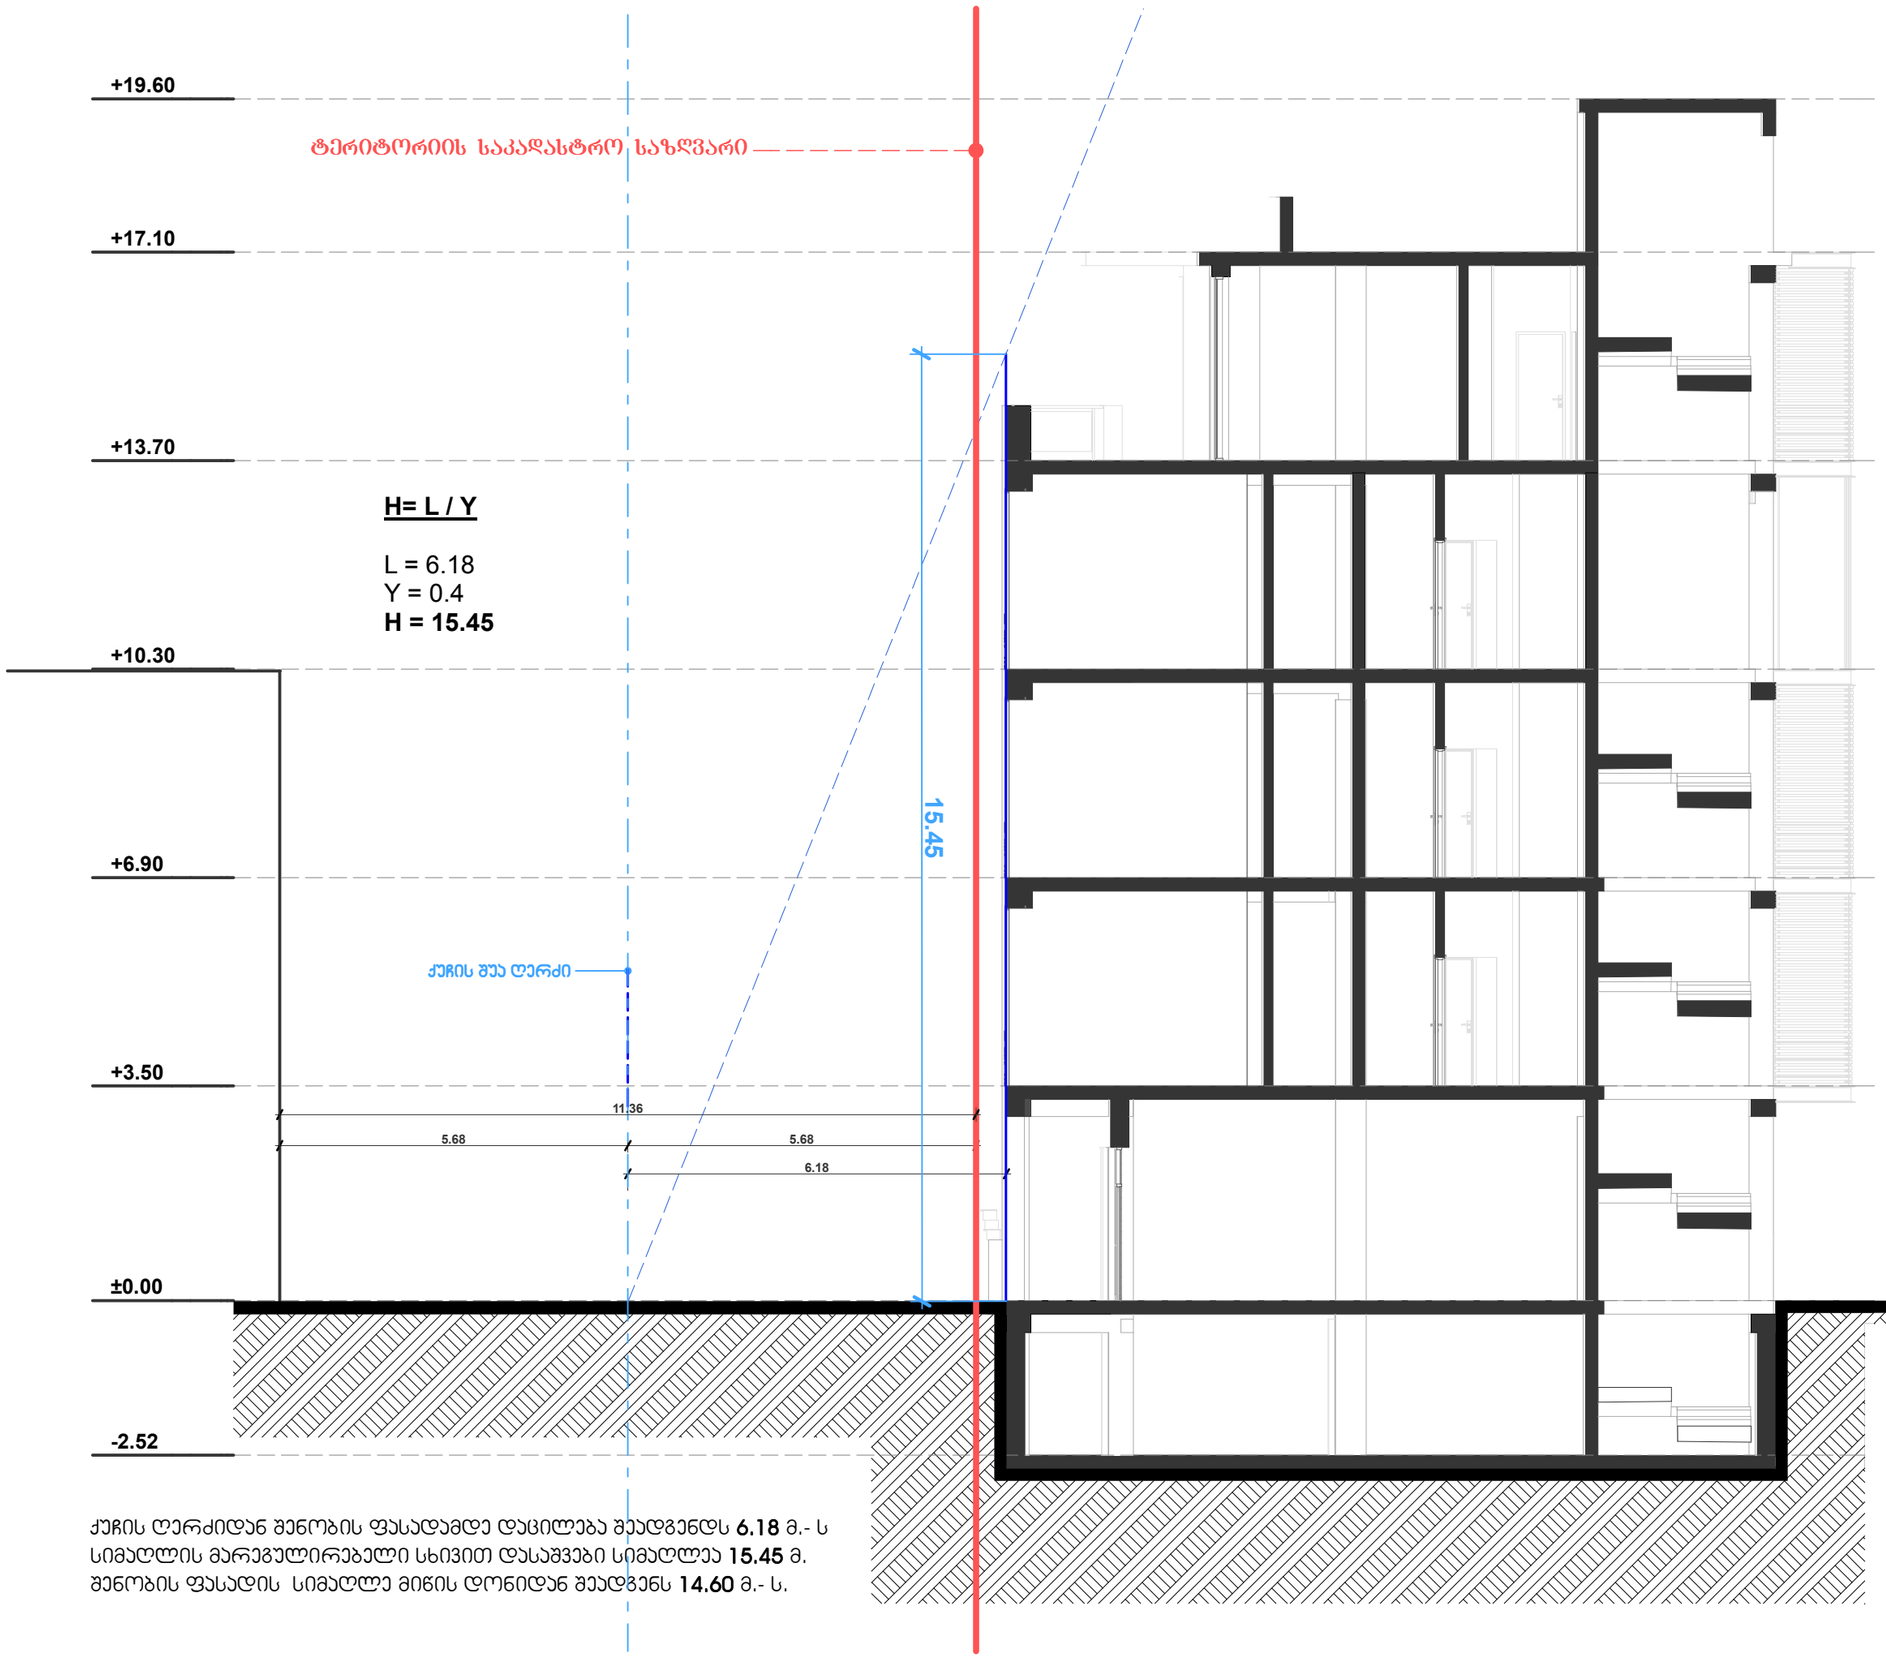


ჭუჩის ღერძიდან შენობის ფასადამდე დაცილება შეადგენდს **6.18** მ.- ს
სიმაღლის მარეგულირებელი სხივით დასაშვები სიმაღლეა **15.45** მ.
შენობის ფასადის სიმაღლე მიწის დონიდან შეადგენს **14.60** მ.- ს.

ჭრილი 1-1
1:100

თბილისი. ბროსეს ქ.№8			A3
მრავალფუნქციური საცხოვრებელი სახლი			მასშტაბი: 1:100
არქიტექტურული ნაწილი		ფურცელი:	რაოდენობა
სტადია	მ.პ	ჭრილი 1-1	
გიორგი თაბაგარი			დამკვეთი
შ.პ.ს. „არქიტექსი"			შემსრულებელი
დირექტორი	შ. მელიქიძე		
მთ. არქიტექტორი	რ. ბედენაშვილი		
არქიტექტორი	თ. ცოფურაშვილი		
დახაზა	თ. ცოფურაშვილი		


ჭრილი 2-2
1:100

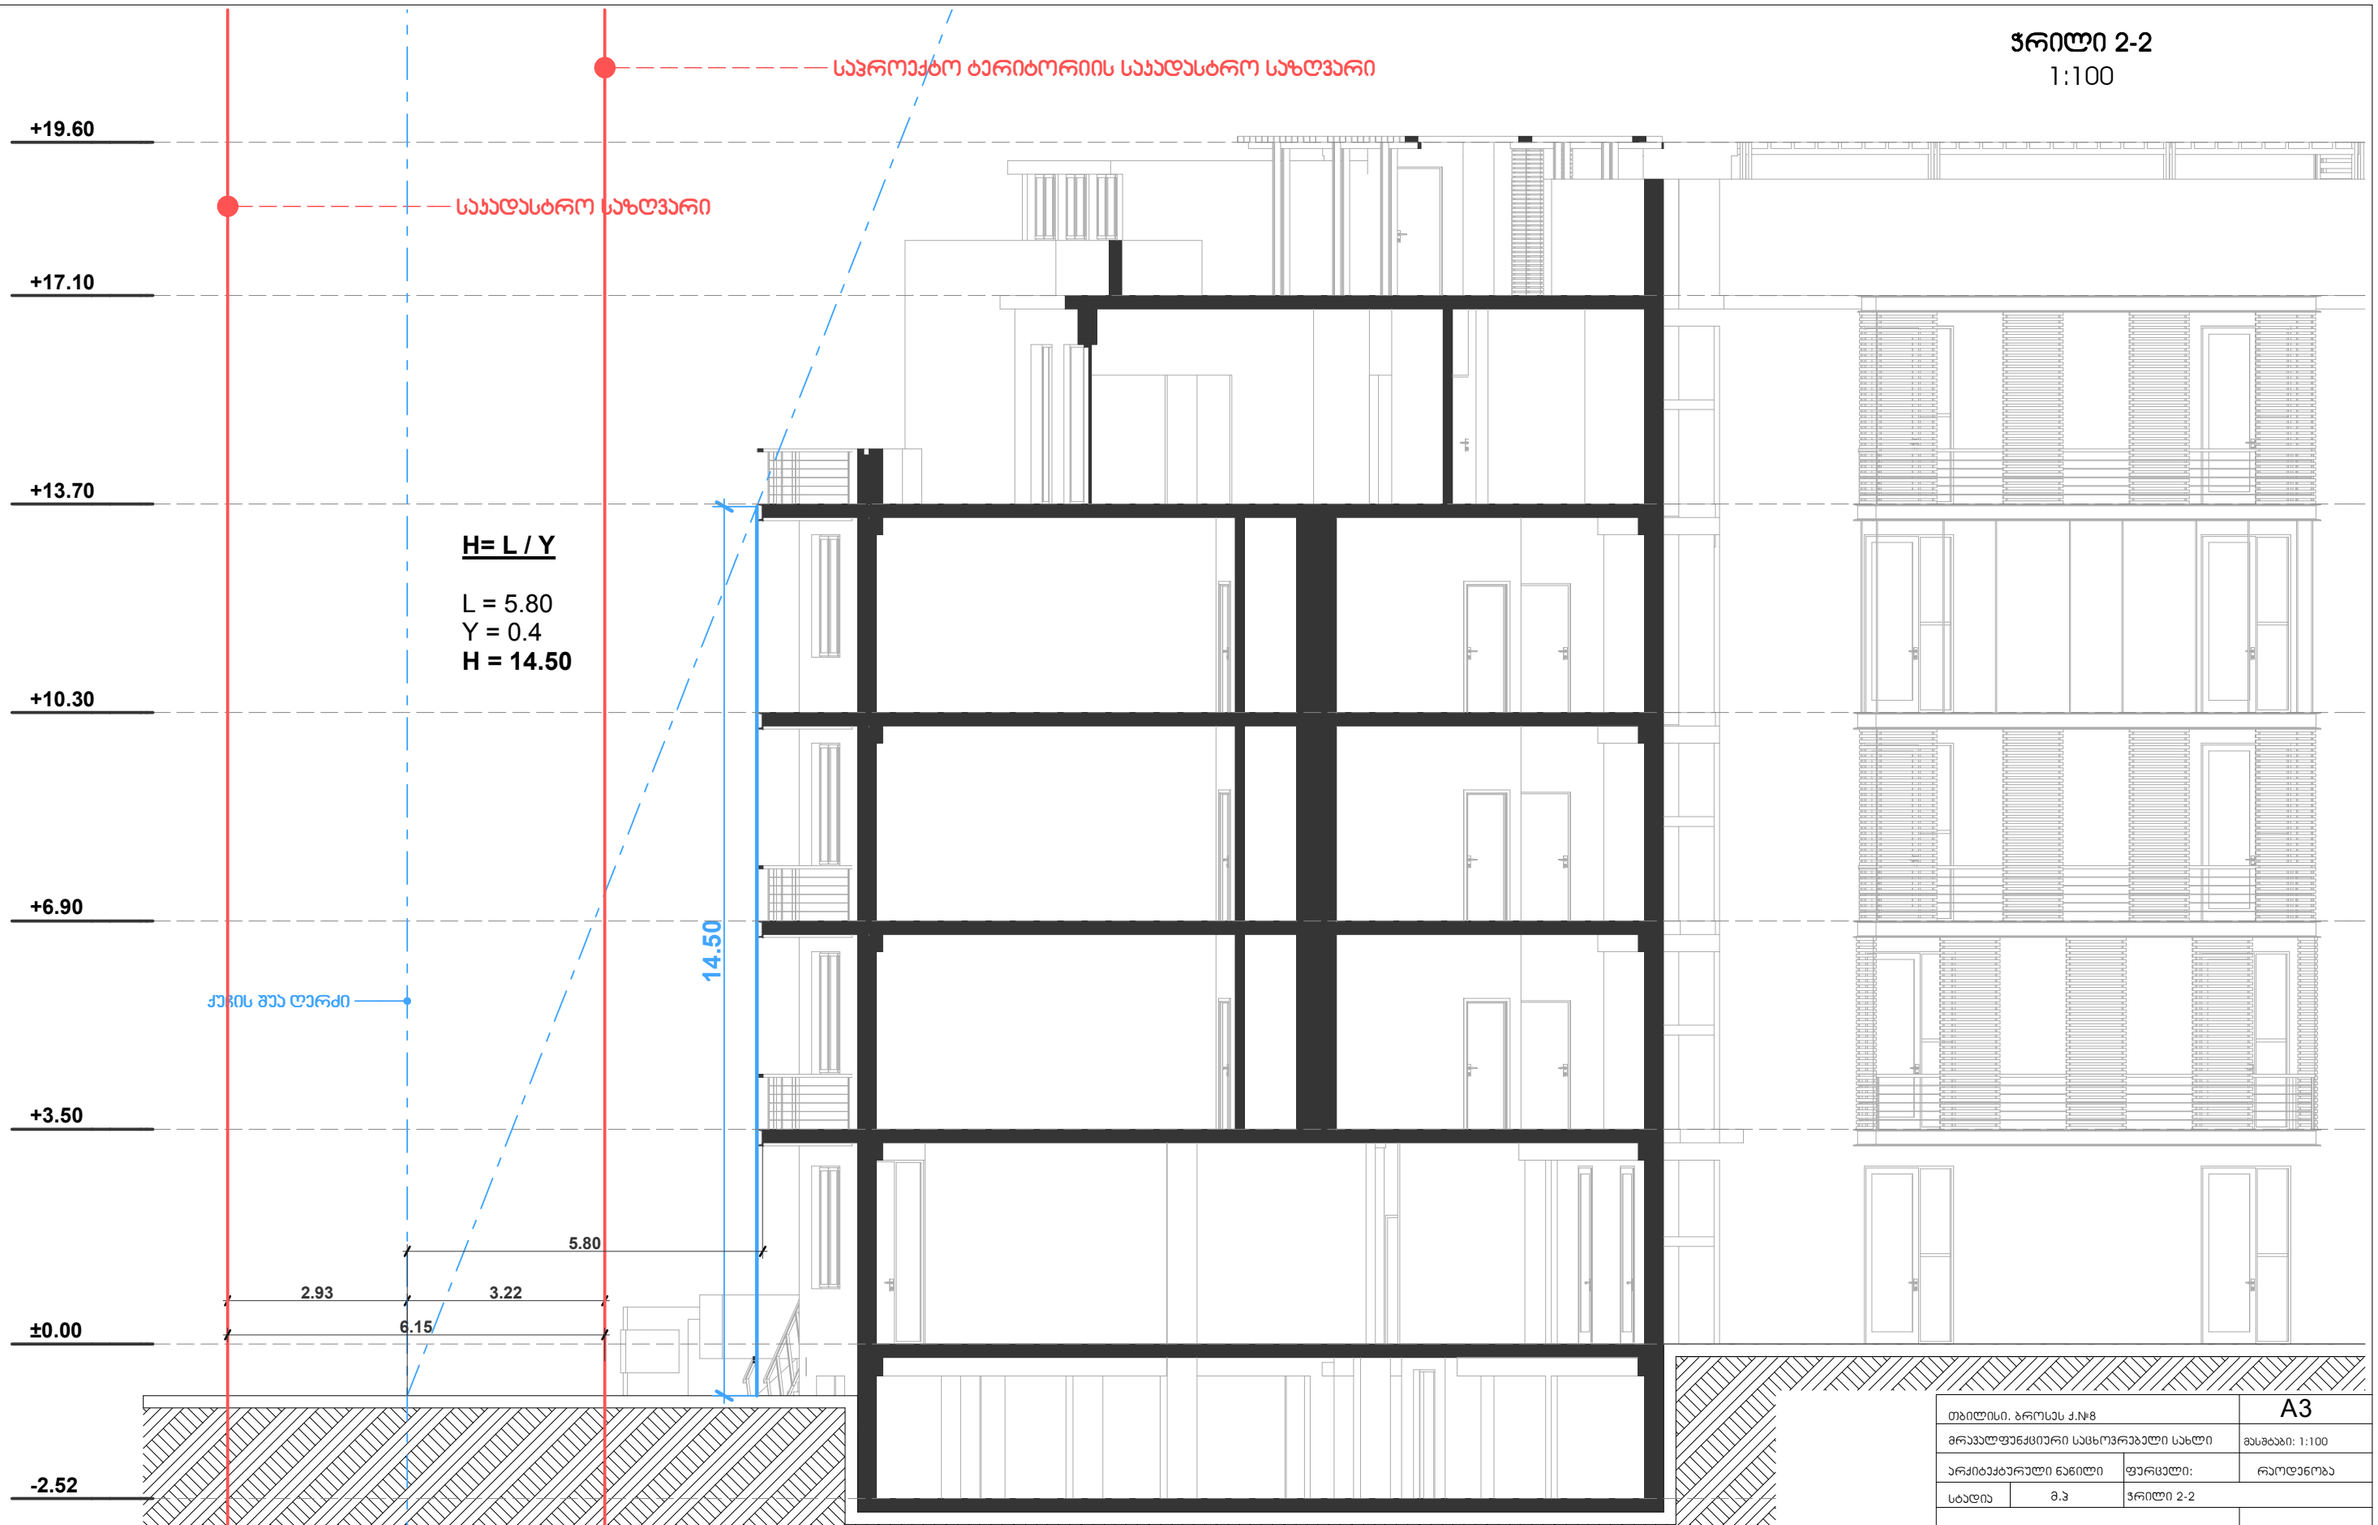

ქუჩის ღერძიდან შენობის ფასადამდე დაცილება შეადგენს **5.80** მ.- ს
სიმაღლის მარეგულირებელი სხივით დასაშვები სიმაღლეა **14.50** მ.
შენობის ფასადის სიმაღლე მიწის დონიდან შეადგენს **14.54**მ.- ს.

თბილისი. ბროსას ქ.№8		A3
მრავალფუნქციური საცხოვრებელი სახლი		მასშტაბი: 1:100
არქიტექტურული ნაწილი	ფურცელი:	რაოდენობა
სტადია: მ.პ	ჭრილი 2-2	
გიორგი თაბაგარი		დამკვეთი
შ.პ.ს. „არქიბეჭსი"		მემსრულებელი
დირექტორი	შ. მელიქიძე	
მთ. არქიტექტორი	რ. ბედენაშვილი	
არქიტექტორი	თ. ცოფურაშვილი	
დახაზა	თ. ცოფურაშვილი	

ჭრილი 3-3
1:100

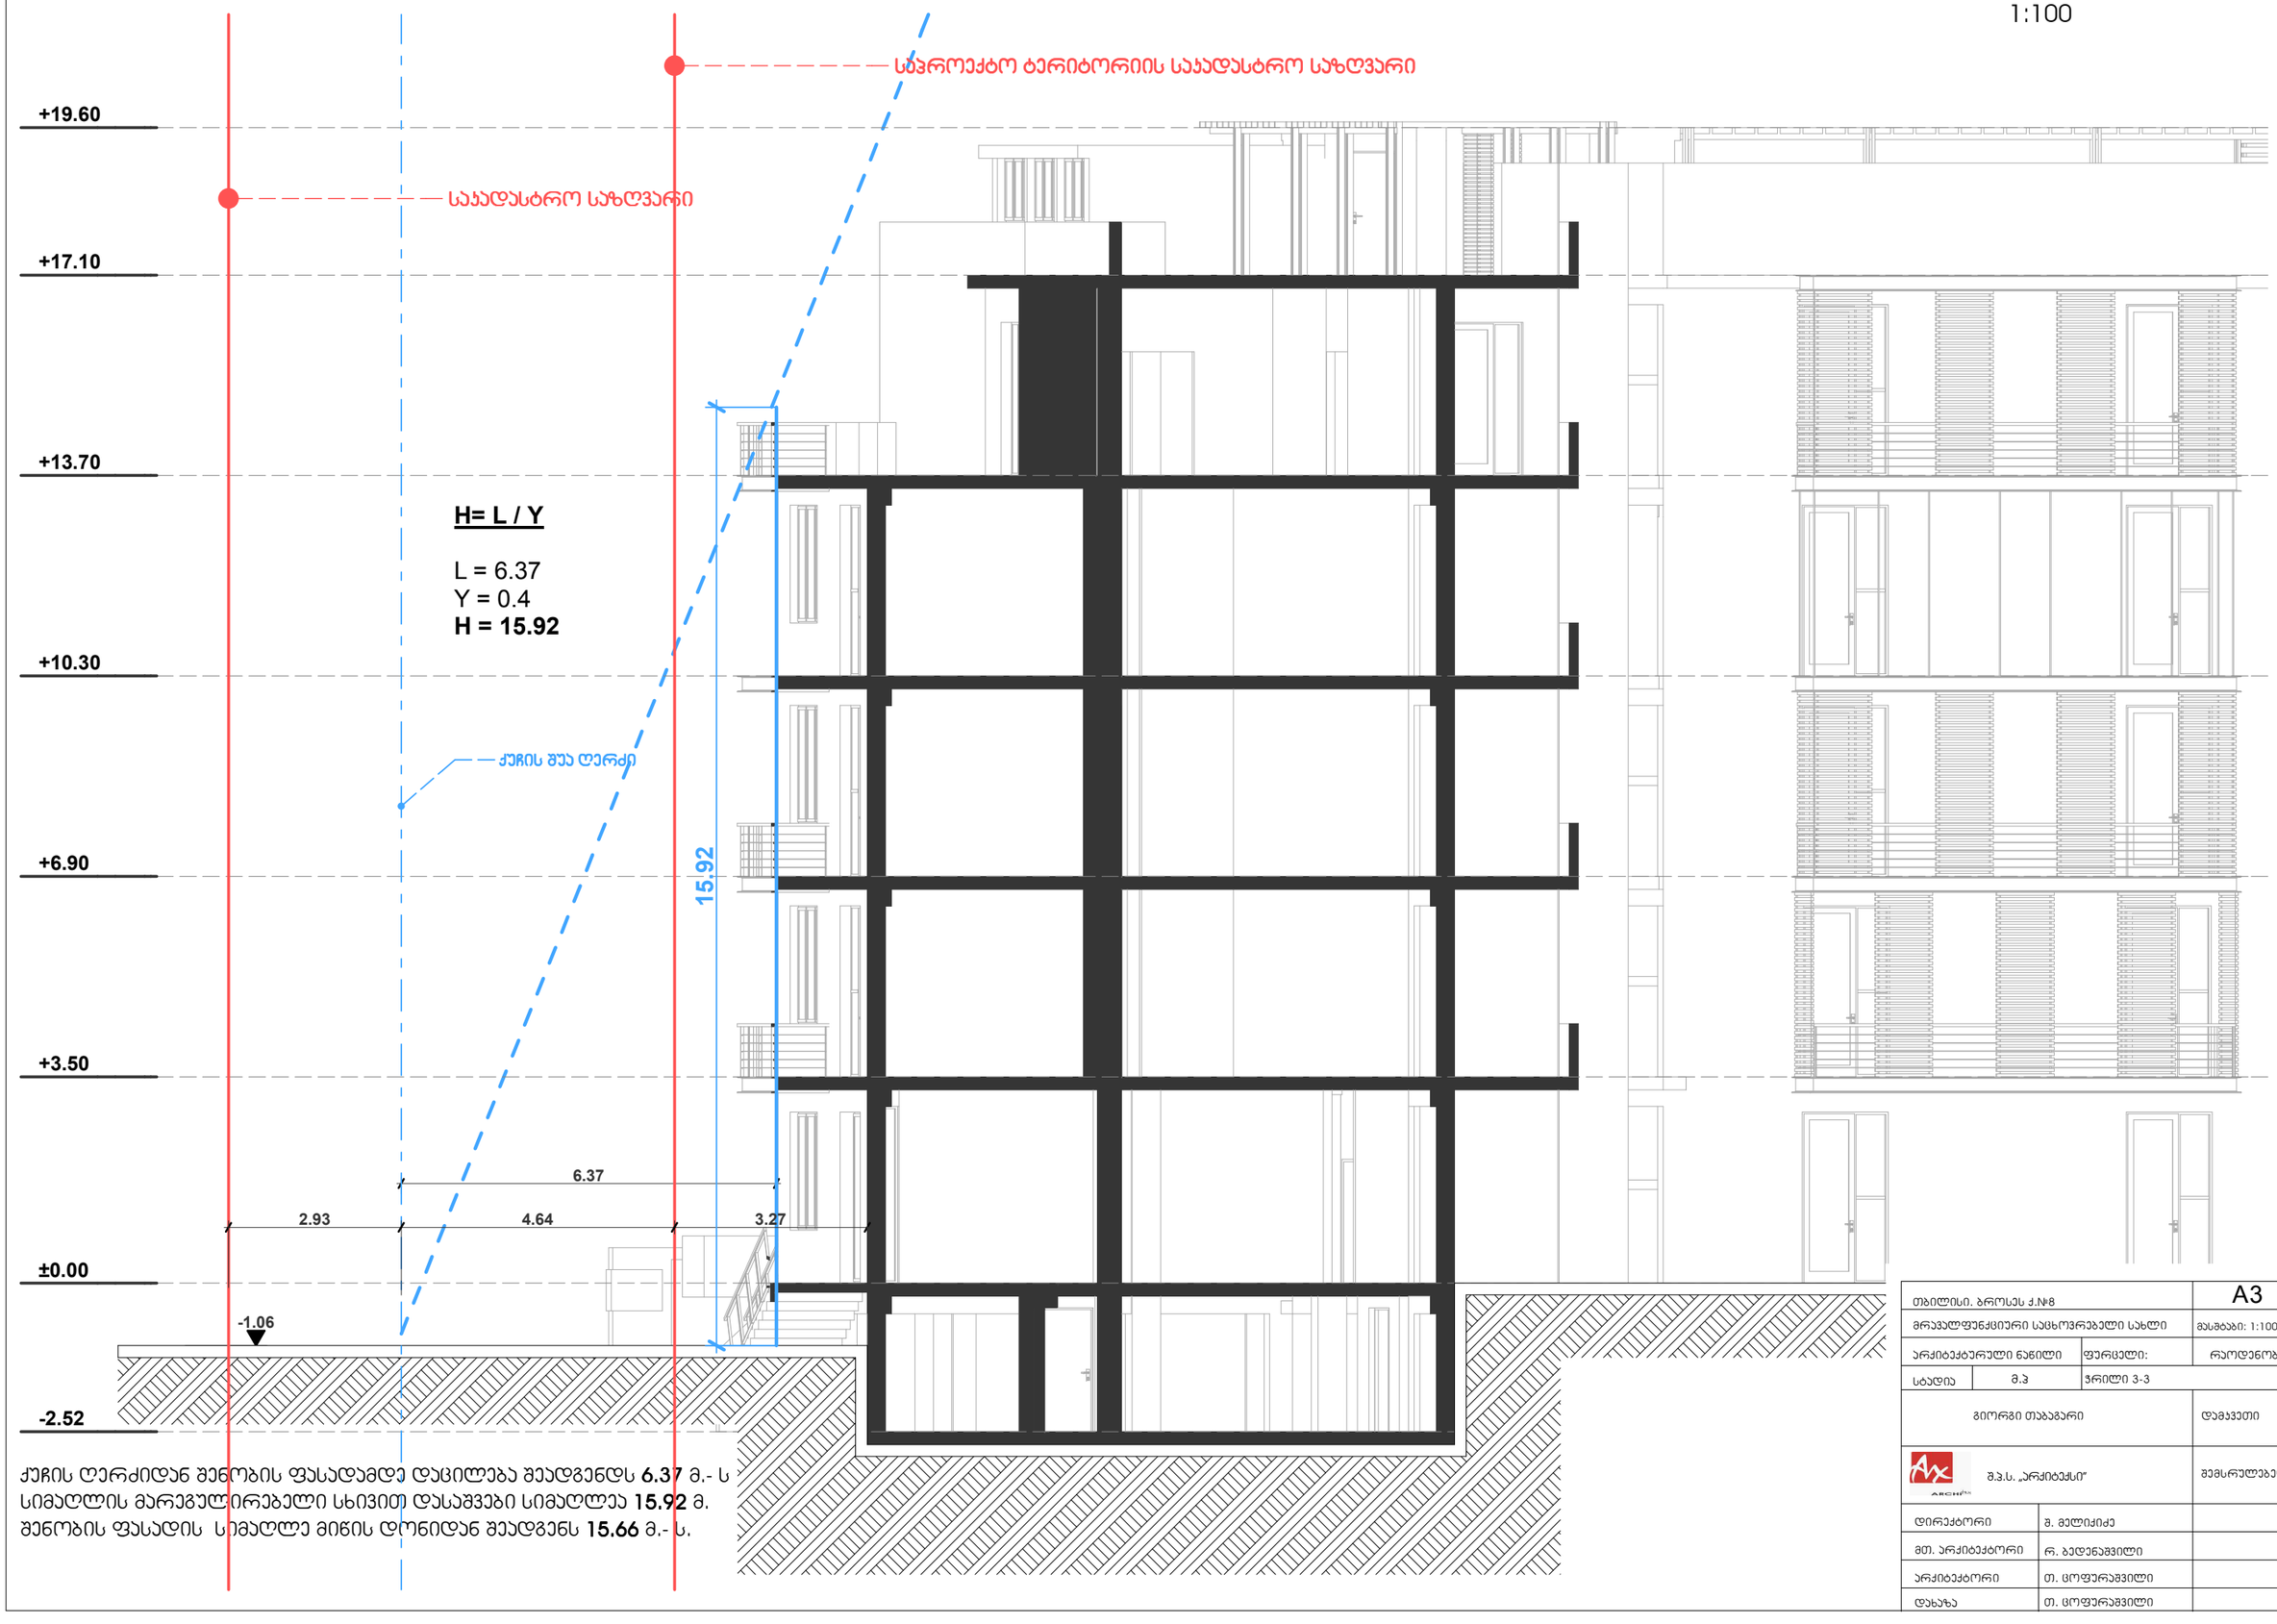

ქუჩის ღერძიდან შენობის ფასადამდე დაცილება შეადგენს **6.37** მ.- ს სიმაღლის მარეგულირებელი სხივით დასაშვები სიმაღლეა **15.92** მ. შენობის ფასადის სიმაღლე მიწის დონიდან შეადგენს **15.66** მ.- ს.

თბილისი. ბროსეს ქ.№8		A3
მრავალფენქციური საცხოვრებელი სახლი		მასშტაბი: 1:100
არქიტექტურული ნაწილი	ფურცელი:	რაოდენობა
სტადია: მ.პ	ჭრილი 3-3	
გიორგი თაბაგარი		დამკვეთი
შ.პ.ს. „არქიბექსი"		შემსრულებელი
დირექტორი	შ. მელიქიძე	
მთ. არქიტექტორი	რ. ბედენაშვილი	
არქიტექტორი	თ. ცოფურაშვილი	
დახაზა	თ. ცოფურაშვილი	