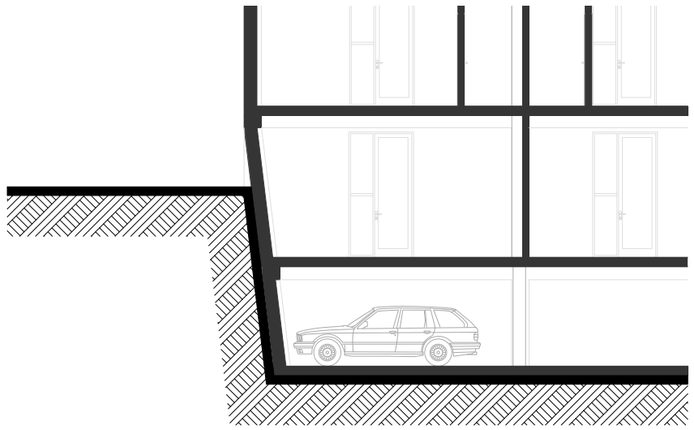

ავტოსადგომი 408.45 მ2

17.23 %

დამხმარე სათავსო 12.37 მ2

6 5 4 3 2 1

12 13 14 15 16 17 18 19 20 21 22

6.20 5.40 4.40 6.40 2.20 3.80 1.90

30.30

0.20 0.20

5.80

0.20 0.20

5.00

0.20

4.20

0.20 0.20

6.00

0.20 0.20

1.80

0.20 0.20

3.40

0.20 0.20

1.50

0.40

2.52

2.50

2.80

3.10

0.40 0.20

0.85 1.50 0.75

4.90

11.95

5.23 0.40 5.10

10.63 0.40 4.00 0.40 6.40

5.45

1.90

6.70

1.90

6.70

1.90

0.10 5.10 0.40 5.30 0.40

7.00

5.65

0.10 2.00 0.25 3.40 2.00

2.20
2.20

4.10 0.40 6.30 0.10

6.70

0.10 6.60

11.60

11.30

6.10 1.83

5.20 7.93

0.40 6.70

2.70

23.10

3.90

1.90

1.90

2.30

0.40 1.80 0.10

1.40 0.40 3.35 0.40
5.55

0.40 6.00 0.40
21.83

5.13 0.40 5.00 0.40

13.10

3.20
3.10

10.90

2.50

4.00

2.20 2.20

1.15

0.58

0.68

0.23

0.69

4.96
6.18

13.33 5.23

-2.52

1 2 3

4 5

6

13 12 11 10 9 8 7

1 14

1

2

2

დახაზა

არქიტექტორი

შ. მელიქიძე

მთ. არქიტექტორი

დირექტორი

რ. ბედენაშვილი
შ.პ.ს. `არქიტექსი~ შემსრულებელი

დამკვეთი

სტადია

თბილისი. ბროსეს ქ.#6

არქიტექტურული ნაწილი ფურცელი: რაოდენობა

თ. ცოფურაშვილი

თ. ცოფურაშვილი

m.p

მრავალფუნქციური საცხოვრებელი სახლი მასშტაბი: 1:100

გეგმა ნიშნულზე -2.52
გიორგი თაბაგარი

A2

გეგმა ნიშნულზე -2.52

m: 1:100
a b g d

2

5

6

4

3

e

1

z

T i

7

3.10

5.35 6.60

6.70

1.90

2.70

6.40

1.70 3.75 6.70 6.70 6.70 7.00 1.50
0.20 0.20

3.35
0.20 0.20

6.30
0.20 0.20

6.30
0.20 0.20

6.30
0.20 0.20

6.60
0.20 0.20

32.55

4.30

3.98

3.44

1.65

1.79

1.72

ᲒᲔᲒᲛᲐ ᲜᲘᲨᲜᲣᲚᲖᲔ 0.00

მ: 1:100

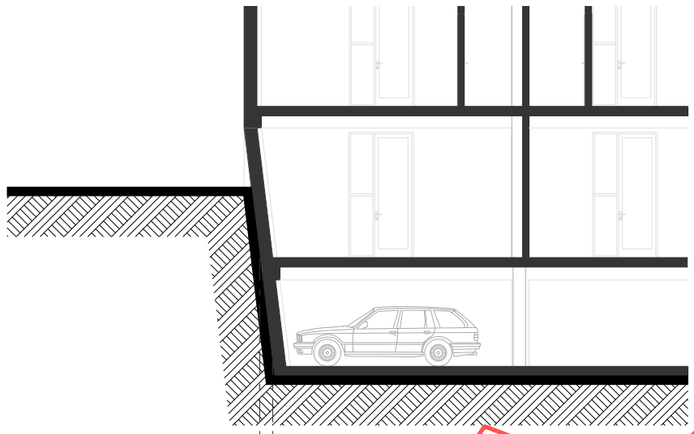

ობიექტი. პროექტი ძ.№6			2
მრავალფუნქციური საცხოვრებელი სახლი			მასშტაბი. 1:100
არქიტექტურული ნაწილი	ფურცელი:		რაოდენობა
სტადია	მ.პ	გეგმა ნიშნულზე 0.00	
გიორგი თაბაგარი			დამკვეთი
შპს. არქიტექტორ			შემსრულებელი
დირექტორი	შ. ჭეჭელაშვილი		
მთ. არქიტექტორი	ქ. გელენავიშვილი		
არქიტექტორი	თ. ცოფურაშვილი		
დახაზა	თ. ცოფურაშვილი		

გეგმა ნიშნულზე +3.50

მ: 1:100

ობიექტი. პროექტის #N6			2
მრავალფუნქციური საცხოვრებელი სახლი		მასშტაბი: 1:100	
არქიტექტურული ნაწილი	შეიცვალა:		რაოდენობა
სტადია	მ.პ	გეგმა ნიშნულზე +3.50	
ბიოერმი ობაბაძარი			დამკვეთი
შპს. არქიტექტორ			შემსრულებელი
დირექტორი	შ. ჭელიძიან		
მთ. არქიტექტორი	რ. ბერნაშვილი		
არქიტექტორი	თ. ცოფურაშვილი		
დახაზა	თ. ცოფურაშვილი		

129.89 m2

134.87 m2

60.66 m2

114.25 m2

wc
2.82 m2

wc
3.38 m2

wc
2.93 m2

wc
3.01 m2

wc
2.09 m2

wc
4.25 m2

wc
4.52 m2

wc
3.74 m2

wc
3.51 m2

საძინებელი 17.20 მ2 საძინებელი 13.86 მ2

საძინებელი 19.82 მ2

საძინებელი 18.74 მ2

საძინებელი 14.75 მ2

საძინებელი 20.10 მ2

საძინებელი 12.69 მ2

საძინებელი 18.50 მ2

საძინებელი 17.05 მ2

სამზარეულო 11.21 მ2

სამზარეულო 10.54 მ2

სამზარეულო 10.07 მ2

სამზარეულო 12.74 მ2

აივანი

7.25 m2

აივანი

5.41 m2

აივანი

6.12 m2

აივანი

6.12 m2

აივანი

6.12 m2

სადარბაზო 43.53 მ2

wc
4.67 m2

wc
2.94 m2

აივანი 9.24 მ2

აივანი 10.51 მ2

wc
3.71 m2

F

11 10 9 8 7 6 5 4 3 2 1

12 13 14 15 16 17 18 19 20 21 22

F

6.20 5.40 4.40 6.40 2.20 3.80 1.90

30.30

0.20 0.20

5.80

0.20 0.20

5.00

0.20

4.20

0.20 0.20

6.00

0.20 0.20

1.80

0.20 0.20

3.40

0.20 0.20

1.50

0.40

11.15

7.00 4.60

0.22 1.48 2.99 2.00 2.99 4.81

7.98

1.45 0.65 3.10 1.68

0.90 2.00 0.80 0.90 1.50 1.10

0.90 2.00 1.70 1.50 1.10

0.90 2.00 2.55 2.00 0.45

7.90

7.20

11.60

4.20 1.85

1.80

9.60 1.00 3.90

0.40 2.50 3.80 0.40 3.10 0.20 3.10

1.75 1.35 4.55

3.40

2.65 1.45 0.50 3.75 1.90

4.15

1.95

3.35 1.35
0.15 1.80 4.80 0.15 1.20 0.15 1.70 6.75 1.60 5.00

2.20 0.15 1.35 0.15 3.05 4.95 2.30 3.60 1.30

1.80

4.90
0.35 2.00 0.75 0.15 2.20 0.90

1.59 4.41
2.60 0.15 1.50 0.15

1.25 1.05 0.20 2.50

2.85

0.10 5.05

4.65

1.68

3.00

0.90 2.00 0.80 0.90 1.50 1.10

7.60
3.00

7.20

2.60

1.00 3.00

2.05

0.10 3.00

1.20

2.45 1.50 4.11 1.50 2.45 1.80

2.25 2.25

7.50

1.38

2.20

4.10 1.20 6.90

2.20

8.10

+6.90

1 1

2

2

გეგმა ნიშნულზე

+6.90

m: 1:100

დახაზა თ. ცოფურაშვილი

m.p

არქიტექტორი

შ. მელიქიძე

მთ. არქიტექტორი

დირექტორი

რ. ბედენაშვილი
შ.პ.ს. `არქიტექსი~ შემსრულებელი

დამკვეთი

მრავალფუნქციური საცხოვრებელი სახლი

სტადია

თბილისი. ბროსეს ქ.#6

არქიტექტურული ნაწილი ფურცელი: რაოდენობა

თ. ცოფურაშვილი
გიორგი თაბაგარი

A2

მასშტაბი: 1:100
გეგმა ნიშნულზე ±6.90

a b g d

2

5

6

4

3

e

1

z

T i

7

F

F

1.70 3.75 6.70 6.70 6.70 7.00 1.50
0.20 0.20

3.35
0.20 0.20

6.30
0.20 0.20

6.30
0.20 0.20

6.30
0.20 0.20

6.60
0.20 0.20

32.55

1.20 2.15 1.60 1.20 1.95 3.50 0.20

0.30 0.40 1.00

2.25 0.15 2.25 0.15 1.40 0.15 5.35 2.45 0.20 1.35 0.20 1.85

0.55 1.00 0.20

1.85 0.15 2.40 0.15 5.70

3.25 0.15 1.30 2.95 6.15 1.50

3.30 2.50 1.80
3.25 0.15 1.80 0.15 5.65

2.30

0.15 5.25
3.00 1.20 6.05

10.25

3.10

3.50

4.60 1.35 1.60 0.05 0.45

3.20 0.20 2.95 2.75 0.15 5.45

1.30

0.15

2.65 0.50 1.85

0.40 4.75

5.35

3.45 0.15 2.55 0.15 5.10

4.60 0.15 1.65 0.15 3.70 0.30 4.65 0.15 2.80 0.15 3.80

2.25

1.35 0.15 1.30

1.20

1.80

1.68

1.55 1.50 0.80 0.15 3.00

გეგმა ნიშნულზე +10.30

მ: 1:100

ობიექტის, პროექტის ქ.№6		2
მრავალფუნქციური საცხოვრებელი სახლი		მასშტაბი: 1:100
არქიტექტურული ნაწილი	შეთვისების:	რაოდენობა
სტადია	მ.პ	ბინის ნომრის/ნების 10.30
გიორგი ობაობარი		დამკვეთი
შპს. „არქიტექტი"		შემსრულებელი
დირექტორი	შ. ჭილაძიან	
მთ. არქიტექტორი	ო. გელენავიძე	
არქიტექტორი	მ. ცოფურაშვილი	
დახაზა	მ. ცოფურაშვილი	

გეგმა ნიშნულზე +13.70

მ: 1:100

თბილისი. ბაროსანი ქ.№6		2
მრავალფუნქციური საცხოვრებელი სახლი		მასშტაბი: 1:100
არქიტექტურული ნაწილი	შენიშვნები:	რაოდენობა
სტადია	მ.ა	**მეორე სართულის 13.70**
მიღრმები თანაბარი		დამკვეთი
შპს. არქიტექტორ		შემსრულებელი
დირექტორი	შ. ჭეჭელიანი	
მთ. არქიტექტორი	ქ. გელენავიანი	
არქიტექტორი	თ. ცოფურაშვილი	
დახაზა	თ. ცოფურაშვილი	

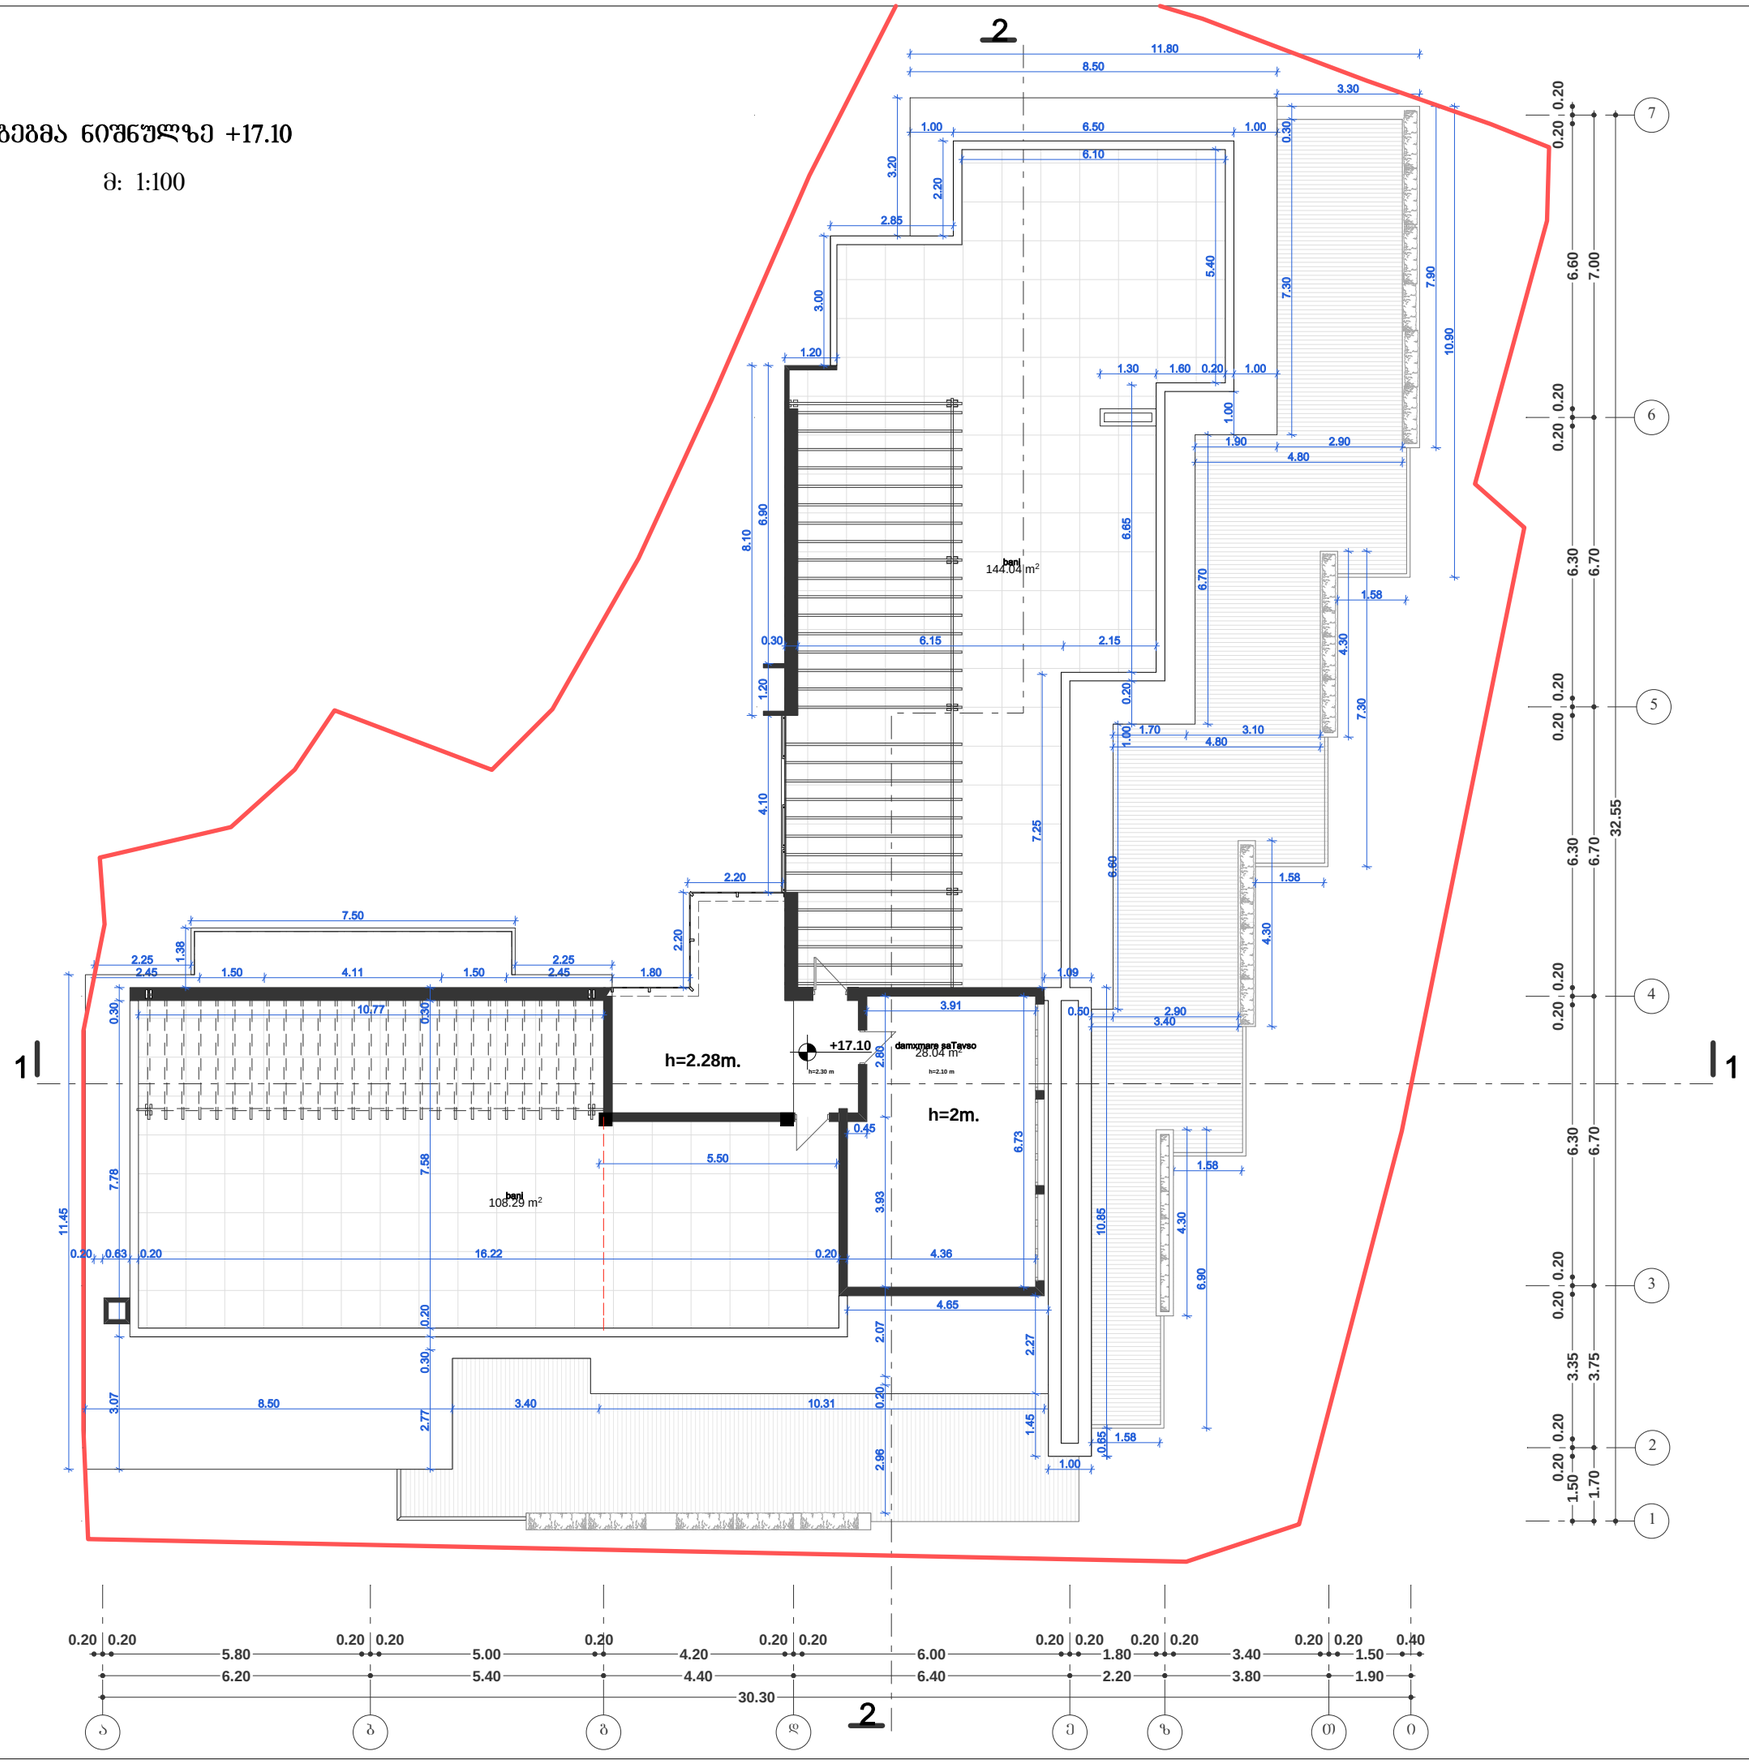

bani 144.04 m2

bani 108.29 m2

დამხმარე სათავსო 28.04 მ2

7.90

4.30

4.30

4.30

10.90

7.30

6.90

1.58

1.58

4.80

6.60

6.70

3.20

3.00

11.45

10.85

6.20 5.40 4.40 6.40 2.20 3.80 1.90

30.30

0.20 0.20

5.80

0.20 0.20

5.00

0.20

4.20

0.20 0.20

6.00

0.20 0.20

1.80

0.20 0.20

3.40

0.20 0.20

1.50

0.40

8.50

3.07 7.78 0.30

2.45 1.50 4.11 1.50 2.45 1.80

2.25 2.25

7.50

2.20

4.10 1.20 6.90

2.20

8.10

1.00 6.50 1.00

3.30

11.80

1.20

1.00

1.00

0.65

+17.10
h=2.30 m h=2.10 m

h=2m.

h=2.28m. 1 1

2

2

გეგმა ნიშნულზე +17.10

m: 1:100

დახაზა თ. ცოფურაშვილი

m.p

არქიტექტორი

შ. მელიქიძე

მთ. არქიტექტორი

დირექტორი

რ. ბედენაშვილი
შ.პ.ს. `არქიტექსი~ შემსრულებელი

დამკვეთი

მრავალფუნქციური საცხოვრებელი სახლი

სტადია

თბილისი. ბროსეს ქ.#6

არქიტექტურული ნაწილი ფურცელი: რაოდენობა

თ. ცოფურაშვილი
გიორგი თაბაგარი

A2

მასშტაბი: 1:100
გეგმა ნიშნულზე ±17.10

a b g d

2

5

6

4

3

e

1

z T i

7

1.58

1.58

1.90 2.90
1.70 3.10

4.80

3.40

0.50 2.90

7.30 0.30

5.40

1.00 0.20 6.65 0.30 6.15 2.15

7.25

1.09

8.50 3.40 10.31

2.77 0.30 0.20 7.58 0.30 0.20 0.63 0.20 16.22 0.20 4.36

2.96 0.20 2.07 3.93 2.80

3.91

6.73

1.70 3.75 6.70 6.70 6.70 7.00

1.50
0.20 0.20

3.35
0.20 0.20

6.30
0.20 0.20

6.30
0.20 0.20

6.30
0.20 0.20

6.60
0.20 0.20

32.55

0.45

10.77

2.20

6.10

1.30 1.60 0.20 1.00

1.38

2.85

1.45 2.27

4.65

5.50

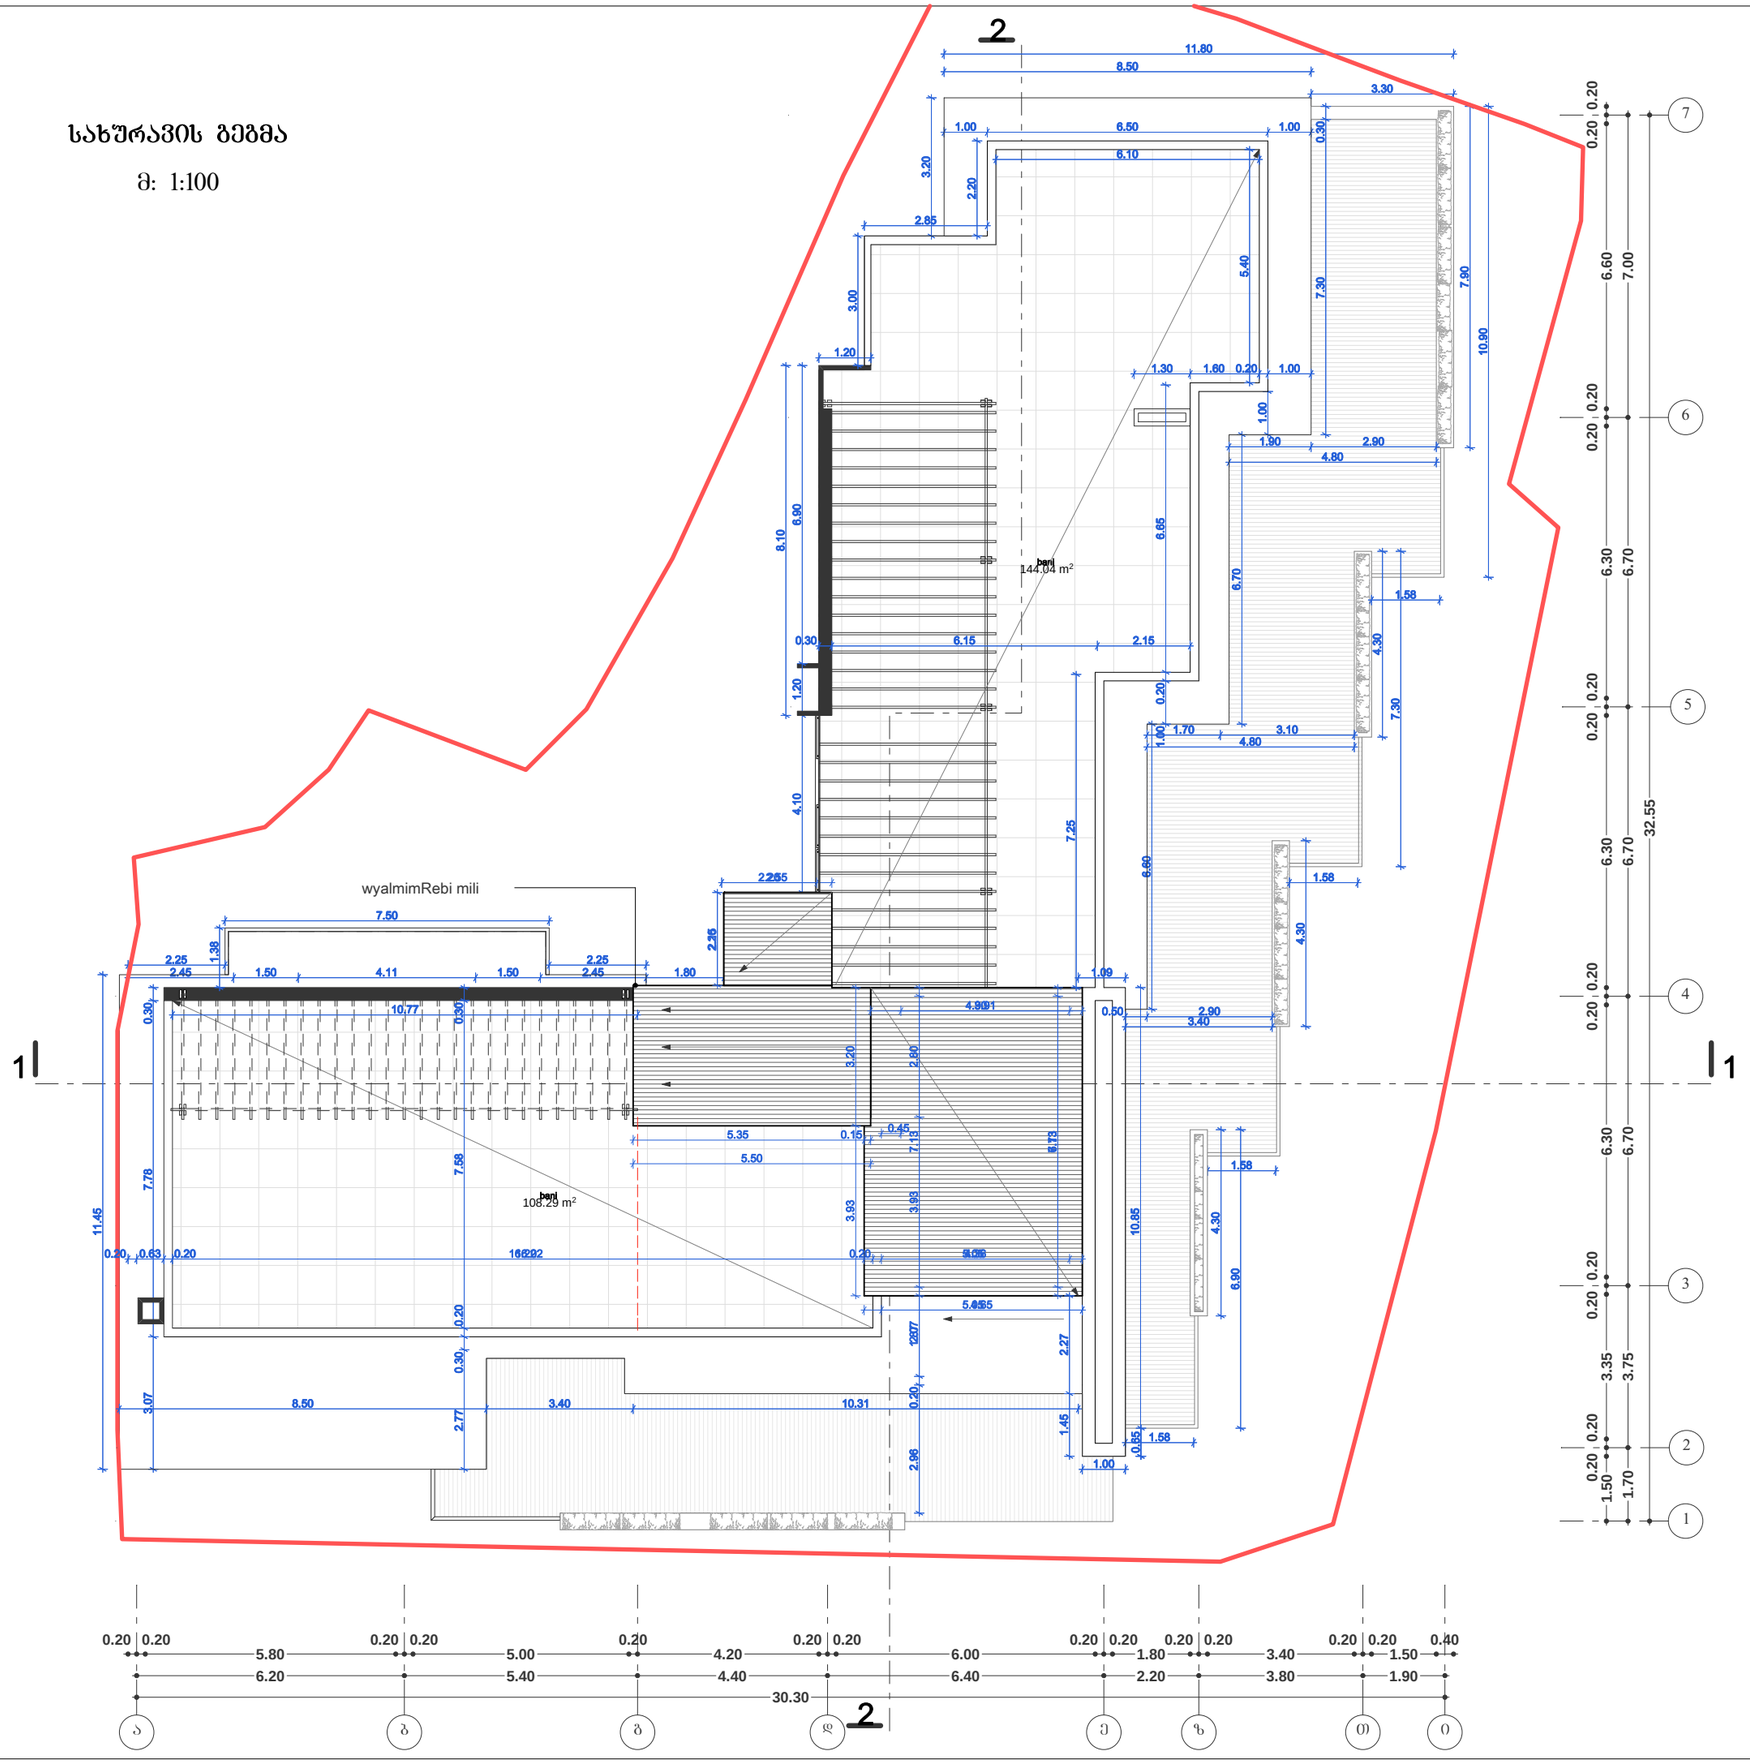

bani 144.04 m2

bani 108.29 m2

დამხმარე სათავსო 28.04 მ2

7.90

4.30

4.30

4.30

10.90

7.30

6.90

1.58

1.58

4.80

6.60

6.70

3.20

3.00

11.45

10.85

6.20 5.40 4.40 6.40 2.20 3.80 1.90

30.30

0.20 0.20

5.80

0.20 0.20

5.00

0.20

4.20

0.20 0.20

6.00

0.20 0.20

1.80

0.20 0.20

3.40

0.20 0.20

1.50

0.40

8.50

3.07 7.78 0.30

2.45 1.50 4.11 1.50 2.45 1.80

2.25 2.25

7.50

2.20

4.10 1.20 6.90

2.20

8.10

1.00 6.50 1.00

3.30

11.80

1.20

1.00

1.00

0.65

2.55

+17.10

1 h=2.30 m h=2.10 m 1

2

2

სახურავის გეგმა

m: 1:100

დახაზა თ. ცოფურაშვილი

m.p

არქიტექტორი

შ. მელიქიძე

მთ. არქიტექტორი

დირექტორი

რ. ბედენაშვილი
შ.პ.ს. `არქიტექსი~ შემსრულებელი

დამკვეთი

მრავალფუნქციური საცხოვრებელი სახლი

სტადია

თბილისი. ბროსეს ქ.#6

არქიტექტურული ნაწილი ფურცელი: რაოდენობა

თ. ცოფურაშვილი
გიორგი თაბაგარი

A2

მასშტაბი: 1:100
სახურავის გეგმა

a b g d

2

5

6

4

3

e

1

z T i

7

1.58

1.58

1.90 2.90
1.70 3.10

4.80

3.40

0.50 2.90

7.30 0.30

5.40

1.00 0.20 6.65 0.30 6.15 2.15

7.25

1.09

8.50 3.40 10.31

2.77 0.30 0.20 7.58 0.30 0.20 0.63 0.20 16.22 0.20 4.36

2.96 0.20 2.07 3.93 2.80

3.91

6.73

1.70 3.75 6.70 6.70 6.70 7.00

1.50
0.20 0.20

3.35
0.20 0.20

6.30
0.20 0.20

6.30
0.20 0.20

6.30
0.20 0.20

6.60
0.20 0.20

32.55

0.45

10.77

2.20

6.10

1.30 1.60 0.20 1.00

1.38

2.85

1.45 2.27

4.65

5.50

16.02 5.05

1.87 7.13

4.90

71

15

5.05

5.35 0.15

3.93 3.20

წყალმიმღები მილი