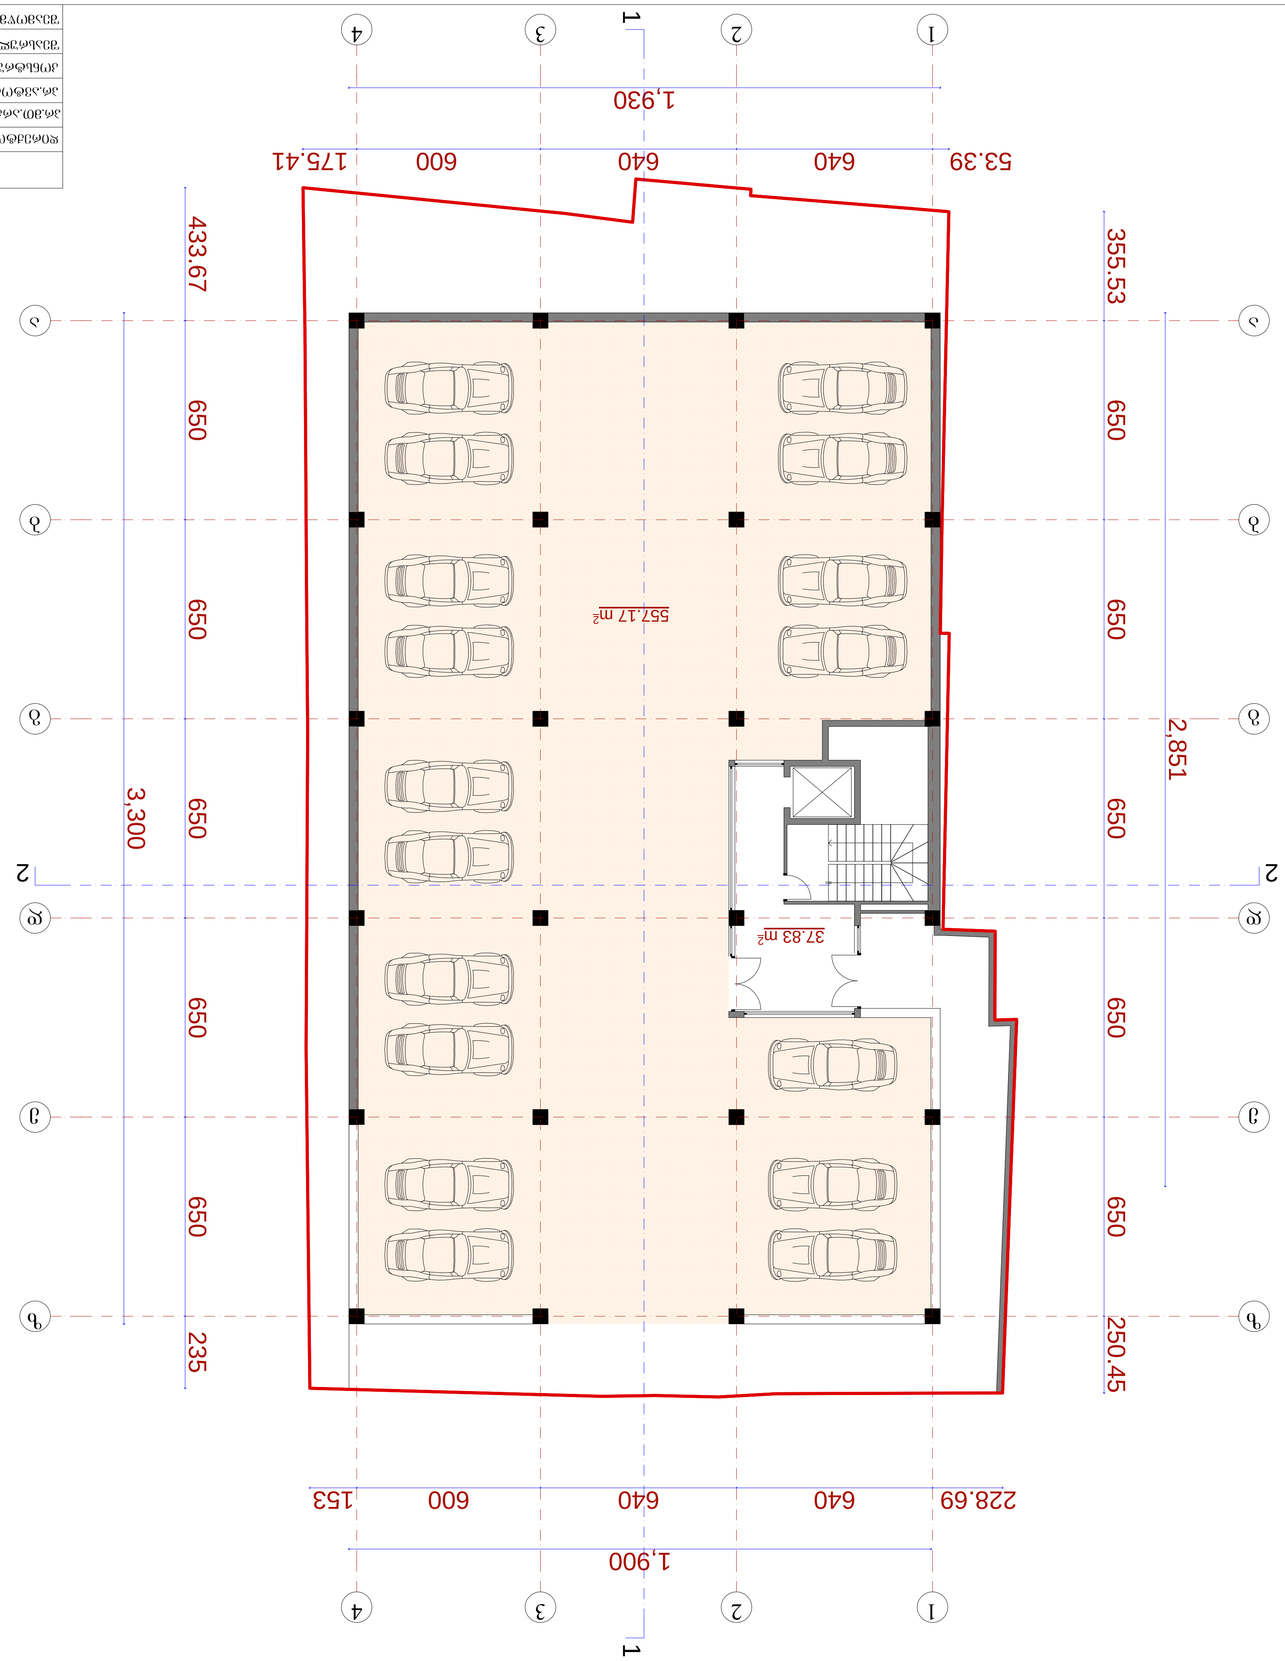

		"ვ.ა.ს. „ აწფიო(ო6ი"	
ჯიოფქჟჟიო		ჩჩსაიიქ	ჯიჟიიი

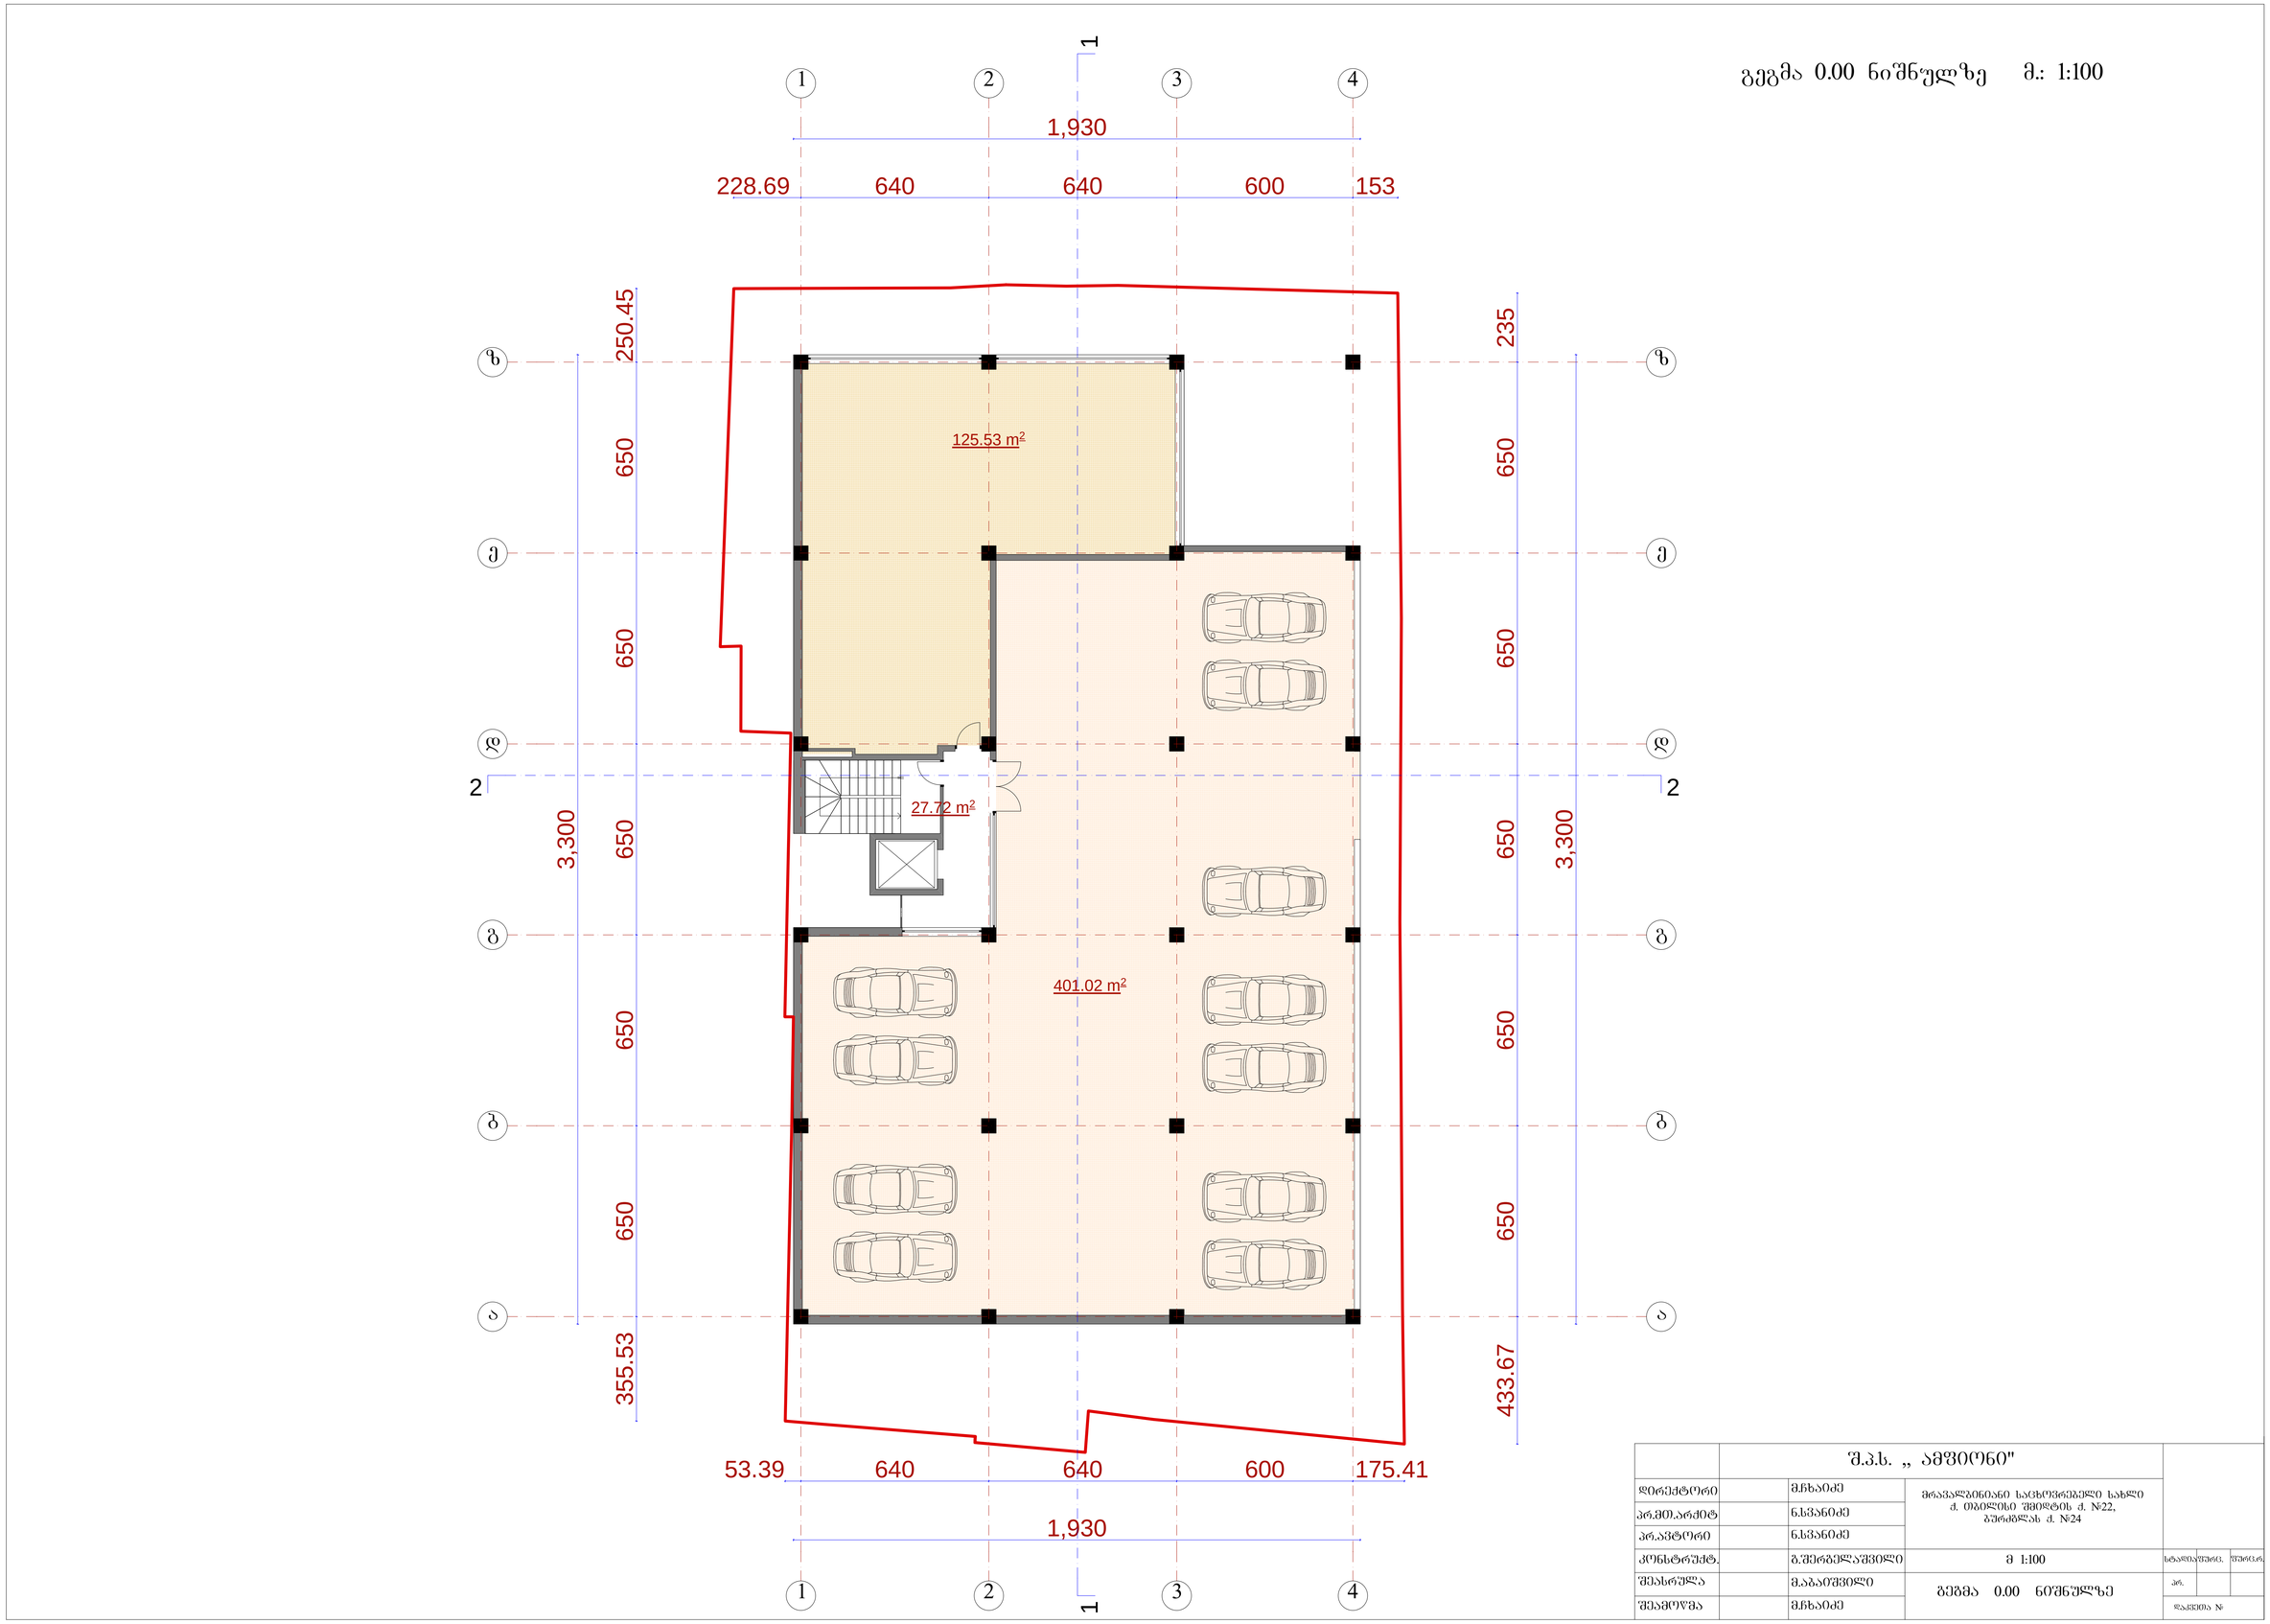

		შ.პ.ს. „ ამფიონი"				
დირექტორი		მ.ჩხაიძე	მრავალბინიანი საცხოვრებელი სახლი ქ. თბილისი შმიდტის ქ. №22, ბურძგლას ქ. №24			
პრ.მთ.არქიტ		ნ.სვანიძე				
პრ.ავტორი		ნ.სვანიძე				
კონსტრუქტ.		ბ.შერგელაშვილი	მ 1:100	სტადია	შურც.	შურც.რ.
შეასრულა		მ.აბაიშვილი	გეგმა 0.00 ნიშნულზე	პრ.		
შეამოწმა		მ.ჩხაიძე		დაკვეთა №		



		შ.პ.ს. „ ამფიონი"				
დირექტორი		მ.ჩხაიძე	მრავალბინიანი საცხოვრებელი სახლი ქ. თბილისი შმიდტის ქ. №22, ბურძგლას ქ. №24			
პრ.მთ.არქიტ		ნ.სვანიძე				
პრ.ავტორი		ნ.სვანიძე				
კონსტრუქტ.		ბ.შერგელაშვილი	მ 1:100	სტადია	შურცა.	შურცა.რ.
შეასრულა		მ.აბაიშვილი	გეგმა 3.00 ნიშნულზე	პრ.		
შეამოწმა		მ.ჩხაიძე		დაკვეთა №		

გეგმა 6.30 ნიშნულზე მ.: 1:100



შ.პ.ს. „ ამფიონი"			
დირექტორი	მ.ხახაიძე	მრავალბინიანი საცხოვრებელი სახლი ქ. თბილისი შმიდტის ქ. №22, ბაშრებლას ქ. №24	
არ.მთ.არქიტ	ნ.სვანიძე		
არ.აქტორი	ნ.სვანიძე		
კონსტრუქტ.	გ.შერგელაშვილი	მ 1:100	სტადიაშიფრი: შეფარდ.
შესრულა	მ.აბაიშვილი	გეგმა 6.30 ნიშნულზე	არ.
შეამოწმა	მ.ხახაიძე		დაკვეთა №

გეგმა 9.60 ნიშნულზე მ.: 1:100

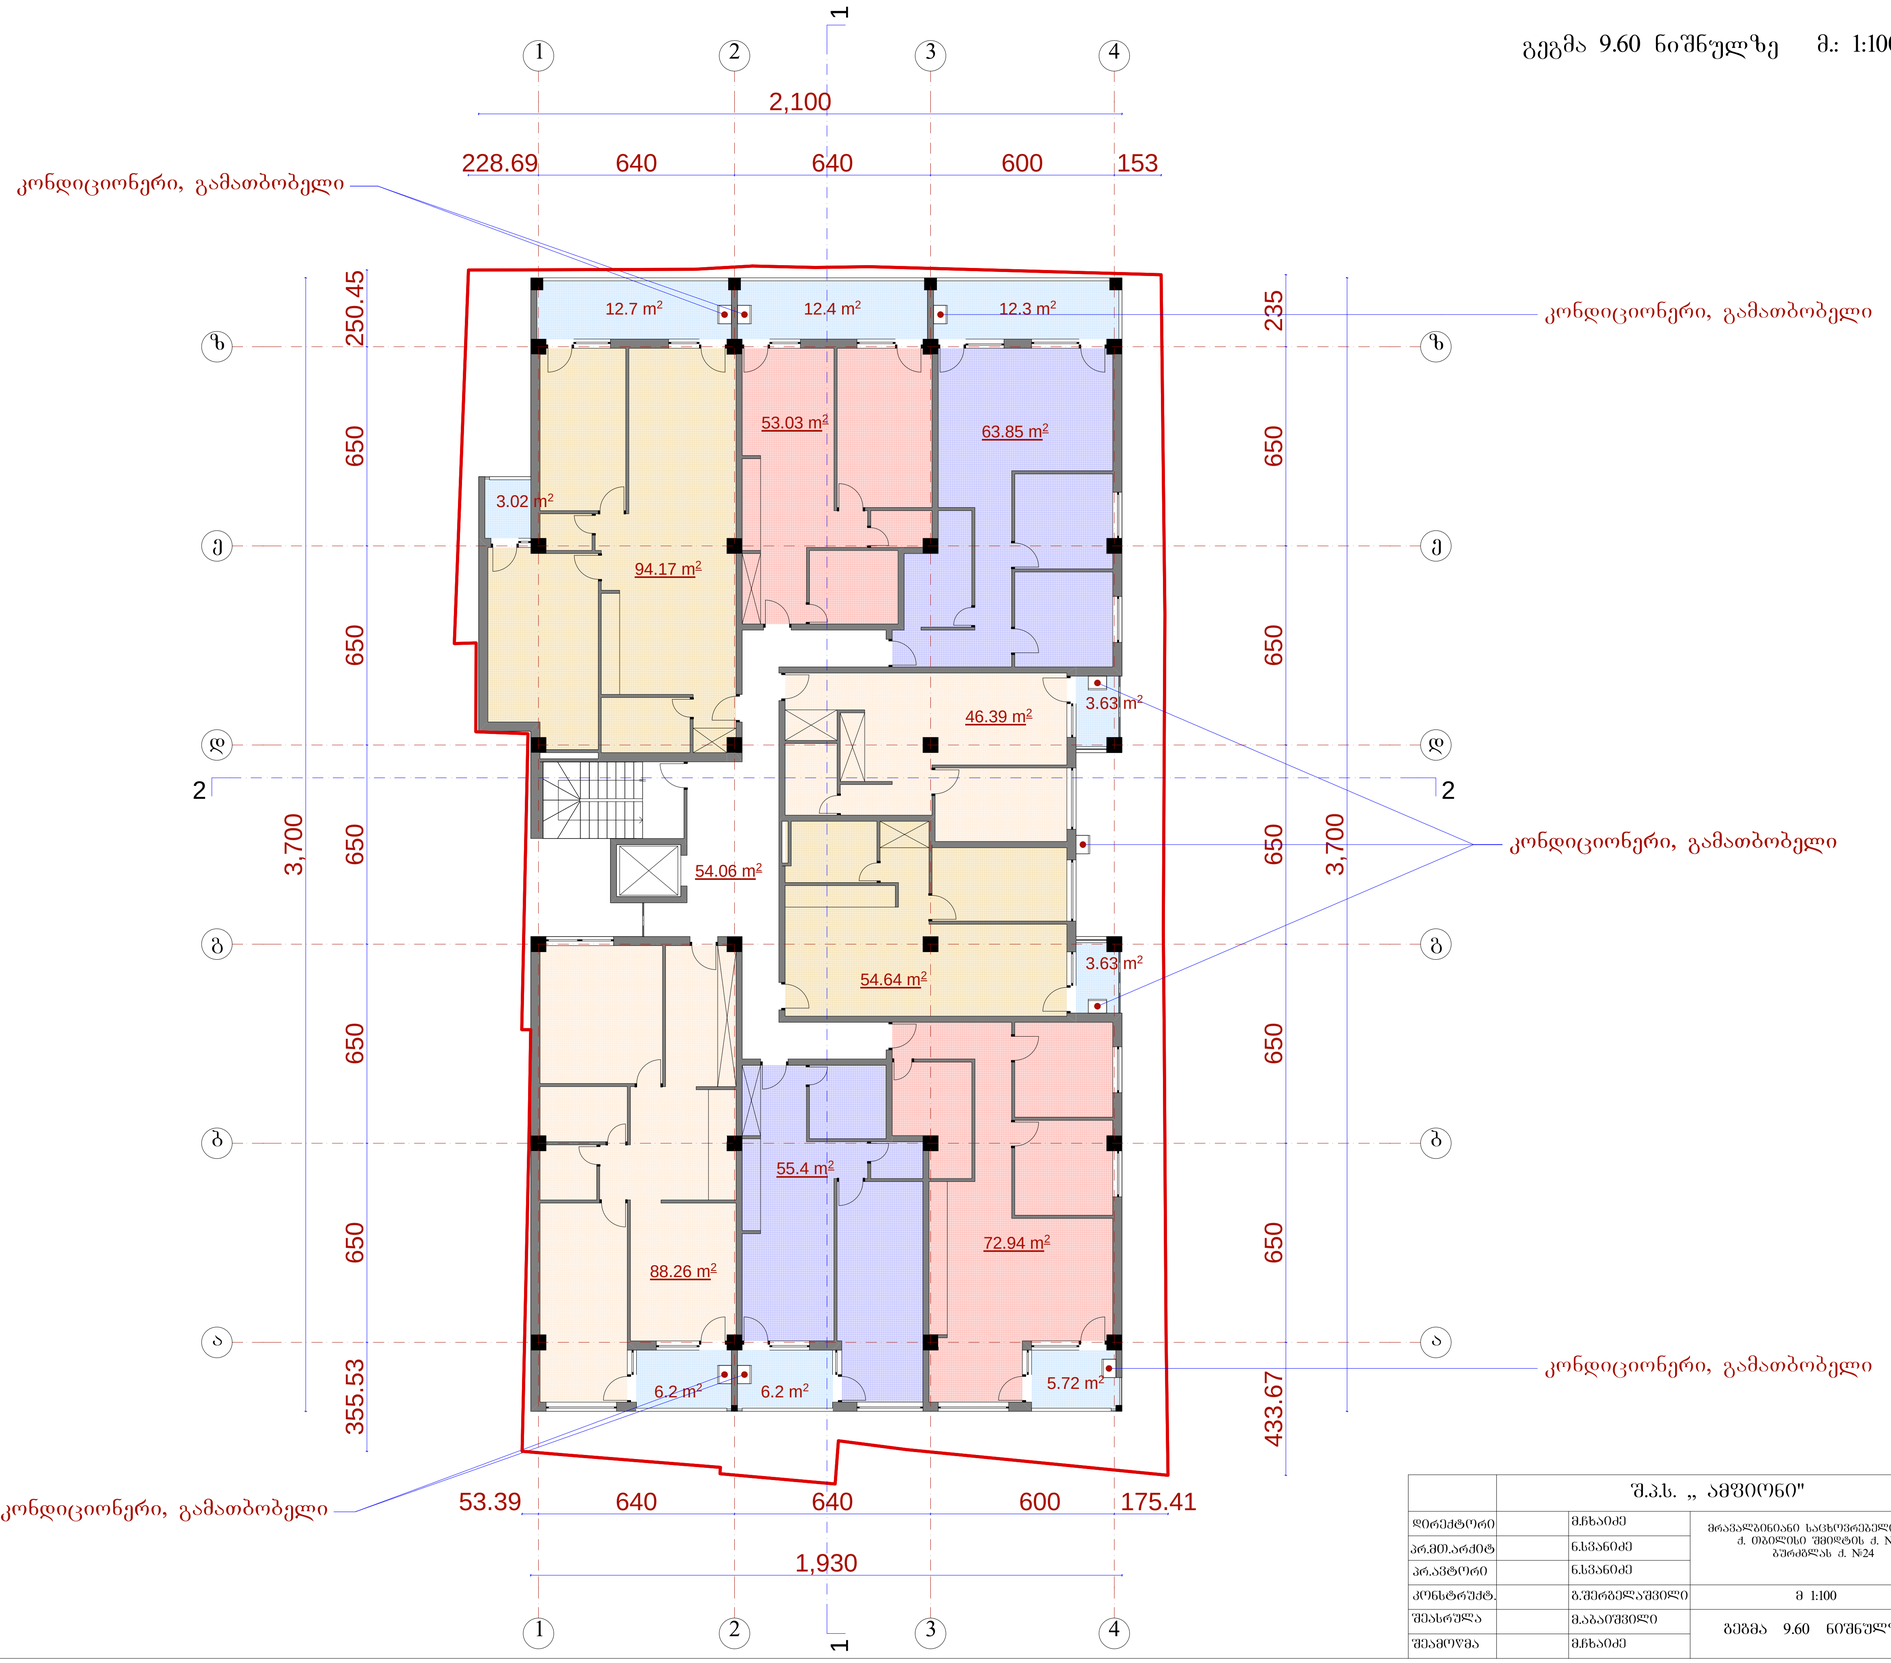

	შ.პ.ს. „ ამფიონი"				
დირექტორი		მ.ჩხაიძე	მრავალბინიანი საცხოვრებელი სახლი ქ. თბილისი შიდატის ქ. №22, ბუხრიძლას ქ. №24		
არ.მთ.არქიტ		ნ.სვანიძე			
პრ.პატრონი		ნ.სვანიძე			
კონსტრუქტ.		გ.შერბელაშვილი	მ 1:100	სტადია	ფურც.	ფურცლ.
შესრულა		მ.აბაიშვილი	გეგმა 9.60 ნიშნულზე	არ.		
შეამოწმა		მ.ჩხაიძე		დაკვეთა №		

გეგმა 12.90 ნიშნულზე მ.: 1:100

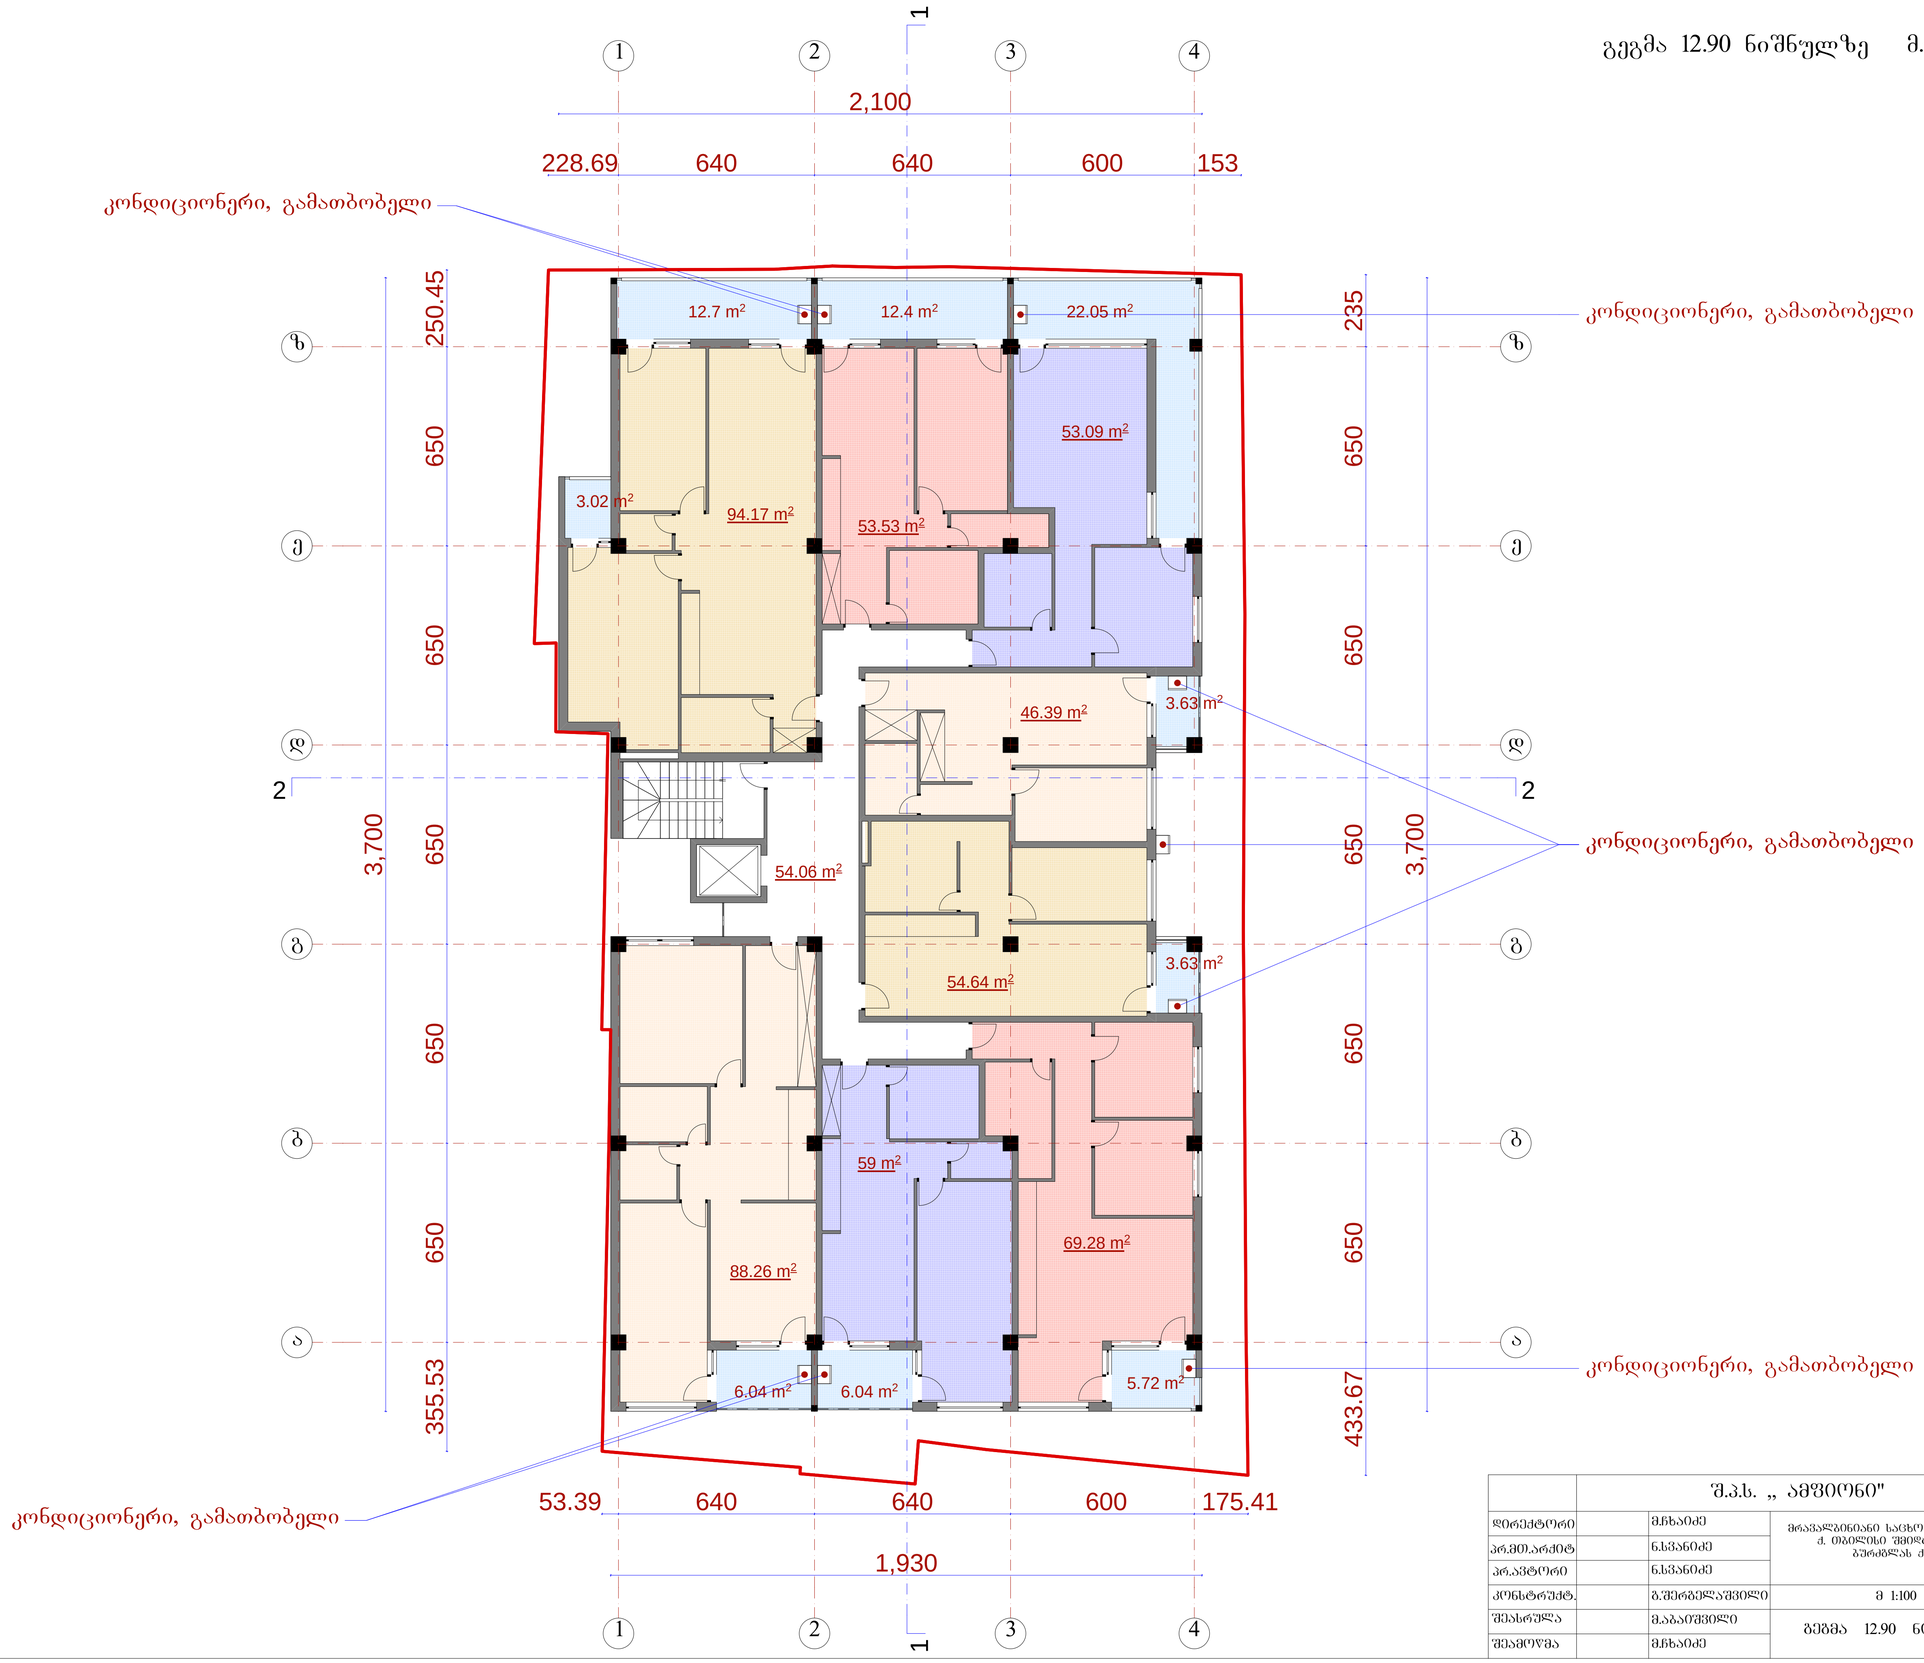

	შ.პ.ს. „ ამფიონი"				
დირექტორი		მჭახაიძე	მრავალბინიანი საცხოვრებელი სახლი ქ. თბილისი შიოლტის ქ. №22, ბუჩიბლას ქ. №24		
არქიტექტორი		ნ.სვანიძე			
კონსტრუქტორი		ნ.სვანიძე			
		გ.შერბელაშვილი	მ 1:100	სტადია	ფურცელი
შესრულა		მ.აბაიშვილი	გეგმა 12.90 ნიშნულზე	არ.	
შეამოწმა		მჭახაიძე		დაკვეთა №	

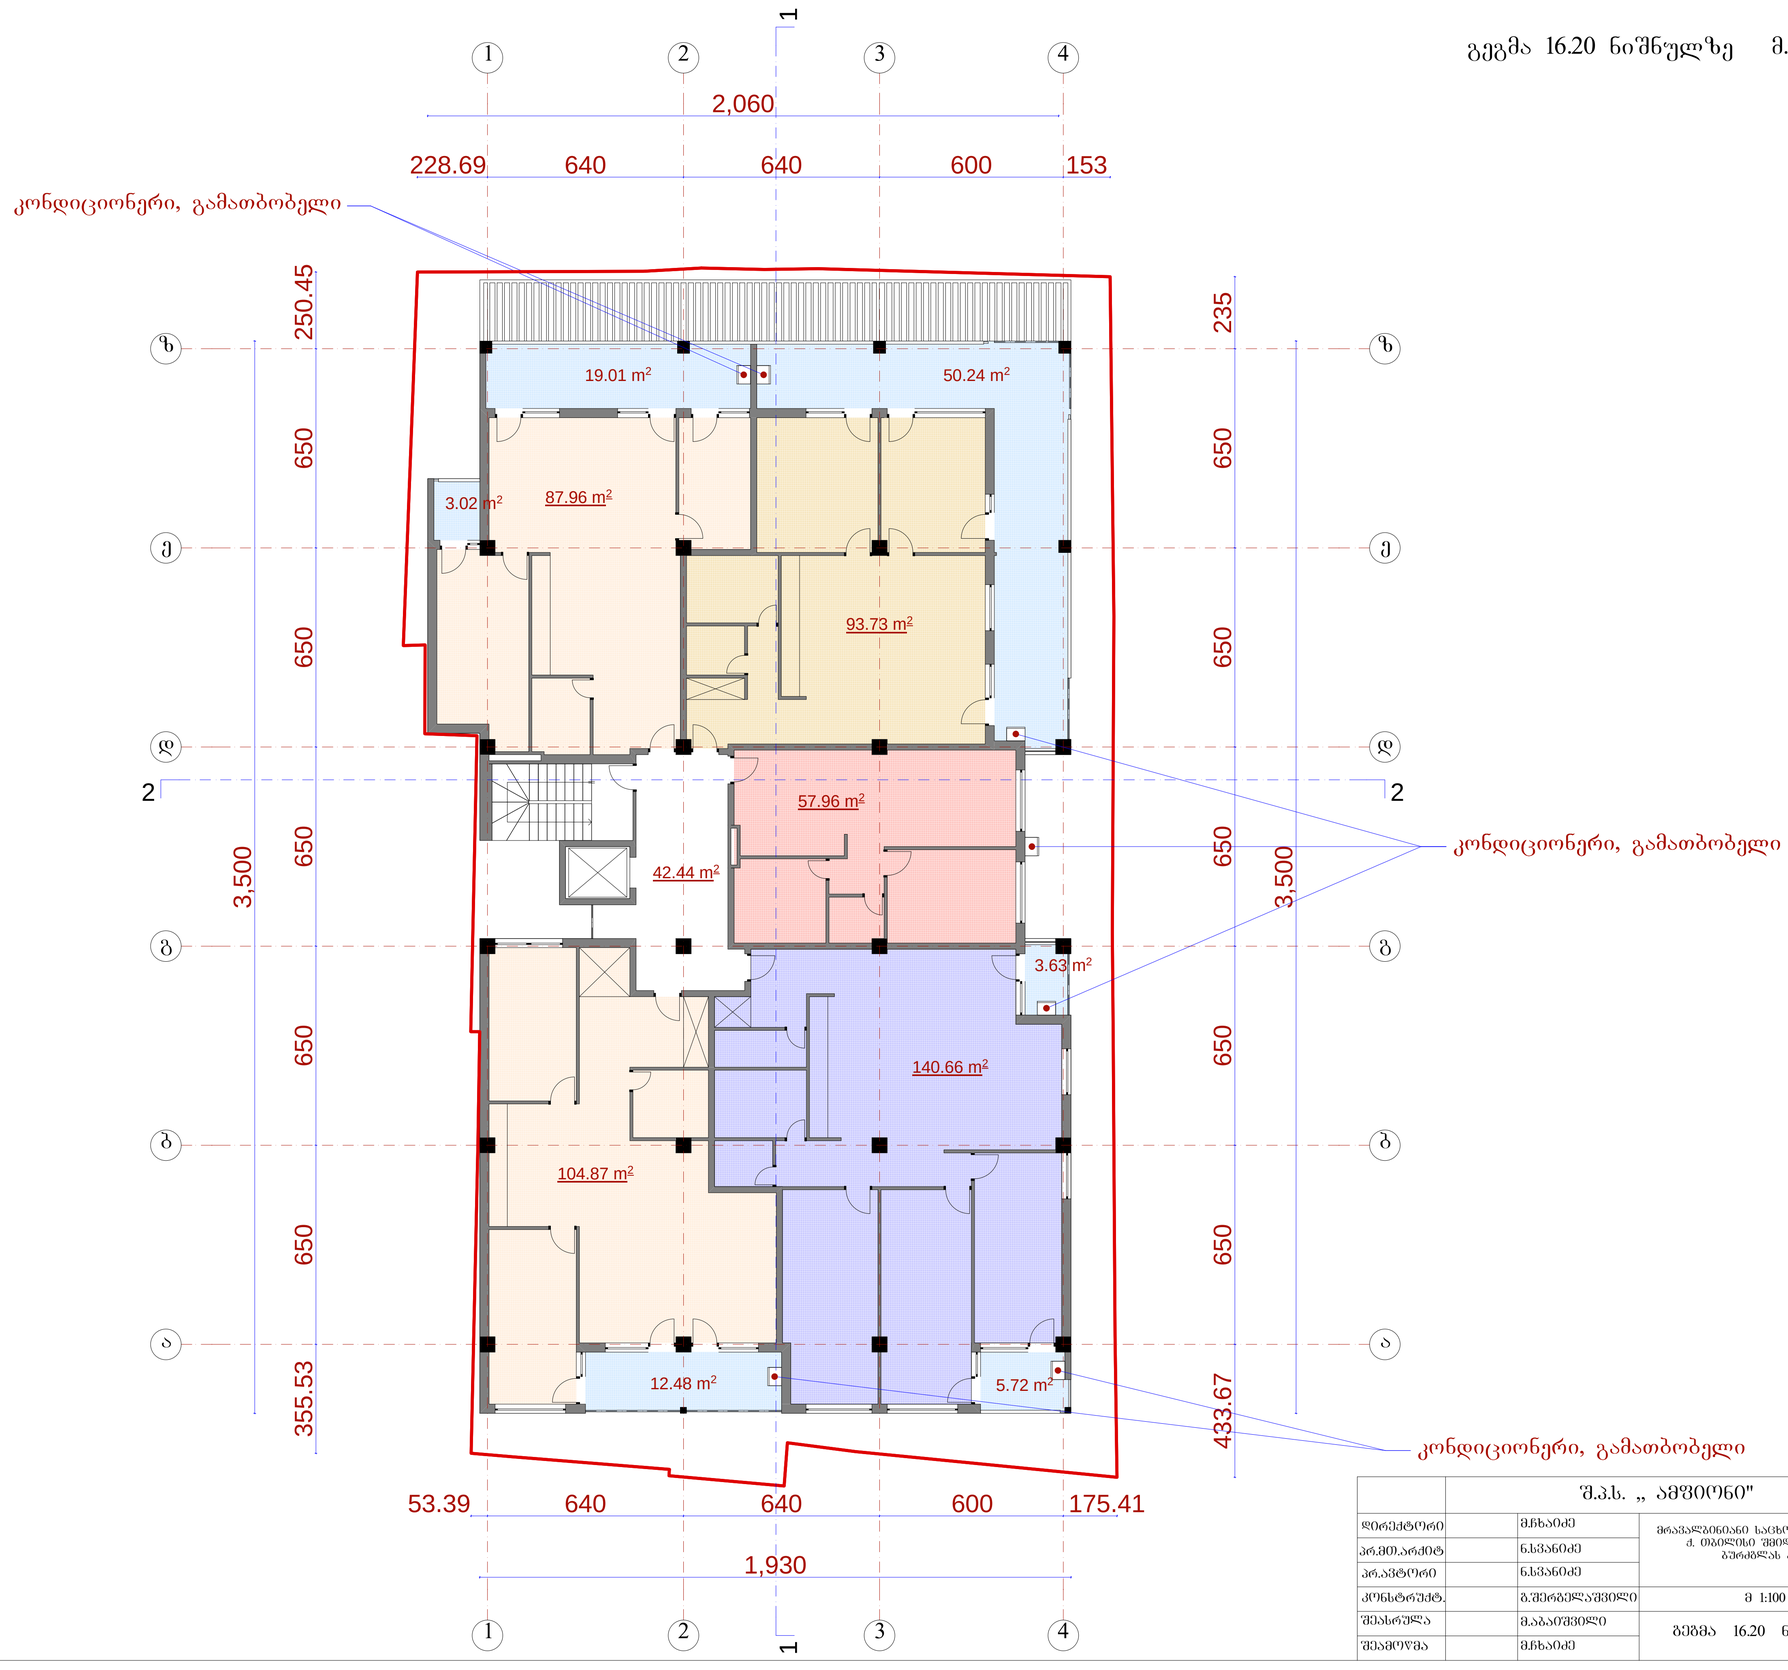

		შ.პ.ს. „ ამფიონი"				
დირექტორი		მ.ჩხაიძე	მრავალბინიანი საცხოვრებელი სახლი ქ. თბილისი შმიდტის ქ. №22, ბურძგლას ქ. №24			
პრ.მთ.არქიტ		ნ.სვანიძე				
პრ.ავტორი		ნ.სვანიძე				
კონსტრუქტ.		ბ.შერგელაშვილი	მ 1:100	სტადია	შურც.	შურცარ.
შეასრულა		მ.აბაიშვილი	გეგმა 16.20 ნიშნულზე	პრ.		
შეამოწმა		მ.ჩხაიძე		დაკვეთა №		

გეგმა 19.50 ნიშნულზე მ.: 1:100

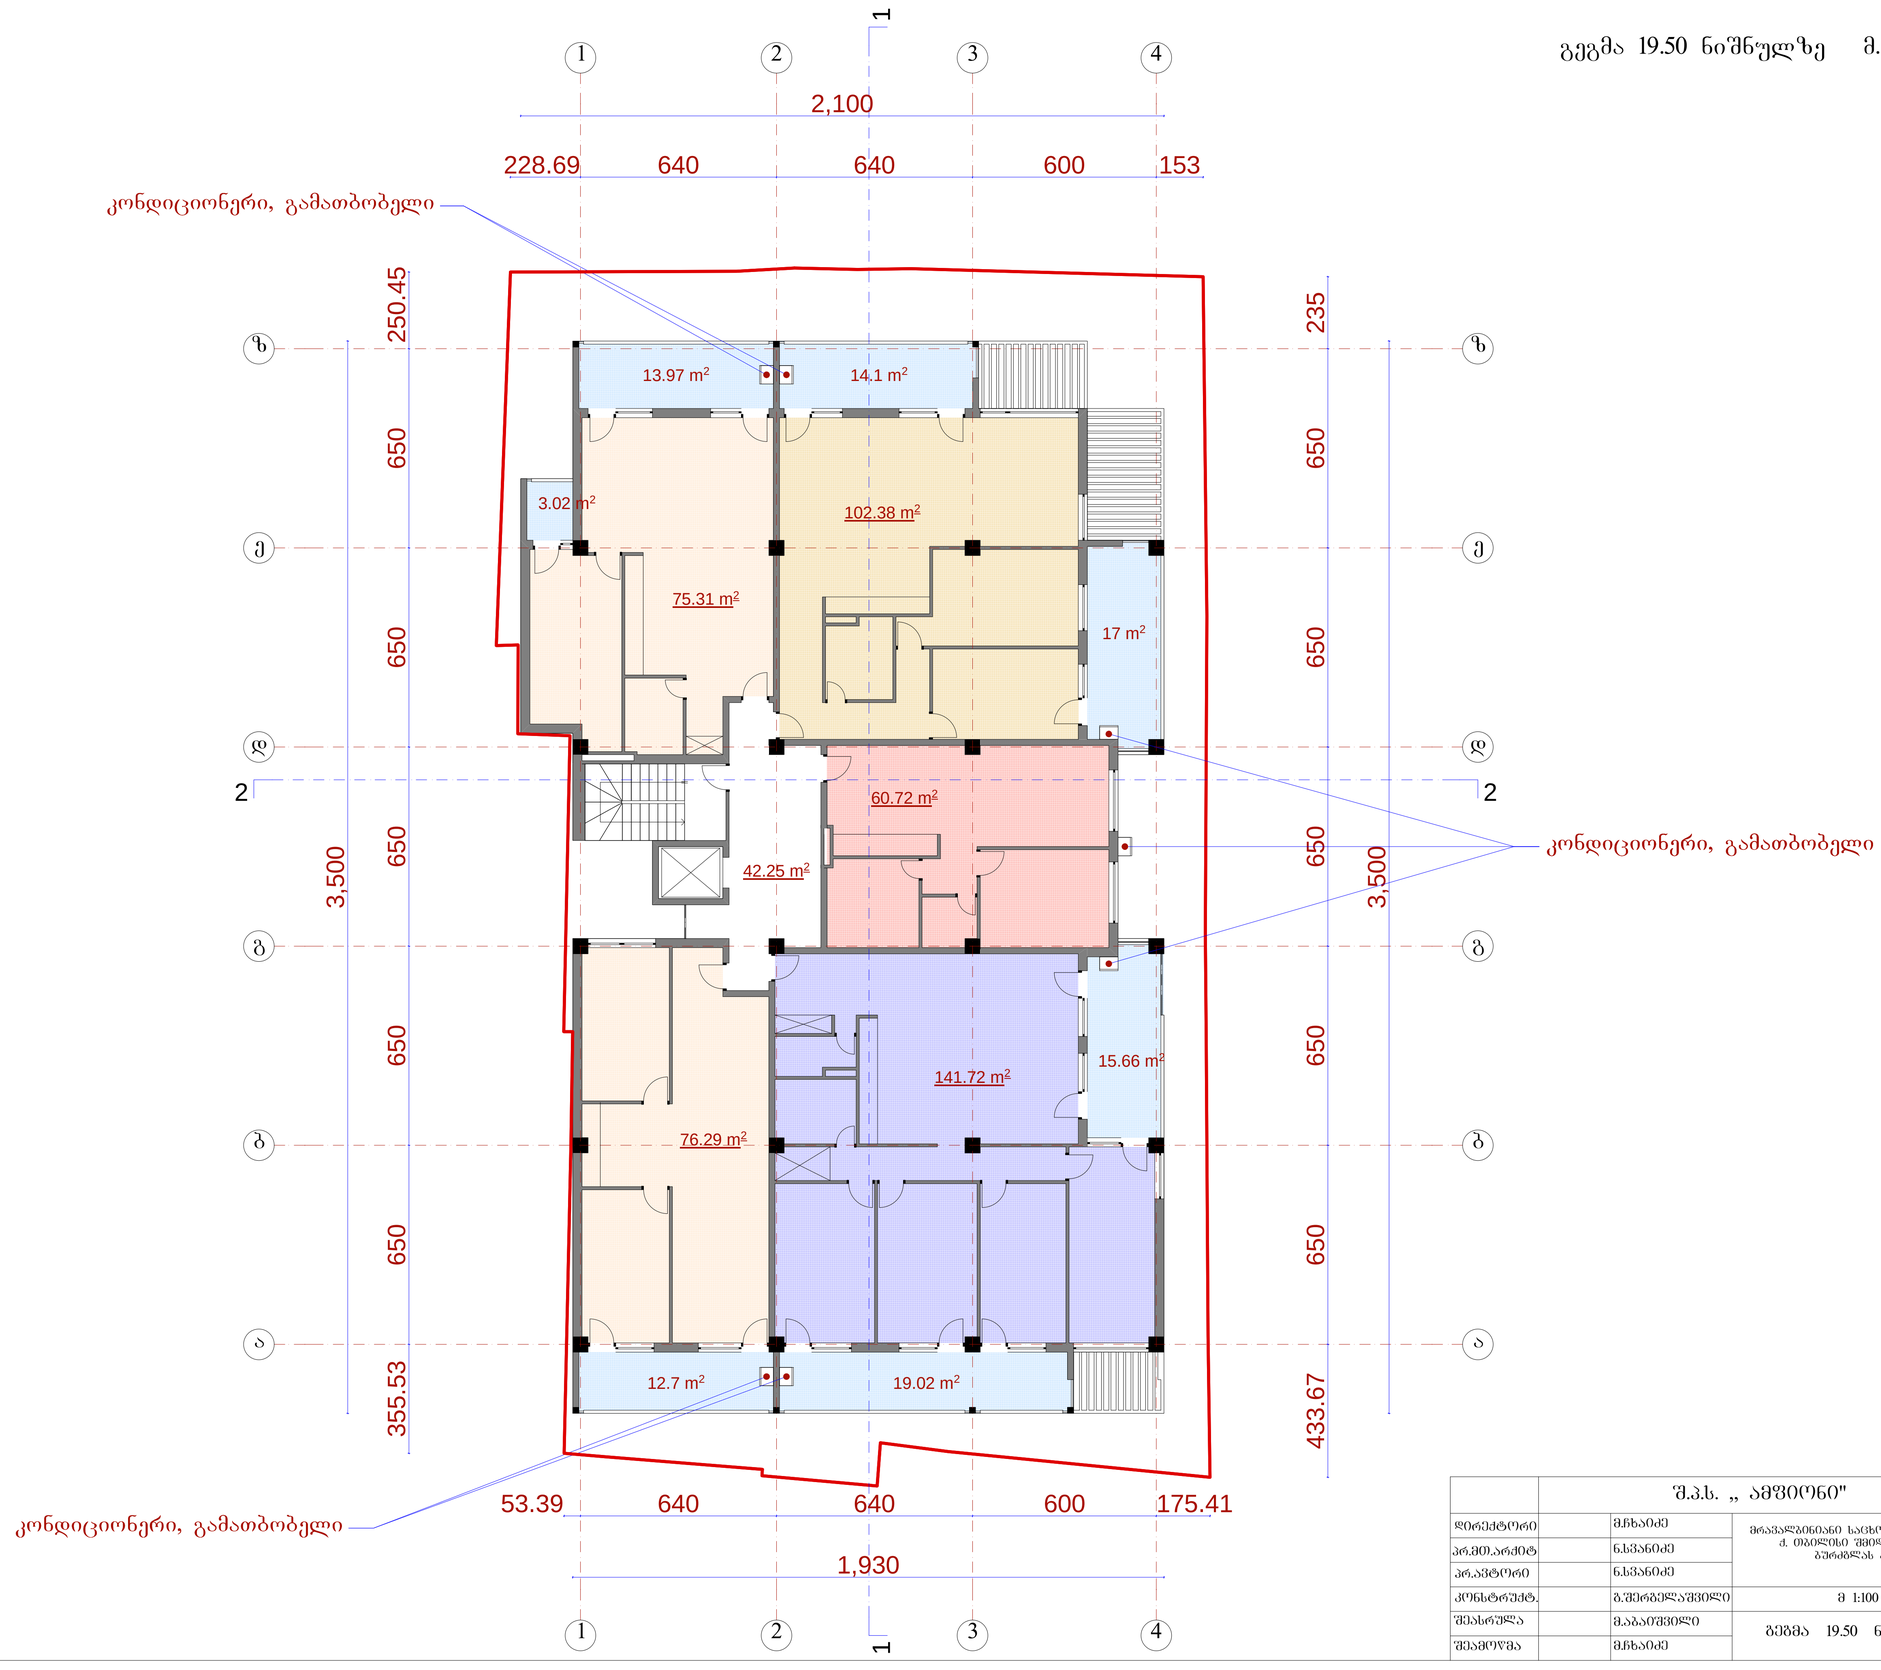

	შ.პ.ს. „ ამფიონი"				
დირექტორი		მ.ხახაიძე	მრავალბინიანი საცხოვრებელი სახლი ქ. თბილისი შმიდტის ქ. №22, ბაშოძლას ქ. №24		
არ.მთ.არქიტ		ნ.სპანიძე			
არ.ავტორი		ნ.სპანიძე			
კონსტრუქტ.		გ.შერგელაშვილი	მ 1:100	სტადიაშიფრი:	შეფარდ.
შესრულა		მ.აბაიშვილი	გეგმა 19.50 ნიშნულზე	არ.	
შეამოწმა		მ.ხახაიძე		დაკვეთა №	

გეგმა 22.80 ნიშნულზე მ.: 1:100

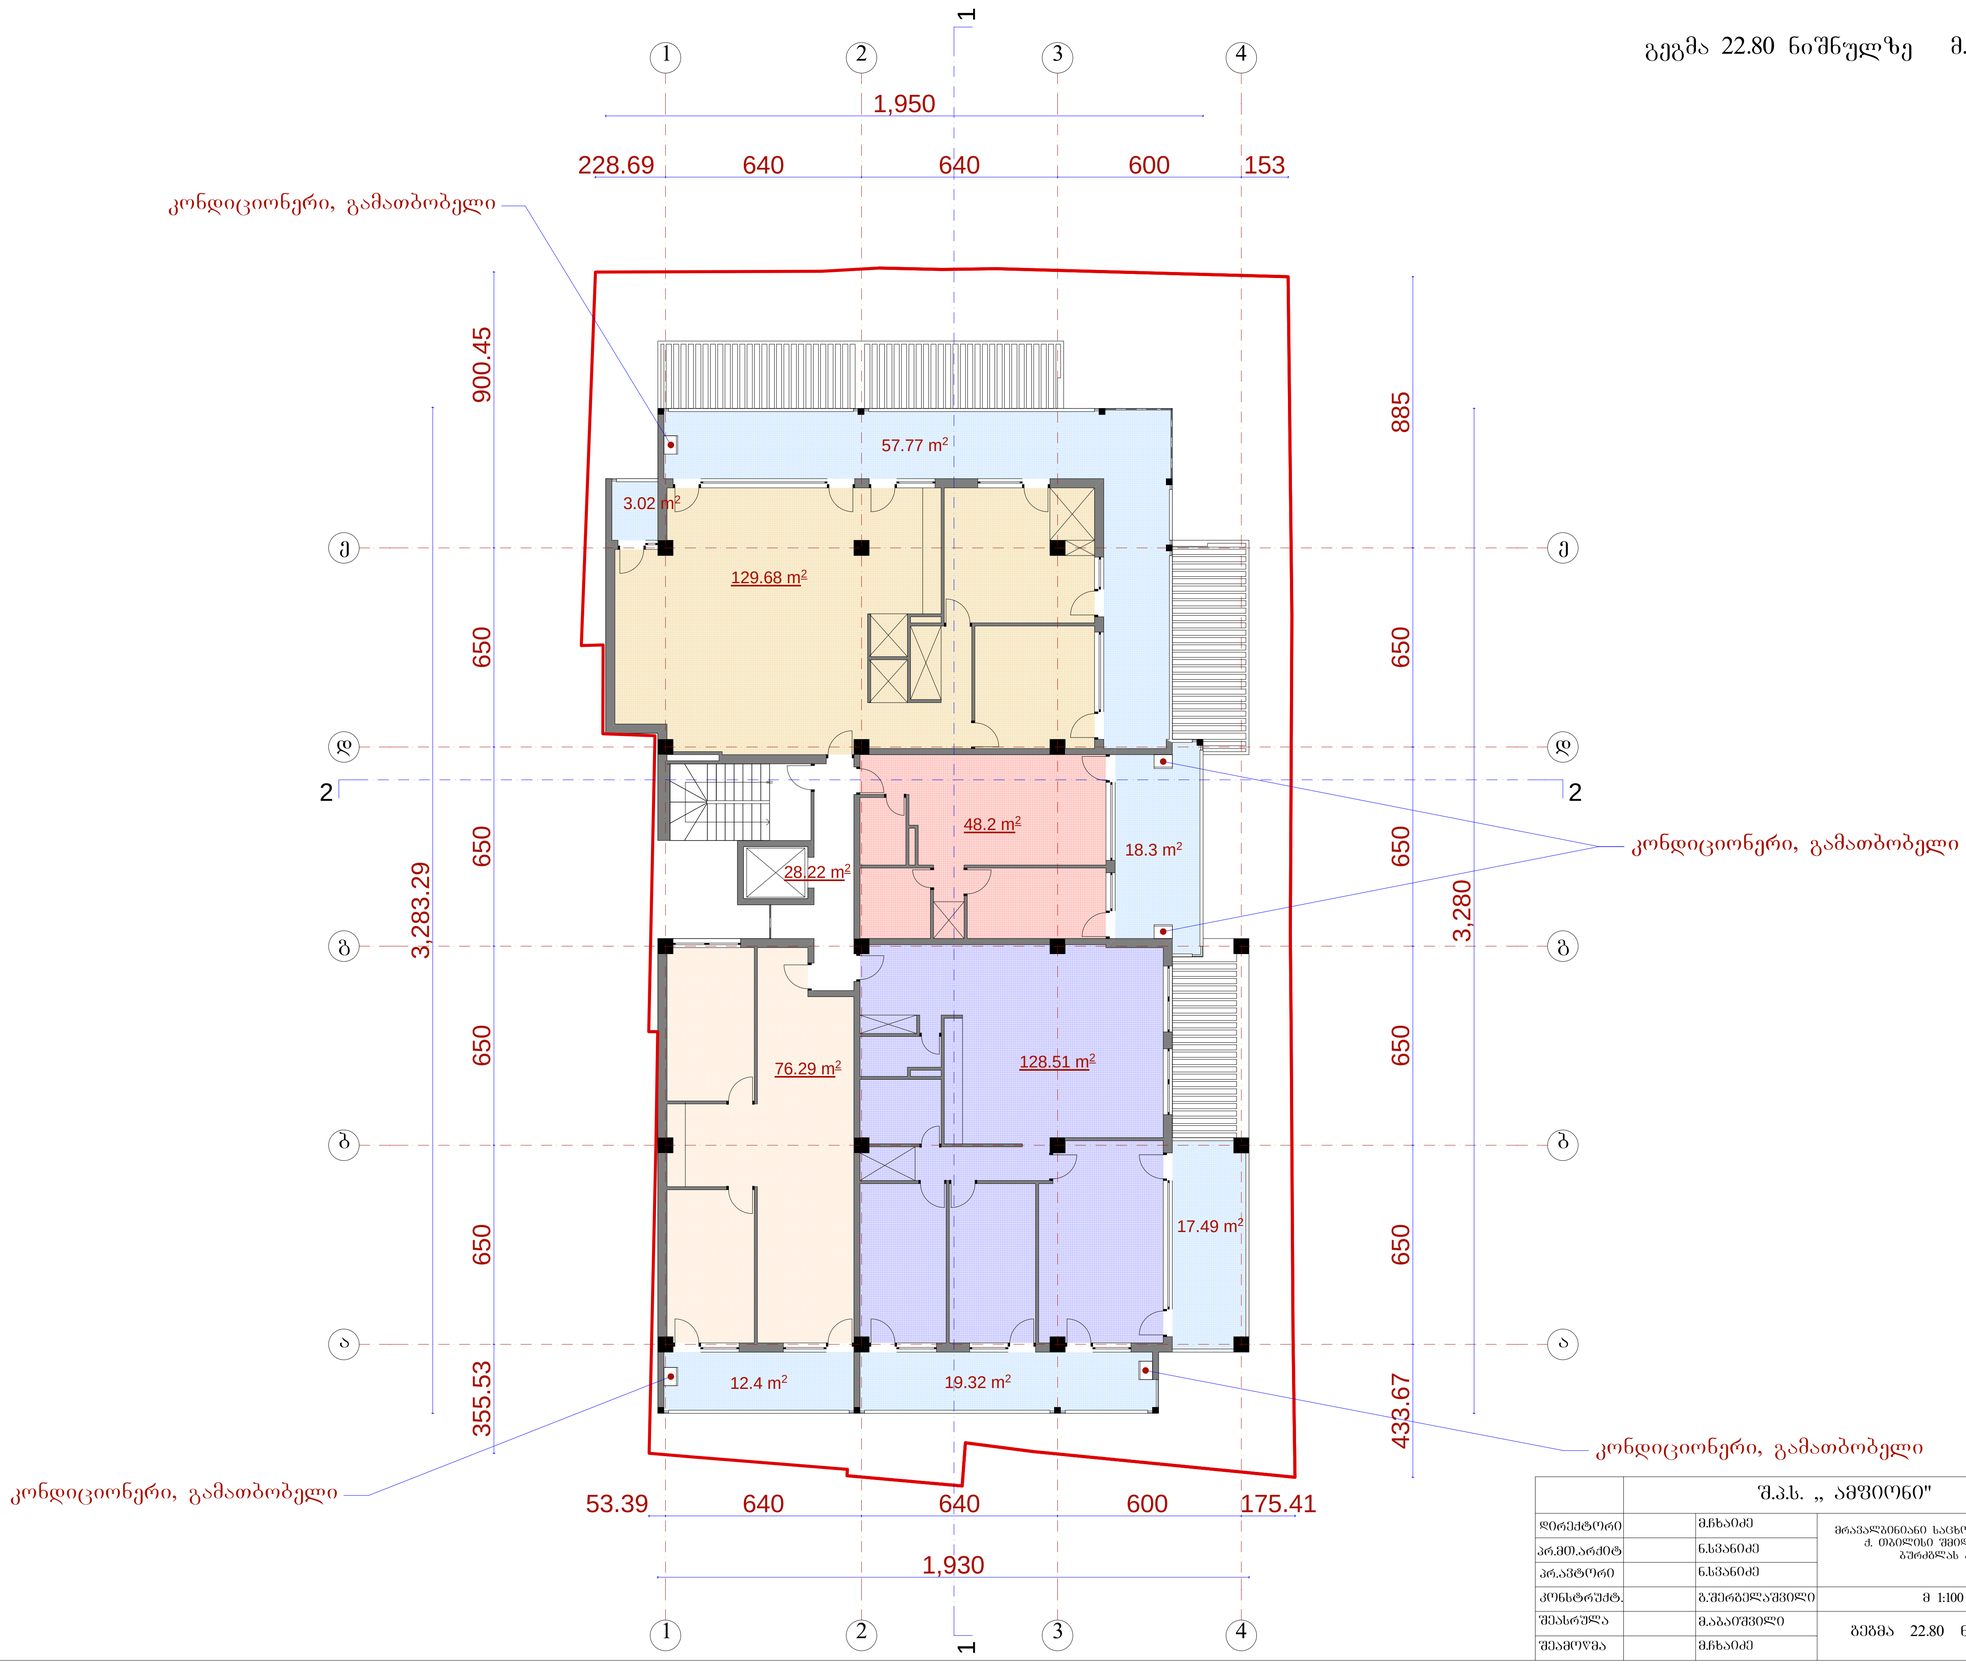

	შ.პ.ს. „ ამფიონი"				
დირექტორი		მ.ჩხაიძე	მრავალბინიანი საცხოვრებელი სახლი ქ. თბილისი შმიდტის ქ. №22, ბაშოძლას ქ. №24		
არ.მთ.არქიტ		ნ.სვანიძე			
არ.ავტორი		ნ.სვანიძე			
კონსტრუქტ.		გ.შერგელაშვილი	მ 1:100	სტადია	ფურცლ.
შესრულა		მ.აბაიშვილი	გეგმა 22.80 ნიშნულზე	არ.	
შეამოწმა		მ.ჩხაიძე		დაკვეთა №	

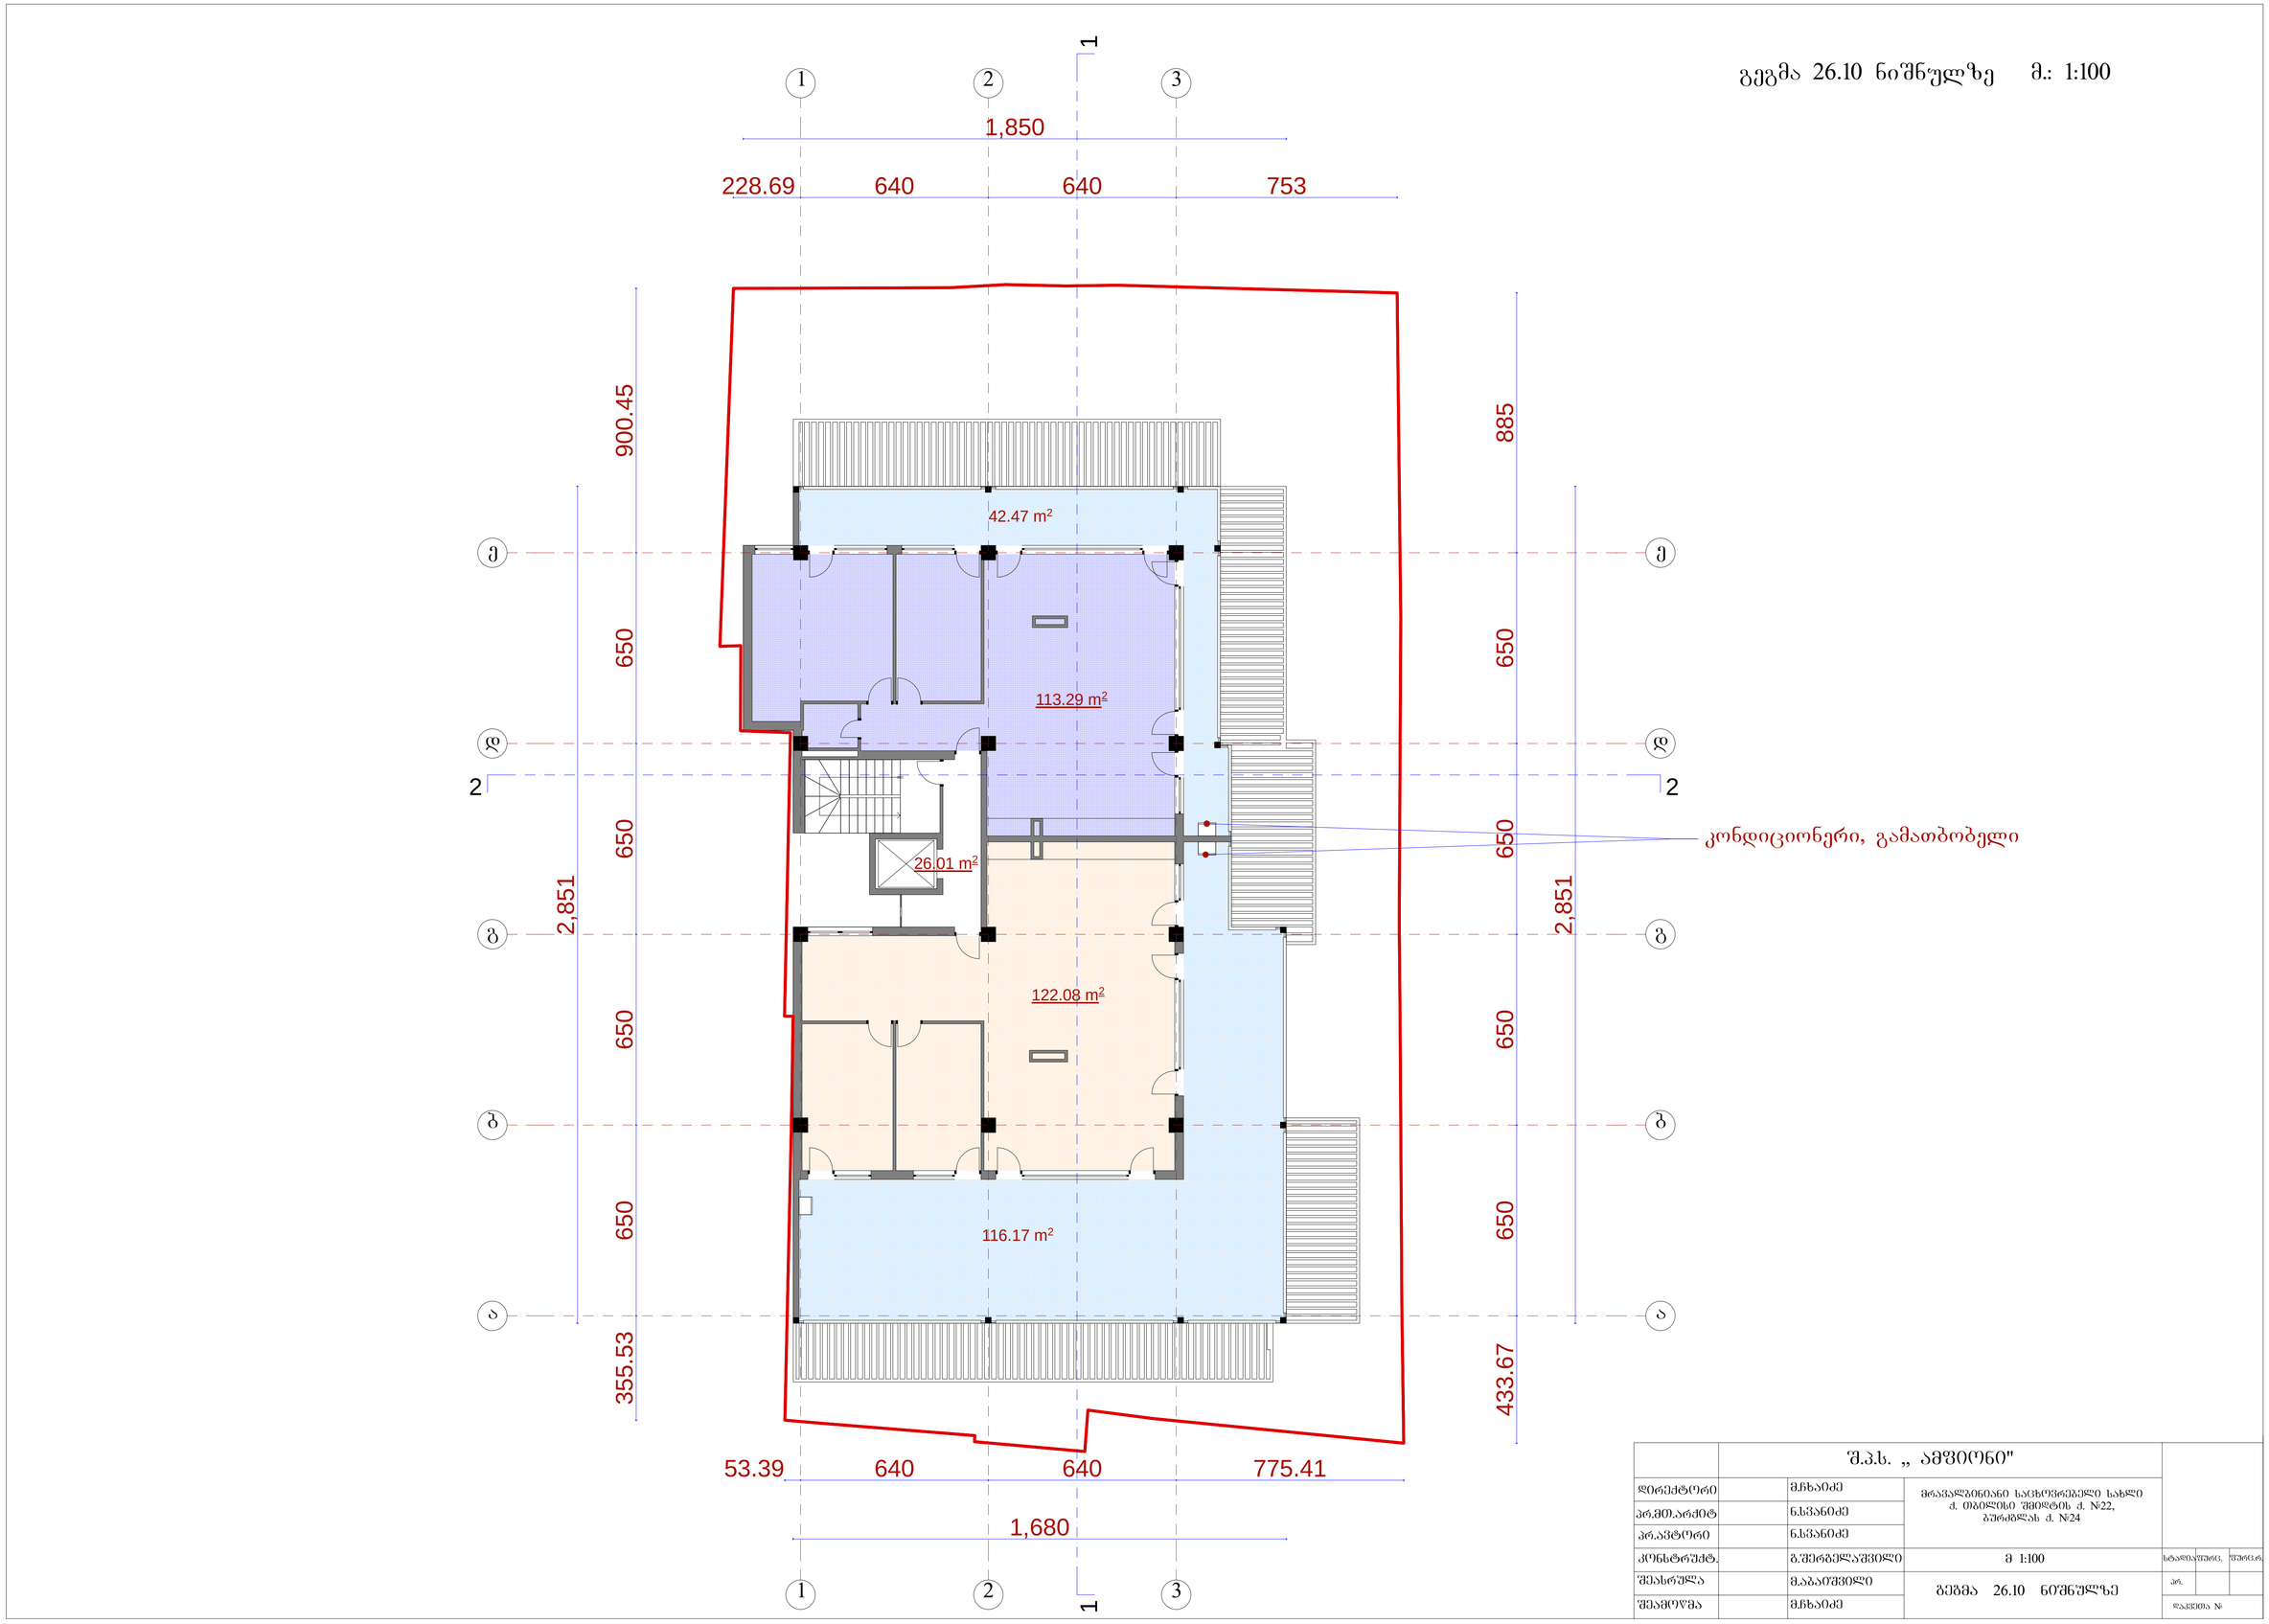

		შ.პ.ს. „ ამფიონი"				
დირექტორი		მ.ჩხაიძე	მრავალბინიანი საცხოვრებელი სახლი ქ. თბილისი შმიდტის ქ. №22, ბურძგლას ქ. №24			
პრ.მთ.არქიტ		ნ.სვანიძე				
პრ.ავტორი		ნ.სვანიძე				
კონსტრუქტ.		გ.შერგელაშვილი	მ 1:100	სტადია	შურცა.	შურცარ.
შეასრულა		მ.აბაიშვილი	გეგმა 26.10 ნიშნულზე	პრ.		
შეამოწმა		მ.ჩხაიძე		დაკვეთა №		

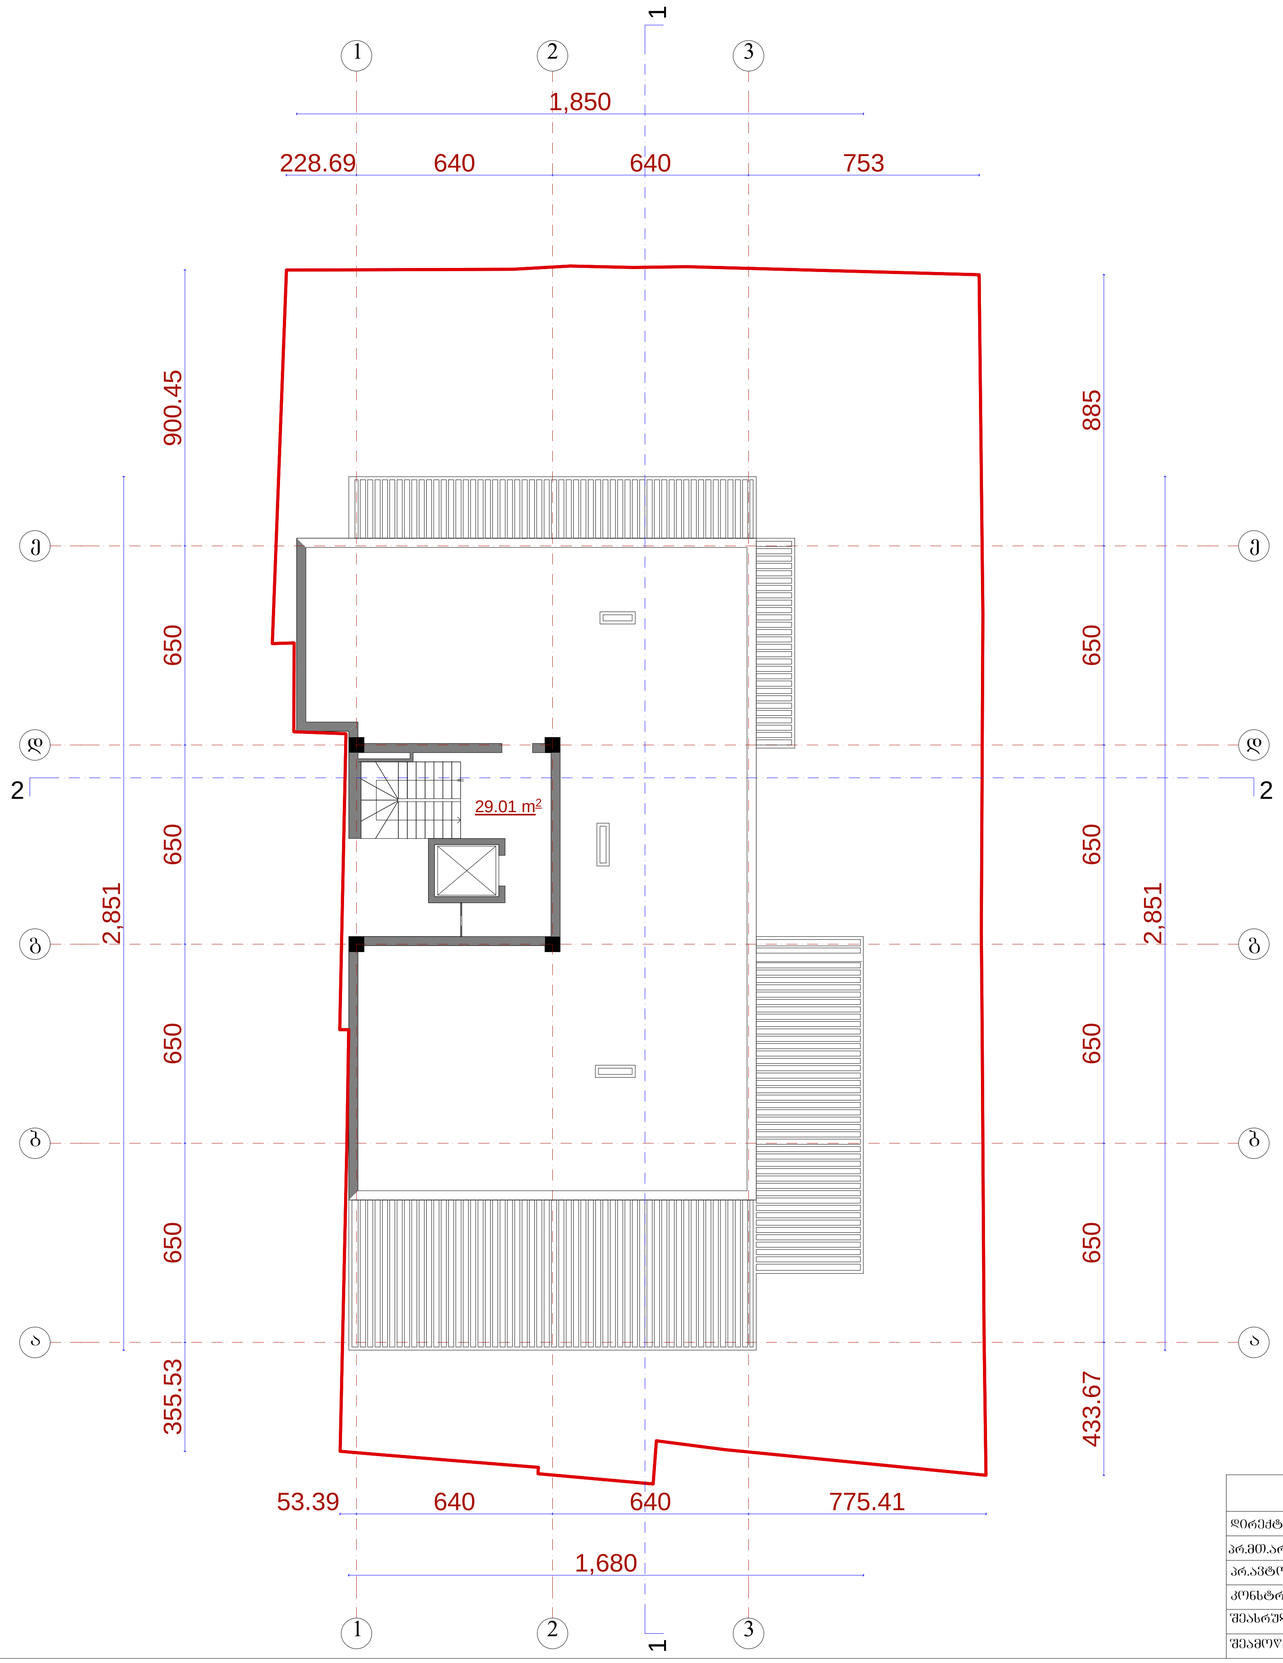

გეგმა 29.40 ნიშნულზე მ.: 1:100

		შ.პ.ს. „ ამფიონი"				
დირექტორი		მ.ჩხაიძე	მრავალბინიანი საცხოვრებელი სახლი ქ. თბილისი შმიდტის ქ. №22, ბურძგლას ქ. №24			
პრ.მთ.არქიტ		ნ.სვანიძე				
პრ.ავტორი		ნ.სვანიძე				
კონსტრუქტ.		ბ.შერბელაშვილი	მ 1:100	სტადია	შურც.	შურც.რ.
შეასრულა		მ.აბაიშვილი	გეგმა 29.40 ნიშნულზე	პრ.		
შეამოწმა		მ.ჩხაიძე		დაკვეთა №		

სახურავის გეგმა მ.: 1:100

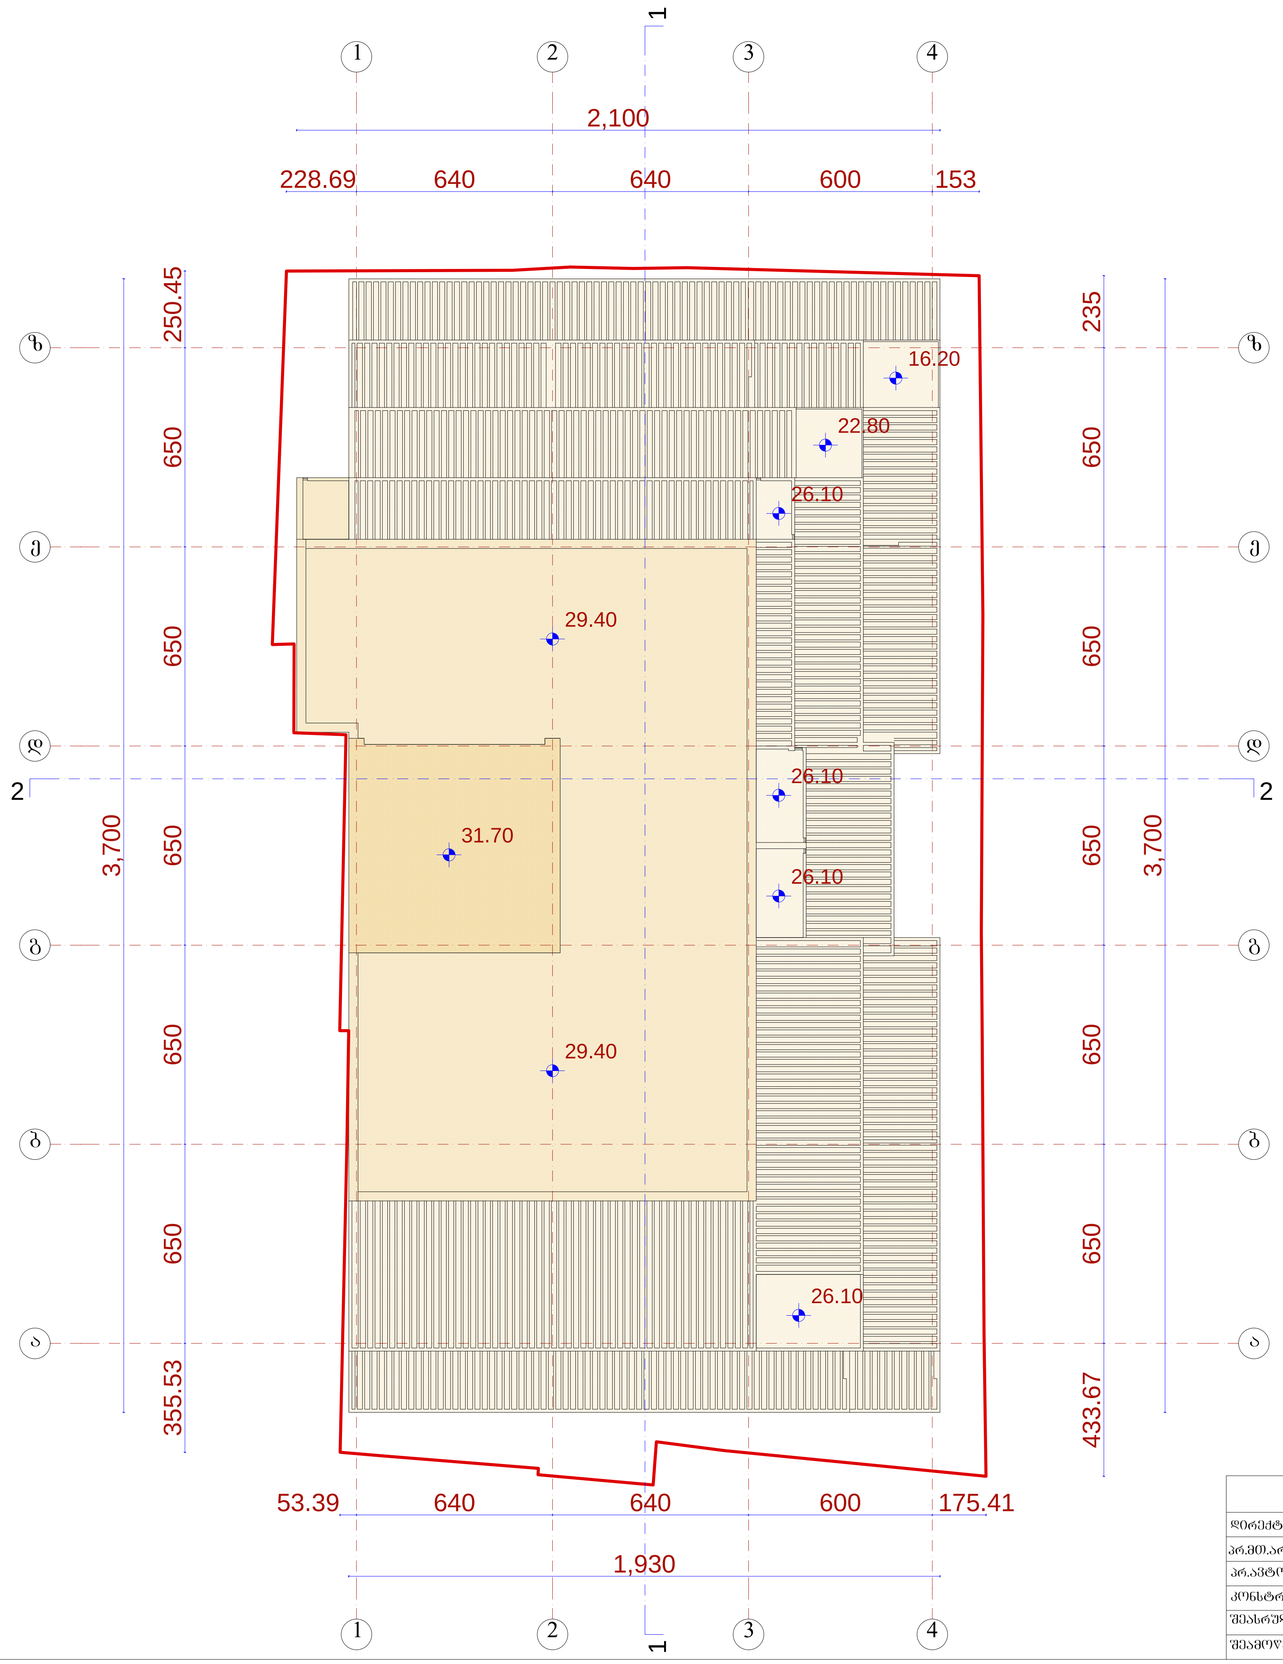

		შ.პ.ს. „ ამფიონი"				
დირექტორი		მ.ჩხაიძე	მრავალბინიანი საცხოვრებელი სახლი ქ. თბილისი შმიდტის ქ. №22, ბურძგლას ქ. №24			
პრ.მთ.არქიტ		ნ.სვანიძე				
პრ.ავტორი		ნ.სვანიძე				
კონსტრუქტ.		ბ.შერბელაშვილი	მ 1:100	სტადია	შურც.	შურც.რ.
შეასრულა		მ.აბაიშვილი	სახურავის გეგმა	პრ.		
შეამოწმა		მ.ჩხაიძე		დაკვეთა №		