
სარდაფის გეგმა
ნიშნ. -7.29 მ 1:100

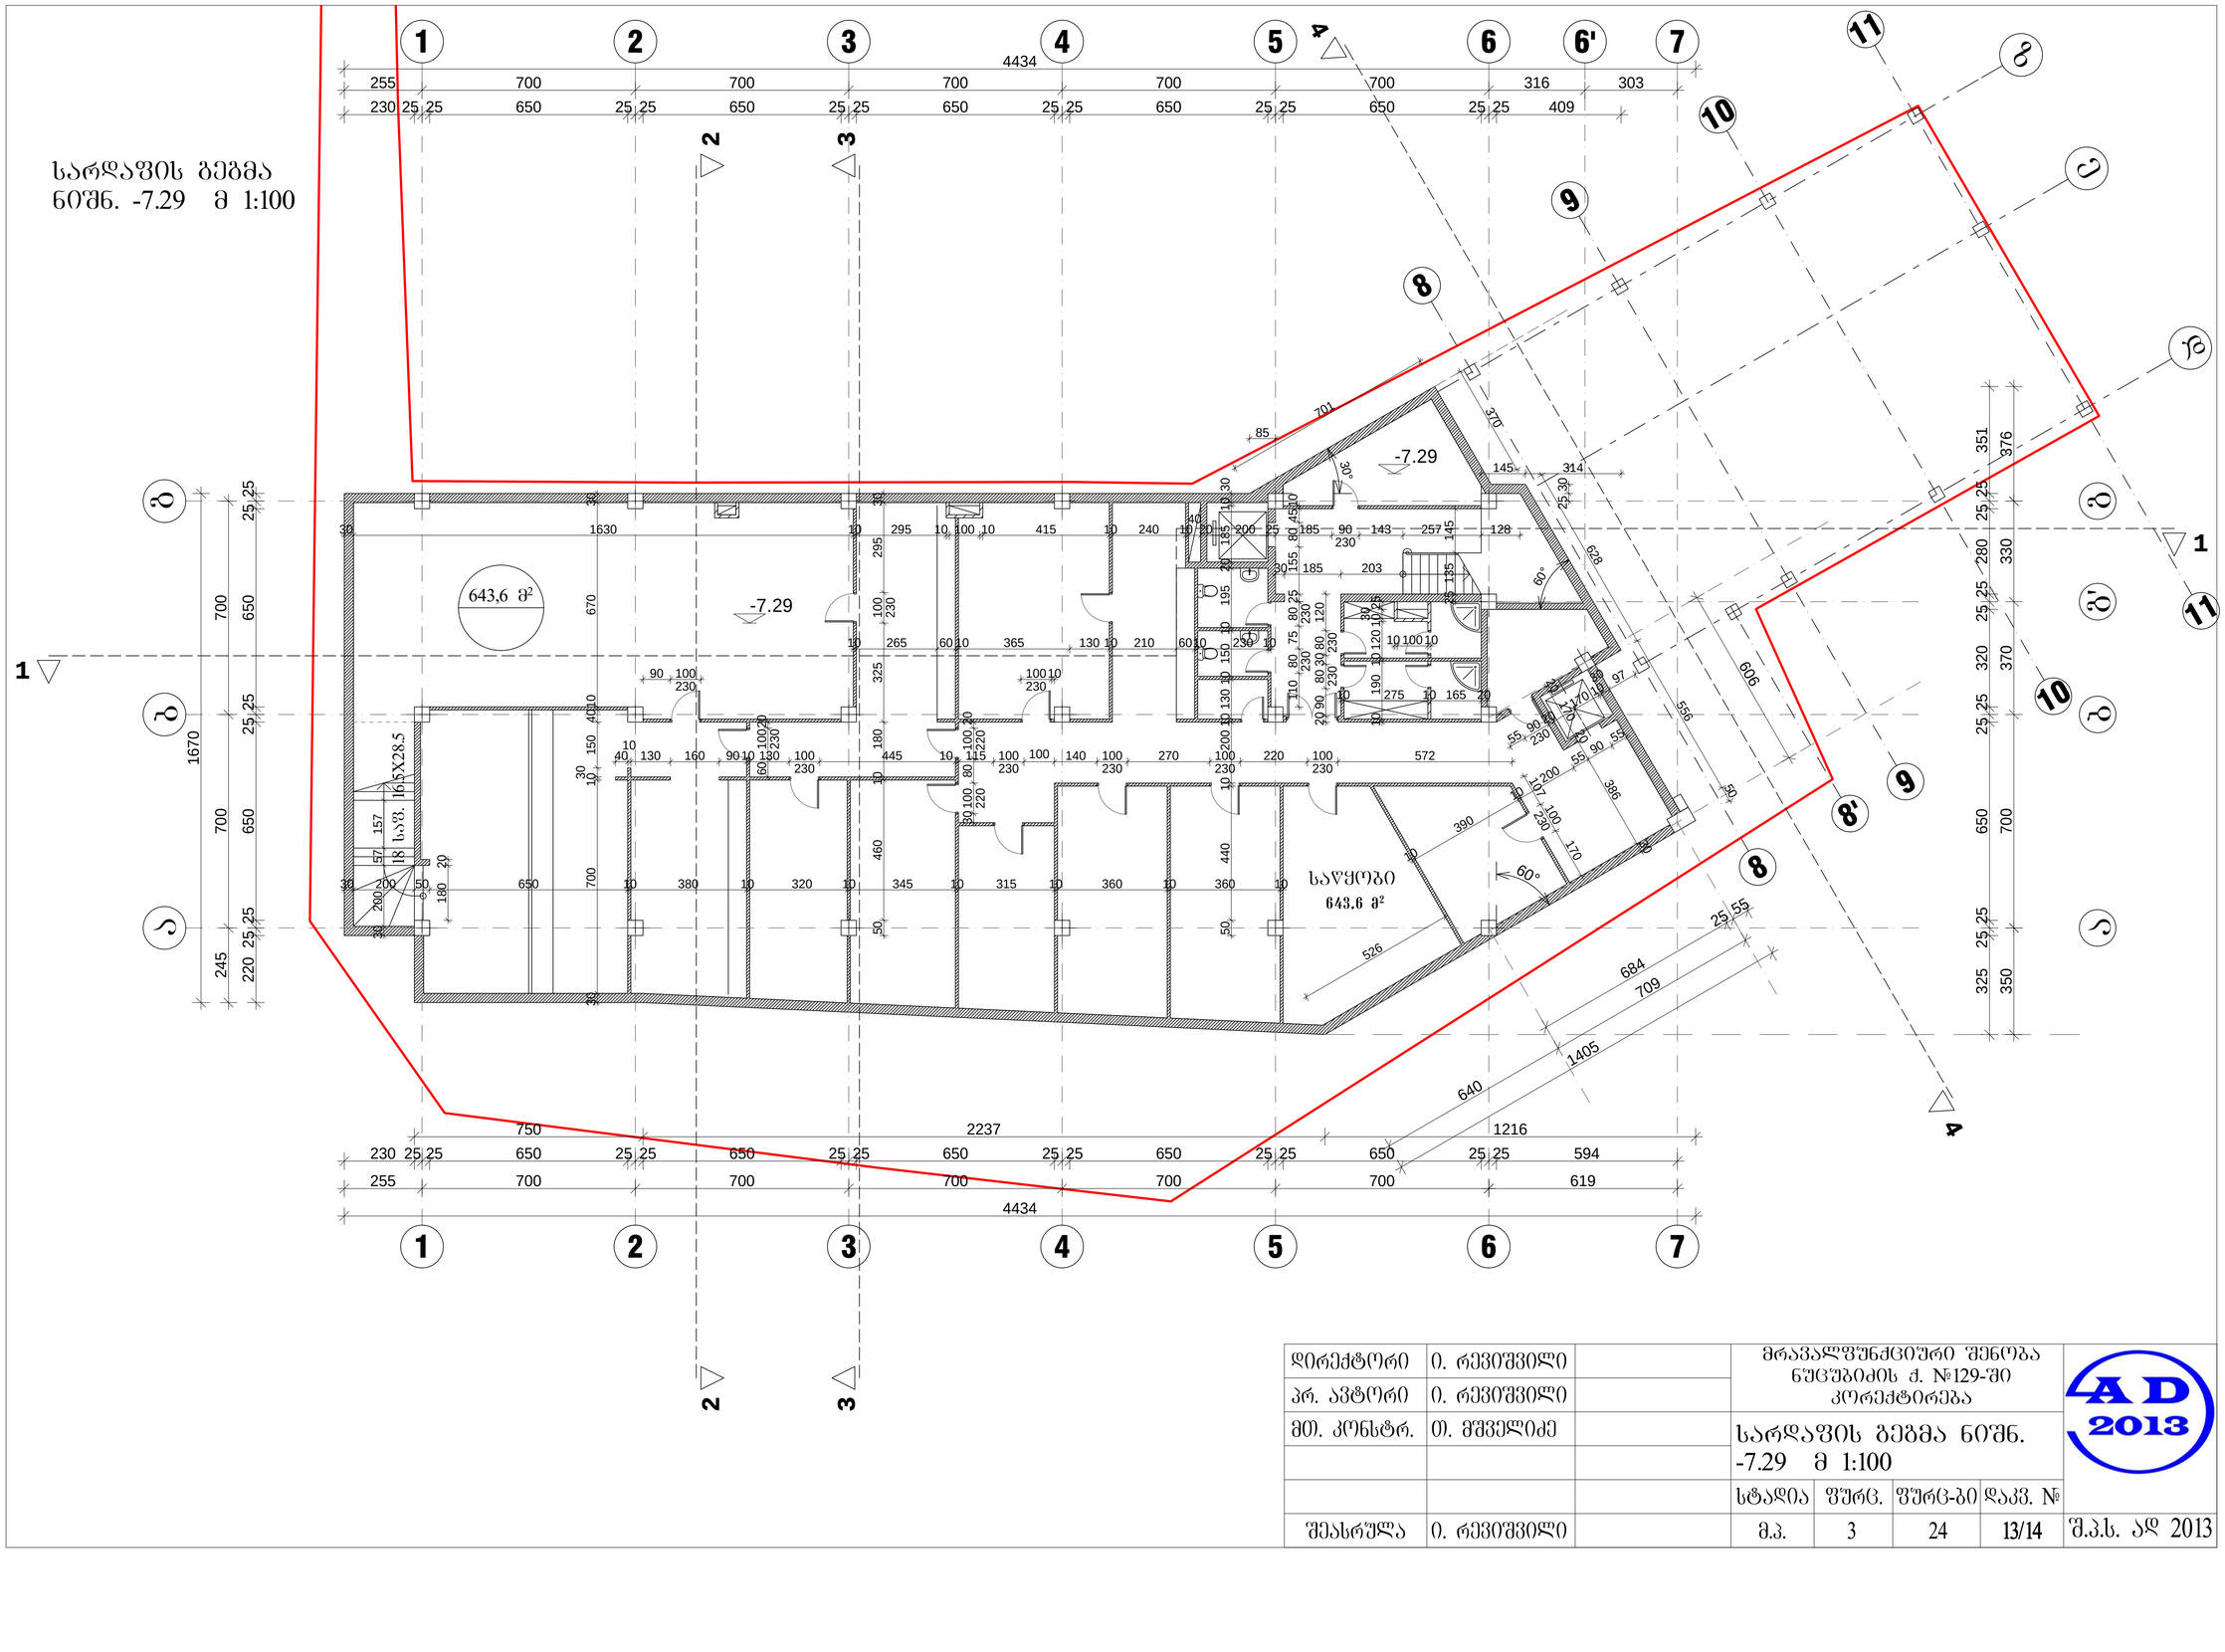

დირექტორი	ი. რევიშვილი		მრავალფუნქციური შენობა ნუცუბიძის ქ. №129-ში კორექტირება				AD 2013
პრ. ავტორი	ი. რევიშვილი						
მთ. კონსტრ.	თ. მშველიძე		სარდაფის გეგმა ნიშნ. -7.29 მ 1:100				
			სტადია	ფურც.	ფურც-ბი	დაკვ. №	
შეასრულა	ი. რევიშვილი		მ.პ.	3	24	13/14	შ.პ.ს. აღ 2013

ნახევარსარდაფის
გეგმა ნიშნ. -4.29
მ 1:100

კომერციული
ფართობი

-4.29/510.54/

615.0 მ²

ავტოფარეხი
196,8 მ²

-5.79

-3.14

ტროტუარი


წვიმის წყლის
მიმღები ცხაური

საწვიმარი მილი

საწვიმარი
მილი


დირექტორი	ი. რევიშვილი		მრავალფუნქციური შენობა ნუცუბიძის ქ. №129-ში კორექტირება				AD 2013
პრ. ავტორი	ი. რევიშვილი						
მთ. კონსტრ.	თ. მშველიძე		ნახევარსარდაფის გეგმა ნიშნ. -4.29 მ 1:100				
				სტადია	ფურც.	ფურც-ბი	დაკვ. №
შეასრულა	ი. რევიშვილი			მ.პ.	4	24	13/14
							შ.პ.ს. აღ 2013

პირველი სართ.
გეგმა ნიშნ.
±0.00 /514.83/
მ 1:100

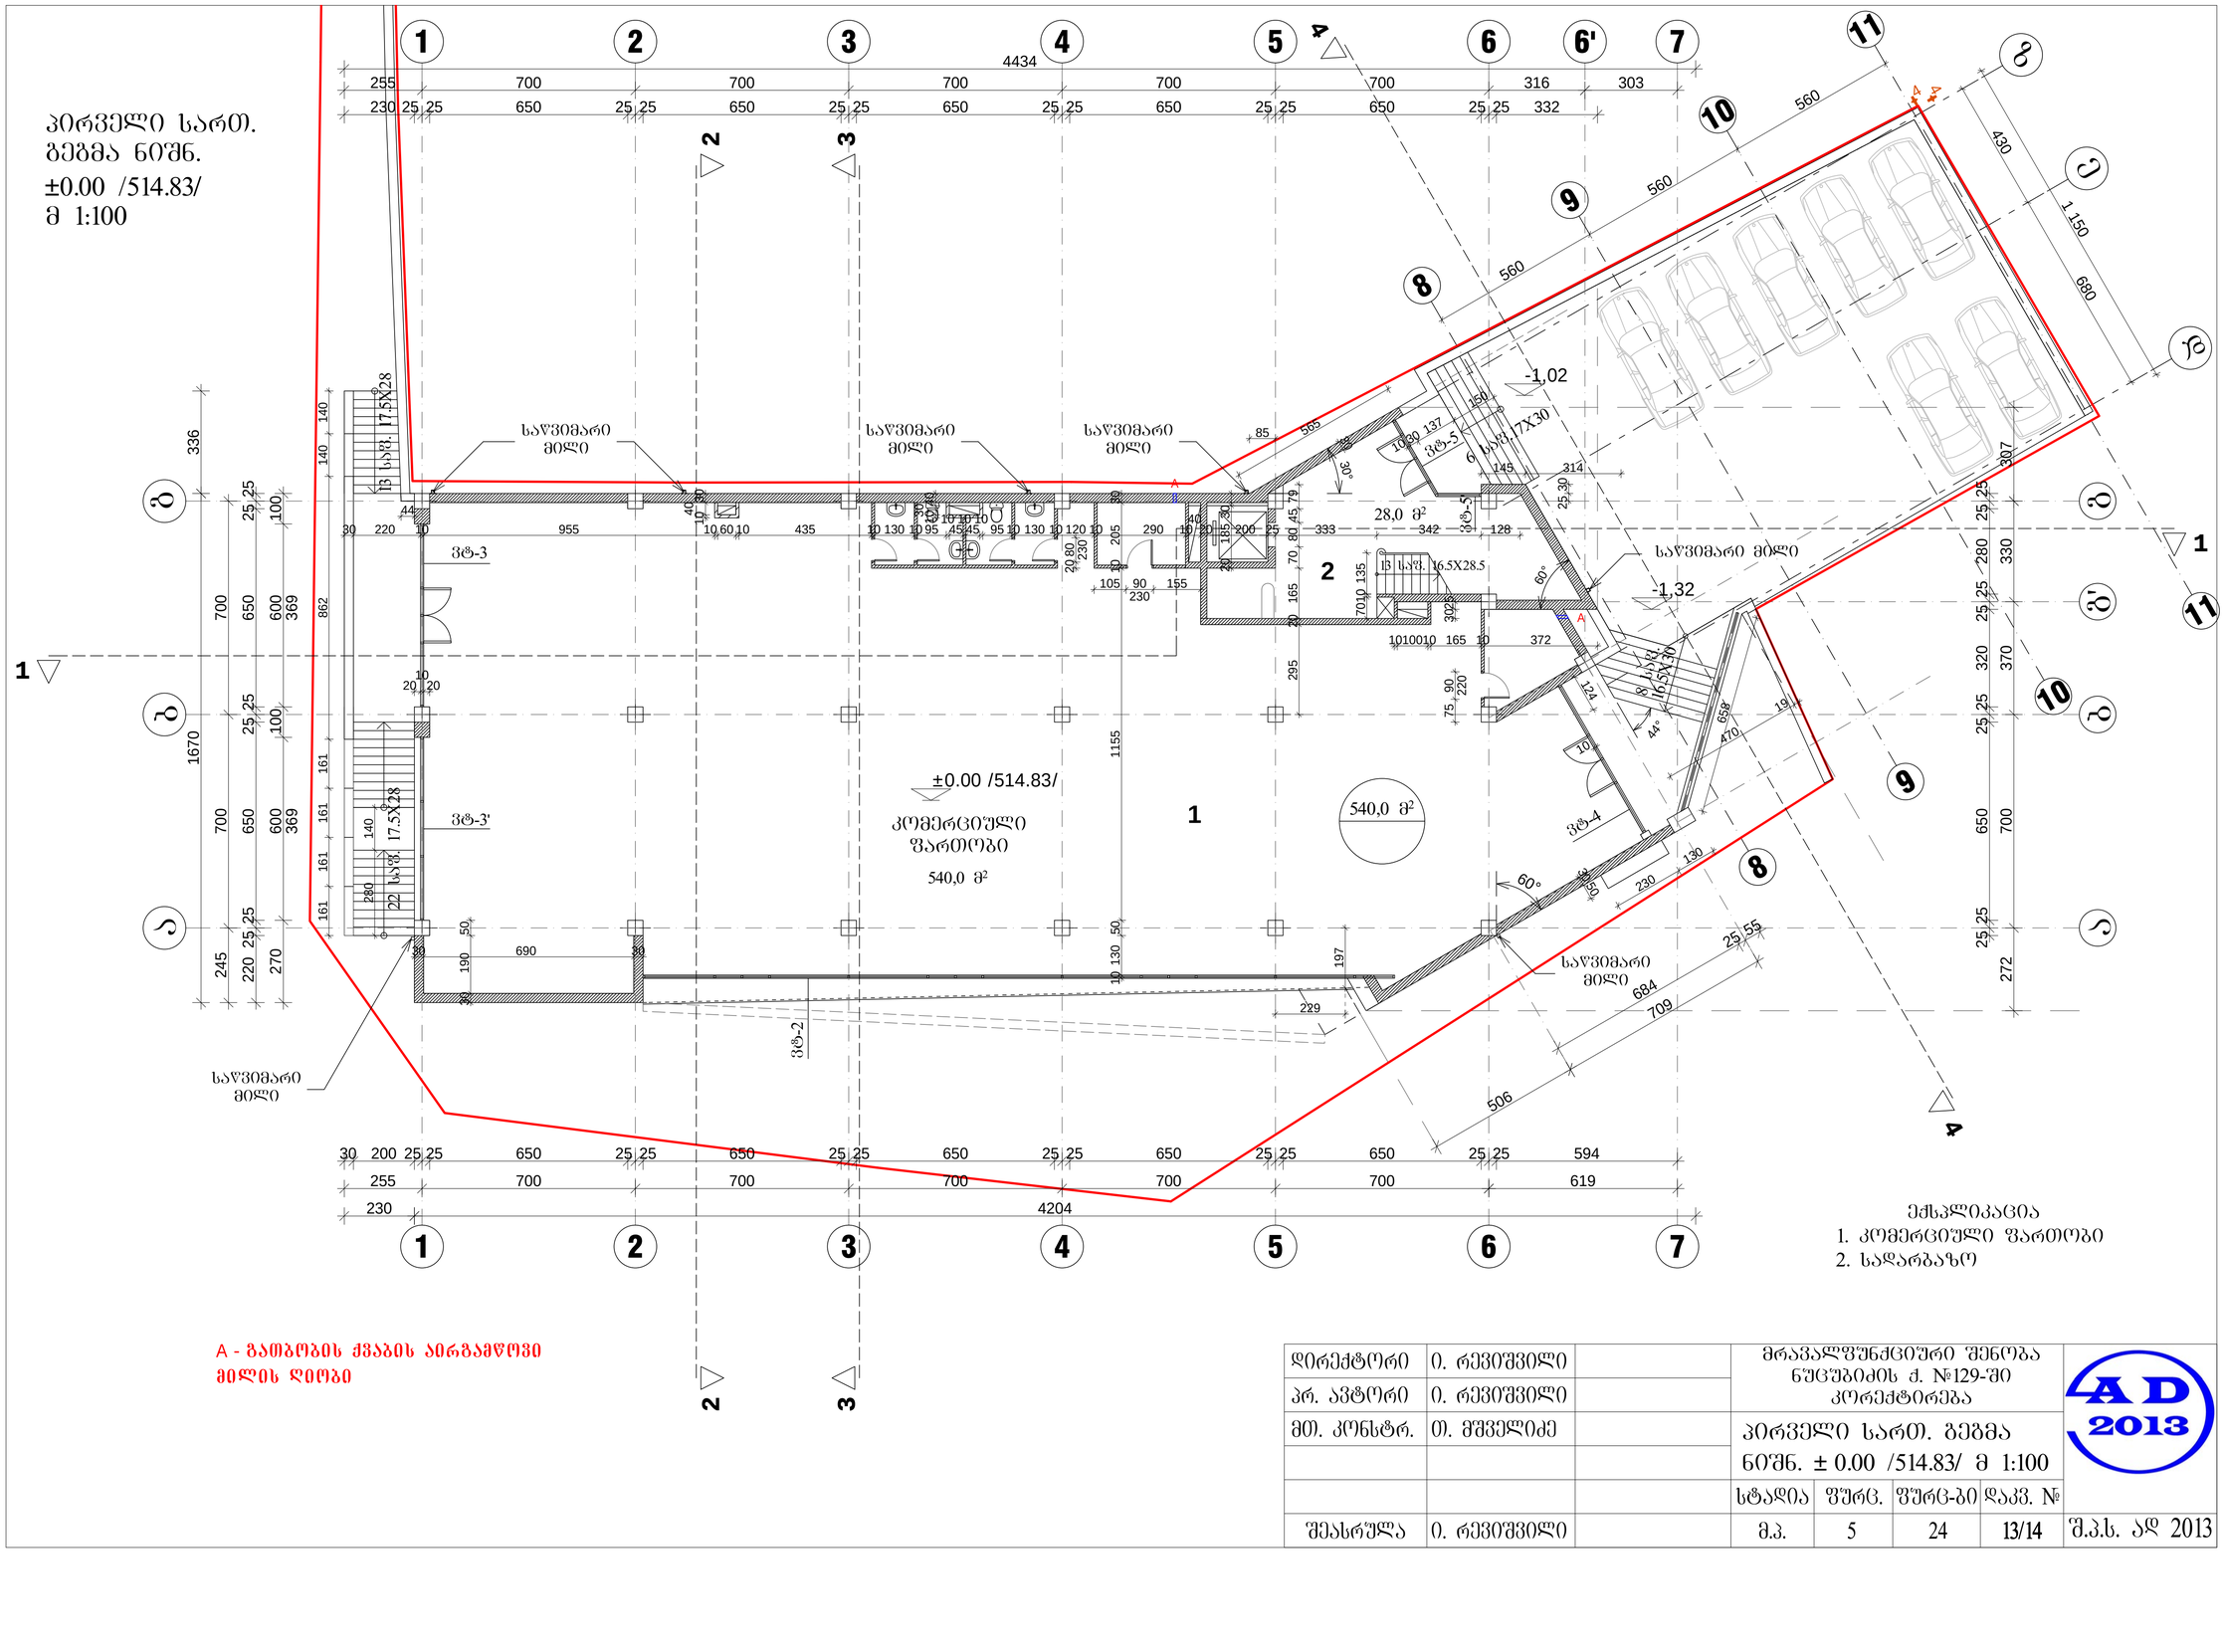

დირექტორი	ი. რევიშვილი		მრავალფუნქციური შენობა ნუცუბიძის ქ. №129-ში კორექტირება				AD 2013
პრ. ავტორი	ი. რევიშვილი						
მთ. კონსტრ.	თ. მშველიძე		პირველი სართ. გეგმა ნიშნ. ± 0.00 /514.83/ მ 1:100				
			სტადია	შურც.	შურც-ბი	დაკვ. №	
შეასრულა	ი. რევიშვილი		მ.პ.	5	24	13/14	შ.პ.ს. ად 2013

მეორე სართ. გეგმა
ნიშნ. 4.29 მ 1:100

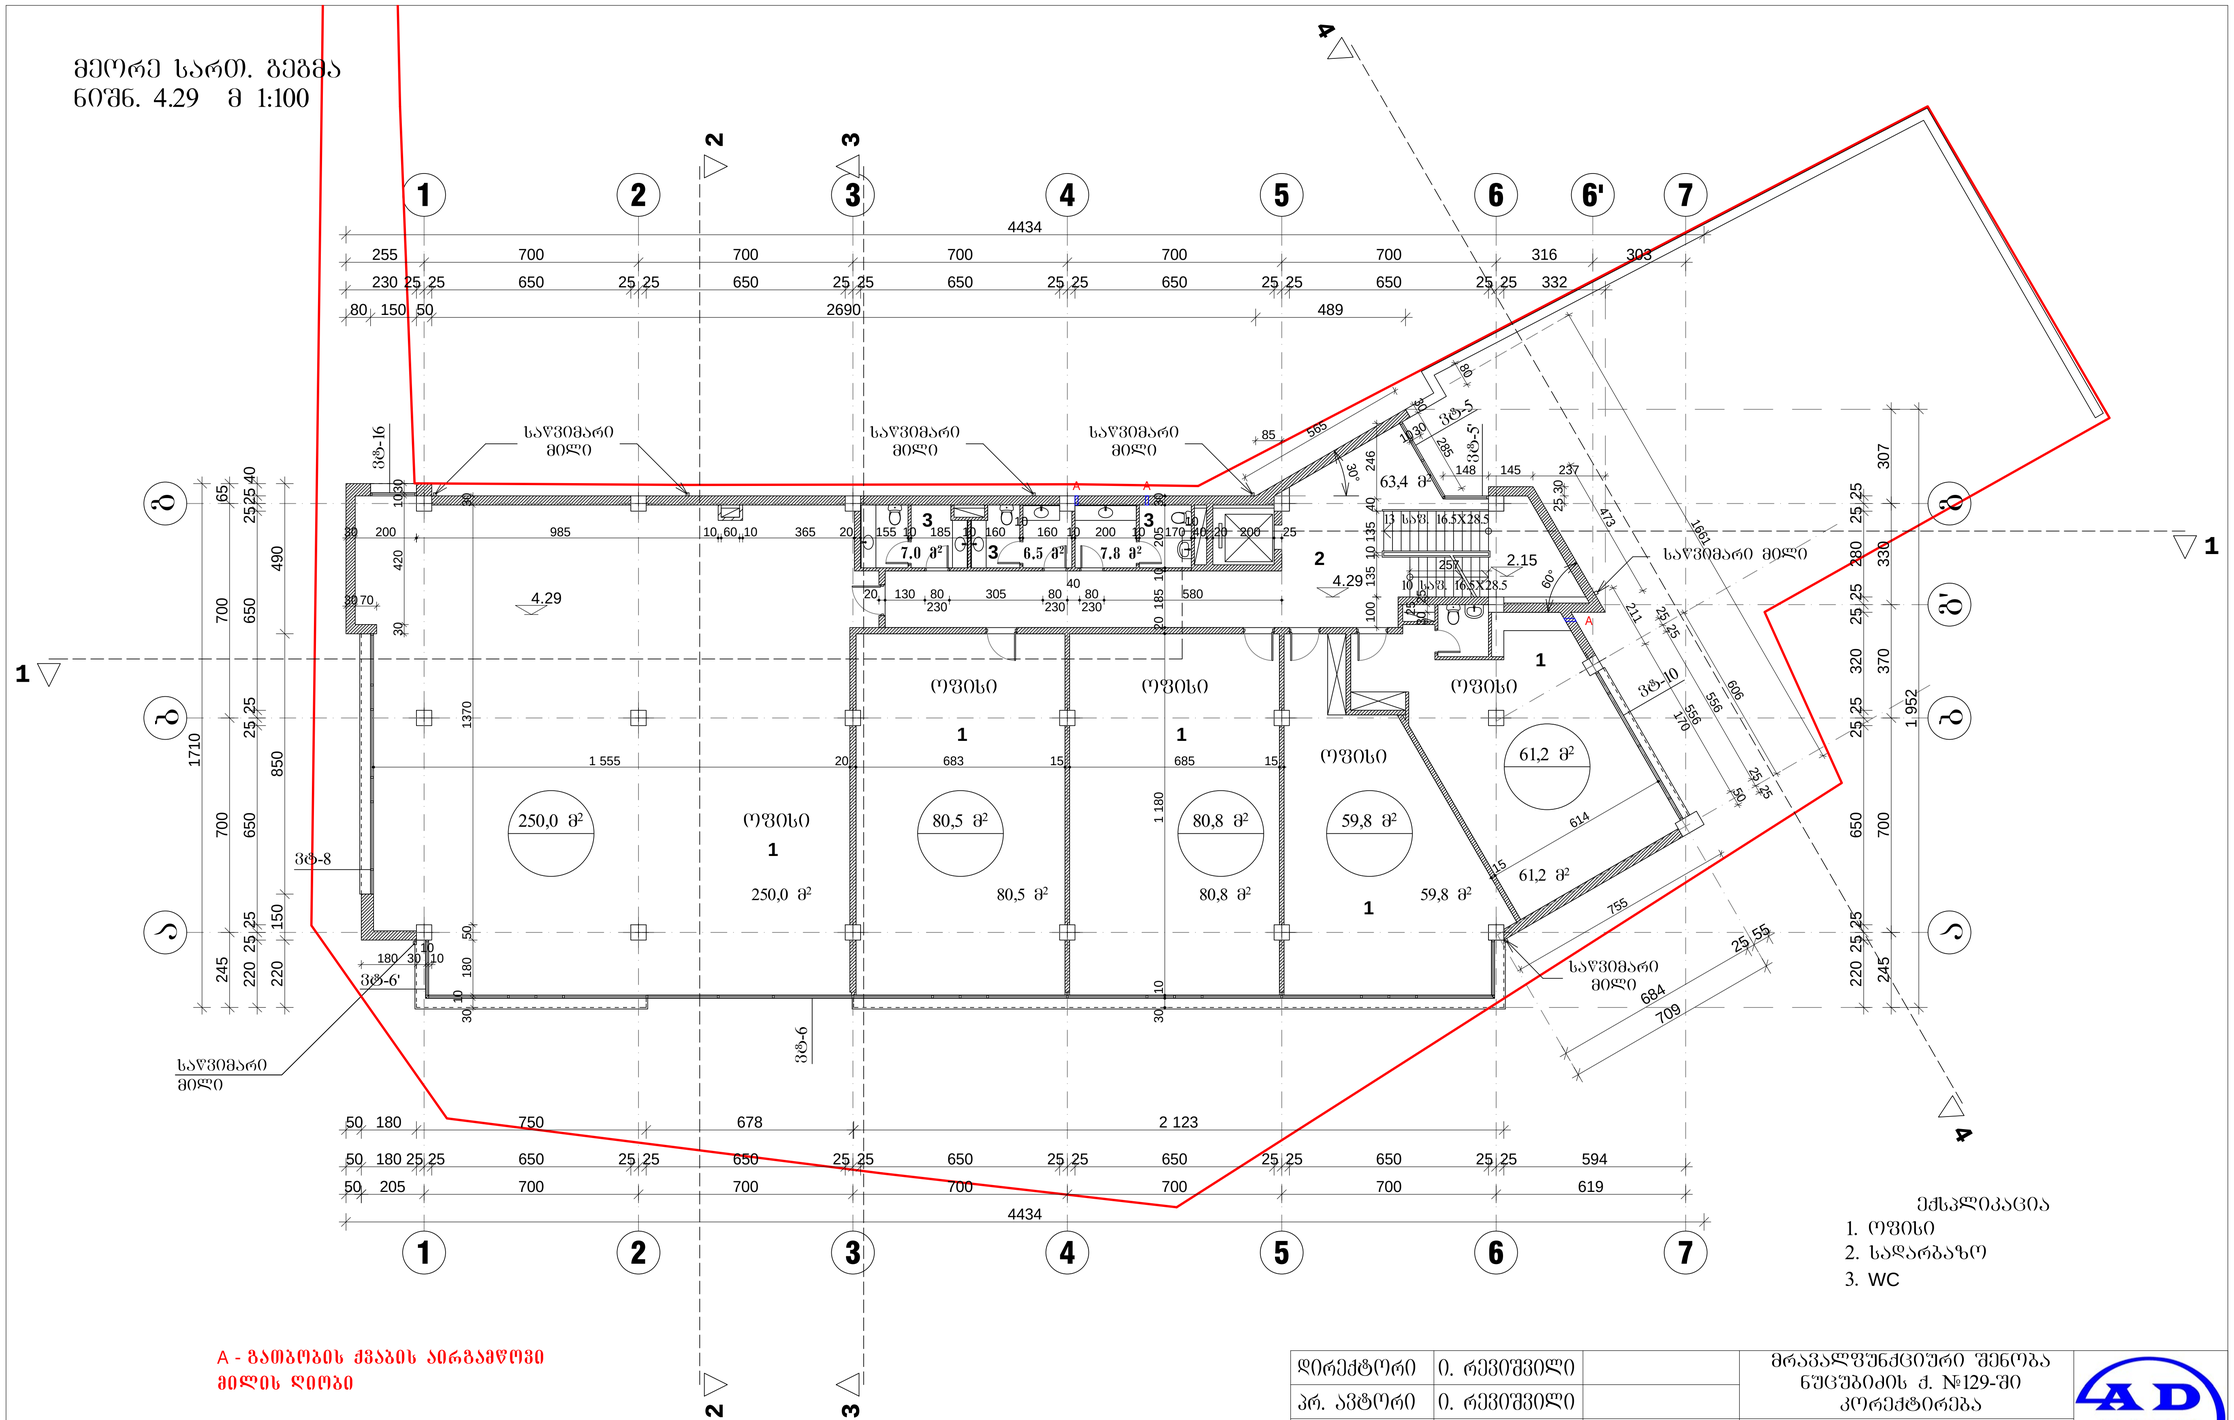

A - გამბობის ქვაბის აირგამწოვი მილის ღიობი


დირექტორი	ი. რევიშვილი		მრავალფუნქციური შენობა ნუცუბიძის ქ. №129-ში კორექტირება				AD 2013
პრ. ავტორი	ი. რევიშვილი						
მთ. კონსტრ.	თ. მშველიძე		მეორე სართ. გეგმა ნიშნ. 4.29 მ 1:100				
			სტადია	ფურც.	ფურც-ბი	დაკვ. №	
შეასრულა	ი. რევიშვილი		მ.პ.	6	24	13/14	შ.პ.ს. ად 2013

მესამე სართ. გეგმა
ნიშნ. 7.59 მ 1:100

A - გათბობის ქვაბის აირგამწოვი მილის ღიობი

დირექტორი	ი. რევიშვილი		მრავალფუნქციური შენობა ნუცუბიძის ქ. №129-ში კორექტირება				AD 2013
პრ. ავტორი	ი. რევიშვილი						
მთ. კონსტრ.	თ. მშველიძე		მესამე სართ. გეგმა ნიშნ. 7.59 მ 1:100				
			სტადია	ფურც.	ფურც-ბი	დაკვ. №	
შეასრულა	ი. რევიშვილი		მ.პ.	7	24	13/14	შ.პ.ს. ად 2013

მეოთხე სართ. გეგმა
ნიშნ. 10.89 მ 1:100

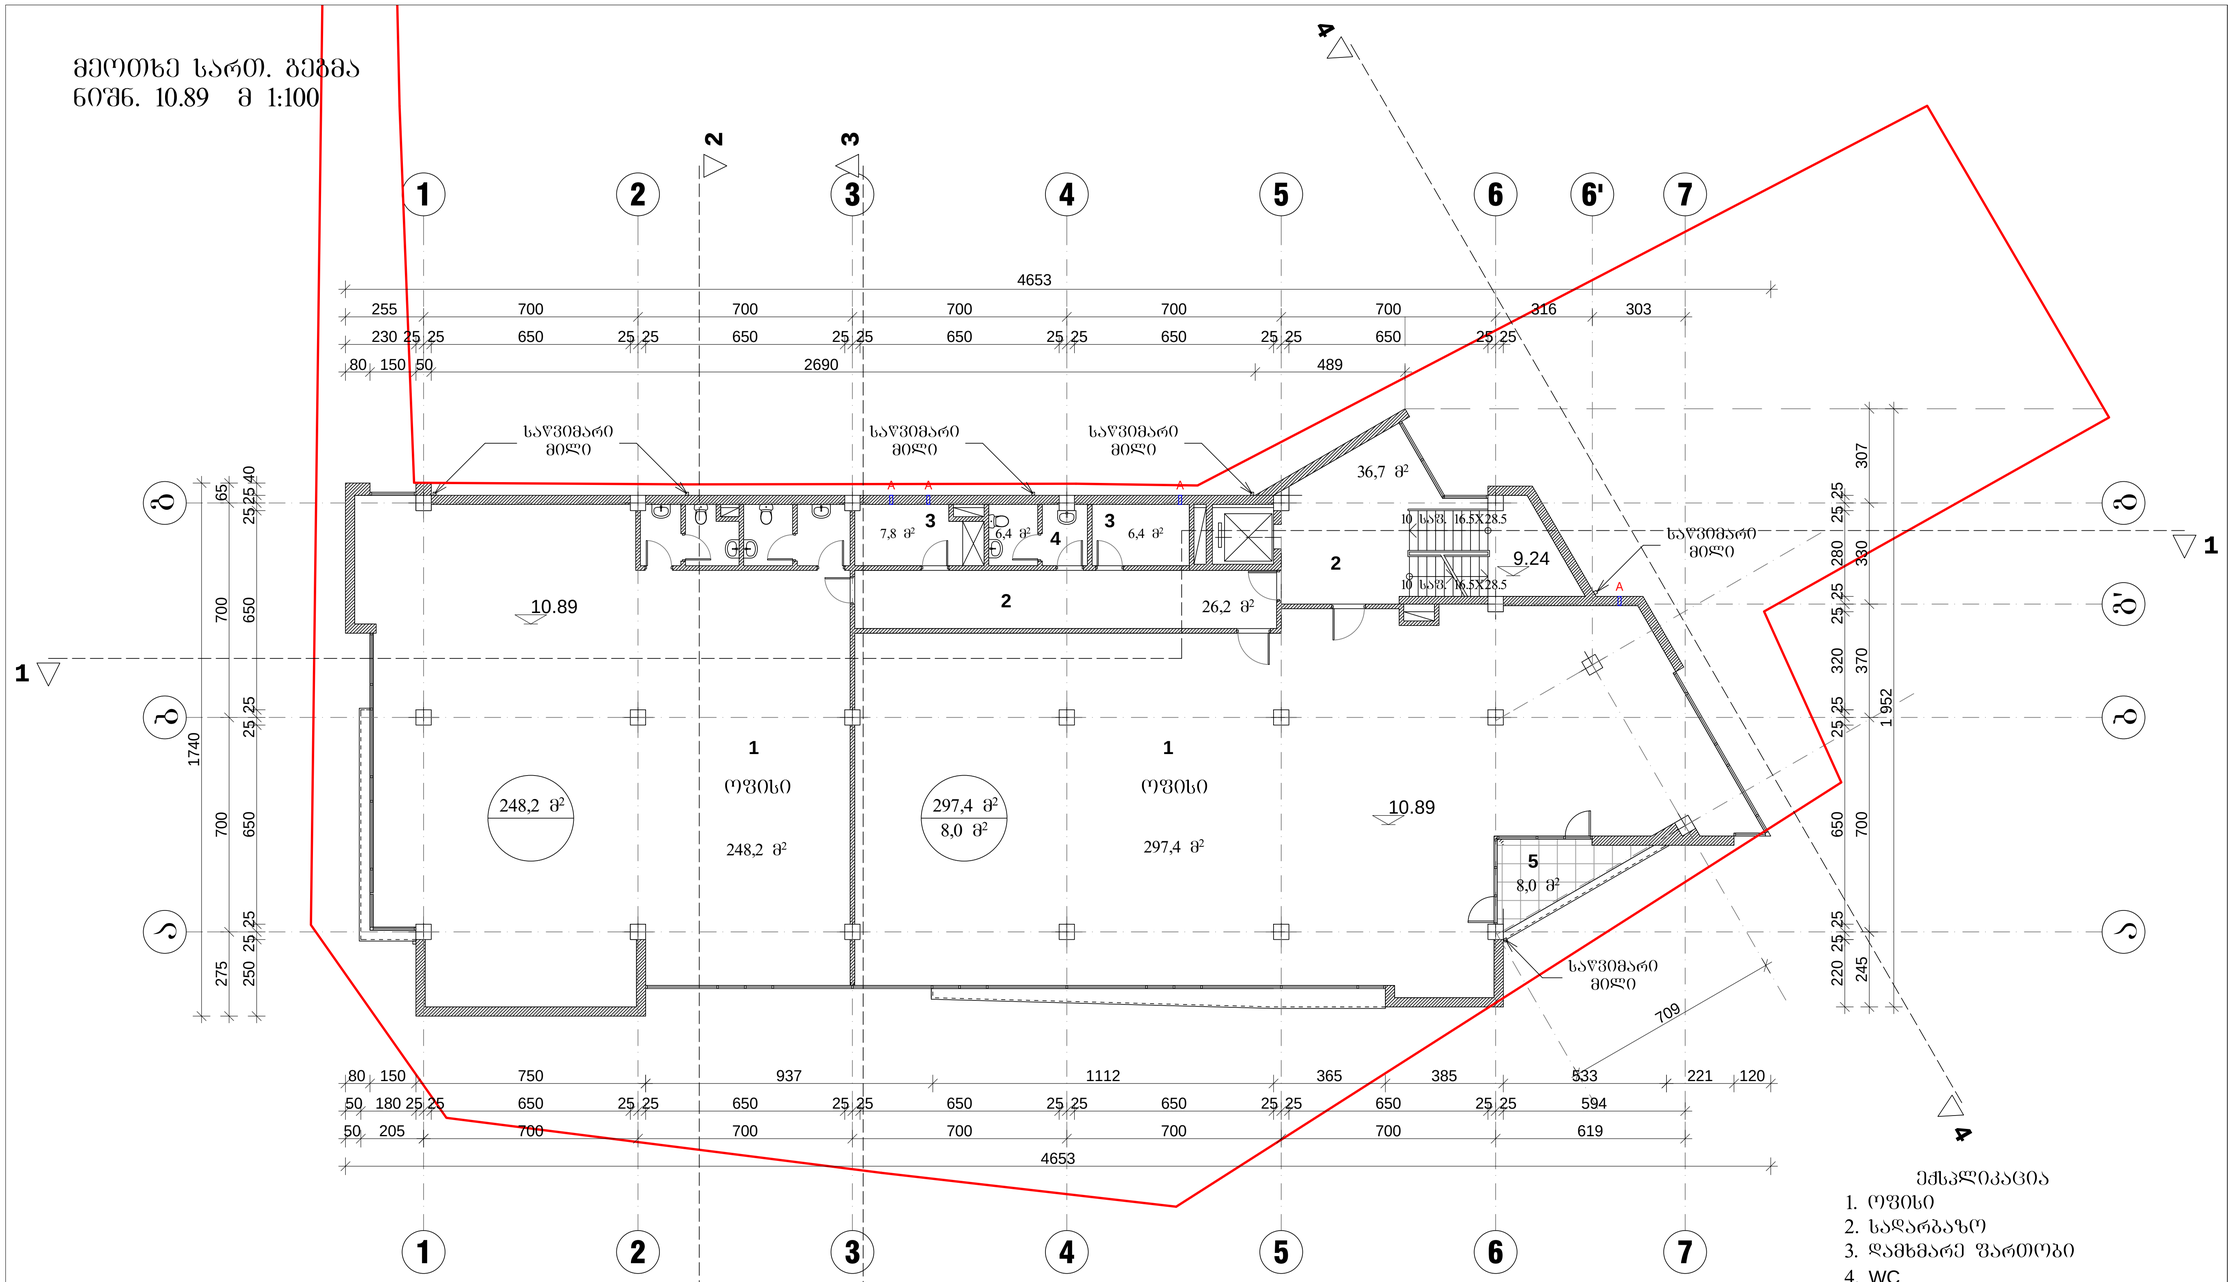


A - გამბობის ქვაბის აირგამწოვი მილის ღიობი

ექსპლიკაცია
1. ოფისი
2. სადარბაზო
3. დამხმარე ფართობი
4. WC
5. აივანი


დირექტორი	ი. რევიშვილი		მრავალფუნქციური შენობა ნუცუბიძის ქ. №129-ში კორექტირება				AD 2013
პრ. ავტორი	ი. რევიშვილი						
მთ. კონსტრ.	თ. მშველიძე		მეოთხე სართ. გეგმა ნიშნ. 10.89 მ 1:100				
			სტადია	ფურც.	ფურც-ბი	დაკვ. №	
შეასრულა	ი. რევიშვილი		მ.პ.	8	24	13/14	შ.პ.ს. ად 2013

მეხუთე სართ. გეგმა
ნიშნ. 14,19 მ 1:100

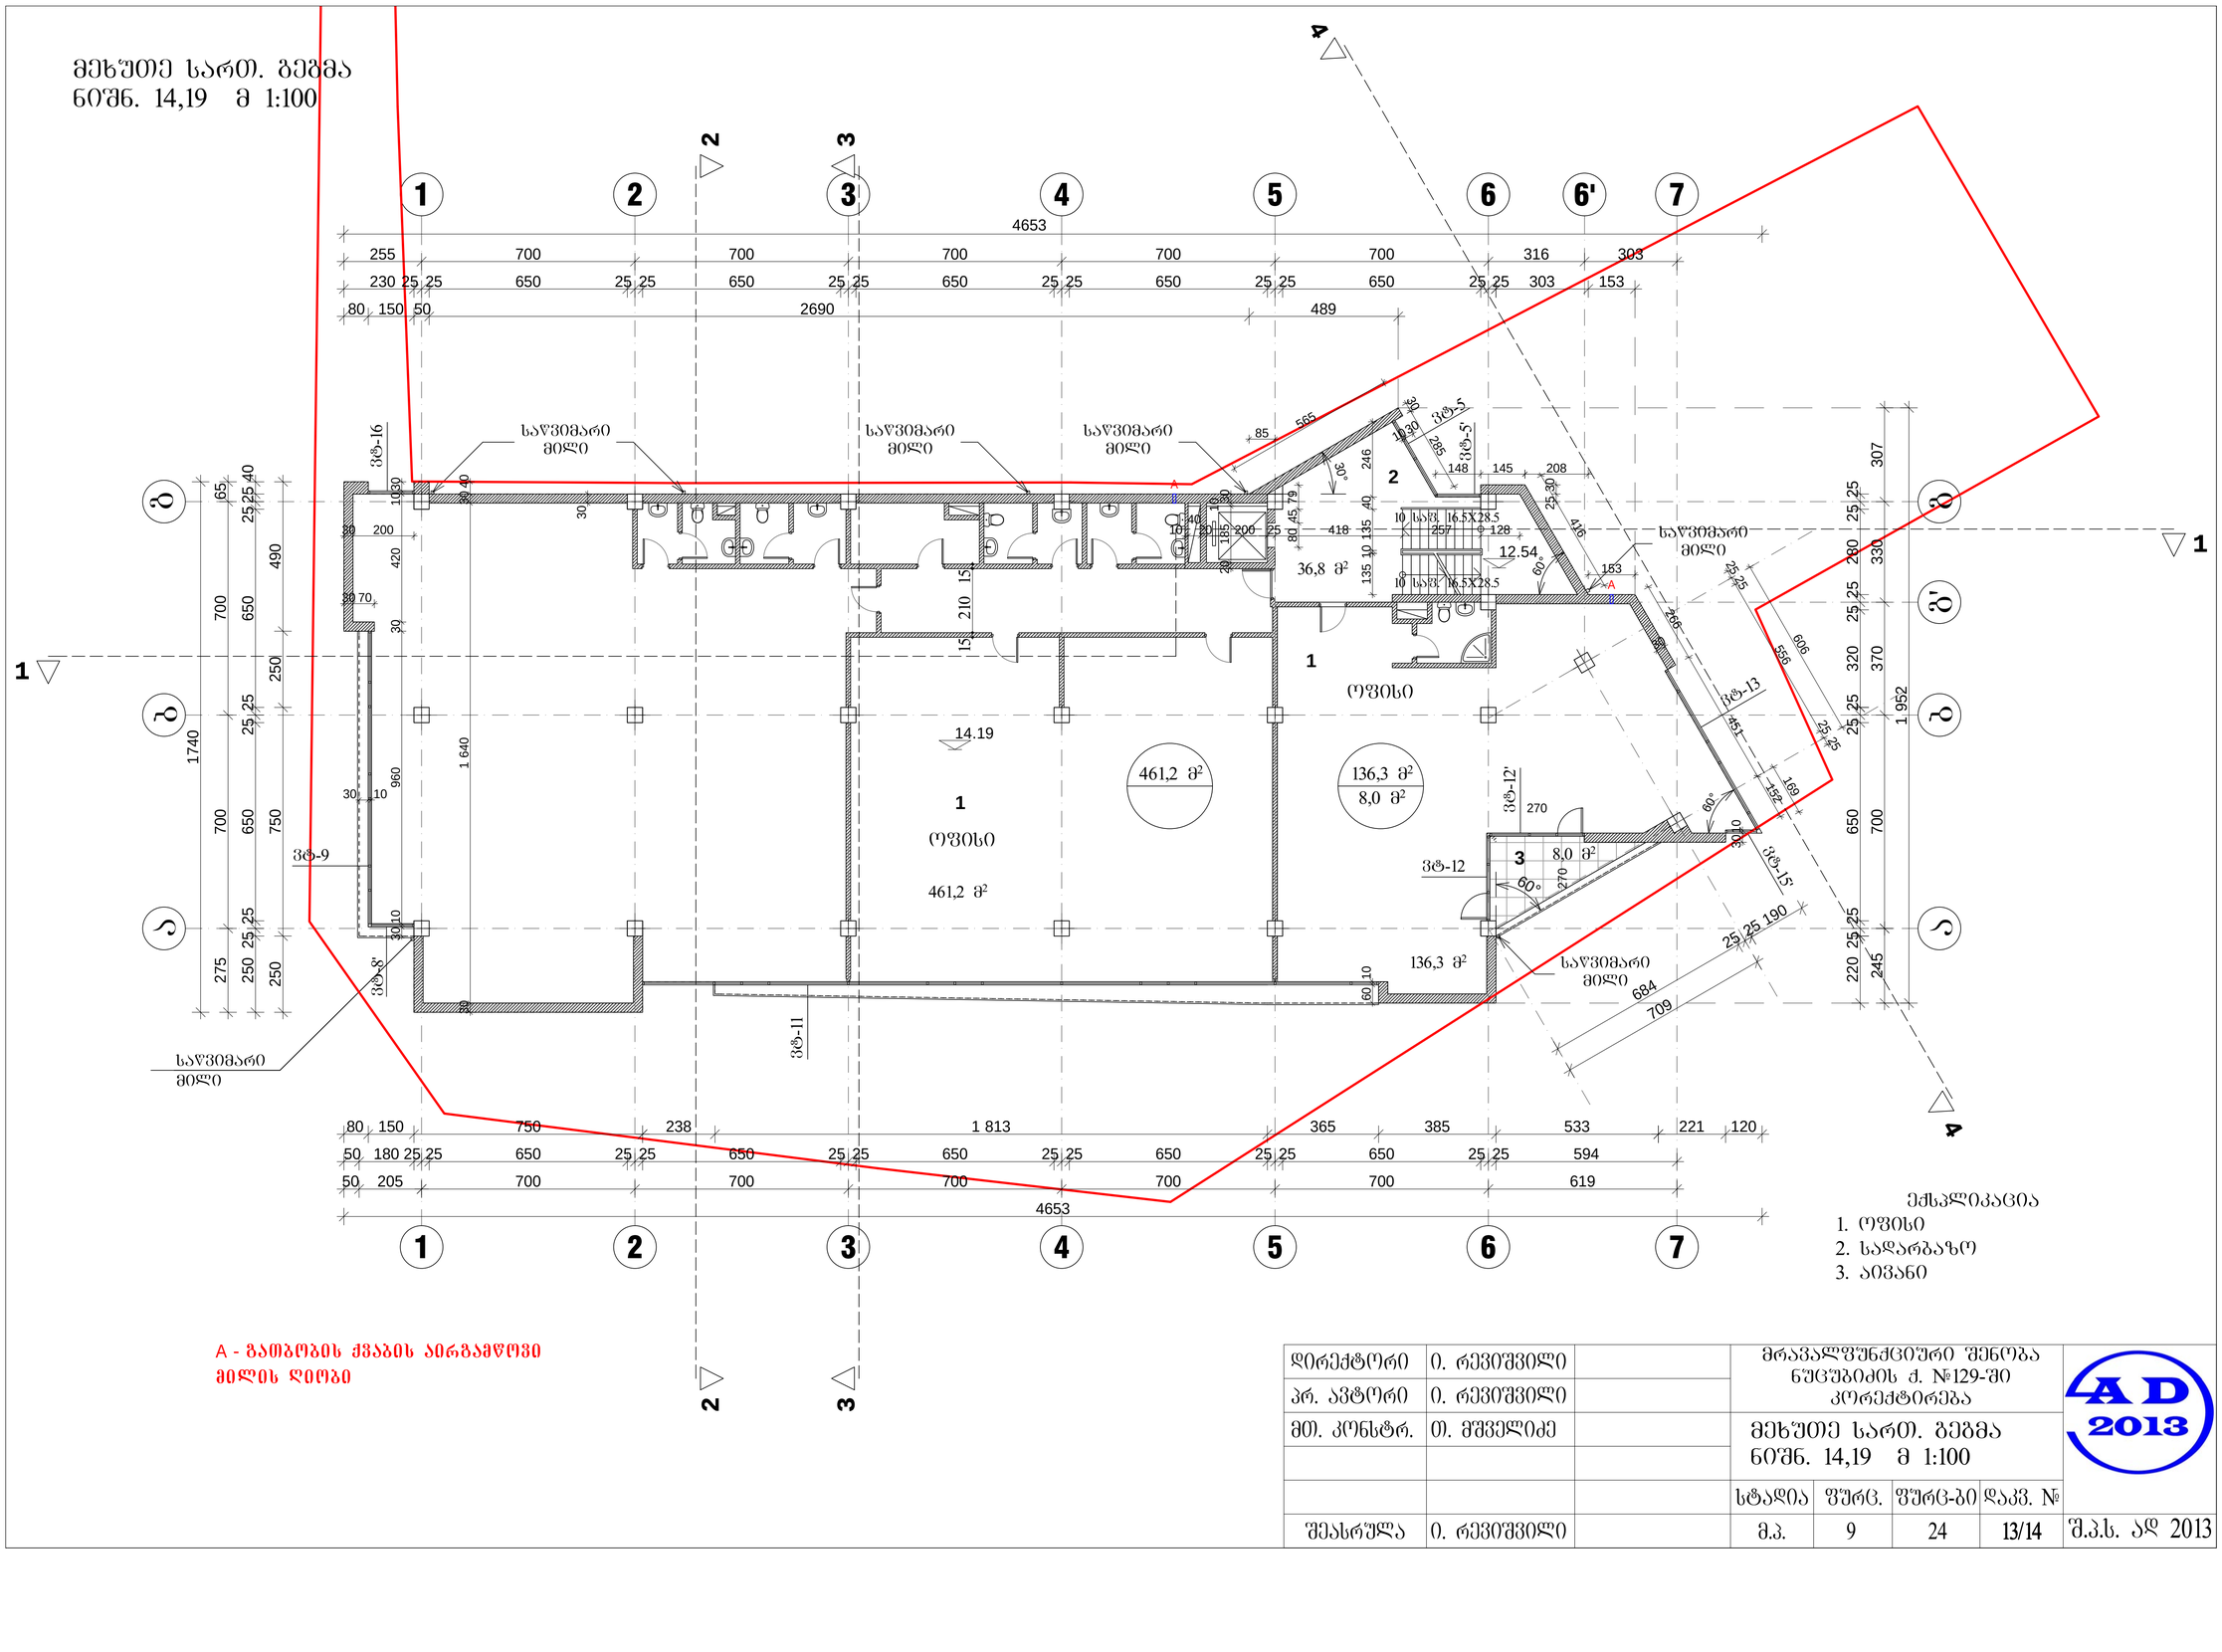

დირექტორი	ი. რევიშვილი		მრავალფუნქციური შენობა ნუცუბიძის ქ. №129-ში კორექტირება				
პრ. ავტორი	ი. რევიშვილი						
მთ. კონსტრ.	თ. მშველიძე		მეხუთე სართ. გეგმა ნიშნ. 14,19 მ 1:100				
			სტადია	ფურც.	ფურც-ბი	დაკვ. №	
შეასრულა	ი. რევიშვილი		მ.პ.	9	24	13/14	შ.პ.ს. ად 2013

მეექვსე სართ. გეგმა
ნიშნ. 17,49 მ 1:100

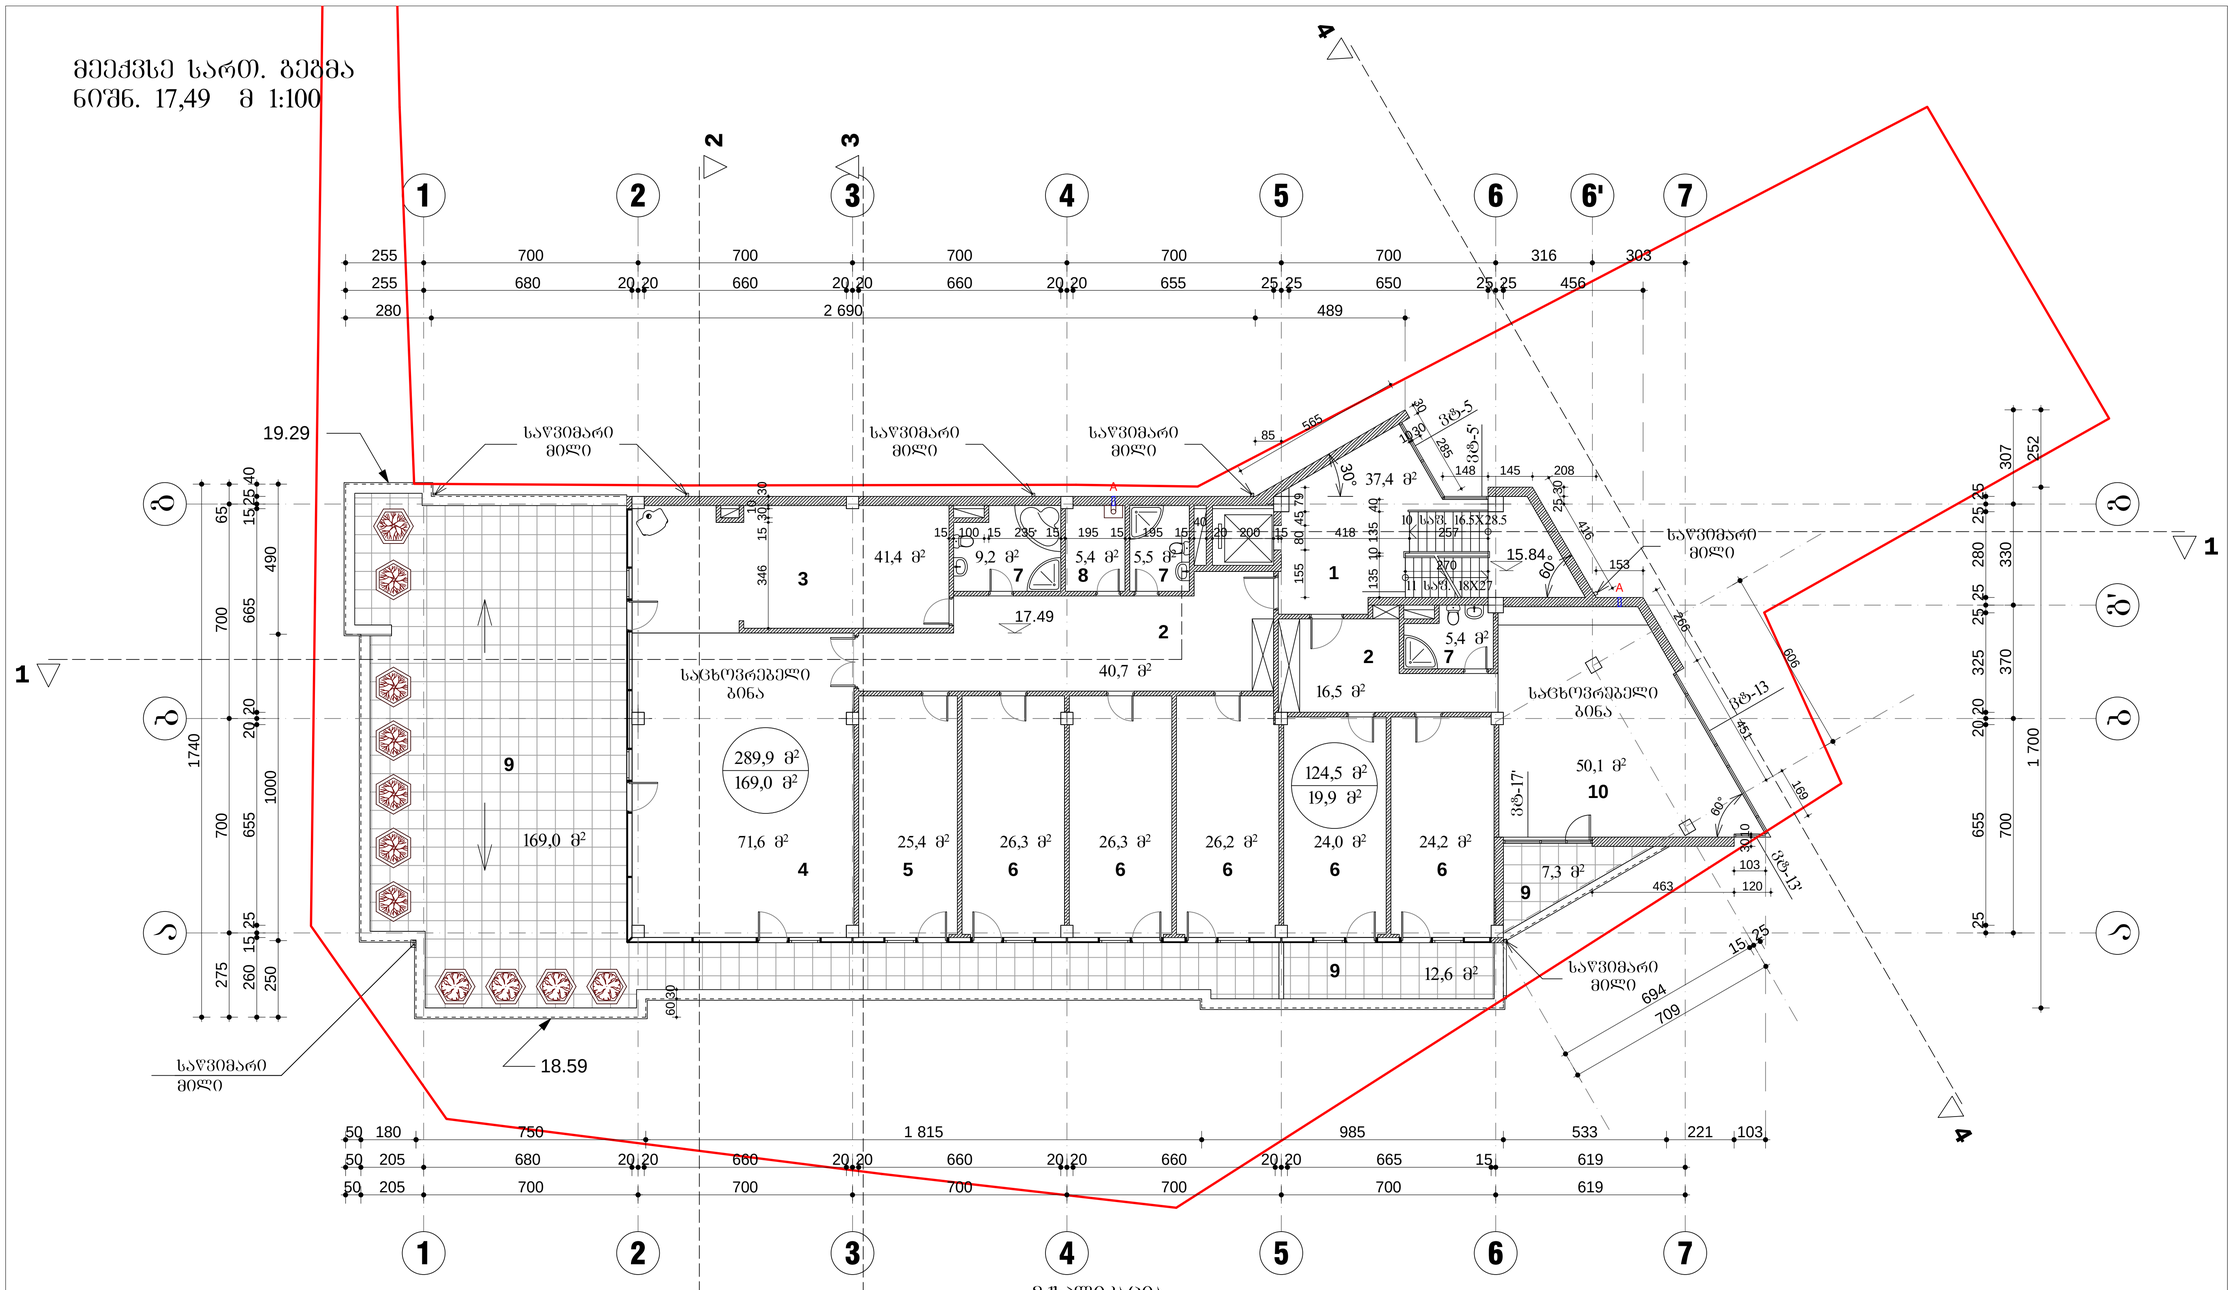


A - გათბობის ქვაბის აირგამწოვი მილის ღიობი

ექსპლიკაცია

1. სადარბაზო
2. ჰოლი
3. სამზარეულო
4. მისაღები ოთახი
5. კაბინეტი
6. საძინებელი
7. WC
8. საკუშნაო
9. ღია ტერასა
10. სამზარეულო-მისაღები

დირექტორი	ი. რევიშვილი		მრავალფუნქციური შენობა ნუცუბიძის ქ. №129-ში კორექტირება				AD 2013
პრ. ავტორი	ი. რევიშვილი						
მთ. კონსტრ.	თ. მშველიძე		მეექვსე სართ. გეგმა ნიშნ. 17,49 მ 1:100				
			სტადია	ფურც.	ფურც-ბი	დაკვ. №	
შეასრულა	ი. რევიშვილი		მ.პ.	10	24	13/14	შ.პ.ს. ად 2013


სახურავის გეგმა
ნიშნ. 21,09 მ 1:100

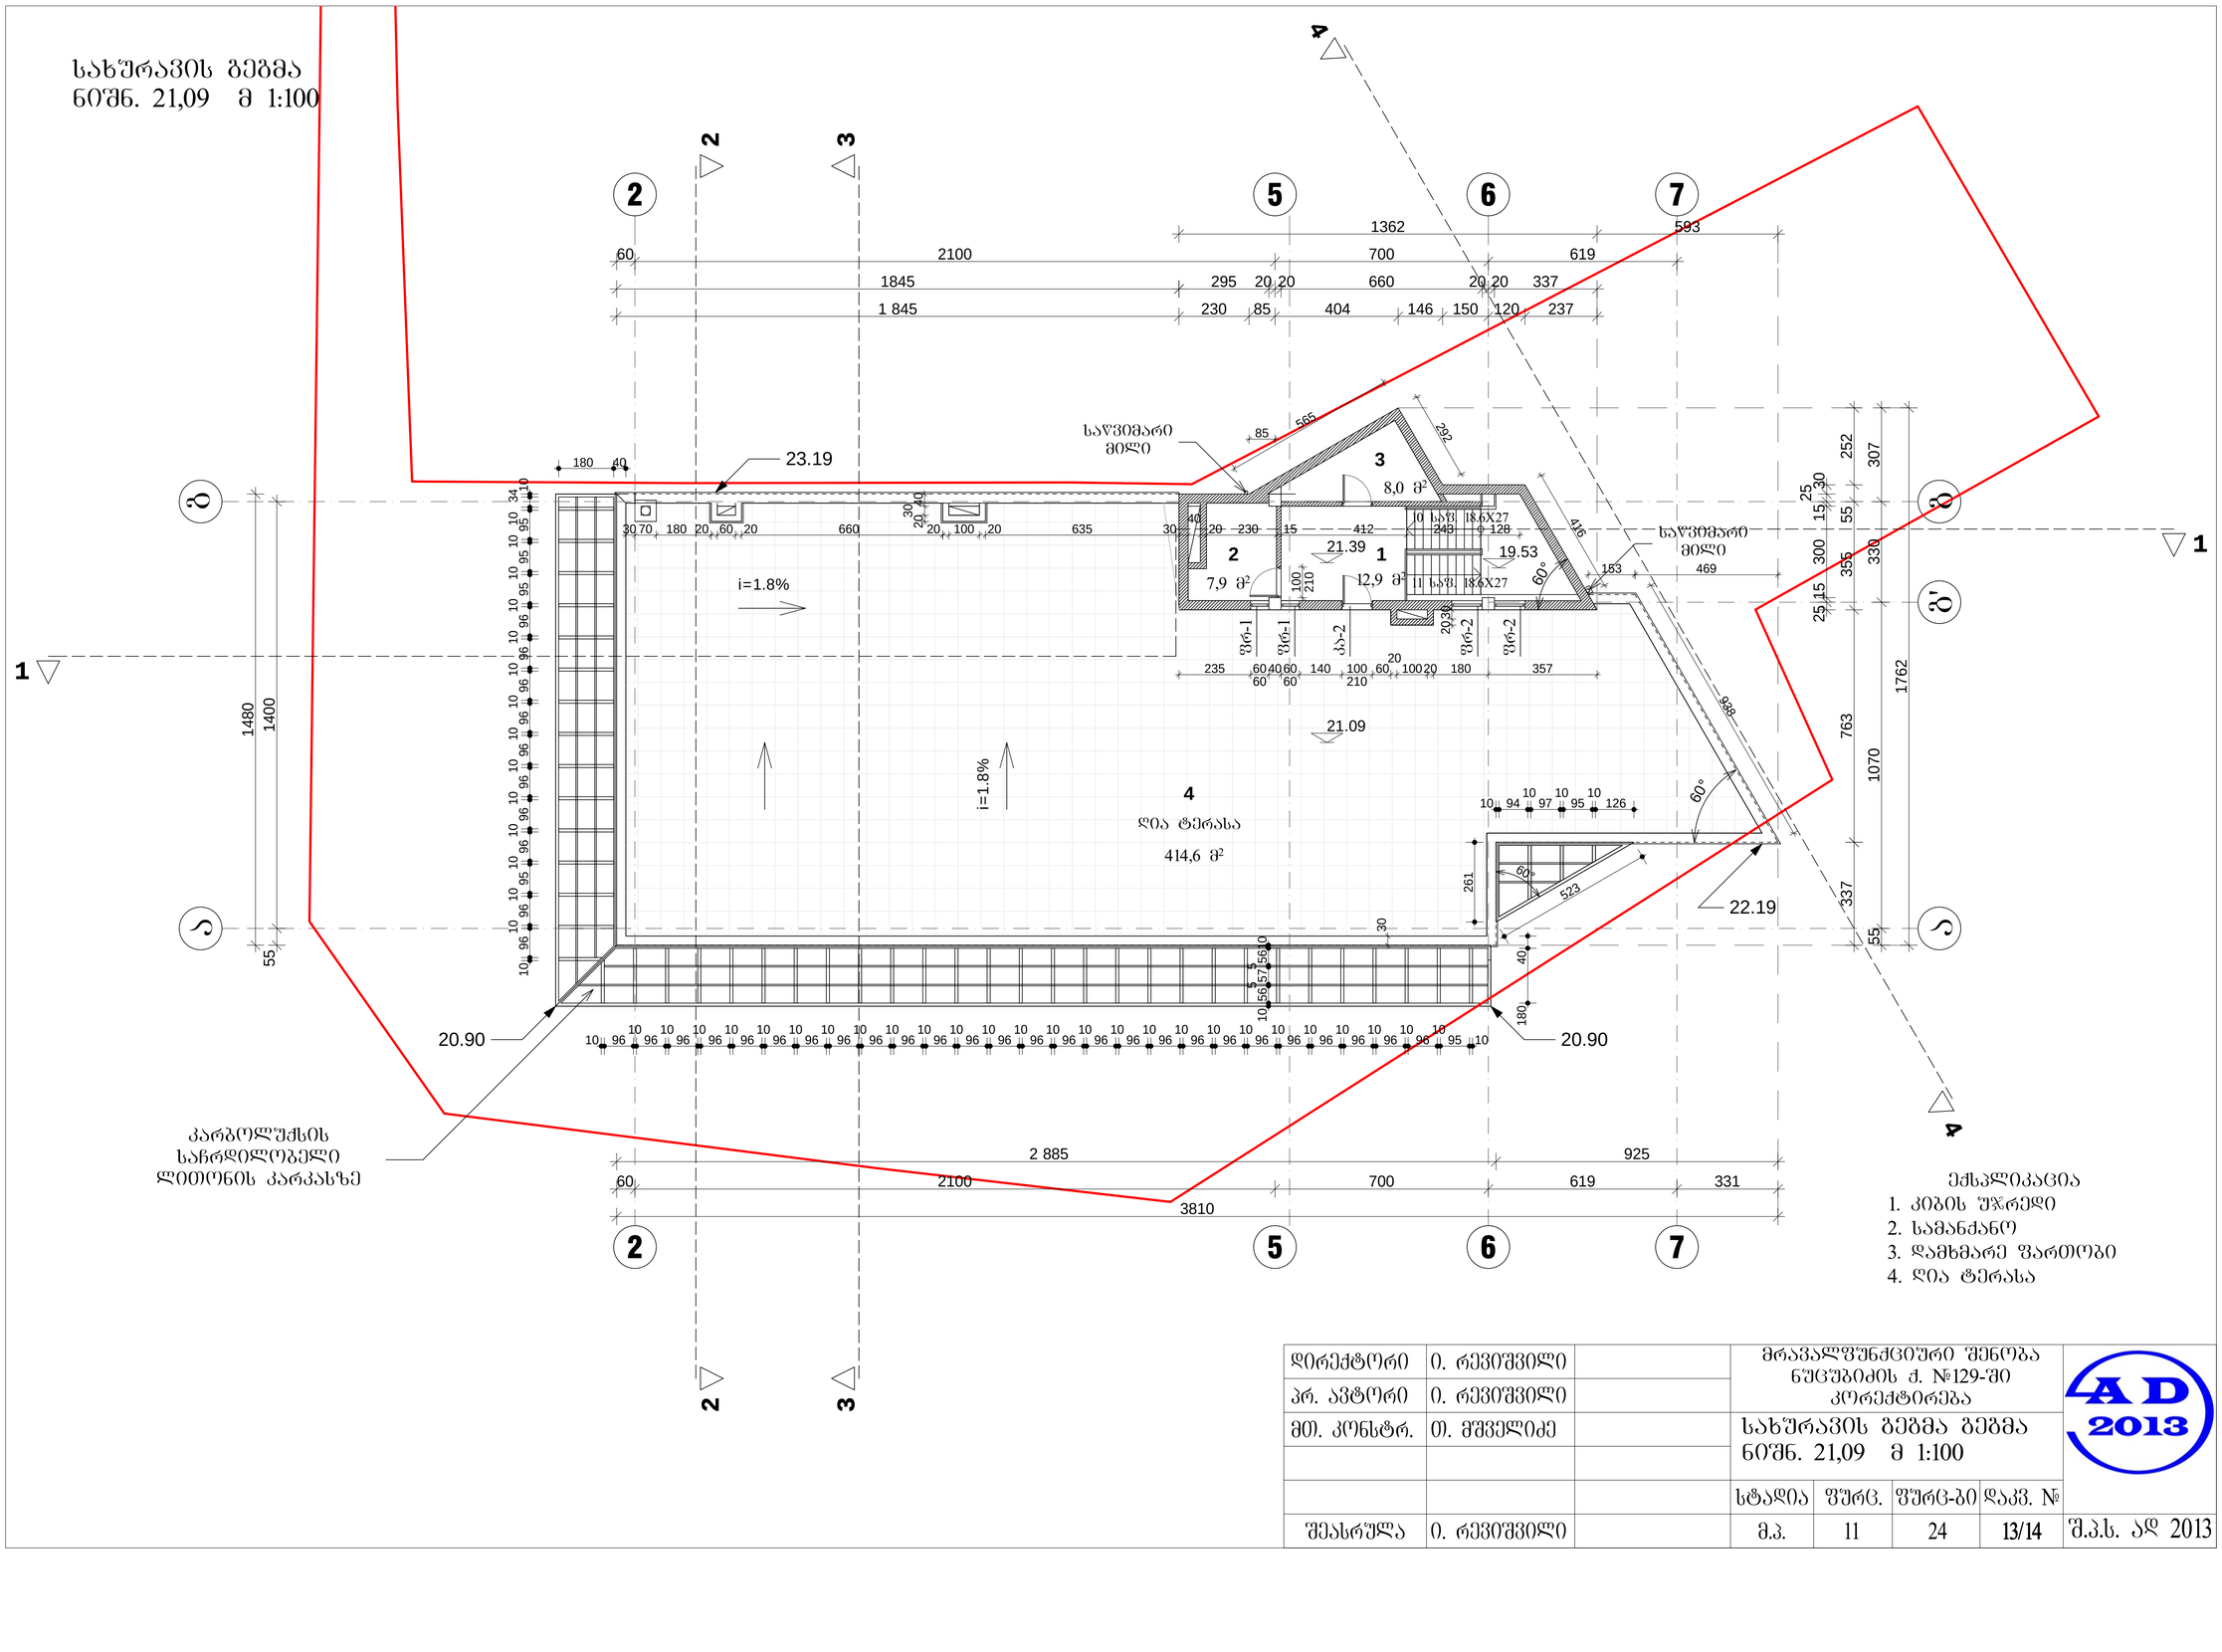

ექსპლიკაცია
1. კიბის უჯრედი
2. სამანქანო
3. დამხმარე ფართობი
4. ღია ტერასა

დირექტორი	ი. რევიშვილი		მრავალფუნქციური შენობა ნუცუბიძის ქ. №129-ში კორექტირება				AD 2013
პრ. ავტორი	ი. რევიშვილი						
მთ. კონსტრ.	თ. მშველიძე		სახურავის გეგმა ნიშნ. 21,09 მ 1:100				
			სტადია	ფურც.	ფურც-ბი	დაკვ. №	
შეასრულა	ი. რევიშვილი		მ.პ.	11	24	13/14	შ.პ.ს. ად 2013

სახურავის გეგმა
ნიშნ. 24,09 მ 1:200

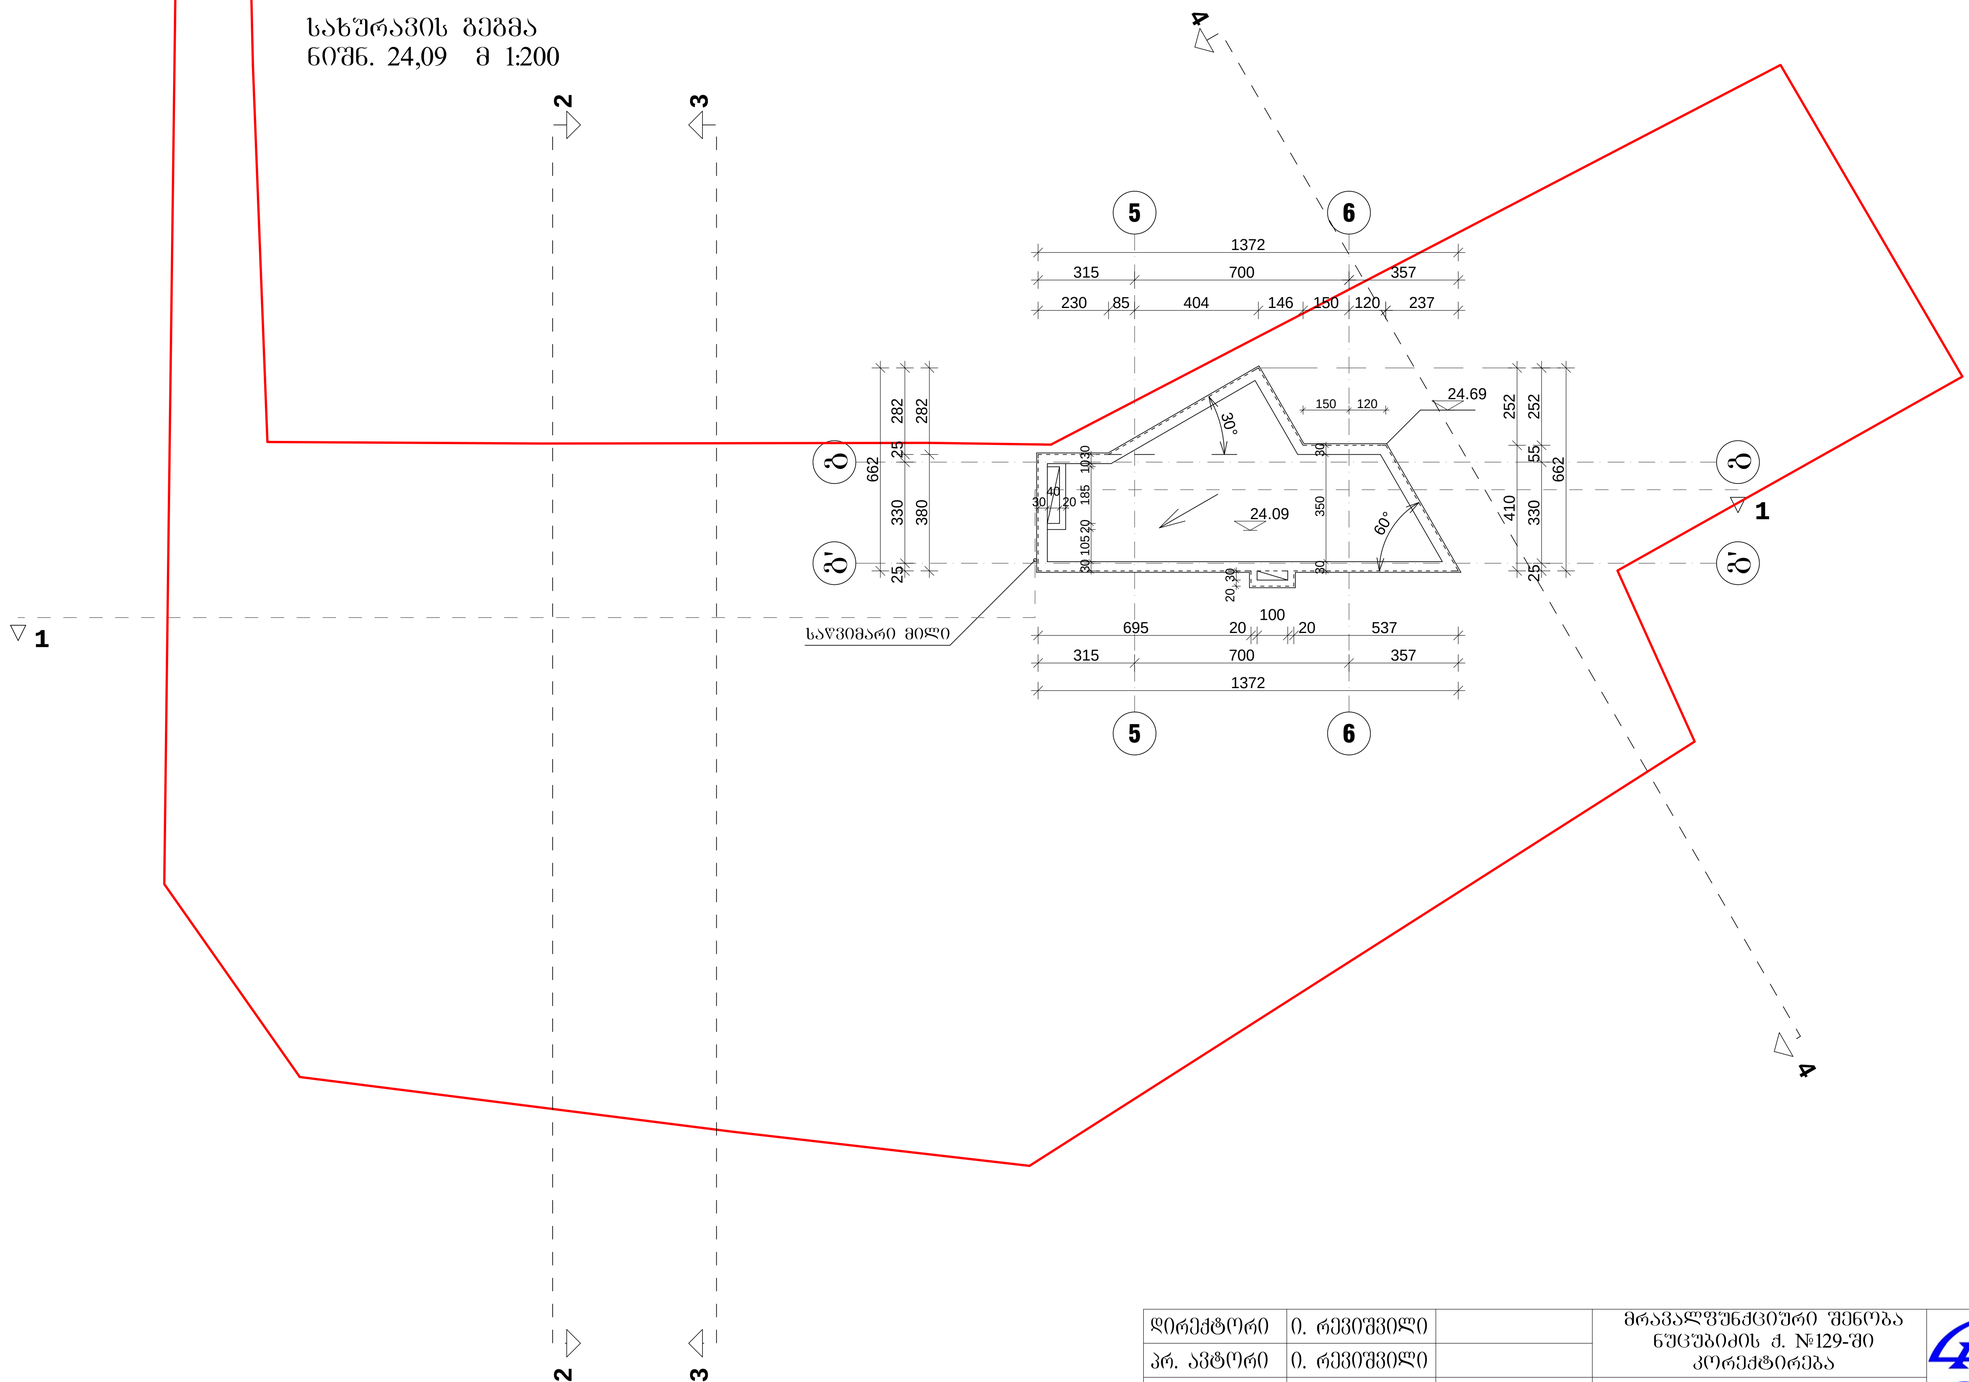

დირექტორი	ი. რევიშვილი		მრავალფუნქციური შენობა ნუცუბიძის ქ. №129-ში კორექტირება				AD 2013
პრ. ავტორი	ი. რევიშვილი						
მთ. კონსტრ.	თ. მშველიძე		სახურავის გეგმა გეგმა ნიშნ. 24,09 მ 1:200				
				სტადია	ფურც.	ფურც-ბი	დაკვ. №
შეასრულა	ი. რევიშვილი			მ.პ.	12	24	13/14

შ.პ.ს. ად 2013