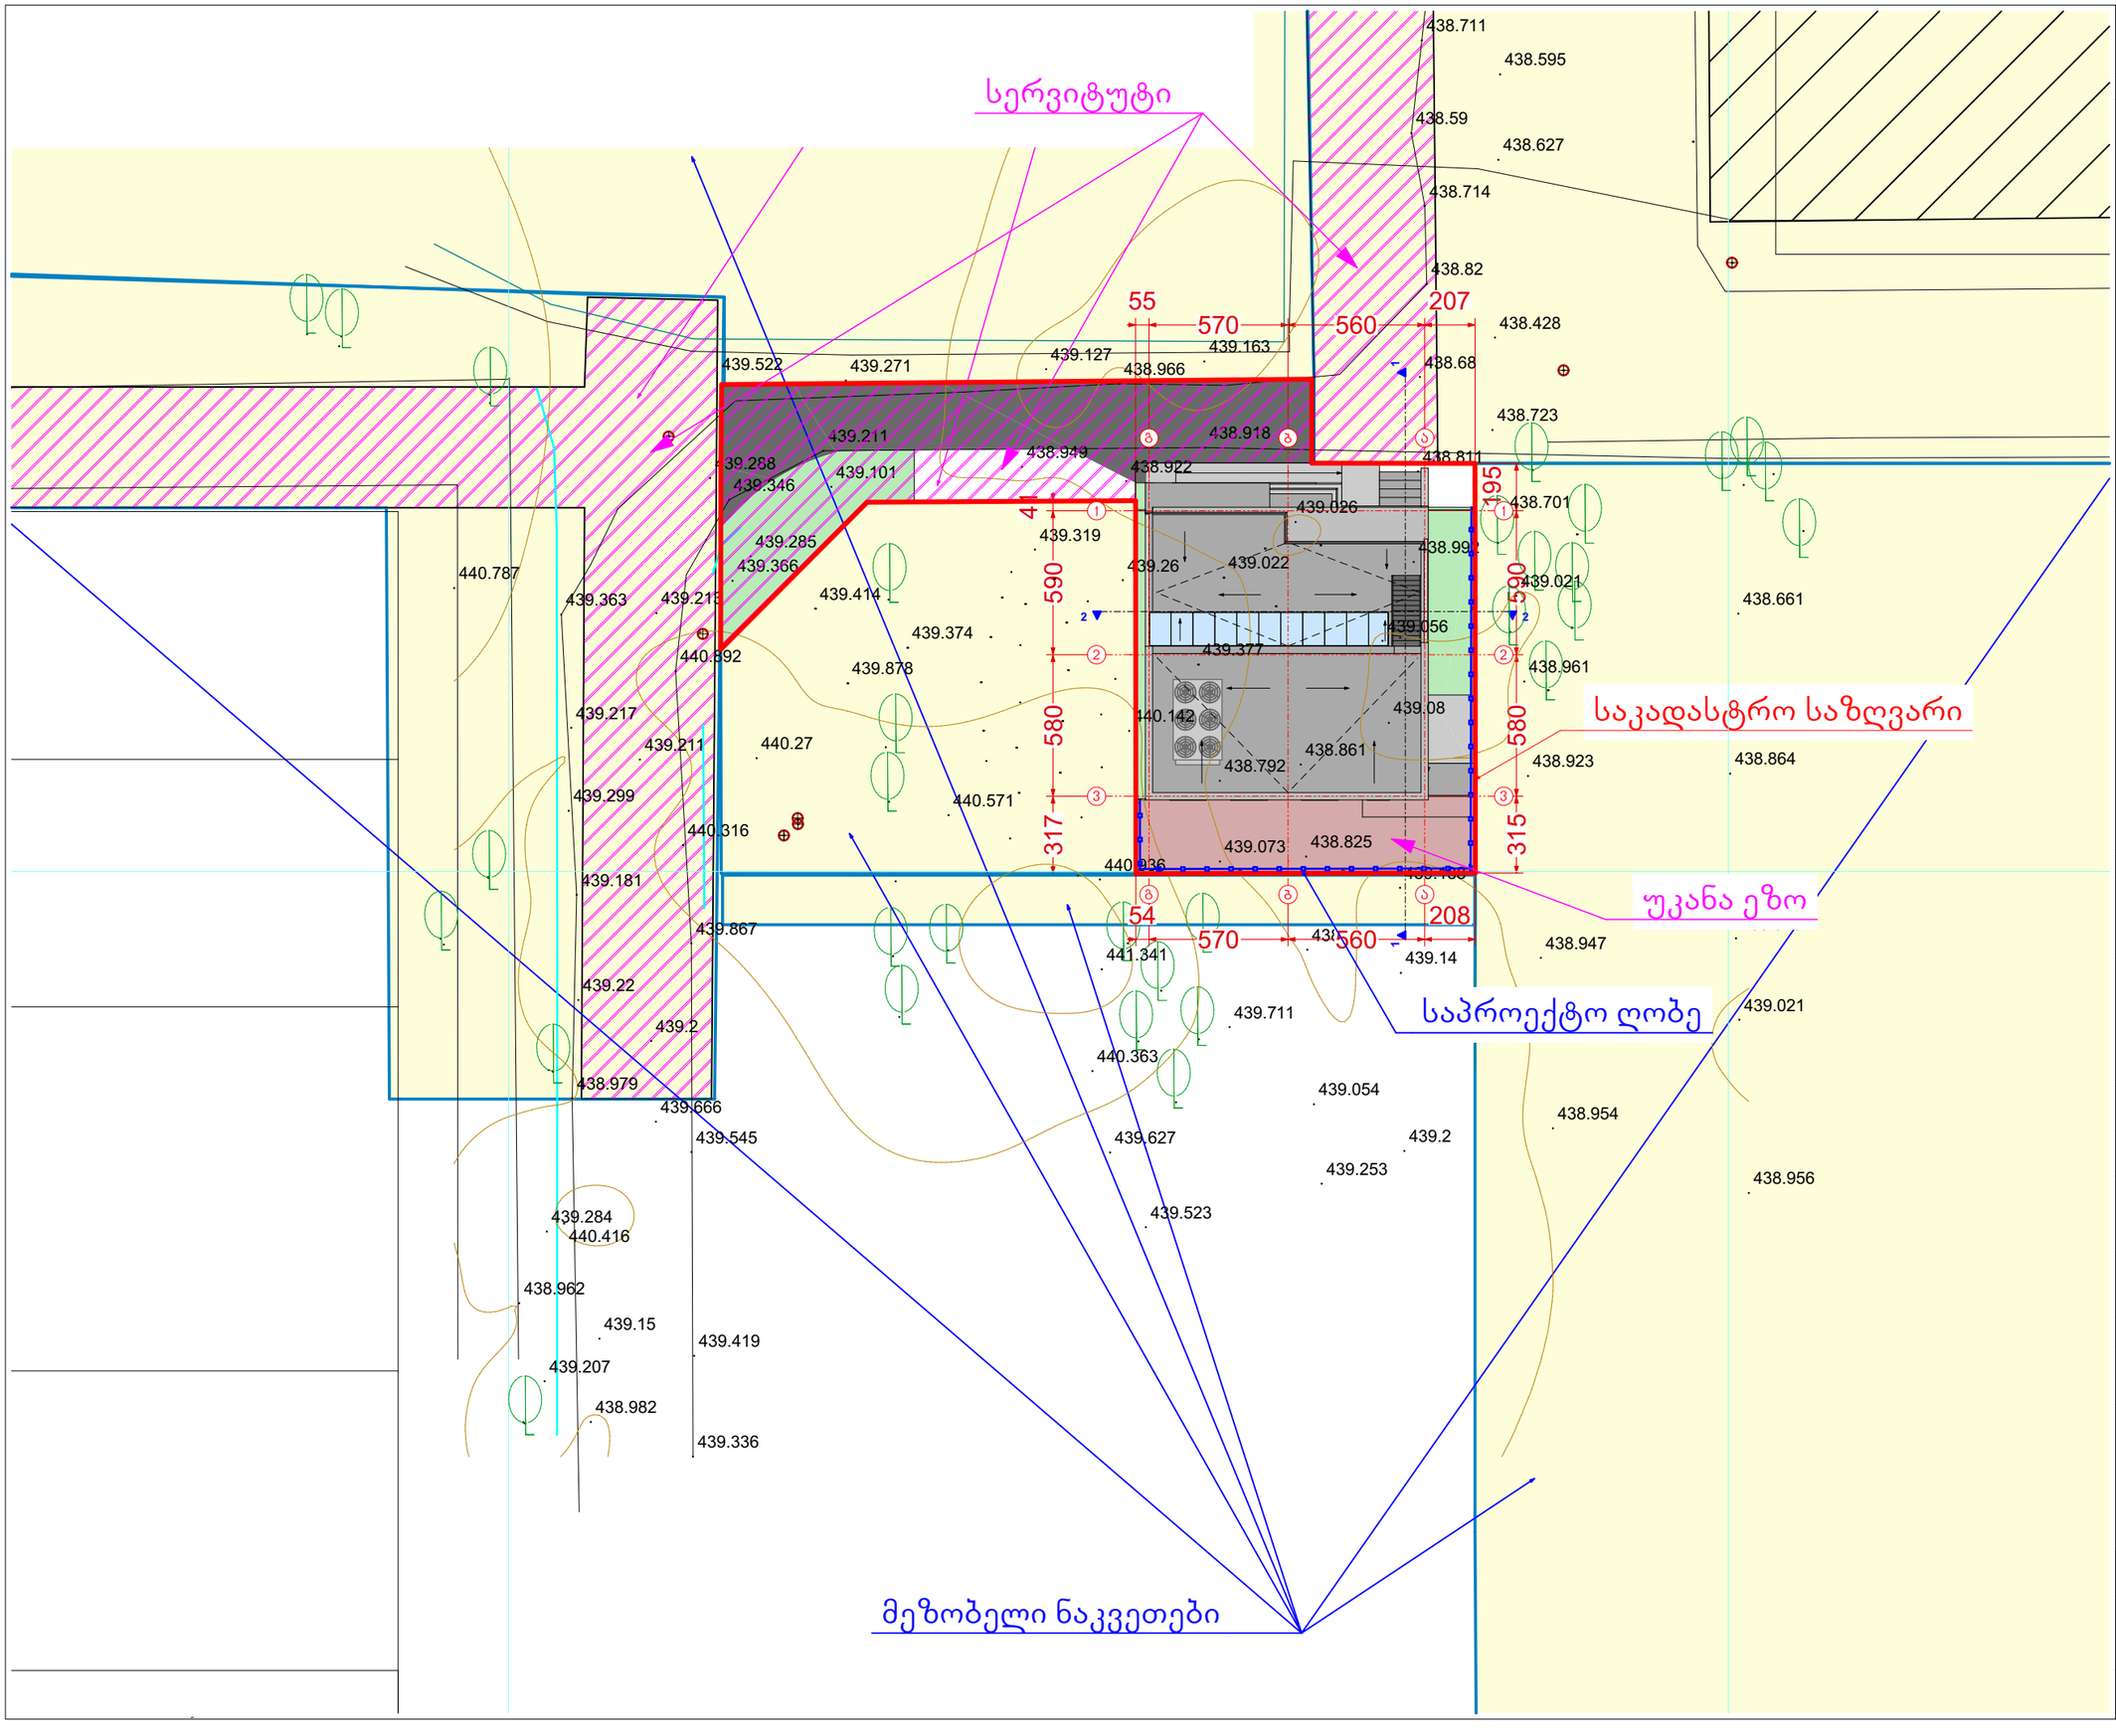


A 3

დაკვეთა # 1

ექსპლიკაცია

პირობითი აღნიშვნები

შენიშვნები

1. პირობითი ნიშნული 0.00 არის პირველი სართულის იატაკის დონე და შეესაბამება აბსოლიტურ ნიშნულს 439.70
2. მშენაბლობის დროს ნებისმიერი ცვლილება, შეთანხმდეს პროექტის ავტორთან

დამკვეთი
შპს "სოლემარტი"

მისამართი
ჩაჩავას ქ. ნაკვეთი N2-4-6-8-10

პროექტის სახელწოდება
საზოგადოებრივი შენობა ჩაჩავას ქუჩაზე, ნაკვეთი N2-4-6-8-10

თანამდებობა	გვარი	ხელმოწერა
დირექტორი	თ. ზეჩიკაშვილი	
პრ. ავტორი	თ. ზეჩიკაშვილი	
პრ. ავტორი	ლ. ჯანხოთელი	
შეასრულა	ლ. ჯანხოთელი	

AGORA
მისამართი
თბილისი, ჩაჩავას ქ. 4/60
ტელ: (+99532) 2259091
Chachava Str 4/60,Tbilisi, Georgia
Tel: (+99532) 2259091
E_mail: ltd.agora@gmail.com

მასშტაბი 1:250

ნახაზის სახელწოდება
გენგეგმა

თარიღი 11.06.2014

პროექტი	ფურცელი	ფურცლები
ესკიზური პროექტი	ა -	

შენობის სიმაღლის დადგენის ფორმულა: H=L/Y


H-შენობის სიმაღლე

L-მანძილი უკანაეზოს მხარეს მდებარე სამეზობლოსაზღვრისწარსმოსახვითი ვერტიკალური სიბრტყის გრუნტთან შეხების წერტილიდან საპროექტო შენობის ფასადის გრუნტთან გადაკვეთის წერტილამდე

Y-კოეფიციენტი

0.25--სამრეწველო ზონისთვის
0.3--საზოგადოებრივ-საძმიანი ზონისთვის
0.4--ყველა სხვა ზონისთვის

H=3.00/0.25=12.00 m

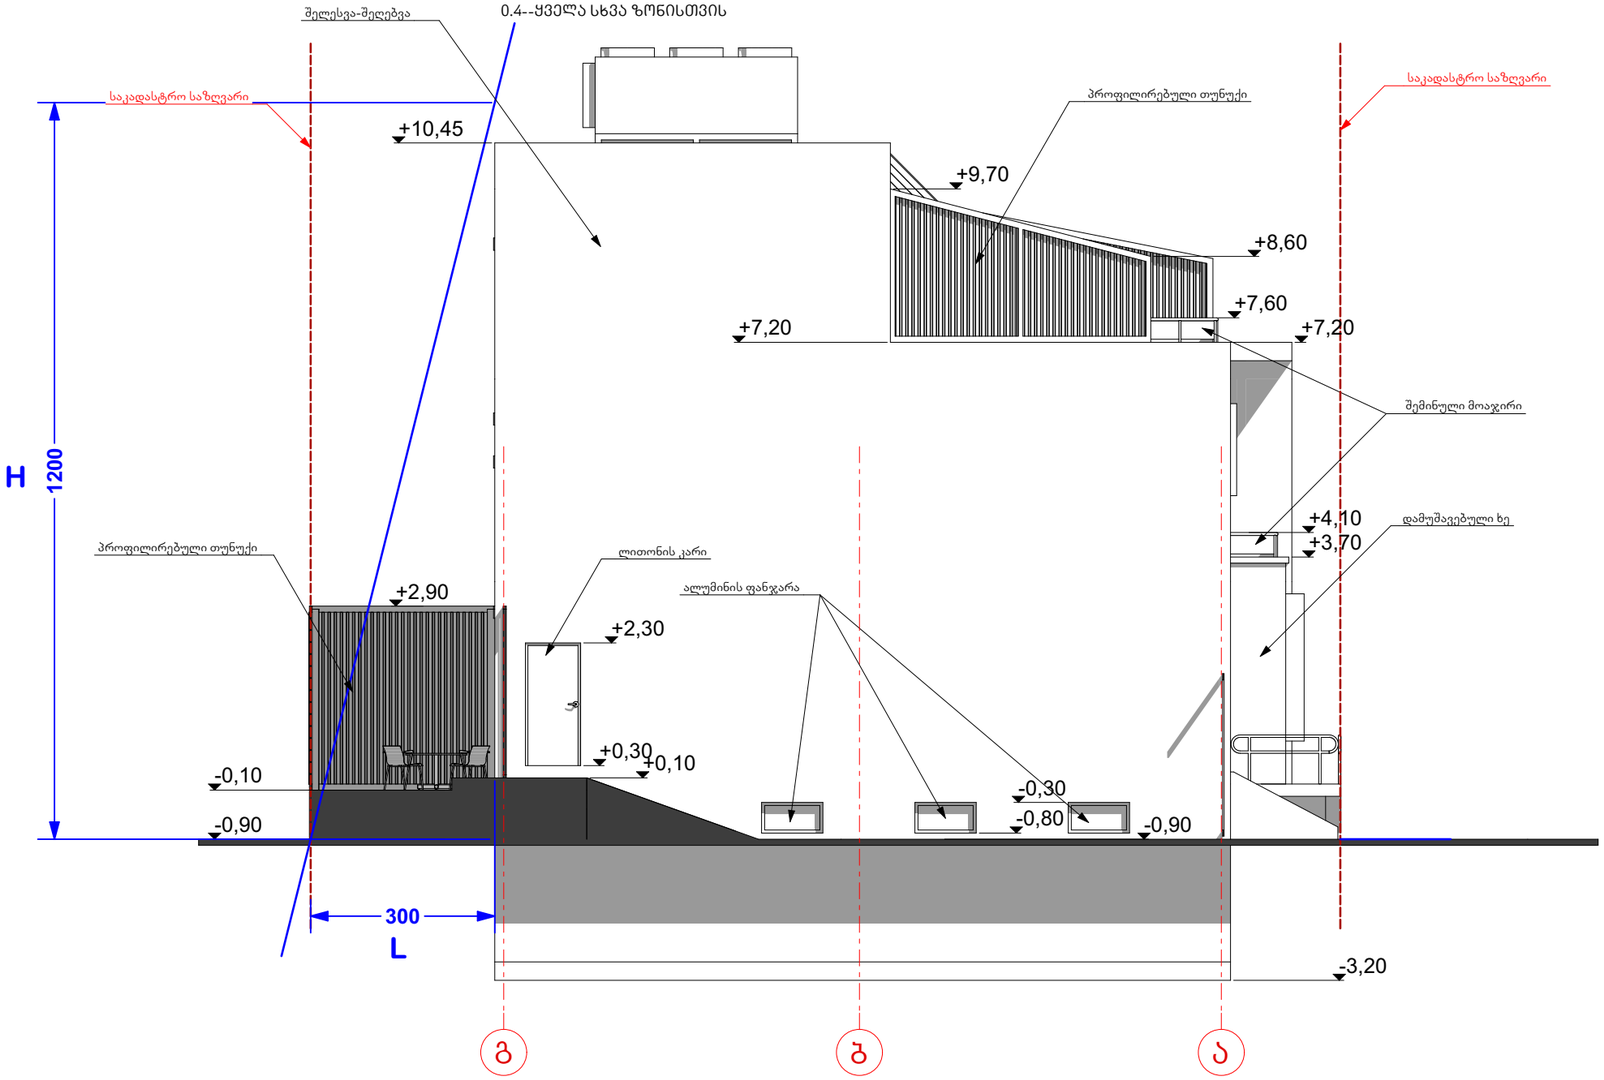

A 3

დაკვეთა # 1

ექსპლიკაცია

პირობითი აღნიშვნები

შენიშვნები

1. პირობითი ნიშნული 0.00 არის პირველი სართულის იატაკის დონე და შეესაბამება აბსოლიტურ ნიშნულს 439.70
2. მშენაბლობის დროს ნებისმიერი ცვლილება, შეთანხმდეს პროექტის ავტორთან

დამკვეთი
შპს "სოლემარტი"

მისამართი
ჩაჩავას ქ. ნაკვეთი N2-4-6-8-10

პროექტის სახელწოდება
საზოგადოებრივი შენობა ჩაჩავას ქუჩაზე, ნაკვეთი N2-4-6-8-10

თანამდებობა	გვარი	ხელმოწერა
დირექტორი	თ. ზერიკაშვილი	
პრ. ავტორი	თ. ზერიკაშვილი	
პრ. ავტორი	ლ. ჯანხოთელი	
შეასრულა	ლ. ჯანხოთელი	

AGORA
მისამართი
თბილისი, ჩაჩავას ქ. 4/60
ტელ: (+99532) 2259091
Chachava Str 4/60,Tbilisi, Georgia
Tel: (+99532) 2259091
E_mail: ltd.agora@gmail.com

მასშტაბი **1:100**

ნახაზის სახელწოდება **სიმაღლის სქემა**

თარიღი 11.06.2014

პროექტი	ფურცელი	ფურცლები
ესკიზური პროექტი	ა -	