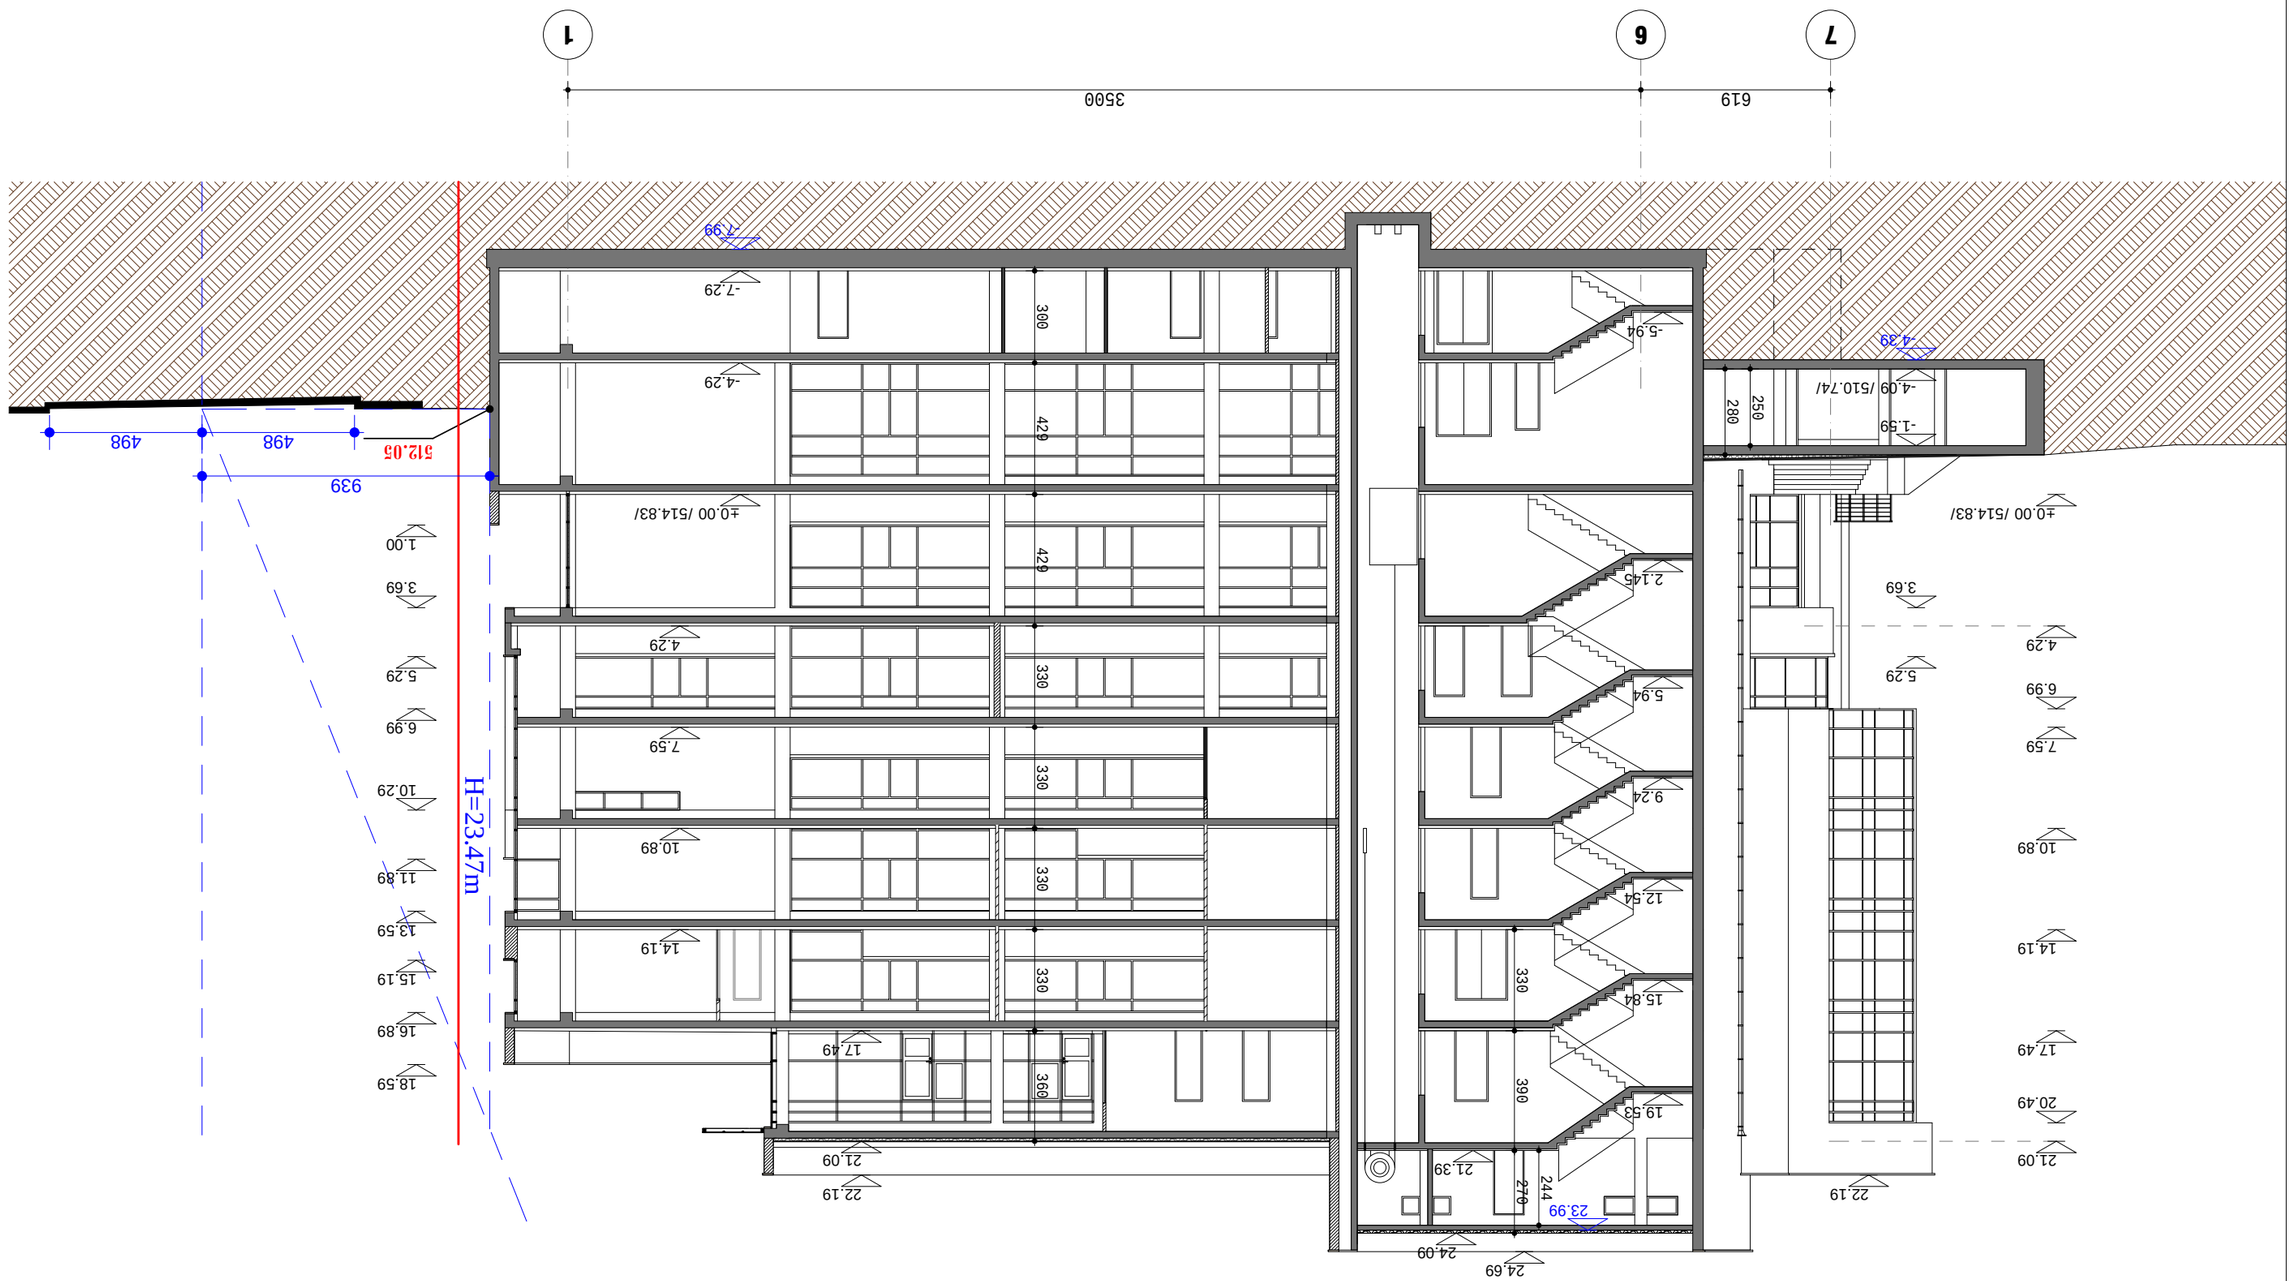

зм0№0 1-1 в 1:200

ѕ0м0дфф(г)м0	0. ф330730№0						
дм. дзфф(г)м0	0. ф330730№0						
30л. дг0бьфф.	0л. ддддд№0д0						
ддлбфдд№ѕ	0. ф330730№0						

ჭრილი 2-2 მ 1:200

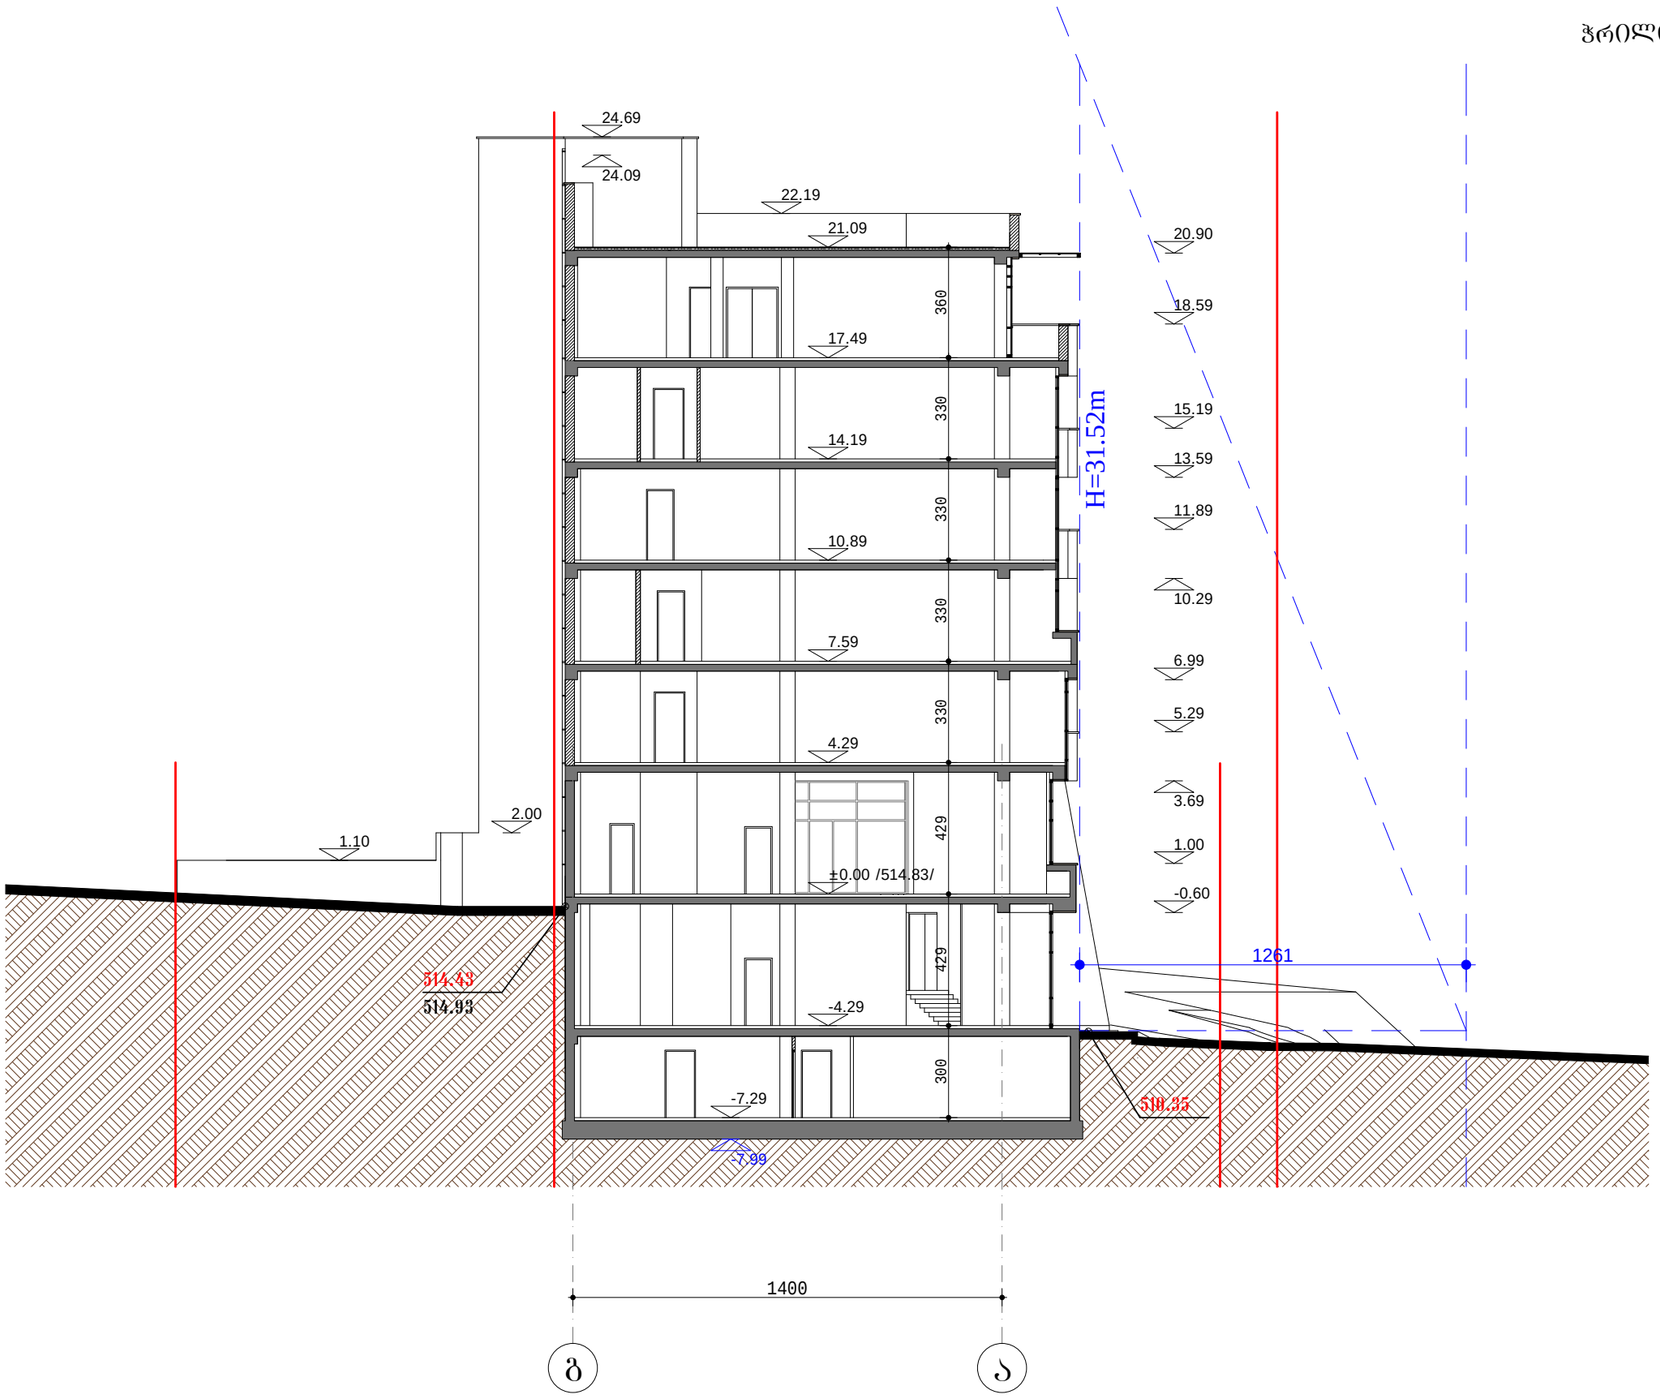

დირექტორი	ი. რევიშვილი		მრავალფუნქციური შენობა ნუცუბიძის ქ. №129-ში კორექტირება				AD 2013
პრ. ავტორი	ი. რევიშვილი						
მთ. კონსტრ.	თ. მშველიძე		ჭრილი 2-2 მ 1:200				
				სტადია	ფურც.	ფურც-ბი	დაკვ. №
შეასრულა	ი. რევიშვილი			მპ.	14	24	13/14
							შ.პ.ს. AD 2013

გენ-გეგმა მ 1:500

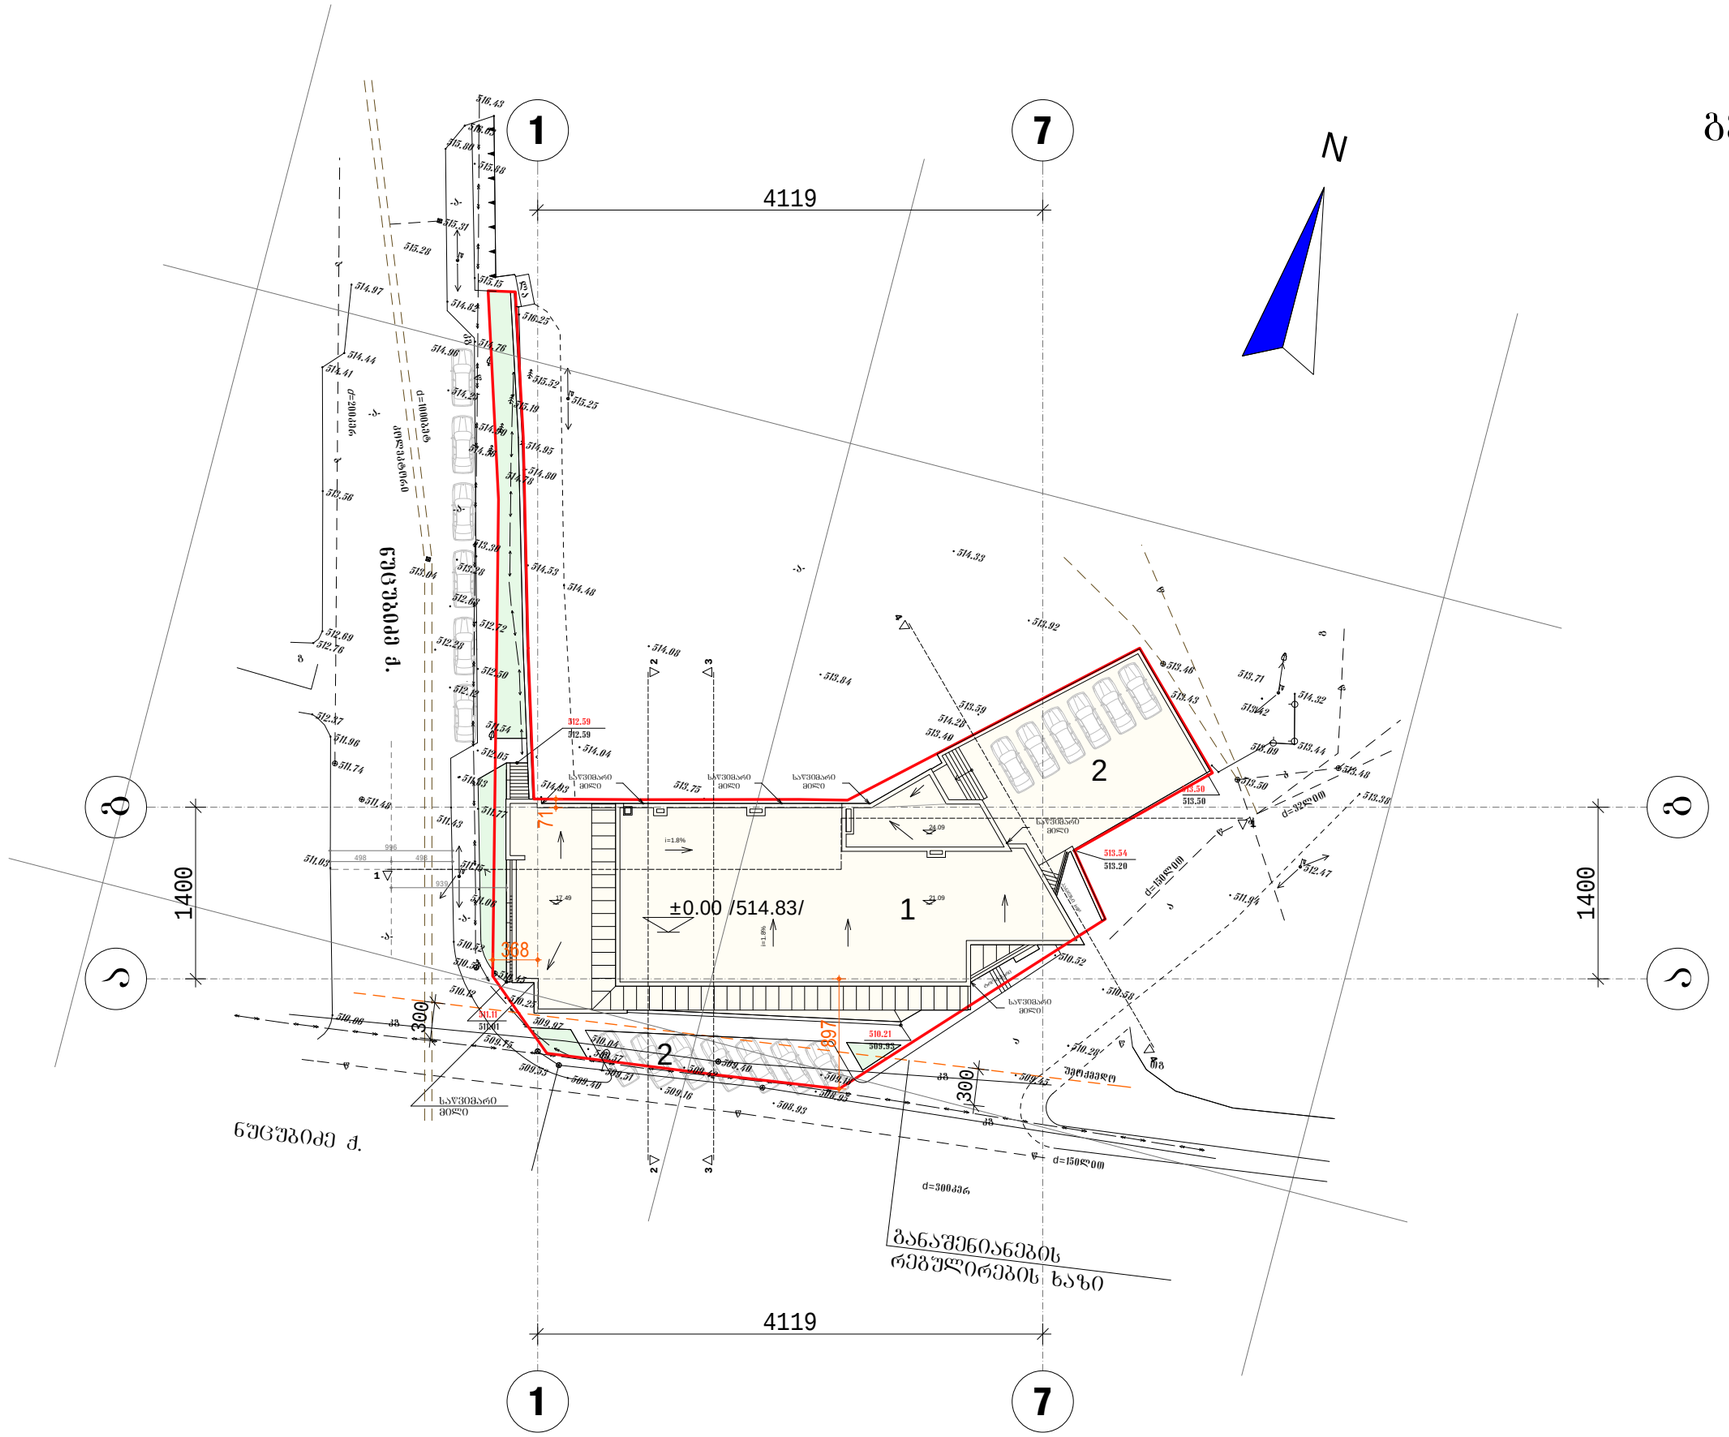

ექსპლიკაცია

1. მრავალფუნქციური შენობა
2. ღია ავტოსადგომი

დირექტორი	ი. რევიშვილი		მრავალფუნქციური შენობა ნუცუბიძის ქ. №129-ში კორექტირება				AD 2013
პრ. ავტორი	ი. რევიშვილი						
მთ. კონსტრ.	თ. მშველიძე		გენ-გეგმა მ 1:500				
				სტადია	ფურც.	ფურც-ბი	დაკვ. №
შესრულა	ი. რევიშვილი			მ.პ.	1	24	13/14
							შ.პ.ს. ად 2013