
ფასადი 6-1 ღერძებში

მ 1: 200

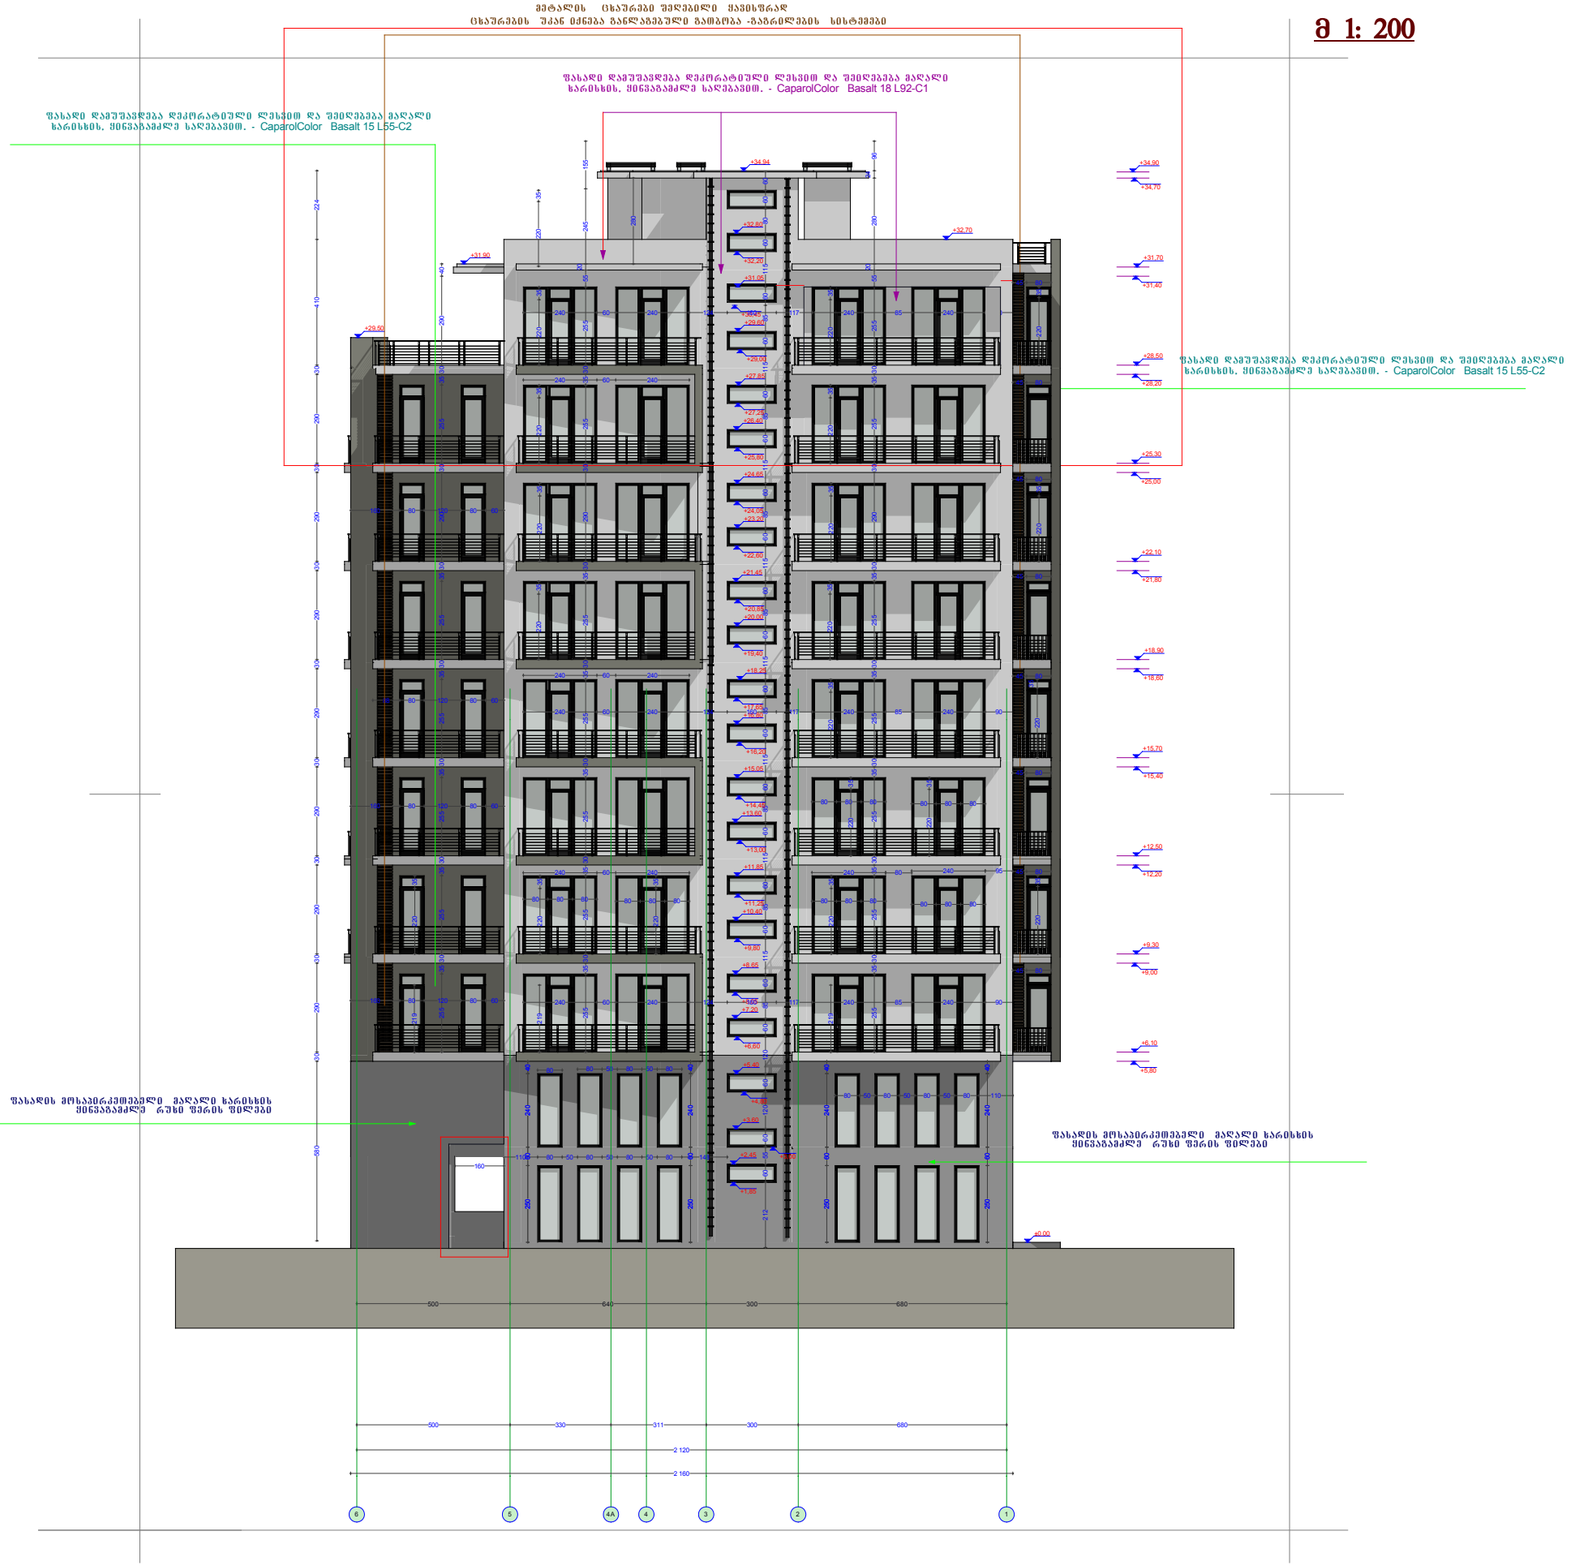

ფასადი ვ - ა ღერძებში მ 1:100		
დირექტორი		გ. ვიბლიანი
არქიტექტორი		გ. ვიბლიანი
არქიტექტორი		ლ. ბერულავა

საპროექტო ობიექტის მისამართი

ქ. თბილისი ილორის ქ. № 3

დამკვეთი

შ.პს. -- "D&D"

დასაპროექტებელი ობიექტი

მრავალფუნქციური
საცხოვრებელი სახლი

TERA + ARCHITECTURE COMPANY

არქიტექტურული ნაწილი

სტადია	შენობების რაოდ.	შენობები
პროექტი	19	17

31. 07. 2014

ფასადი 6-1 ღერძებში

ფასადი 1-6 ღერძებში

მ 1: 200



ფასადი ა - ვ ღერძებში
მ 1:100

დირექტორი		გ. ვიბლიანი
არქიტექტორი		გ. ვიბლიანი
არქიტექტორი		ლ. ბერულავა

საპროექტო ობიექტის მისამართი

ქ. თბილისი ილორის ქ. № 3

დამკვეთი

შ.პ.ს. -- "D&D"

დასაპროექტებელი ობიექტი

მრავალფუნქციური
საცხოვრებელი სახლი

TERA + ARCHITECTURE COMPANY

არქიტექტურული ნაწილი

სტადია	შეცვლების რაოდ.	შეცვლილი
პროექტი	19	17

31. 07. 2014

ფასადი 1-6 ღერძებში

ფასადი F-A დერძებში

მ 1: 200



ფასადი ვ - ა დერძებში
მ 1:100

დირექტორი		გ. ვიბლიანი
არქიტექტორი		გ. ვიბლიანი
არქიტექტორი		ლ. ბერულავა

საპროექტო ობიექტის მისამართი

ქ. თბილისი ილორის ქ. № 3

დამკვეთი

შ.პ.ს. -- "D&D"

დასაპროექტებელი ობიექტი

მრავალფუნქციური
საცხოვრებელი სახლი

TERA + ARCHITECTURE COMPANY

არქიტექტურული ნაწილი


სტადია	შენობების რაოდ.	შენობები
პროექტი	19	17

31. 07. 2014

ფასადი F-A დერძებში

ფასადი A-F ღერძებში

მ 1: 200

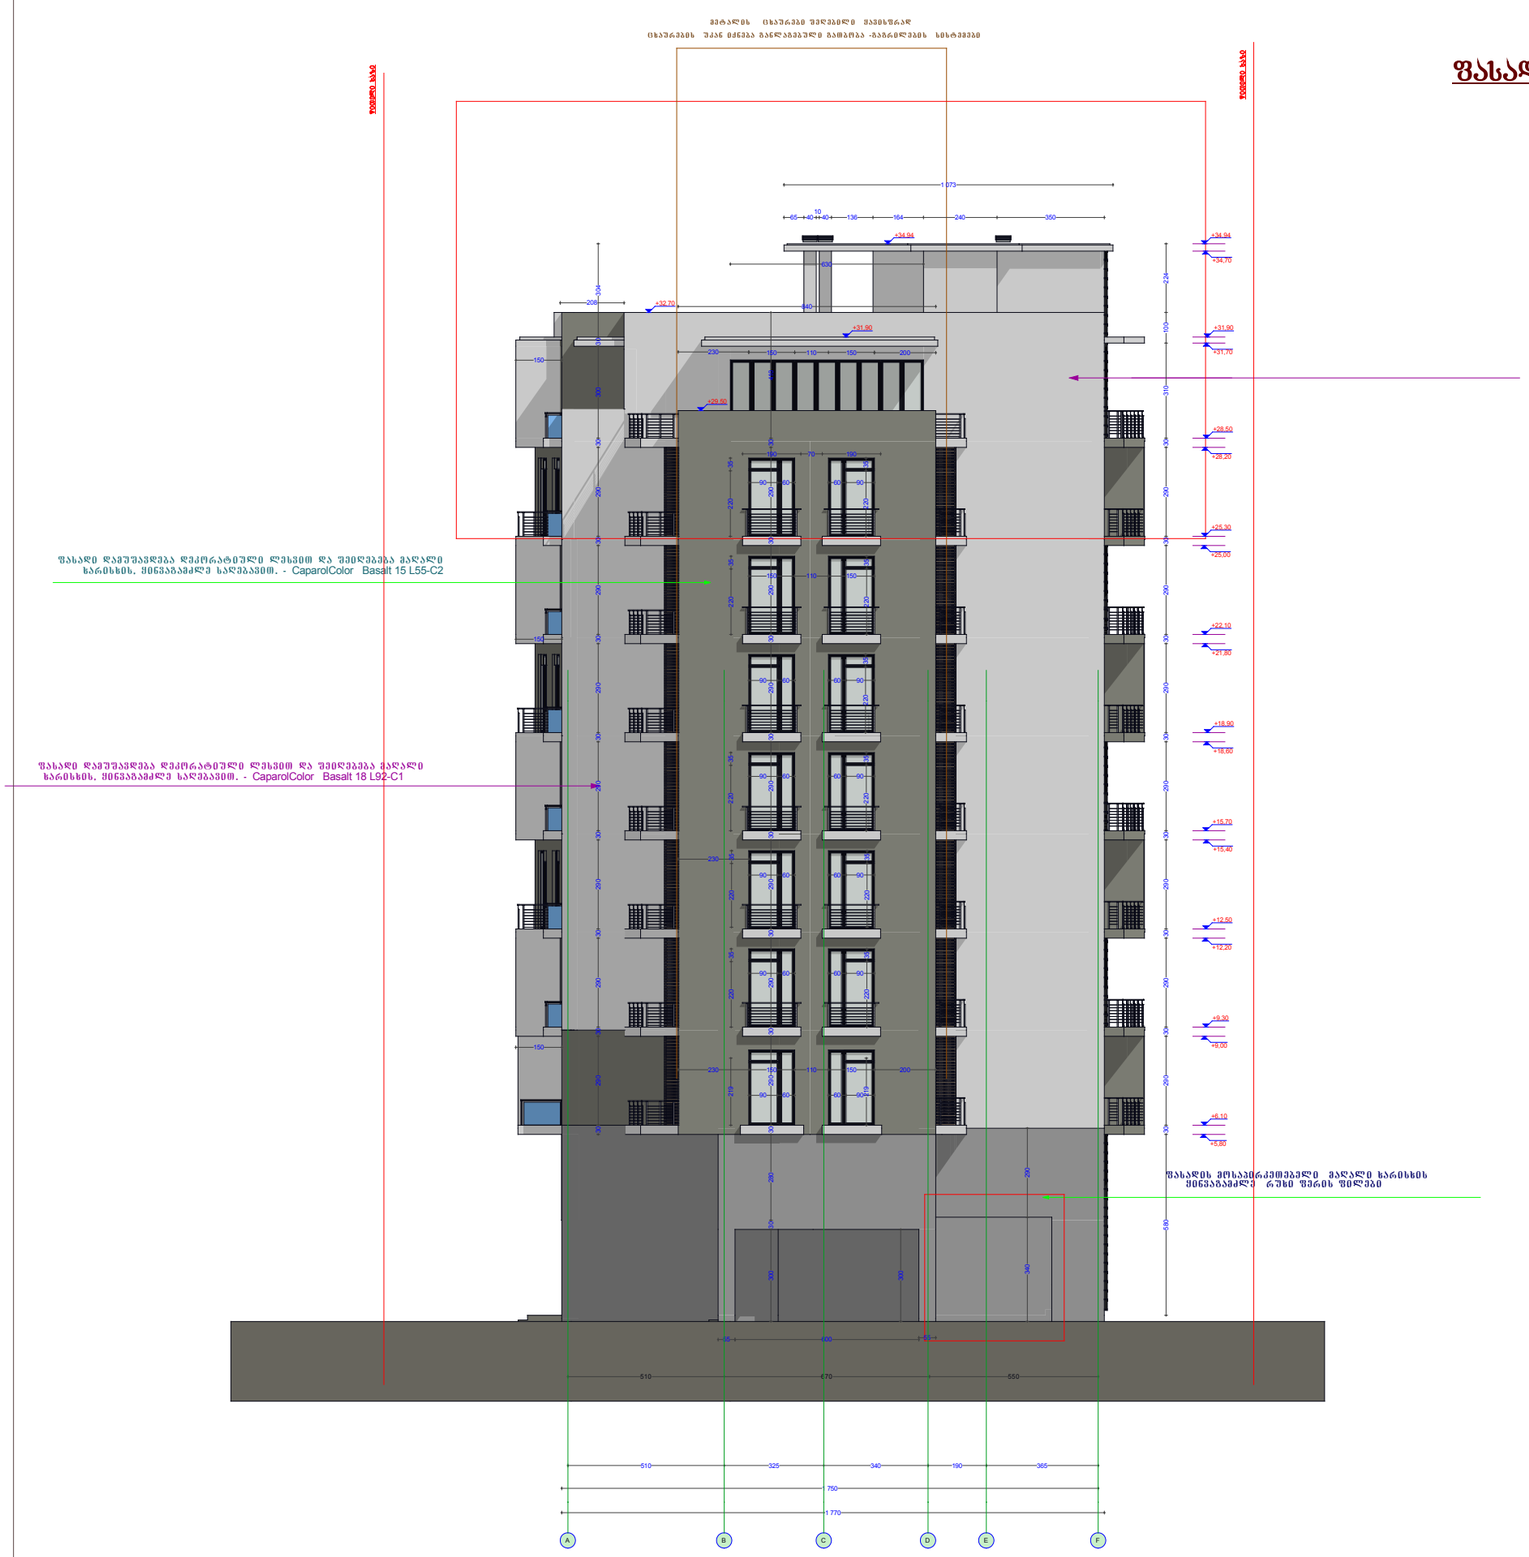

ფასადი 1 - 6 ღერძებში
მ 1:100

დირექტორი		გ. ვიბლიანი
არქიტექტორი		გ. ვიბლიანი
არქიტექტორი		ლ. გვრულაძა

საპროექტო ობიექტის მისამართი

ქ. თბილისი ილორის ქ. № 3

დამკვეთი

შ.პ.ს. -- "D&D"

დასაპროექტებელი ობიექტი

მრავალფუნქციური
საცხოვრებელი სახლი

TERA + ARCHITECTURE COMPANY

არქიტექტურული ნაწილი

სტადია	შუალედური არ/დ	შუალედი
პროექტი		

31. 07. 2014

ფასადი A-F ღერძებში