

W r i l i 1-1 m 1:100

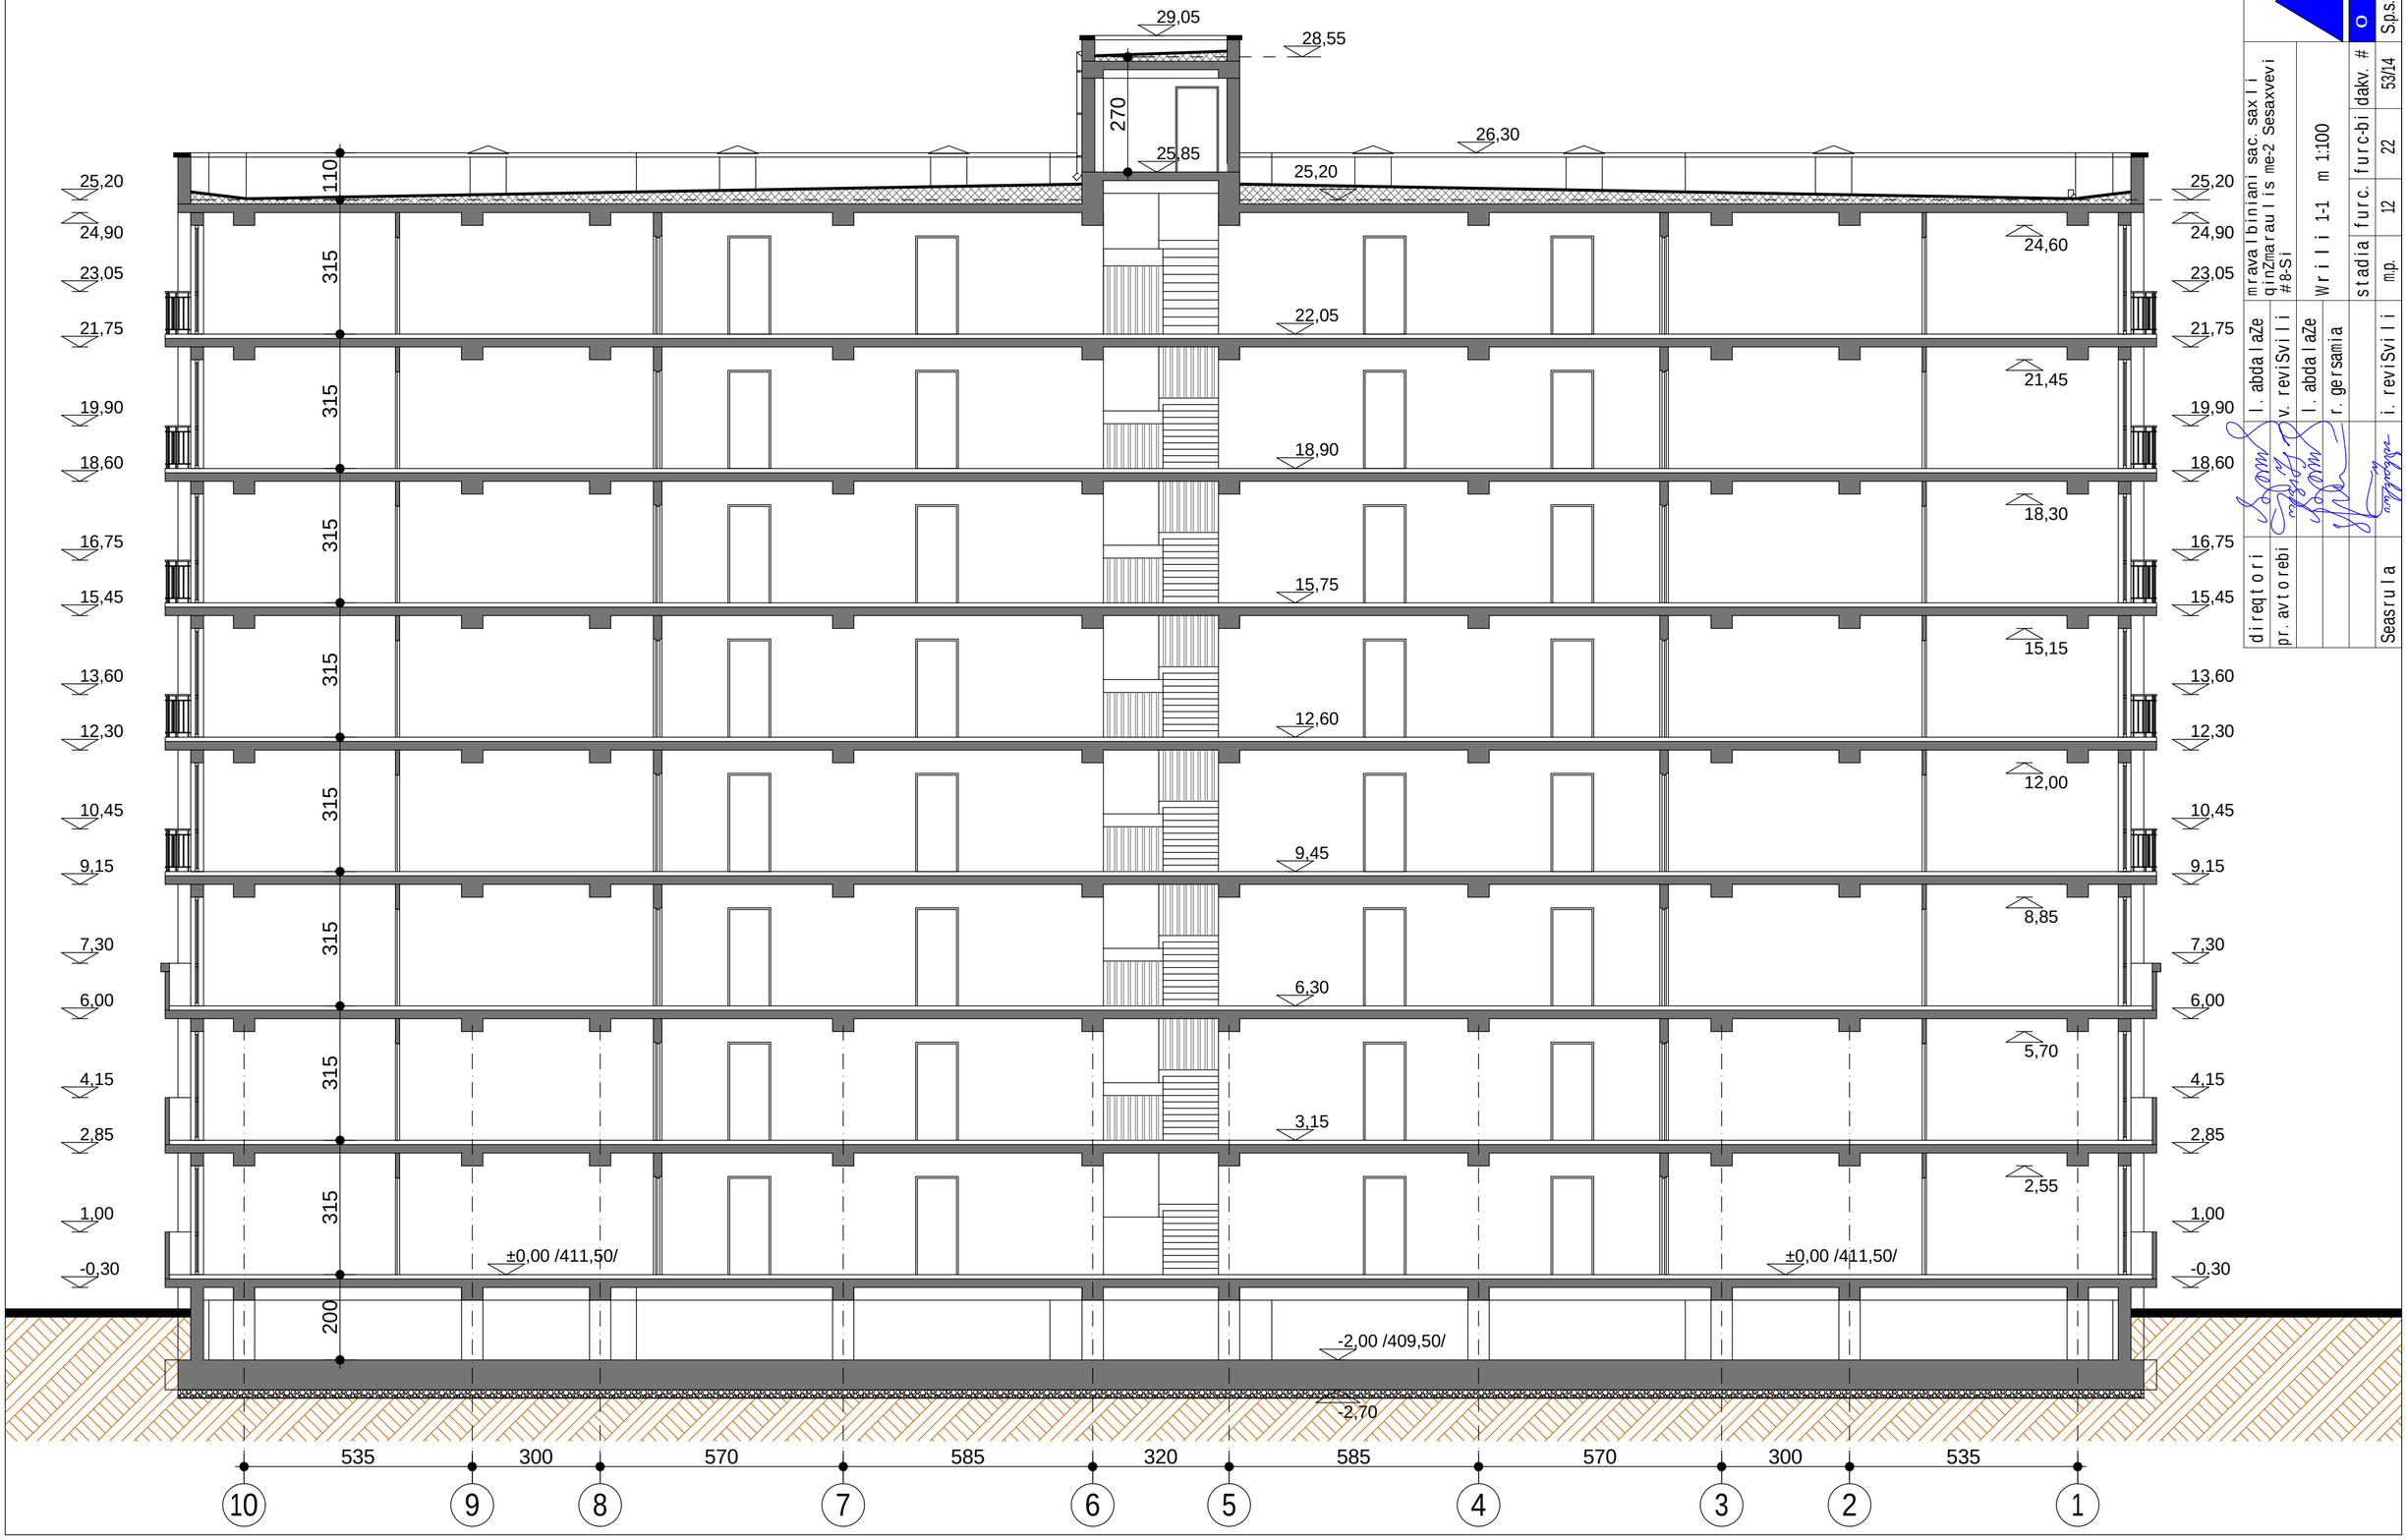

direqtori	l. abdalaZe	mravalbiniani sac. saxli qinZmarauli s me-2 Sesaxvevi #8-Si	W r i l i 1-1 m 1:100	stadia	furc.	furc-bi
pr. avtorebi	v. reviSvili			m.p.	12	22
	l. abdalaZe				dakv. #	53/14
	r. gersamia				o l i m p i	S.p.s. studio
Seasrula	i. reviSvili					

W r i l i 2-2 m 1:100

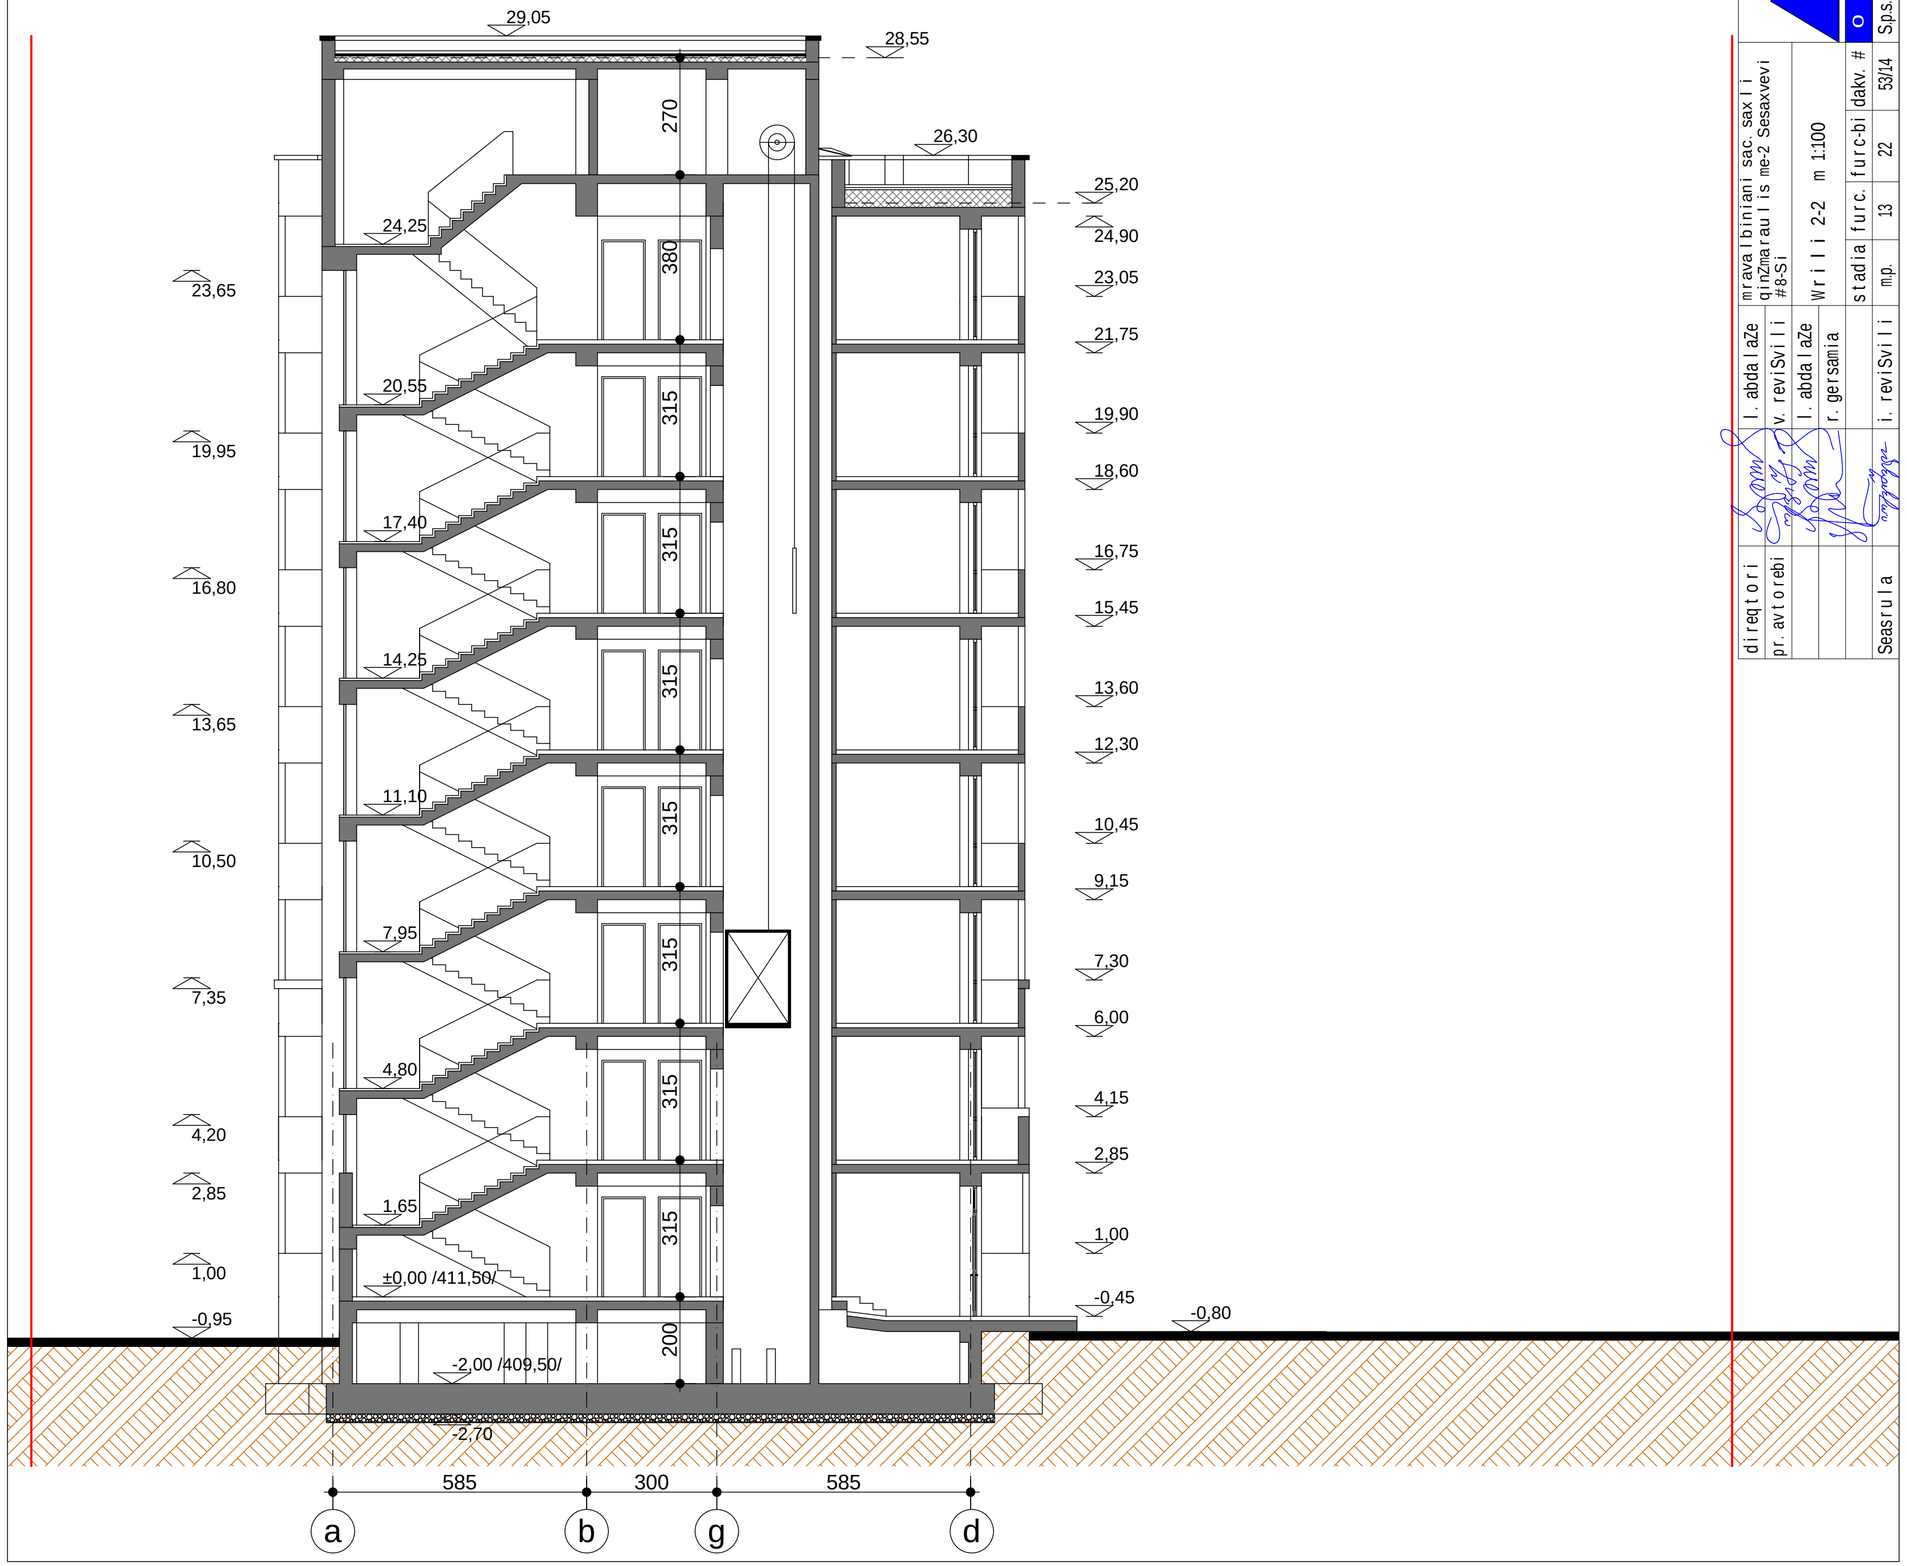

direqtori	l. abdalaze	mravalbiniani sac. saxli qinzmaraulis me-2 Sesaxvevi #8-Si				o l i m p i	
pr. avtorebi	v. reviSvili						S.p.s. studio
	l. abdalaze	W r i l i 2-2 m 1:100	stadia	furc.	furc-bi	dakv. #	53/14
	r. gersamia			mp.	13	22	
Seasrula	i. reviSvili						