fasadi RerZebSi 1-10 m 1:100

SebaTqaSdeba da SeiRebeba TeTri feris saRebaviT

SebaTqaSdeba da SeiRebeba Ria ruxi feris saRebaviT

TeTri feris met. plastikis vitraJi



SeniSvna: **A** - gaTbobis qvabis airgamwovi mili

direqtori		l. abdalaZe	mravalbiniani sac. saxli qinZmaraulis me-2 Sesaxvevi #8-Si				olimpi
pr. avtorebi		v. reviSvili					
		l. abdalaZe	fasadi RerZebSi 1-10 m 1:100				
		r. gersamia					
			stadia	furc.	furc-bi	dakv. #	
Seasrula		i. reviSvili	m.p.	15	22	53/14	S.p.s. studio

fasadi RerZebSi 10-1 m 1:100

SebaTqaSdeba da SeiRebeba TeTri feris saRebaviT

SebaTqaSdeba da SeiRebeba Ria ruxi feris saRebaviT

TeTri feris met. plastikis vitraJi



SebaTqaSdeba da SeiRebeba muqi ruxi feris saRebaviT

SeniSvna: **A** - gaTbobis qvabis airgamwovi mili

direqtori		I. abdalaZe	mravalbiniani sac. saxli qinZmaraulis me-2 Sesaxvevi #8-Si				olimpi
pr. avtorebi		v. reviSvili					
		I. abdalaZe	fasadi RerZebSi 10-1 m 1:100				
		r. gersamia					
			stadia	furc.	furc-bi	dakv. #	
Seasrula		i. reviSvili	m.p.	14	22	53/14	S.p.s. studio


fasadi RerZebSi a-d
m 1:100



SeniSvna: **A** - gaTbobis qvabis airgamwovi mili

direqtori		l. abdalaZe	mravalbiniani sac. saxli qinZmaraulis me-2 Sesaxvevi #8-Si				
pr. avtorebi		v. reviSvili					
		l. abdalaZe	fasadi RerZebSi a-d m 1:100				
		r. gersamia					
			stadia	furc.	furc-bi	dakv. #	olimpi
Seasrula		i. reviSvili	m.p.	16	22	53/14	S.p.s. studio

fasadi RerZebSi d-a
m 1:100

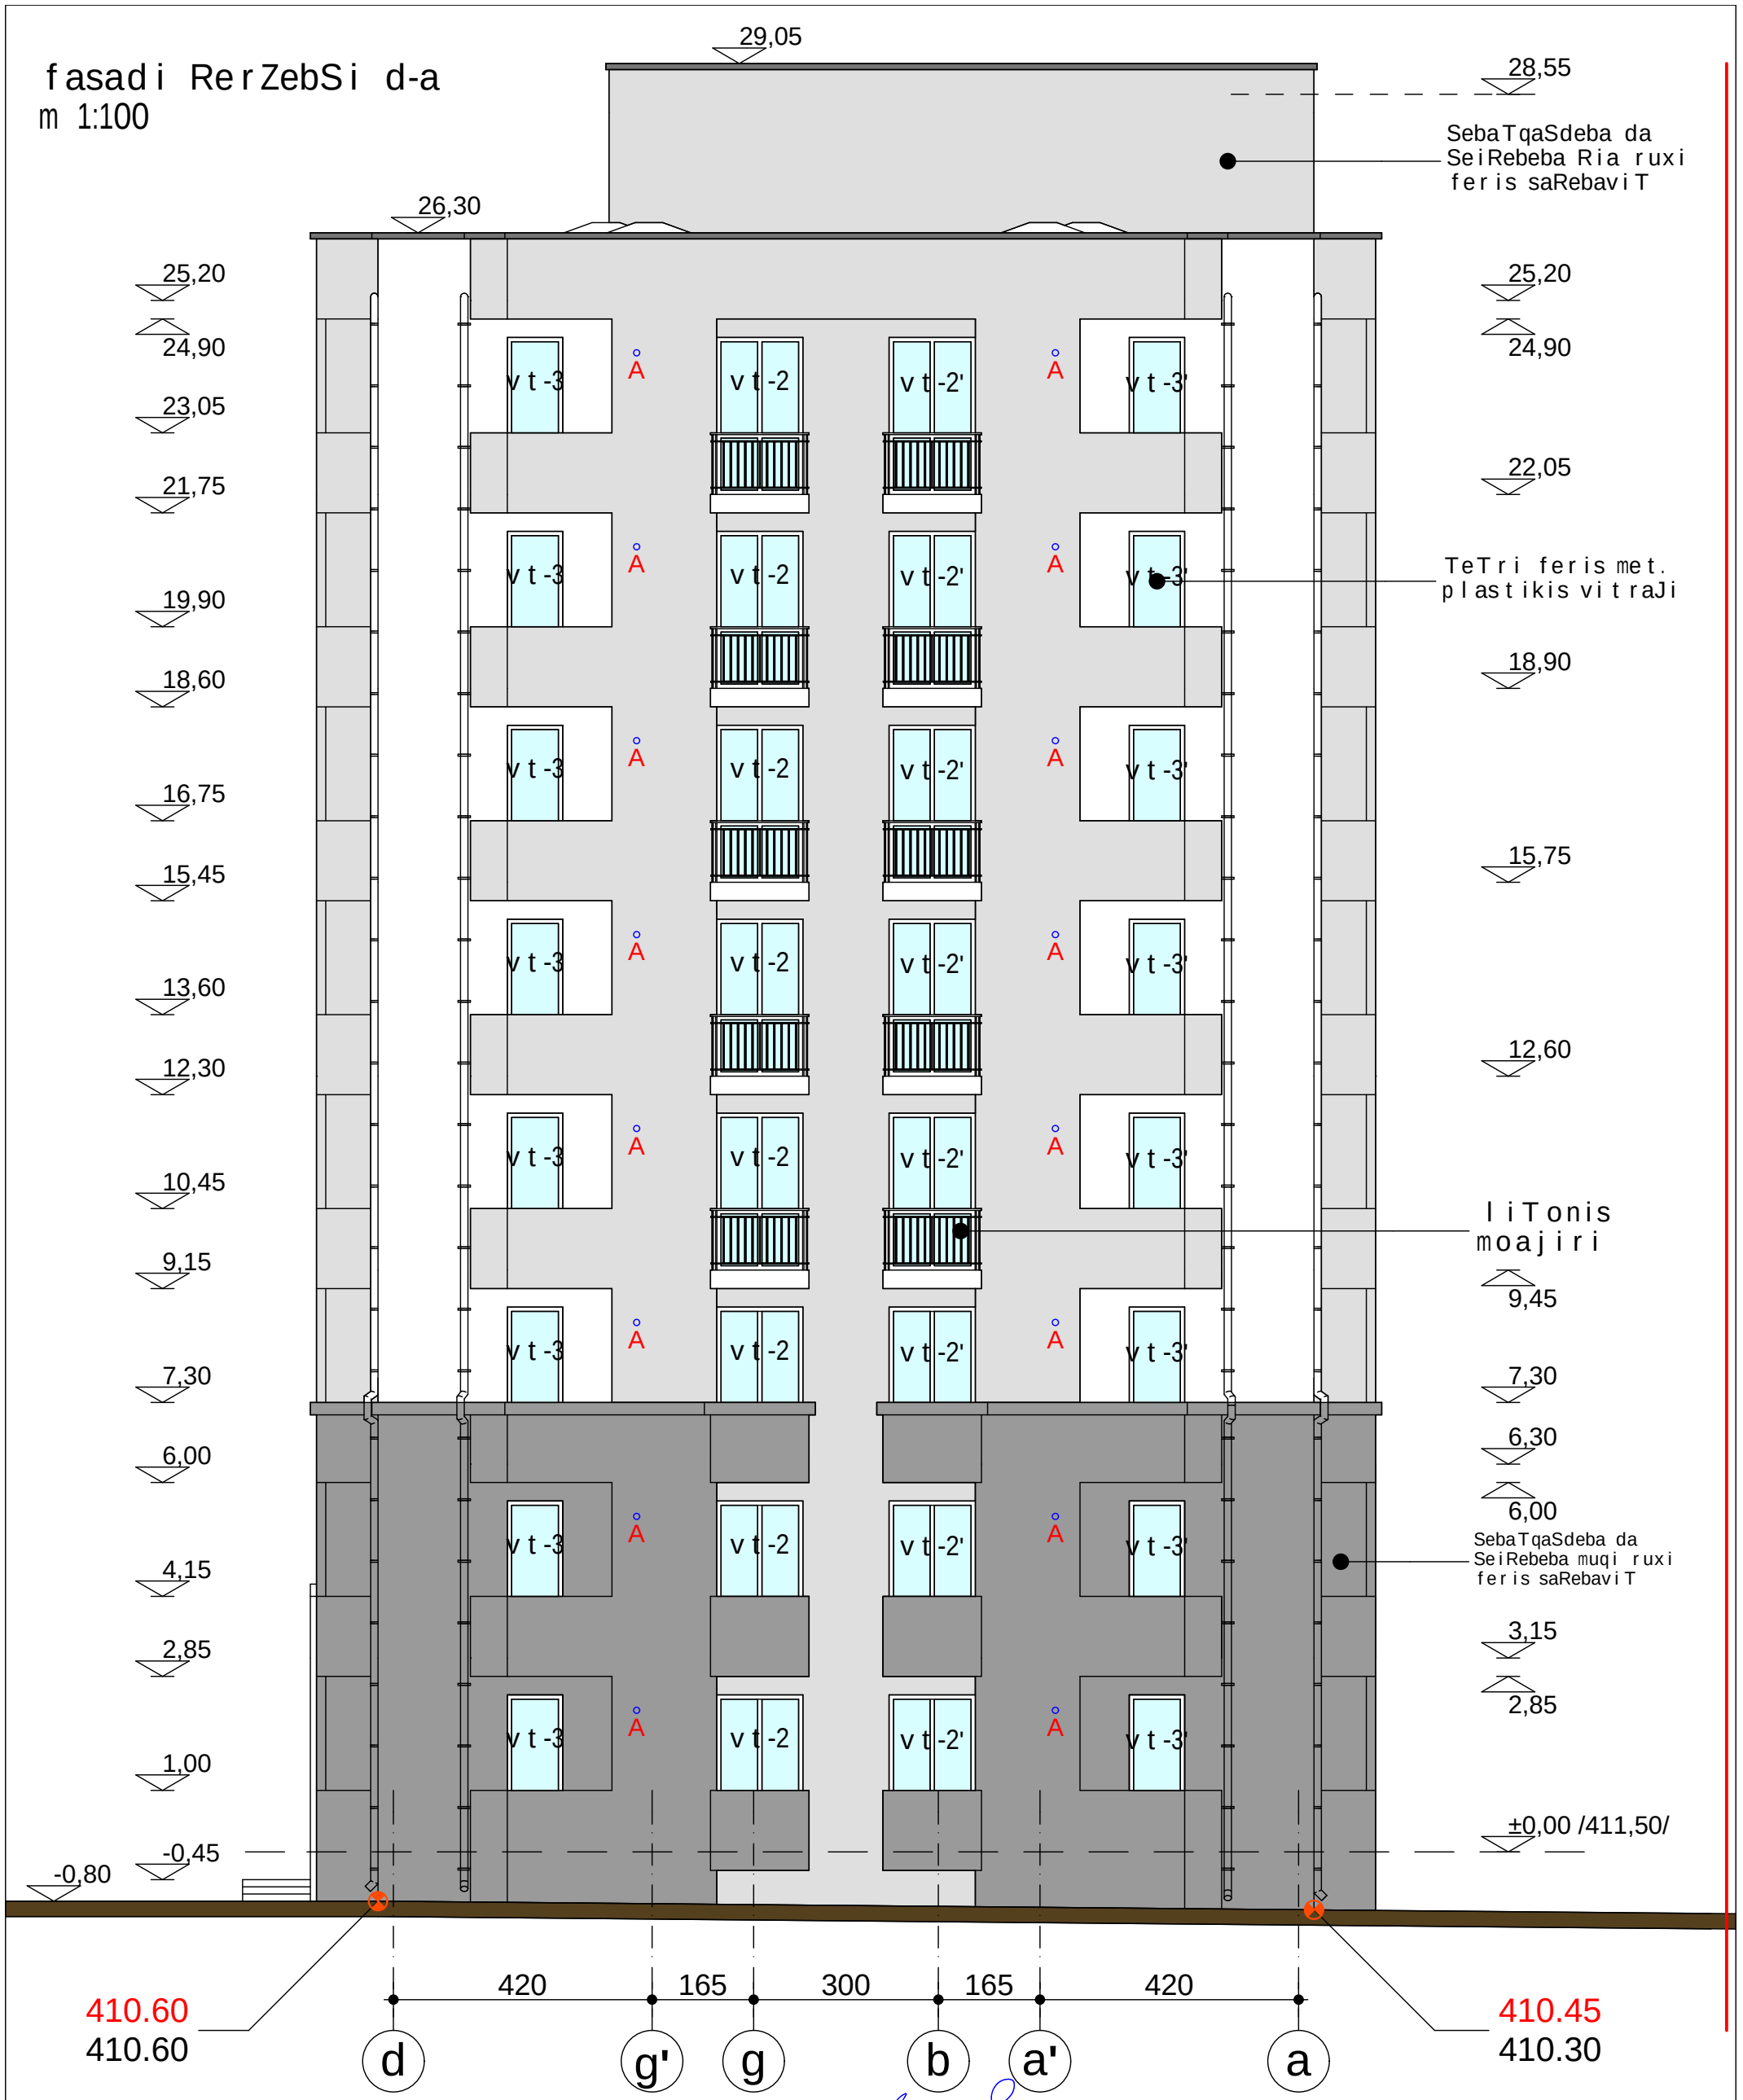

SeniSvna: **A** - gaTbobis qvabis airgamwovi mili

direqtori		l. abdalaZe	mravalbiniani sac. saxli qinZmarauli s me-2 Sesaxvevi #8-Si			
pr. avtorebi		v. reviSvili				
		l. abdalaZe	fasadi RerZebSi d-a m 1:100			
		r. gersamia				
			stadia	furc.	furc-bi	dakv. #
Seasrula		i. reviSvili	m.p.	17	22	53/14

olimpi

S.p.s. studio