
ფასადი 1-5 ღერძებში
მ 1:200

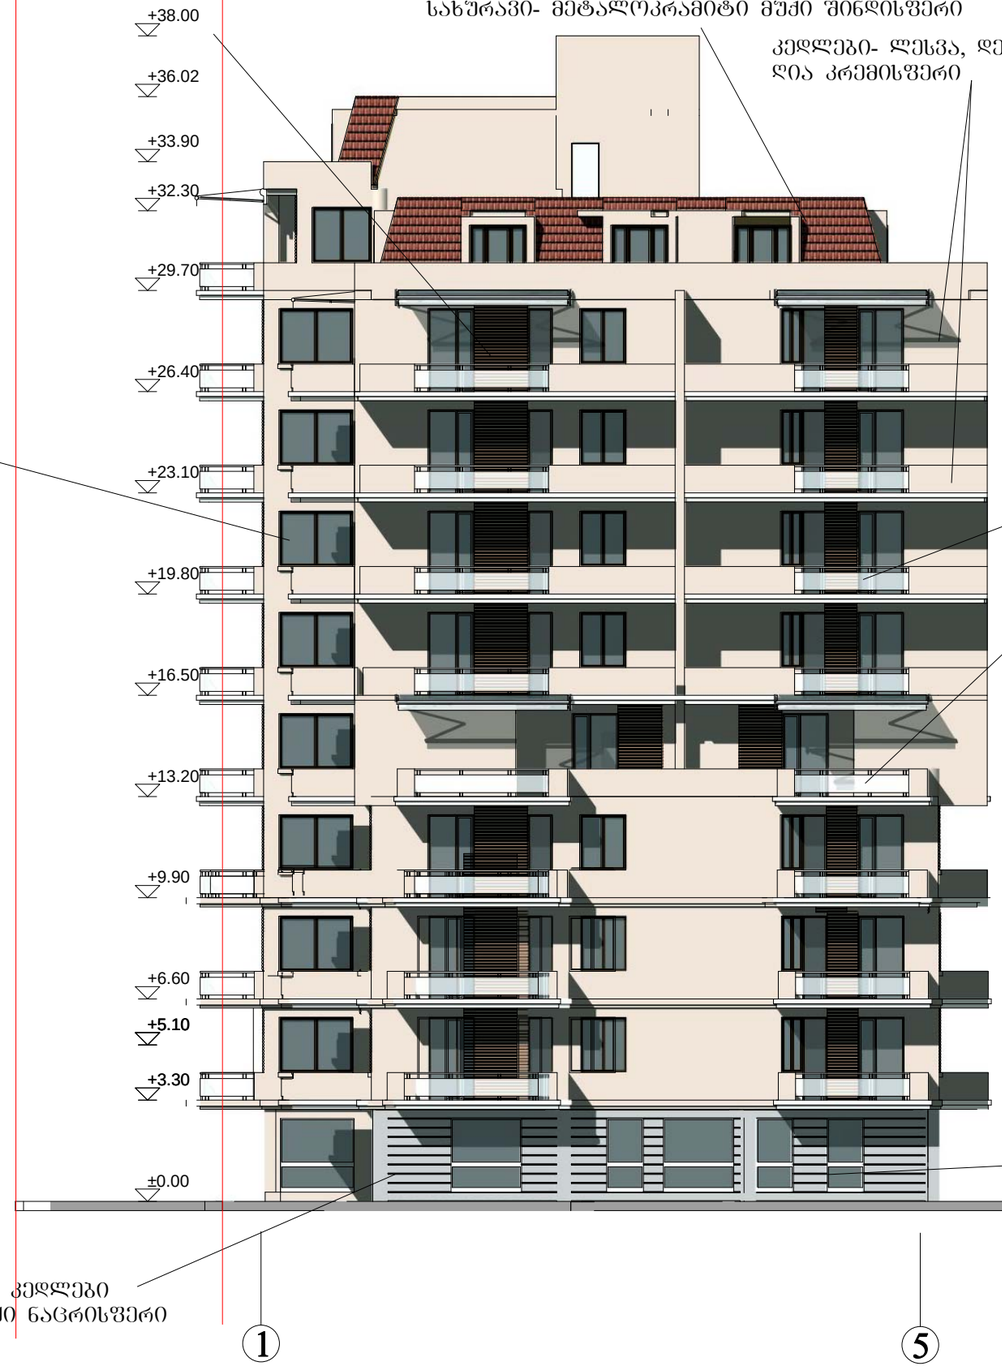

შეთანხმება -3	თბილისი 2014 წ.	

ექსპლიკაცია

შენიშვნები

ნახაზზე საპროექტო ნული შეესაბამება აბსოლუტურ ნიშნულს - 426.8

ნახაზში ყველა ცვლილება მშენებლობისას შეთანხმებული უნდა იქნეს პროექტის ავტორთან

დამკვეთი

მისამართი

პროექტის სახელწოდება
"მრავალბინიანი საცხოვრებელი სახლი"


თანამდებობა	გვარი	ხელმოწერა	თარიღი
დირექტორი	ა. თარხნიშვილი		
მთ. არქიტექტორი	ვ. ტარასაშვილი		
ავტორი	ვ. ტარასაშვილი		

მისამართი

შპს "ბუხრი"
ქ. თბილისი სამტრედიის ქ.№37

მასშტაბი	1:200	ნახაზი
თარიღი		ფასადი 1-5 ღერძებში მ 1:200
სტადია		ფურცელი / ფურცლები
პროექტი		

ფასადი 5-1 ღერძებში
მ 1:200

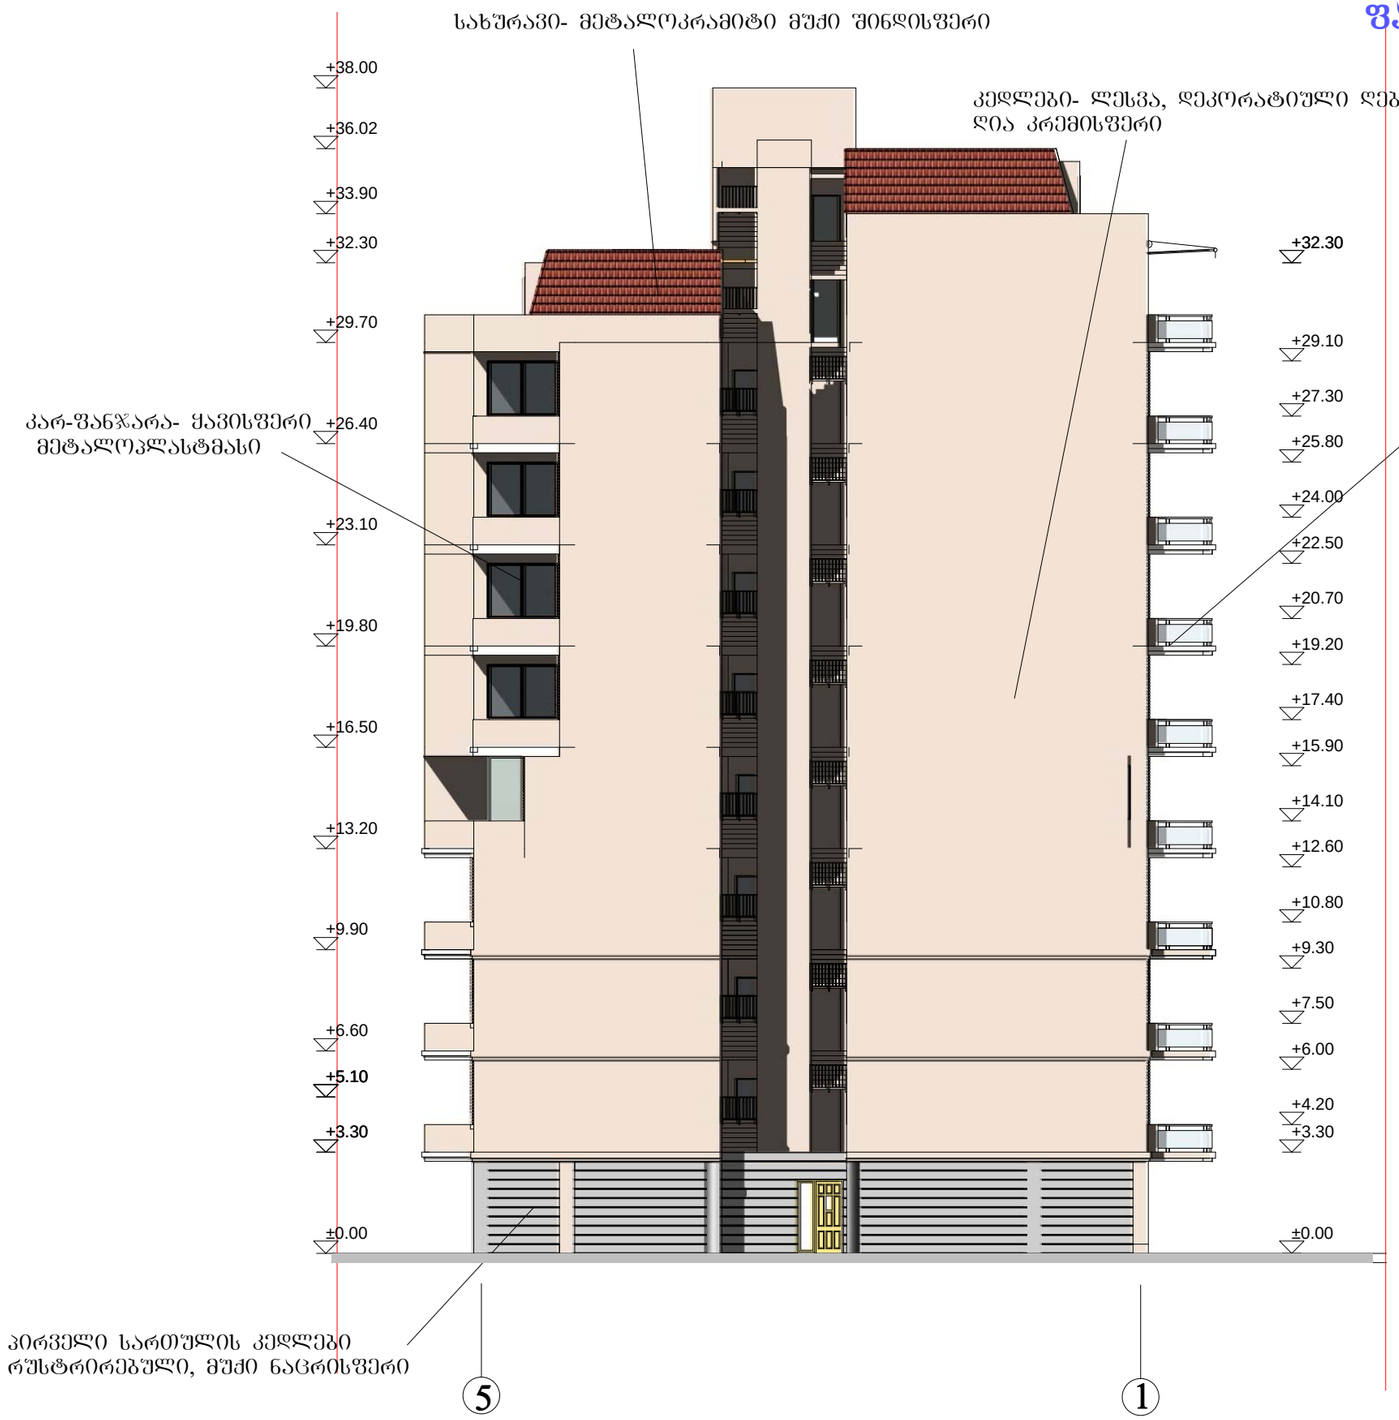

შრომატი -3	თბილისი 2014 წ.	

ექსპლიკაცია

შენიშვნები

ნახაზზე საპროექტო ნული შეესაბამება აბსოლუტურ ნიშნულს - 426.8

ნახაზში ქვეშა ცვლილება მშენებლობისას შეთანხმებული უნდა იყოს პროექტის ავტორთან

დამკვეთი

მისამართი

პროექტის სახელწოდება
"მრავალბინიანი საცხოვრებელი სახლი"


თანამდებობა	გვარი	ხელმოწერა	თარიღი
დირექტორი	ა. თარხნიშვილი		
მთ. არქიტექტორი	ვ. ტარასაშვილი		
ავტორი	ვ. ტარასაშვილი		

მისამართი
შპს "შუო"
ქ. თბილისი სამგორის ქ№37

მასშტაბი	1:200	ნახაზი
თარიღი		ფასადი 5-1 ღერძებში მ 1:200

სტადია	შეცვლილი	შეცვლები
პროექტი		

ფასადი ა-ე ღერძებში
მ 1:200

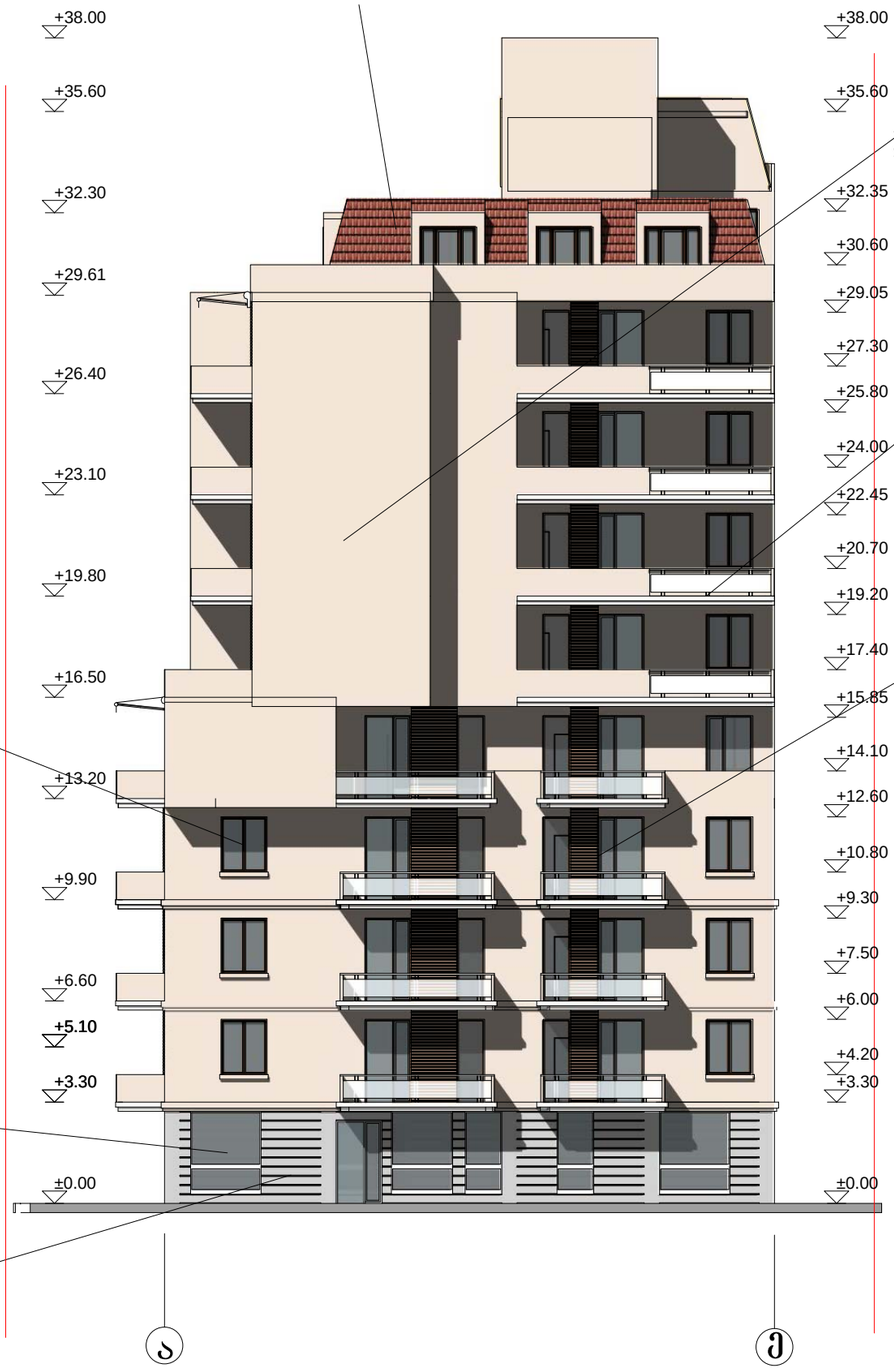

ფორმატი -3	თბილისი 2014 წ.	

ექსპლიკაცია

შენიშვნები

ნახაზზე საპროექტო ნული შეესაბამება აბსოლუტურ ნიშნულს - 426.8

ნახაზში ყველა ცვლილება შეიტანება შეთანხმებული უნდა იყოს პროექტის ავტორთან

დამკვეთი

მისამართი

პროექტის სახელწოდება
"მრავალბინიანი საცხოვრებელი სახლი"


თანამდებობა	გვარი	ხელმოწერა	თარიღი
დირექტორი	ა. თარხნიშვილი		
მთ. არქიტექტორი	ვ. ტარასაშვილი		
ავტორი	ვ. ტარასაშვილი		

მისამართი
შპს "შური"
ქ. თბილისი სამტრედიის ქ№37

მასშტაბი	1:200	ნახაზი
თარიღი		ფასადი ა-ე ღერძებში მ 1:200

სტადია	შურცელი	შურცლები
პროექტი		

ფასადი ე-ა ღერძებში
მ 1:200

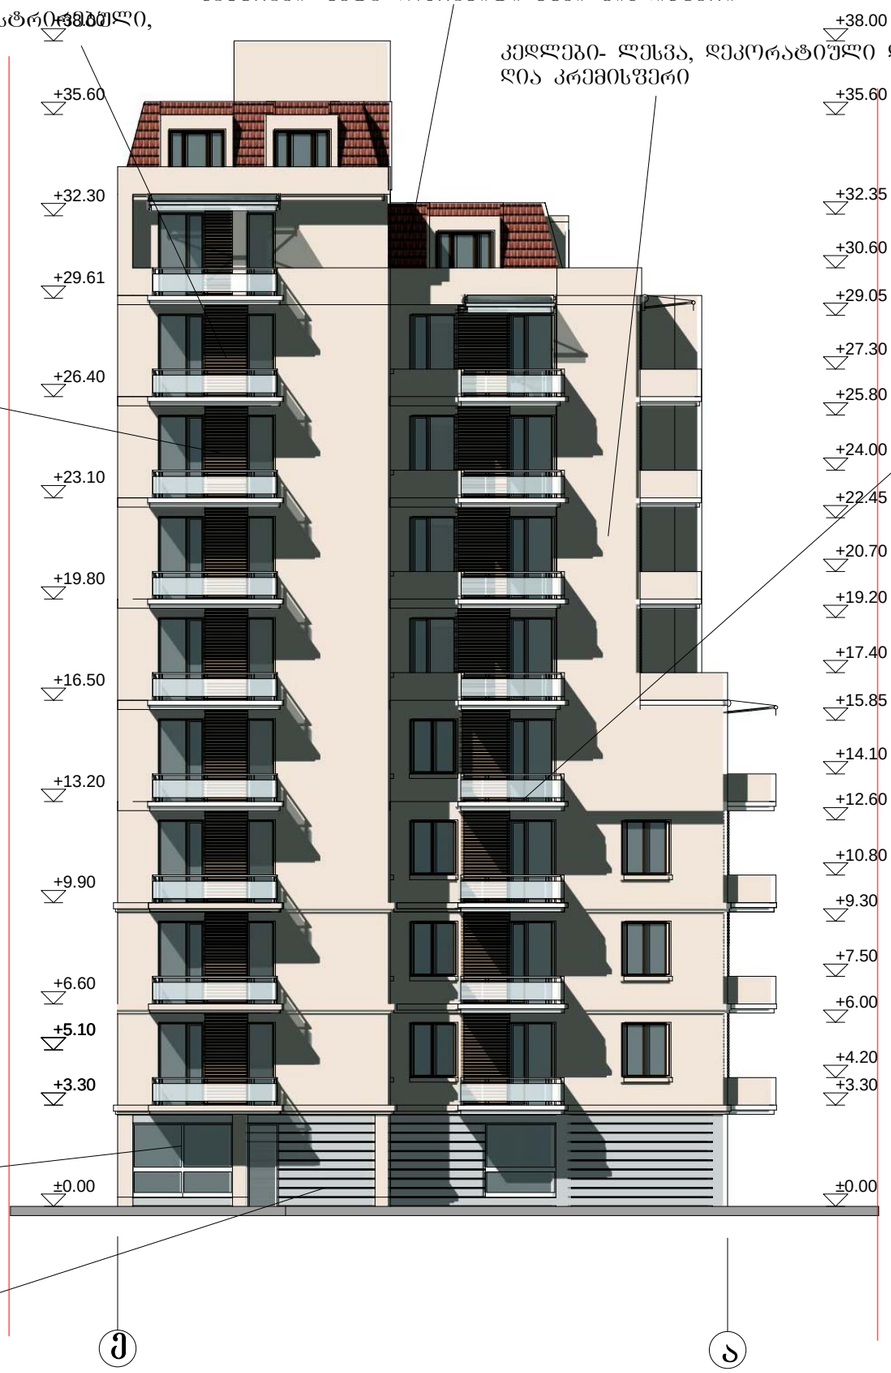

ფორმატი -3 | თბილისი 2014 წ.

ექსპლიკაცია

შენიშვნები

ნახაზზე საპროექტო ნული შეესაბამება აბსოლუტურ ნიშნულს - 426.8

ნახაზში ყველა ცვლილება შეუნელობისას შეთანხმებული უნდა იქნეს პროექტის ავტორთან

დამკვეთი

მისამართი

პროექტის სახელწოდება
"მრავალბინიანი საცხოვრებელი სახლი"

თანამდებობა	გვარი	ხელმოწერა	თარიღი
დირექტორი	ა. თარხნიშვილი		
მთ. არქიტექტორი	ვ. ტარასაშვილი		
ავტორი	ვ. ტარასაშვილი		

მისამართი
შპს "გუგრი"
ქ. თბილისი სამგორის ქ.№37

მასშტაბი	1:200	ნახაზი
თარიღი		ფასადი ე-ა ღერძებში მ 1:200

სტადია	ფურცელი	ფურცლები
პროექტი		