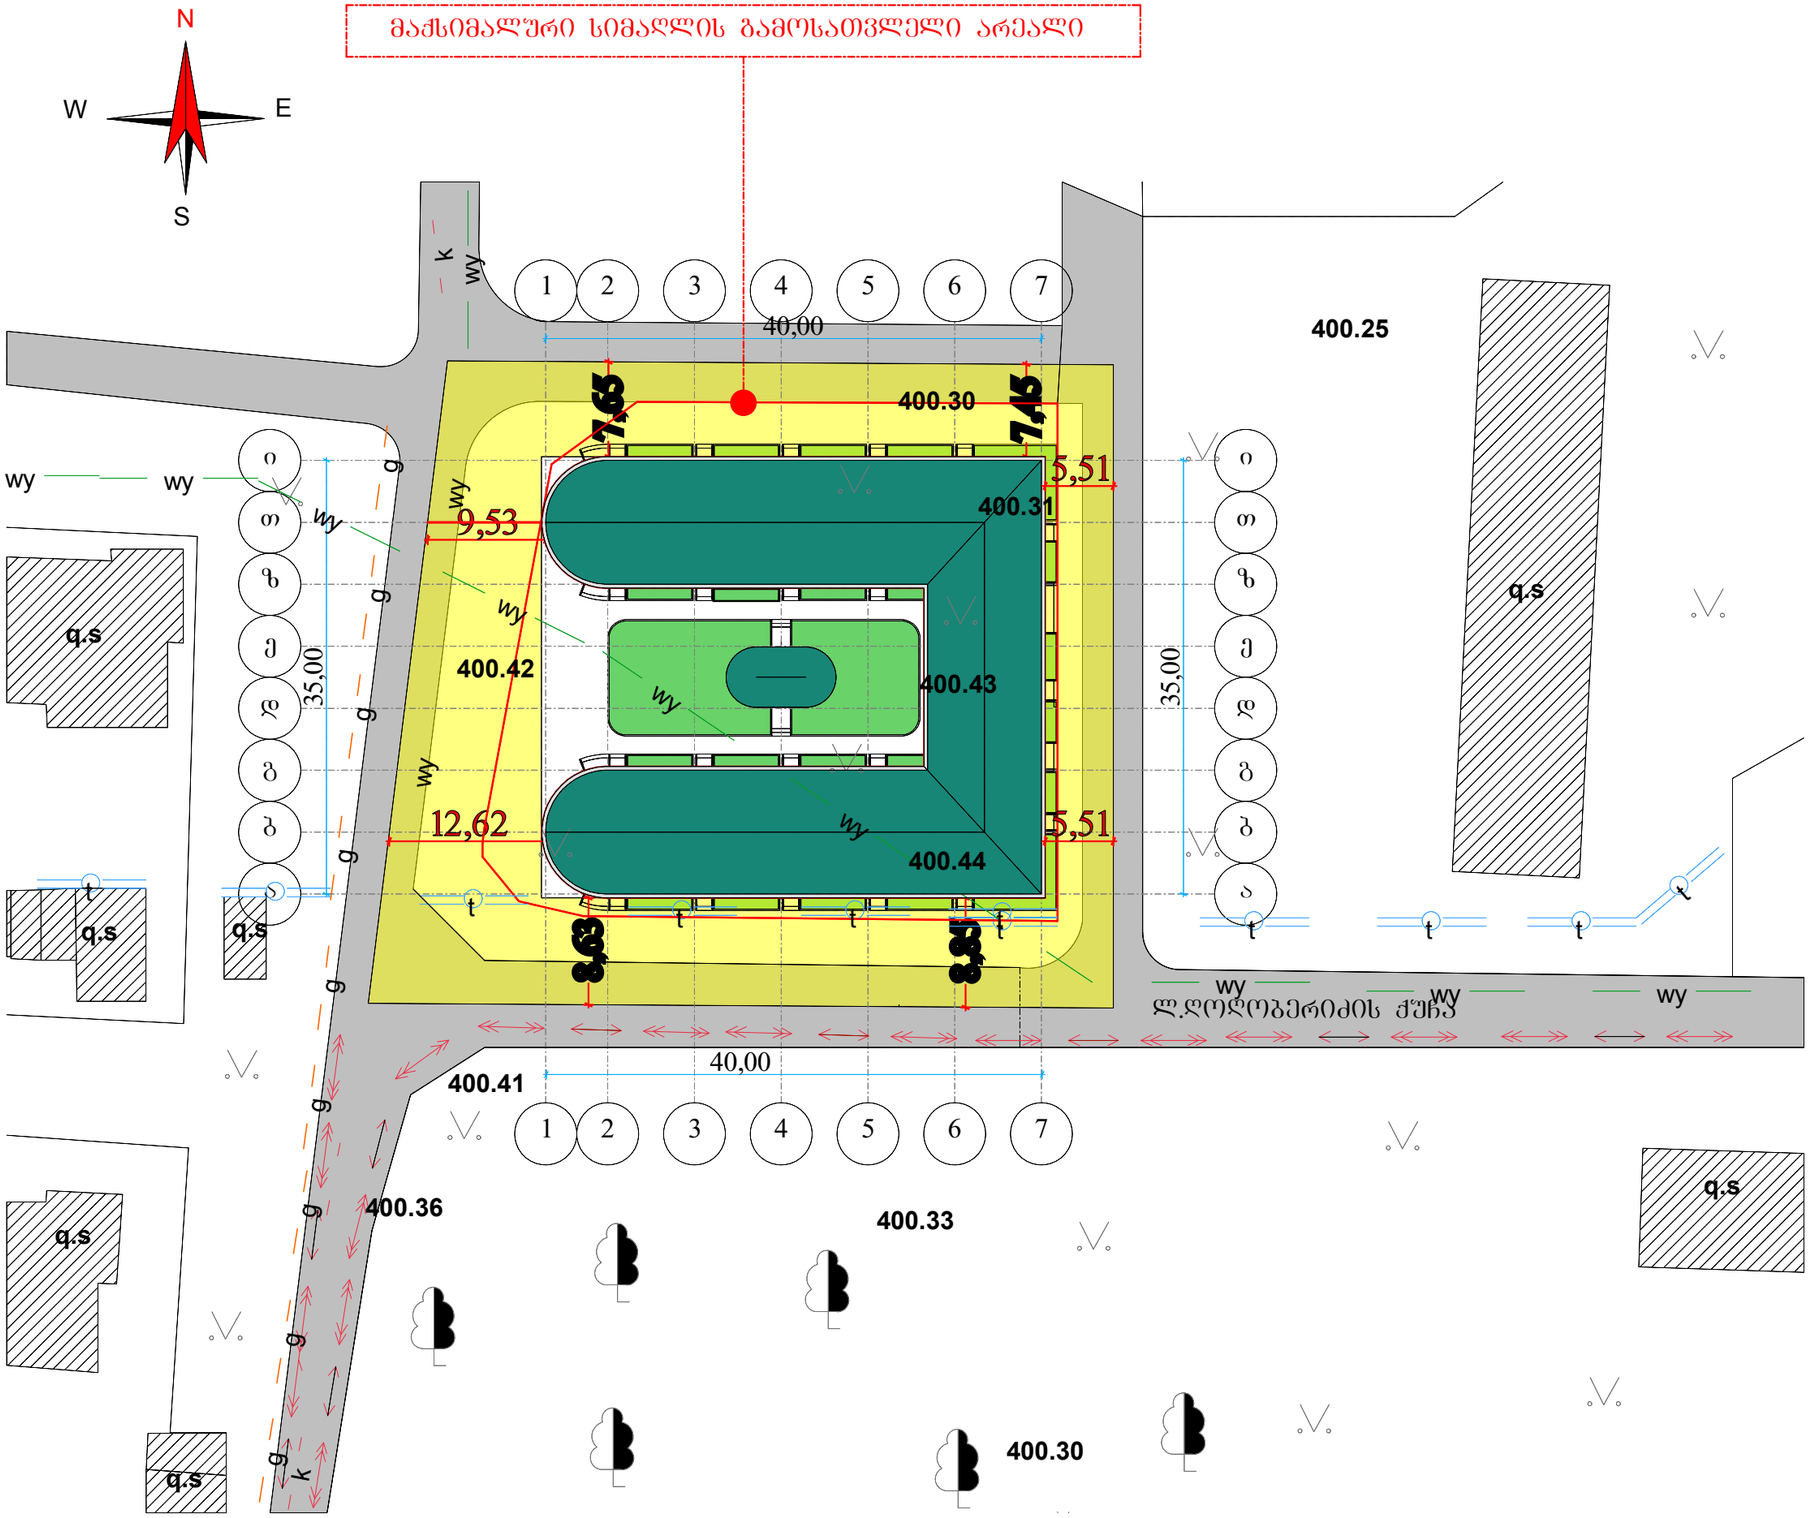


N

ტექ - ეკონომიკური მაჩვენებლები

შენიშვნები NOTES

დამკვეთი CLIENT		
პროექტი PROJECT		
მისამართი ADDRESS		
	ბავარი	ხელმოწერა
დირექტორი	კ.მორჩილაძე	
პროექტის ავტორი	კ.მორჩილაძე	
დაამუშავა		

THE DESIGN STUDIO

არქიტექტურული ნაწილი

მაშტაბი SCALE	თარიღი DATE OF ISSUE	01/08/2012
1:200	ნახაზი DRVG.	მაქსიმალური სიმაღლის განმსაზღვრელი სქემა
სტადია STAGE	ფურც. PAGES	სულ ALL

ქ. თბილისის მერია

ქ.თბილისის არქიტექტურის სამსახური

არასასოფლო-სამეურნეო მიწის ნაკვეთი 1789 კვ.მ

სამსახურის უფროსი

ტოპო გეგმა


ორთო ფოტო მ1:2500



ქალაქგეგმარების განყოფილება

განყოფილების უფროსი		
მთავარი სპეციალისტი		

მ 1:500

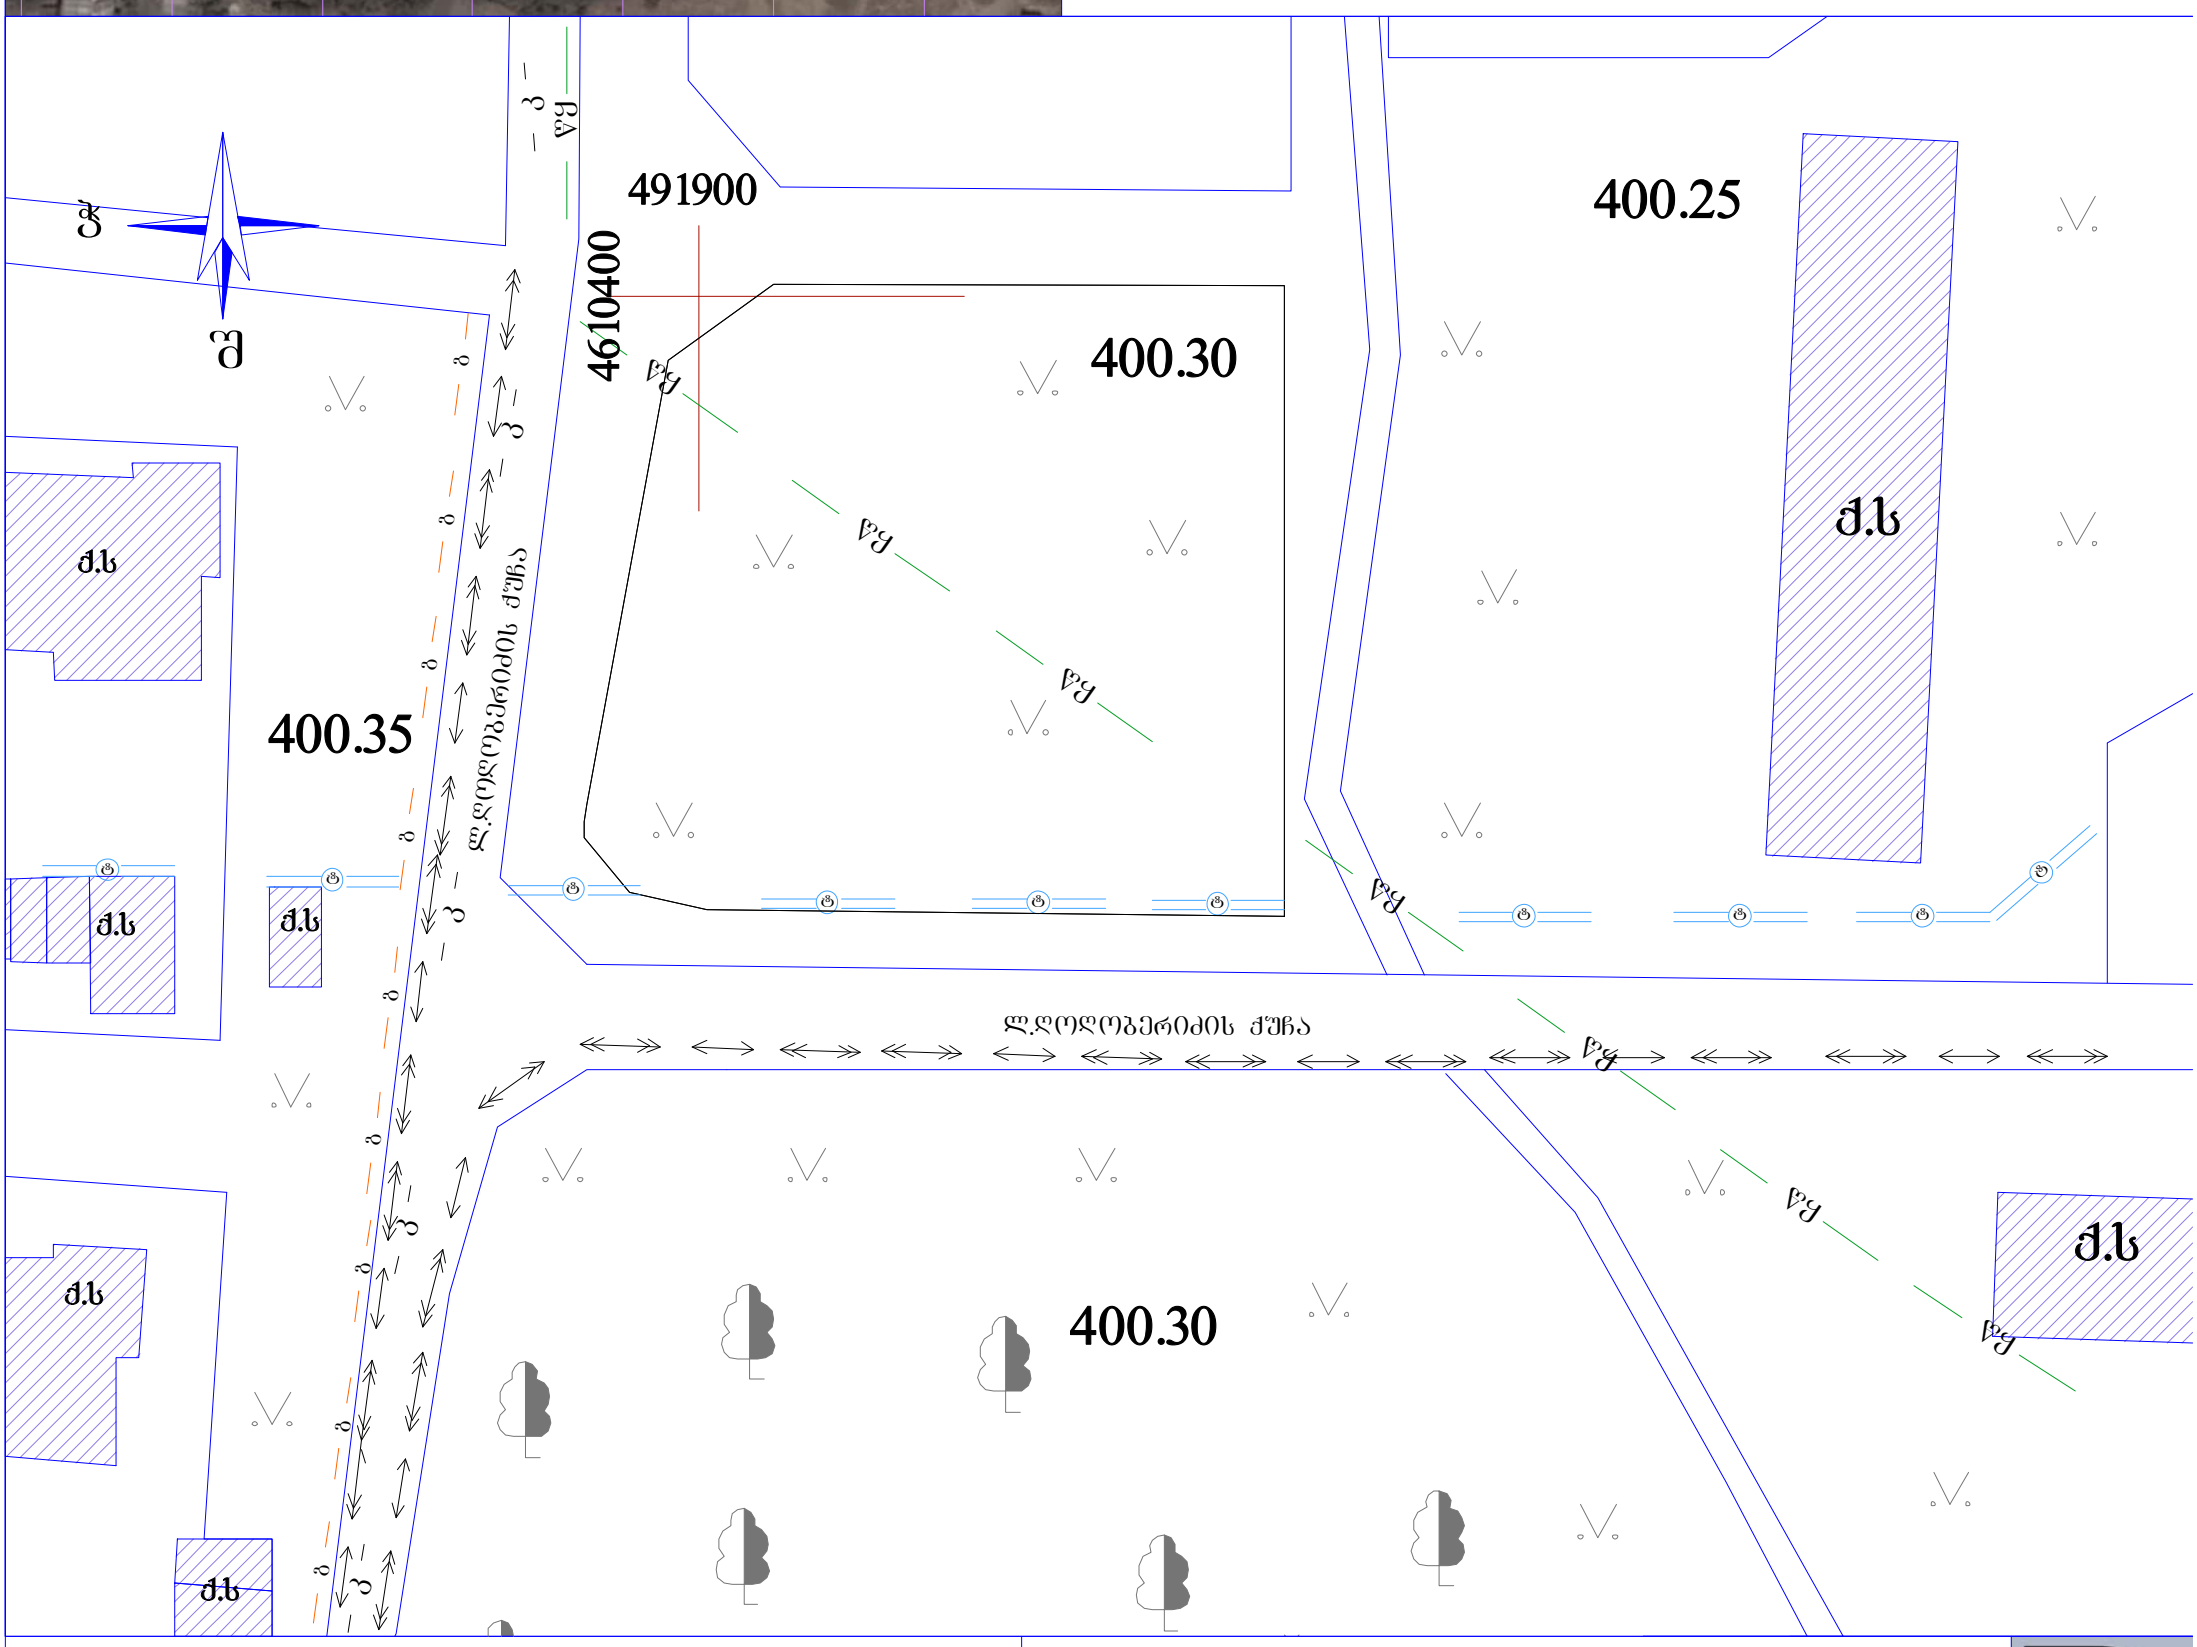

პირობითი ნიშნები:


- საკოორდინატო ბადე
- ელ. კაბელი
- წყალ-გაყვანილობა
- ტელეფონის ხაზი
- გაზ-გაყვანილობა
- კანალიზაცია
- შეთლილვანი ხე
- ღობე
- გაზონი

შპს " ღ I ჩო"

მის. ჭ.შარტავას 14ა
ტელ: 577 444 770

ARCHITECTURE

დირექტორი	თ.პატაშური		-მაილ: დრეამბუილდცო ყაჯოო.ცომ
ამზომველი	ლ. ჭურღულია		ქალაქი თბილისი, ქუჩა ქორდანია,№21-23-ის მოპირდაპირედ (ნაკვეთი 22/016)
შეასრულა	ლ. ჭურღულია	შესრულების თარიღი: 08.08.2013წ.	მასშტაბი: 1:500
დამკვეთი	შ.პ.ს. "მწვანე სახლი"		

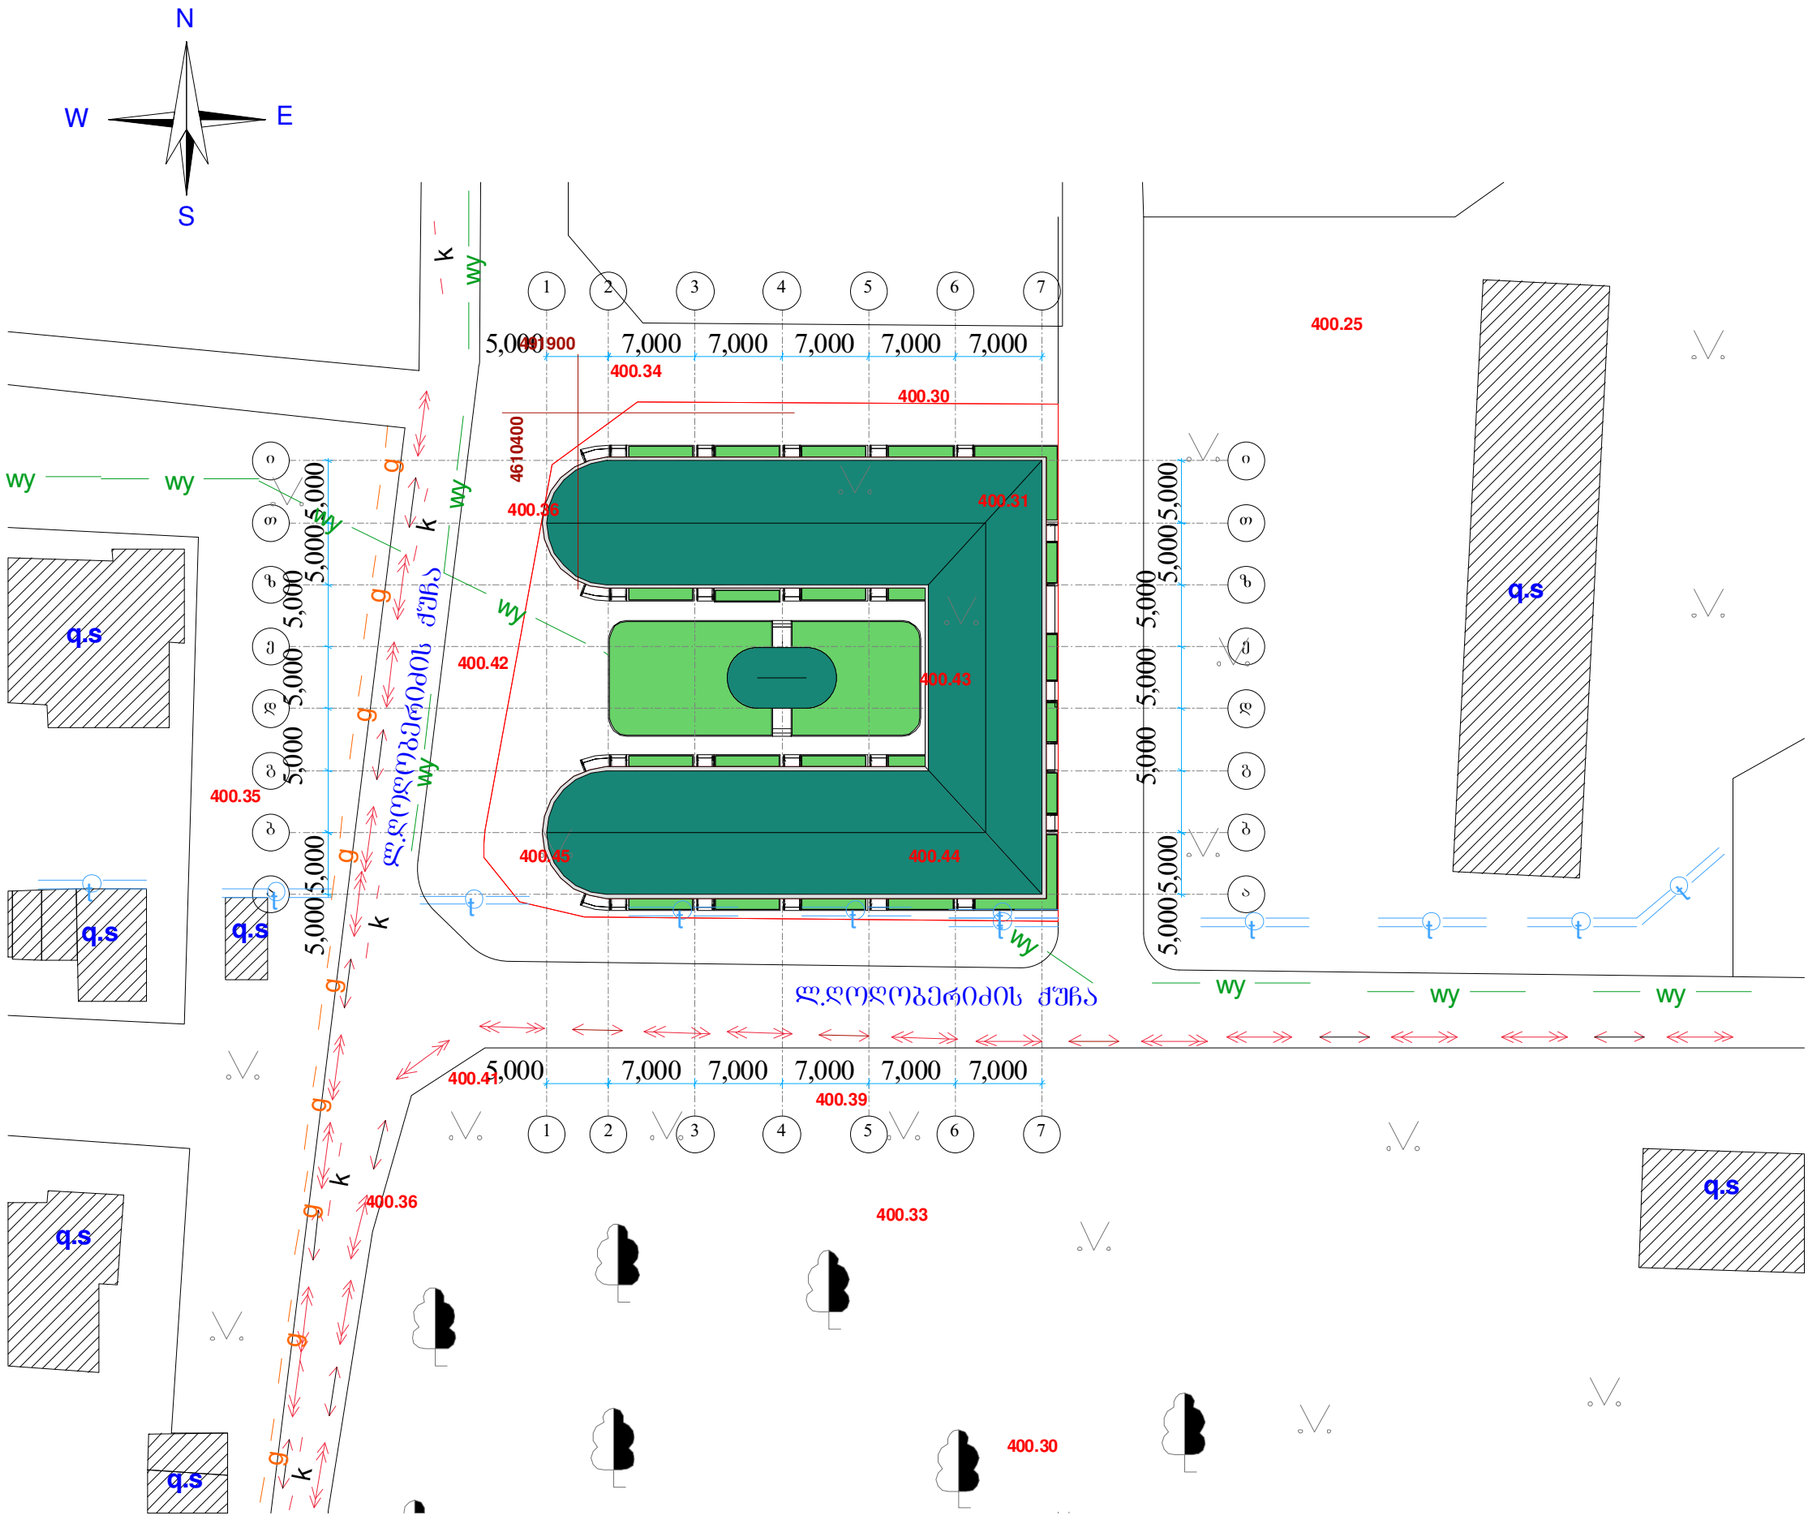

ტექ - ეკონომიკური მაჩვენებლები

შენიშვნები NOTES

დამკვეთი CLIENT		
პროექტი PROJECT		
მისამართი ADDRESS		
	ბავარი	ხელმოწერა
დირექტორი	კმორჩილაძე	
პროექტის ავტორი	კმორჩილაძე	
დაამუშავა		

არქიტექტურული ნაწილი

მაშტაბი SCALE	თარიღი DATE OF ISSUE	01/08/2012
1:500	ნახაზი DRVG.	გენ-გეგმა
სტადია STAGE	ფურც. PAGES	სულ ALL