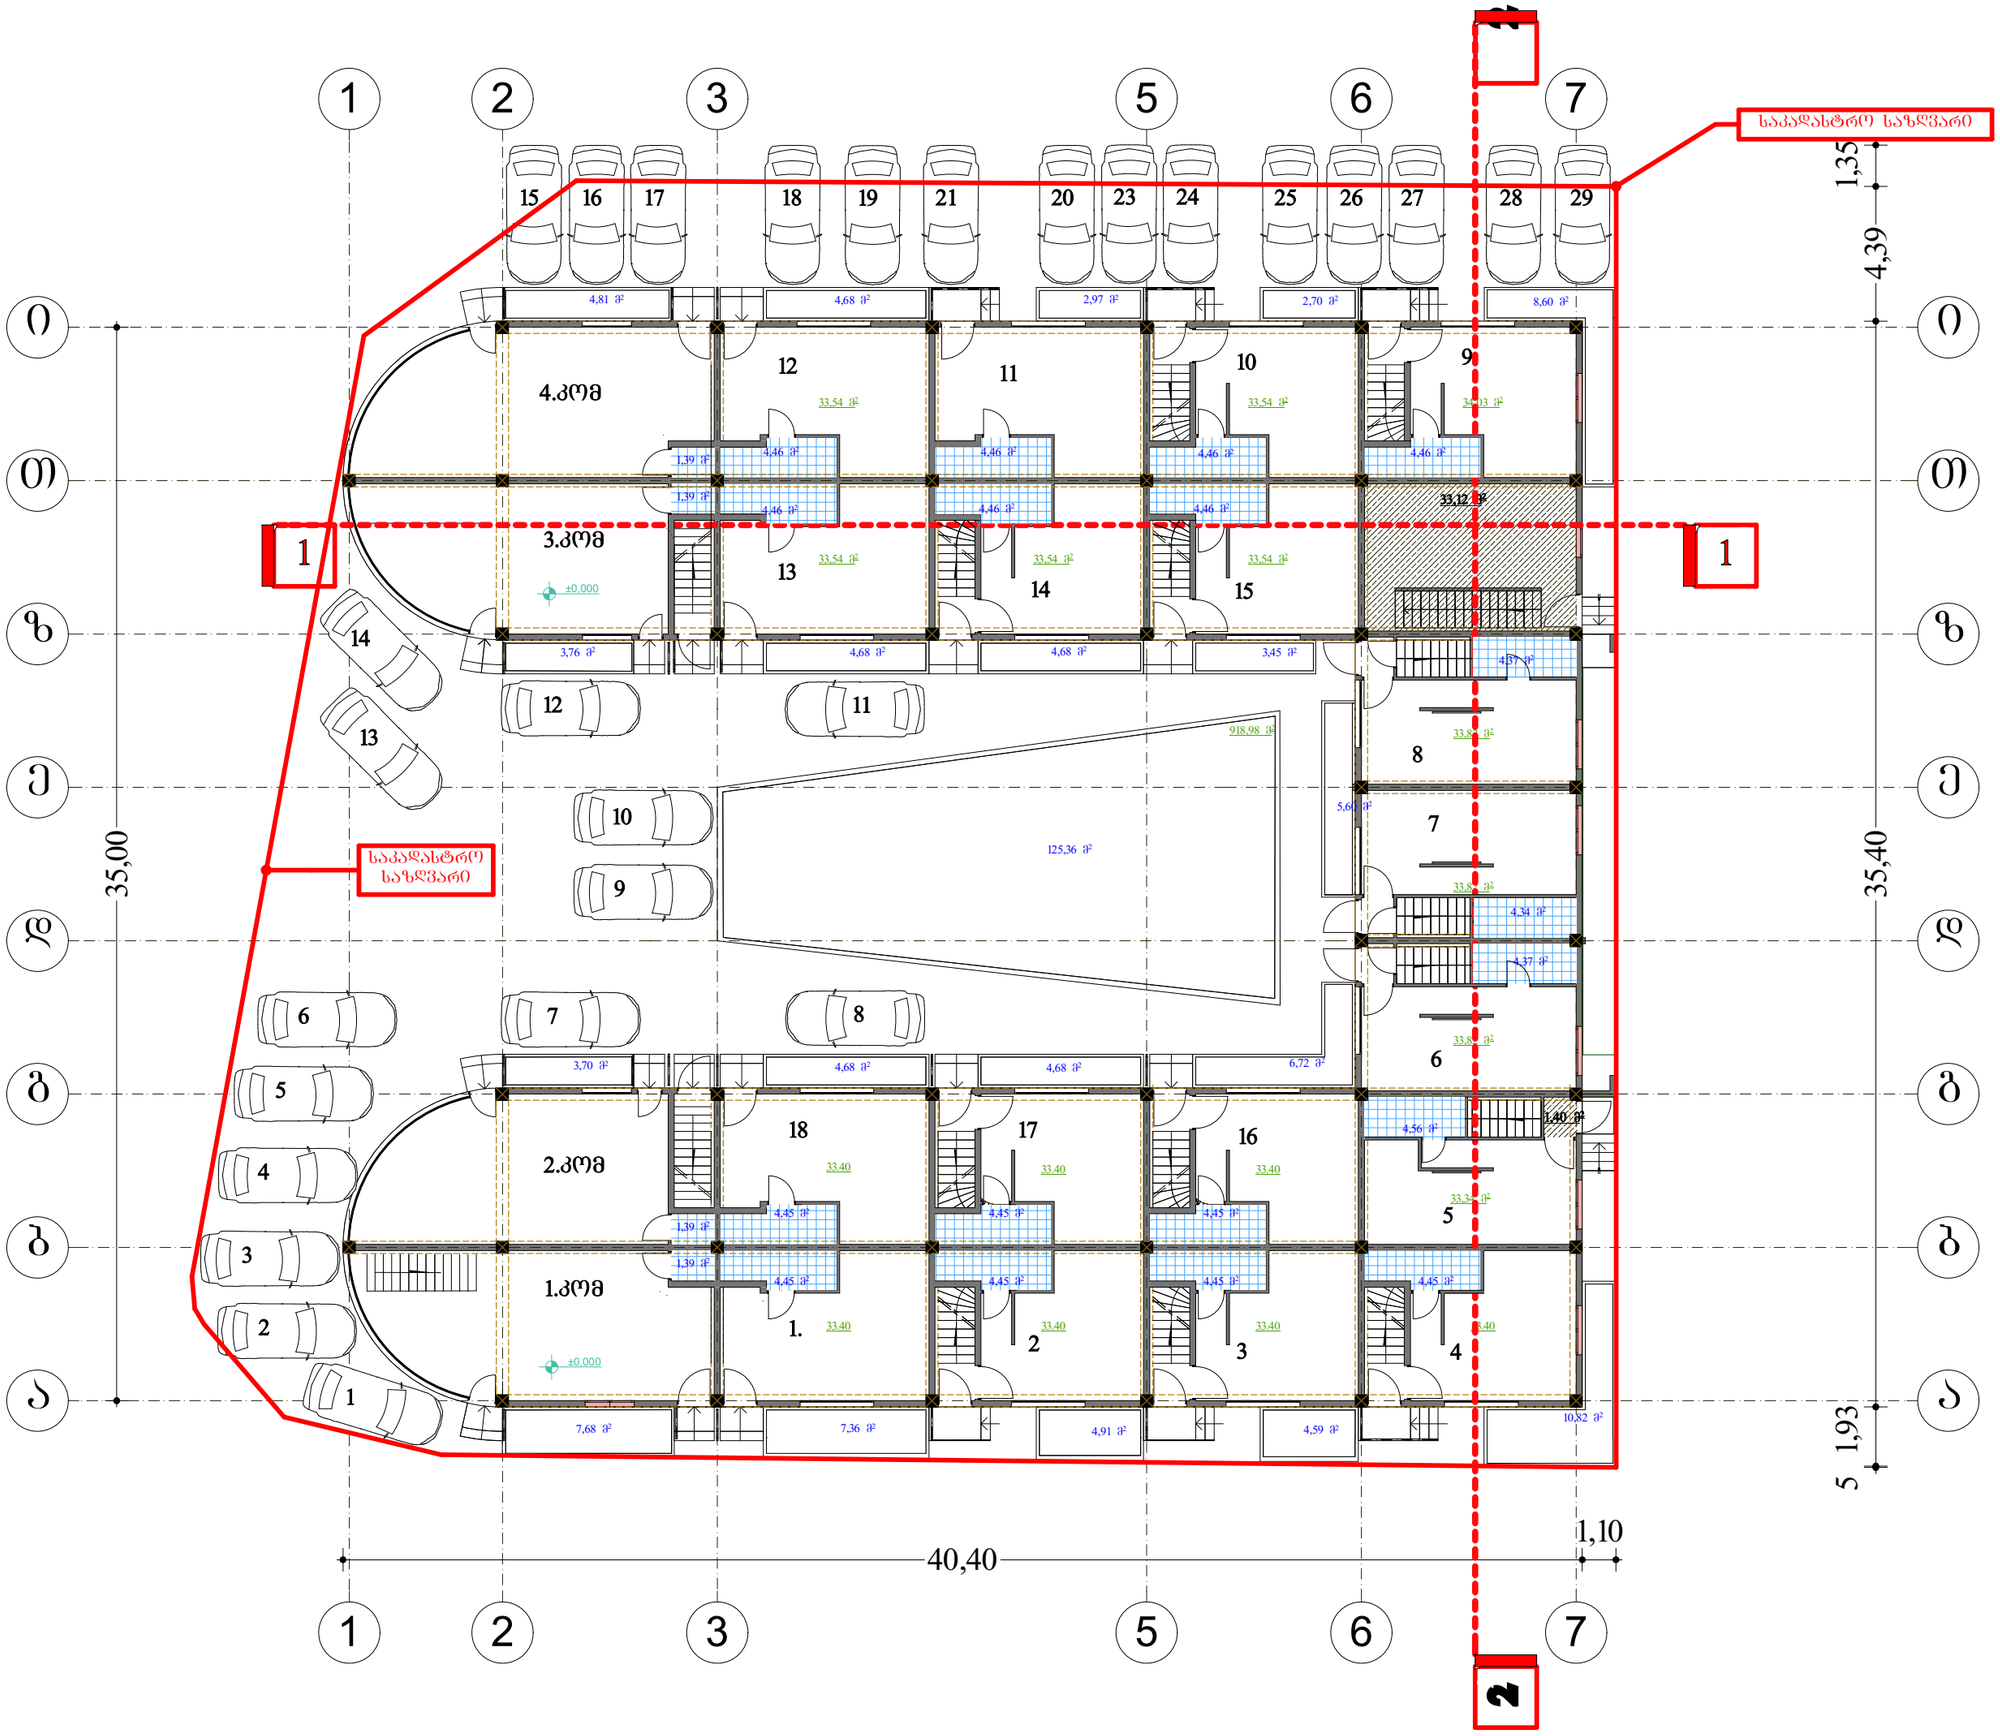

N

ტექ - ეკონომიკური მაჩვენებლები

მოშენების ფართი 925.23 მ²

საანგარიშო ფართი გარე კონტურზე 925.23 მ²

შენიშვნები NOTES

ავტო სადგომი 29 მანქანაზე

გამწვანების საერთო ფართი 226.43 მ²

დამკვეთი CLIENT		
პროექტი PROJECT		
მისამართი ADDRESS		
	გვარი	ხელმოწერა
დირექტორი	კ.მორჩილაძე	
პროექტის ავტორი	კ.მორჩილაძე	
დაამუშავა		

THE DESIGN STUDIO

არქიტექტურული ნაწილი

მასშტაბი SCALE	თარიღი DATE OF ISSUE
1:200	ნახაზი DRVG.
	გეგმა ავტოსადგომის

სტადია STAGE	ფურც. PAGES	სულ ALL

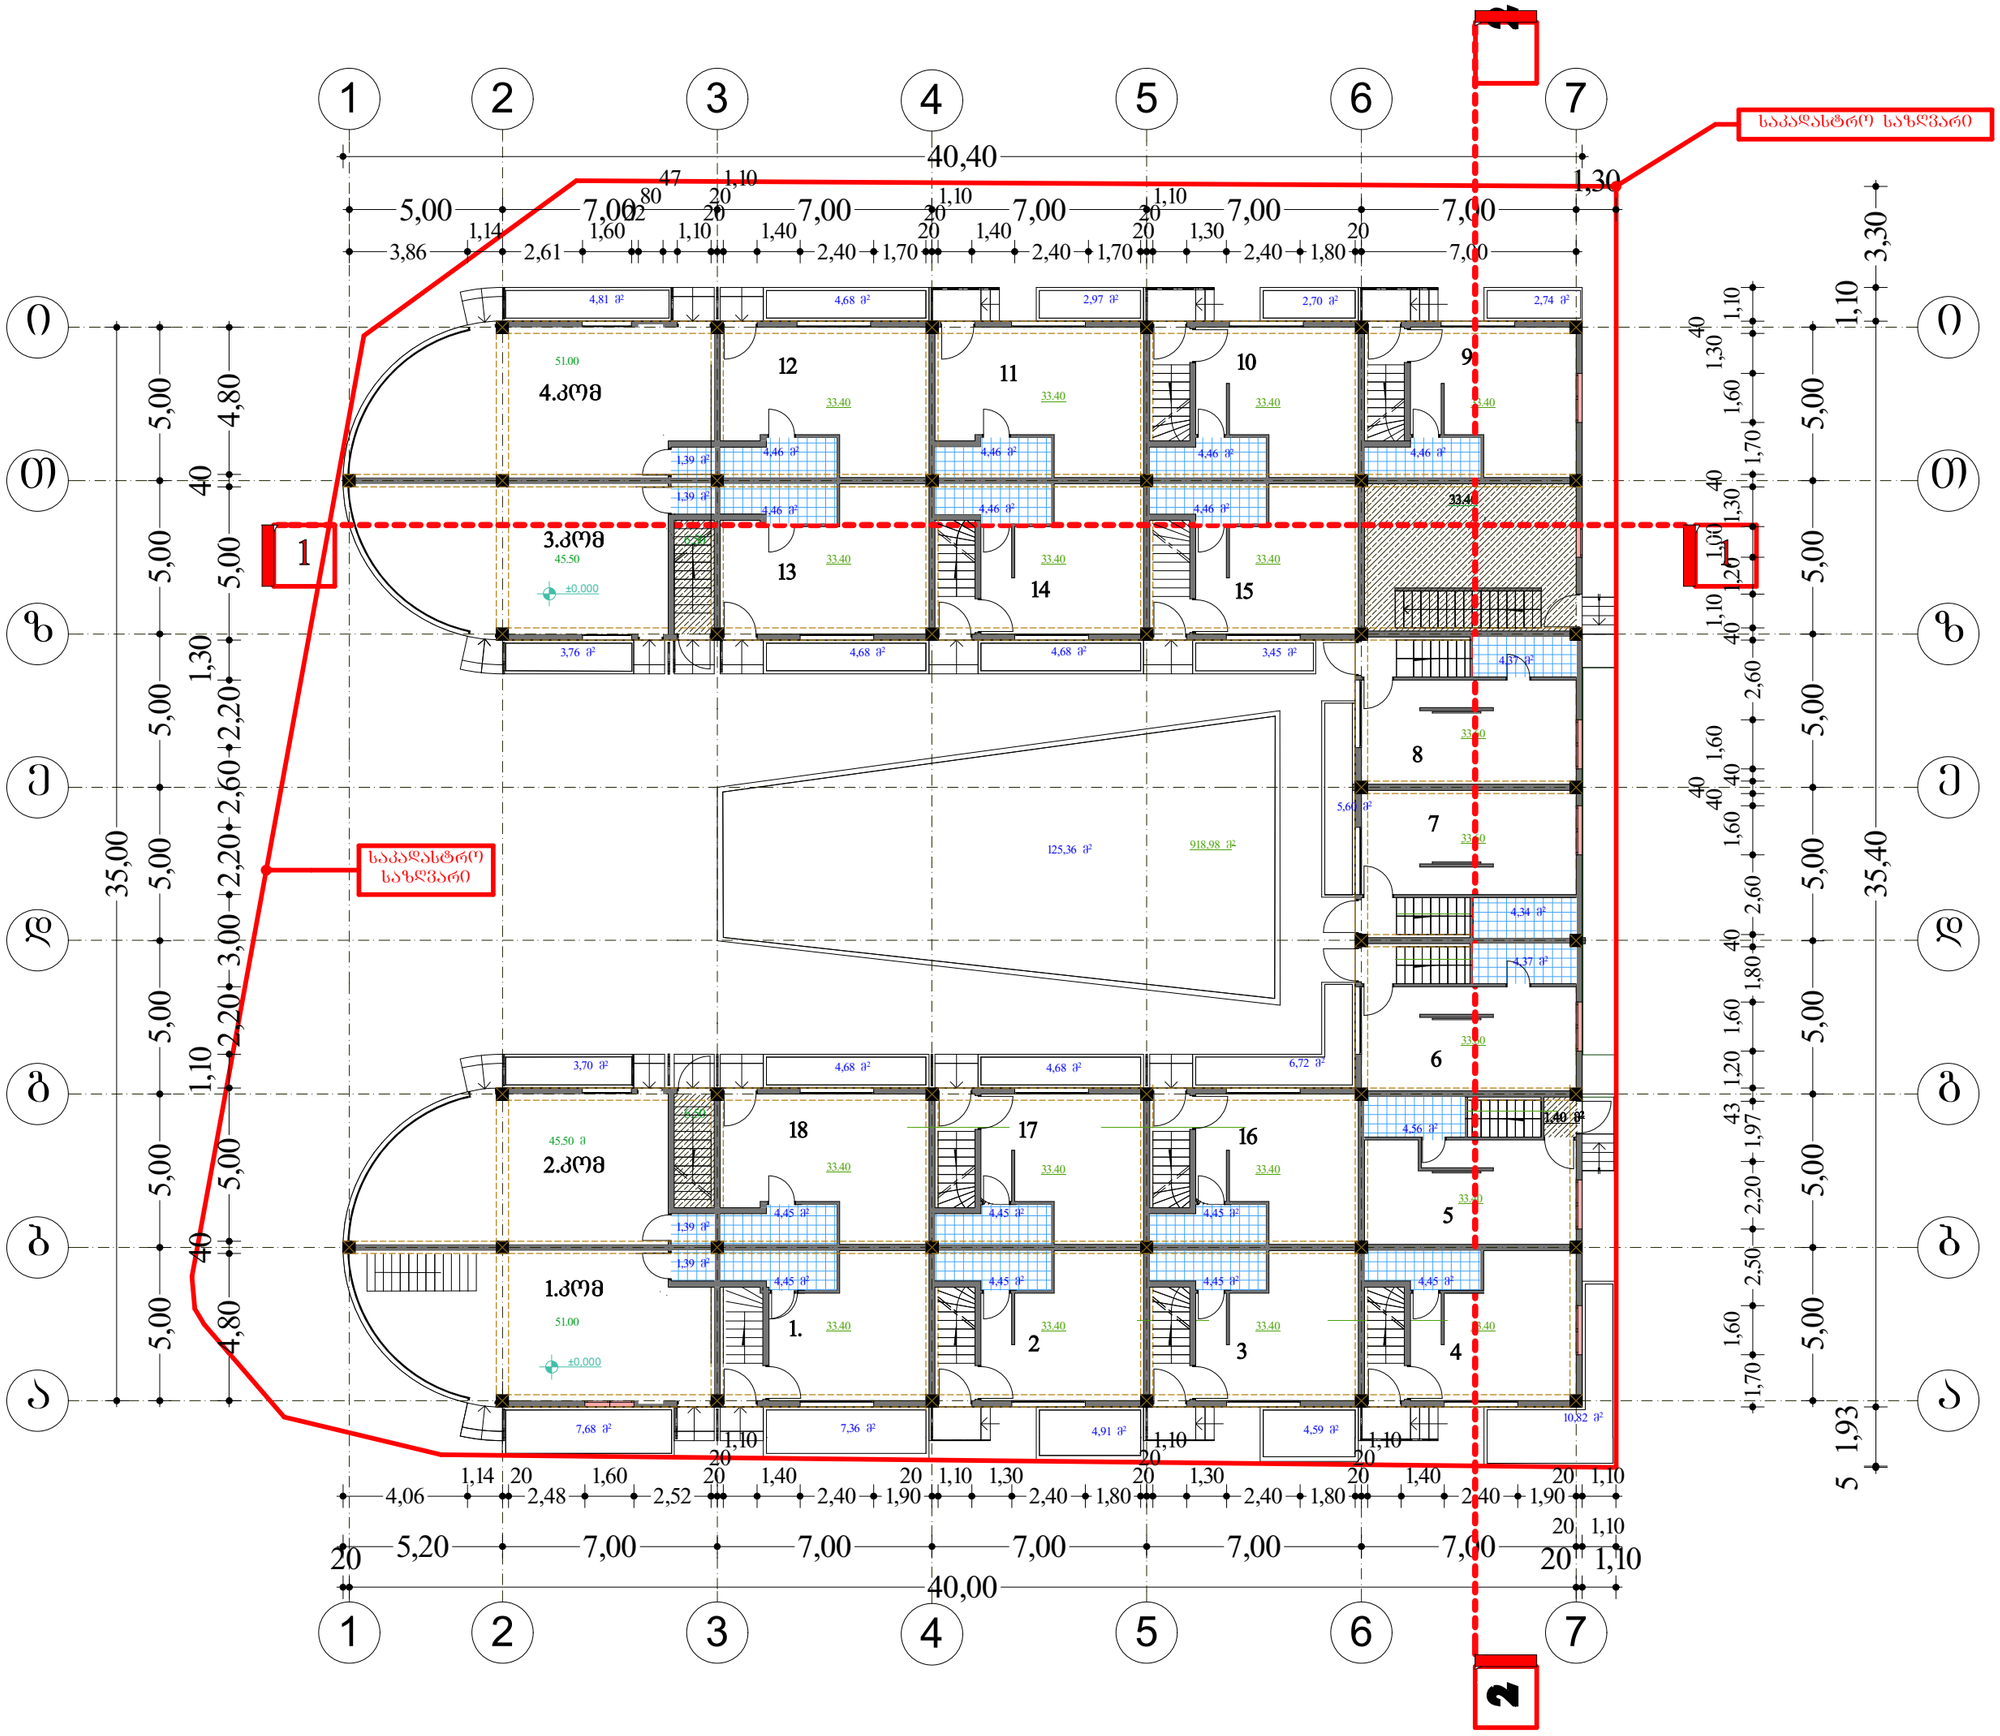

N

ტექ - ეკონომიკური მაჩვენებლები

მოშენების ფართი 925.23 მ²

საანგარიშო ფართი გარე კონტურზე 925.23 მ²

შენიშვნები NOTES

საერთო ფართი	807.80 მ²
მათ შორის:	
ბინების ფართი	568.40 მ²
კომერციული ფართი	193.00 მ²
სადარბაზო და კიბი უჯრედი	46.40 მ²

დამკვეთი CLIENT		
პროექტი PROJECT		
მისამართი ADDRESS		
	გავარი	ხელმოწერა
დირექტორი	კ.მორჩილაძე	
პროექტის ავტორი	კ.მორჩილაძე	
დაამუშავა		

THE DESIGN STUDIO

არქიტექტურული ნაწილი

მასშტაბი SCALE	თარიღი DATE OF ISSUE
1:200	ნახაზი DRVG.
	ბეჭმა 0,00 ნიშნულზე
სტადია STAGE	ფურც. PAGES / სულ ALL

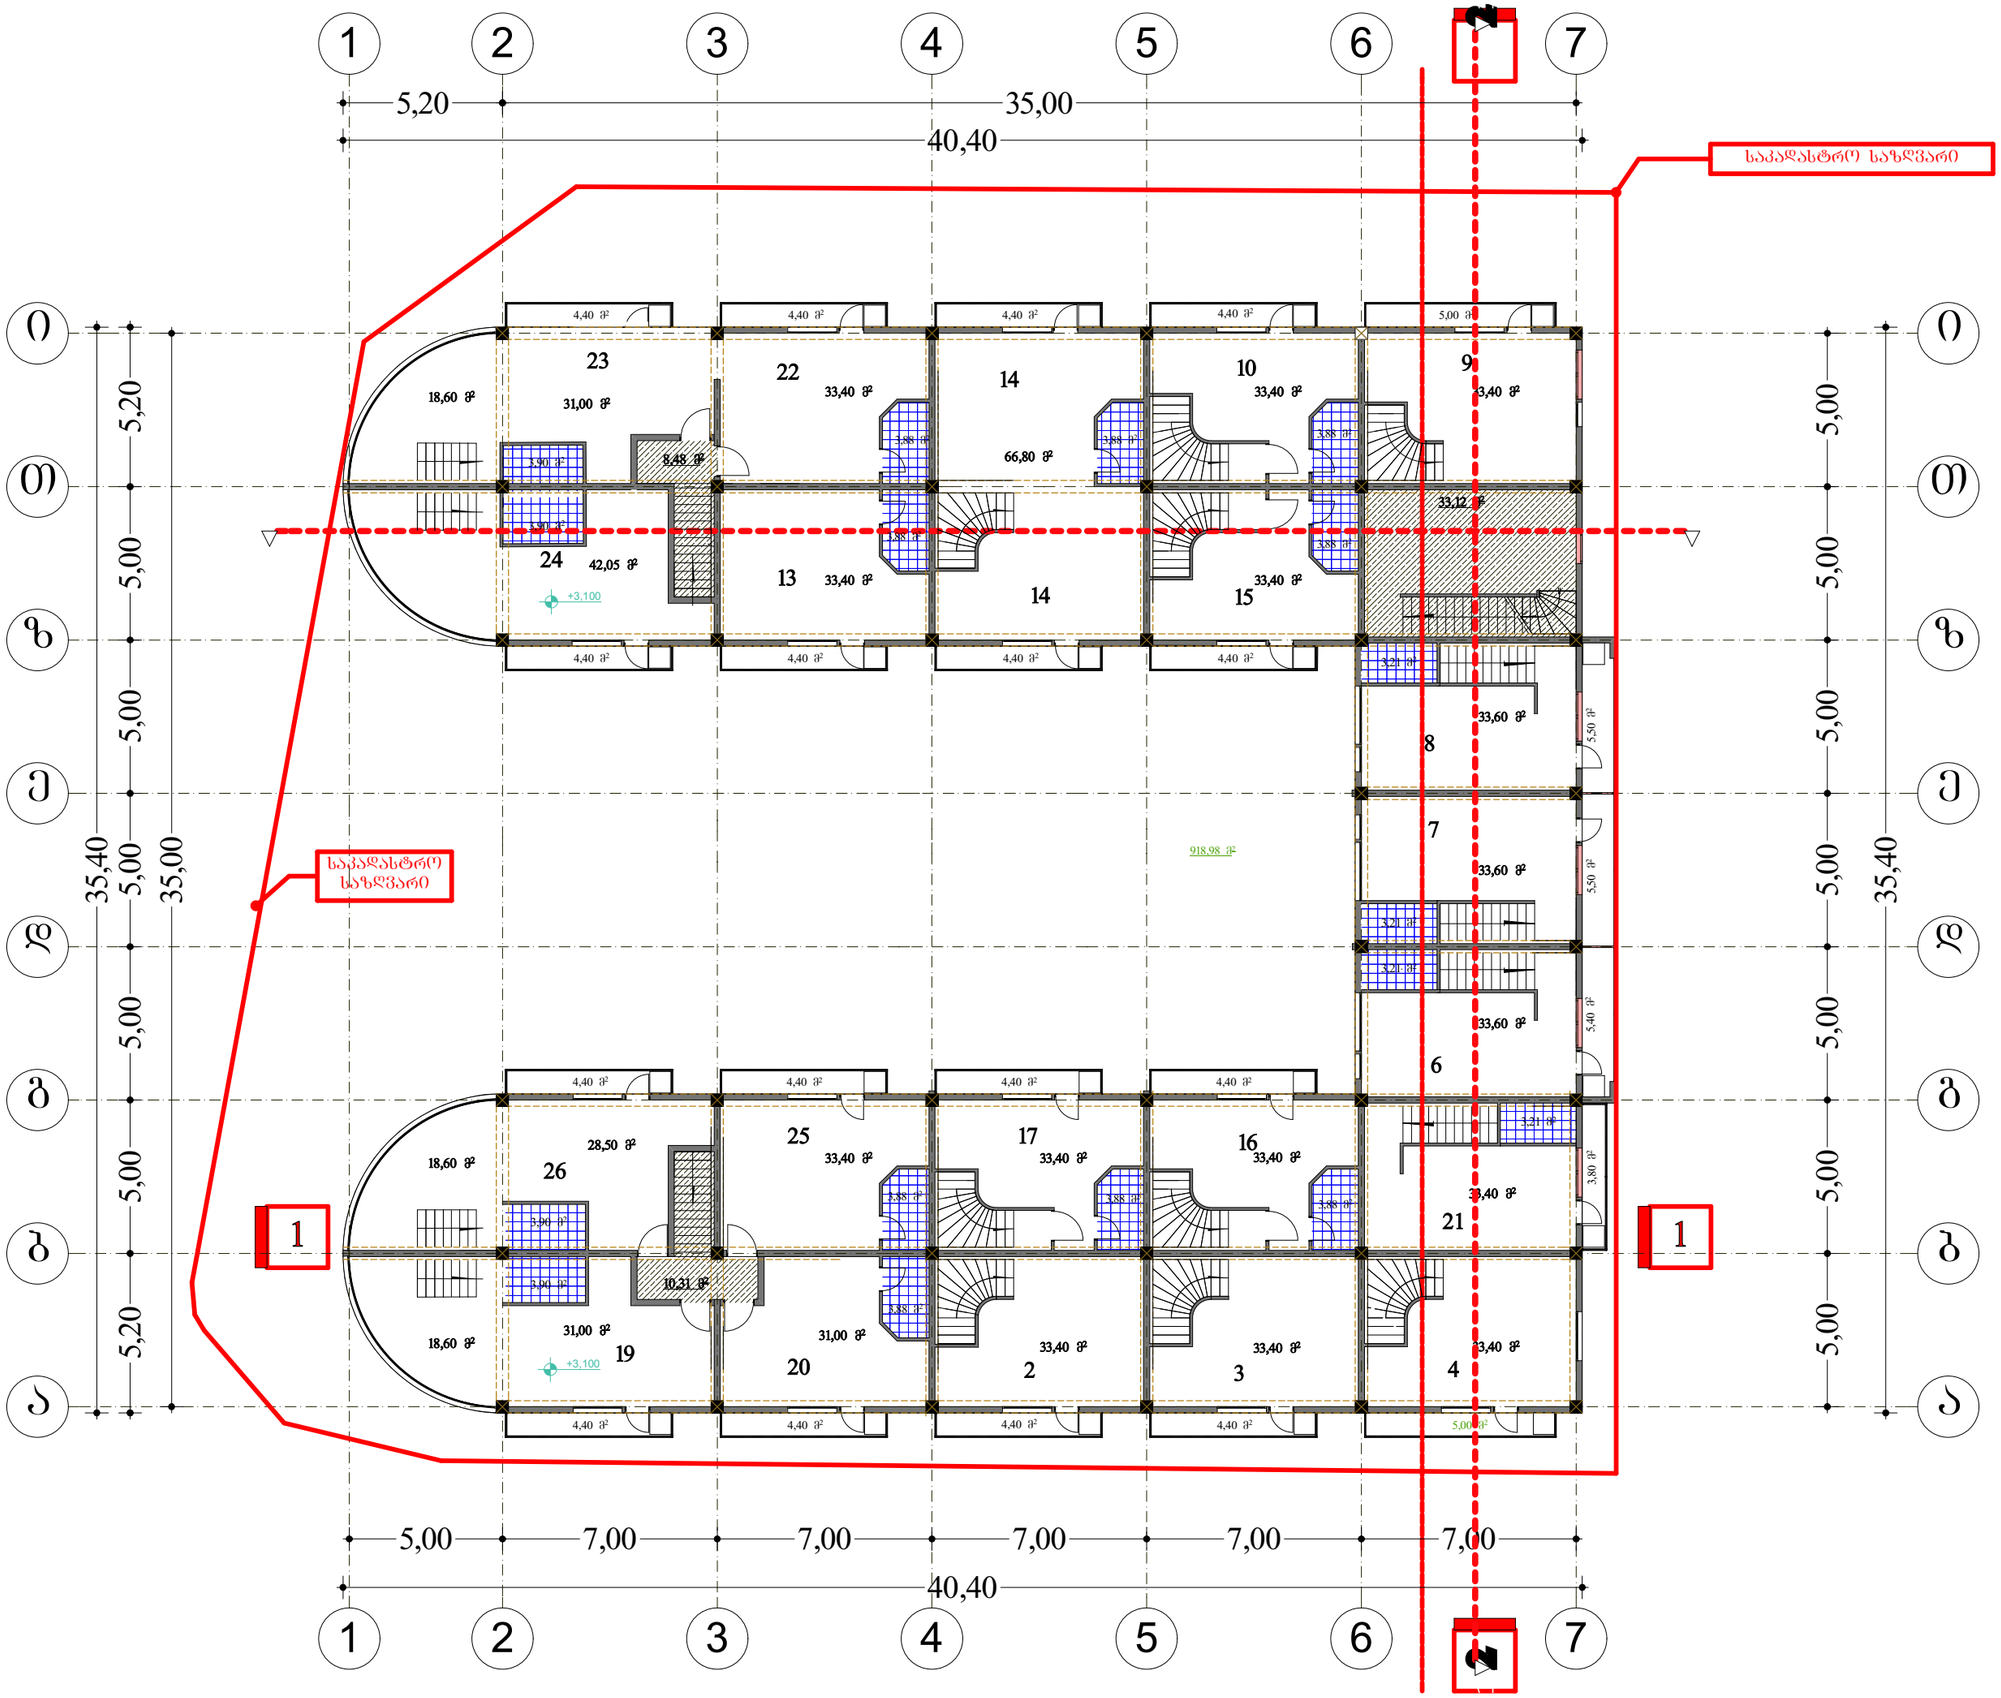



ტექ - ეკონომიკური მაჩვენებლები

საანგარიშო ფართი გარე კონტურზე 925.23 მ²

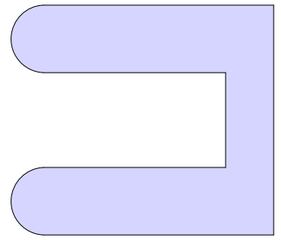

შენიშვნები NOTES

საერთო ფართი	958.88 მ²
მათ შორის:	
ბინების ფართი	855.22 მ²
საზაფხულო ფართი	103.66 მ²

დამკვეთი CLIENT		
პროექტი PROJECT		
მისამართი ADDRESS		
	გვარი	ხელმოწერა
დირექტორი	კ.მორჩილაძე	
პროექტის ავტორი	კ.მორჩილაძე	
დაამუშავა		

THE DESIGN STUDIO

არქიტექტურული ნაწილი

მასშტაბი SCALE	თარიღი DATE OF ISSUE
1:200	ნახაზი DRVG.
	ბეჭმა 3,30 ნიშნულზე

სტადია STAGE	ფურც. PAGES	სულ ALL

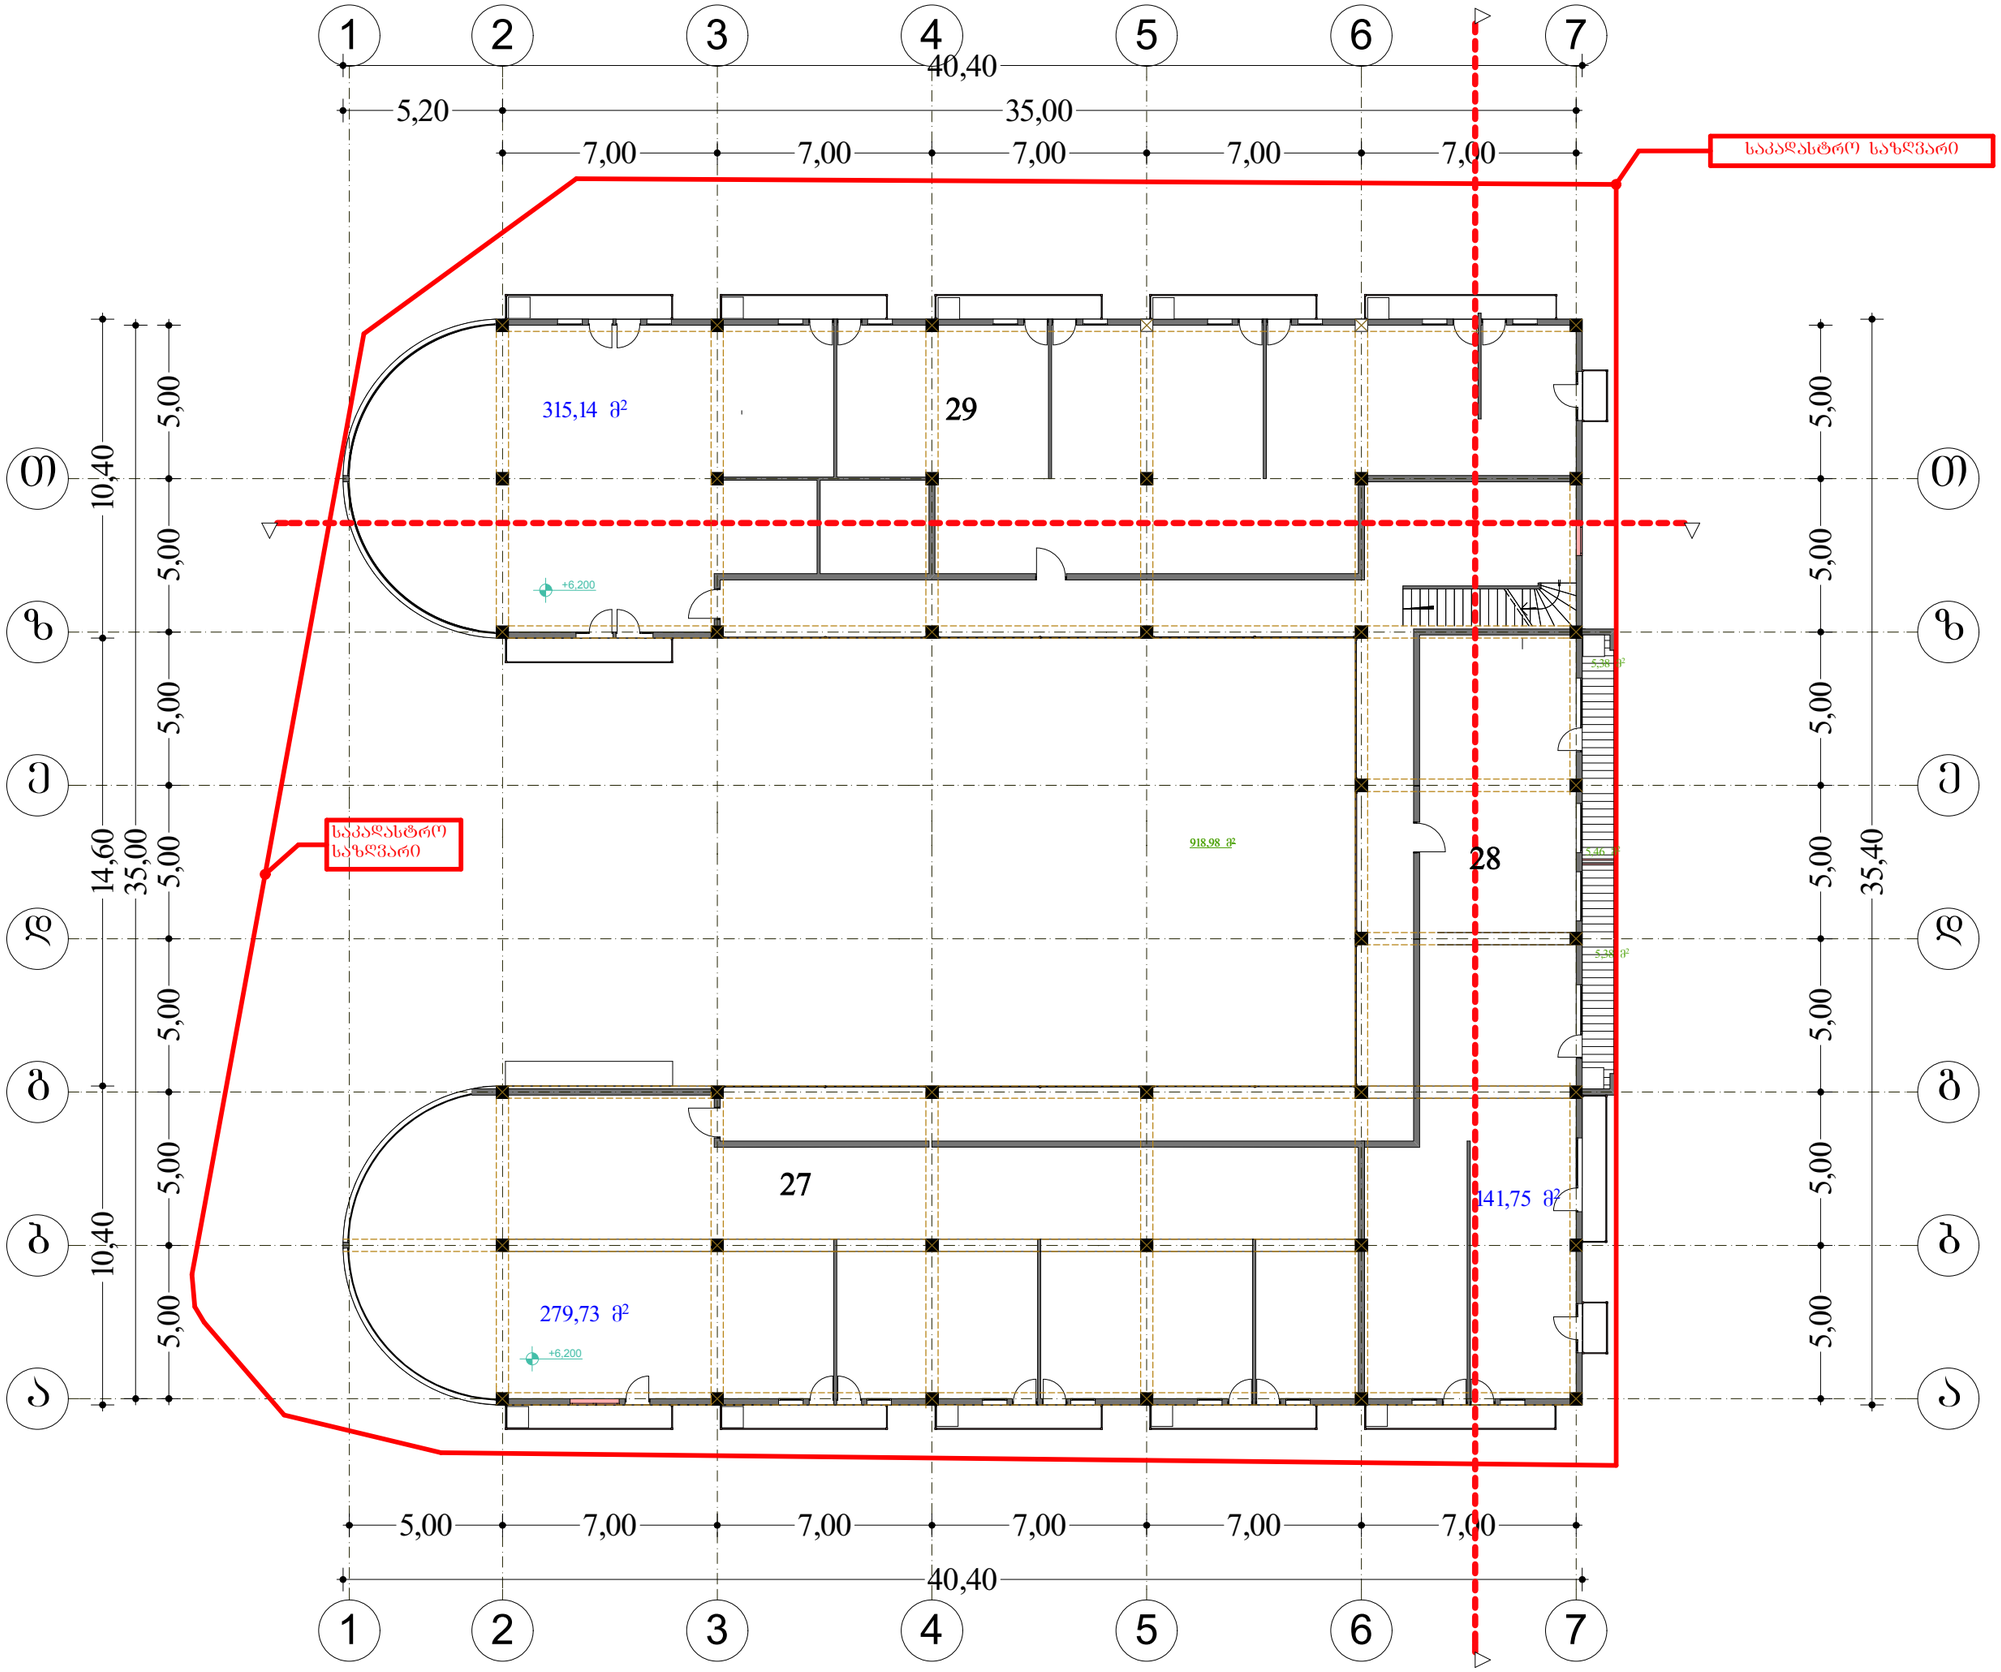

N

ტექ - ეკონომიკური მაჩვენებლები

საანგარიშო ფართი გარე კონტურზე 925.23 მ²

შენიშვნები NOTES

საერთო ფართი	874.56 მ²
მათ შორის:	
ბინების ფართი	858.34 მ²
საზაფხულო ფართი	16.22მ²

დამკვეთი CLIENT		
პროექტი PROJECT		
მისამართი ADDRESS		
	გამარი	ხელმოწერა
დირექტორი	კ.მორჩილაძე	
პროექტის ავტორი	კ.მორჩილაძე	
დაამუშავა		

THE DESIGN STUDIO

არქიტექტურული ნაწილი

მასშტაბი SCALE	თარიღი DATE OF ISSUE
1:200	ნახაზი DRVG.
	ბეგმა 6.12 ნიშნულზე
სტადია STAGE	ფურც. PAGES / სულ ALL

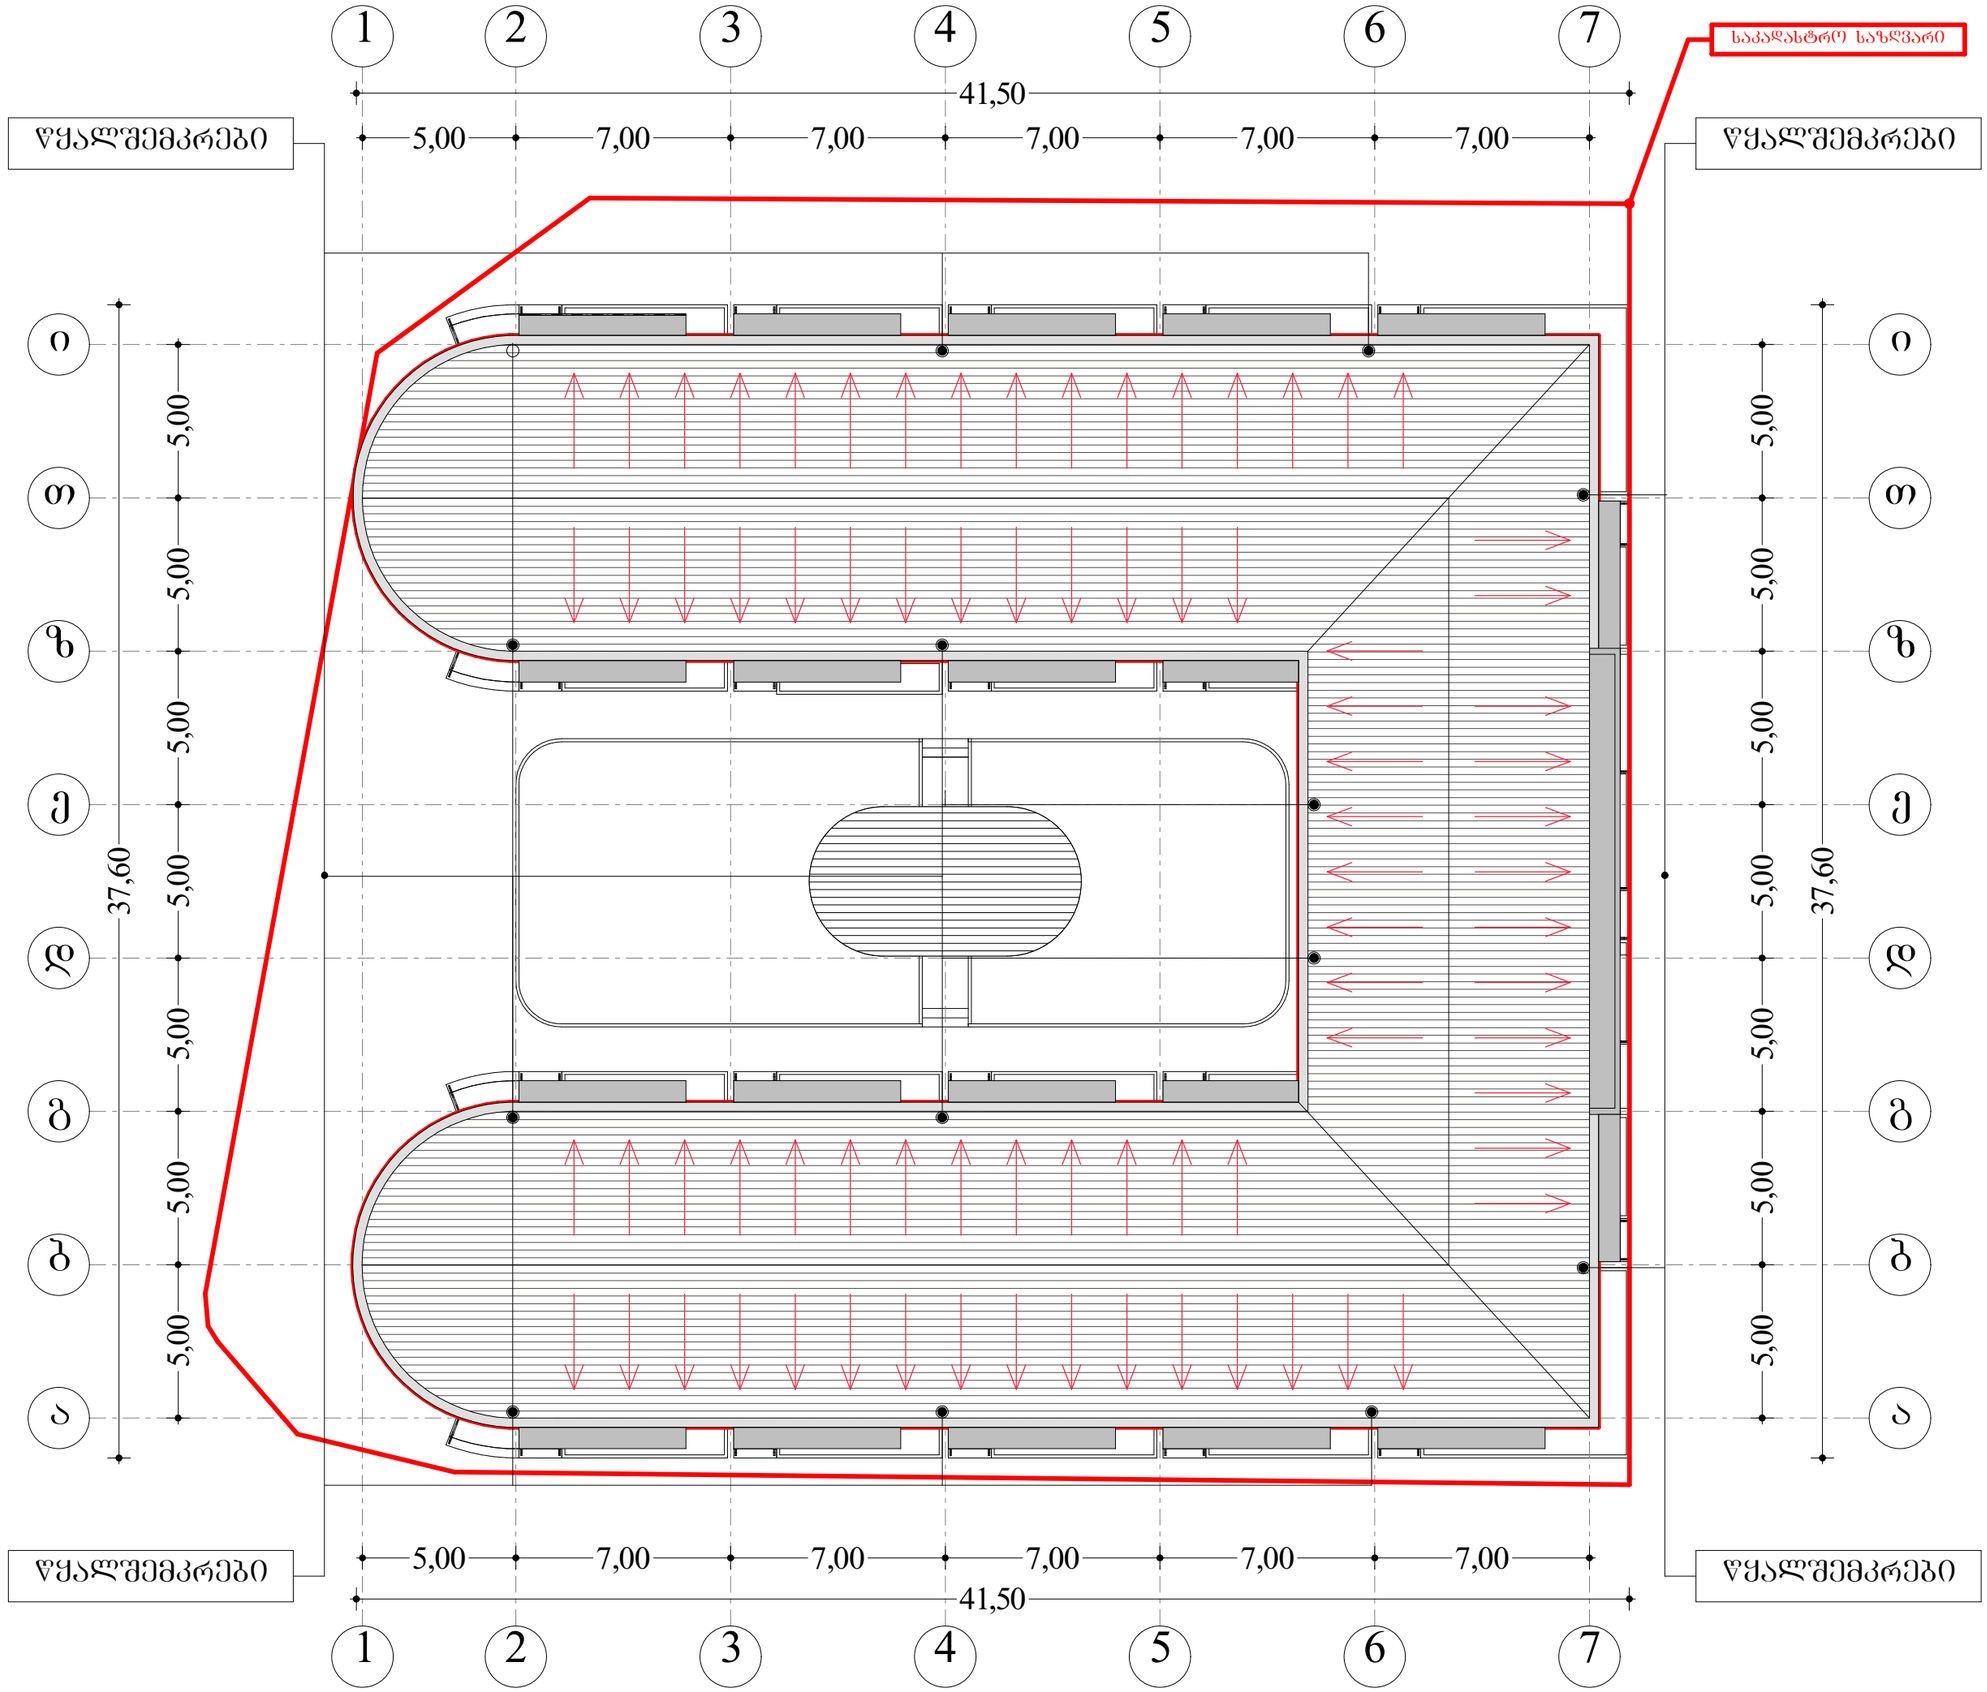

N

ტექ - ეკონომიკური მაჩვენებლები

შენიშვნები NOTES

დამკვეთი CLIENT		
პროექტი PROJECT		
მისამართი ADDRESS		
	გავარი	ხელმოწერა
დირექტორი	კ.მორჩილაძე	
პროექტის ავტორი	კ.მორჩილაძე	
დაამუშავა		

THE DESIGN STUDIO

არქიტექტურული ნაწილი

მაშტაბი SCALE	თარიღი DATE OF ISSUE	
1:200	ნახაზი DRVG.	
	სახურავის გეგმა	
სტადია STAGE	ფურც. PAGES	სულ ALL