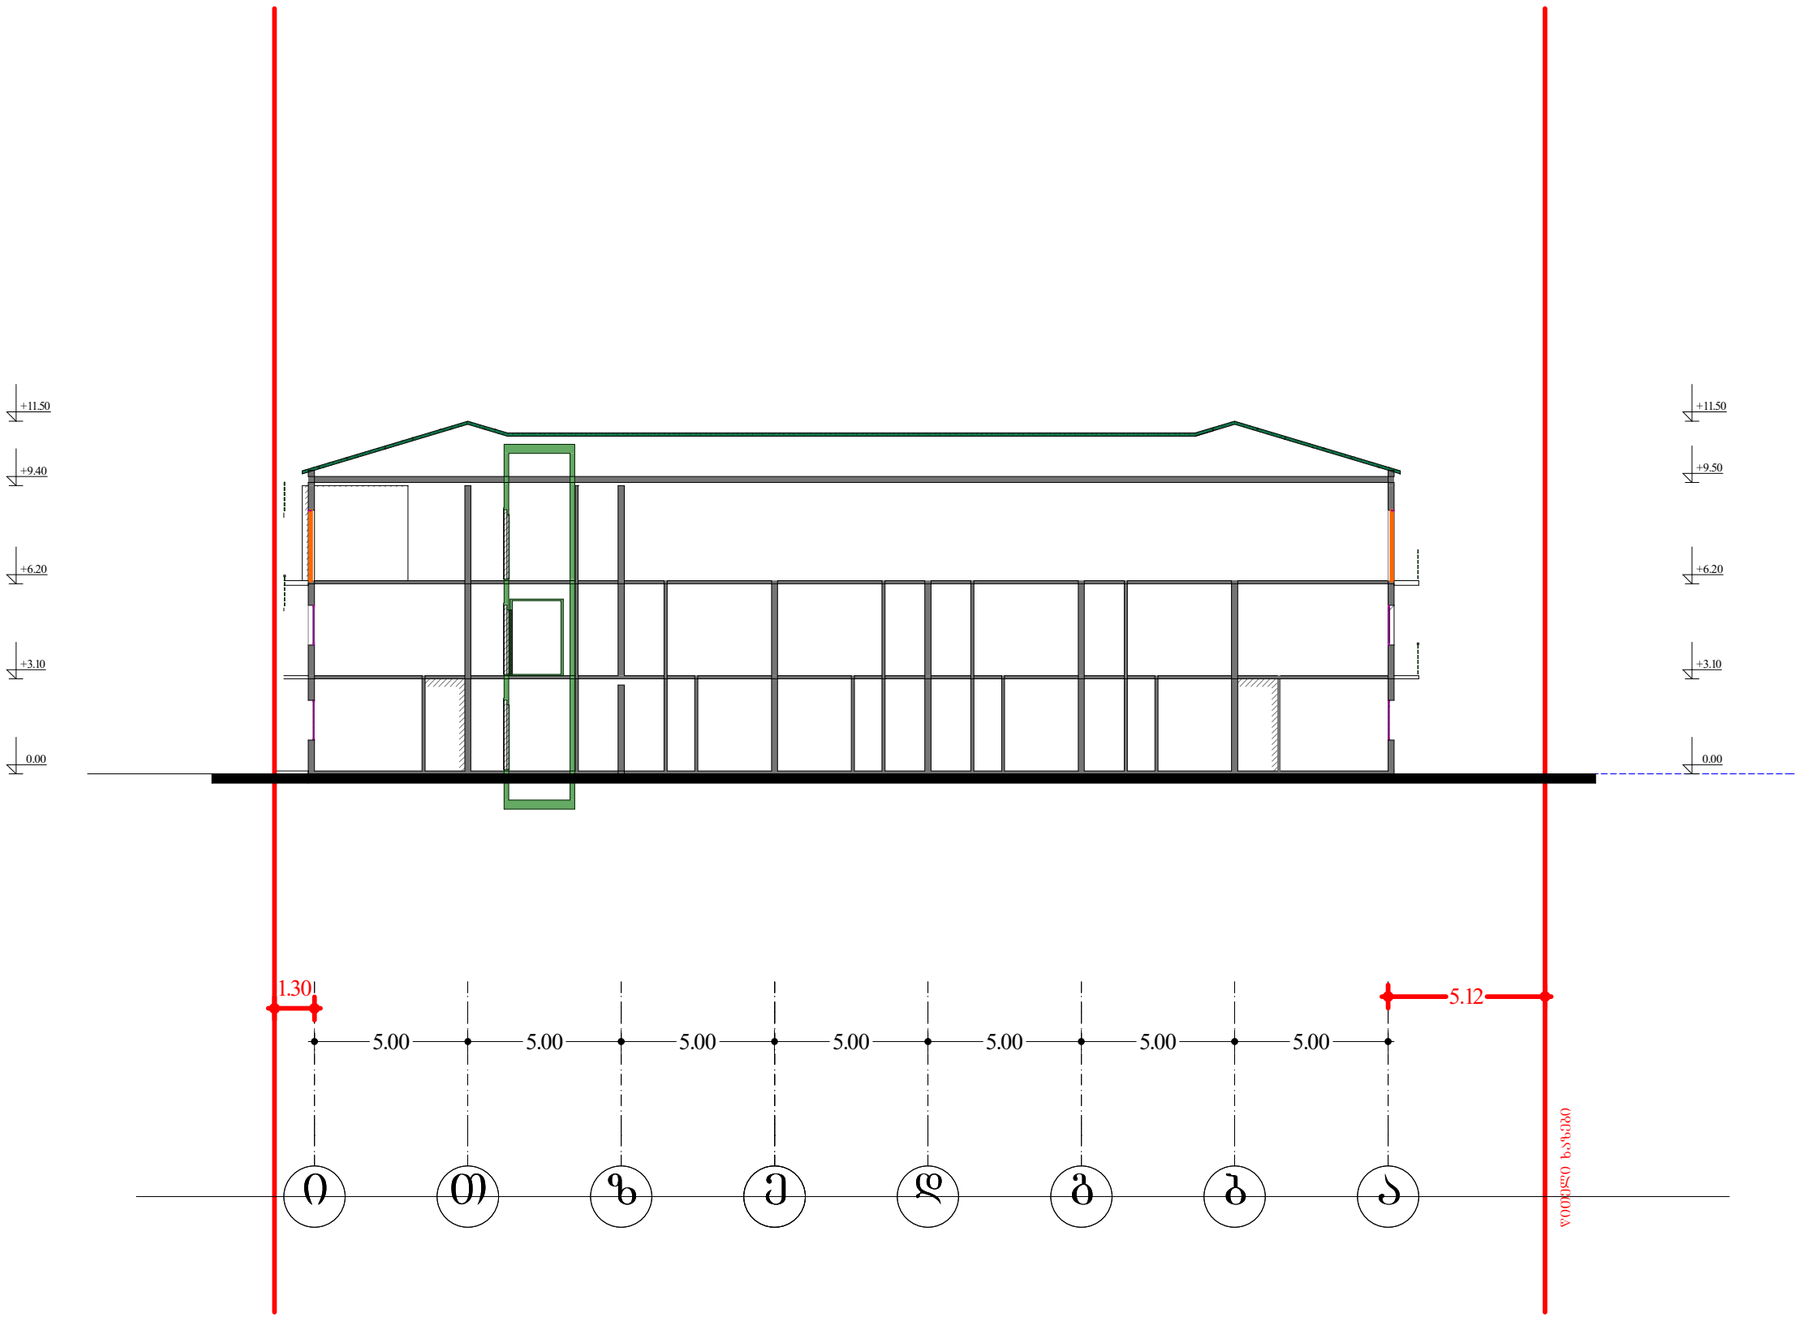

ტექ - ეკონომიკური მაჩვენებლები

შენიშვნები NOTES

დამკვეთი CLIENT		
პროექტი PROJECT		
მისამართი ADDRESS		
	შავარი	ხელმოწერა
დირექტორი	კ.მორჩილაძე	
პროექტის ავტორი	კ.მორჩილაძე	
დაამუშავა		

THE DESIGN STUDIO

არქიტექტურული ნაწილი

მაშტაბი SCALE	თარიღი DATE OF ISSUE
1:200	ნახაზი DRVG.
	ჭრილი 1-1
სტადია STAGE	ფურც. PAGES / სულ ALL

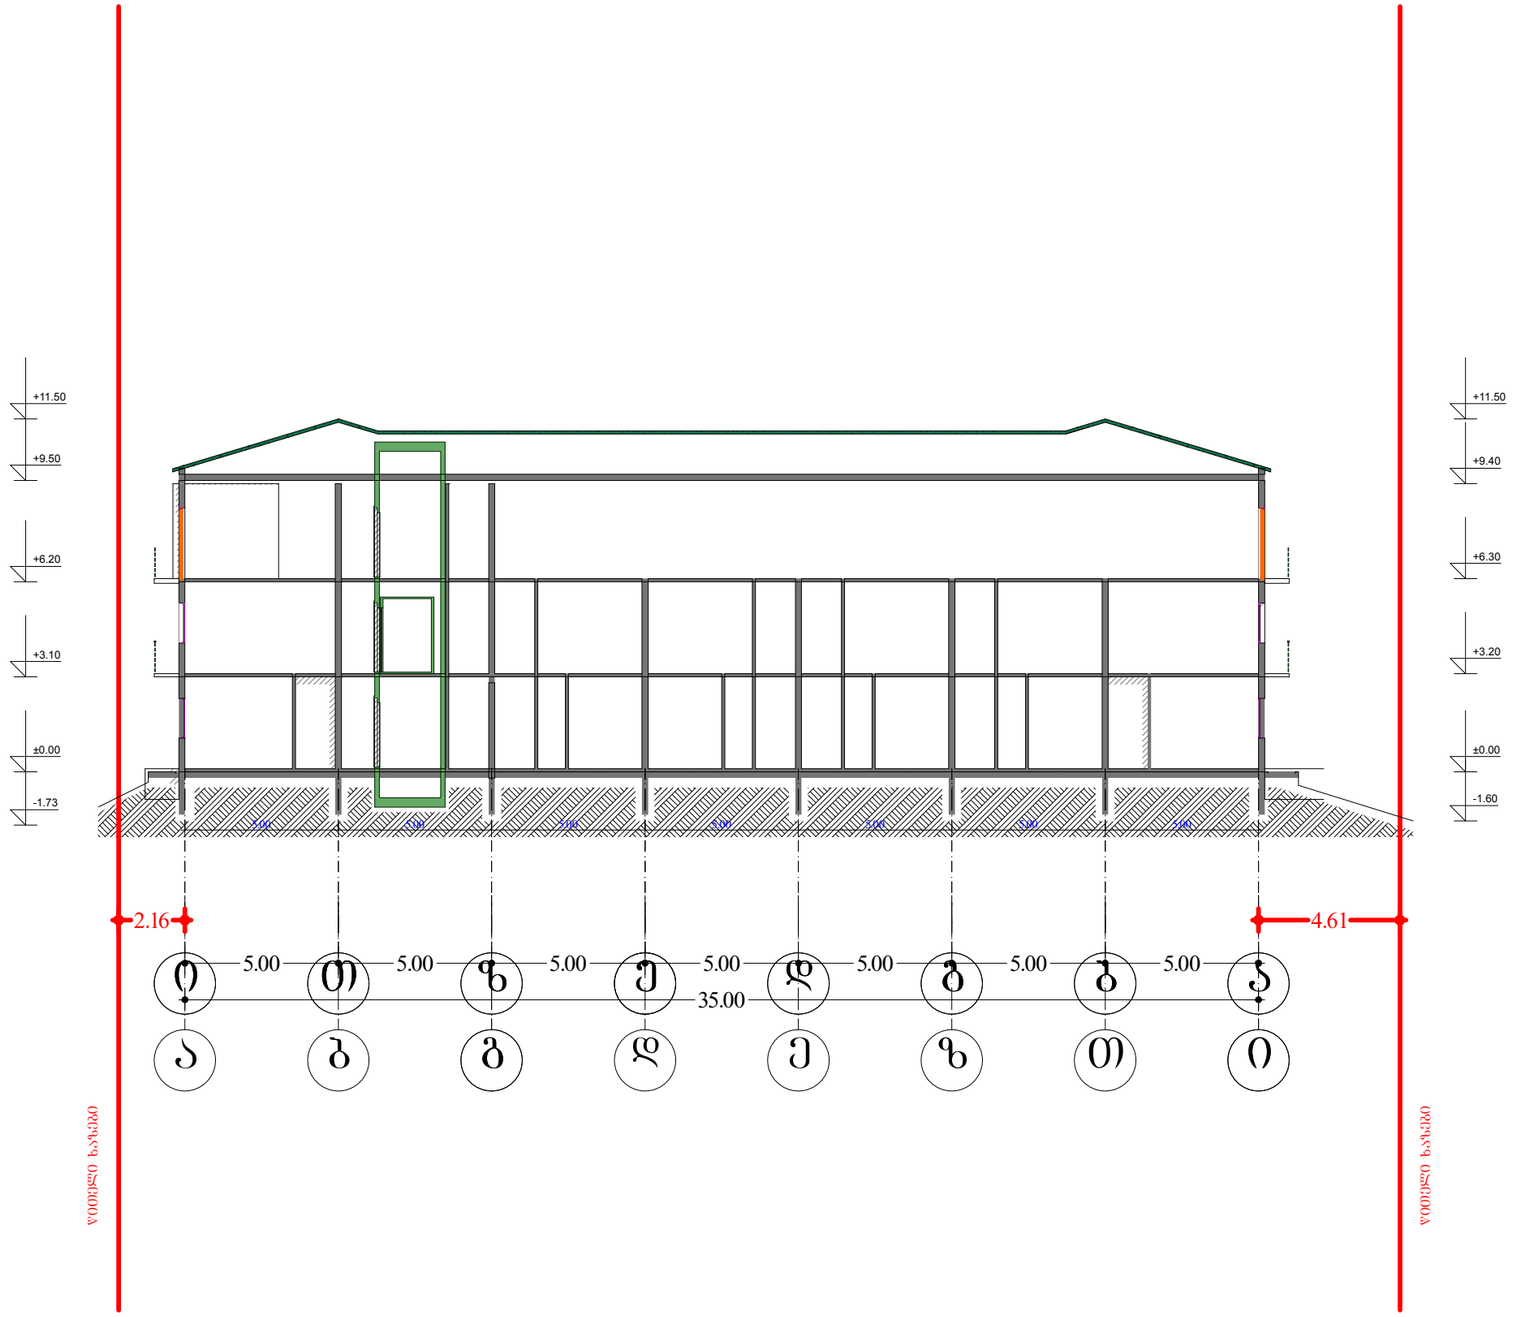

ტექ - ეკონომიკური მაჩვენებლები

შენიშვნები NOTES

დამკვეთი CLIENT		
პროექტი PROJECT		
მისამართი ADDRESS		
	გავარი	ხელმოწერა
დირექტორი	კ.მორჩილაძე	
პროექტის ავტორი	კ.მორჩილაძე	
დაამუშავა		

THE DESIGN STUDIO

არქიტექტურული ნაწილი

მაშტაბი SCALE	თარიღი DATE OF ISSUE
1:200	ნახაზი DRVG.
	ჭრილი 2-2
სტადია STAGE	ფურც. PAGES / სულ ALL