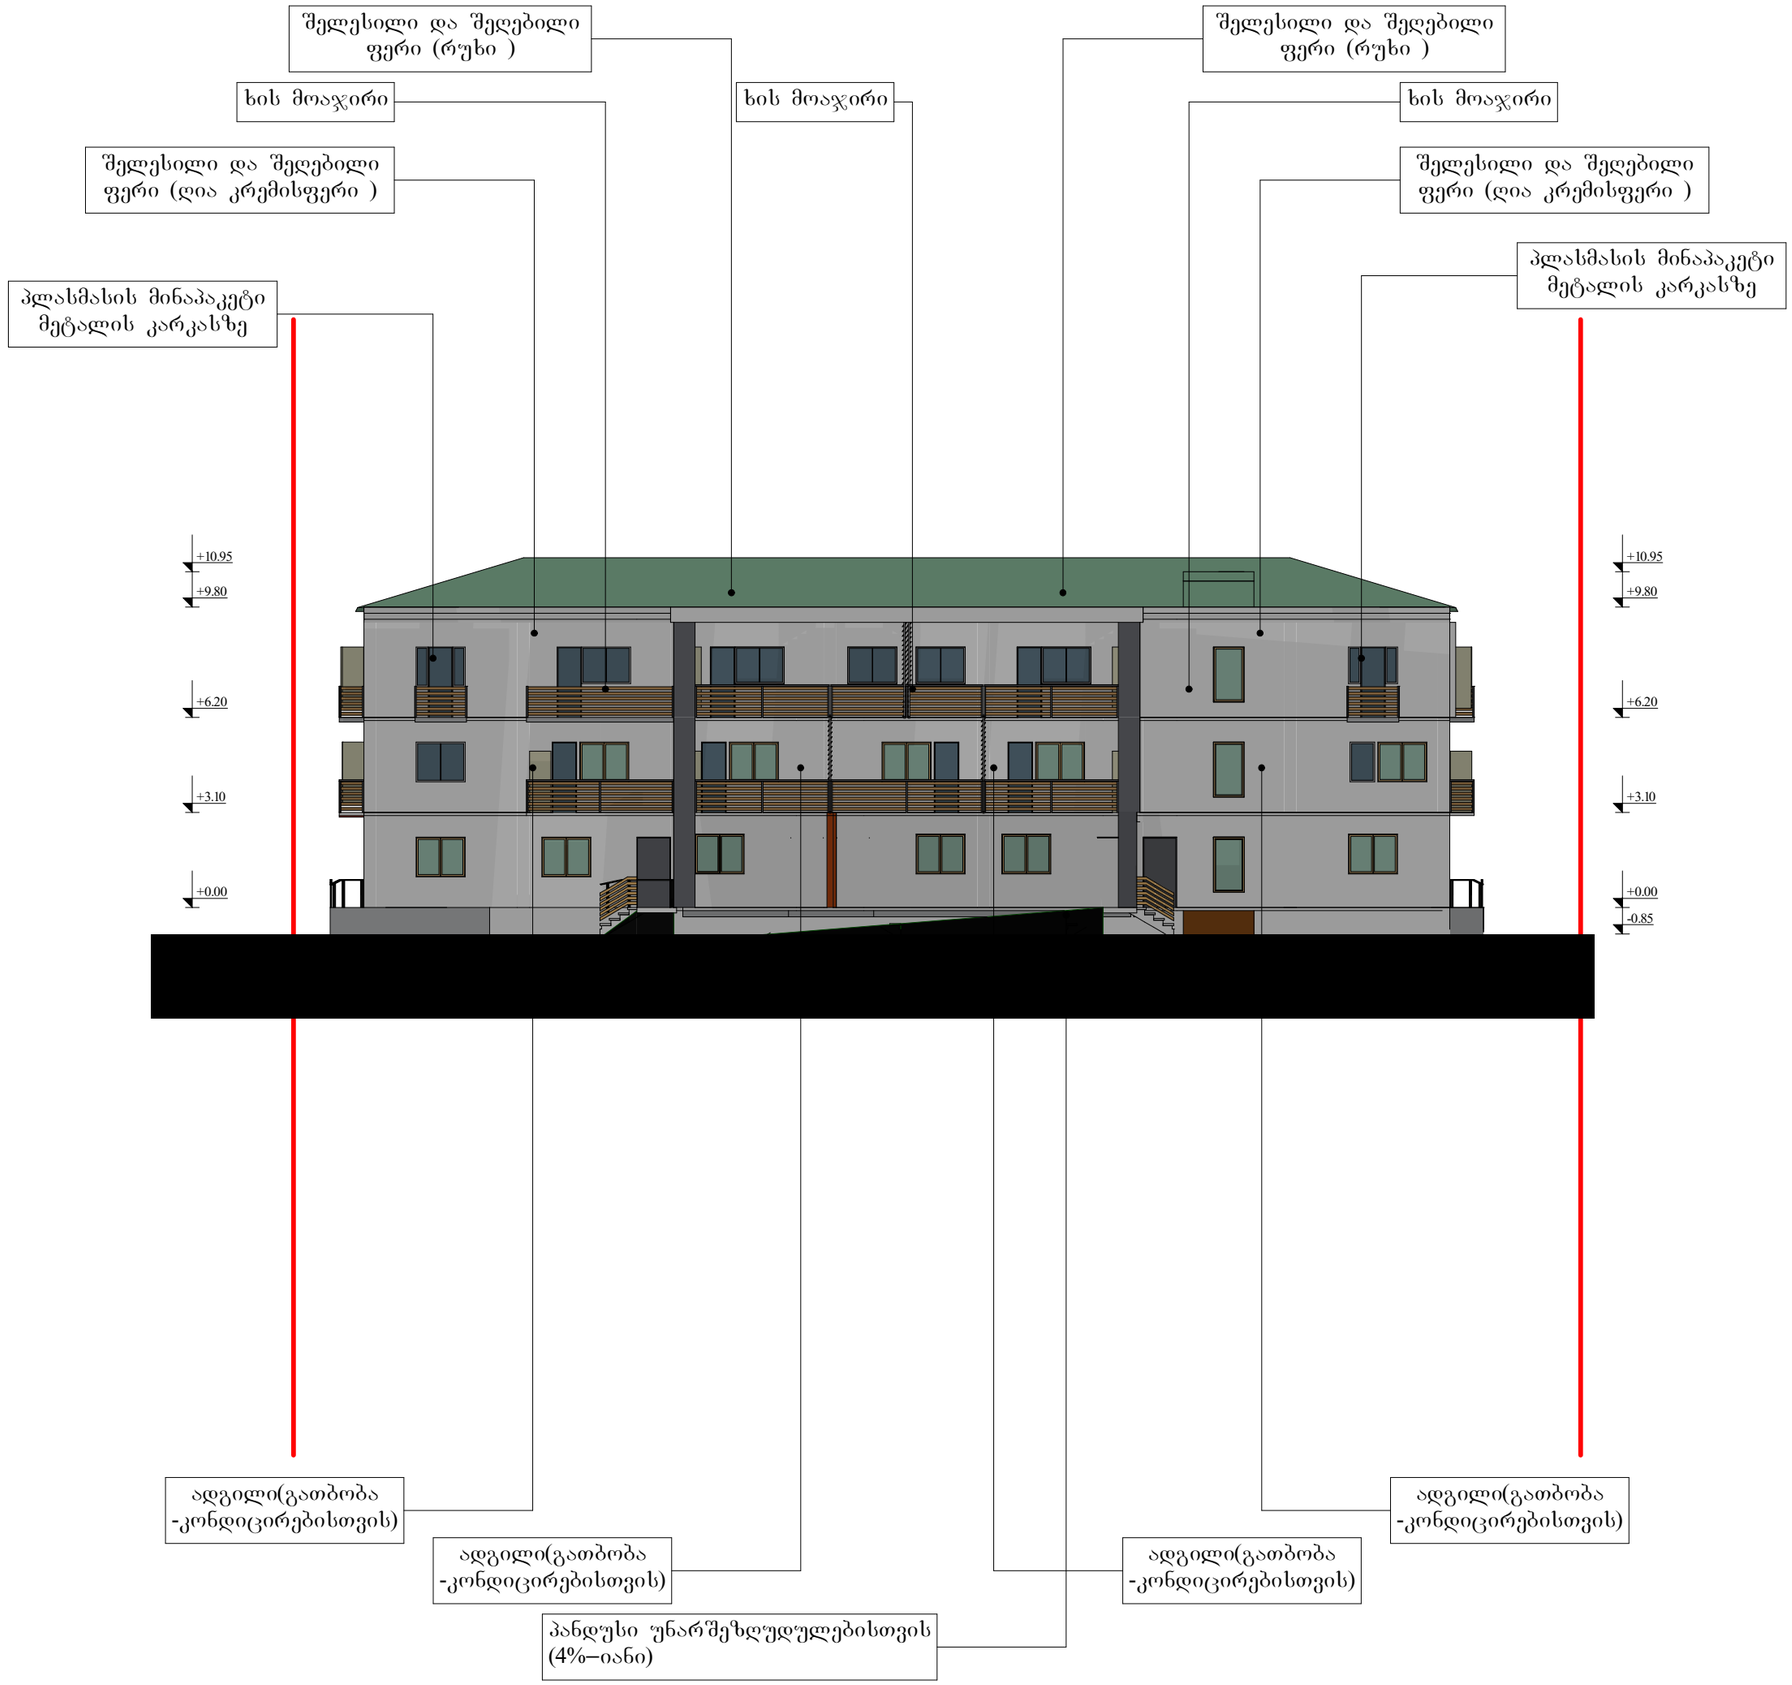

ტექ - ეკონომიკური მაჩვენებლები

შენიშვნები NOTES

დამკვეთი CLIENT		
პროექტი PROJECT		
მისამართი ADDRESS		
	ბავარი	ხელმოწერა
დირექტორი	კ.მორჩილაძე	
პროექტის ავტორი	კ.მორჩილაძე	
დაამუშავა		

THE DESIGN STUDIO

არქიტექტურული ნაწილი

მასშტაბი SCALE	თარიღი DATE OF ISSUE
1:200	ნახაზი DRVG.
	ფასადი ა-ი ღერძებში
სტადია STAGE	ფურც. PAGES / სულ ALL



ტექ - ეკონომიკური მაჩვენებლები

შენიშვნები NOTES

დამკვეთი CLIENT		
პროექტი PROJECT		
მისამართი ADDRESS		
	გავარი	ხელმოწერა
დირექტორი	კ.მორჩილაძე	
პროექტის ავტორი	კ.მორჩილაძე	
დაამუშავა		

THE DESIGN STUDIO

არქიტექტურული ნაწილი

მასშტაბი SCALE	თარიღი DATE OF ISSUE
1:200	ნახაზი DRVG.
	ფასადი 7-1 დერძებში
სტადია STAGE	ფურც. PAGES / სულ ALL

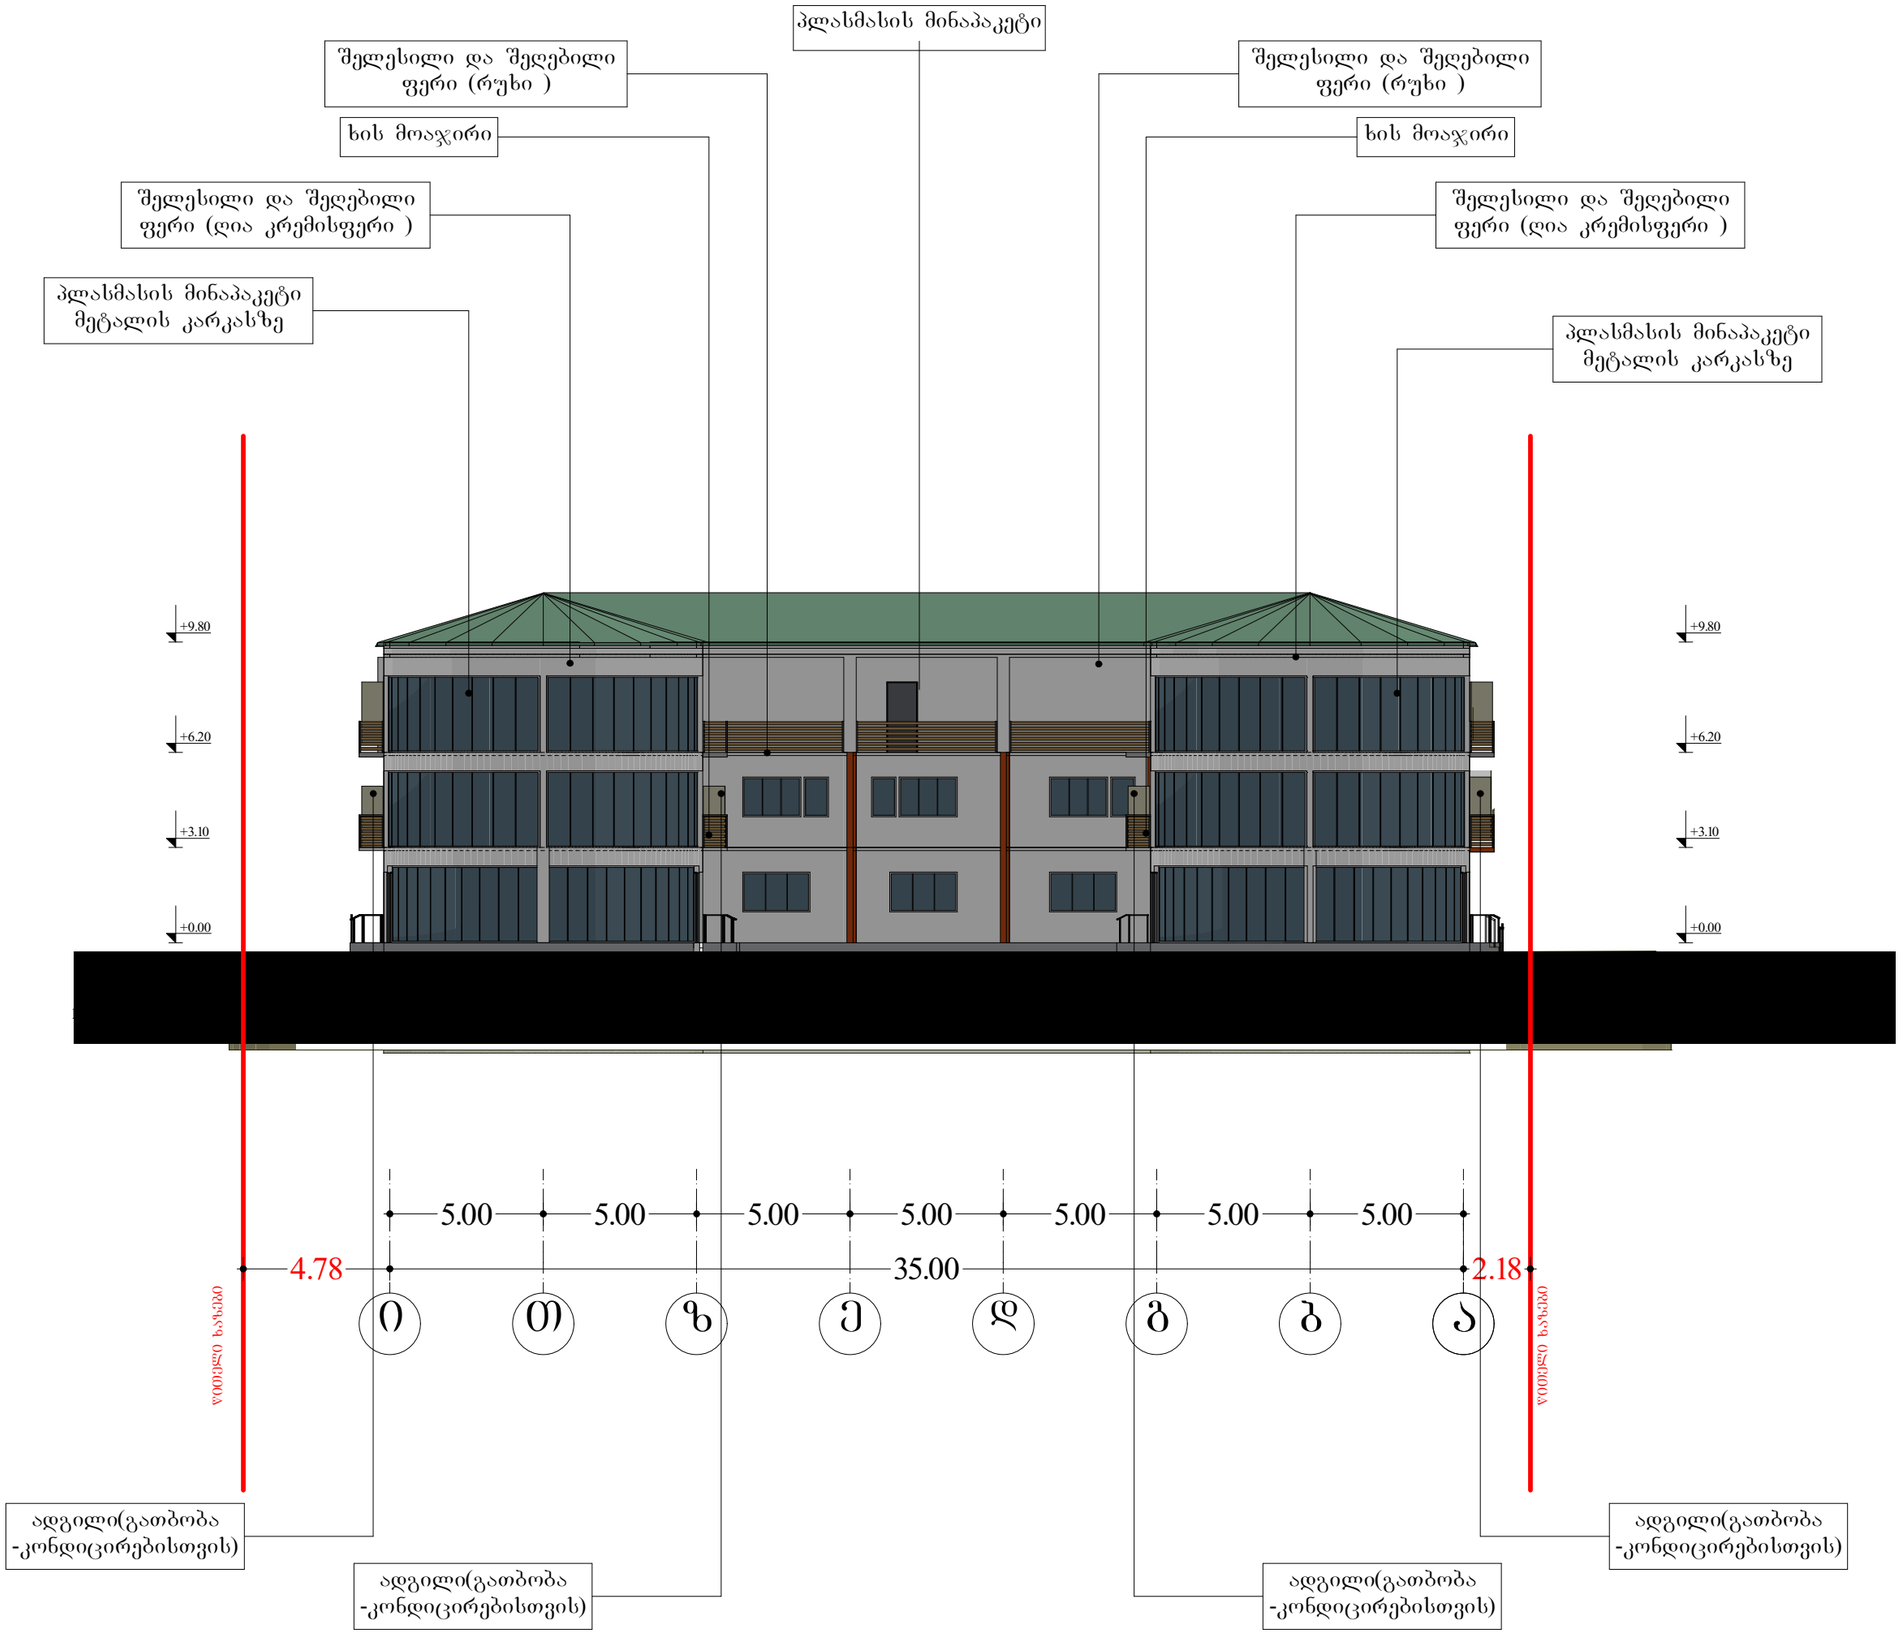

ტექ - ეკონომიკური მაჩვენებლები

შენიშვნები NOTES

დამკვეთი CLIENT		
პროექტი PROJECT		
მისამართი ADDRESS		
	გამარი	ხელმოწერა
დირექტორი	კ.მორჩილაძე	
პროექტის ავტორი	კ.მორჩილაძე	
დაამუშავა		

THE DESIGN STUDIO

არქიტექტურული ნაწილი

მასშტაბი SCALE	თარიღი DATE OF ISSUE
1:200	ნახაზი DRVG.
	ფასადი ი-ა ღერძებში
სტადია STAGE	ფურც. PAGES / სულ ALL

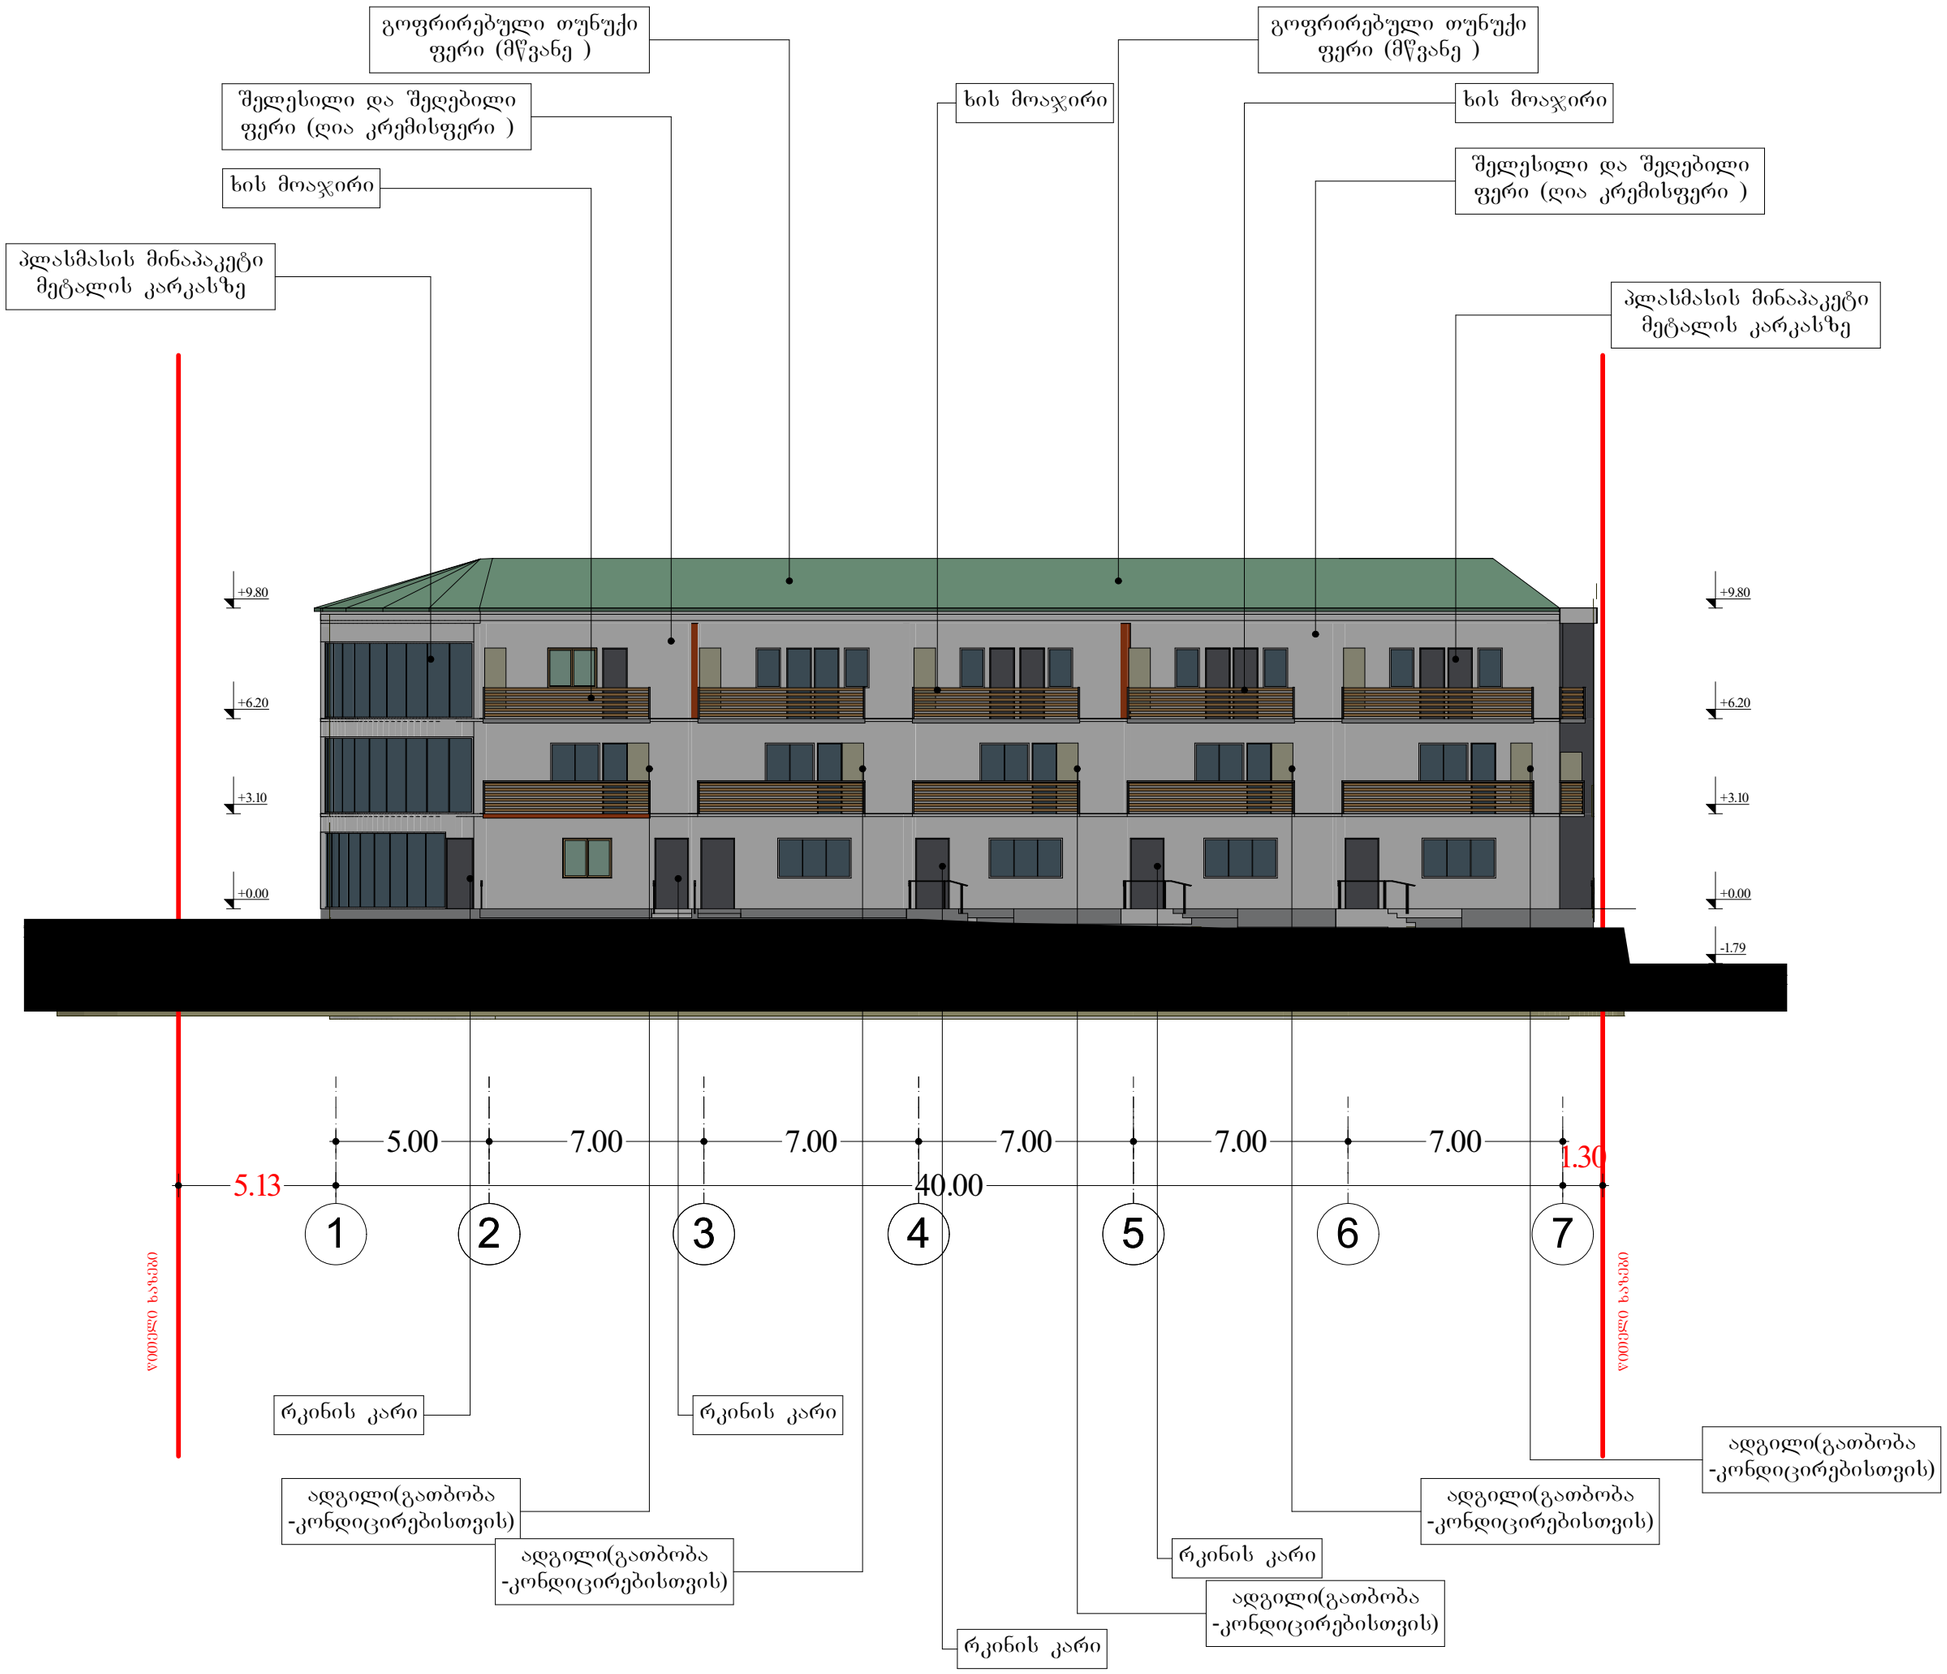

ტექ - ეკონომიკური მაჩვენებლები

შენიშვნები NOTES

დამკვეთი CLIENT		
პროექტი PROJECT		
მისამართი ADDRESS		
	გაგარი	ხელმოწერა
დირექტორი	კ.მორჩილაძე	
პროექტის ავტორი	კ.მორჩილაძე	
დაამუშავა		

THE DESIGN STUDIO

არქიტექტურული ნაწილი

მასშტაბი SCALE	თარიღი DATE OF ISSUE
1:200	ნახაზი DRVG.
	ფასადი 1-7 ღერძებში
სტადია STAGE	ფურც. PAGES / სულ ALL