საპროექტო წინადადება

Architecture Gocha Gelashvili Design

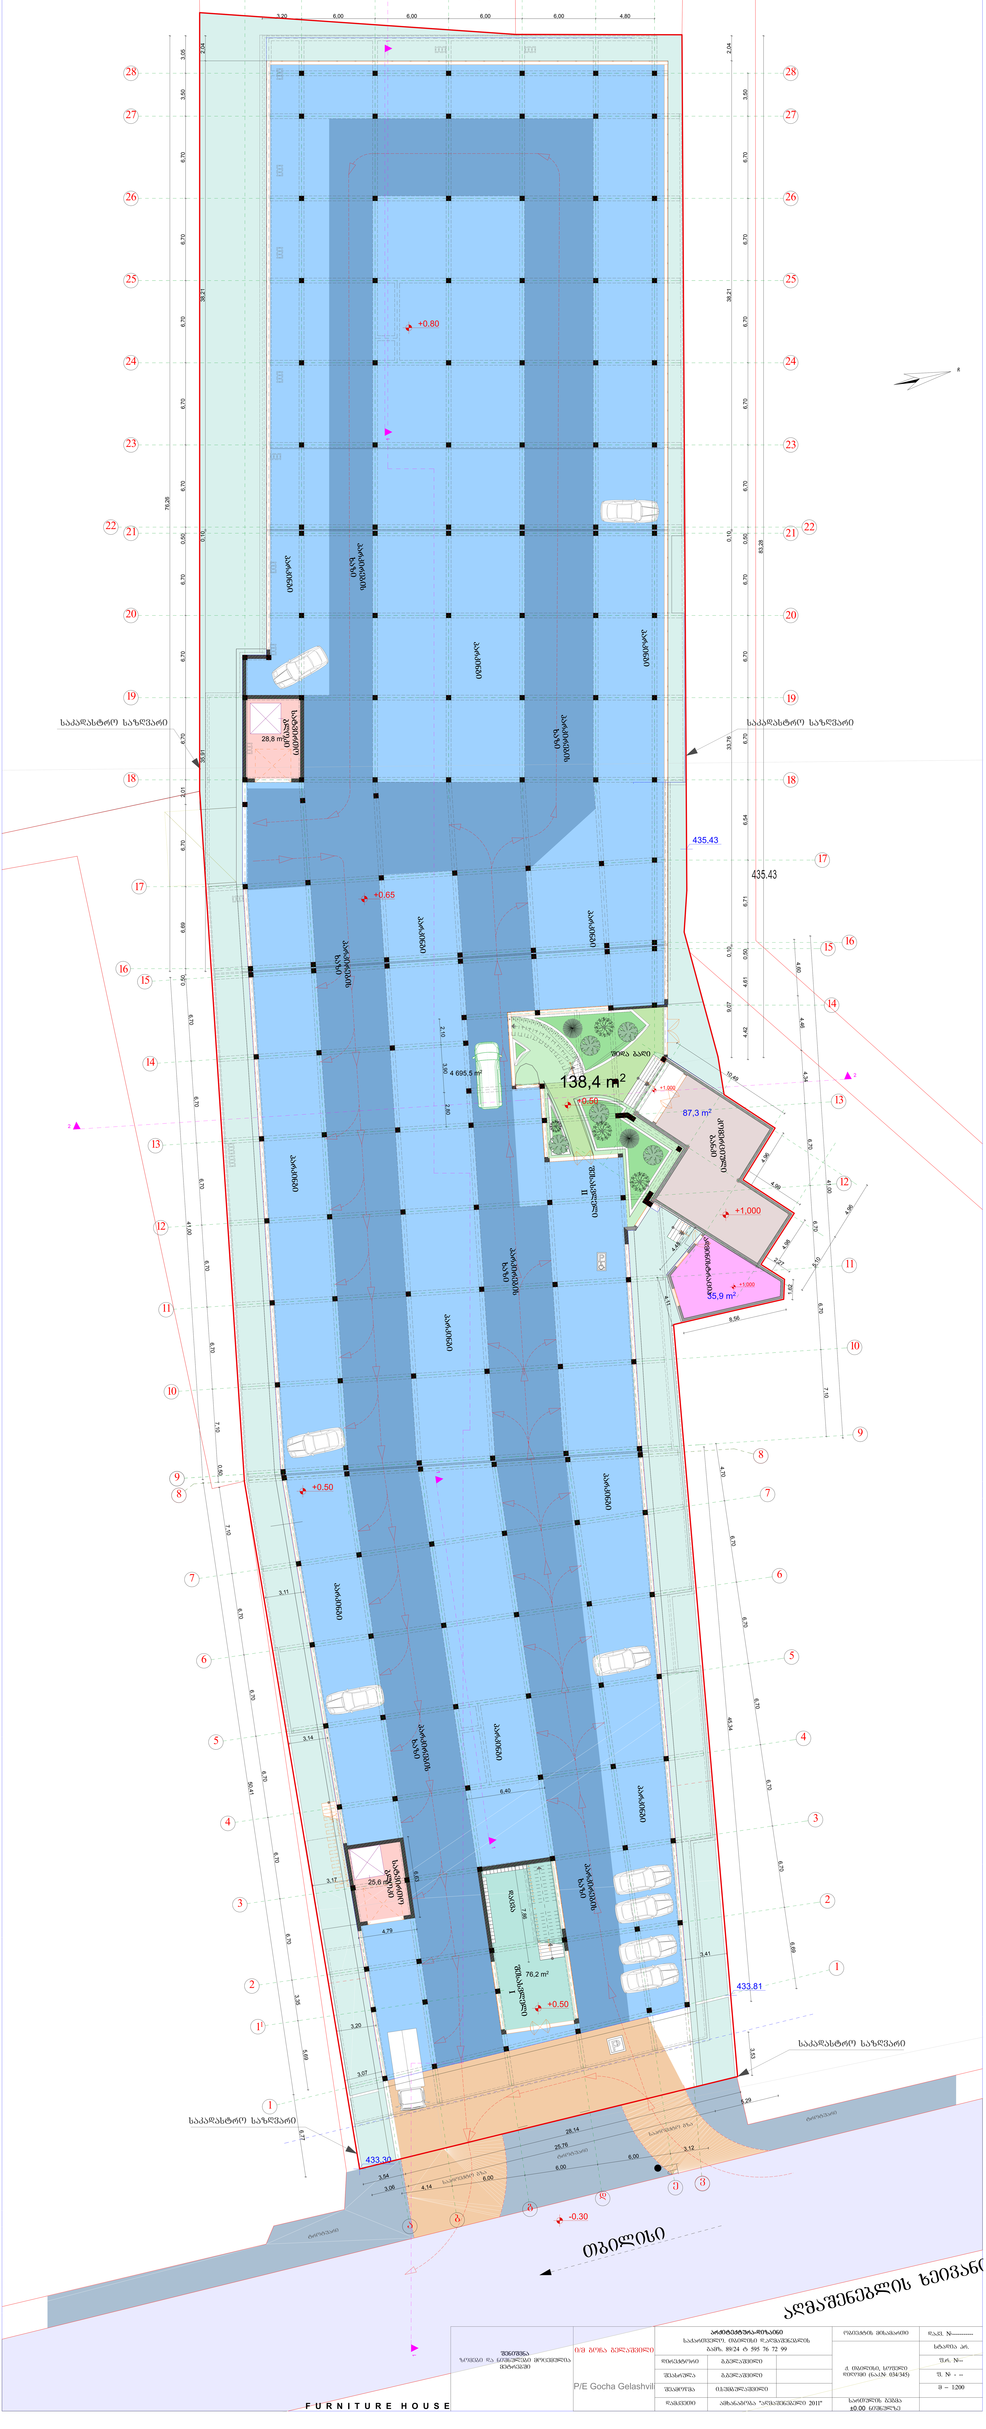
138,4 m²
87,3 m²
55,9 m²
76,2 m²
25,6
28,8 m²
4 695,5 m²
+0.80
+0.65
+0.50
+0.50
+1.000
+1.000
+1.000
-0.30
435.43
435.43
433.30
433.81
საკარანტინო საზღვარი
საკარანტინო საზღვარი
საკარანტინო საზღვარი
ბეტონის ბორდიური
ასფალტის საფარი
ბეტონის ბორდიური
ასფალტის საფარი
ბეტონის ბორდიური
ასფალტის საფ

საპროექტო წინადადება

Gocha Gelashvili Design
Architecture

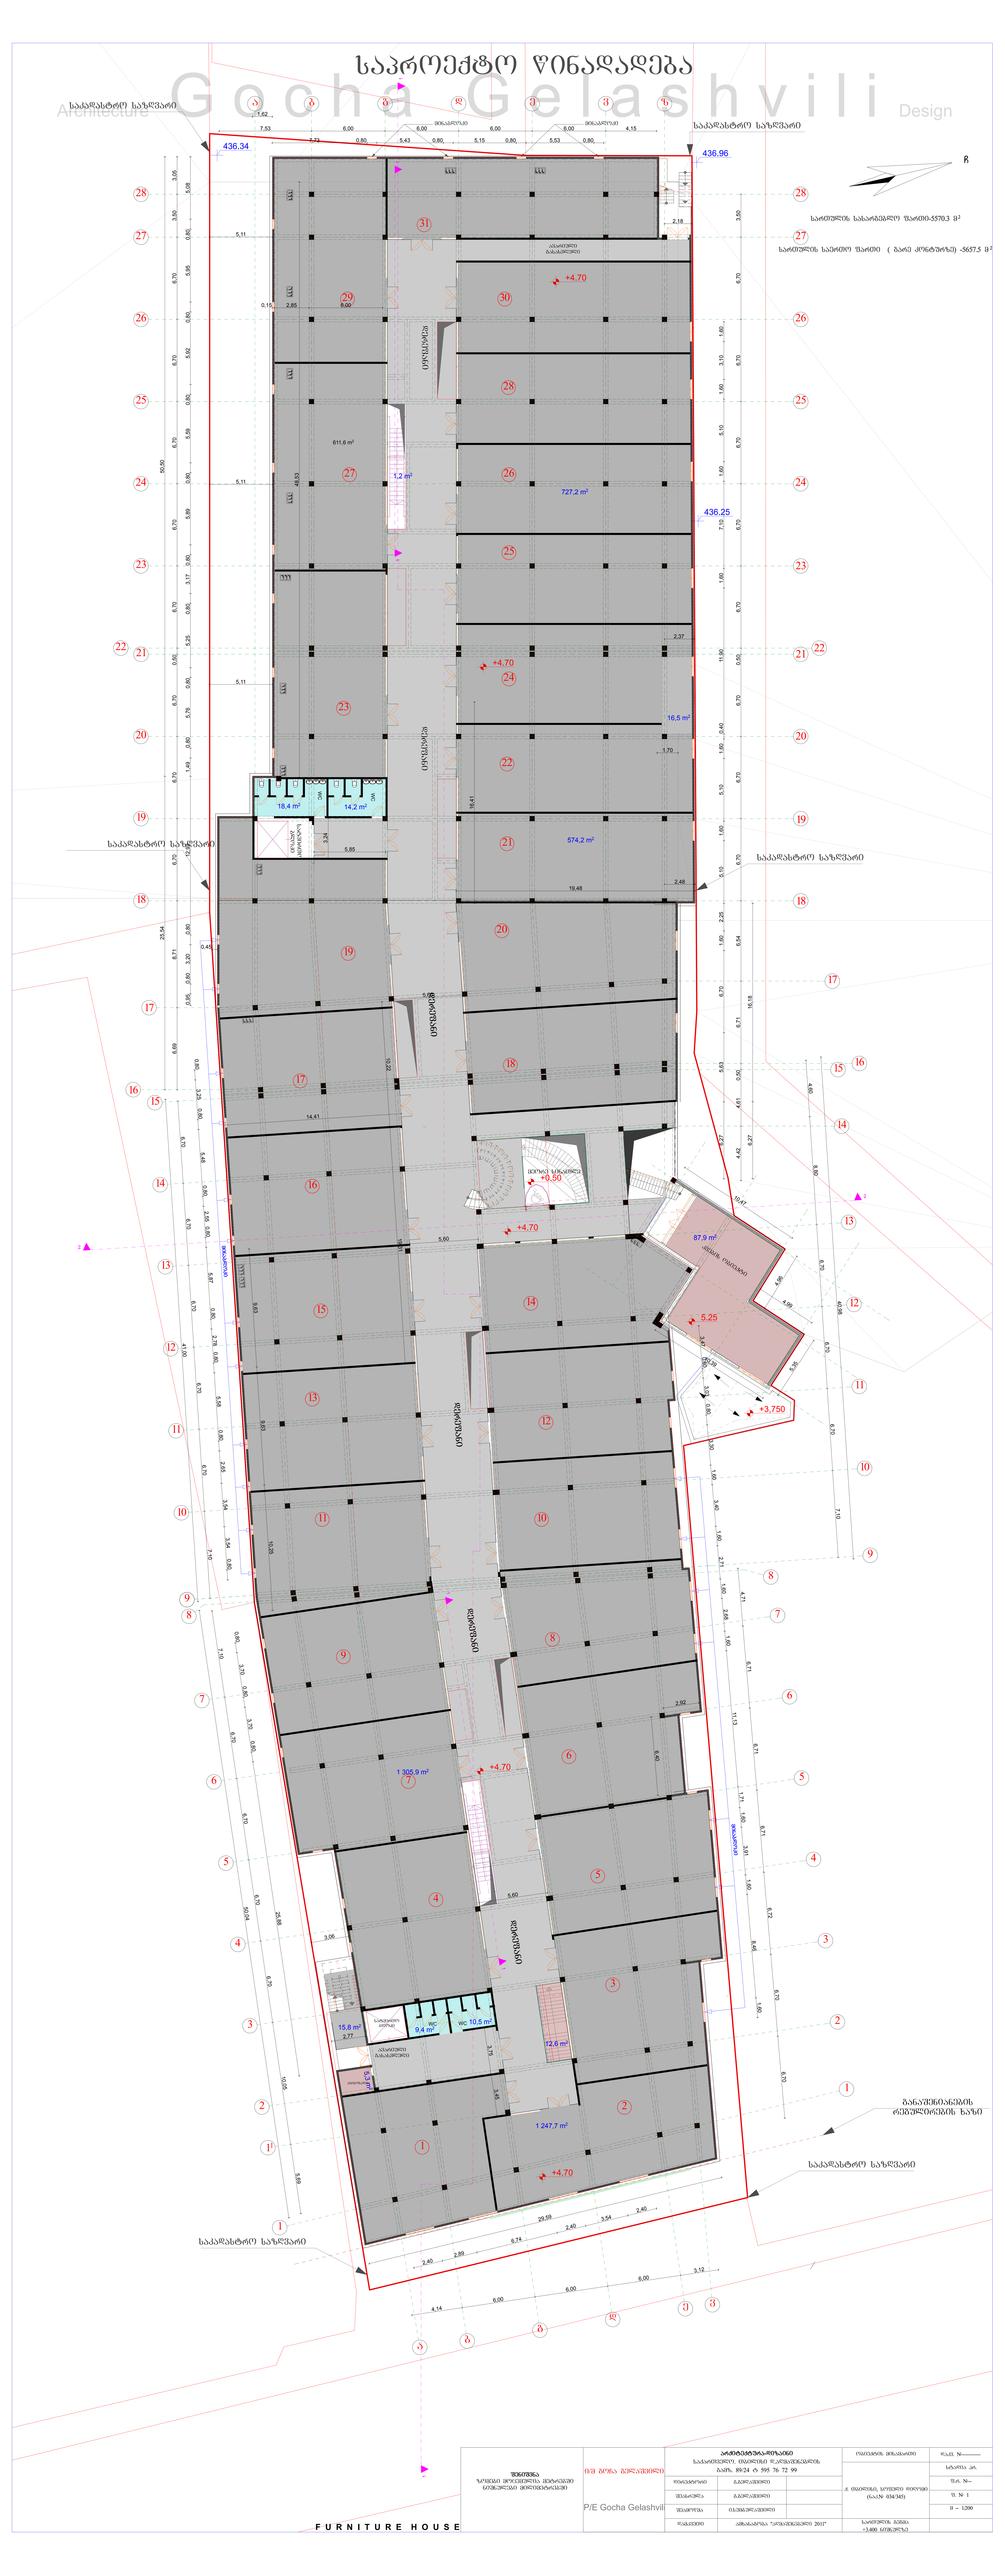
საპარასტრო საზღვარი
საპარასტრო საზღვარი
436.34
436.96
436.25
საპარასტრო საზღვარი
საპარასტრო საზღვარი
საპარასტრო საზღვარი
საპარასტრო საზღვარი
საპარკინგე 5 ადგილზე
საპარკინგე 5 ადგილზე
საპარკინგე 5 ადგილზე

Gocha Gelashvili
Architecture
Design

საპარასტრო სახზვარი
საპარასტრო სახზვარი
საპარასტრო სახზვარი

Gocha Gelashvili
Architecture
Design

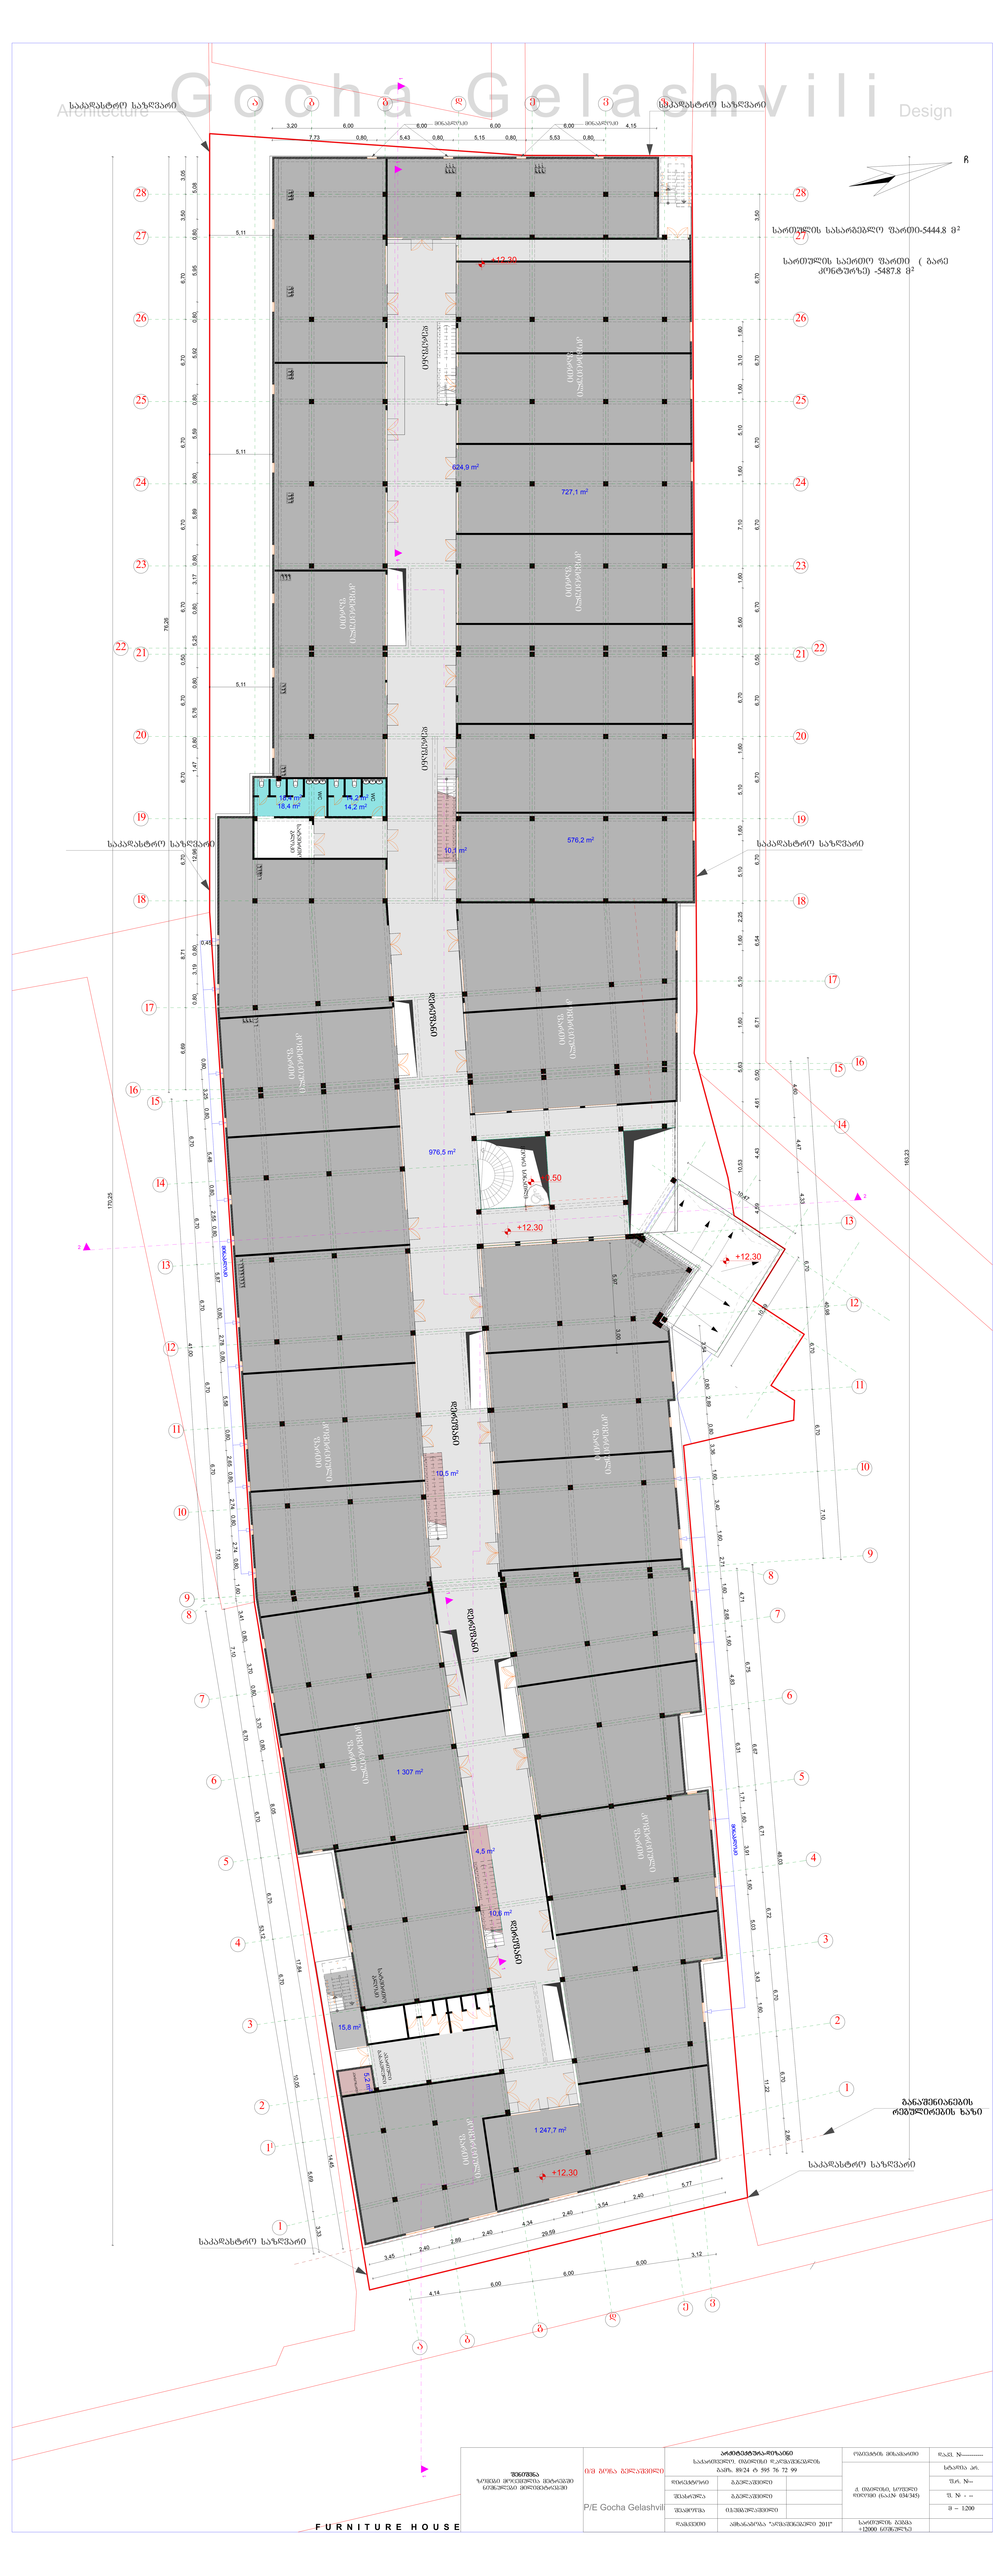
საპარასტრო საზღვარი
საპარასტრო საზღვარი
საპარასტრო საზღვარი

Gocha Gelashvili
Architecture
Design


საპარასტრო საზღვარი
საპარასტრო საზღვარი
საპარასტრო საზღვარი

შენიშვნა ზომები მოცემულია მეტრებში ნიშნულები მილიმეტრებში	ი/მ გოჩა გელაშვილი P/E Gocha Gelashvili	**არქიტექტურა-დიზაინი** საქართველო. თბილისი დ.აღმაშენებლის გამზ. 89/24 ტ 595 76 72 99			ობიექტის მისამართი	დაკვ. №-----------
						სტადია პრ.
		დირექტორი	გ.გელაშვილი		ქ. თბილისი, სოფელი დიღომი (ნაკ.№ 034/345)	ფ.რ. №--
		შეასრულა	გ.გელაშვილი			ფ. № - --
		შეამოწმა	ი.სუმბულაშვილი			მ – 1:200
		დამკვეთი	ამხანაგობა "აღმაშენებელი 2011"		გადახურვის გეგმა +16300 ნიშნულზე	