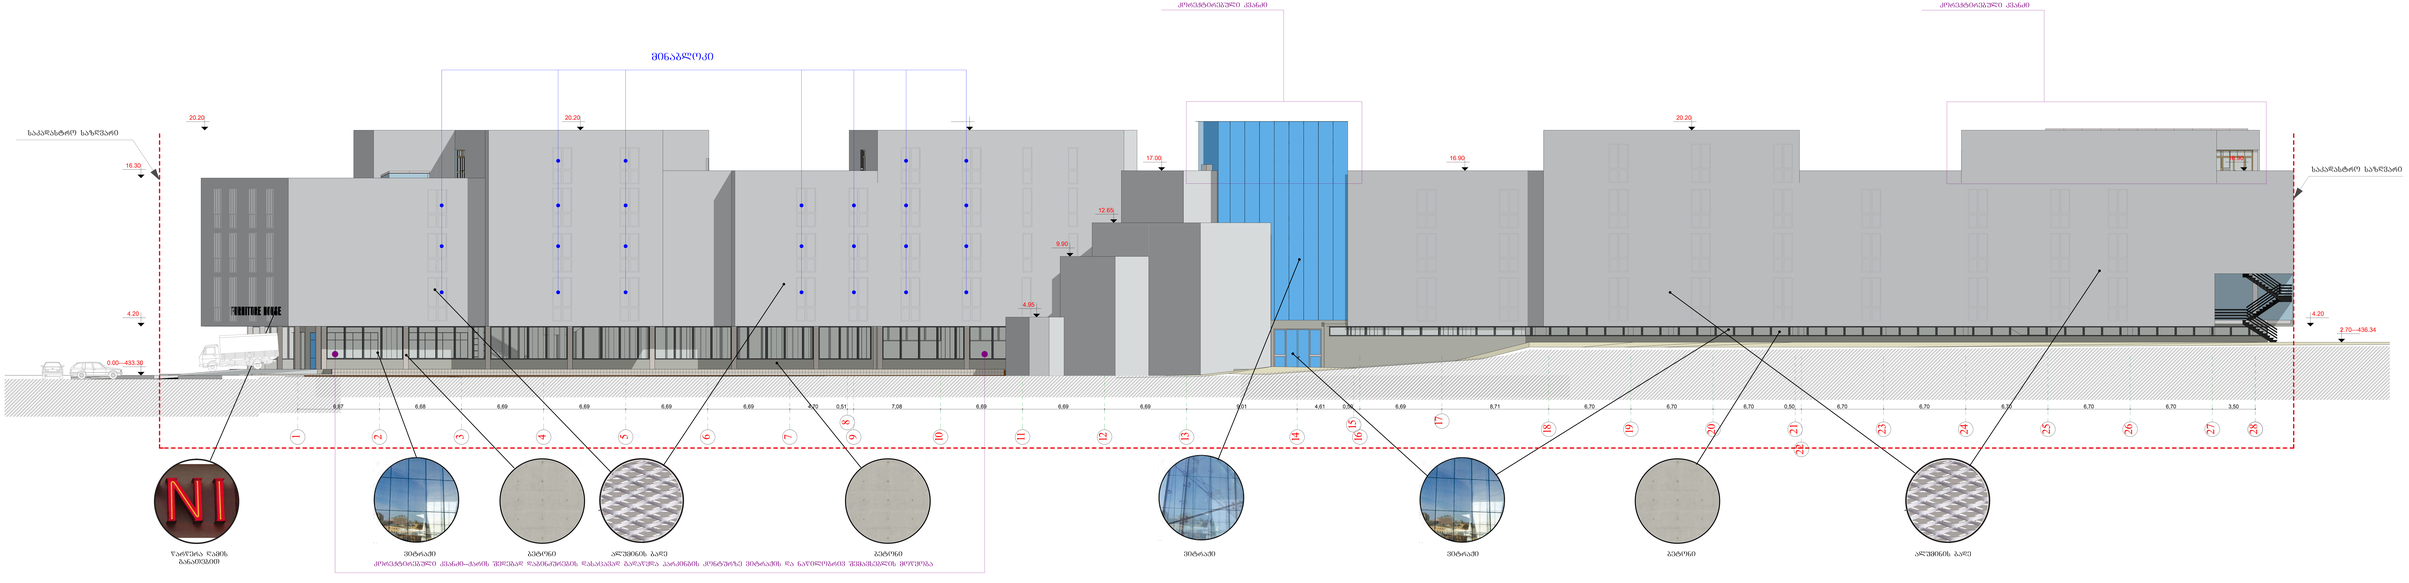

6,67 6,68 6,69 6,69 6,69 6,69 4,70 0,51 7,08 6,69 6,69 6,69 9,01 4,61 0,50 6,69 8,71 6,70 6,70 6,70 0,50 6,70 6,70 6,70 6,70 6,70 3,50

საკადასტრო საზღვარი

4.20

2.70---436.34

წარწერა ღამის ვიტრაჟი ბეტონი ალუმინის ბადე
განათებით

ბეტონი ვიტრაჟი ვიტრაჟი ბეტონი ალუმინის ბადე

საკადასტრო საზღვარი

F U R N I T U R E H O U S E

ქ. თბილისი, სოფელი
დიღომი (ნაკ.# 034/345)

შენიშვნა
ზომები მოცემულია მეტრებში
ნიშნულები მილიმეტრებში

შეამოწმა ი.სუმბულაშვილი

m _ 1:100

დამკვეთი

გ.გელაშვილი

f. # - -- f.r. #--

dakv. #-----------

შეასრულა

P/E Gocha Gelashvili

ჩრდილოეთის ფასადი. მ.1:100

დირექტორი

სტადია პრ. არქიტექტურა-დიზაინი

საქართველო. თბილისი დ.აღმაშენებლის

გამზ. 89/24 ტ 595 76 72 99

გ.გელაშვილი

ობიექტის მისამართი

ჩრდილოეთის ფასადი

ამხანაგობა "აღმაშენებელი 2011"

მინაბლოკი

კორექტირებული კვანძი კორექტირებული კვანძი

კორექტირებული კვანძი--ქარის შედეგად დაბინძურების დასაცავად გადაწყდა პარკინგის კონტურზე ვიტრაჟის და ნაწილობრივ შემავსებლის მოწყობა

0.00---433.30

4.20

16.30

20.20

17.00 16.90

12.65

9.90

4.95

20.20 20.20

16.90 1917 1618202123262728 22 242515

9 10 11 12 13 14

8

1
2

3

4

5

6

7

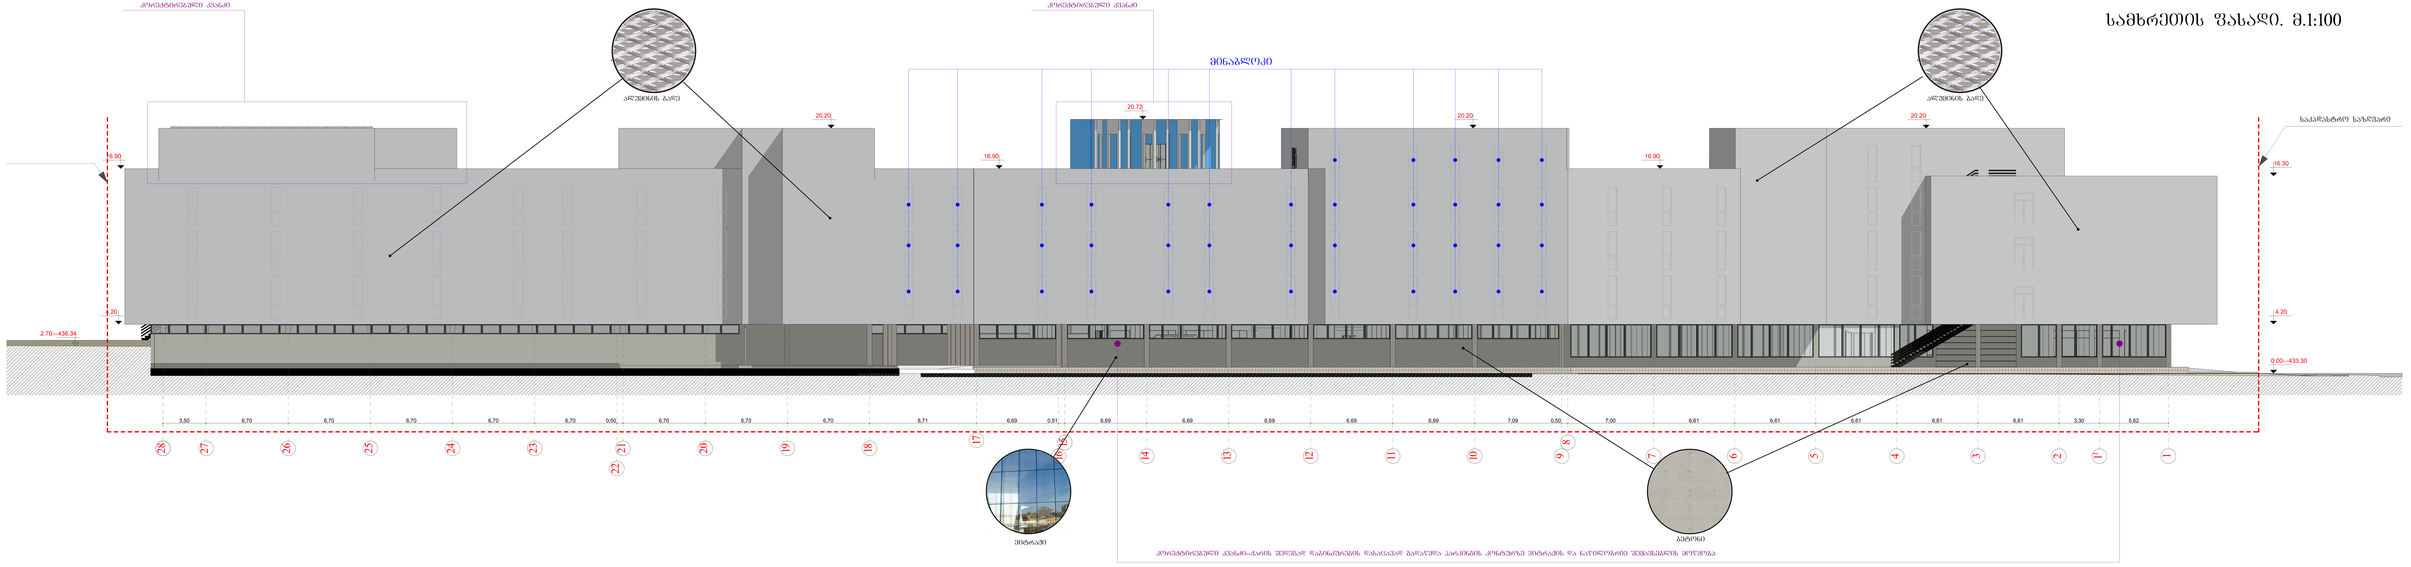

3,50 6,70 6,70 6,70 6,70 6,70 0,50 6,70 6,70 6,70 8,71 6,69 0,51 6,69 6,69 6,69 6,69 6,69 7,09 0,50 7,00 6,61 6,61 6,61 6,61 6,61 3,30 5,62

სამხრეთის ფასადი. მ.1:100

4.20

2.70---436.34

საკადასტრო საზღვარი

ვიტრაჟი

ბეტონი

სამხრეთის ფასადი. მ.1:100

F U R N I T U R E H O U S E

ქ. თბილისი, სოფელი
დიღომი (ნაკ.# 034/345)

შენიშვნა
ზომები მოცემულია მეტრებში
ნიშნულები მილიმეტრებში

შეამოწმა ი.სუმბულაშვილი

m _ 1:100

დამკვეთი

გ.გელაშვილი

f. # - -- f.r. #--

dakv. #-----------

შეასრულა

P/E Gocha Gelashvili

დირექტორი

სტადია პრ. არქიტექტურა-დიზაინი

საქართველო. თბილისი დ.აღმაშენებლის

გამზ. 89/24 ტ 595 76 72 99

გ.გელაშვილი

ობიექტის მისამართი

ამხანაგობა "აღმაშენებელი 2011" სამხრეთის ფასადი

ალუმინის ბადე ალუმინის ბადე

მინაბლოკი

კორექტირებული კვანძი კორექტირებული კვანძი

კორექტირებული კვანძი--ქარის შედეგად დაბინძურების დასაცავად გადაწყდა პარკინგის კონტურზე ვიტრაჟის და ნაწილობრივ შემავსებლის მოწყობა

16.30

4.20

0.00---433.30

16.90

20.20 20.20 20.20

20.72

16.90 16.90 17 28272625242321 201918 16 22 15 1413121110

9

8

7

6

5

4

3

2

1

1

1

დასავლთი ფასადი. მ.1:100

შენიშვნა
ზომები მოცემულია მეტრებში
ნიშნულები მილიმეტრებში

P/E Gocha Gelashvili

არქიტექტურა-დიზაინი
საქართველო, თბილისი დ.აღმაშენებლის
გამზ. 89/24 ტ 595 76 72 99

დირექტორი	გ.გელაშვილი	
შესრულა	გ.გელაშვილი	
შეამოწმა	ი.ხუციშვილი	
დამკვეთი	ამხანაგობა "აღმაშენებელი 2011"	

ობიექტის მისამართი
ქ. თბილისი, სოფელი დიღომი (ნაკ№ 034/345)

დაკვ. №----------
სტადია პრ.
შ.რ. №--
შ. № - --
მ – 1:200
დასავლეთის ფასადი

FURNITURE HOUSE

აღმოსავლეთი ფასადი. მ.1:100

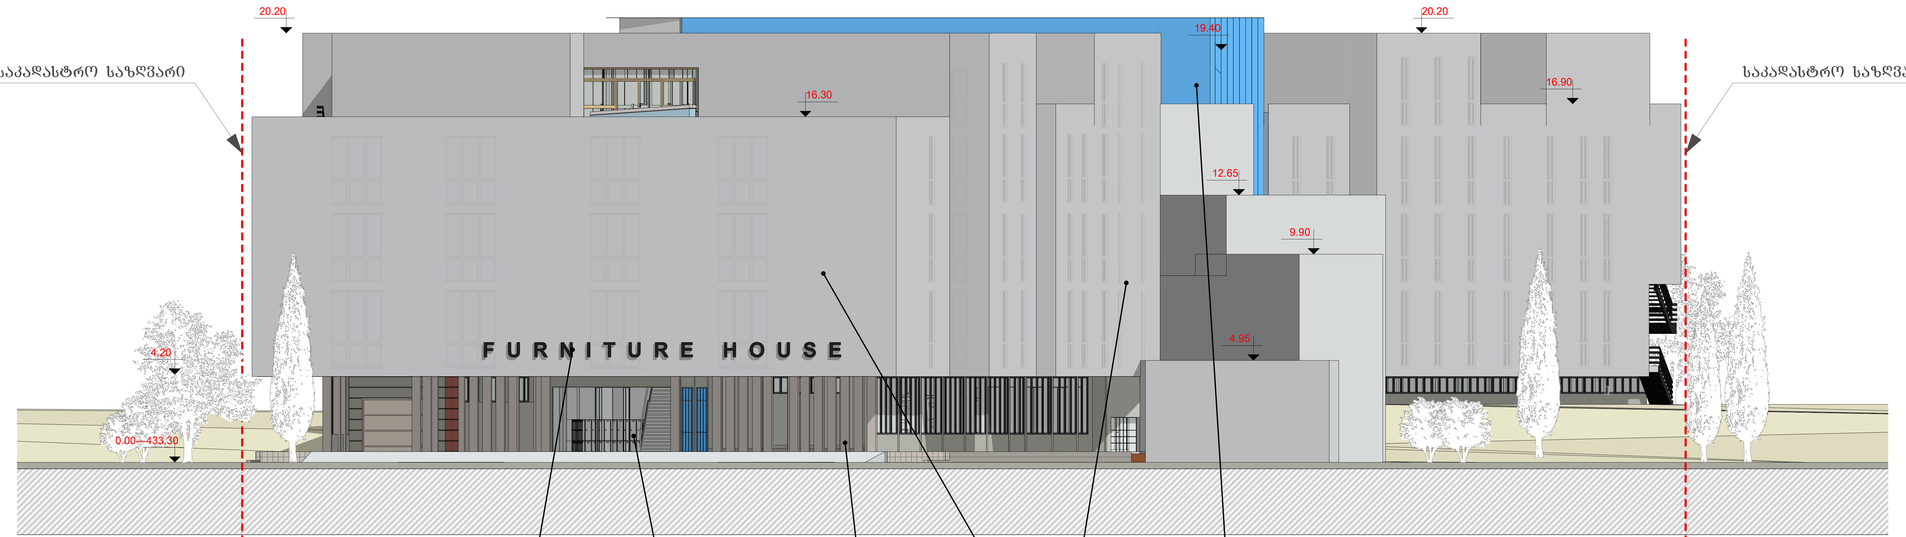

წარწერა ლამის განათებით

ვიტრაჟი

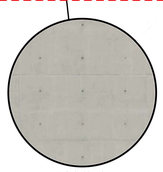
ბეტონი

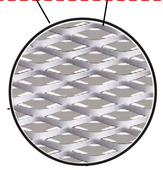
ალუმინის ბადე

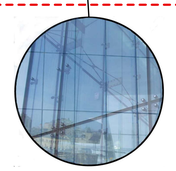
ვიტრაჟი

FURNITURE HOUSE

შენიშვნა ზომებმა მოცემულია მეტრებში ნიშნულები მილიმეტრებში	P/E Gocha Gelashvili	არქიტექტურა-დიზაინი საქართველო, თბილისი დალაშქრების ბაზა. 89/24 ტ 595 76 72 99			ობიექტის მისამართი	დაკვ. №----------
		დირექტორი	გგელაშვილი		ქ. თბილისი, სოფელი დიღომი (ნაკ№ 034/345)	სტადია არ.
		შესრულა	გგელაშვილი			ფ.რ. №--
		შეამოწმა	ილშვილაშვილი			ფ. № - --
		დამტკიცა	ამხანაგობა "აღმაშენებელი 2011"			მ – 1:200
					აღმოსავლეთის ფასადი	