გეგმა ნიშნულზე -4.00 მ 1:100

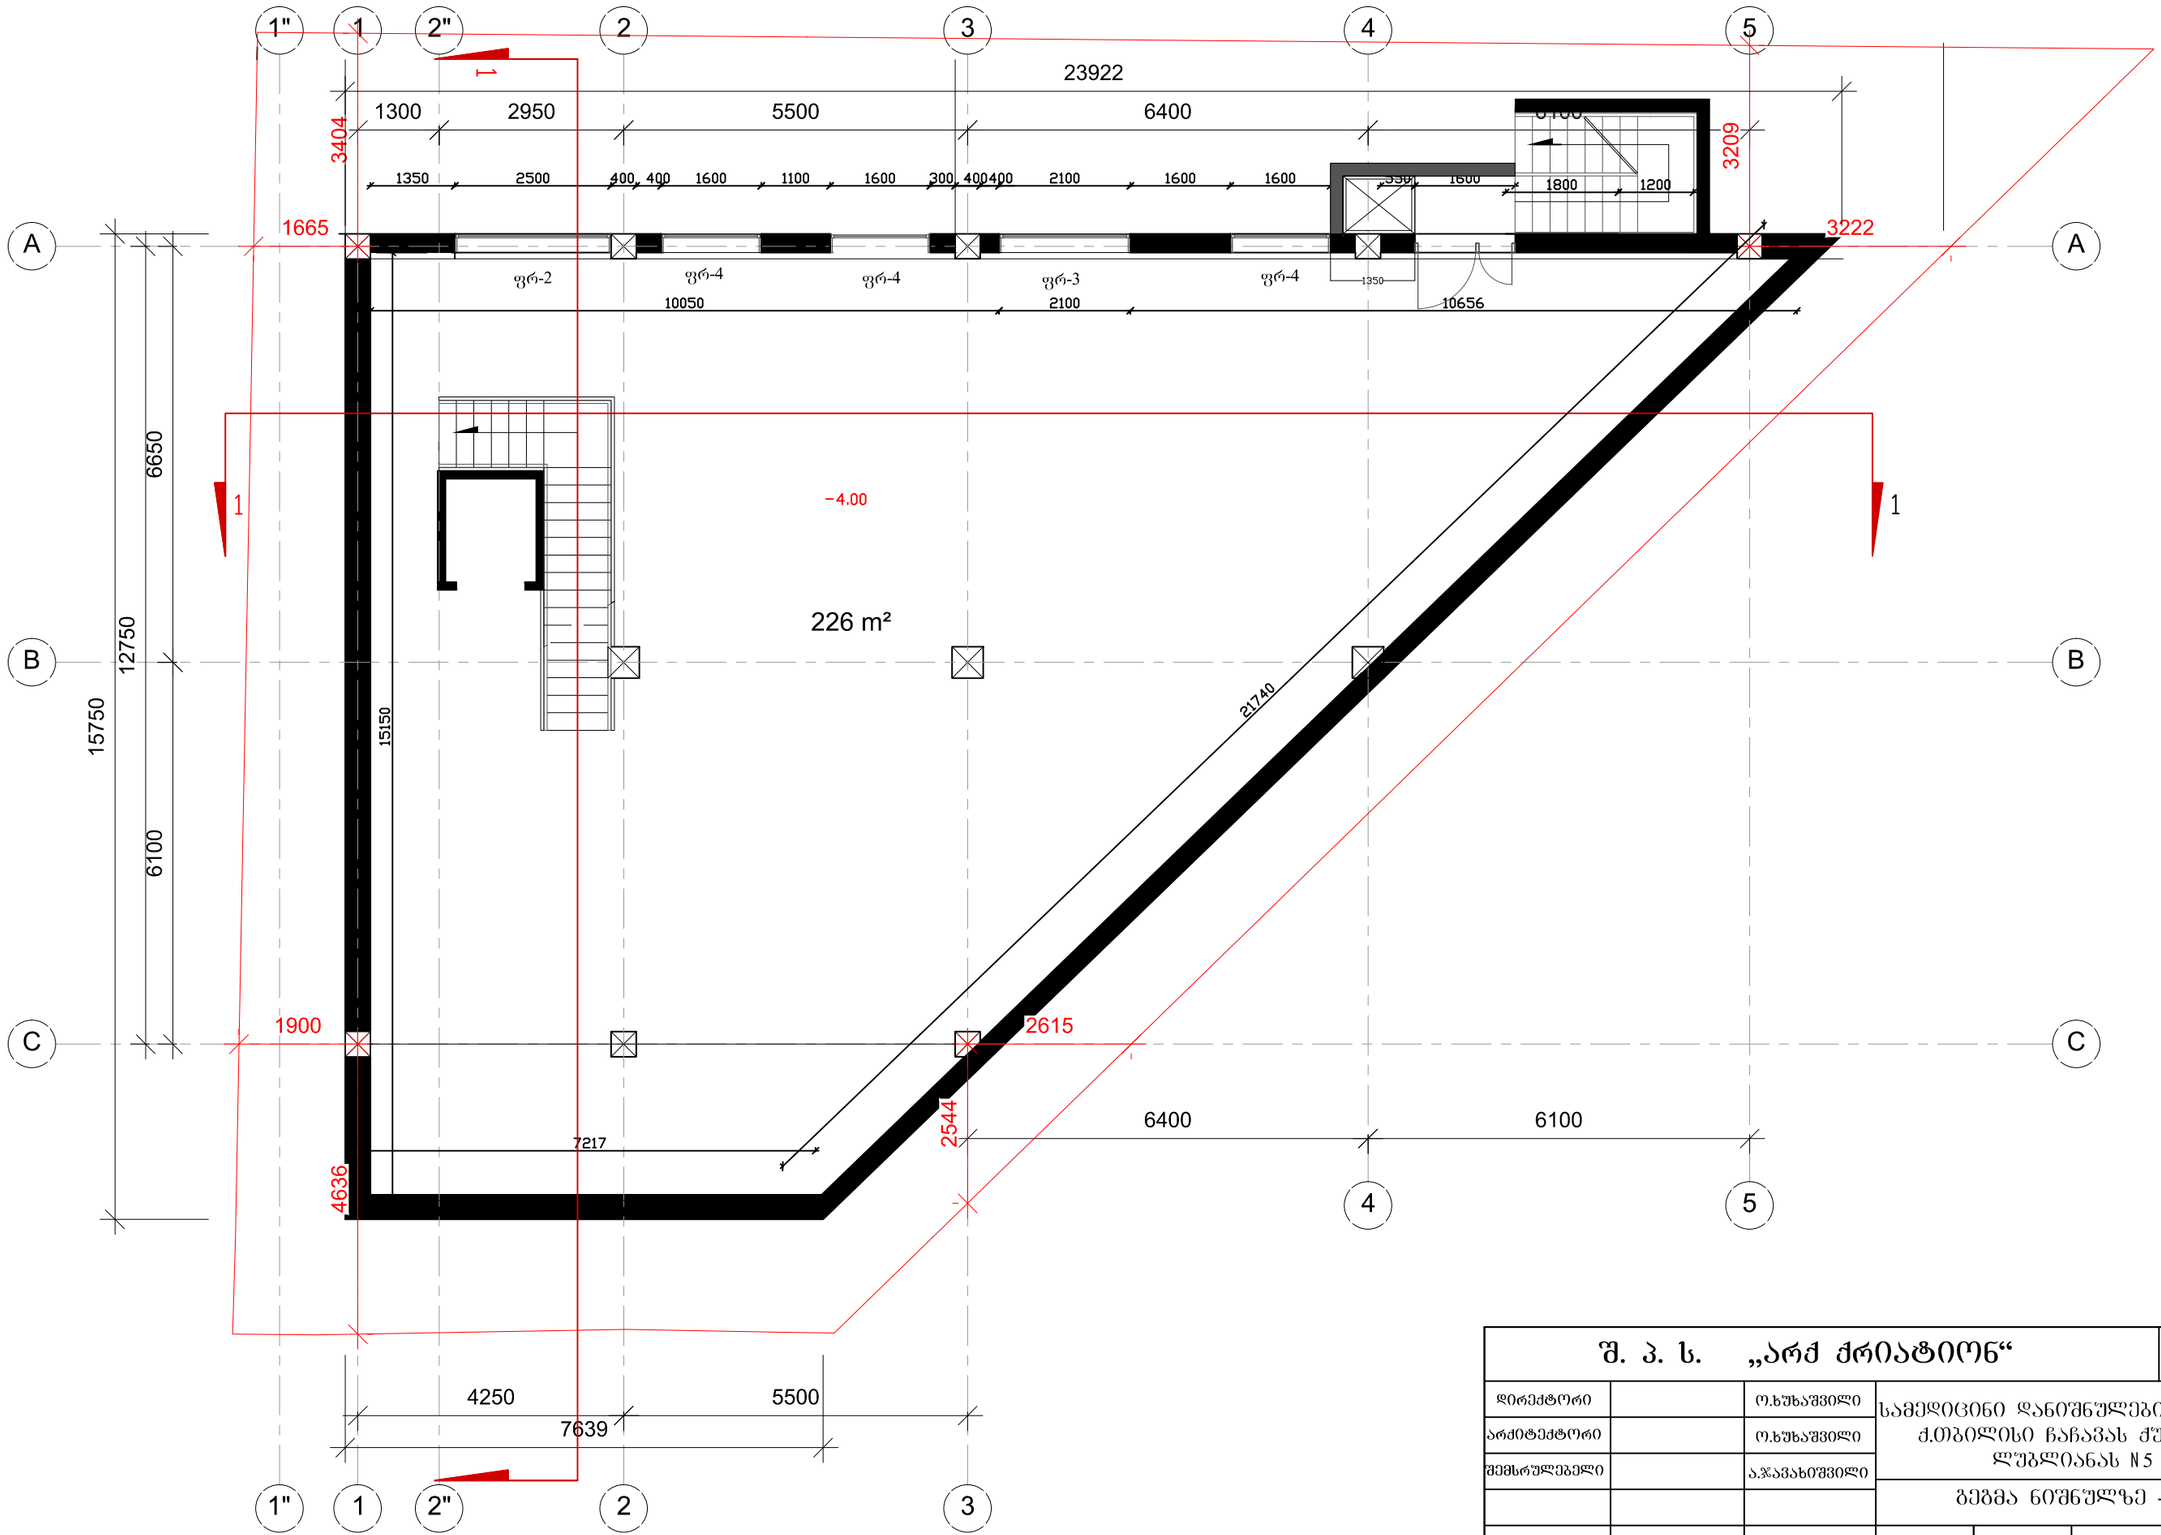

შ. პ. ს. „არქ ქრიატიონ“			2013			
დირექტორი		ო.ხუხაშვილი	სამედიცინო დანიშნულების შენობა ქ.თბილისი ჩაჩავას ქუჩა N 1/ ლუბლიანას N 5			
არქიტექტორი		ო.ხუხაშვილი				
შემსრულებელი		ა.ჯავახიშვილი				
			გეგმა ნიშნულზე -4.00			
			ფურცელი	ფურც.რ.	მასშტაბი	სტადია
			ა-2	12	1:100	პ.

გეგმა ნიშნულზე ±0.00 მ 1:100

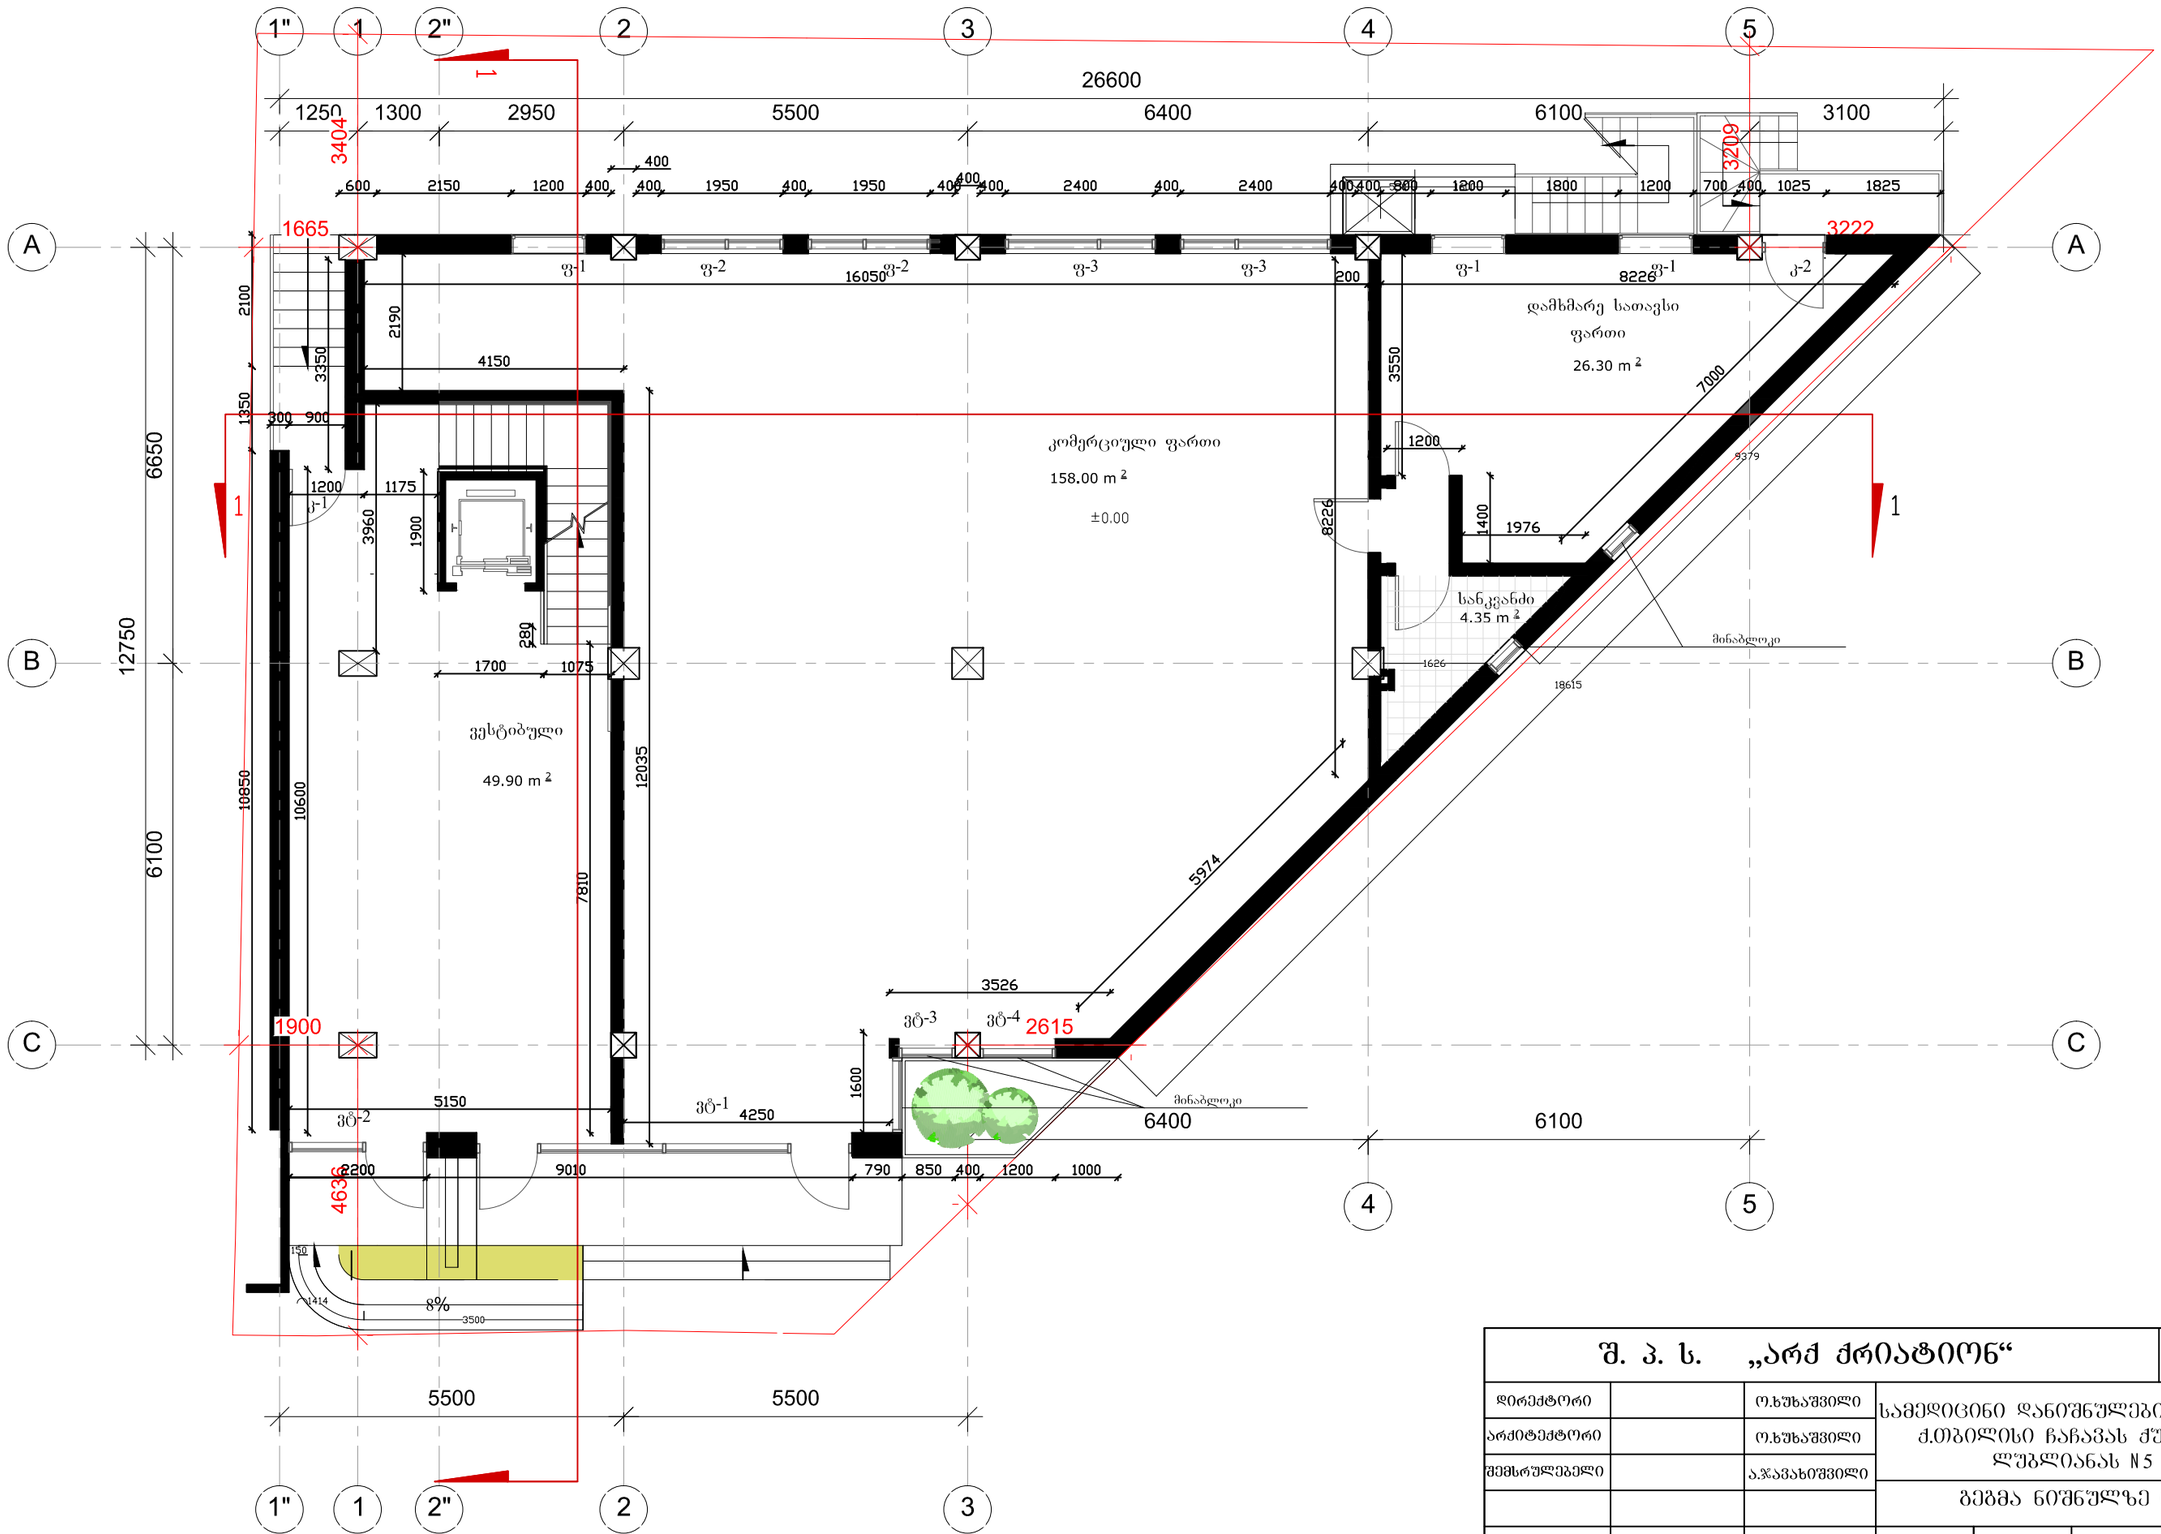

შ. პ. ს. „არქ ქრიატიონ“			2013			
დირექტორი		ო.ხუხაშვილი	სამედიცინო დანიშნულების შენობა ქ.თბილისი ჩაჩავას ქუჩა N1/ლუბლიანას N5			
არქიტექტორი		ო.ხუხაშვილი				
შემსრულებელი		ა.ჯავახიშვილი				
			გეგმა ნიშნულზე 0.00			
			ფურცელი	ფურც.რ.	მასშტაბი	სტადია
			ა-3	12	1:100	პ.

გეგმა ნიშნულზე +3.90 მ 1:100

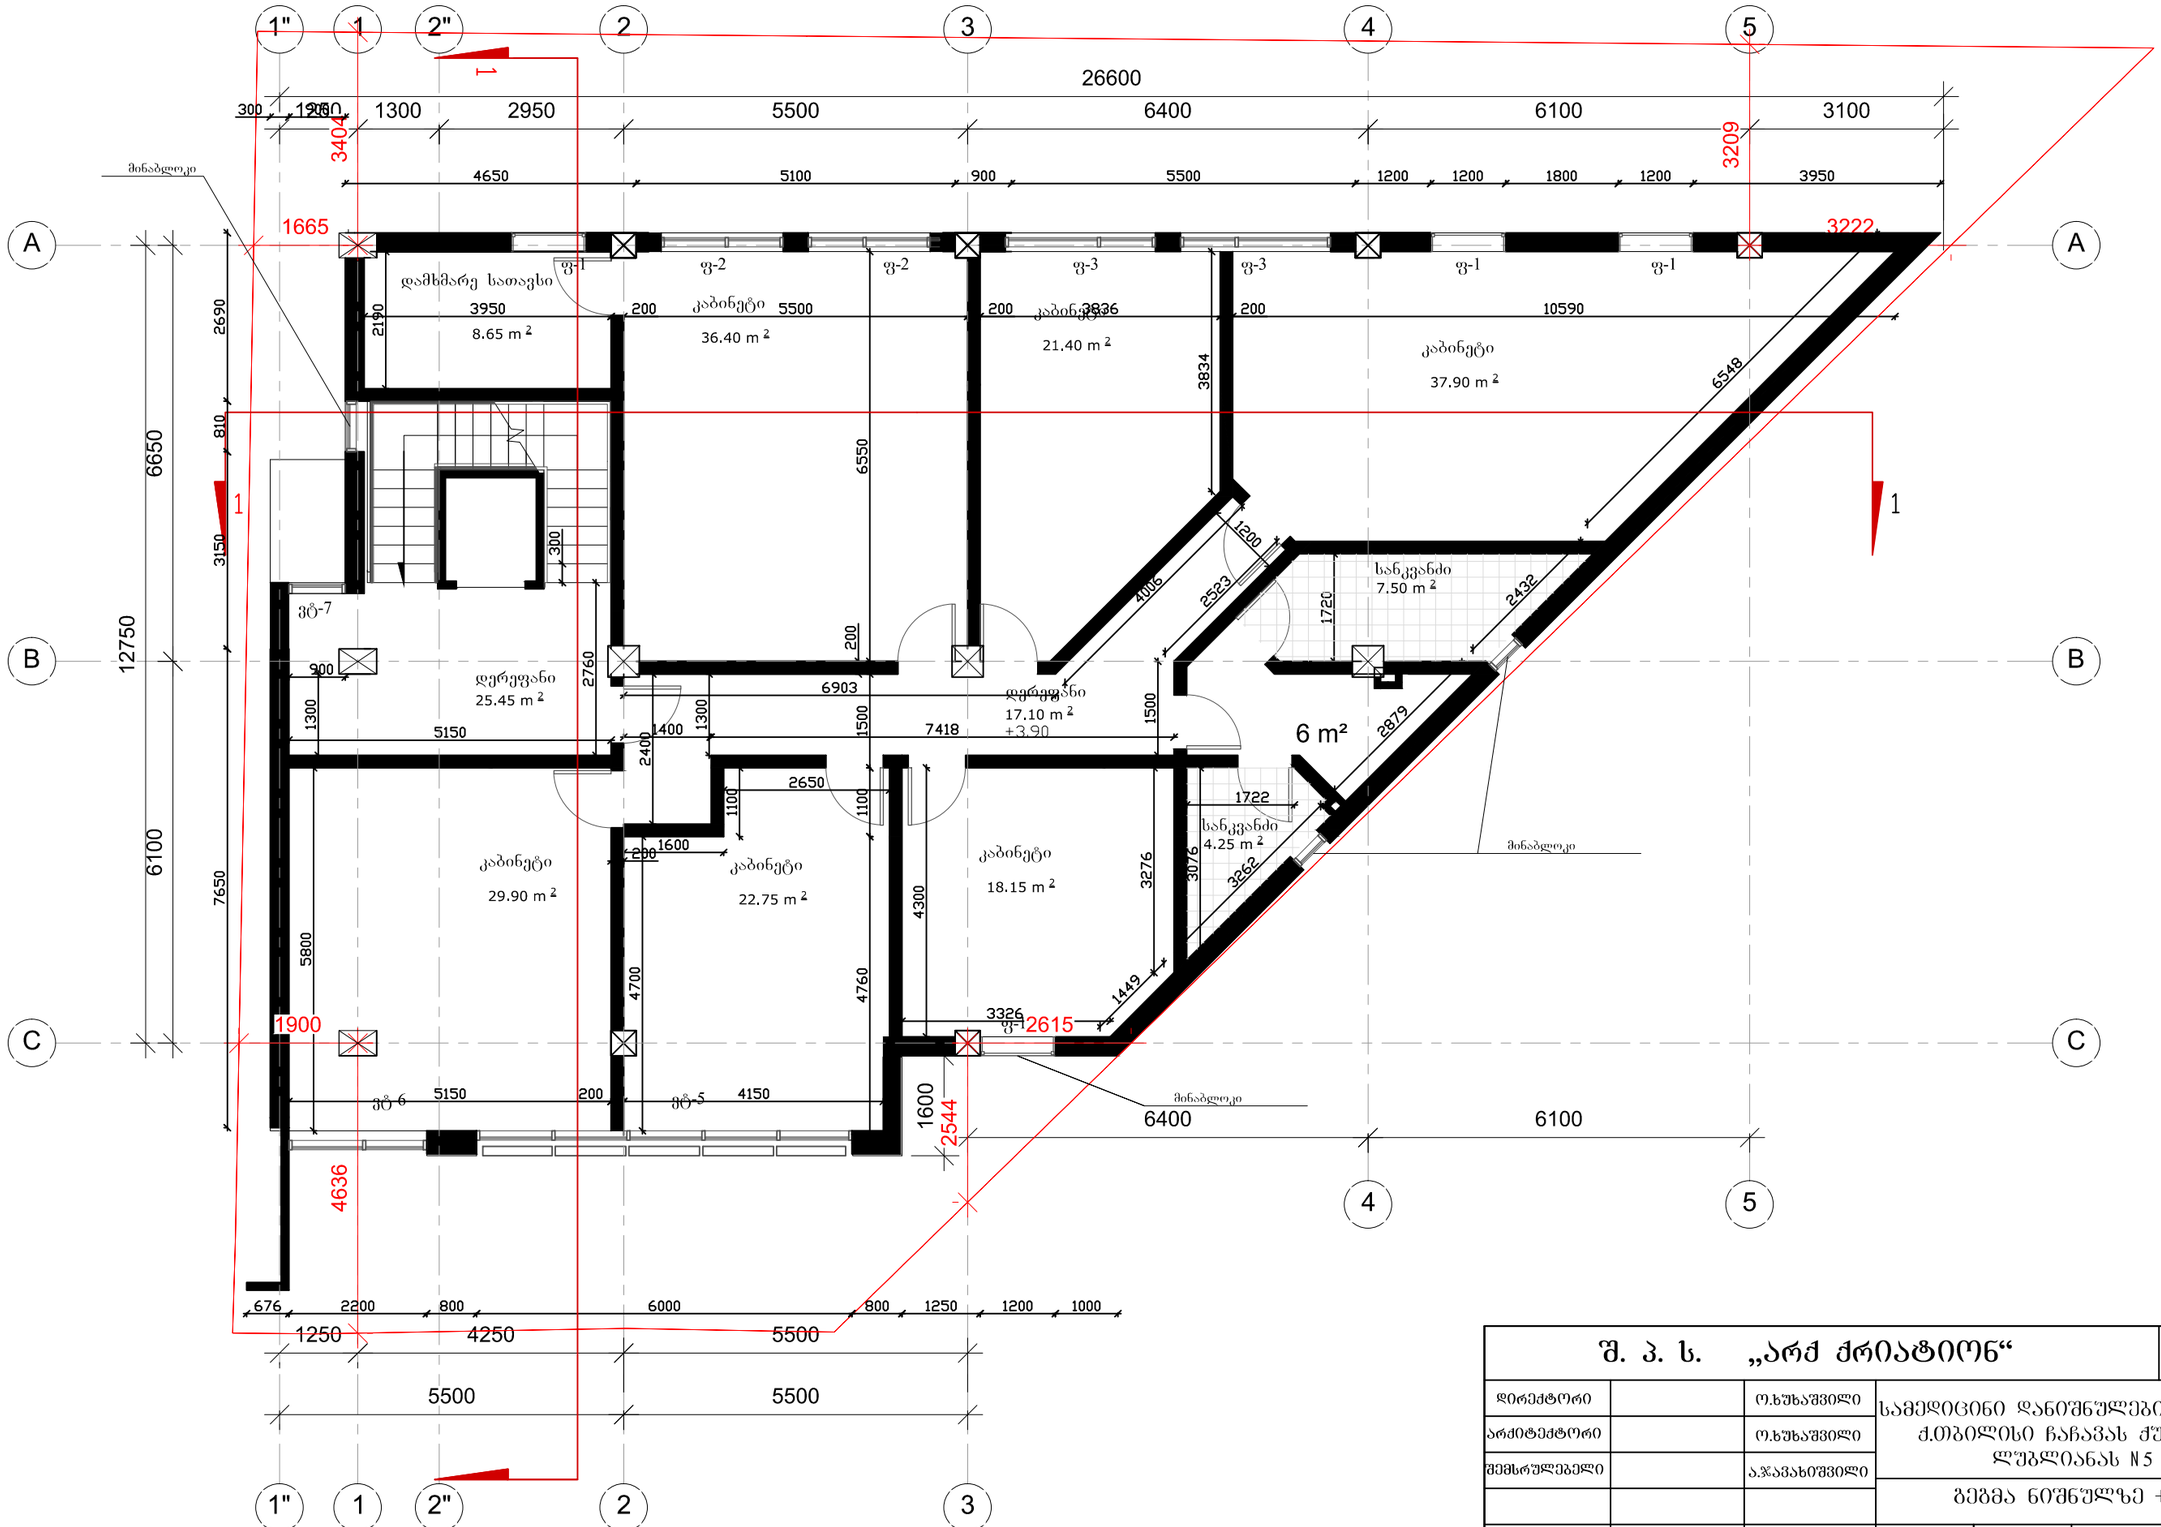

შ. პ. ს. „არქ ქრიატიონ“			2013
დირექტორი		ო.ხუხაშვილი	სამედიცინო დანიშნულების შენობა ქ.თბილისი ჩახავას ქუჩა N 1/ლუბლიანას N 5
არქიტექტორი		ო.ხუხაშვილი	
შემსრულებელი		ა.ჯავახიშვილი	გეგმა ნიშნულზე +3.90
			ფურცელი 3-4 · ფურც.რ. 12 · მასშტაბი 1:100 · სტადია პ.

გეგმა ნიშნულზე +7.20 მ 1:100

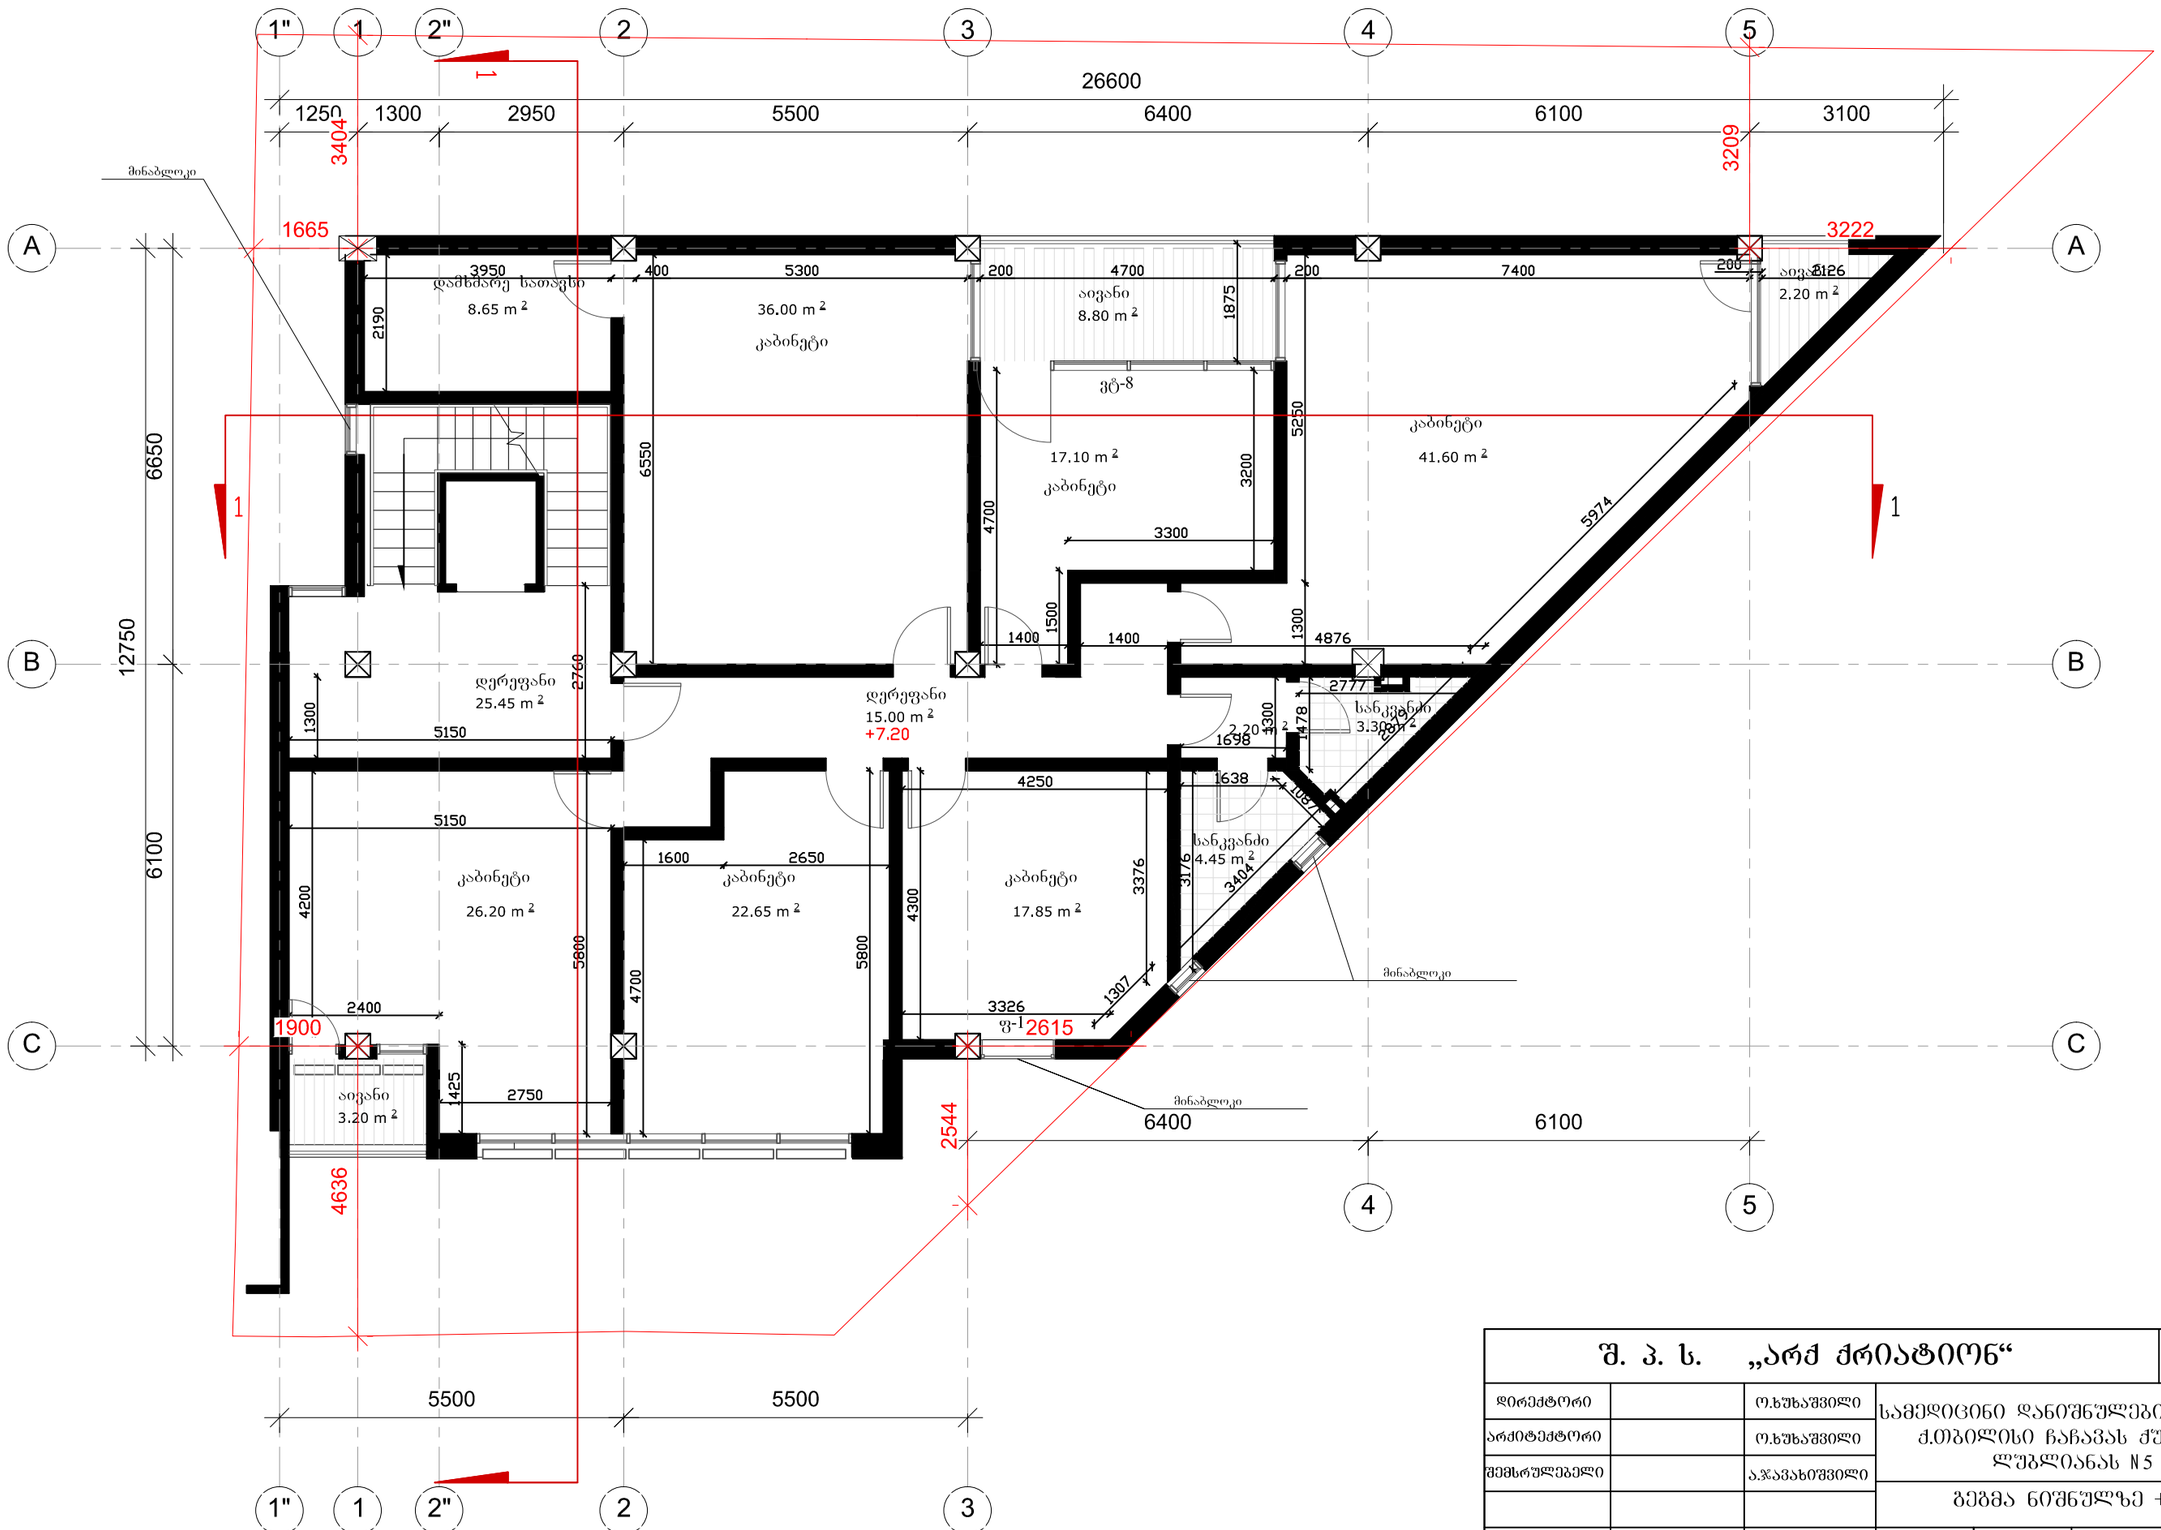

შ. პ. ს. „არქ ქრიატიონ“			2013
დირექტორი		ო.ხუხაშვილი	სამედიცინო დანიშნულების შენობა ქ.თბილისი ჩახავას ქუჩა N 1/ ლუბლიანას N 5
არქიტექტორი		ო.ხუხაშვილი	
შემსრულებელი		ა.ჯავახიშვილი	გეგმა ნიშნულზე +7.20
			ფურცელი: 5 · ფურც.რ.: 12 · მასშტაბი: 1:100 · სტადია: პ.

გეგმა ნიშნულზე +10.50 მ 1:100

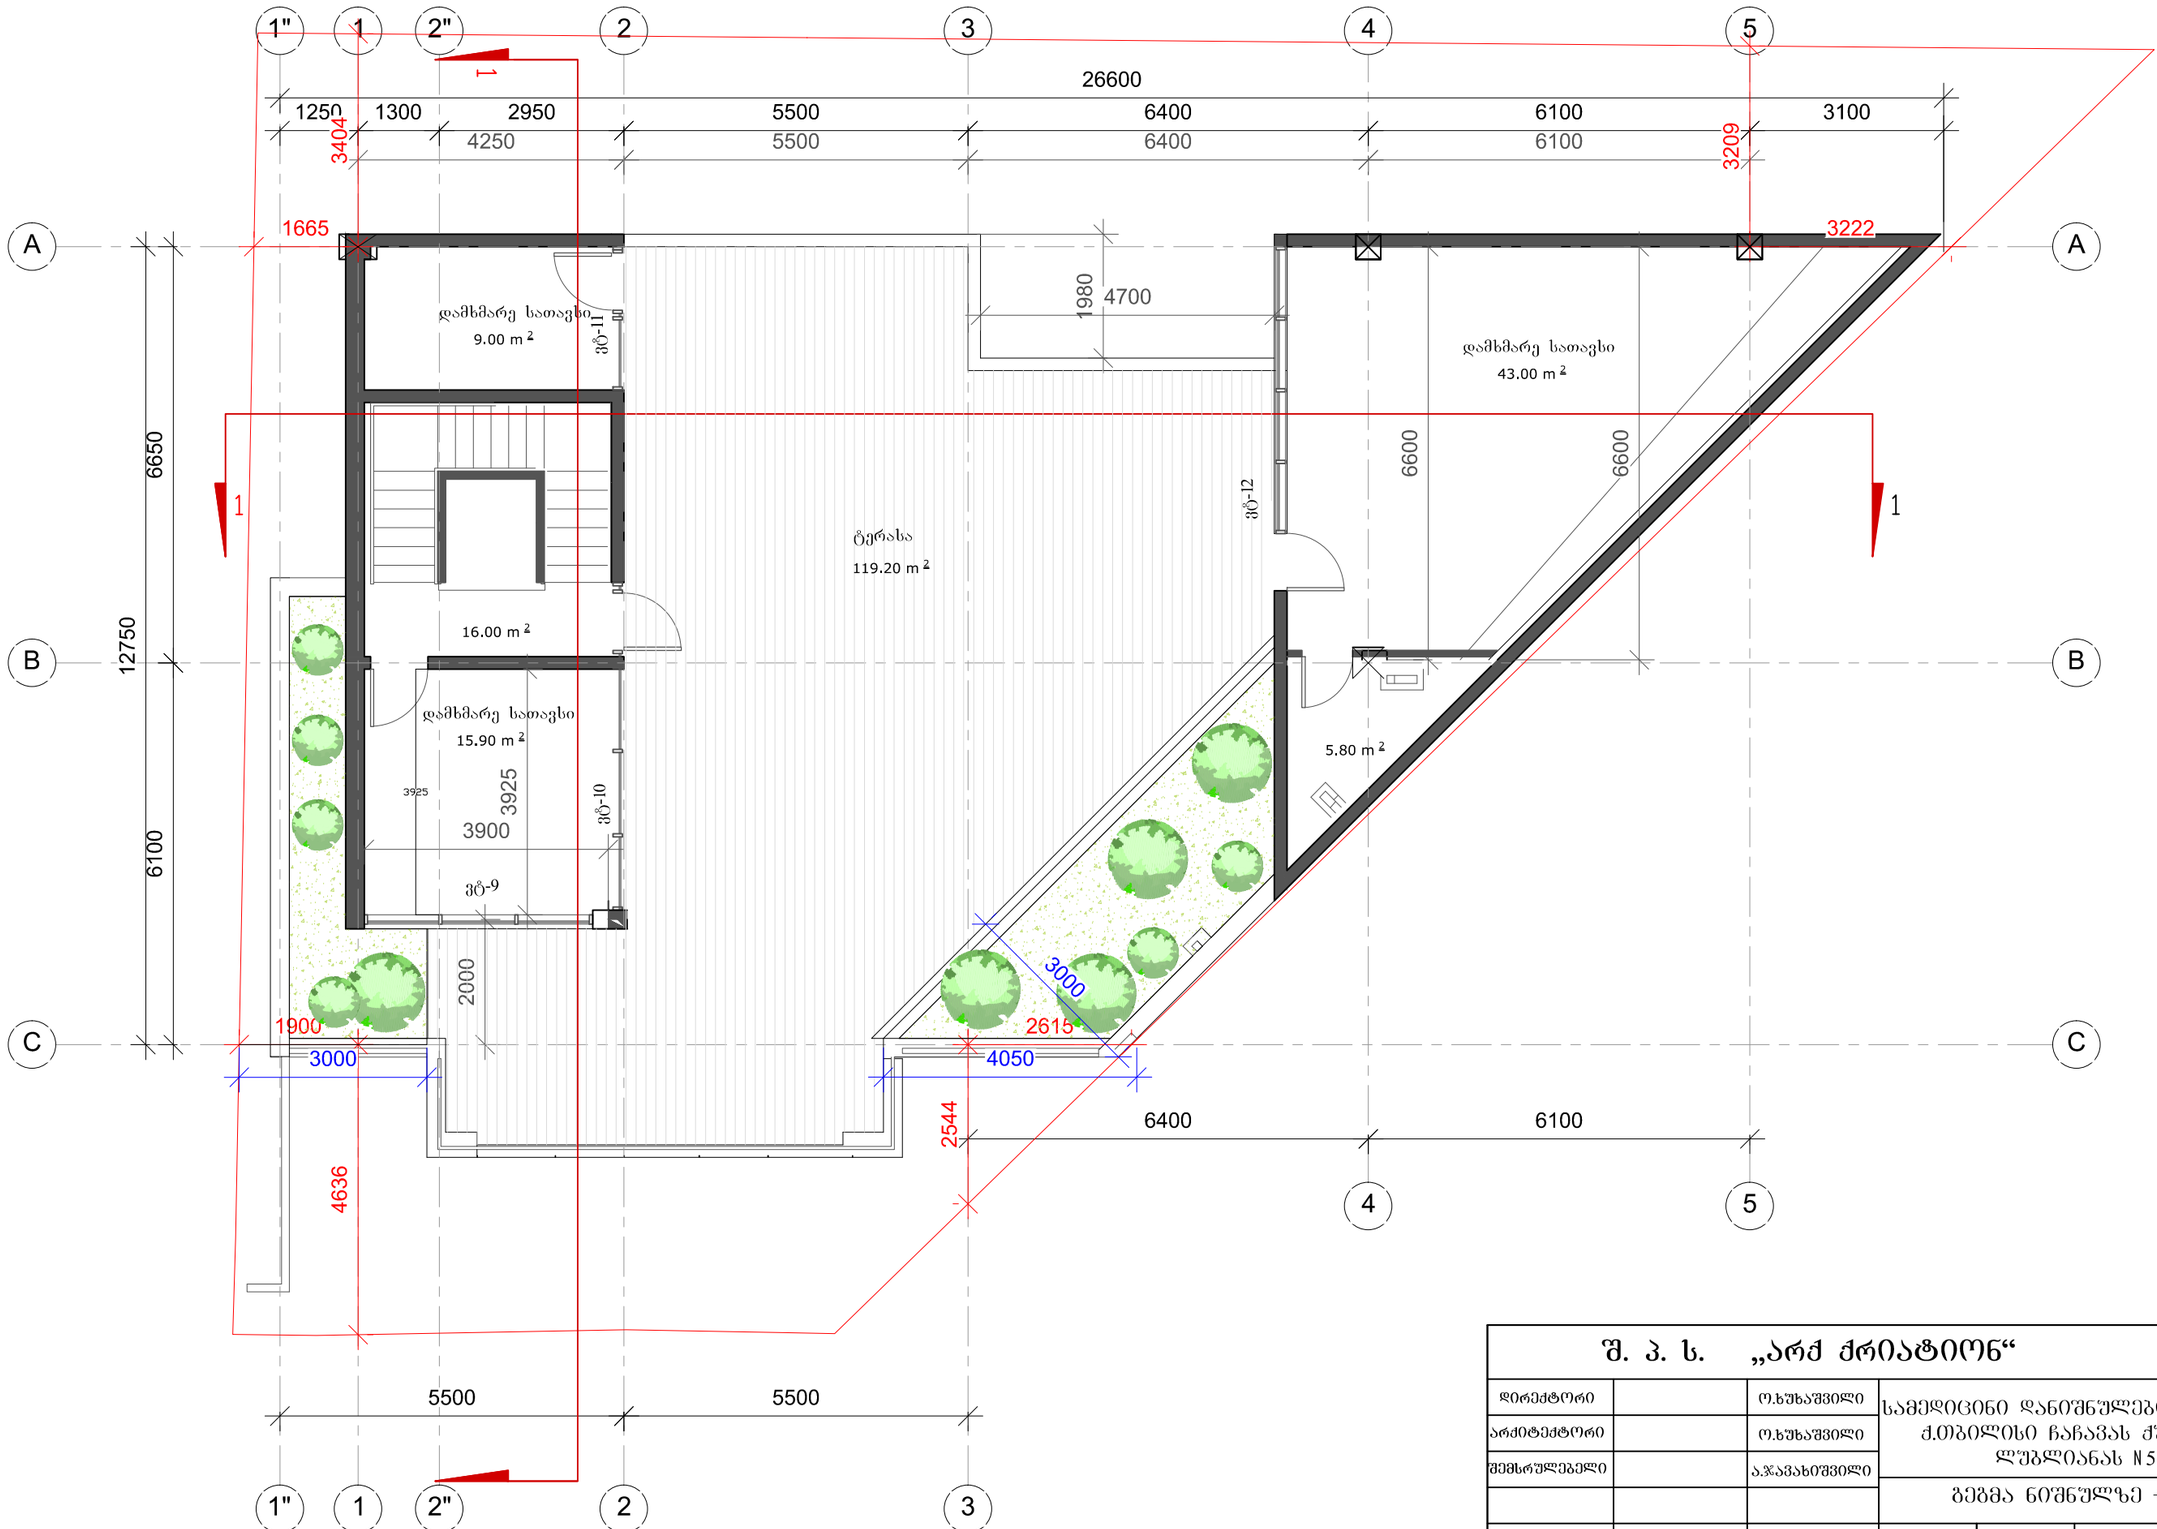

შ. პ. ს. „არქ ქრიატიონ“			2013			
დირექტორი		ო.ხუხაშვილი	სამედიცინო დანიშნულების შენობა ქ.თბილისი ჩაჩავას ქუჩა N 1/ლუბლიანას N 5			
არქიტექტორი		ო.ხუხაშვილი				
შემსრულებელი		ა.ჯავახიშვილი				
			გეგმა ნიშნულზე +10.50			
			ფურცელი	ფურც.რ.	მასშტაბი	სტადია
			ა-6	12	1:100	პ.

სახურავის გეგმა ნიშნულზე +13.80 მ 1:100

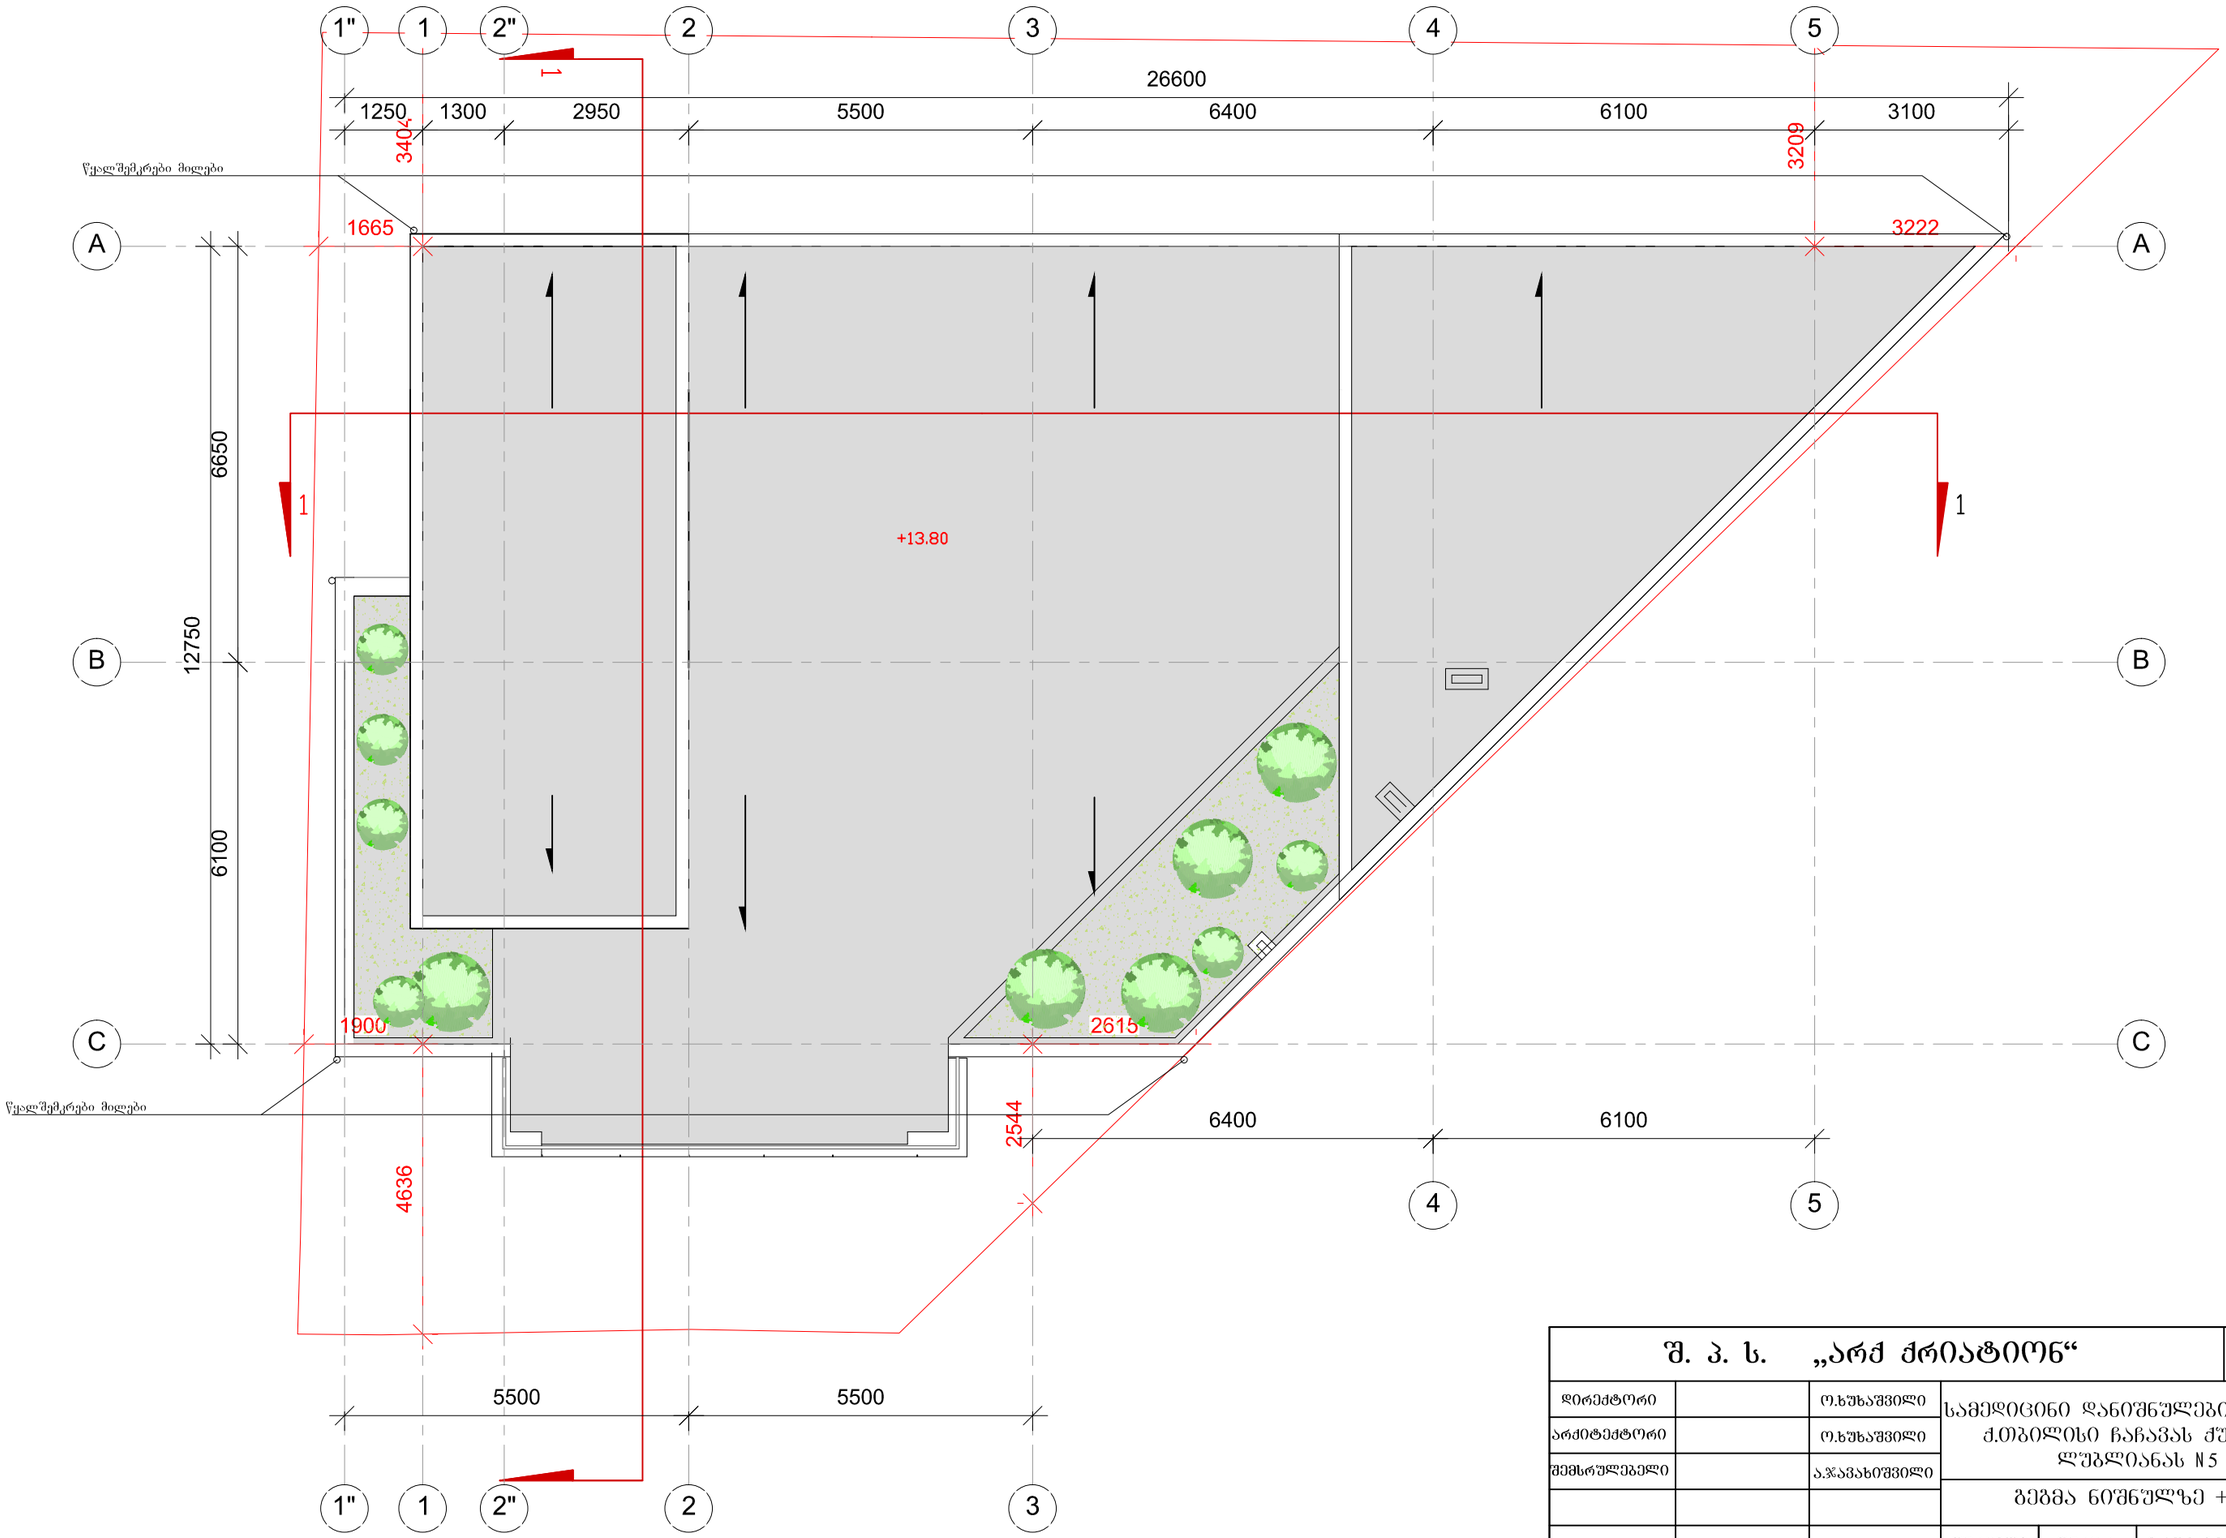

შ. პ. ს. „არქ ქრიატიონ“			2013
დირექტორი		ო.ხუხაშვილი	სამედიცინო დანიშნულების შენობა ქ.თბილისი ჩაჩავას ქუჩა N 1/ლუბლიანას N 5
არქიტექტორი		ო.ხუხაშვილი	
შემსრულებელი		ა.ჯავახიშვილი	გეგმა ნიშნულზე +13.80
			ფურცელი: ა-7
			ფურც.რ.: 12
			მასშტაბი: 1:100
			სტადია: პ.