

ჭრილი 1-1 მ 1:100

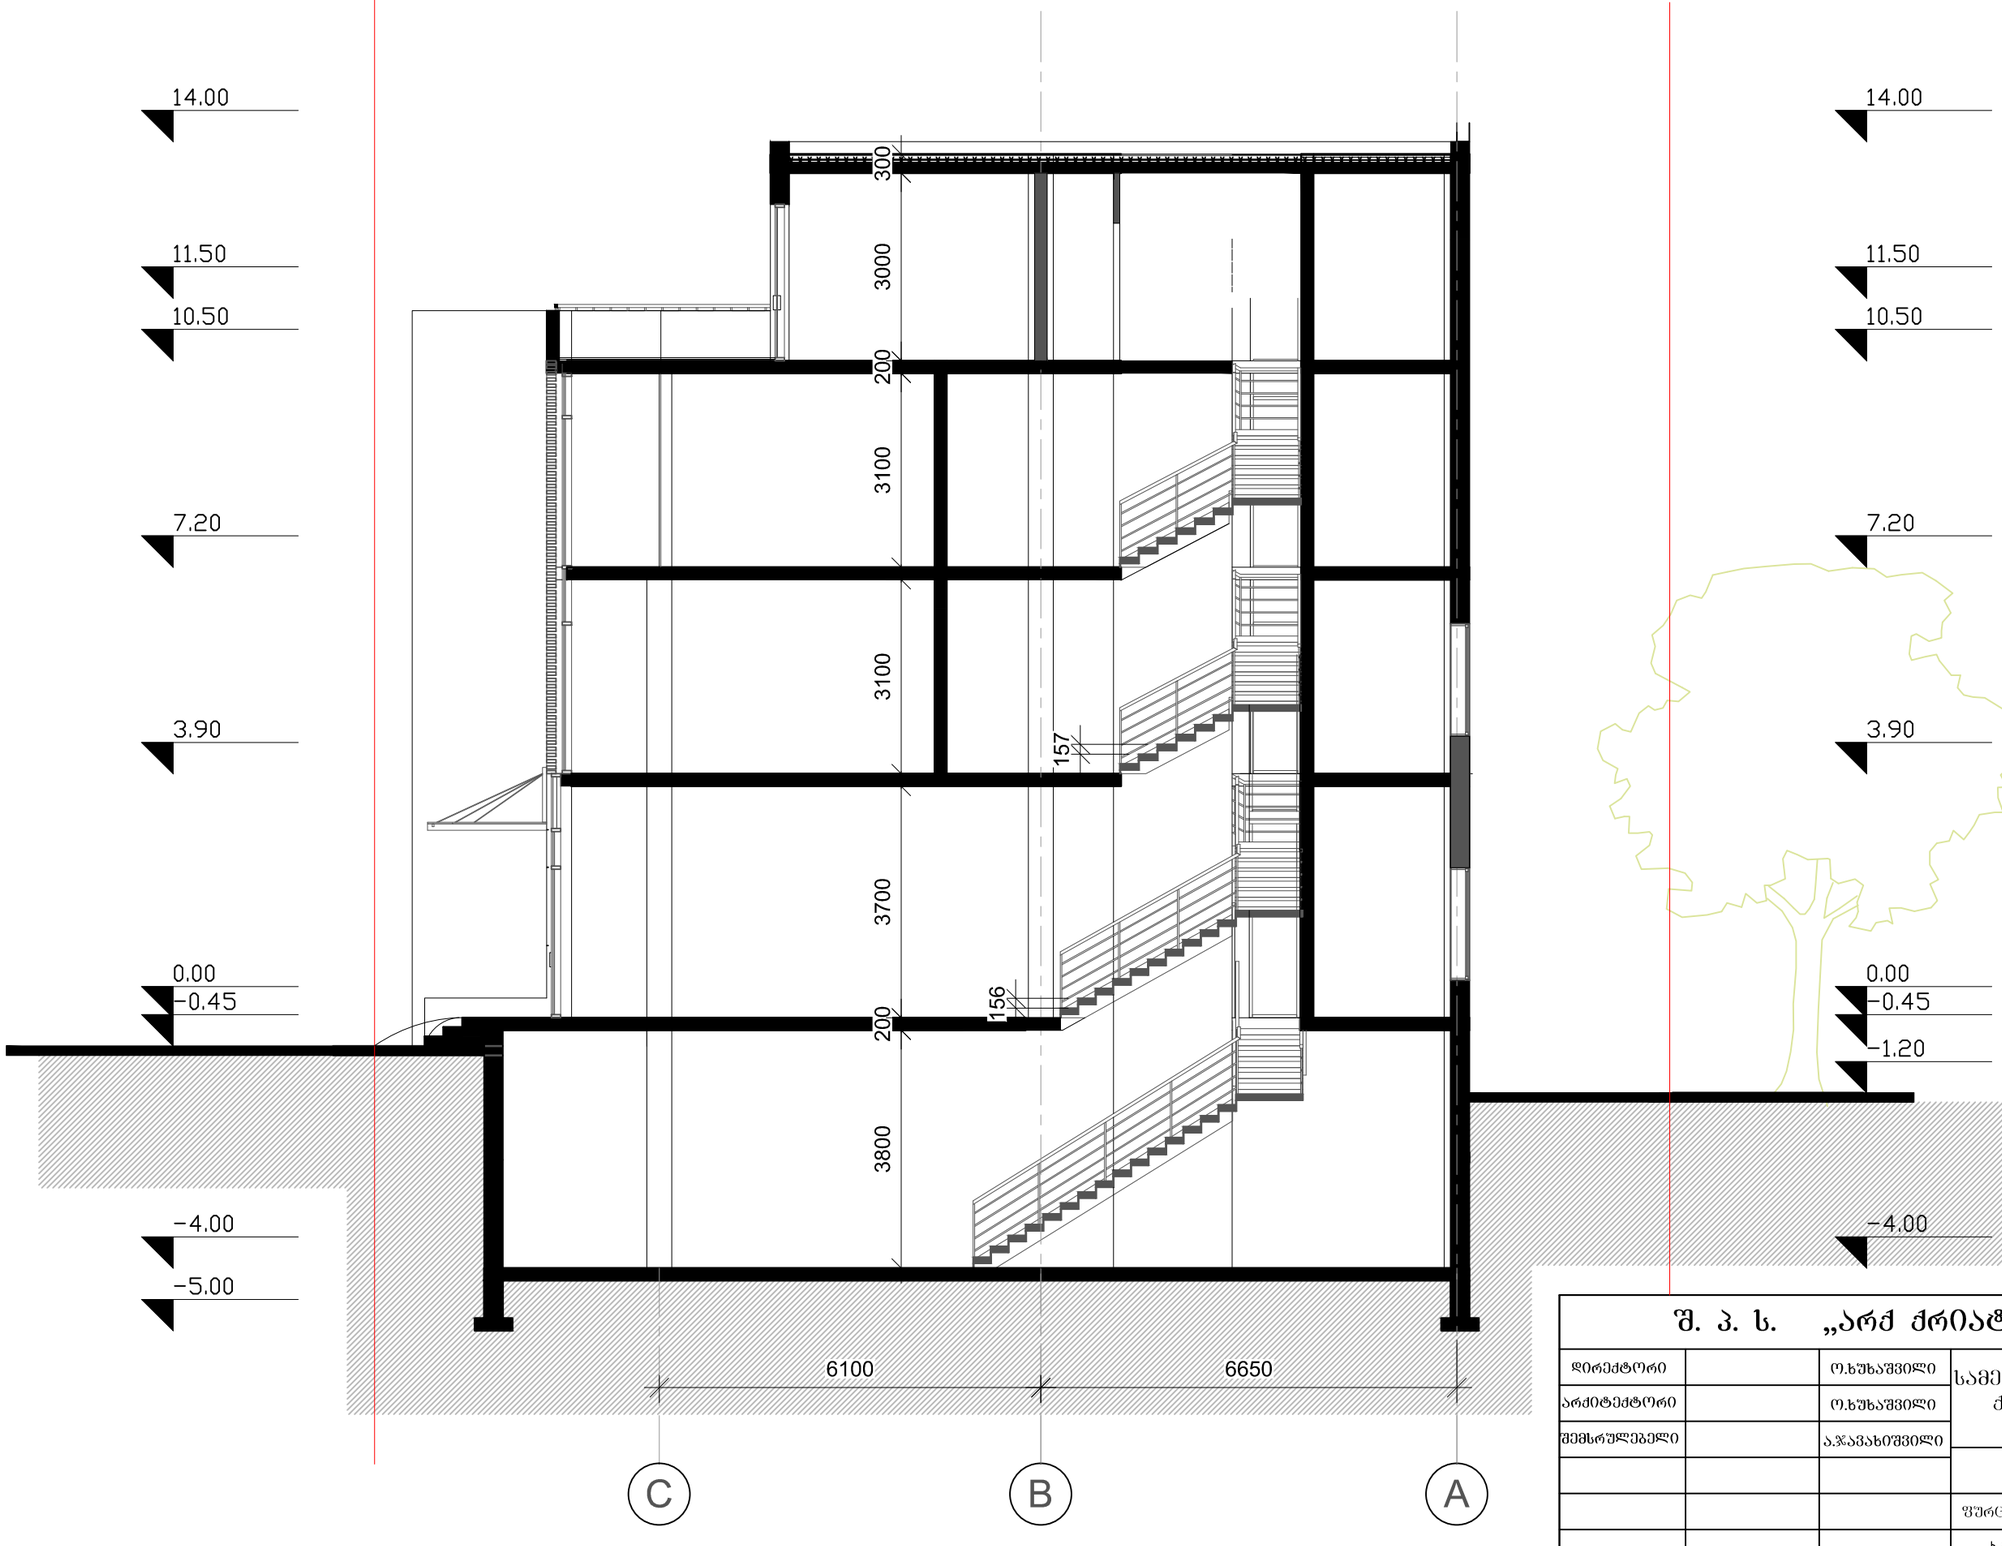

შ. პ. ს. „არქ ქრიატიონ“			2013
დირექტორი		ო.ხუხაშვილი	სამედიცინო დანიშნულების შენობა ქ.თბილისი ჩაჩავას ქუჩა N1/ლუბლიანას N5
არქიტექტორი		ო.ხუხაშვილი	
შემსრულებელი		ა.ჯავახიშვილი	ჭრილი 1-1
			ფურცელი: ა-8
			ფურც.რ.: 12
			მასშტაბი: 1:100
			სტადია: პ.

ჭრილი 2-2 მ 1:100

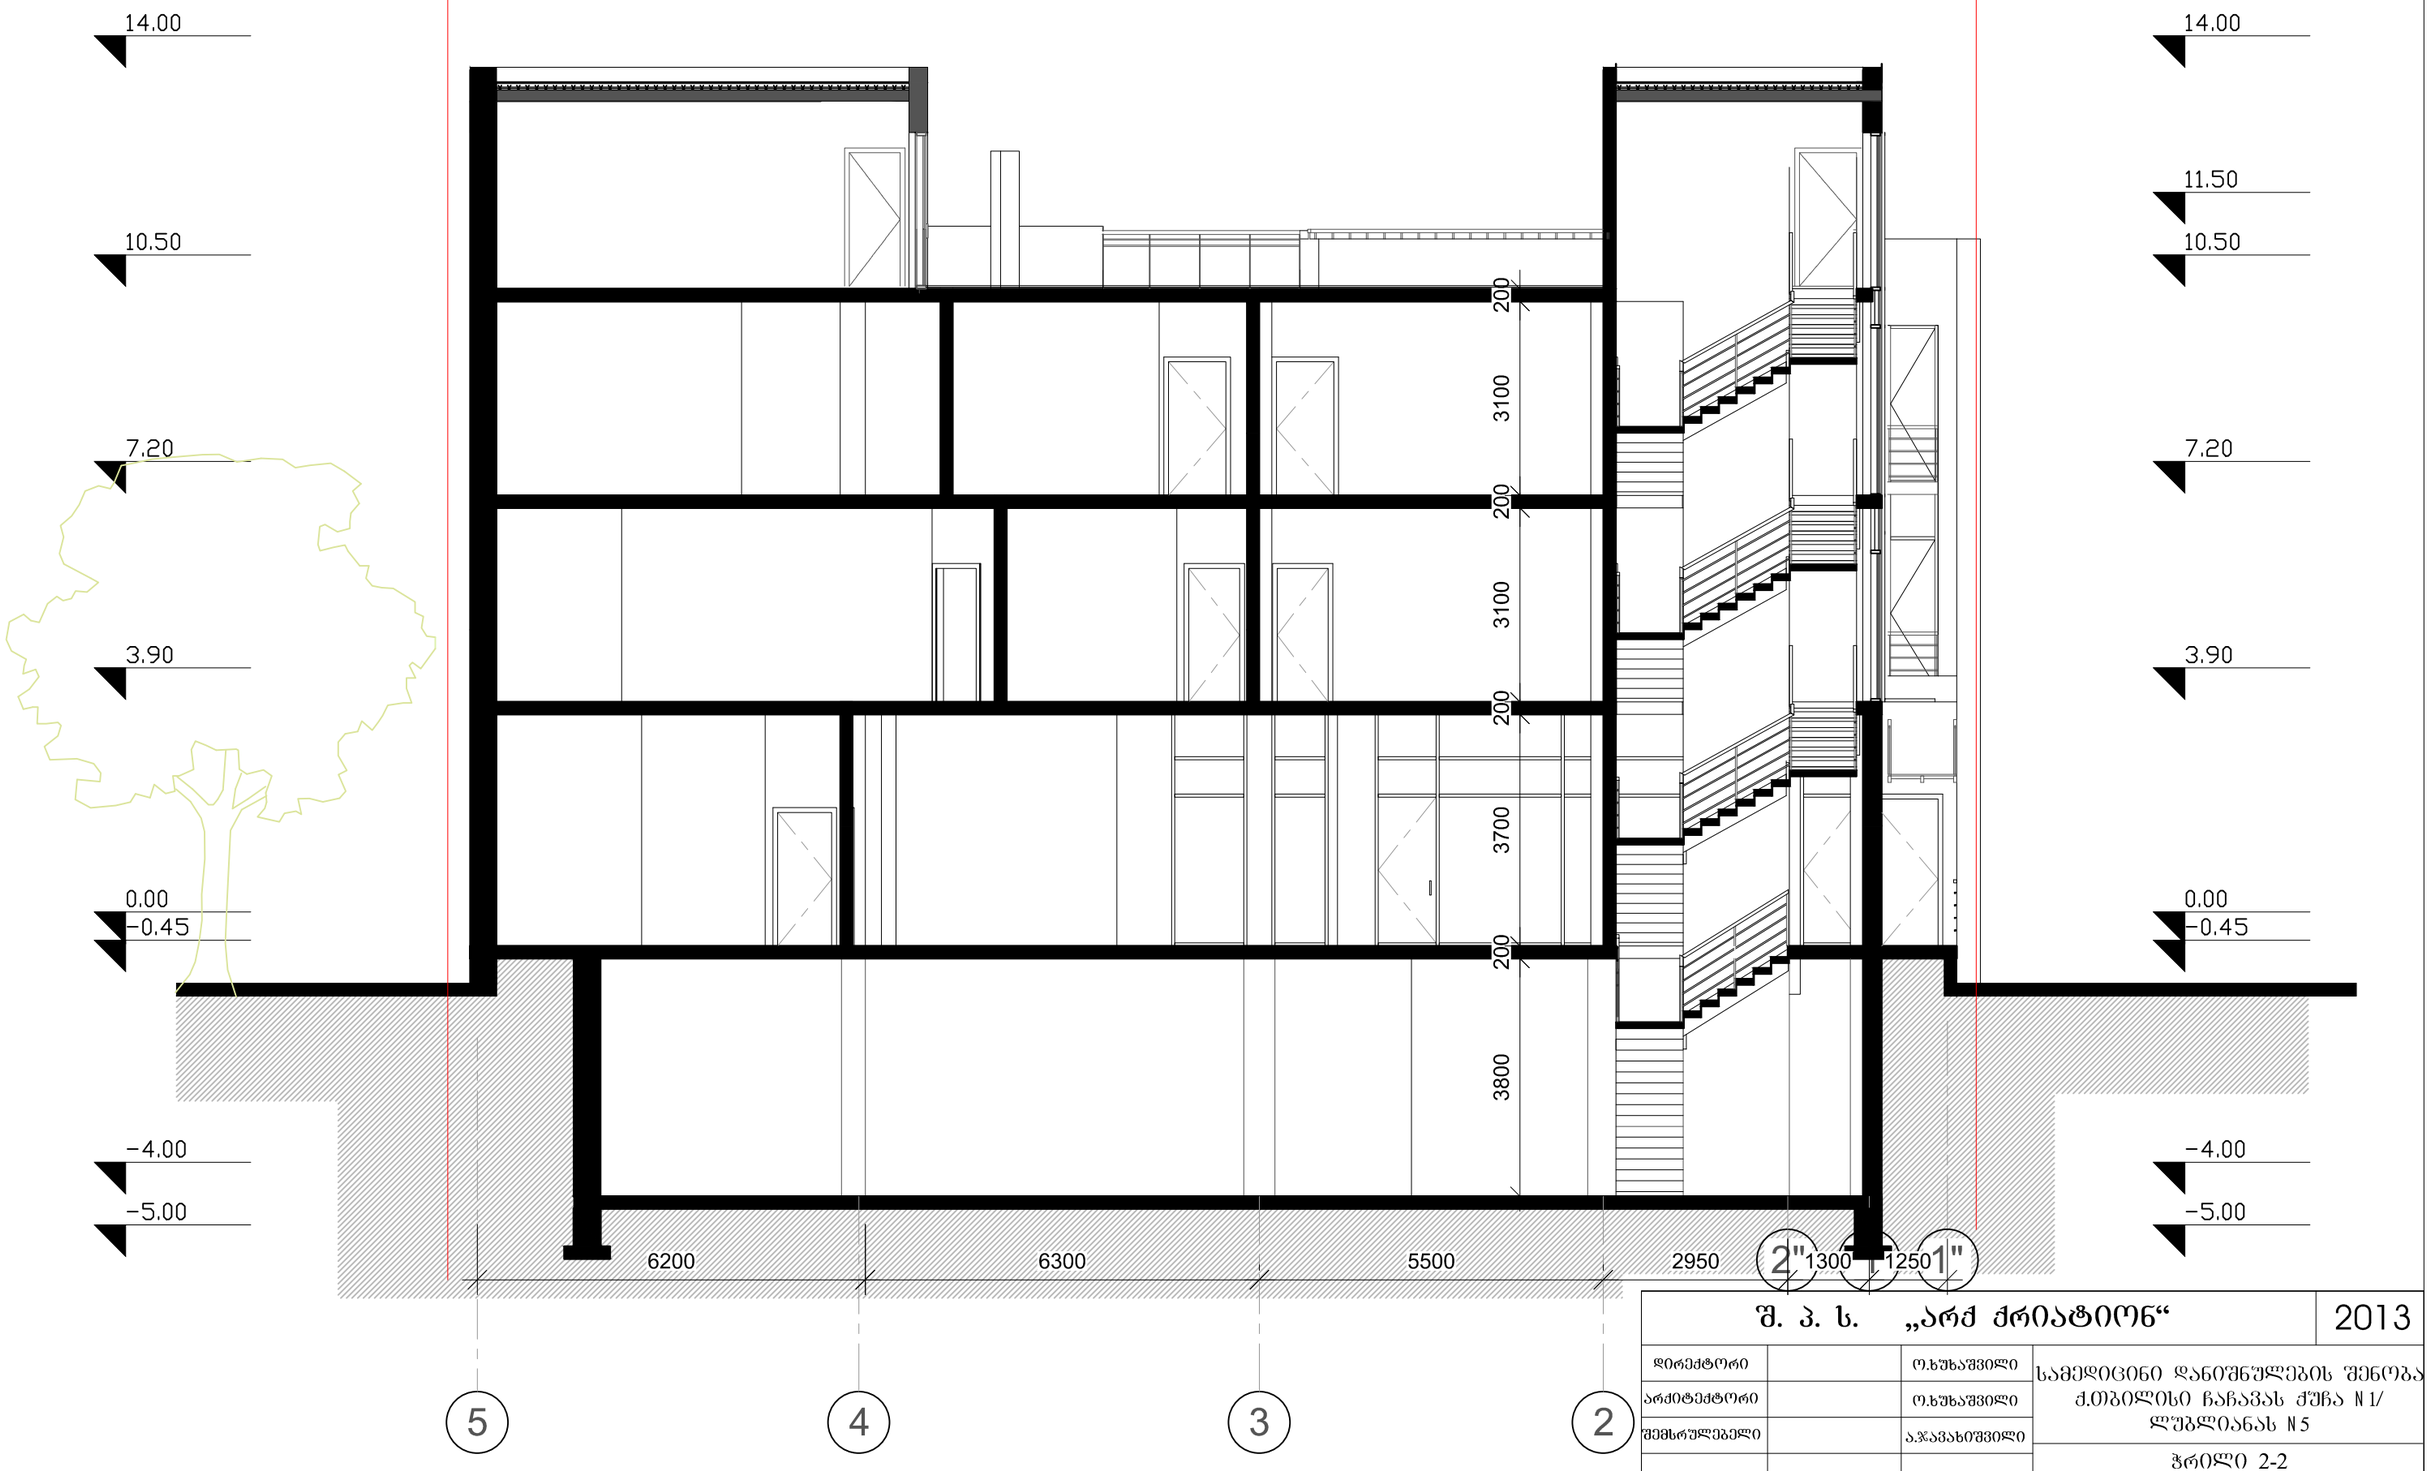

შ. პ. ს. „არქ ქრიატიონ“			2013			
დირექტორი		ო.ხუხაშვილი	სამედიცინო დანიშნულების შენობა ქ.თბილისი ჩაჩავას ქუჩა N1/ლუბლიანას N5			
არქიტექტორი		ო.ხუხაშვილი				
შემსრულებელი		ა.ჯავახიშვილი	ჭრილი 2-2			
			ფურცელი	ფურც.რ.	მასშტაბი	სტადია
			ა-9	12	1:100	პ.