ფასადი 1-5 მ 1:100

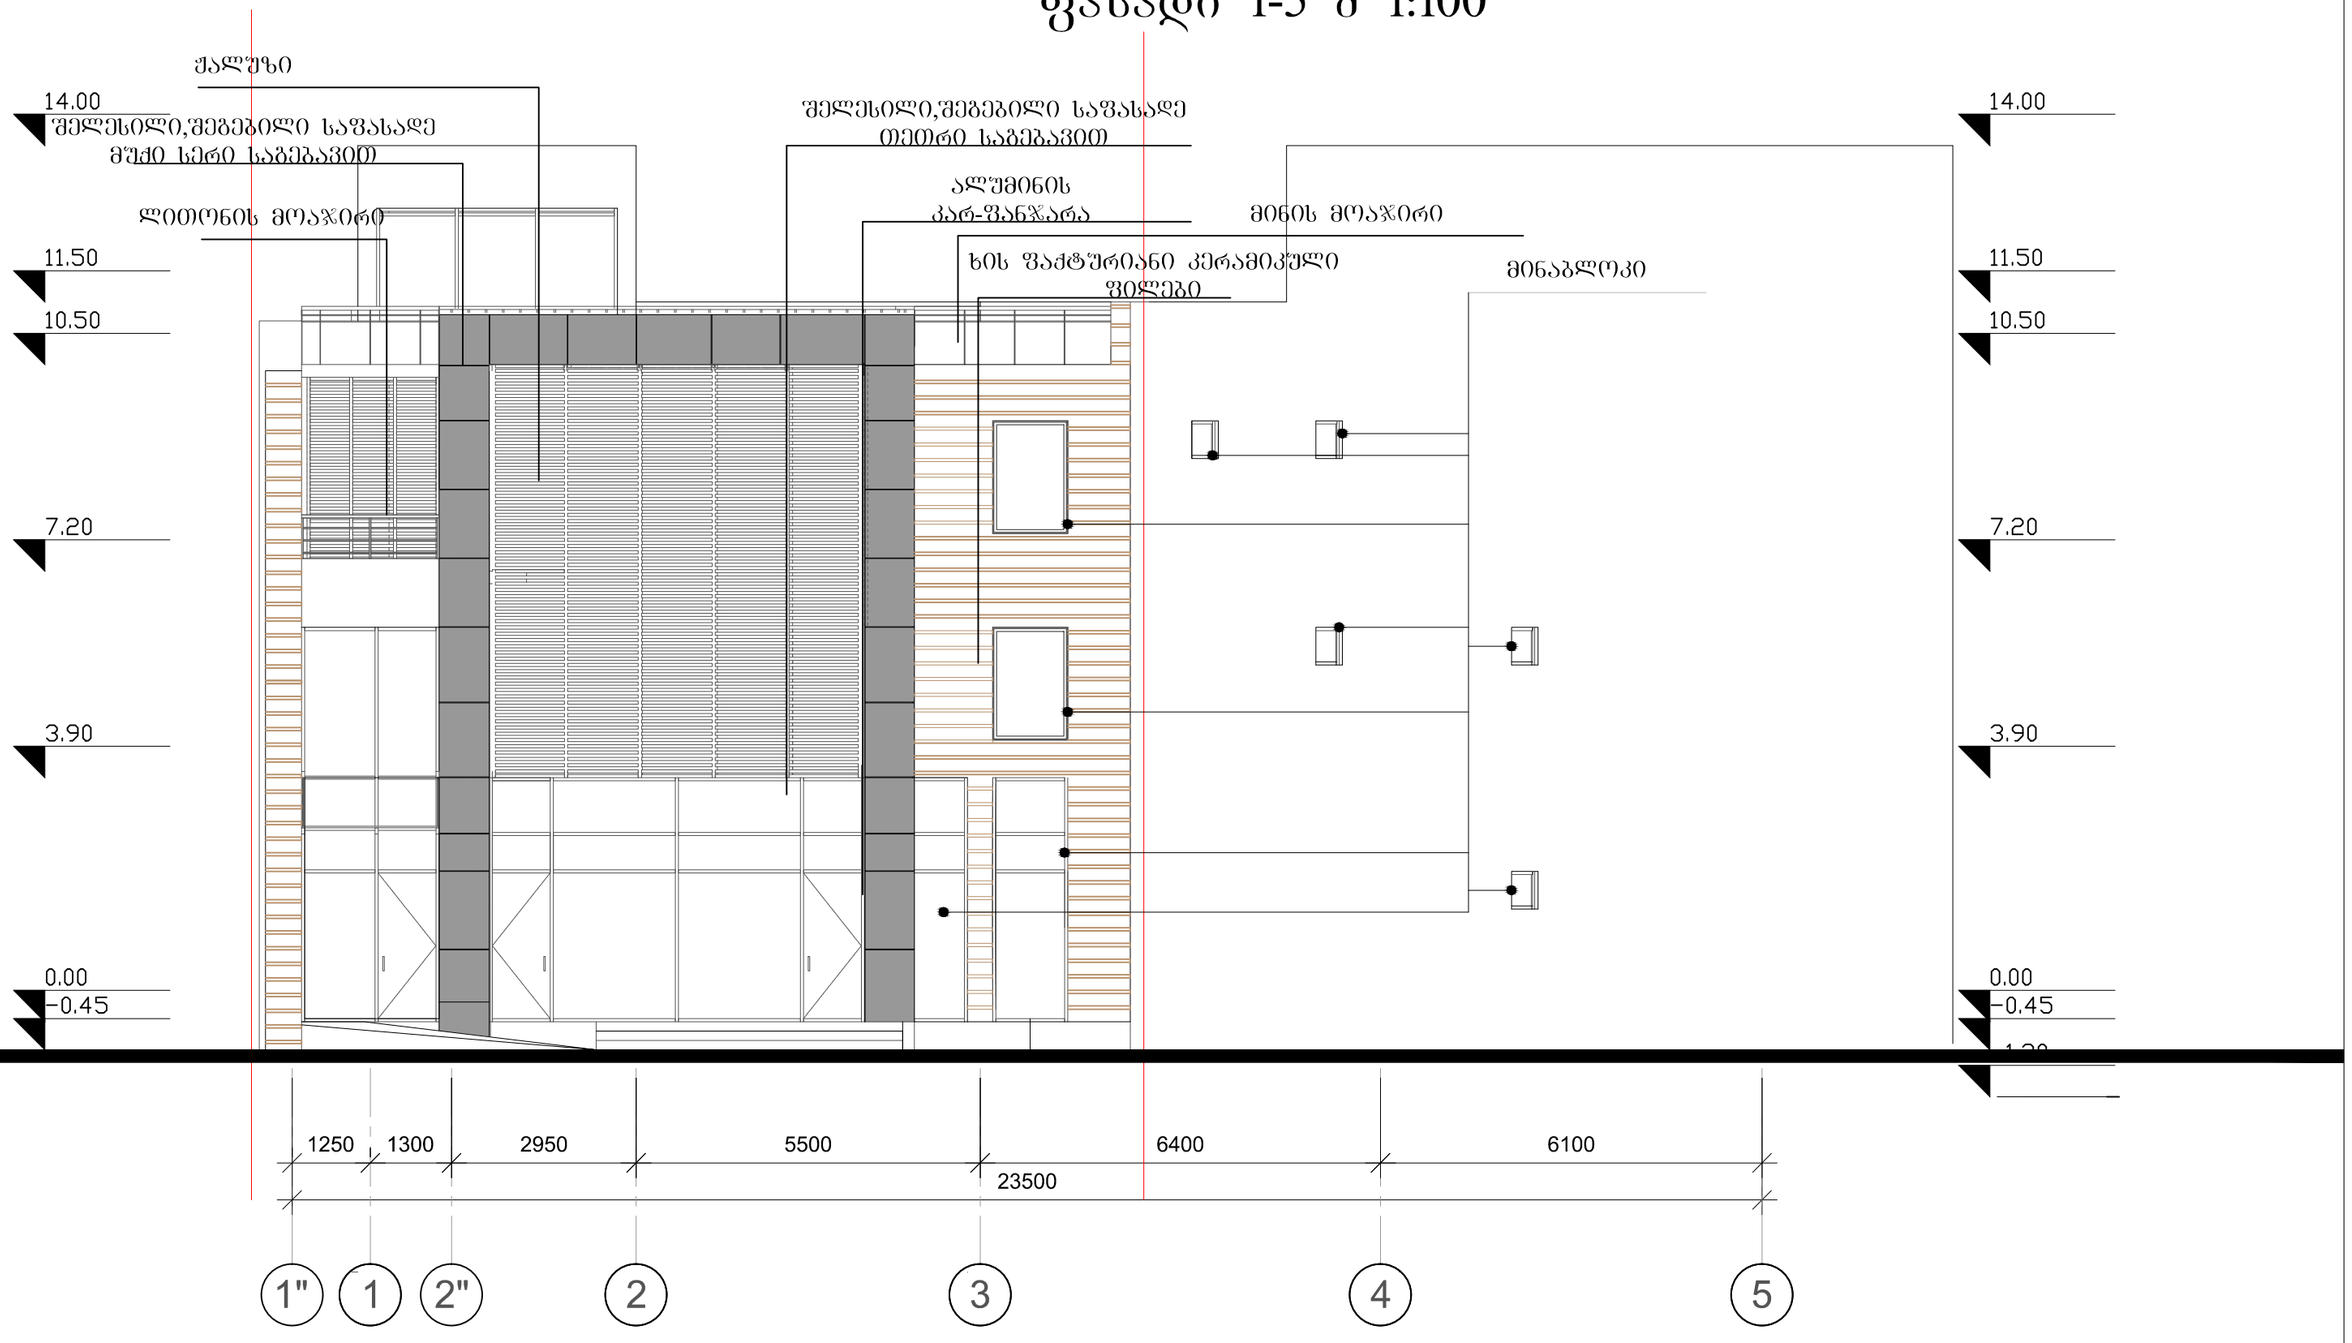

შ. პ. ს. „არქ ქრიატიონ“			2013			
დირექტორი		ო.ხუხაშვილი	სამედიცინო დანიშნულების შენობა ქ.თბილისი ჩაჩავას ქუჩა N1/ ლუბლიანას N5			
არქიტექტორი		ო.ხუხაშვილი				
შემსრულებელი		ა.ჯავახიშვილი				
			ფასადი 1-5			
			ფურცელი	ფურც.რ.	მასშტაბი	სტადია
			ა-10	12	1:100	პ.

ფასადი 5-1 მ 1:100

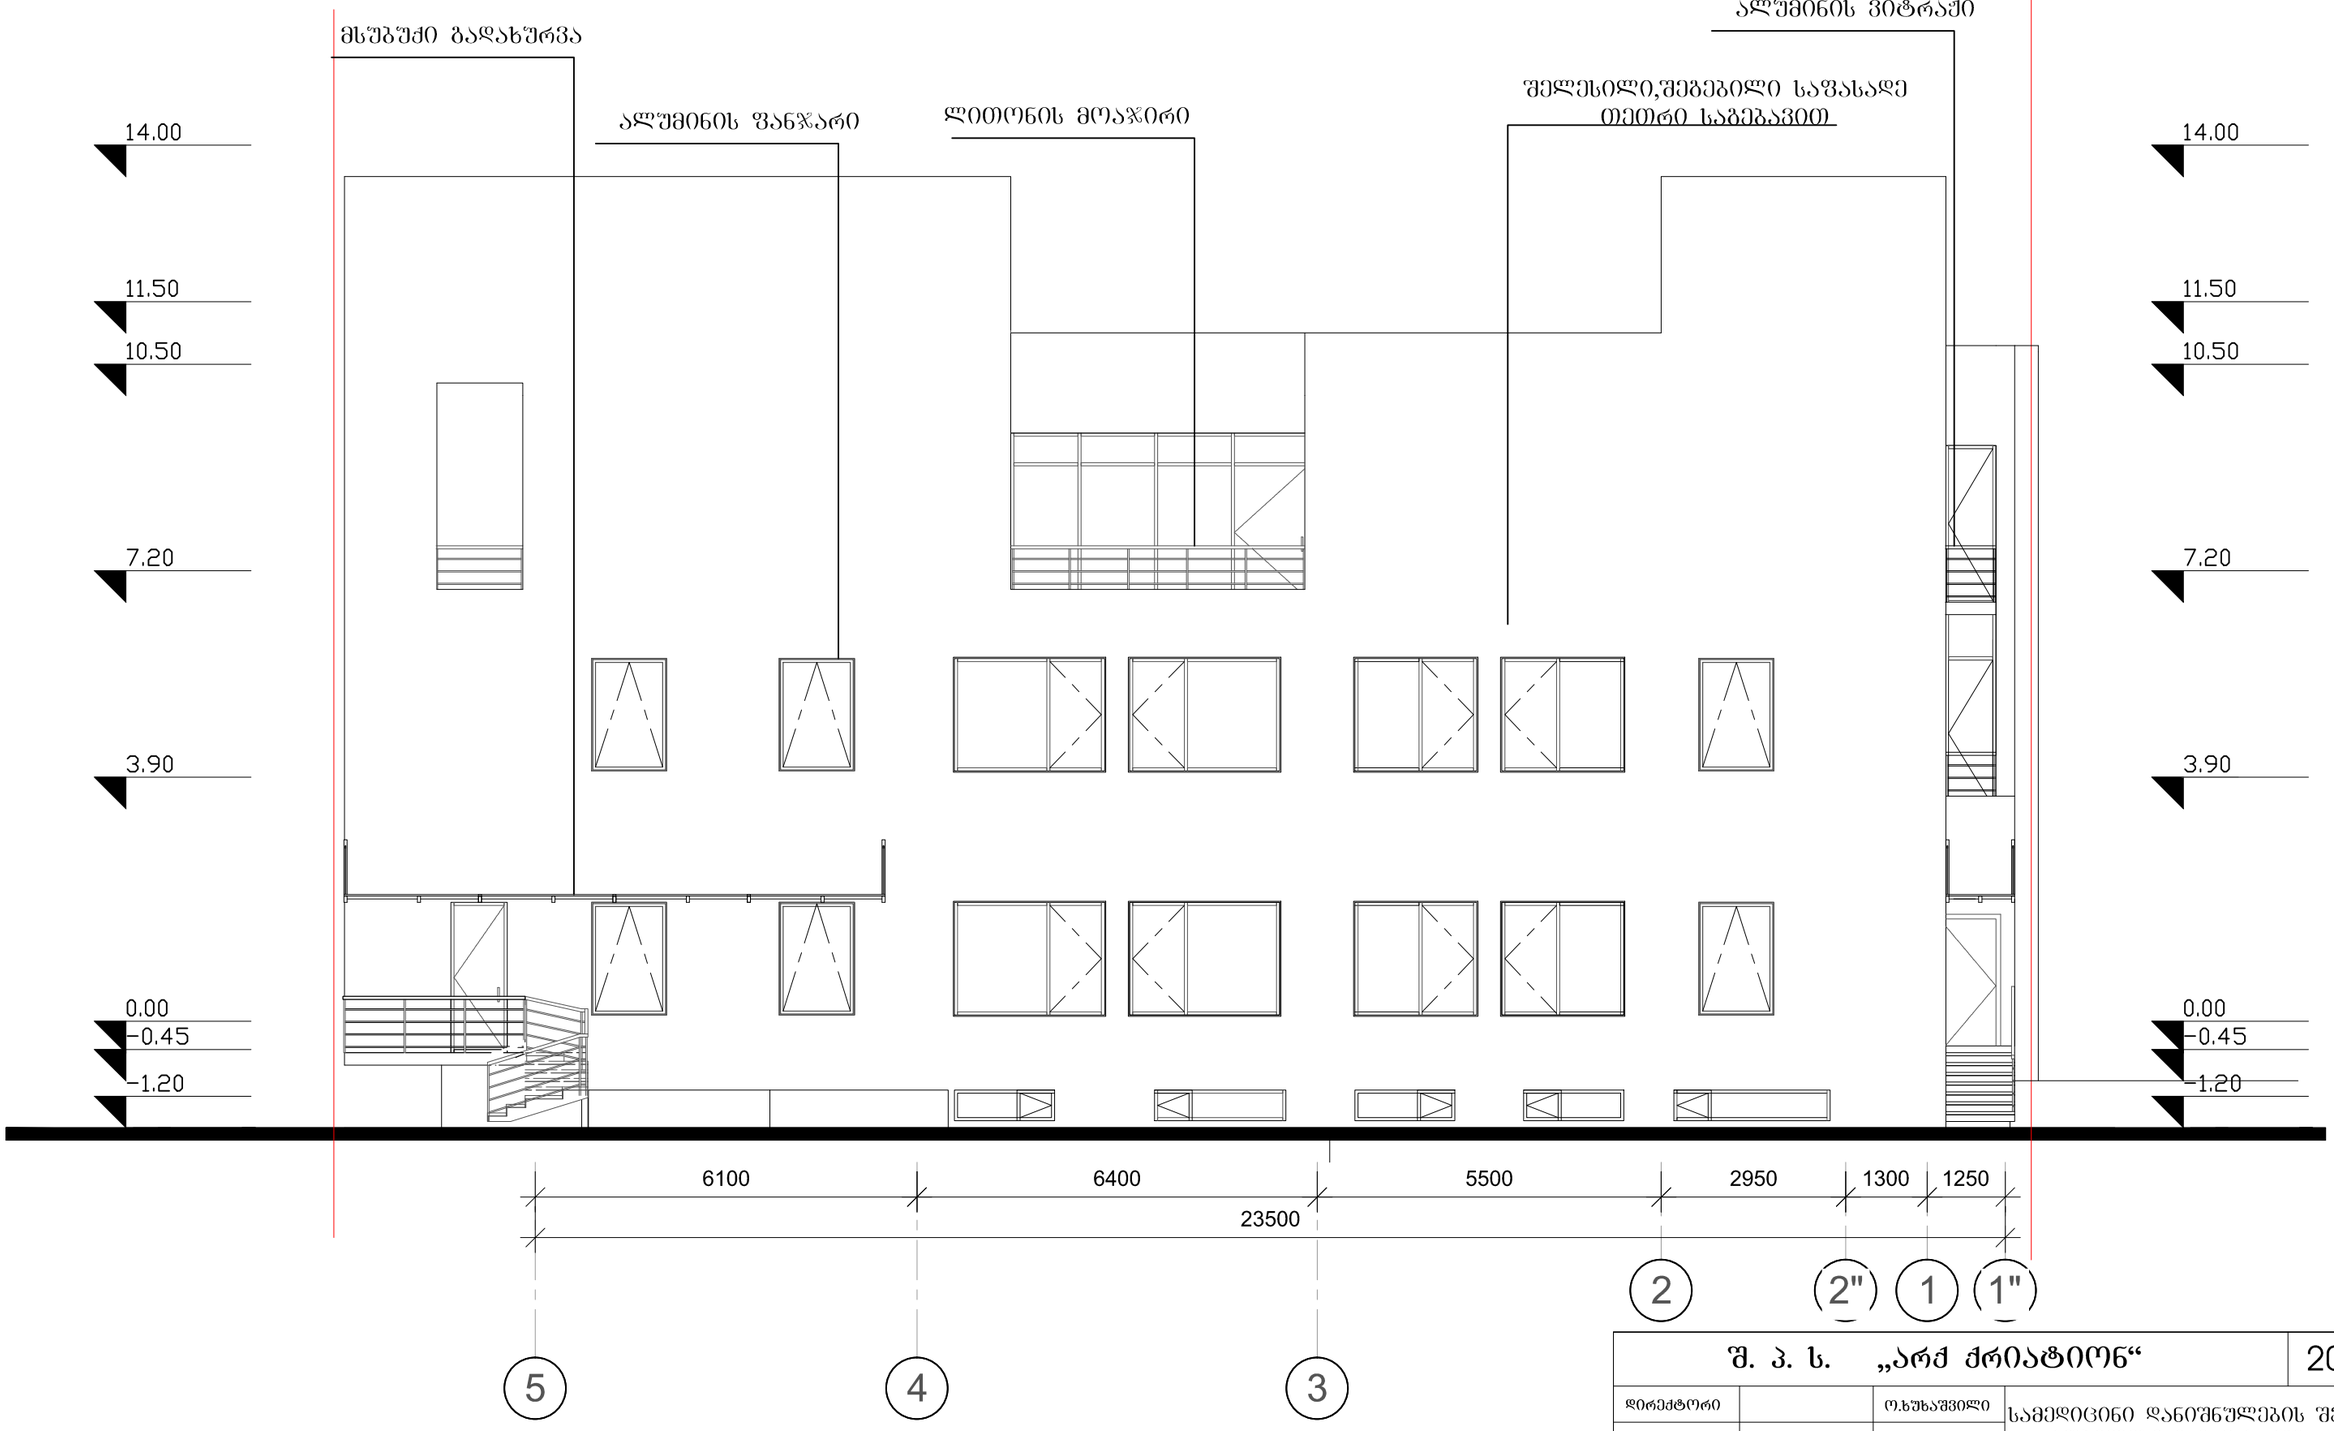

შ. პ. ს. „არქ ქრიატიონ“			2013
დირექტორი		ო.ხუხაშვილი	სამედიცინო დანიშნულების შენობა ქ.თბილისი ჩახავას ქუჩა N1/ლუბლიანას N5
არქიტექტორი		ო.ხუხაშვილი	
შემსრულებელი		ა.ჯავახიშვილი	ფასადი 5-1

შურცელი	შურც.რ.	მასშტაბი	სტადია
ა-11	12	1:100	პ.

ფასადი C-A მ 1:100

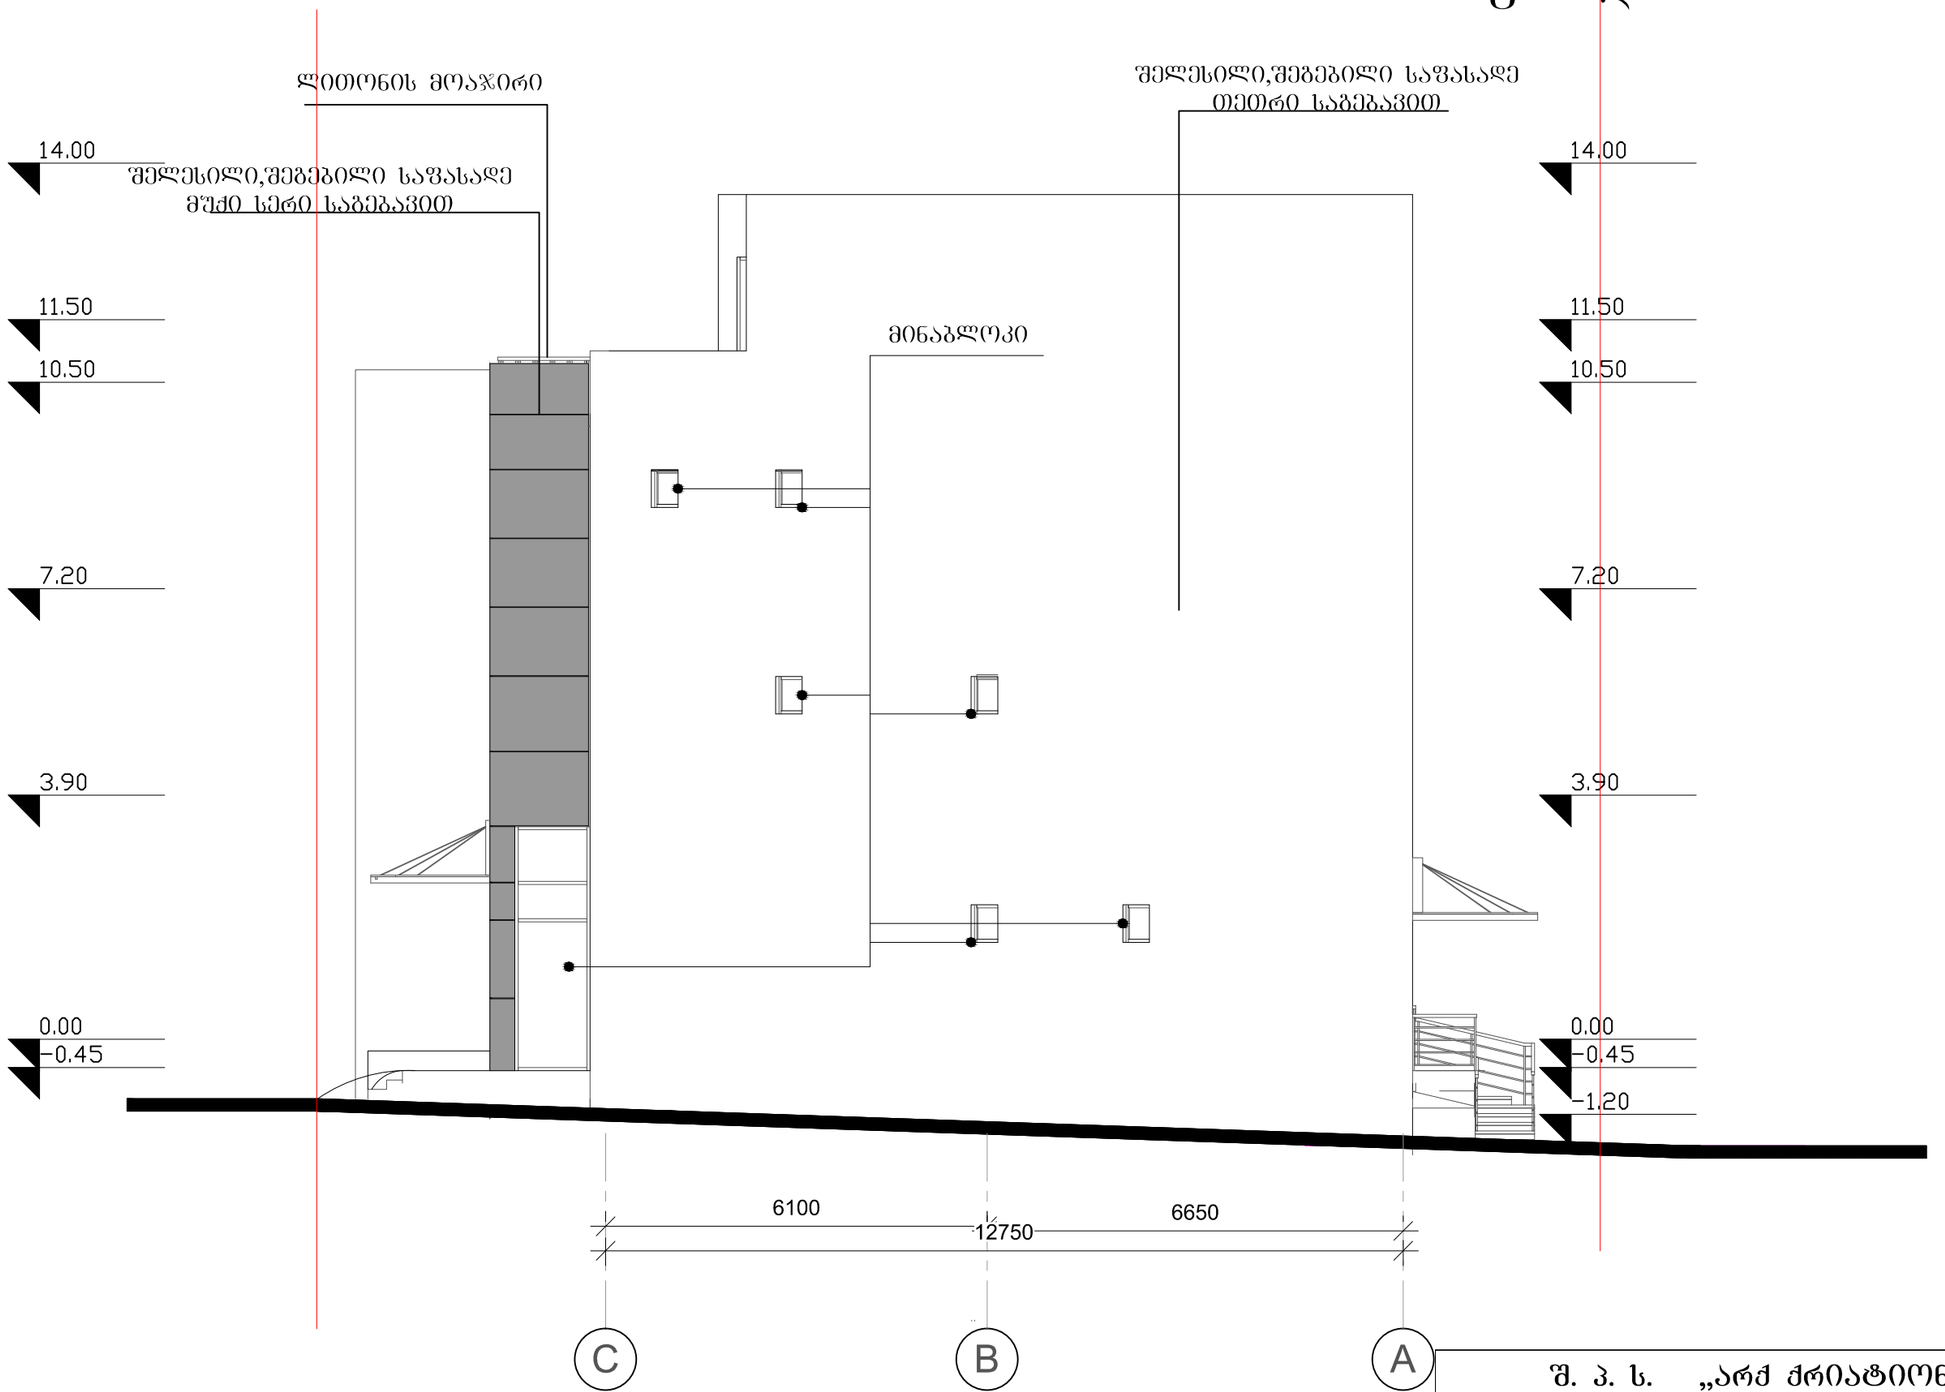

შ. პ. ს. „არქ ქრიატიონ“			2013
დირექტორი		ო.ხუხაშვილი	სამედიცინო დანიშნულების შენობა ქ.თბილისი ჩახავას ქუჩა N 1/ლუბლიანას N 5
არქიტექტორი		ო.ხუხაშვილი	
შემსრულებელი		ა.ჯავახიშვილი	ფასადი c-a

			შკრცელი	შკრც.რ.	მასშტაბი	სტადია
			ა-12	12	1:100	პ.

ფასადი A-C მ 1:100

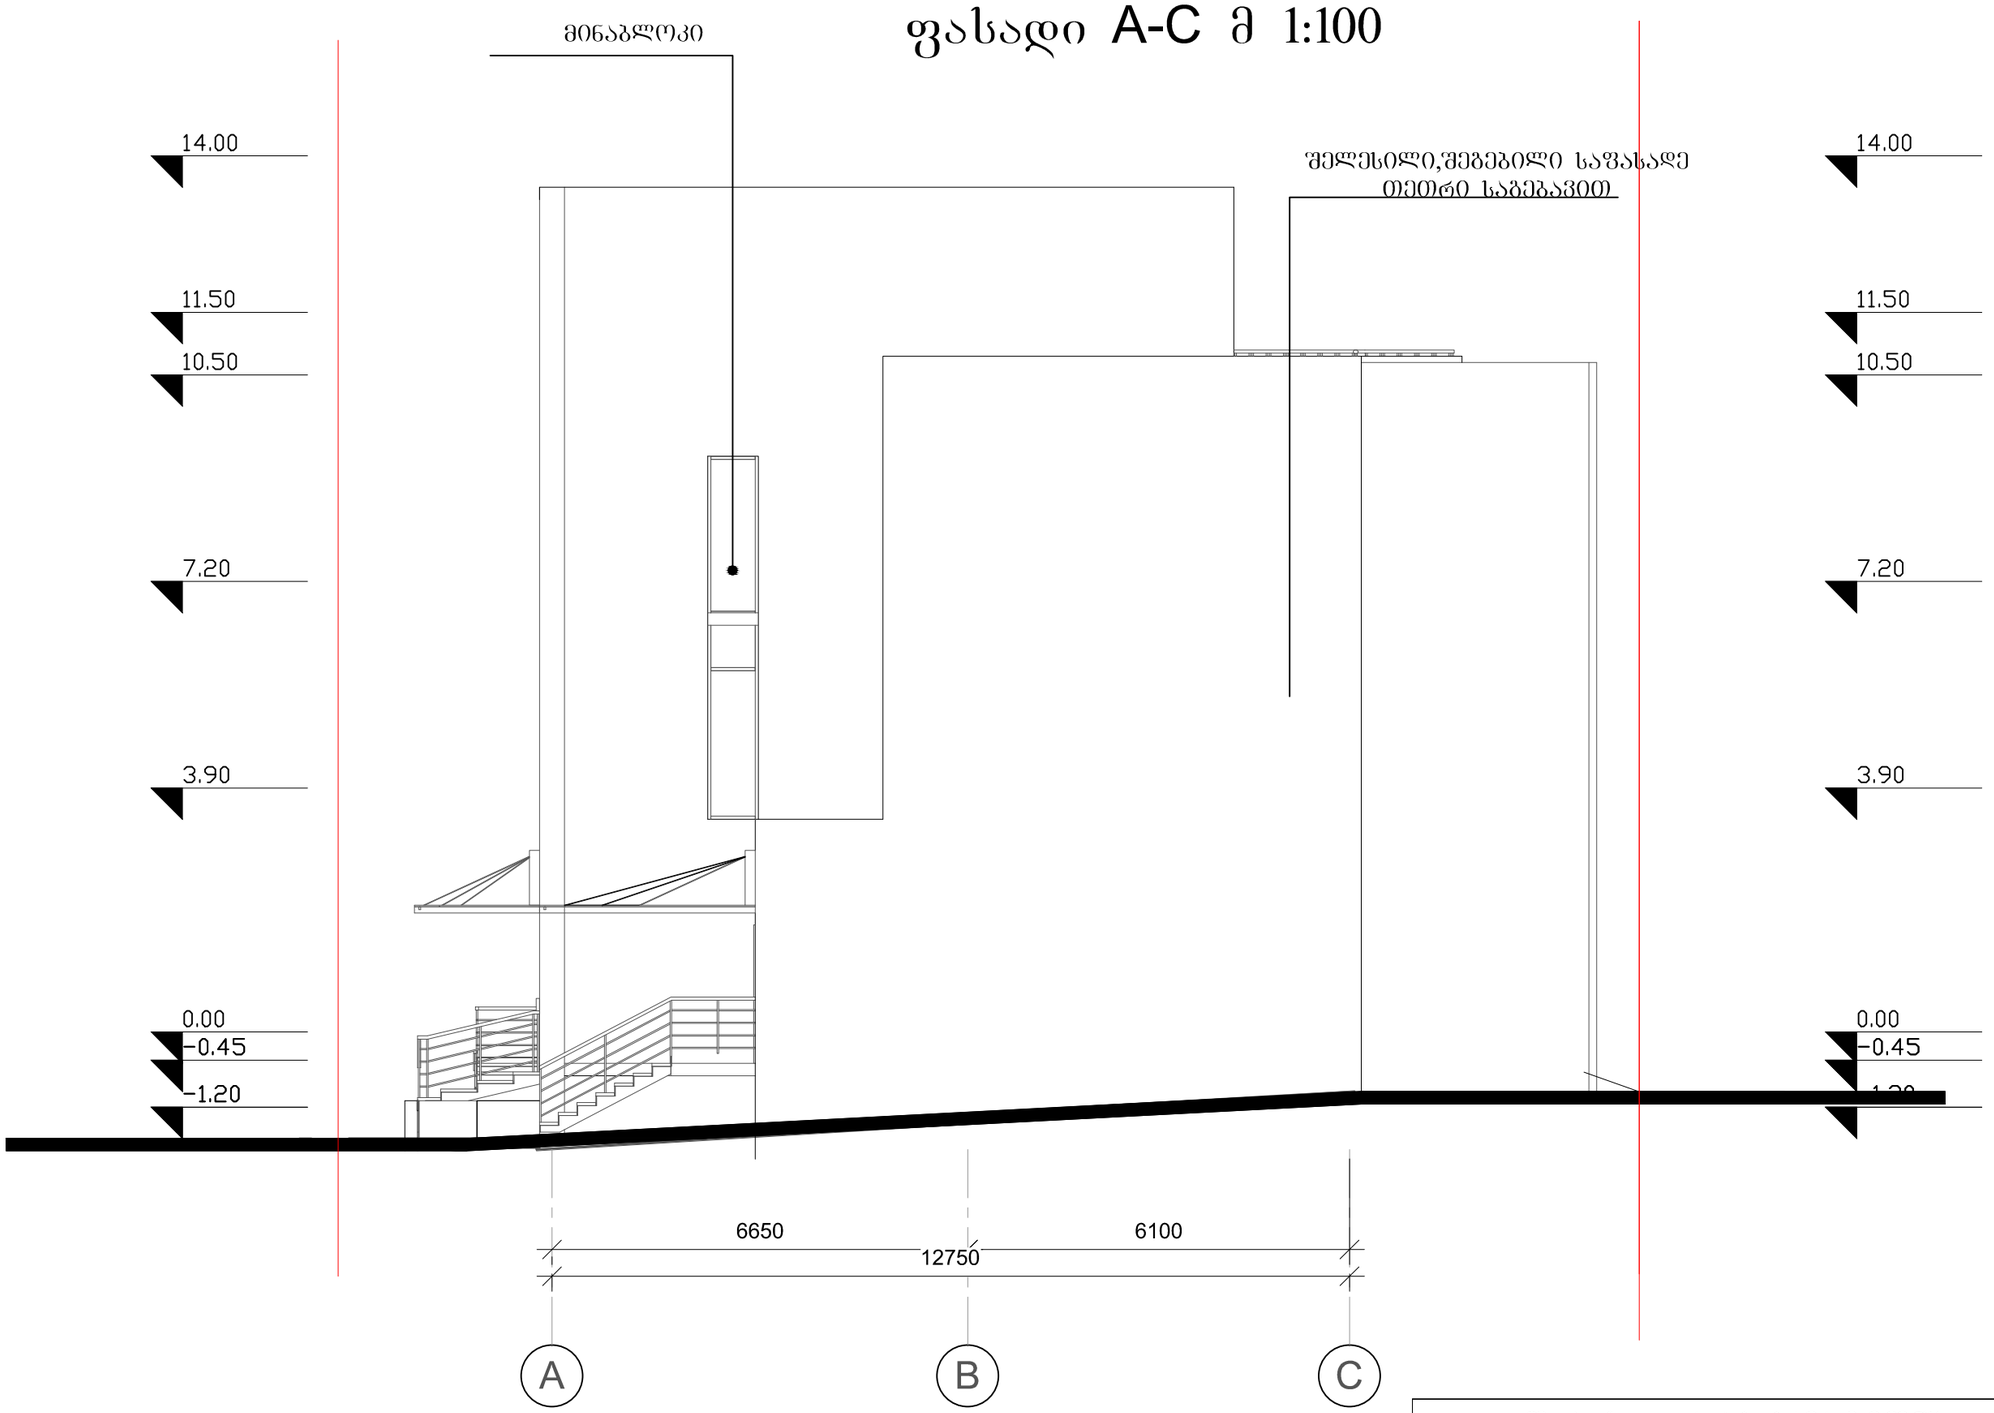

შ. პ. ს. „არქ ქრიატიონ“			2013
დირექტორი		ო.ხუხაშვილი	სამედიცინო დანიშნულების შენობა ქ.თბილისი ჩახავას ქუჩა N1/ლუბლიანას N5
არქიტექტორი		ო.ხუხაშვილი	
შემსრულებელი		ა.ჯავახიშვილი	ფასადი a-c
			შურცელი: ჯ-13
			შურც.რ.: 12
			მასშტაბი: 1:100
			სტადია: პ.