სიმაღლის რეგულირება
გენგეგმა
1:200

1.40
3.72
1.78
10.80
4.29
2.01
2.10
3.14
3.64
29.00
23.30
5.68
6.18
11.36
5.68
7.57
4.64
6.37
2.93
6.17
3.24
5.80
2.93
ჩიხის შუა ღერძი
ქუჩის შუა წერტილი

შენიშვნა: შენობის მთავარი ფასადის (ბროსეს ქუჩის მხრიდან) სიგრძე შეადგენს 23.30 მ.-ს, ამ ფასადზე არსებული სიმაღლის სხივი მოქმედებს გვერდითა ფასადზეც (ბროსეს ჩიხისმხარეს) 20 მეტრის სიგრძეზე.

თბილისი, ბროსეს ქ.№8		A3
მრავალფუნქციური საცხოვრებელი სახლი		მასშტაბი: 1:200
არქიტექტურული ნაწილი	ფურცელი:	რაოდენობა
სტადია: მ.პ	გენგეგმა	
გიორგი თაბაგარი		დამკვეთი
შ.პ.ს. „არქიტექსი"		შემსრულებელი
დირექტორი	შ. მელიქიძე	
მთ. არქიტექტორი	რ. ბედენაშვილი	
არქიტექტორი	თ. ცოფურაშვილი	
დახაზა	თ. ცოფურაშვილი	

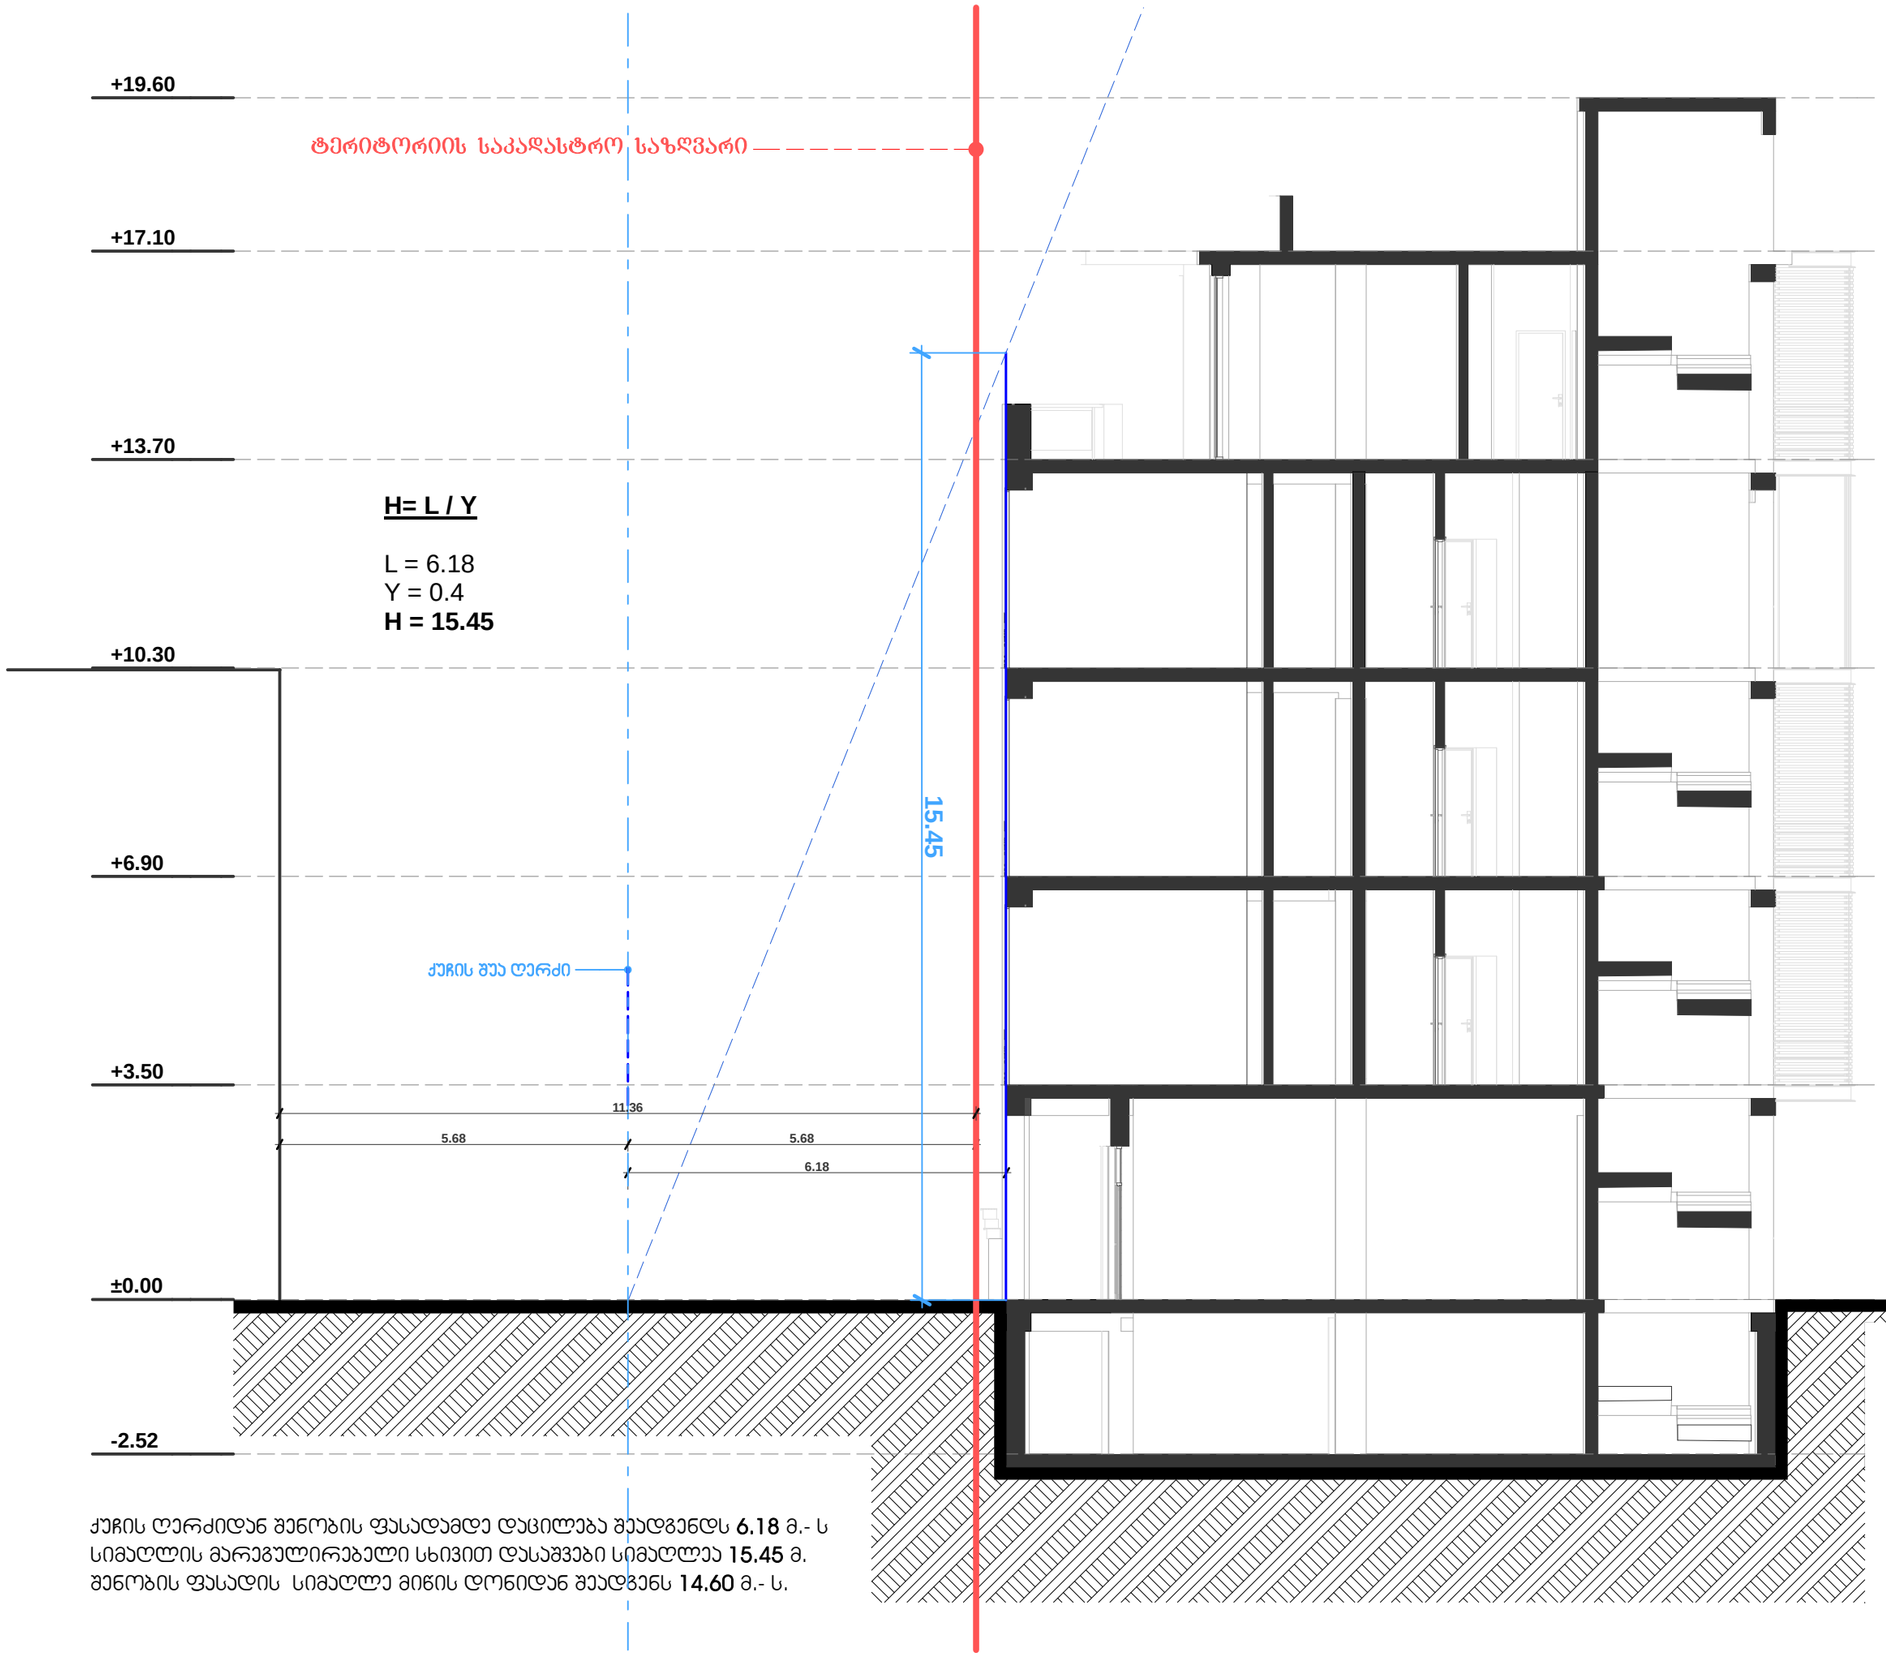

ჭიჩის ღერძიდან შენობის ფასადამდე დაცილება შეადგენდს **6.18** მ.- ს
სიმაღლის მარეგულირებელი სხივით დასაშვები სიმაღლეა **15.45** მ.
შენობის ფასადის სიმაღლე მიწის დონიდან შეადგენს **14.60** მ.- ს.

ჭრილი 1-1
1:100

თბილისი, ბროსეს ქ.№8			A3
მრავალფუნქციური საცხოვრებელი სახლი			მასშტაბი: 1:100
არქიტექტურული ნაწილი		ფურცელი:	რაოდენობა
სტადია	მ.პ	ჭრილი 1-1	
გიორგი თაბაგარი			დამკვეთი
შ.პ.ს. „არქიტექსი"			შემსრულებელი
დირექტორი	მ. მელიქიძე		
მთ. არქიტექტორი	რ. ბედენაშვილი		
არქიტექტორი	თ. ცოფურაშვილი		
დახაზა	თ. ცოფურაშვილი		

ჭრილი 2-2
1:100

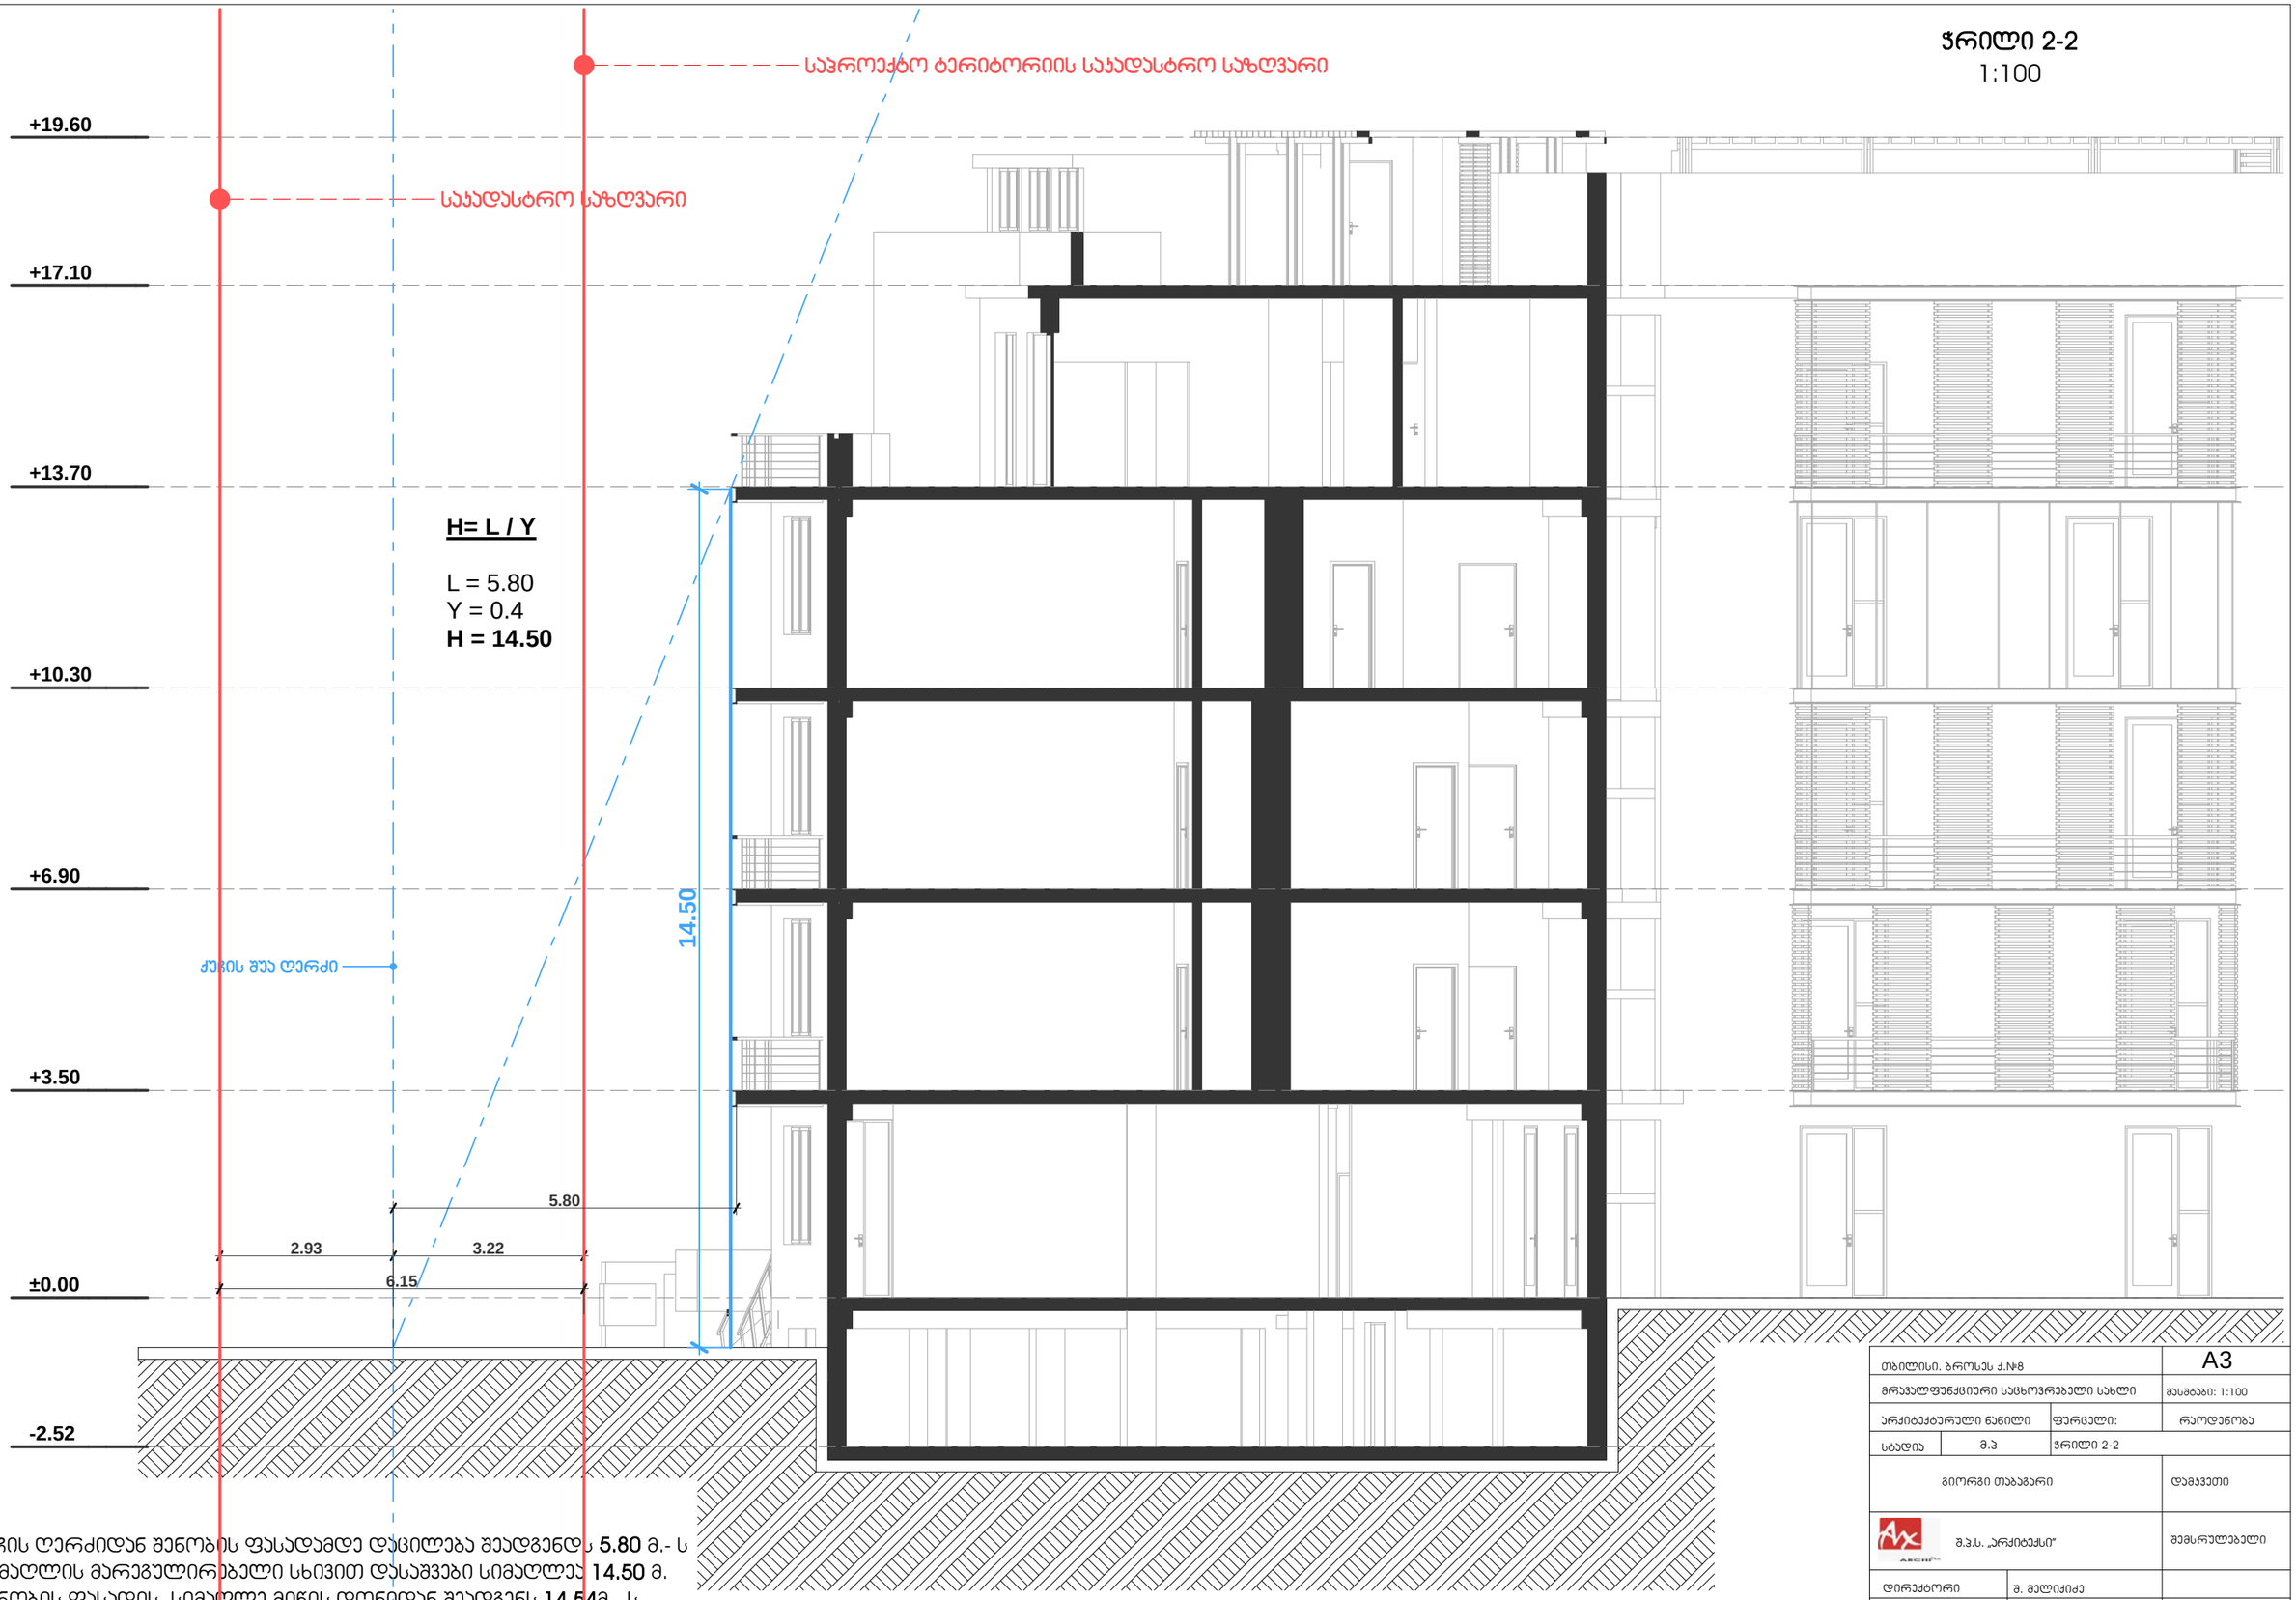

ქუჩის ღერძიდან შენობის ფასადამდე დაცილება შეადგენს **5.80** მ.- ს
სიმაღლის მარეგულირებელი სხივით დასაშვები სიმაღლეა **14.50** მ.
შენობის ფასადის სიმაღლე მიწის დონიდან შეადგენს **14.54**მ.- ს.

თბილისი. ბროსეს ქ.№8		A3
მრავალფენქციური საცხოვრებელი სახლი		მასშტაბი: 1:100
არქიტექტორული ნაწილი	ფურცელი:	რაოდენობა
სტადია: მ.პ	ჭრილი 2-2	
გიორგი თაბაგარი		დამკვეთი
შ.პ.ს. „არქიტექსი"		შემსრულებელი
დირექტორი	შ. მელიქიძე	
მთ. არქიტექტორი	რ. ბედენაშვილი	
არქიტექტორი	თ. ცოფურაშვილი	
დახაზა	თ. ცოფურაშვილი	

ჭრილი 3-3
1:100

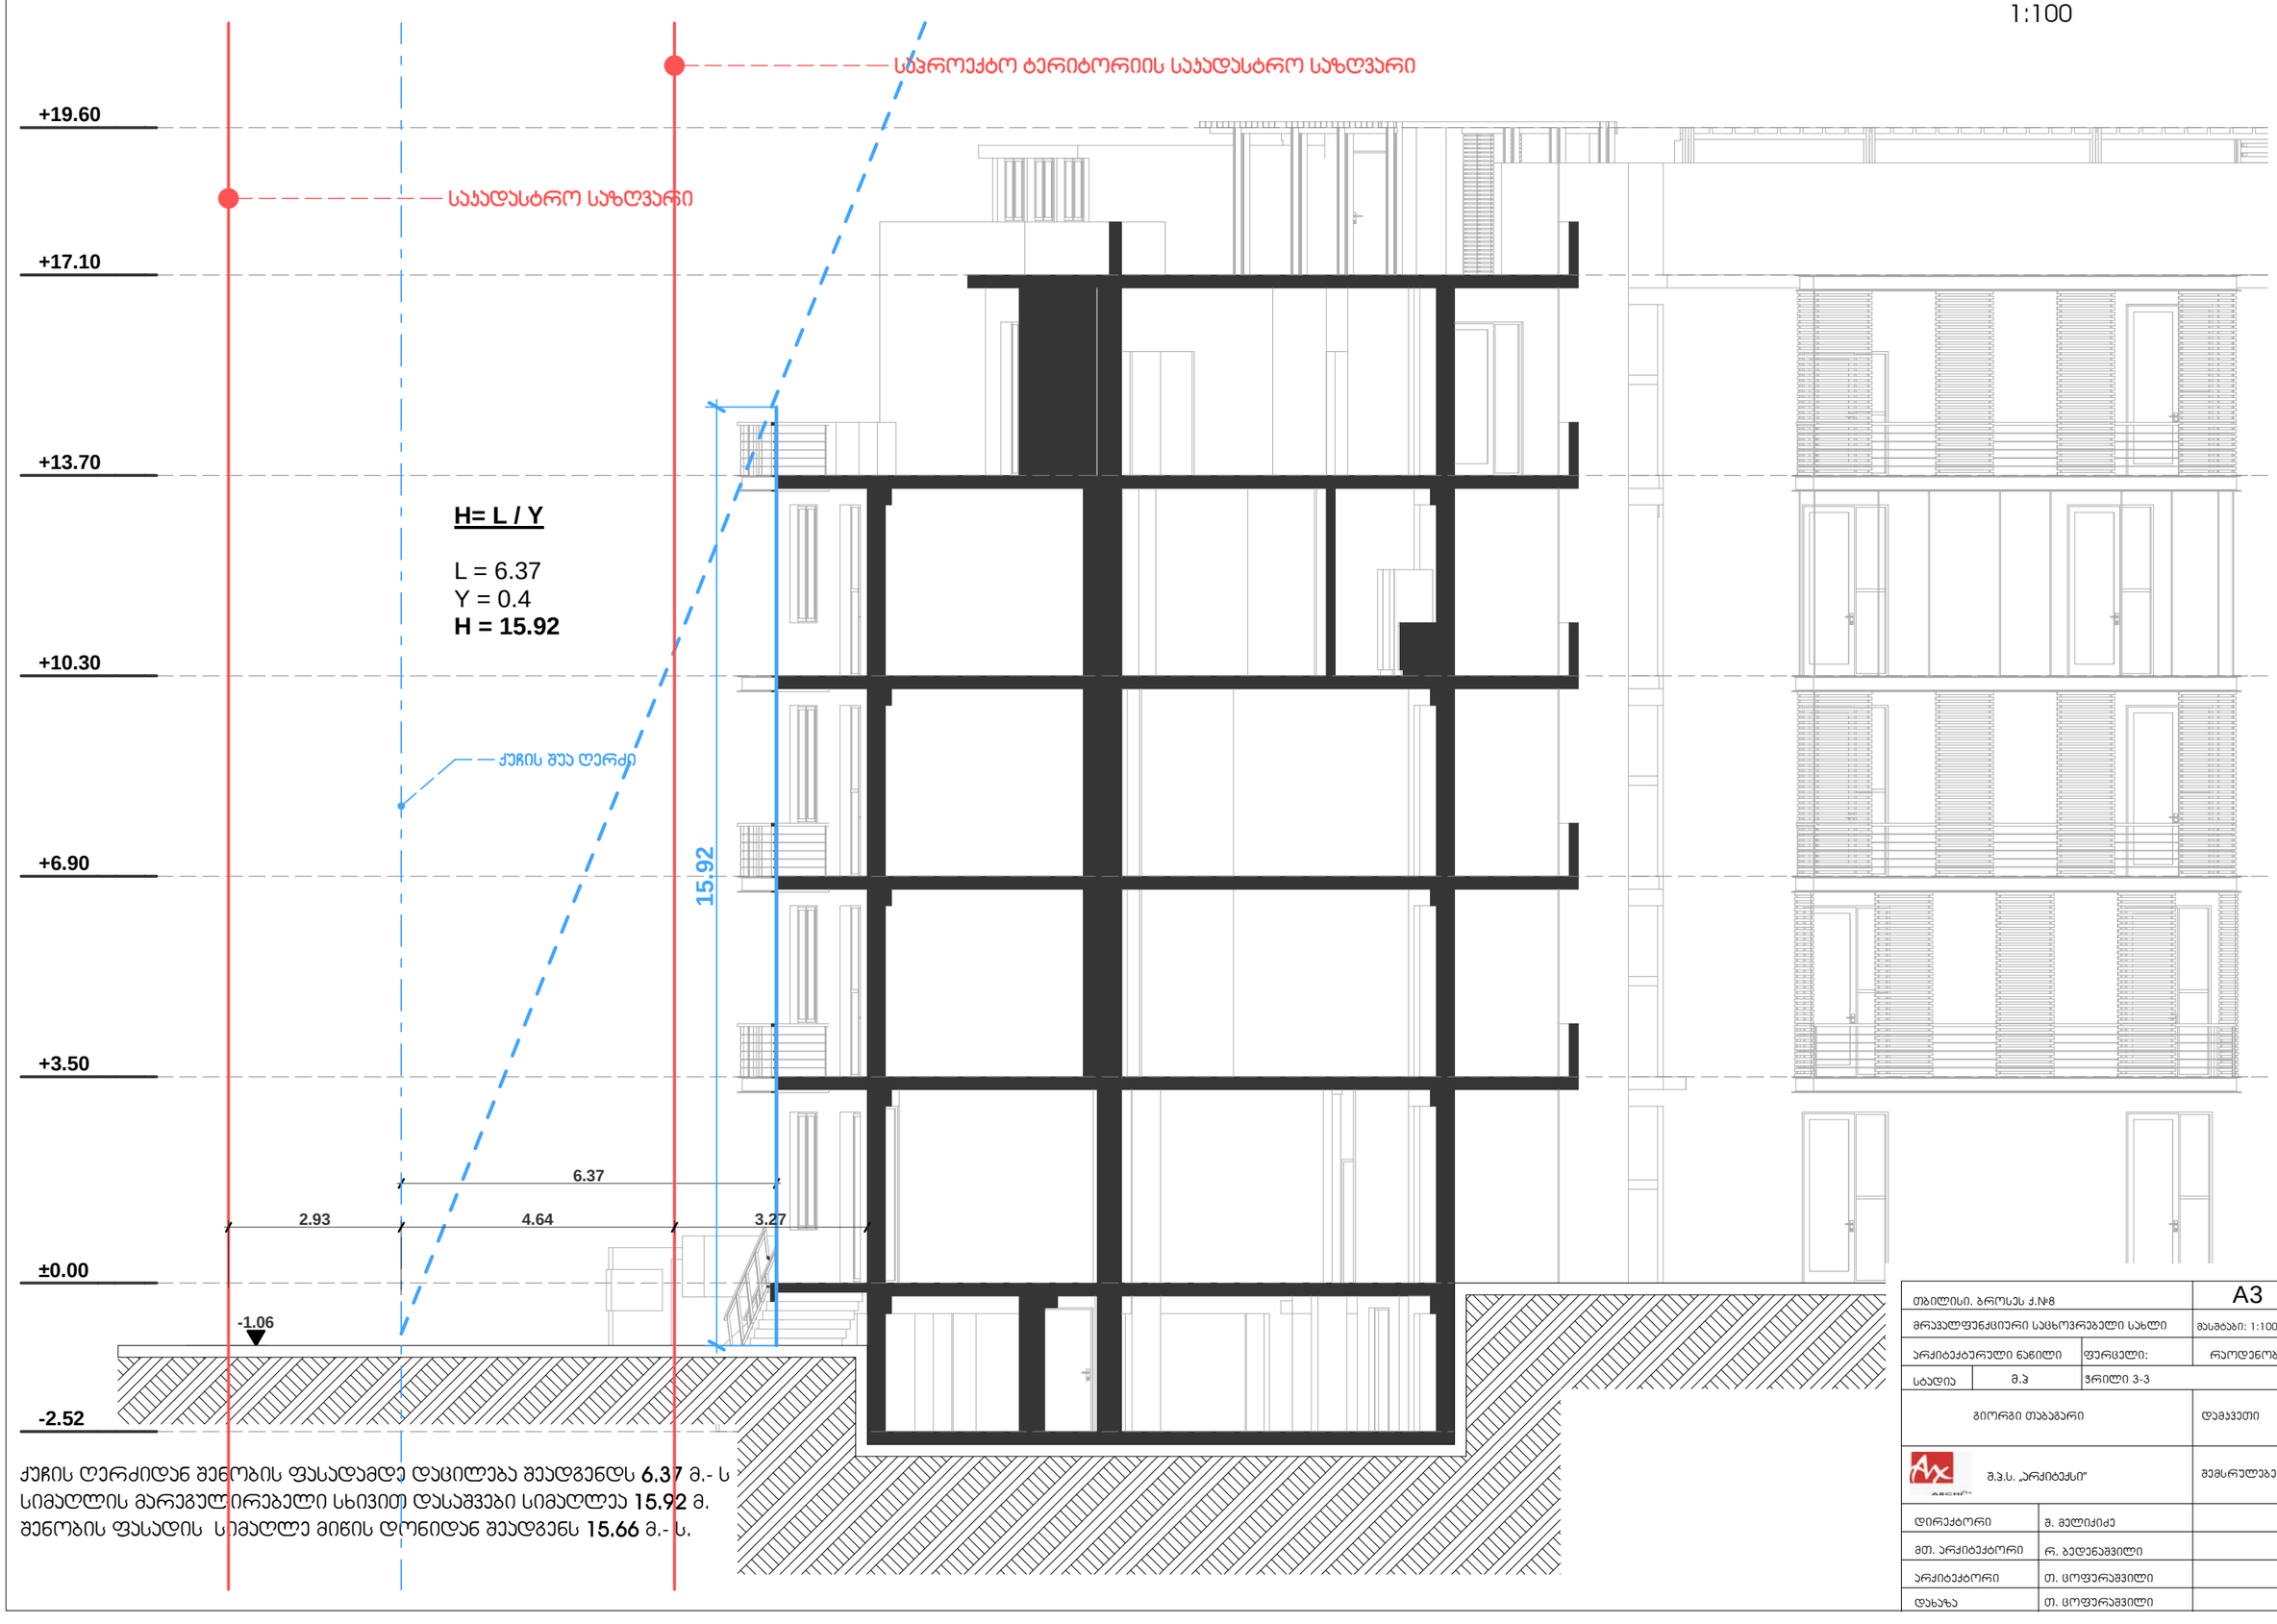

ქუჩის ღერძიდან შენობის ფასადამდე დაცილება შეადგენს **6.37** მ.- ს სიმაღლის მარეგულირებელი სხივით დასაშვები სიმაღლეა **15.92** მ. შენობის ფასადის სიმაღლე მიწის დონიდან შეადგენს **15.66** მ.- ს.

თბილისი. ბროსეს ქ.№8			A3
მრავალფენქციური საცხოვრებელი სახლი			მასშტაბი: 1:100
არქიტექტურული ნაწილი		ფურცელი:	რაოდენობა
სტადია	მ.პ	ჭრილი 3-3	
გიორგი თაბაგარი			დამკვეთი
შ.პ.ს. „არქიტექსი"			შემსრულებელი
დირექტორი	შ. მელიქიძე		
მთ. არქიტექტორი	რ. ბედენაშვილი		
არქიტექტორი	თ. ცოფურაშვილი		
დახაზა	თ. ცოფურაშვილი		