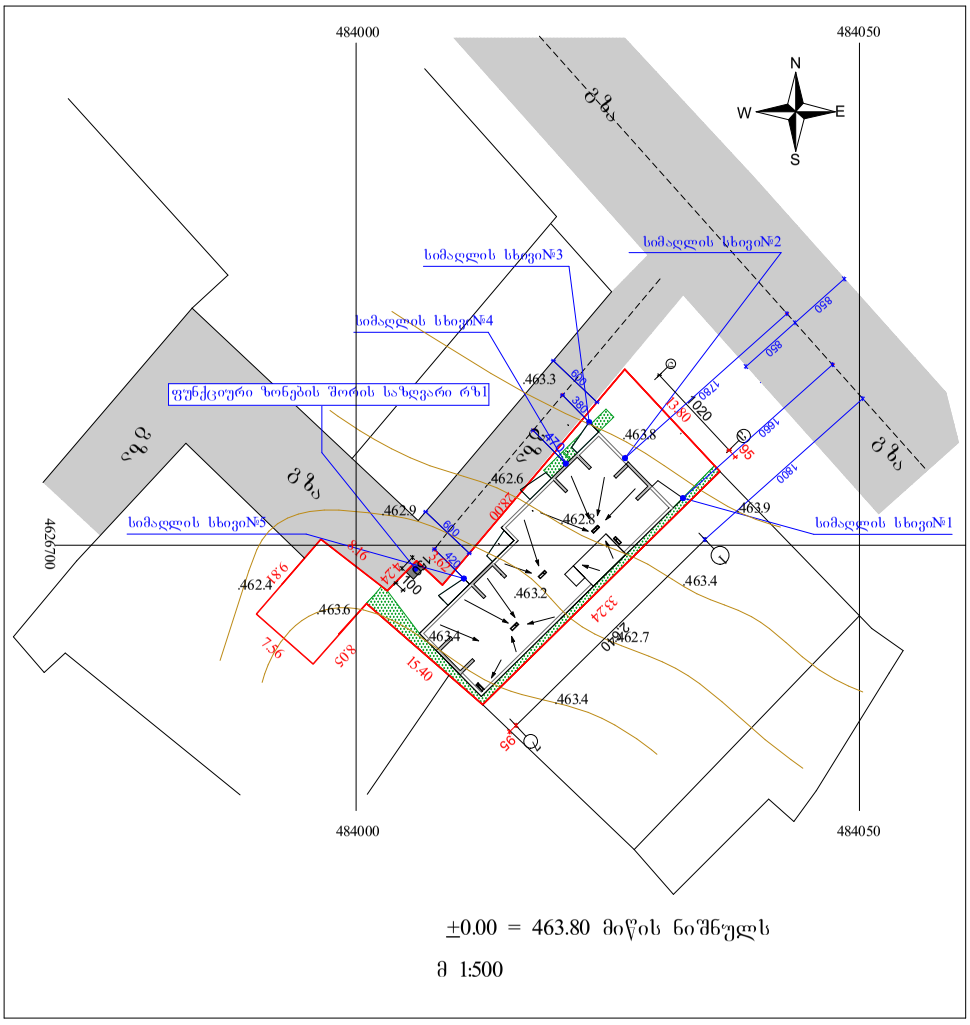

2013წ	შ.პ.ს „ცისკრის“		
დირექტორი		ე. ბერიძიძე	დანართი
პროექტის მთ.არქ		ბ. კვირიკაშვილი	ვრცელი ბერიძიძე
შესრულა		ე. კვირიკაშვილი	
ქ. ზესტაფონის, ხევსურეთის ქუჩა №4		გეგმა სიმაღლის განსაზღვრისთვის მ 1:500	ფურცელი არა-

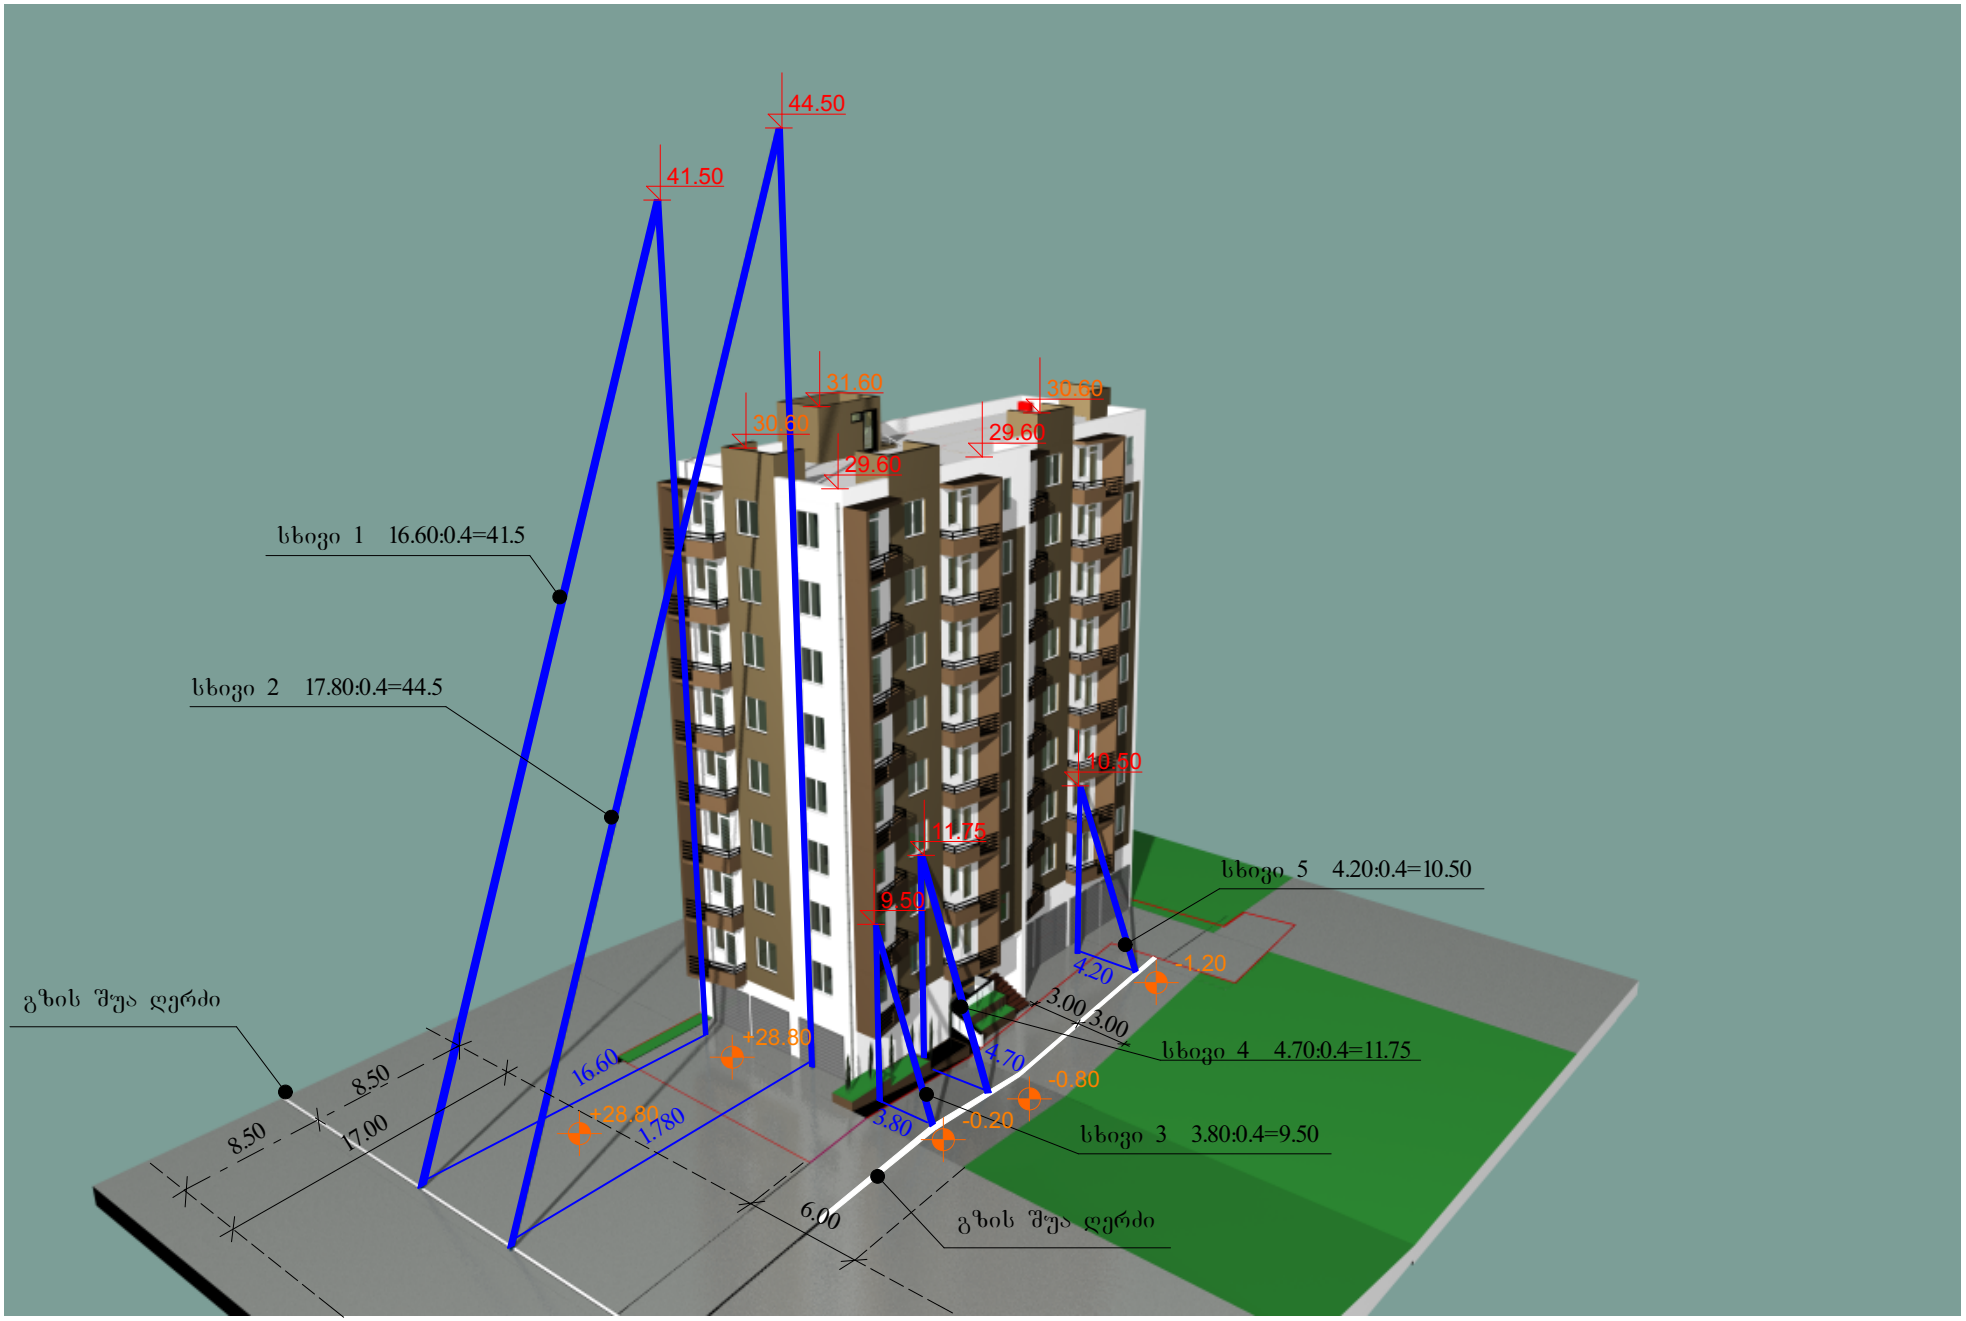
44.50
41.50
31.60
30.60
29.60
30.60
29.60
10.50
11.75
9.50
სხივი 1 16.60:0.4=41.5
სხივი 2 17.80:0.4=44.5
სხივი 5 4.20:0.4=10.50
სხივი 4 4.70:0.4=11.75
სხივი 3 3.80:0.4=9.50
გზის შუა ღერძი
გზის შუა ღერძი
+28.80
+28.80
-1.20
-0.80
-0.20
4.20
3.00
3.00
4.70
3.80
16.60
1.780
8.50
8.50
17.00
6.00



2013წ	შპს „ცქაშო"		
დირექტორი		ე. ჭელიძიძე	დაგეგმილი
პროექტის მთ.არქ		გ. ჯვირცხალია	ეშზარი ჭელიძიძე
შესრულა		თ. ჯვირცხალია	
ქ. ონში ნაკვეთზე ნაგებობების ეზოს მოწყობა I ხარ. ნაგებობების ბაზის მოწყობის პროექტი. ეტაპი II (ნაკვეთი N8)	სიმაღლეების განსაზღვრის სქემა მ 1:200		ფურცელი არ-