

ავტორი:	ფასადის ფრაგმენტი	
ქ. თბილისი, ა.გაბაშვილის ქუჩა N24	ა.ლაზარაშვილი	
	მ.ბერიძე	
	ნ.ბერიძე	
	ნ.ბერიძე	

ა.ლაზარაშვილის სახლის რეკონსტრუქცია

..\..\GEOL.AND TRAVEL.jpg


Tel: 92-25-53 e-mail: info@geoland.ge
www.geoland.ge

17.07.2014		1:100



..\..\GEOLAND TRAVEL.jpg	ავტორი: გ. ბარბაქაძე, არქიტექტორი ქალაქ თბილისი, №24	
Tel: 92-25-53 e-mail: info@geoland.ge www.geoland.ge	შპს "გეოლენდ ტრაველ"	
	ფასადი ფ-1	
	მასშტაბი: 1:100	17.07.2014

ტექნიკური ზედამხედველი		
კონსტრუქტორი		
არქიტექტორი	გ. ბარბაქაძე	
დამკვეთი		----------

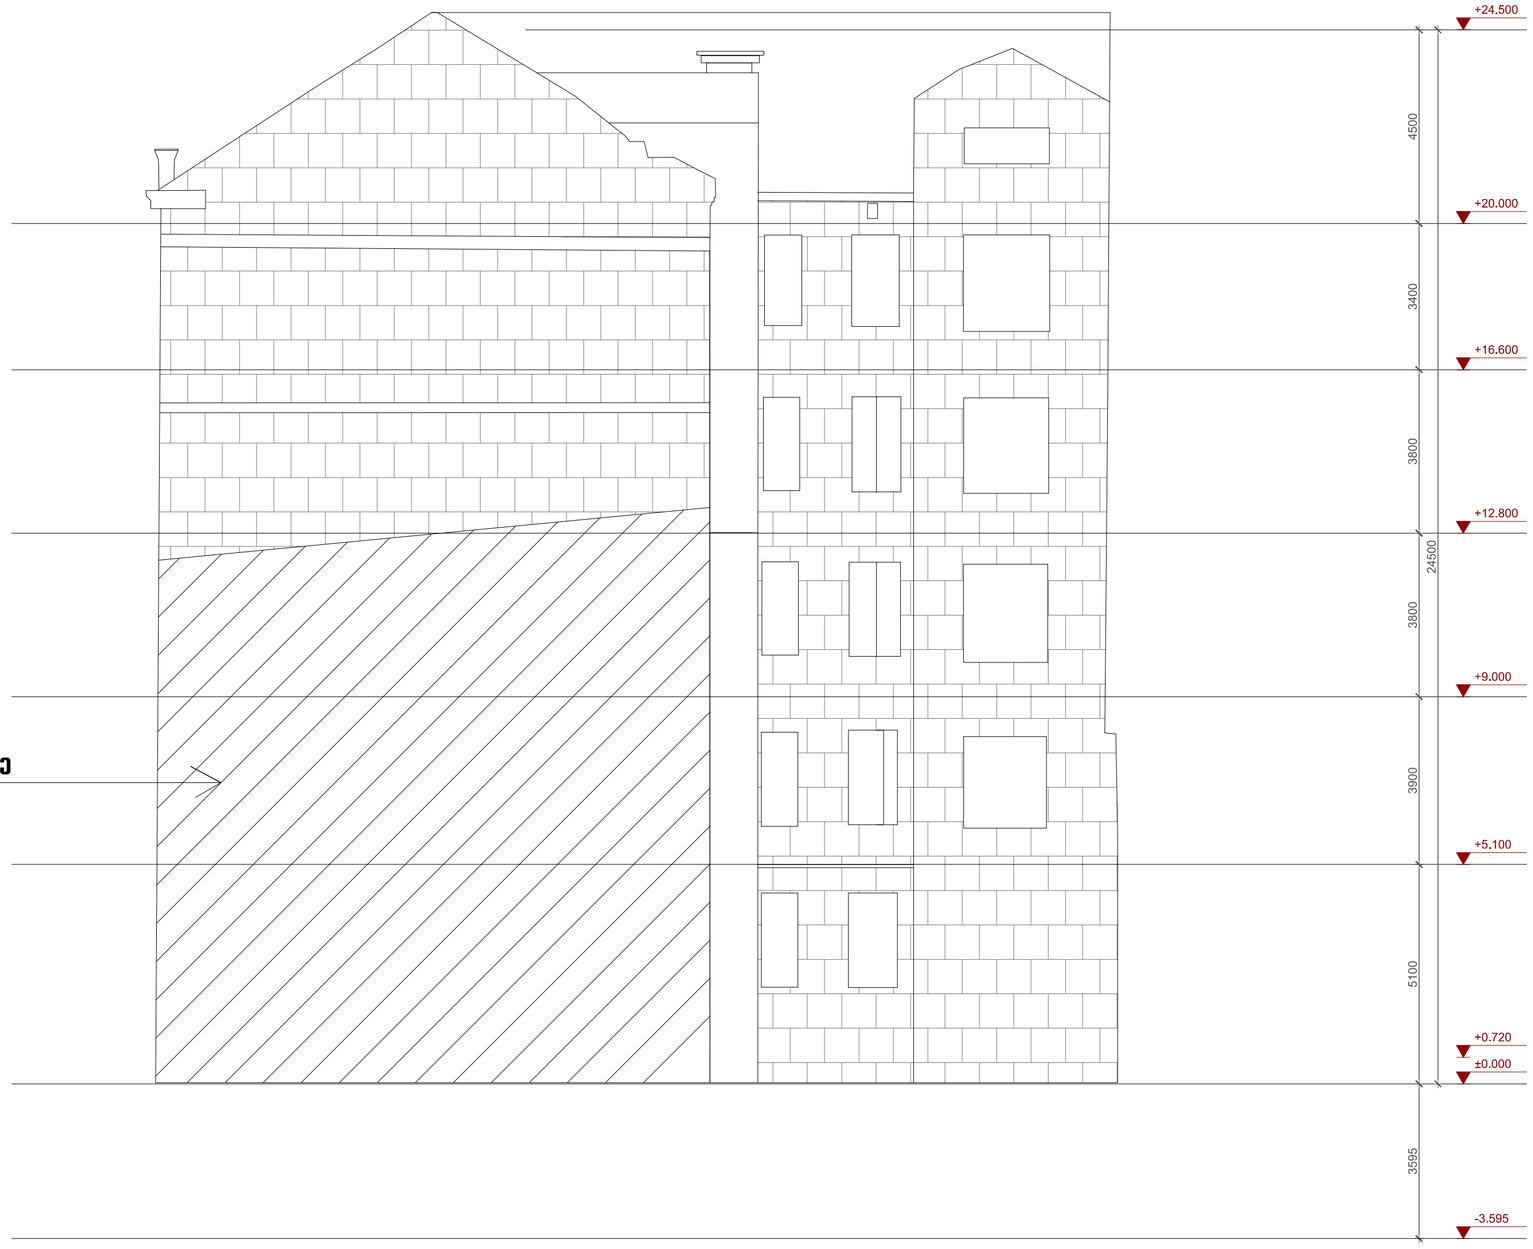

საპროექტო-სამშენებლო ფირმა		
განყოფილების უფროსი		ვ. ენუქიანი
აზომა		ა.სოხაძე
დახაზა		ვ. ენუქიანი
მესაკუთრე		----------
..\..\GEOLAND TRAVEL.jpg	შპს"ჯეოლენდ თრეველი"	

Tel: 92-25-53 e-mail: info@geoland.ge
www.geoland.ge

მისამართი:
ქ. თბილისი, გამზირი თამარ მეფე
№24

მ: 1:100		17.07.2014

ავტორი		3. ტაბატაძე
პროექტის ხელმძღვანელი		ნ. ცისკაძე
კონსულტანტი		3. ტაბატაძე
შემსრულებელი		----------

ქ. თბილისი, გალის ქუჩა №24 ტერიტორიაზე არსებული შენობა-ნაგებობების დემონტაჟი




დამკვეთი: ქ. თბილისი, გალის ქუჩა №24 შენობა		3. ტაბატაძე
		ნ. ცისკაძე
		3. ტაბატაძე

ფასადის ნაწილის დემონტაჟი

..\..\GEOLAND TRAVEL.jpg

Tel: 92-25-53 e-mail: info@geoland.ge
www.geoland.ge

17.07.2014		მ: 1:100

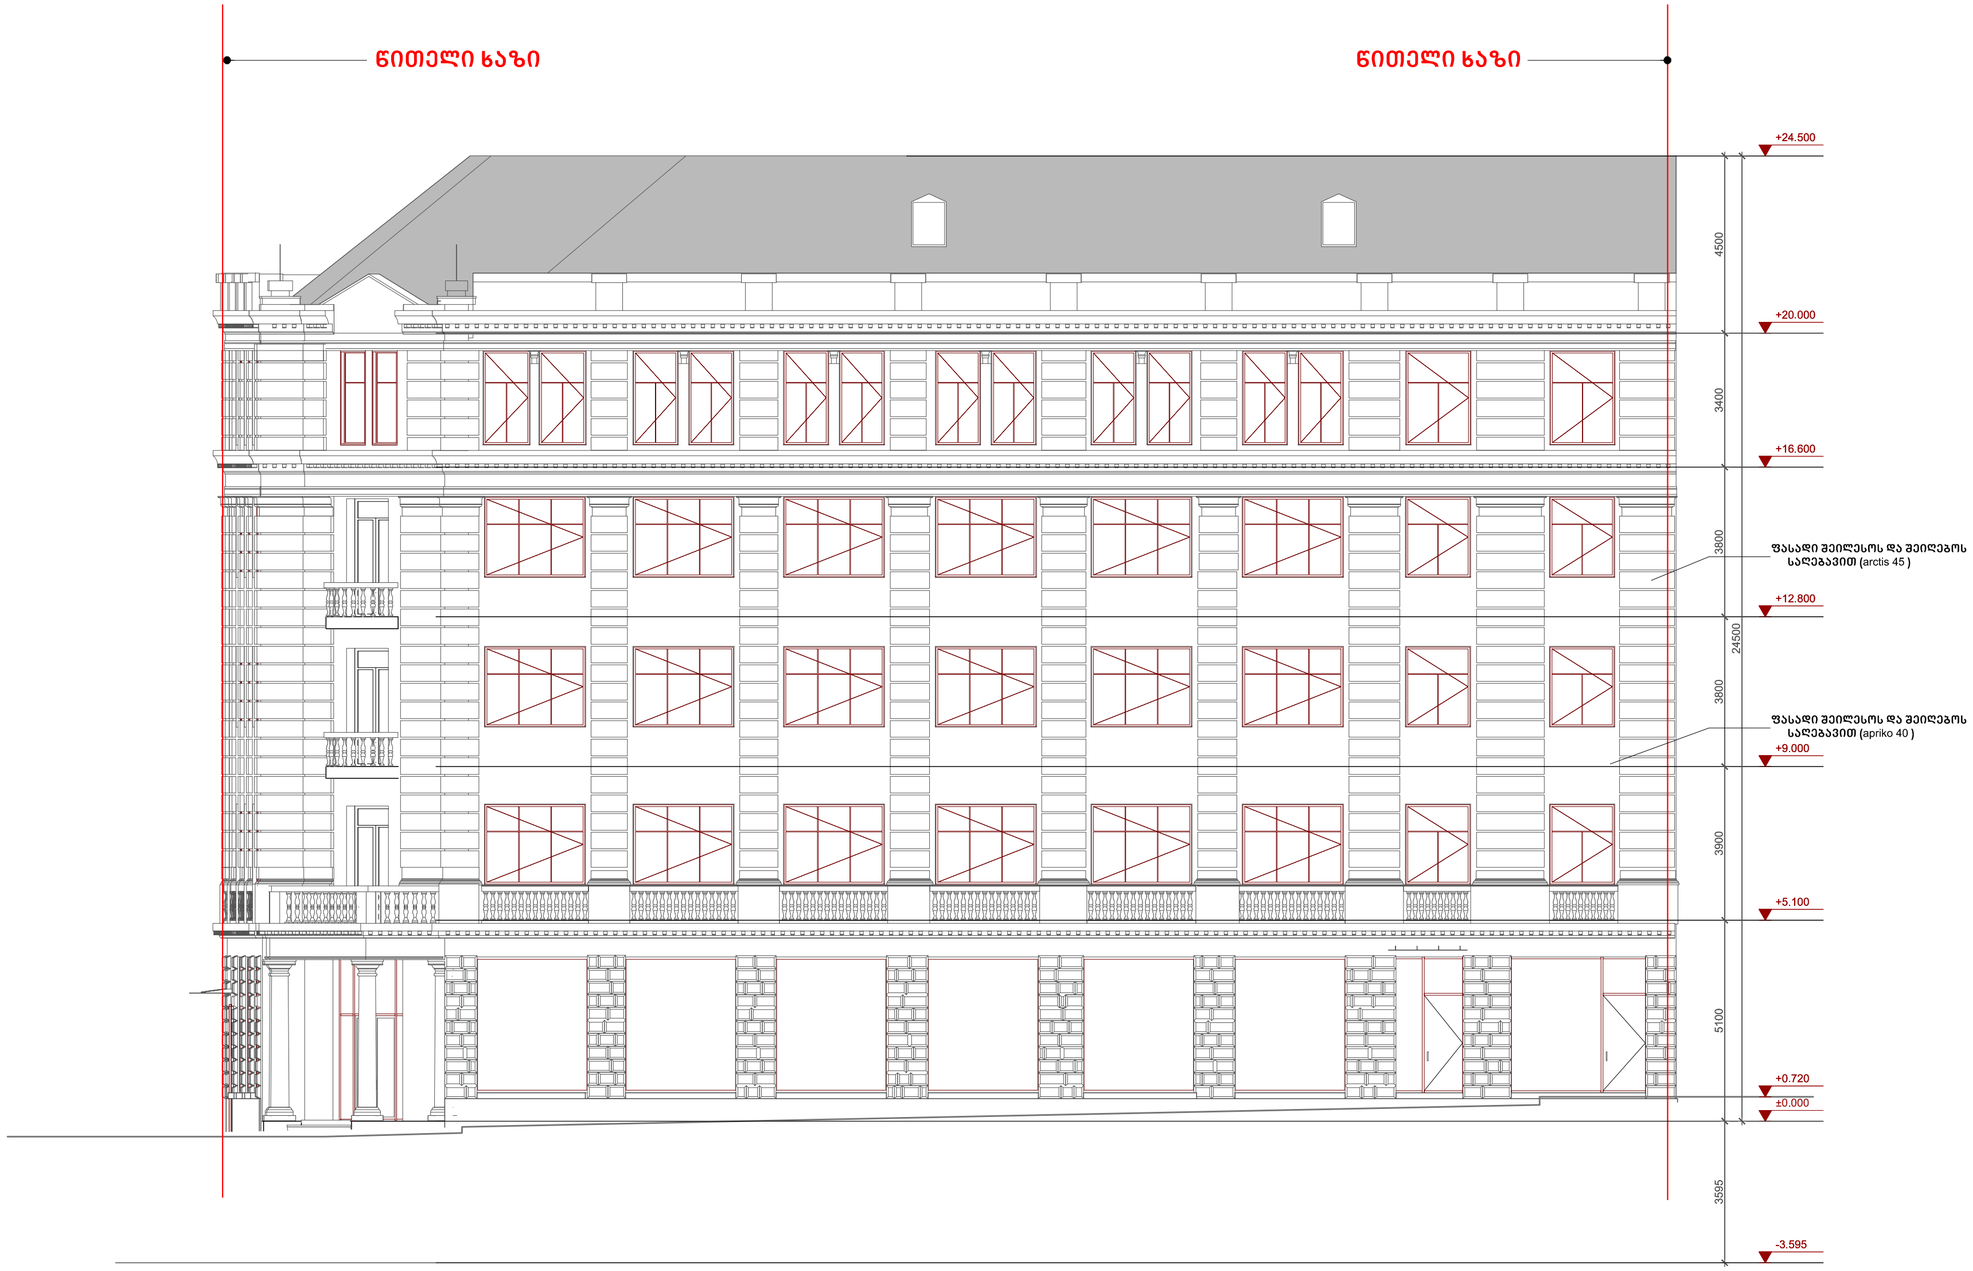

ქ.თბილისი. თამარ-მეფის გამზირი № 24

საზოგადოებრივი (საოფისე,კომერციული) შენობა

ექსპლიკაცია

დამკვეთი:

ხმალაძე არქიტექტორები

თბილისი
უზნაძის 91ა
E-mail: Giorgi@Khmaladze.ge

პრ. ავტორი თ.გოგოლაძე
დახაზა თ.გოგოლაძე
შეამოწმა დ.ჯოგაძე

სამხრეთ-დასავლეთის ფასადი

Format A2
Scale 1 : 100
01/08/2014

A09



ქ.თბილისი. თამარ-მეფის გამზირი № 24

საზოგადოებრივი (საოფისე,კომერციული) შენობა

ექსპლიკაცია

დამკვეთი:

ხმალაძე
არქიტექტორები


თბილისი
უზნაძის 91ა
E-mail: Giorgi@Khmaladze.ge

პრ. ავტორი	თ.გოგოლაძე
დახაზა	თ.გოგოლაძე
შეამოწმა	დ.ჯოგაძე

ჩრდილო-დასავლეთის ფასადი

Format A2
Scale 1 : 100
01/08/2014

A10

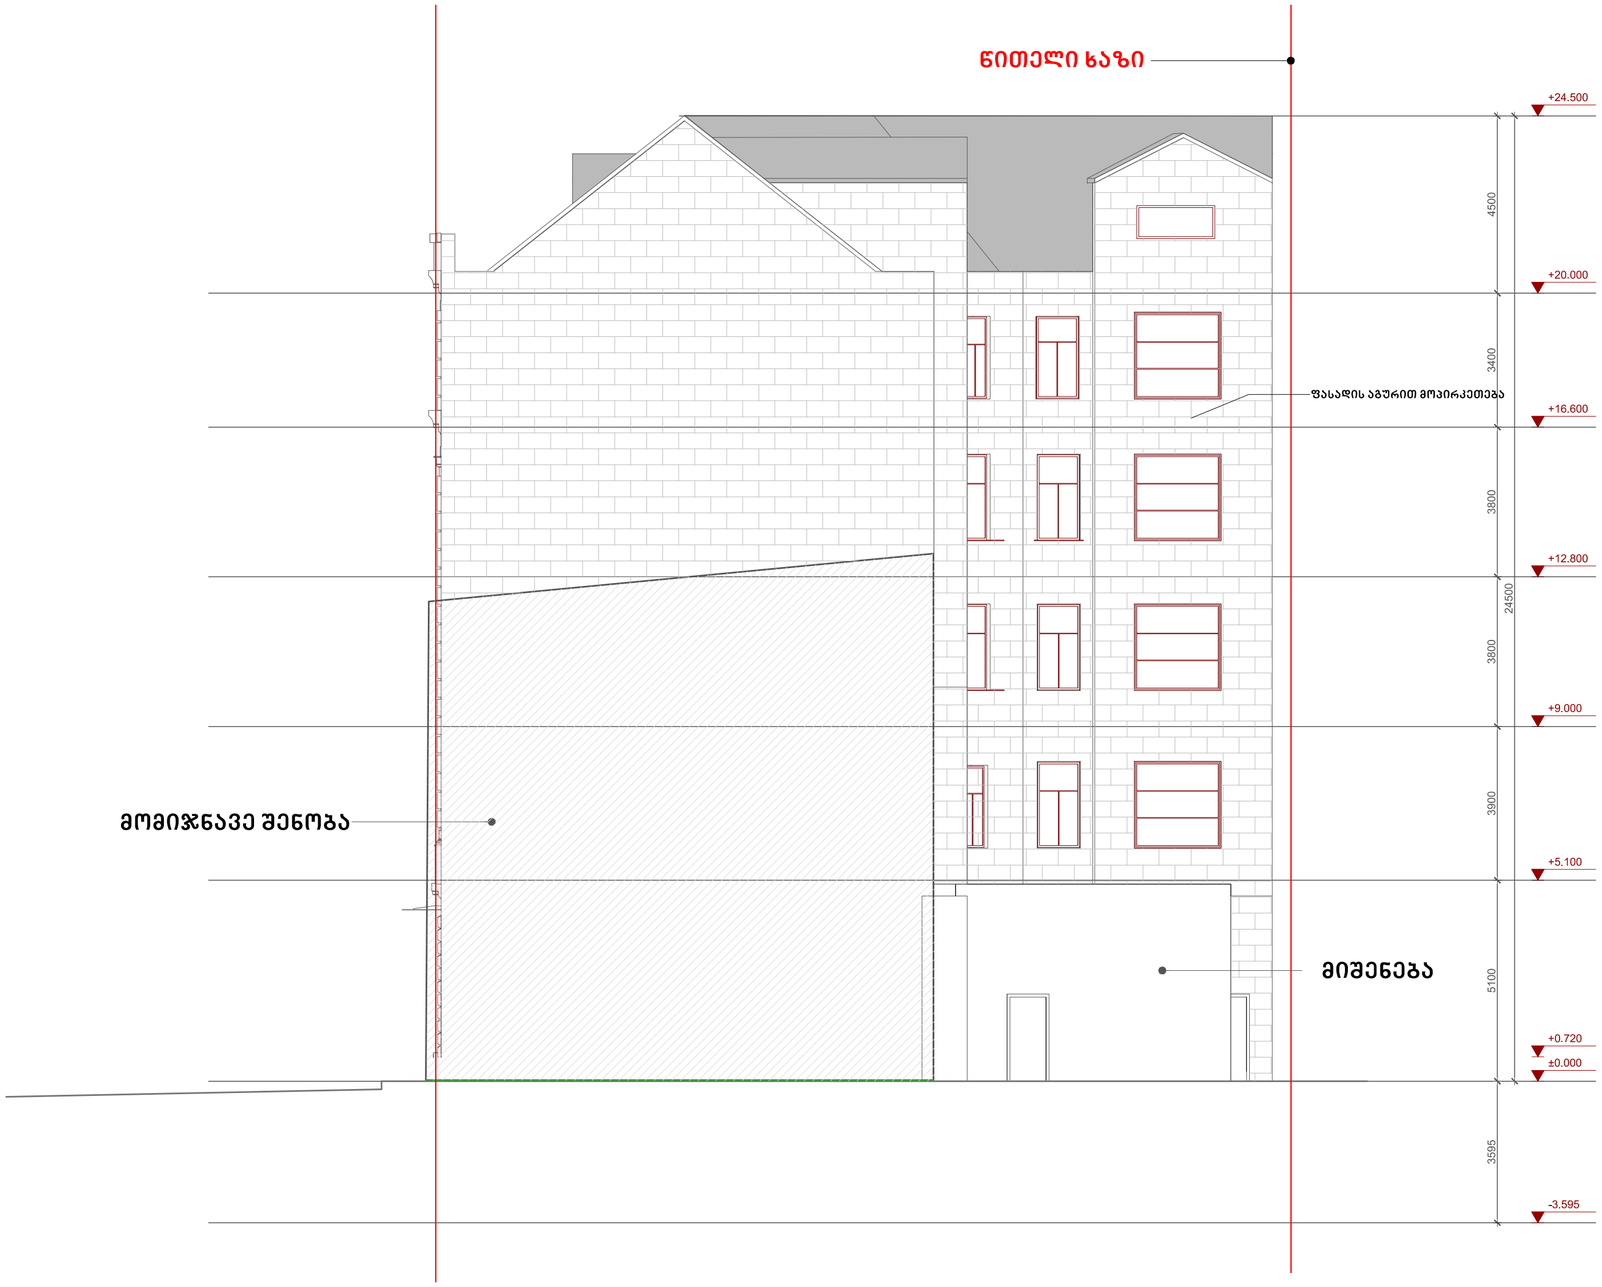

ქ.თბილისი. თამარ-მეფის გამზირი № 24

საზოგადოებრივი (საოფისე,კომერციული) შენობა

დამკვეთი:

ხმალაძე
არქიტექტორები

თბილისი
უზნაძის 91ა
E-mail: Giorgi@Khmaladze.ge

პრ. ავტორი	თ.გოგოლაძე
დახაზა	თ.გოგოლაძე
შეამოწმა	დ.ჯობაძე

სამხრეთ-აღმოსავლეთი ფასადი

Format A2
Scale 1 : 100
01/08/2014

A11



ქ.თბილისი. თამარ-მეფის გამზირი № 24

საზოგადოებრივი (საოფისე,კომერციული) შენობა

დამკვეთი:

ხმალაძე არქიტექტორები

თბილისი
უზნაძის 91ა
E-mail: Giorgi@Khmaladze.ge

პრ. ავტორი თ.გოგოლაძე
დახაზა თ.გოგოლაძე
შეამოწმა დ.ჯოხაძე

დასავლეთ-აღმოსავლეთი ფასადი

Format A2
Scale 1 : 100
01/08/2014

A12