


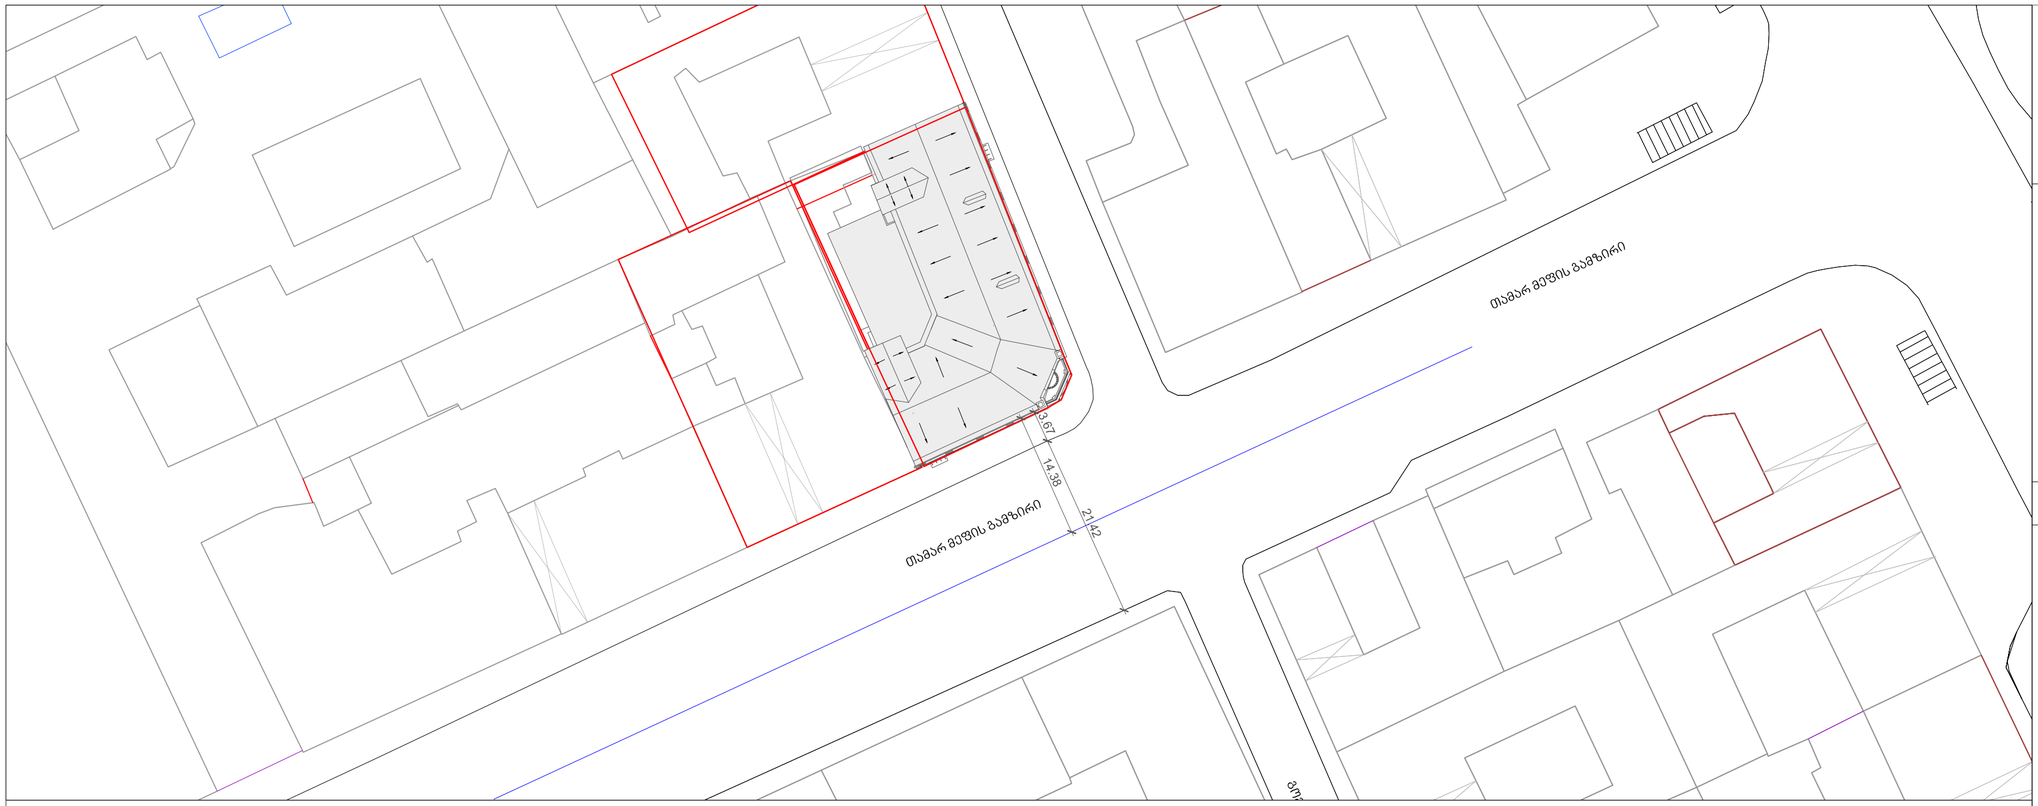

ქ.თბილისი.
თამარ-მეფის
გამზირი № 24

საზოგადოებრივი
(საოფისე,კომერციული)
შენობა

ექსპლიკაცია

ხმალაძე
არქიტექტორები

თბილისი
უზნაძის 91ა
E-mail: Giorgi@Khmaladze.ge

პრ. ავტორი	თ. გოგოლაძე
დახაზა	თ. გოგოლაძე
შეამოწმა	დ. ჯოგაძე

სიმაღლის განსაზღვრა

Format A2
Scale 1 : 500
01/08/2014

A00