
სარდაფი

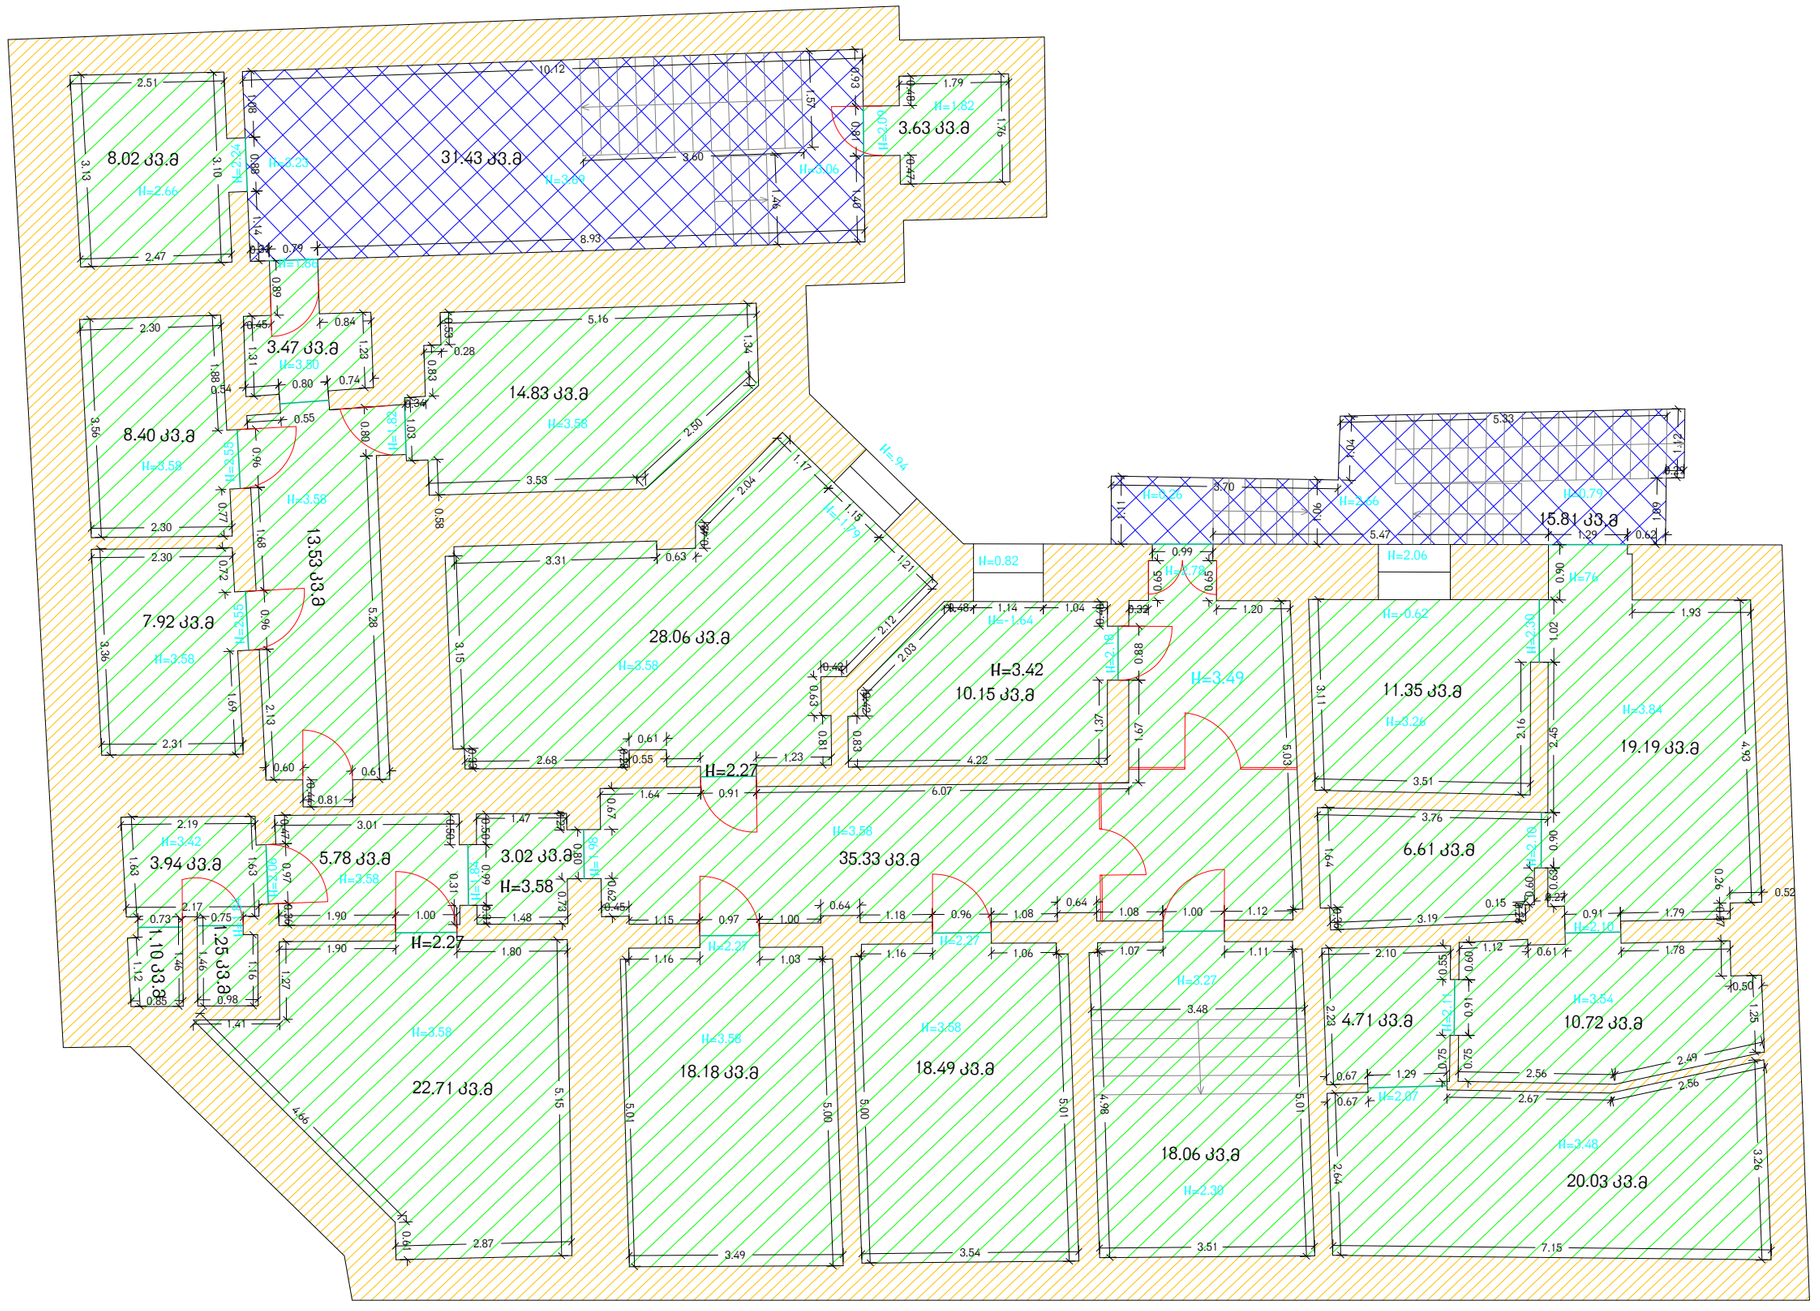

საერთო ფართობი: 345.54კვ.მ


საპროექტო-საამზომველო ფირმა		
განყოფილების უფროსი		ვ. ენუქიანი
აზომა	ა.სოხაძე	ა.სოხაძე
დახაზა		ვ. ენუქიანი
მესაკუთრე		----------

შპს"ჯეოლენდ თრეველი"
Tel: 92-25-53 e-mail: info@geoland.ge
www.geoland.ge

მისამართი:
ქ. თბილისი, გამზირი თამარ მეფე №24

მ: 1:100		17.07.2014

I სართული

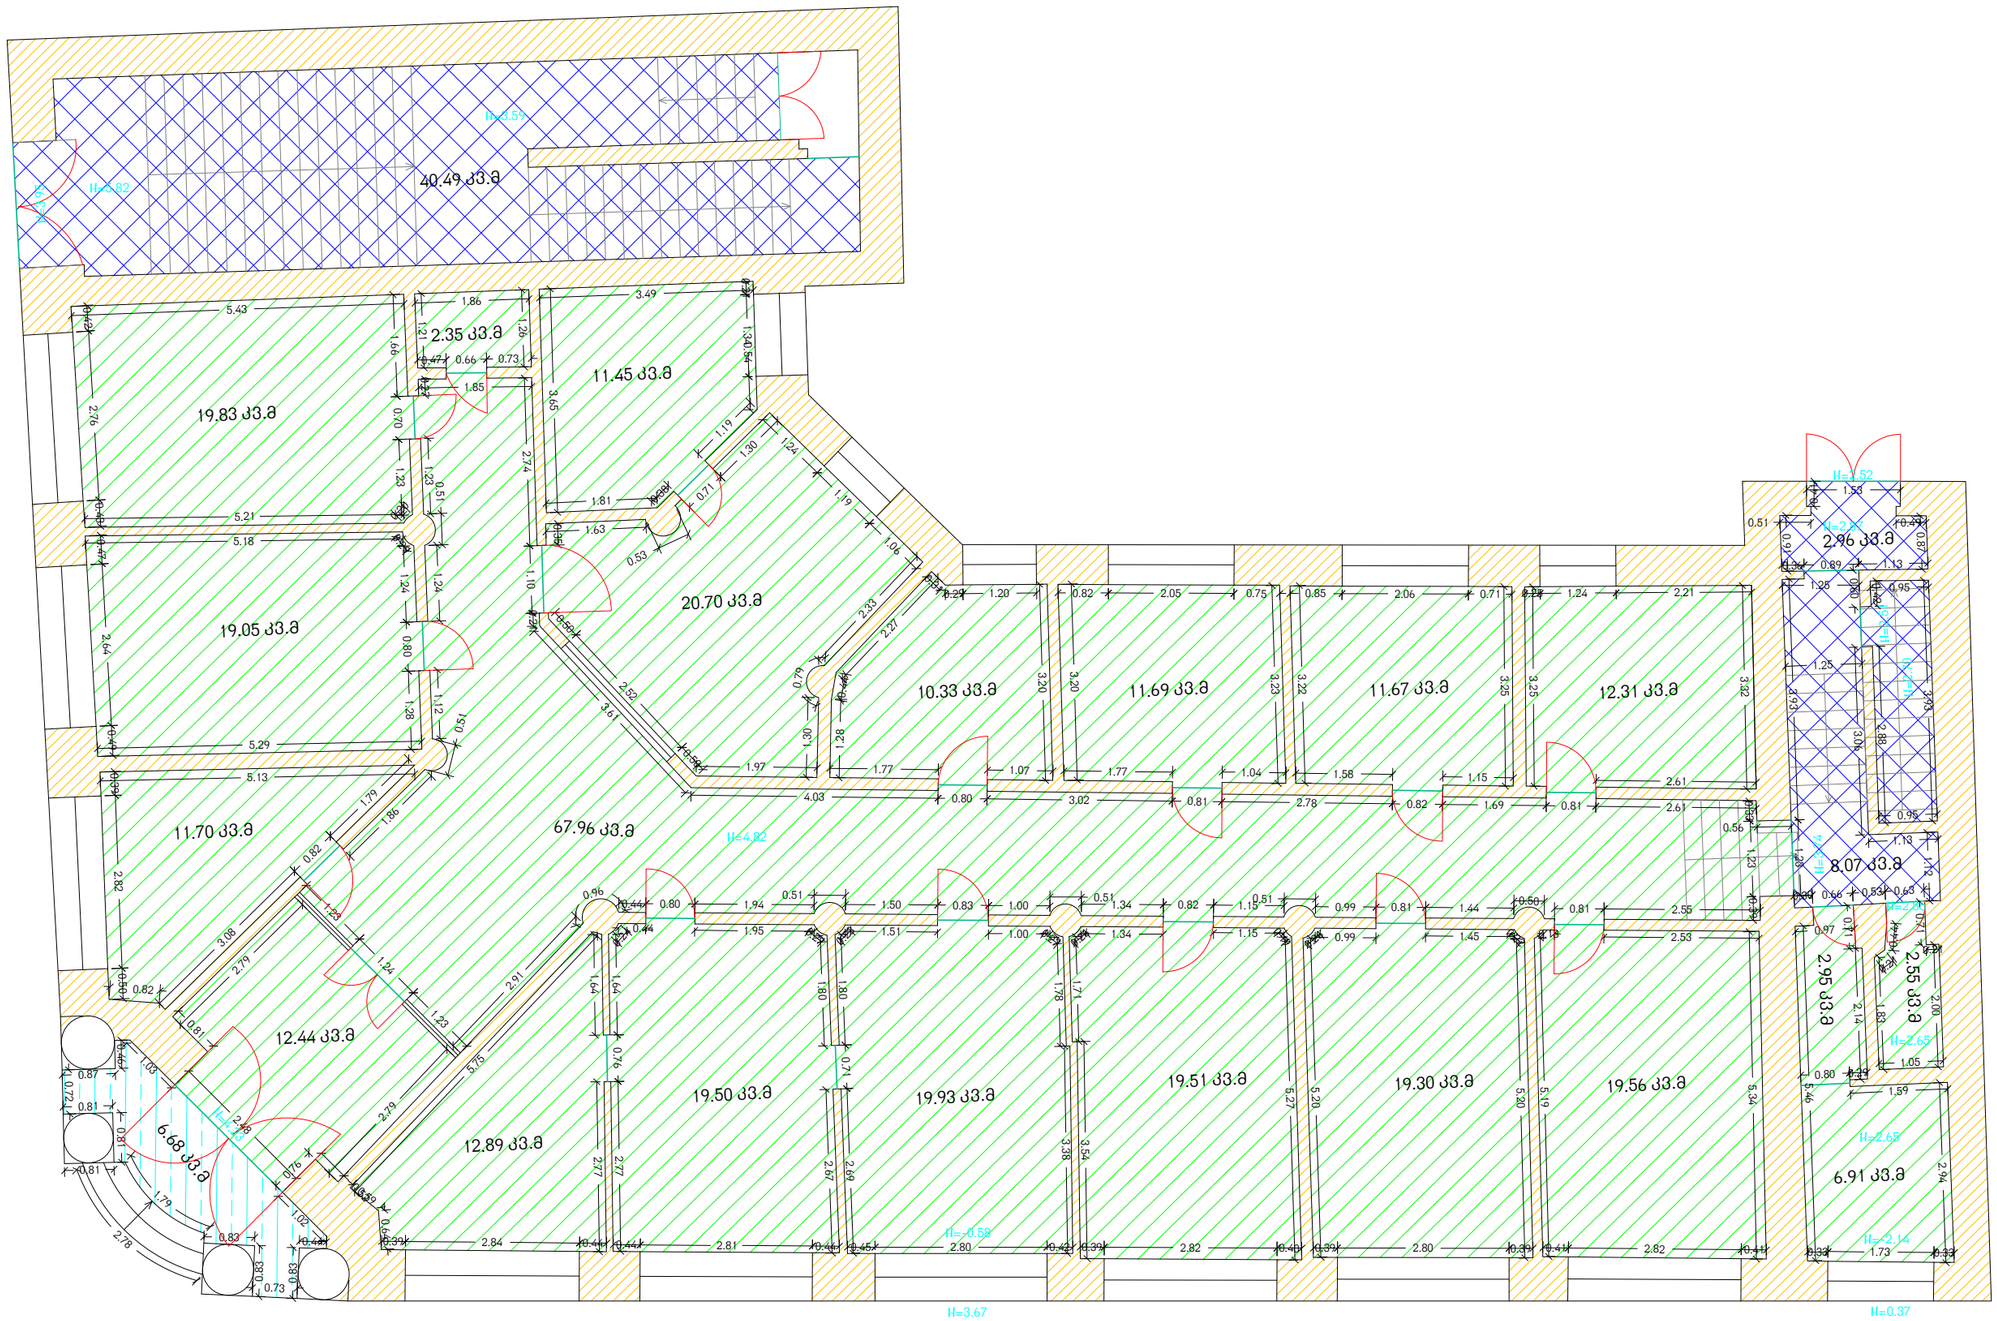


საერთო ფართობი: 391.24 კვ.მ

საპროექტო-სააზომველო ფირმა		
განყოფილების უფროსი		ვ. ენუქიანი
აზომა		ა.სოხაძე
დახაზა		ვ. ენუქიანი
მესაკუთრე		----------
შპს"ჯეოლენდ თრეველი"	Tel: 92-25-53 e-mail: info@geoland.ge www.geoland.ge	

მისამართი:
ქ. თბილისი, გამზირი თამარ მეფე №24

მ: 1:100		17.07.2014

II სართული

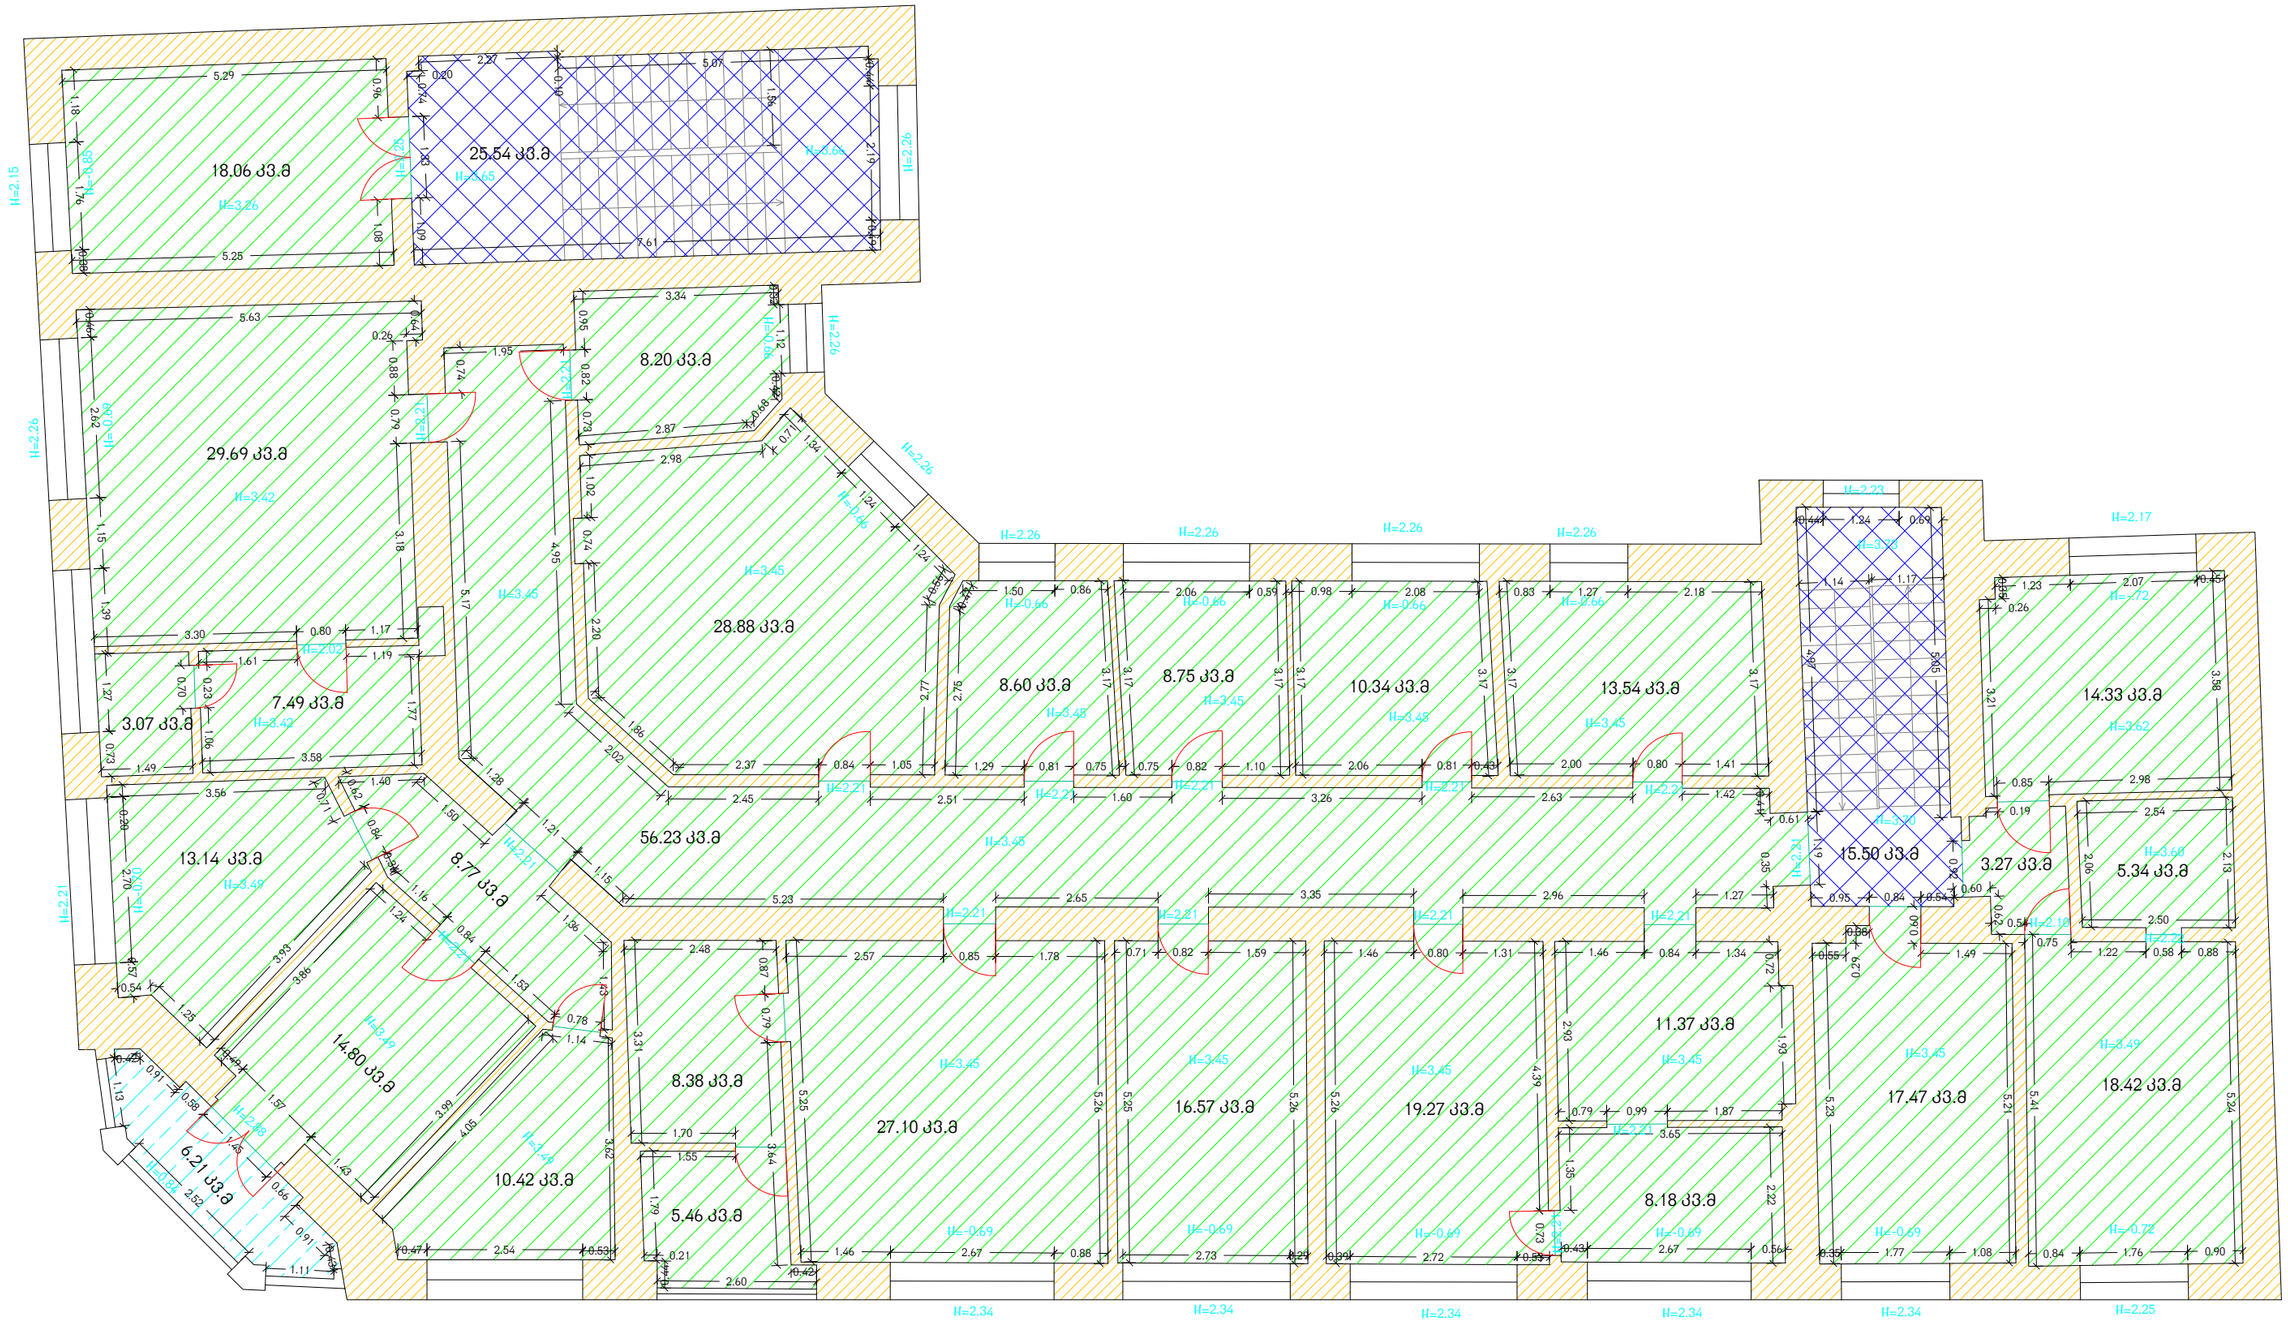

საერთო ფართობი: 442.38კ3.მ


საპროექტო-საამზომველო ფირმა		
განყოფილების უფროსი		ვ. ენუქიანი
აზომა	ა.სოხაძე	ა.სოხაძე
დახაზა		ვ. ენუქიანი
მესაკუთრე		----------

GEOLAND Travel შპს"ჯეოლენდ თრეველი"
Tel: 92-25-53 e-mail: info@geoland.ge
www.geoland.ge

მისამართი:
ქ. თბილისი, გამზირი თამარ მეფე №24

მ: 1:100 | | 17.07.2014

III სართული

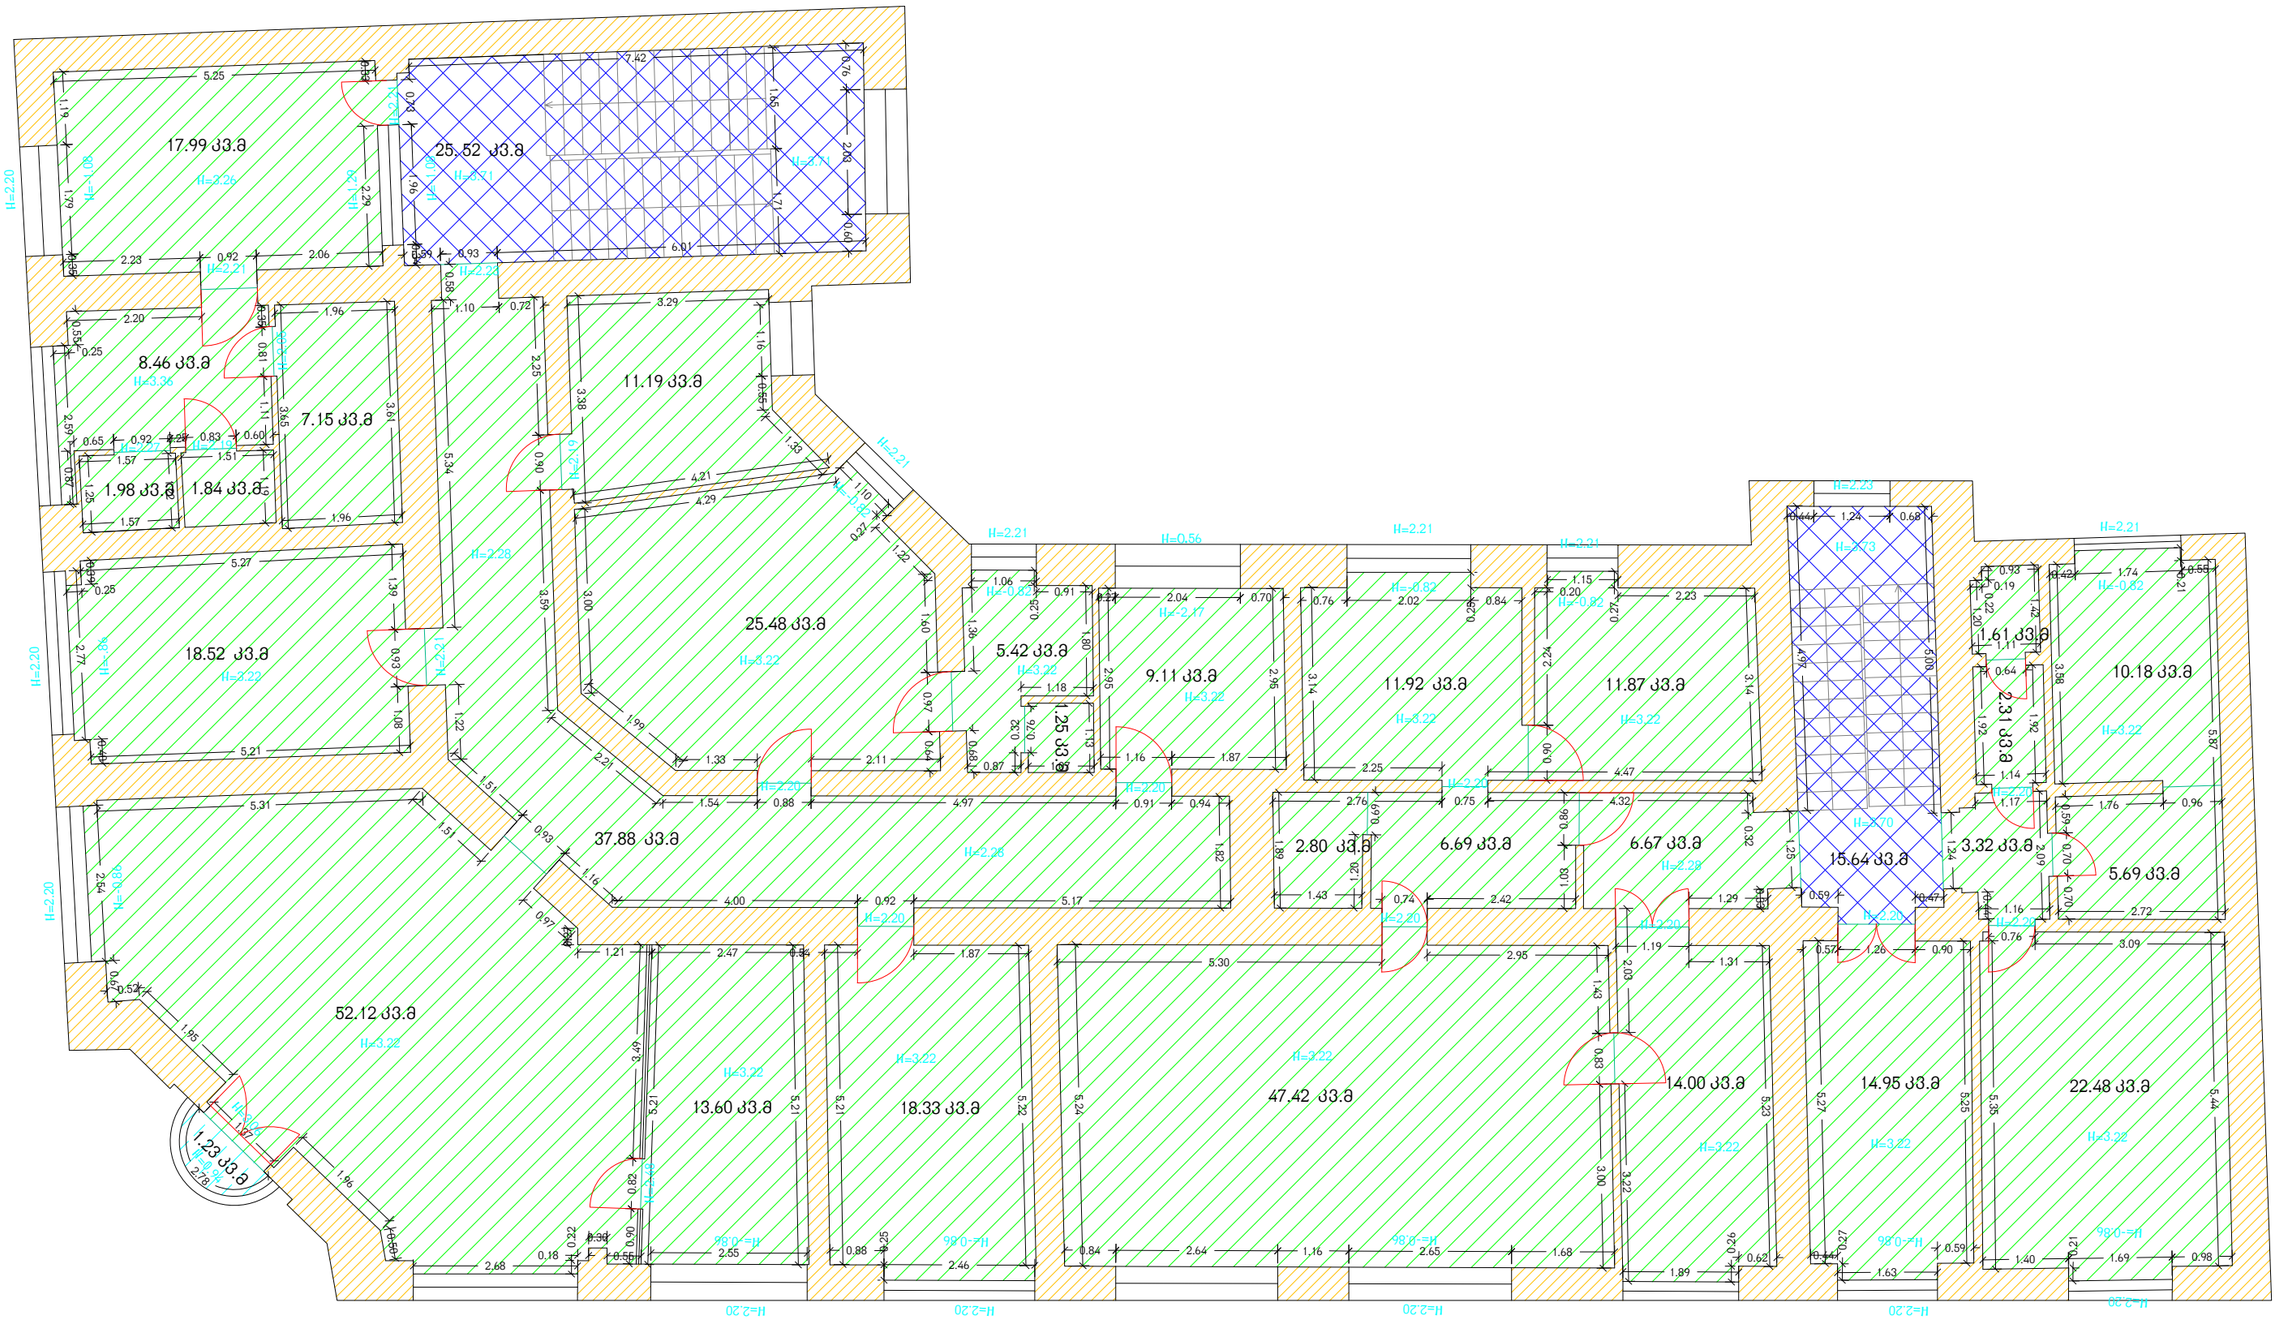

საერთო ფართობი: 431.80 კვ.მ


საპროექტო-საამზომველო ფირმა		
განყოფილების უფროსი		ვ. ენუქიანი
აზომა	ა.სოხაძე	ა.სოხაძე
დახაზა		ვ. ენუქიანი
მესაკუთრე		----------

GEOLAND Travel შპს"ჯეოლენდ თრეველი"
Tel: 92-25-53 e-mail: info@geoland.ge
www.geoland.ge

მისამართი:
ქ. თბილისი, გამზირი თამარ მეფე
№24

მ: 1:100		17.07.2014

IV სართული

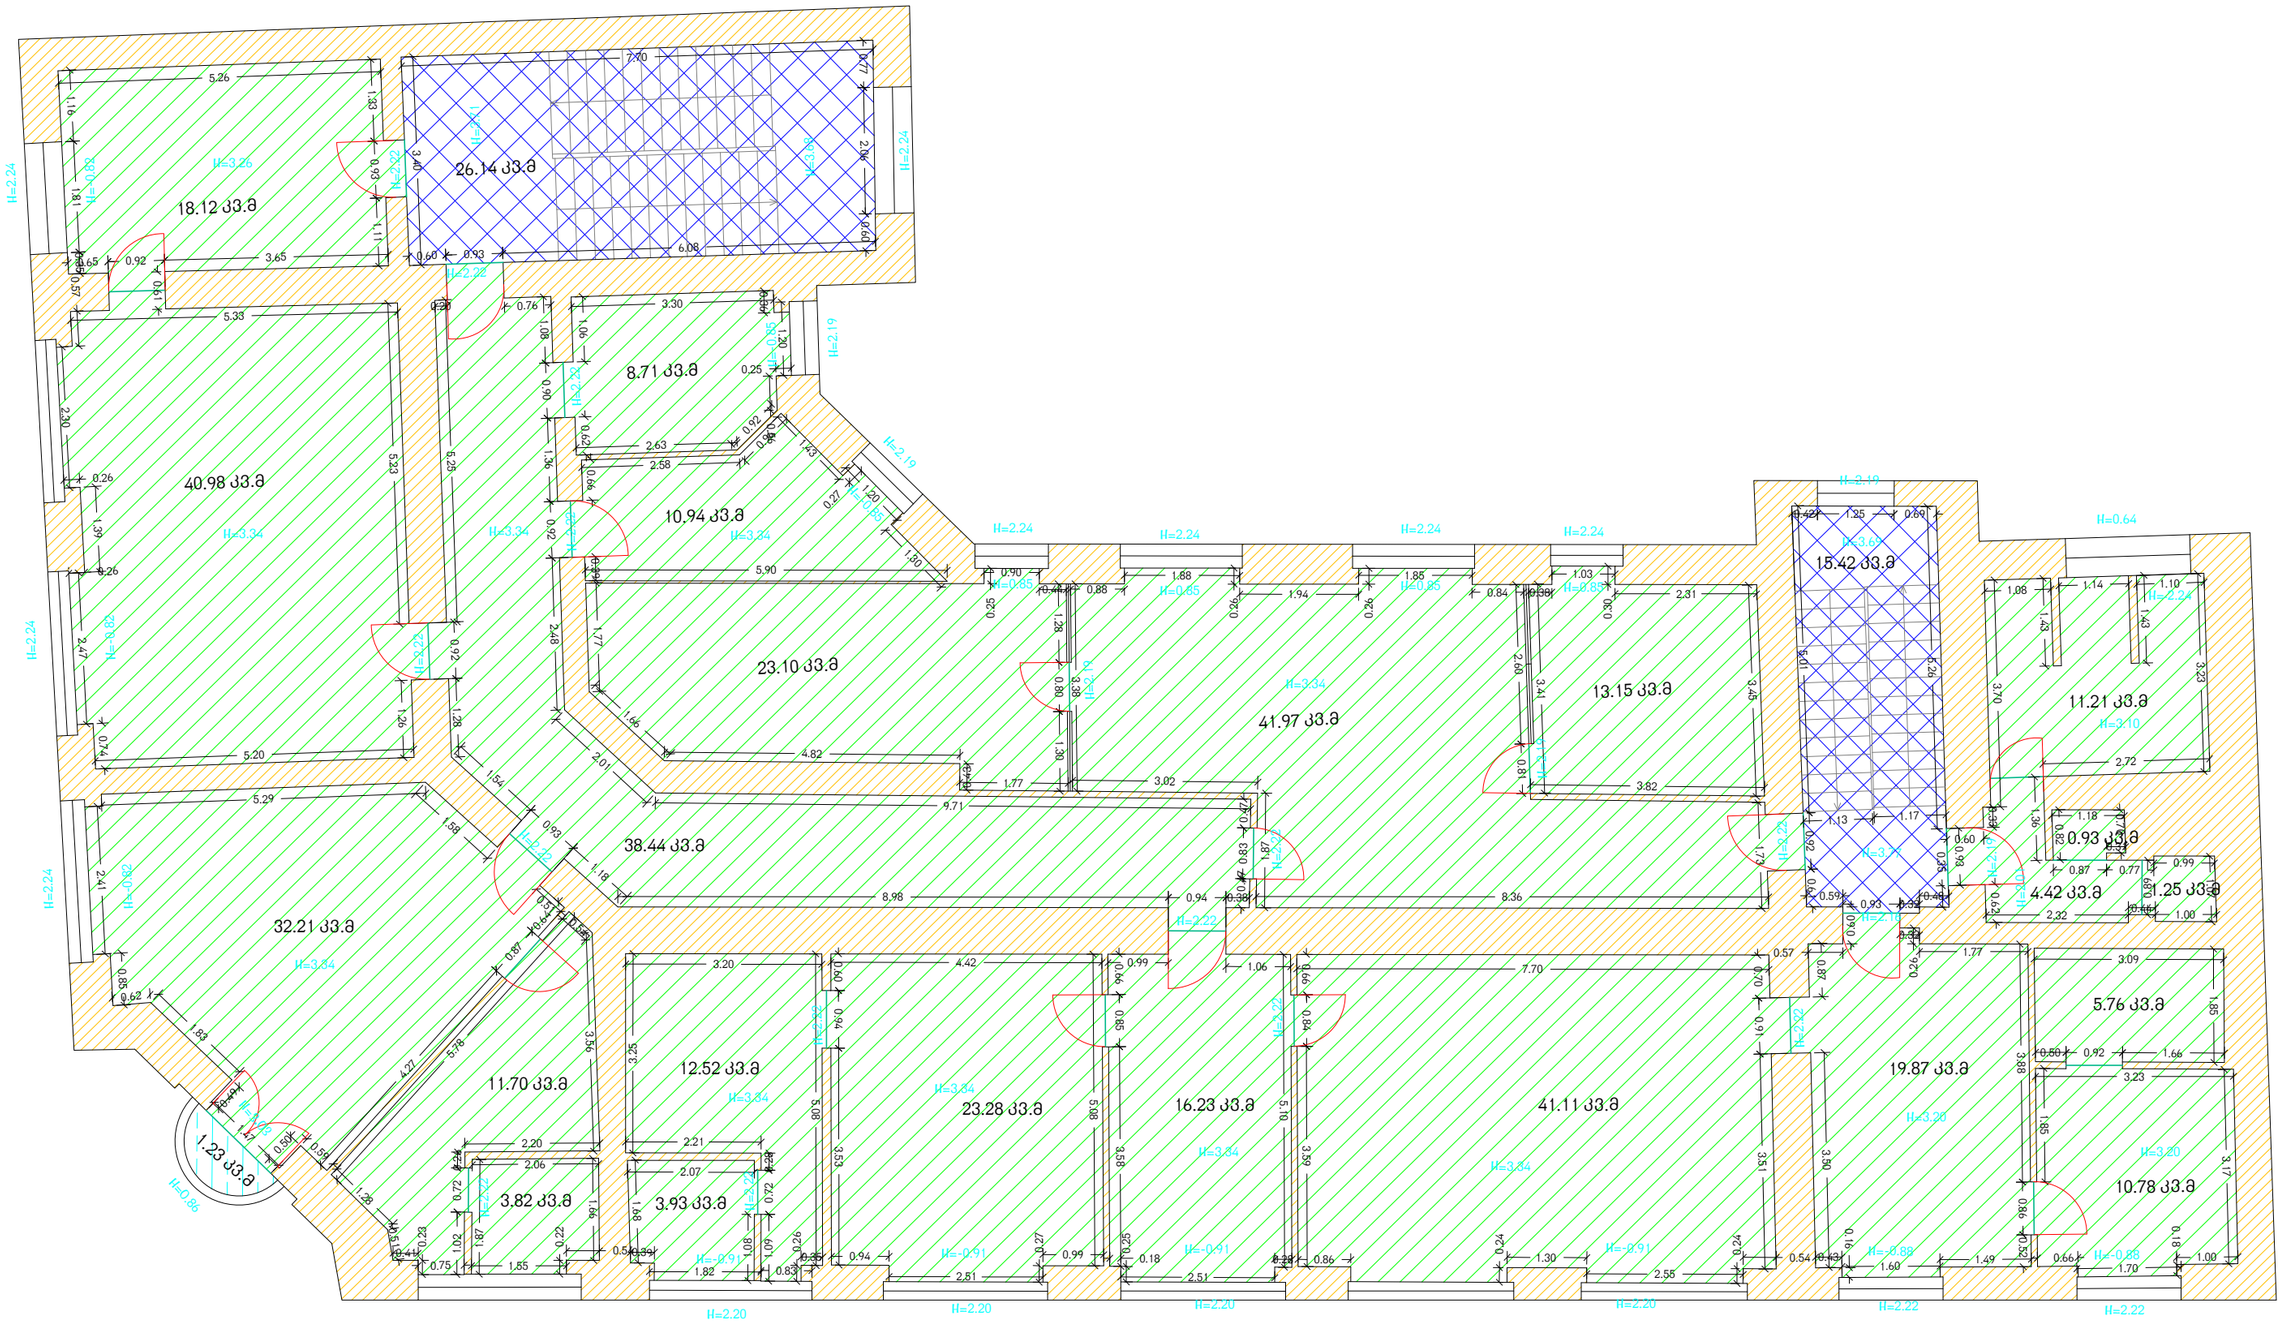

საერთო ფართობი: 437.23

საპროექტო-სააზომველო ფირმა		
განყოფილების უფროსი		ვ. ენუქიანი
აზომა	ა.სოხაძე	ა.სოხაძე
დახაზა		ვ. ენუქიანი
მესაკუთრე		----------

GEOLAND iTravel


შპს"ჯეოლენდ თრეველი"

Tel: 92-25-53 e-mail: info@geoland.ge
www.geoland.ge

მისამართი:
ქ. თბილისი, გამზირი თამარ მეფე №24

მ: 1:100		17.07.2014

V სართული

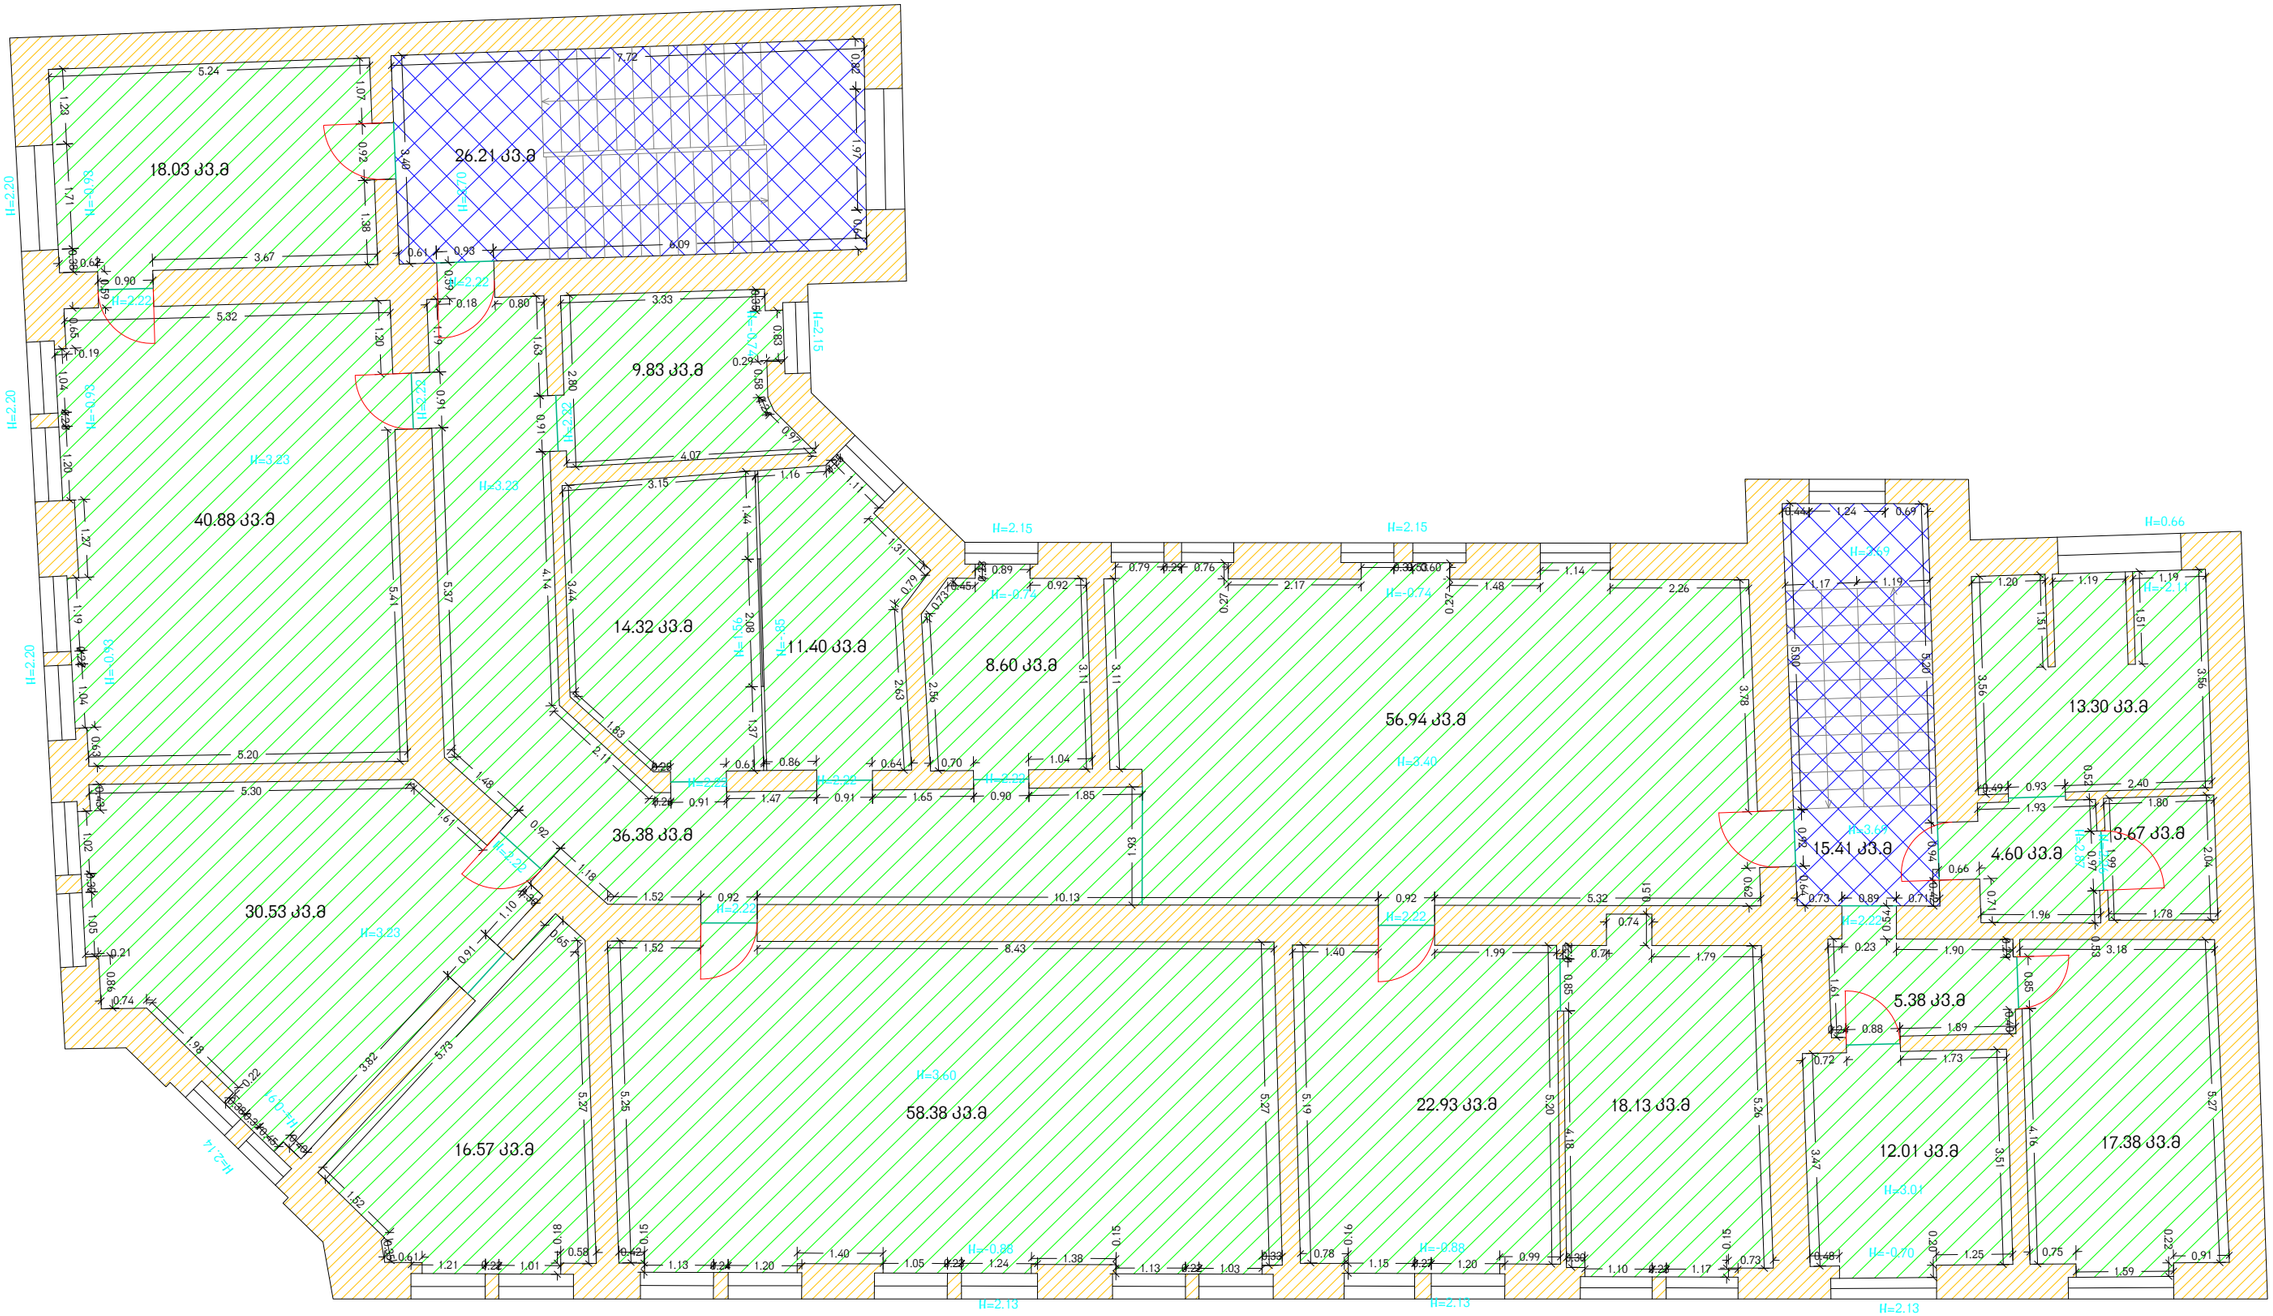

საერთო ფართობი: 440.87

საპროექტო-საამზომველო ფირმა		
განყოფილების უფროსი		ვ. ენუქიანი
აზომა	ა.სოხაძე	ა.სოხაძე
დახაზა		ვ. ენუქიანი
მესაკუთრე		----------


შპს"ჯეოლენდ თრეველი"

Tel: 92-25-53 e-mail: info@geoland.ge
www.geoland.ge

მისამართი:
ქ. თბილისი, გამზირი თამარ მეფე №24


მ: 1:100 | 17.07.2014

სახურავის გეგმა ანაზომი

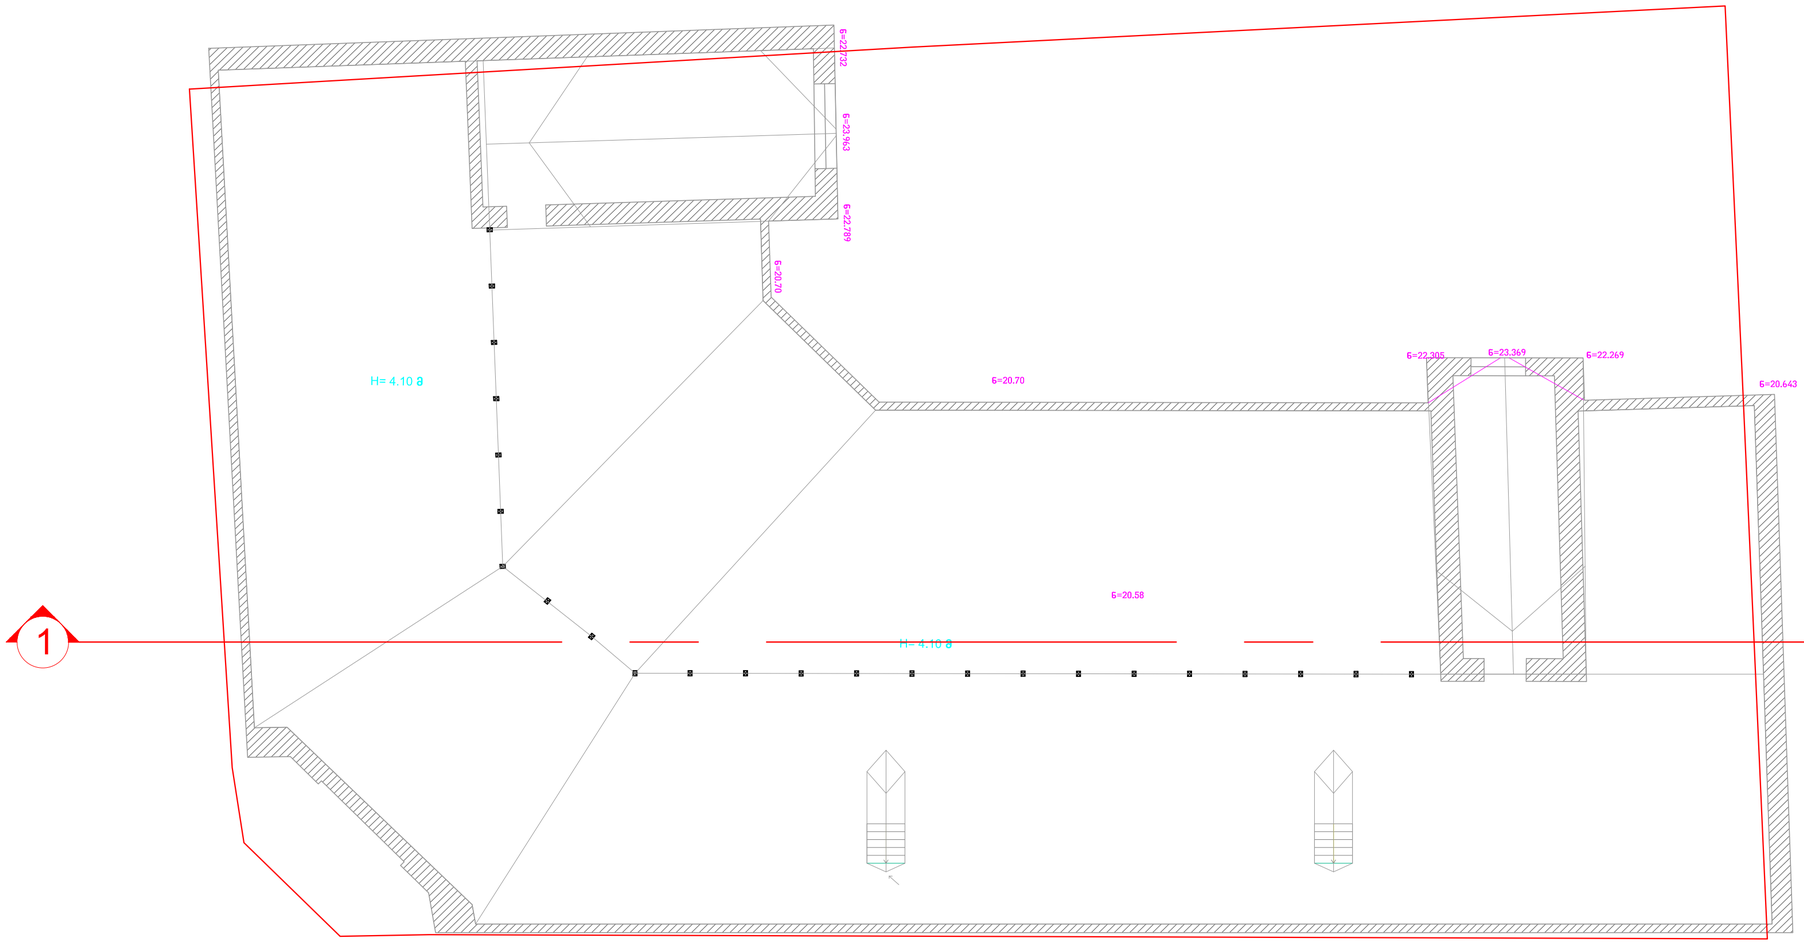

საპროექტო-საამზომველო ფირმა			მისამართი:
განყოფილების უფროსი		ვ. ენუქიანი	ქ. თბილისი, გამზირი თამარ მეფე №24
აზომა		ა.სოხაძე	
დახაზა		ვ. ენუქიანი	
მესაკუთრე		----------	
..\..\GEOLAND TRAVEL.jpg	შპს"ჯეოლენდ თრეველი" Tel: 92-25-53 e-mail: info@geoland.ge www.geoland.ge		მ: 1:100 / 17.07.2014

I სართული

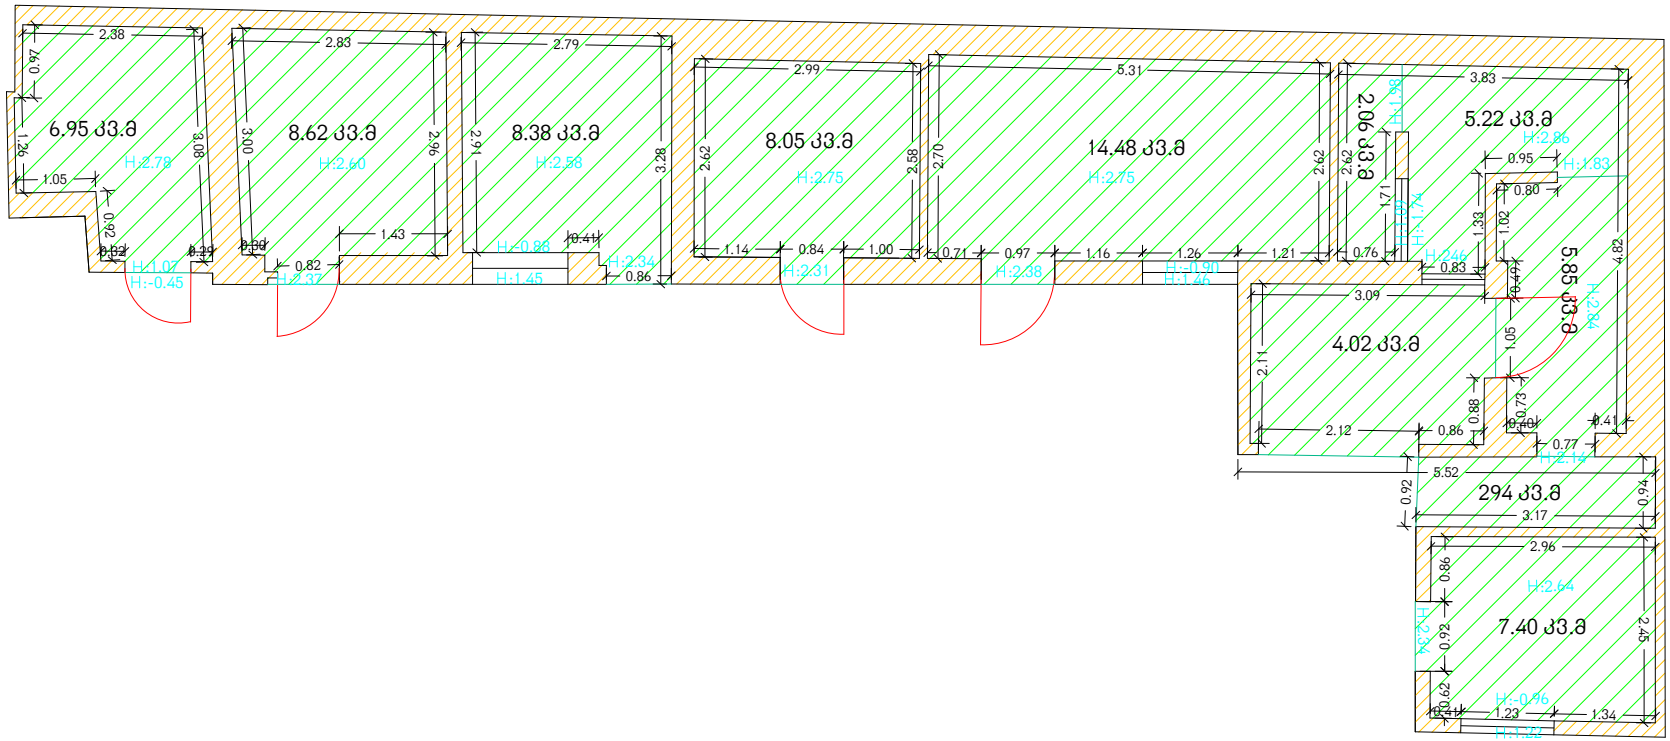

საპროექტო-საამზომველო ფირმა		
განყოფილების უფროსი		ვ. ენუქიანი
აზომა	ა.სოხაძე	ა.სოხაძე
დახაზა	ა.სოხაძე	ა.სოხაძე
მესაკუთრე		----------

შპს"ჯეოლენდ თრეველი"


Tel: 92-25-53 e-mail: info@geoland.ge
www.geoland.ge

მისამართი:
ქ. თბილისი, გამზირი თამარ მეფე
№24

მ: 1:100		22.07.2014

საერთო ფართობი: 77.26 კვ.მ

II სართული

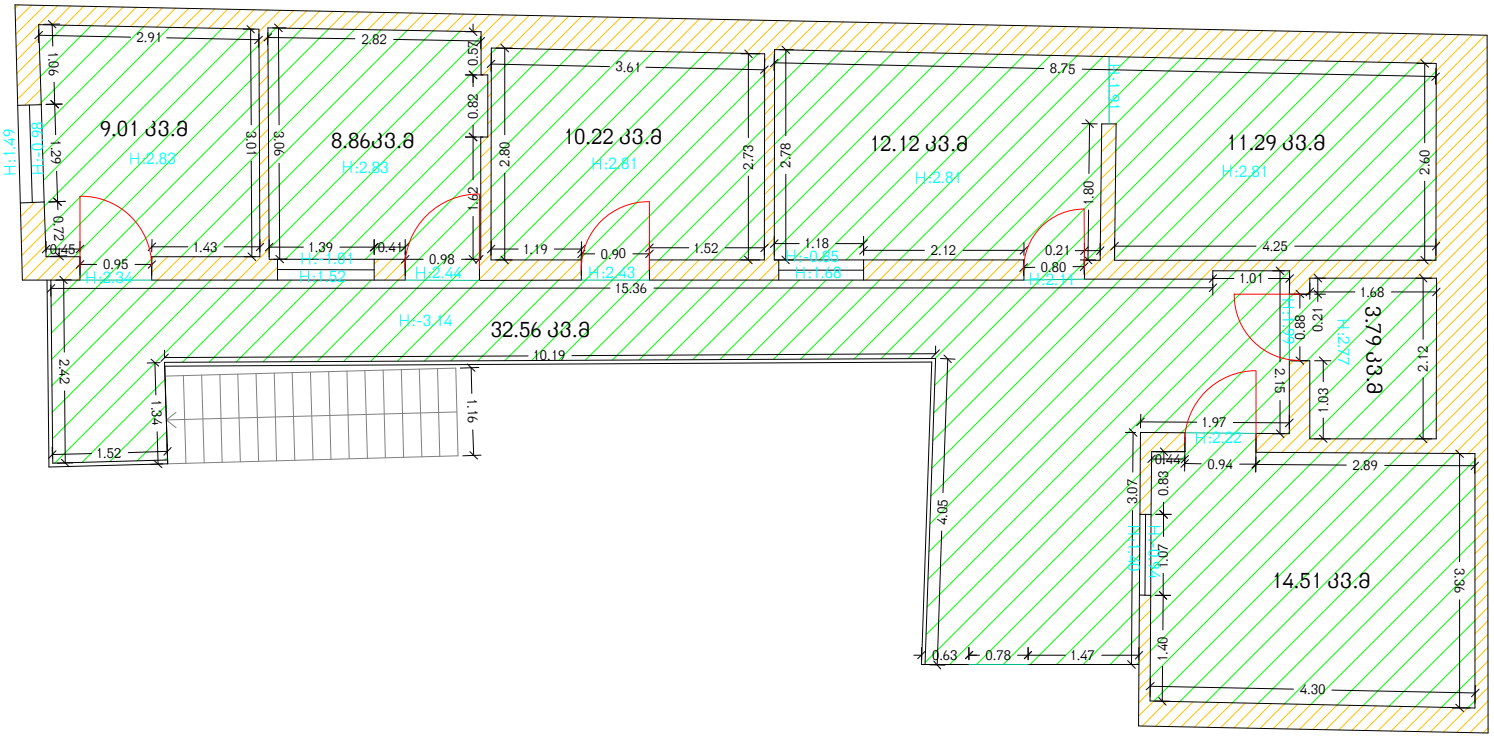

საპროექტო-საამზომველო ფირმა		
განყოფილების უფროსი		ვ. ენუქიანი
აზომა	ა.სოხაძე	ა.სოხაძე
დახაზა	ა.სოხაძე	ა.სოხაძე
მესაკუთრე		----------

შპს"ჯეოლენდ თრეველი"

Tel: 92-25-53 e-mail: info@geoland.ge
www.geoland.ge


მისამართი:
ქ. თბილისი, გამზირი თამარ მეფე
№24

მ: 1:100		22.07.2014

საერთო ფართობი: 102.38 კვ.მ


პირველი სართულის განაშენიანების ფართი K1 = 661 m2 = 0.9

არსებული

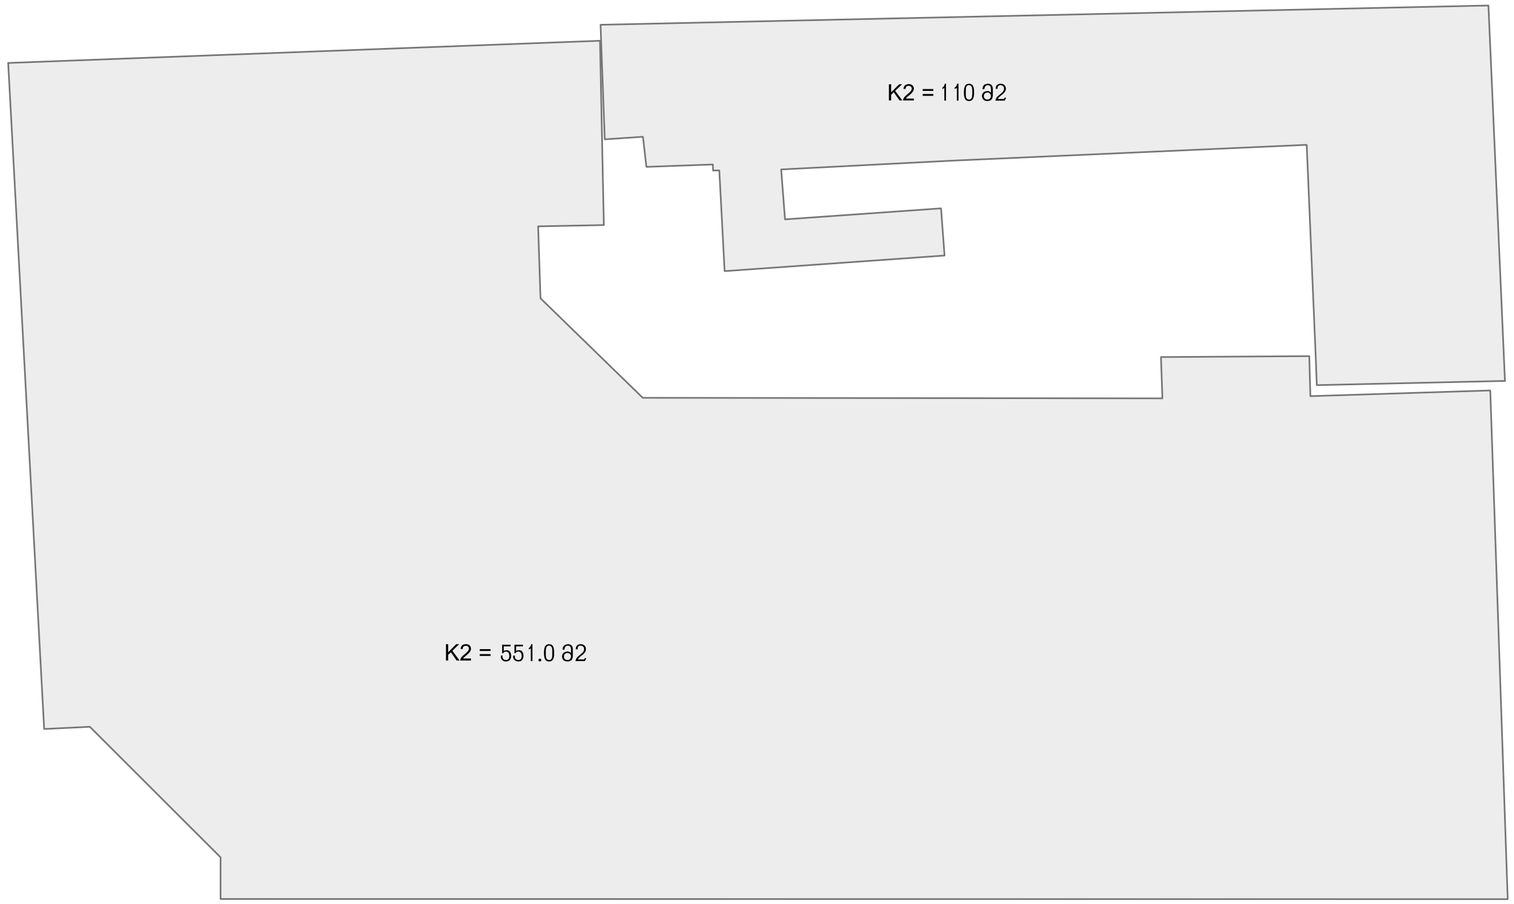


მეორე სართულის კროკი

არსებული

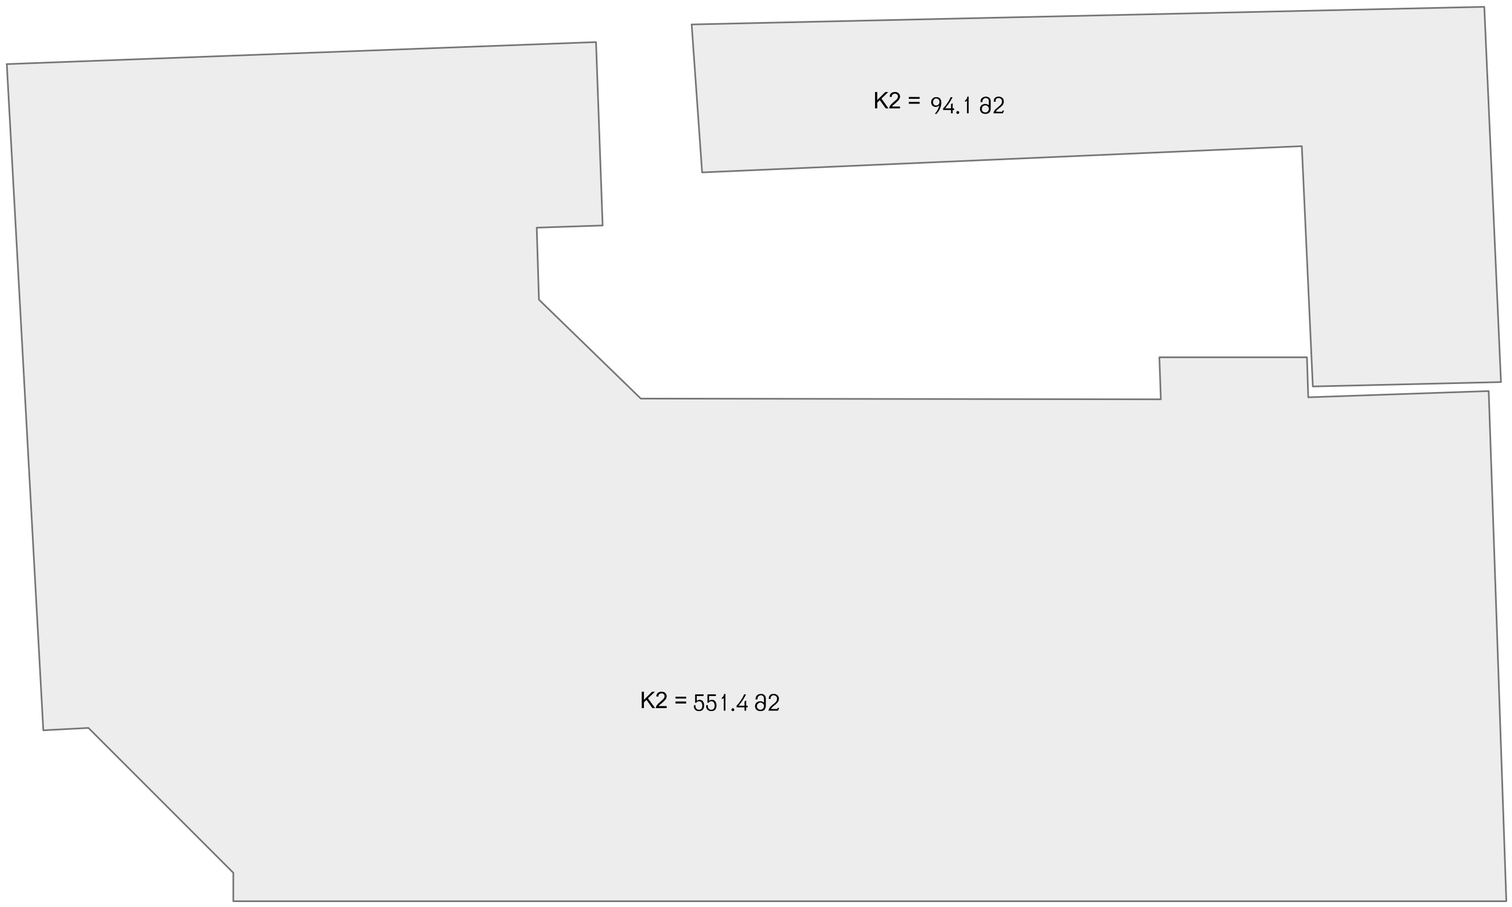


მასამე სართულის კროკი

არსებული

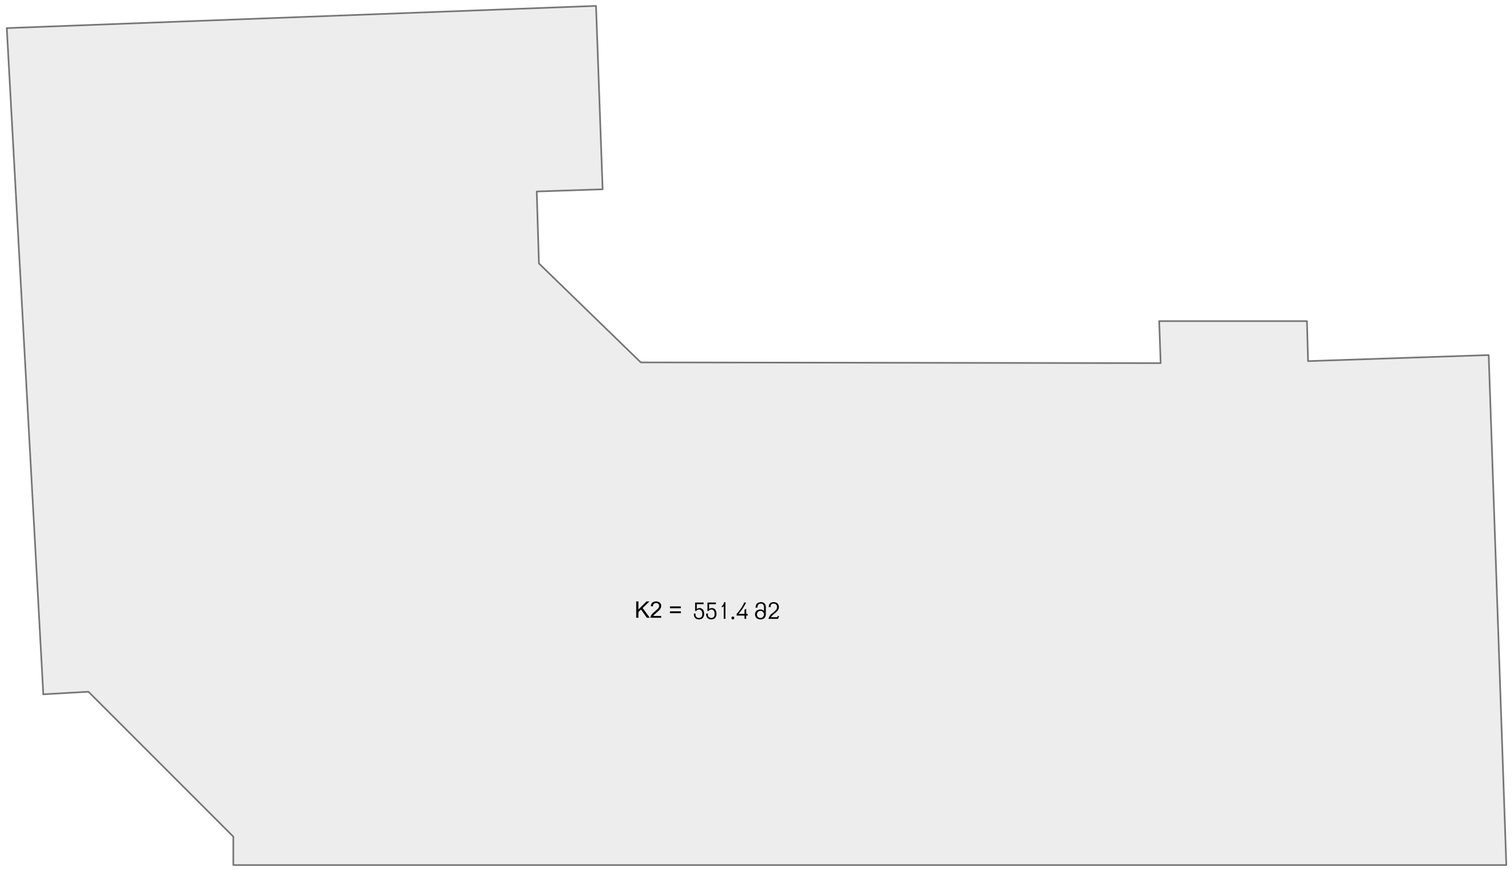


მეოთხე სართულის კროკი

არსებული

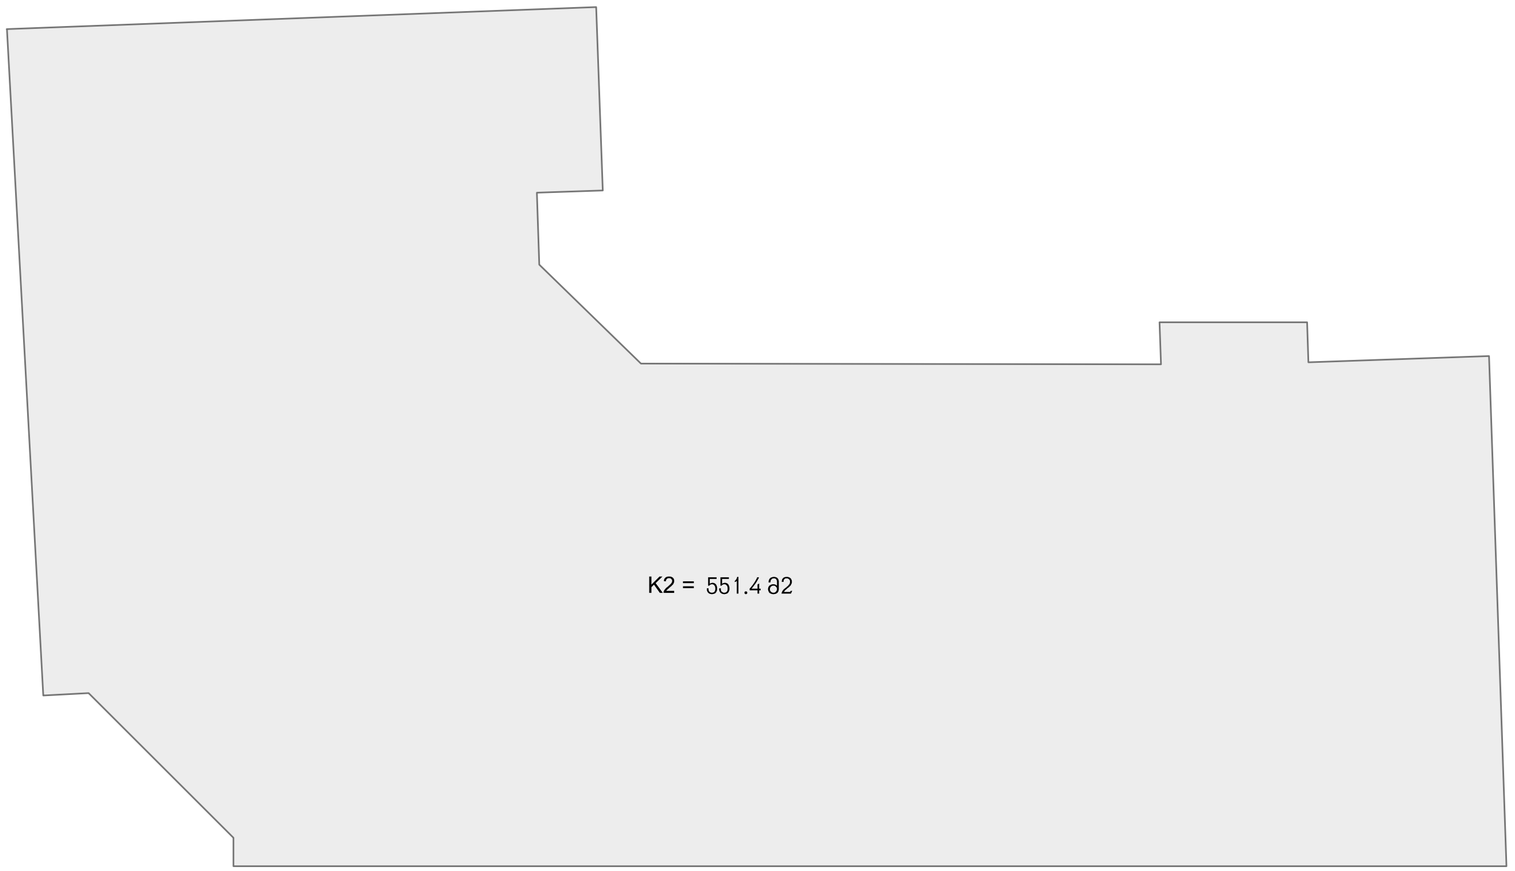


მეხუთე სართულის კროკი

არსებული

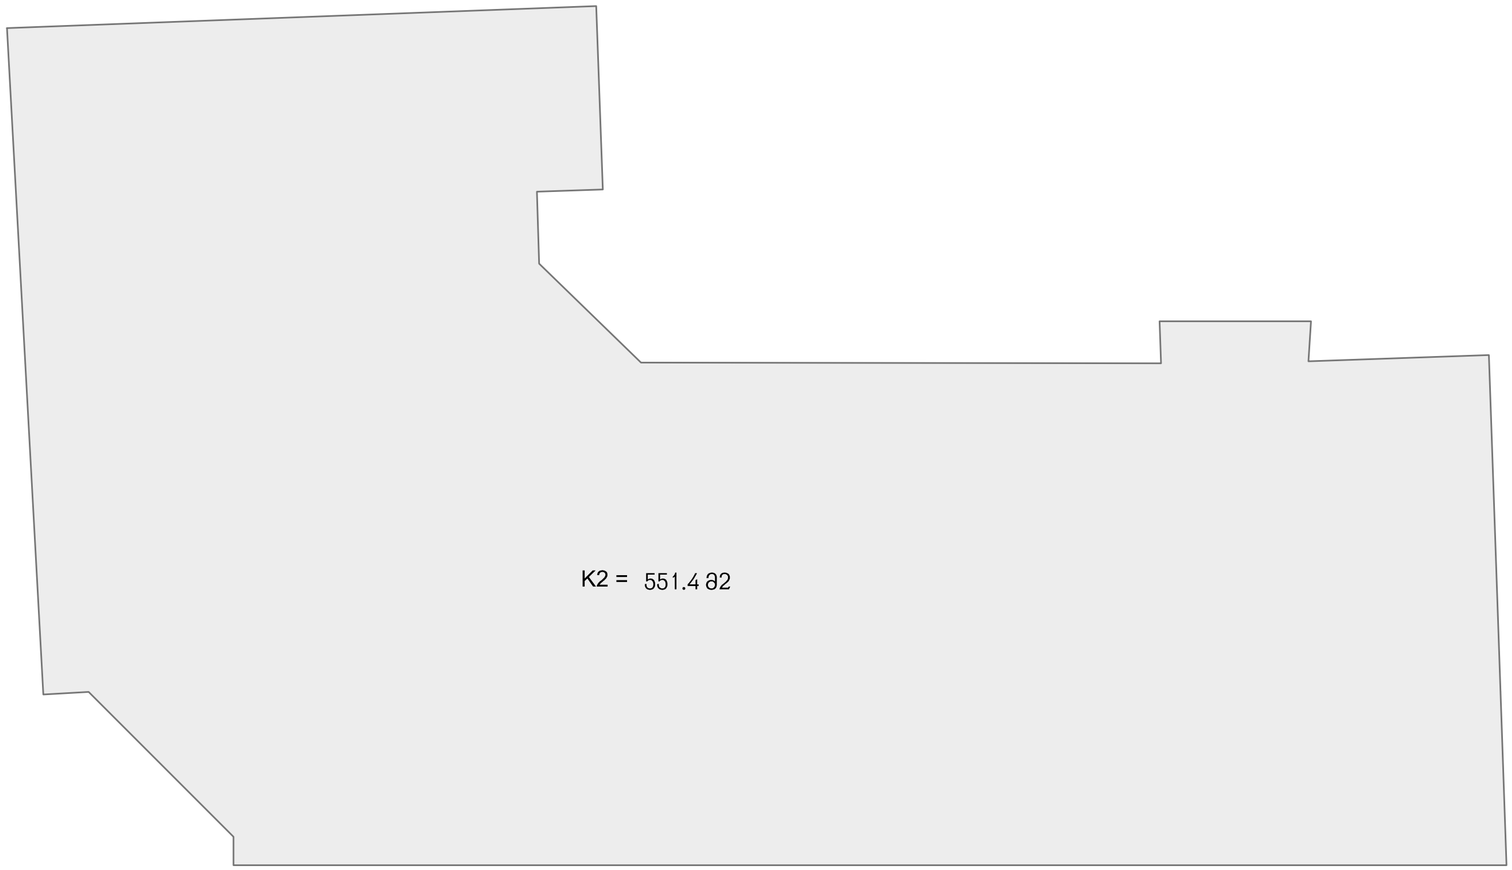

სარდაფის სართულის საპროექტო გეგმა

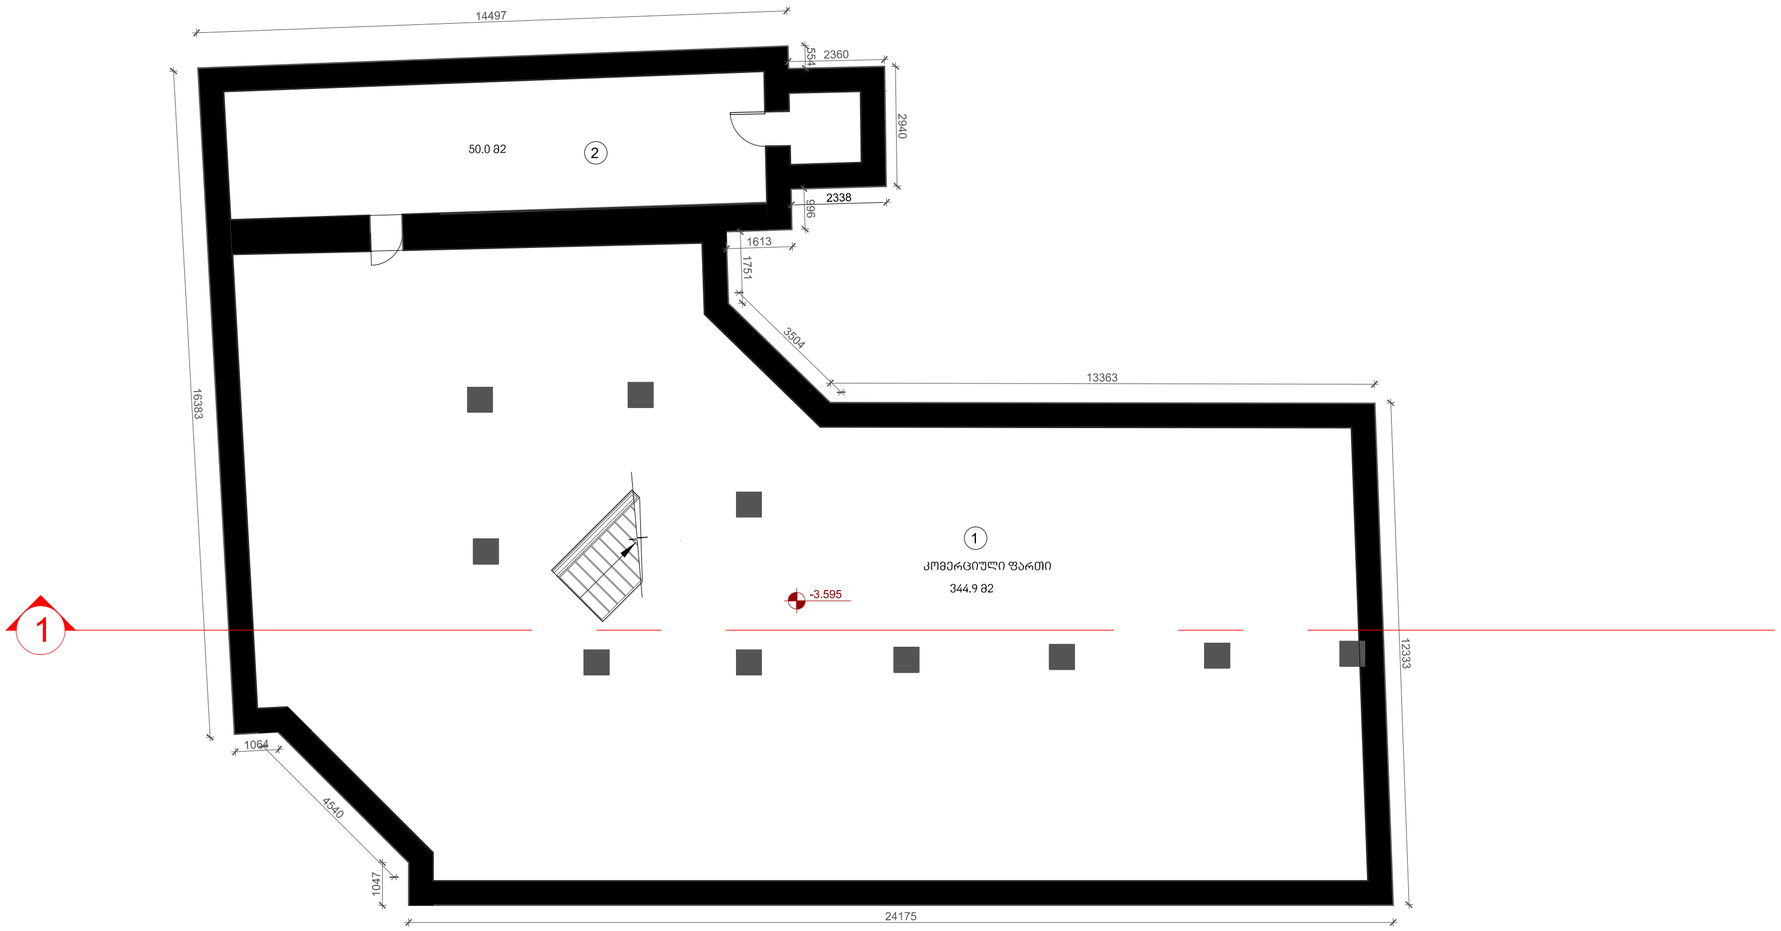

ქ.თბილისი. თამარ-მეფის გამზირი № 24

საზოგადოებრივი (საოფისე,კომერციული) შენობა

ექსპლიკაცია

1. კომერციული ფართი
2. კობის უჯრედი

დამკვეთი:

ხმალაძე არქიტექტორები

თბილისი
უზნაძის 91ა
E-mail: Giorgi@Khmaladze.ge


პრ. ავტორი თ.გოგოლაძე
დახაზა თ.გოგოლაძე
შეამოწმა დ.ჯოგაძე

სარდაფის სართულის საპროექტო გეგმა

Format A2
Scale 1 : 100
01/08/2014

A01

პირველი სართულის საპროექტო გეგმა

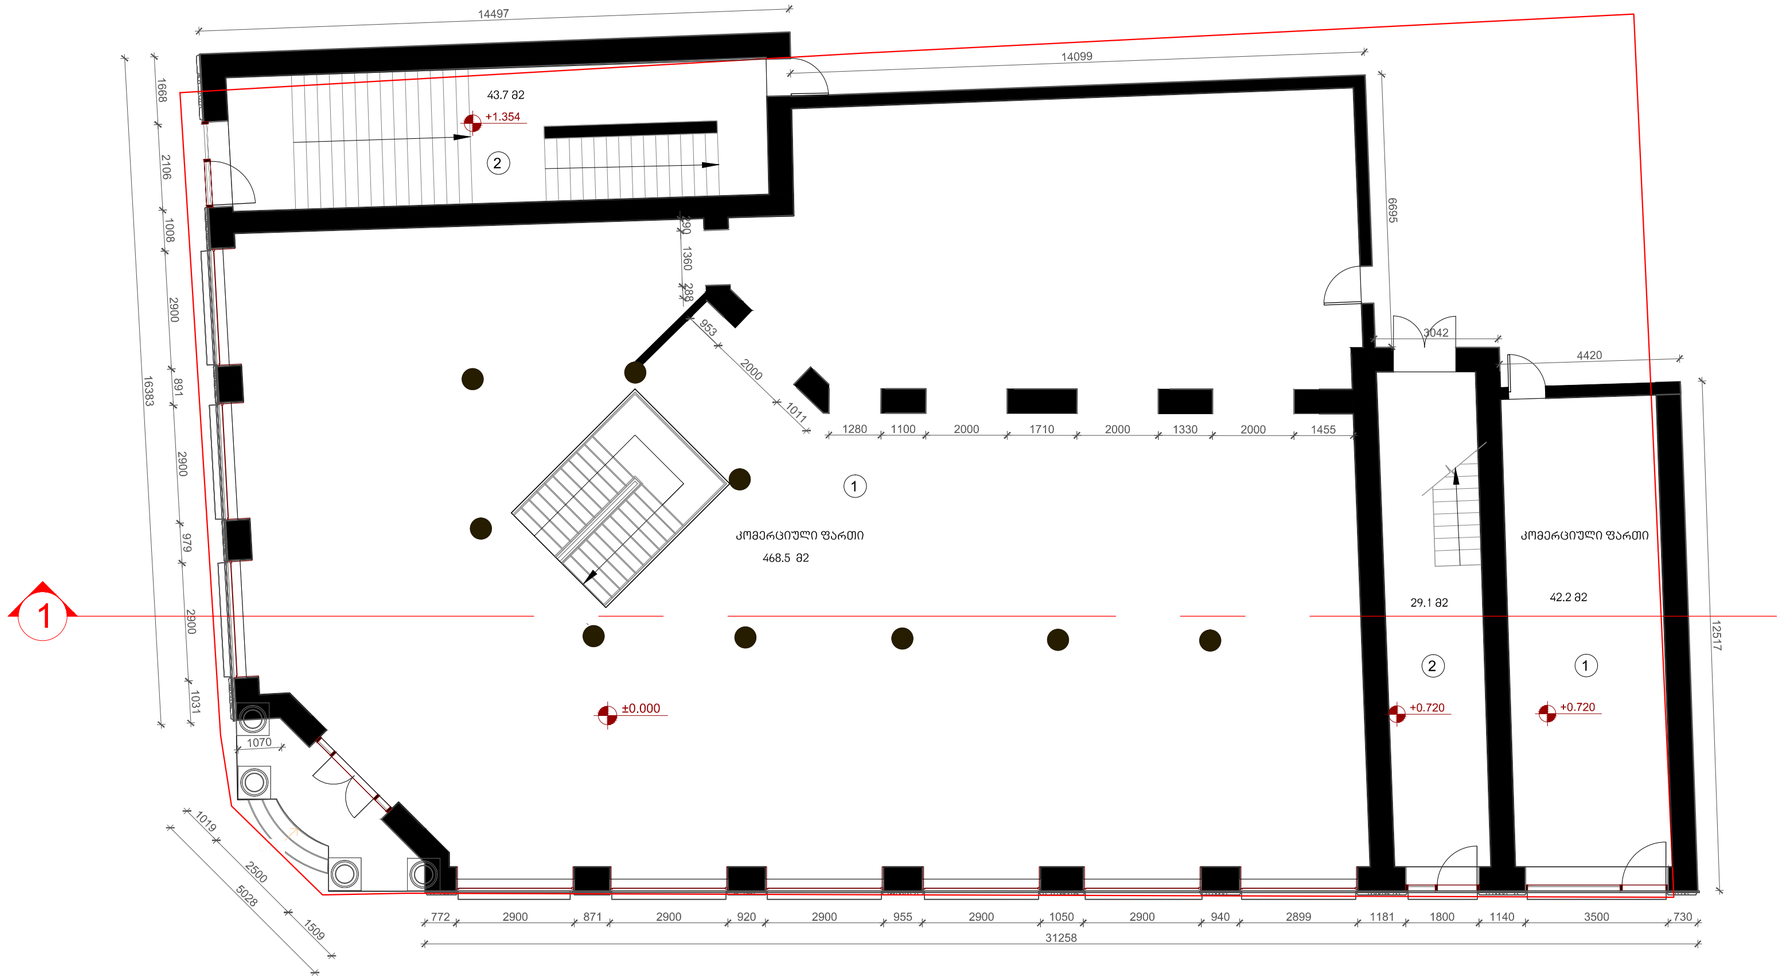

ქ.თბილისი. თამარ-მეფის გამზირი № 24

საზოგადოებრივი (საოფისე,კომერციული) შენობა

ექსპლიკაცია

დამკვეთი:

ხმალაძე არქიტექტორები

თბილისი
უზნაძის 91ა
E-mail: Giorgi@Khmaladze.ge

პრ. ავტორი	თ.გოგოლაძე
დახაზა	თ.გოგოლაძე
შეამოწმა	დ.ჯოგაძე

პირველი სართულის საპროექტო გეგმა

Format A2
Scale 1 : 100
01/08/2014

A02

მეორე სართულის საპროექტო გეგმა



1

ქ.თბილისი. თამარ-მეფის გამზირი № 24

საზოგადოებრივი (საოფისე,კომერციული) შენობა

ექსპლიკაცია

დამკვეთი:

ხმალაძე არქიტექტორები

თბილისი
უზნაძის 91ა
E-mail: Giorgi@Khmaladze.ge


პრ. ავტორი თ.გოგოლაძე
დახაზა თ.გოგოლაძე
შეამოწმა დ.ჯოჯაძე

მეორე სართულის საპროექტო გეგმა

Format A2
Scale 1 : 100
01/08/2014

A03

მასამე სართულის საპროექტო გეგმა

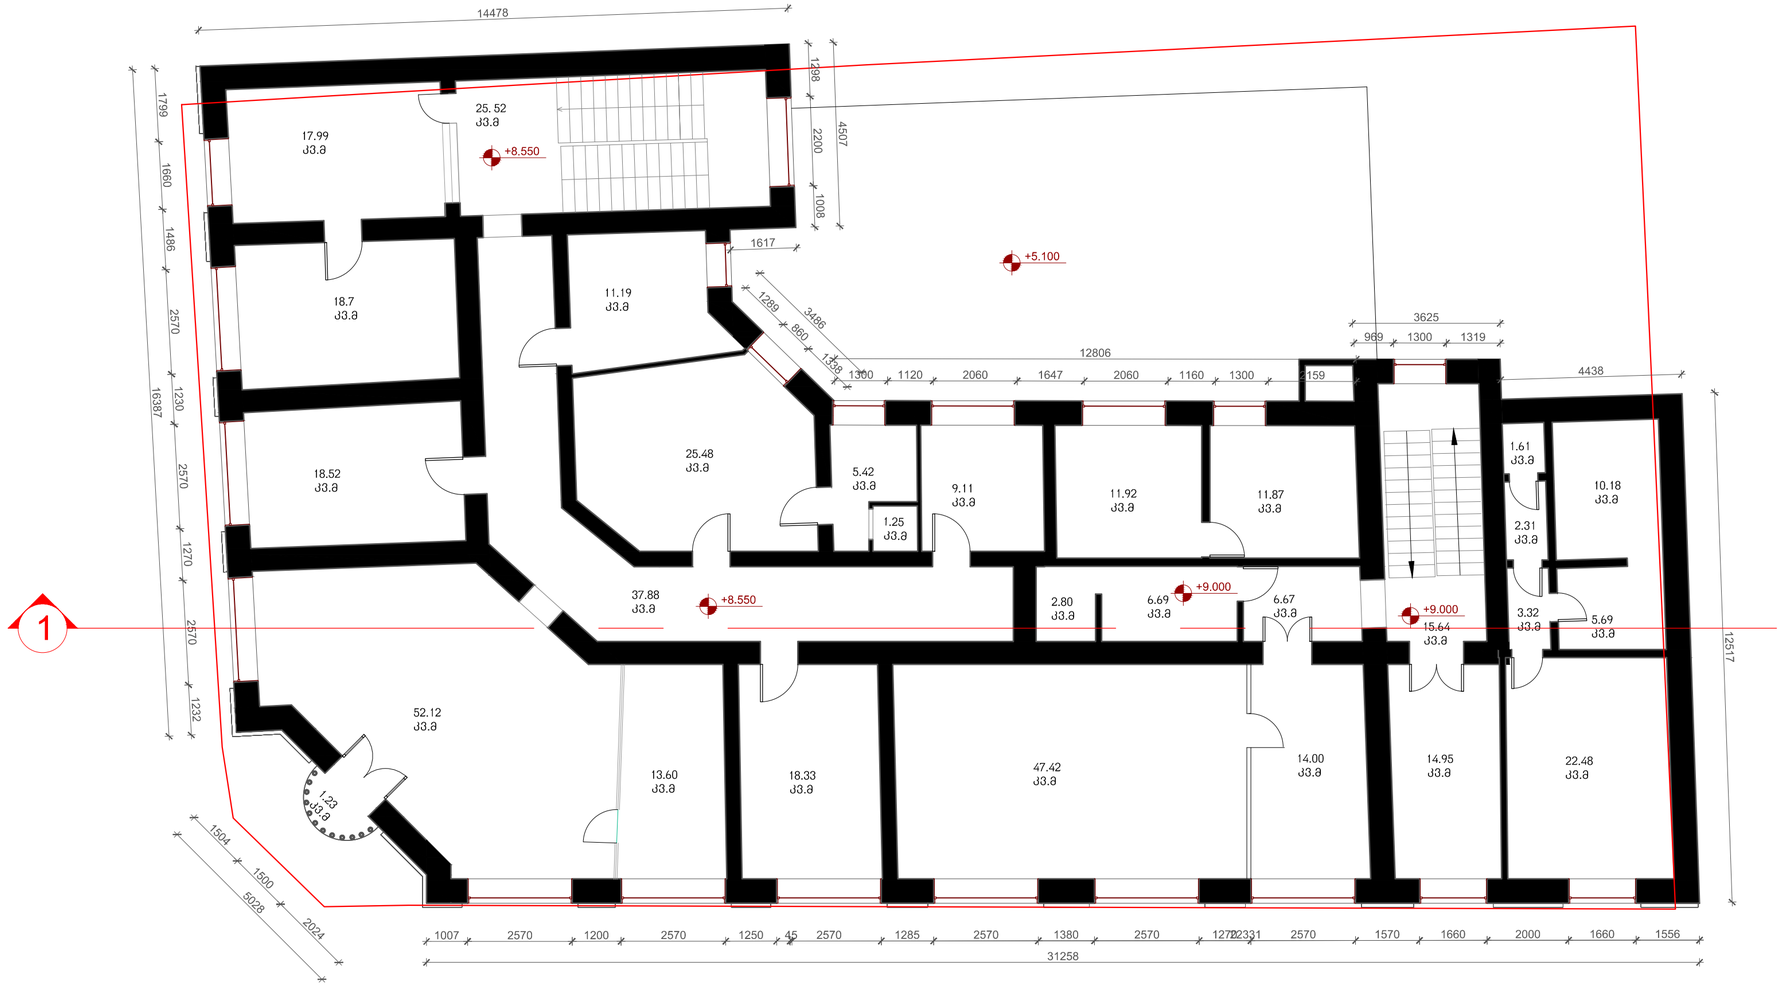

ქ.თბილისი. თამარ-მეფის
გამზირი № 24

საზოგადოებრივი
(საოფისე,კომერციული)
შენობა

ექსპლიკაცია

დამკვეთი:

ხმალაძე
არქიტექტორები

თბილისი
უზნაძის 91ა
E-mail: Giorgi@Khmaladze.ge


პრ. ავტორი	თ.გოგოლაძე
დახაზა	თ.გოგოლაძე
შეამოწმა	დ.ჯოგაძე

მესამე სართულის
საპროექტო გეგმა

Format A2
Scale 1 : 100
01/08/2014

A04

მეოთხე სართულის საპროექტო გეგმა

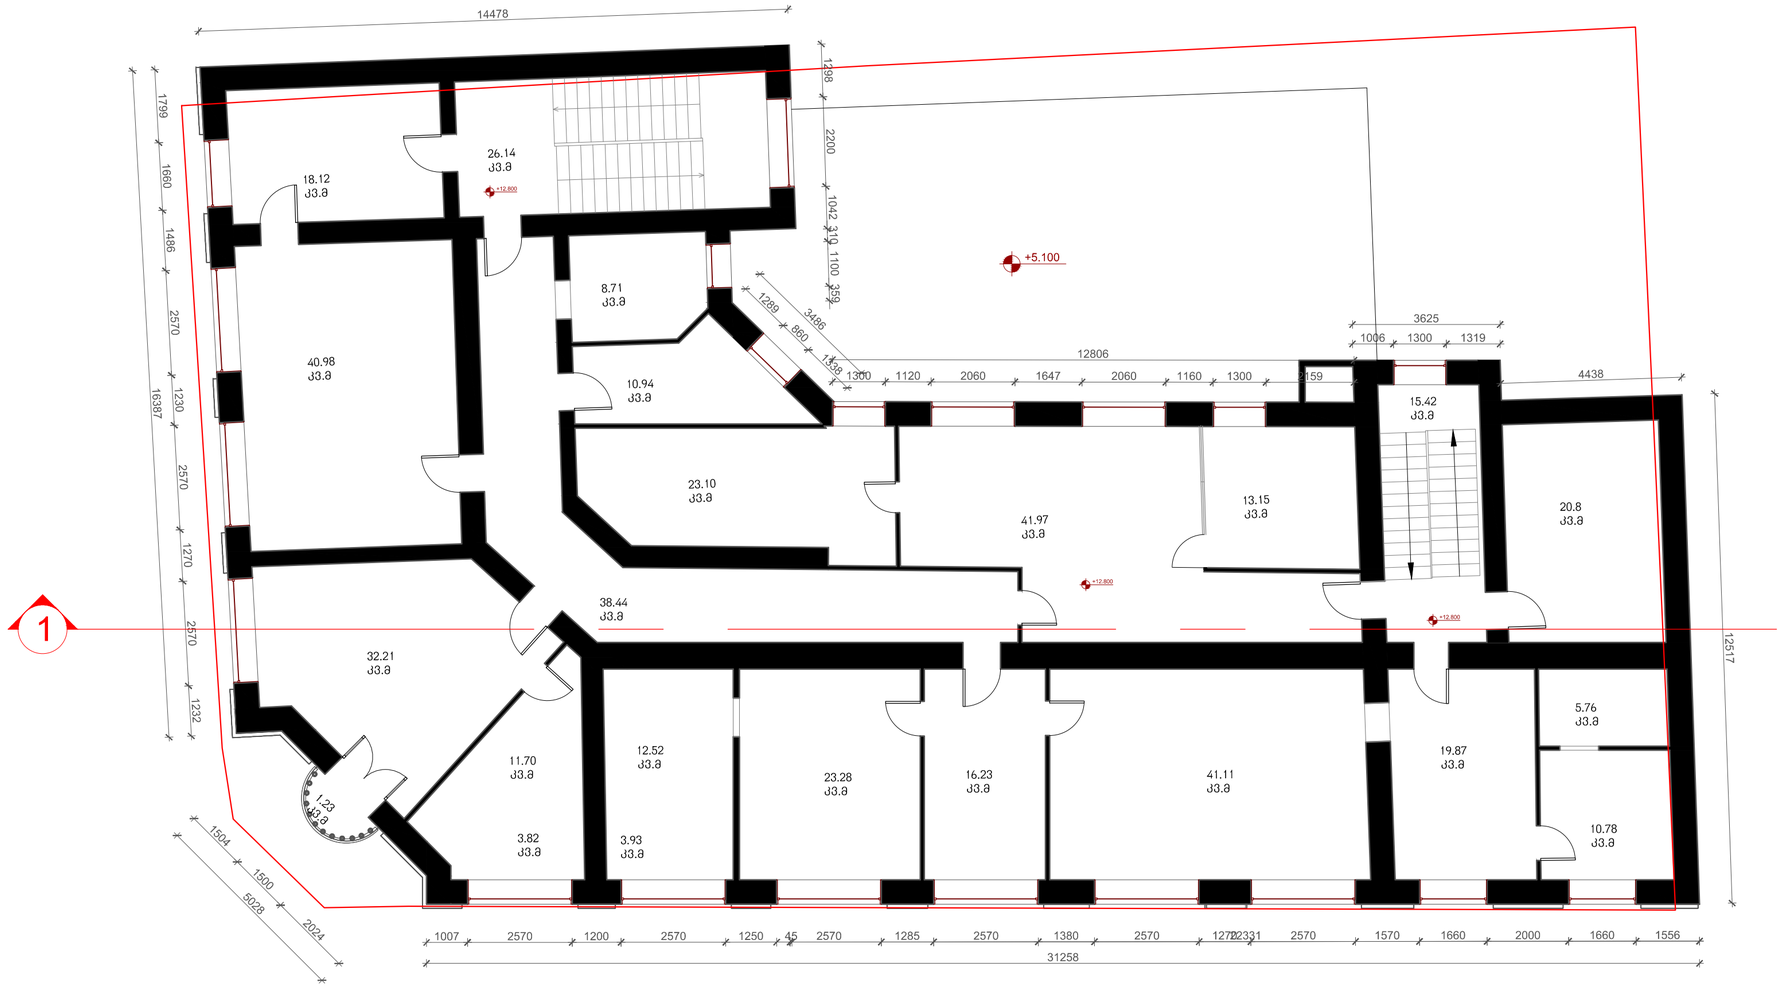

ქ.თბილისი. თამარ-მეფის
გამზირი № 24

საზოგადოებრივი
(საოფისე,კომერციული)
შენობა

ექსპლიკაცია

დამკვეთი:

ხმალაძე
არქიტექტორები

თბილისი
უზნაძის 91ა
E-mail: Giorgi@Khmaladze.ge


პრ. ავტორი	თ.გოგოლაძე	
დახაზა	თ.გოგოლაძე	
შეამოწმა	დ.ჯობაძე	

მეოთხე სართულის
საპროექტო გეგმა

Format A2
Scale 1 : 100
01/08/2014

A05

მეხუთე სართულის საპროექტო გეგმა

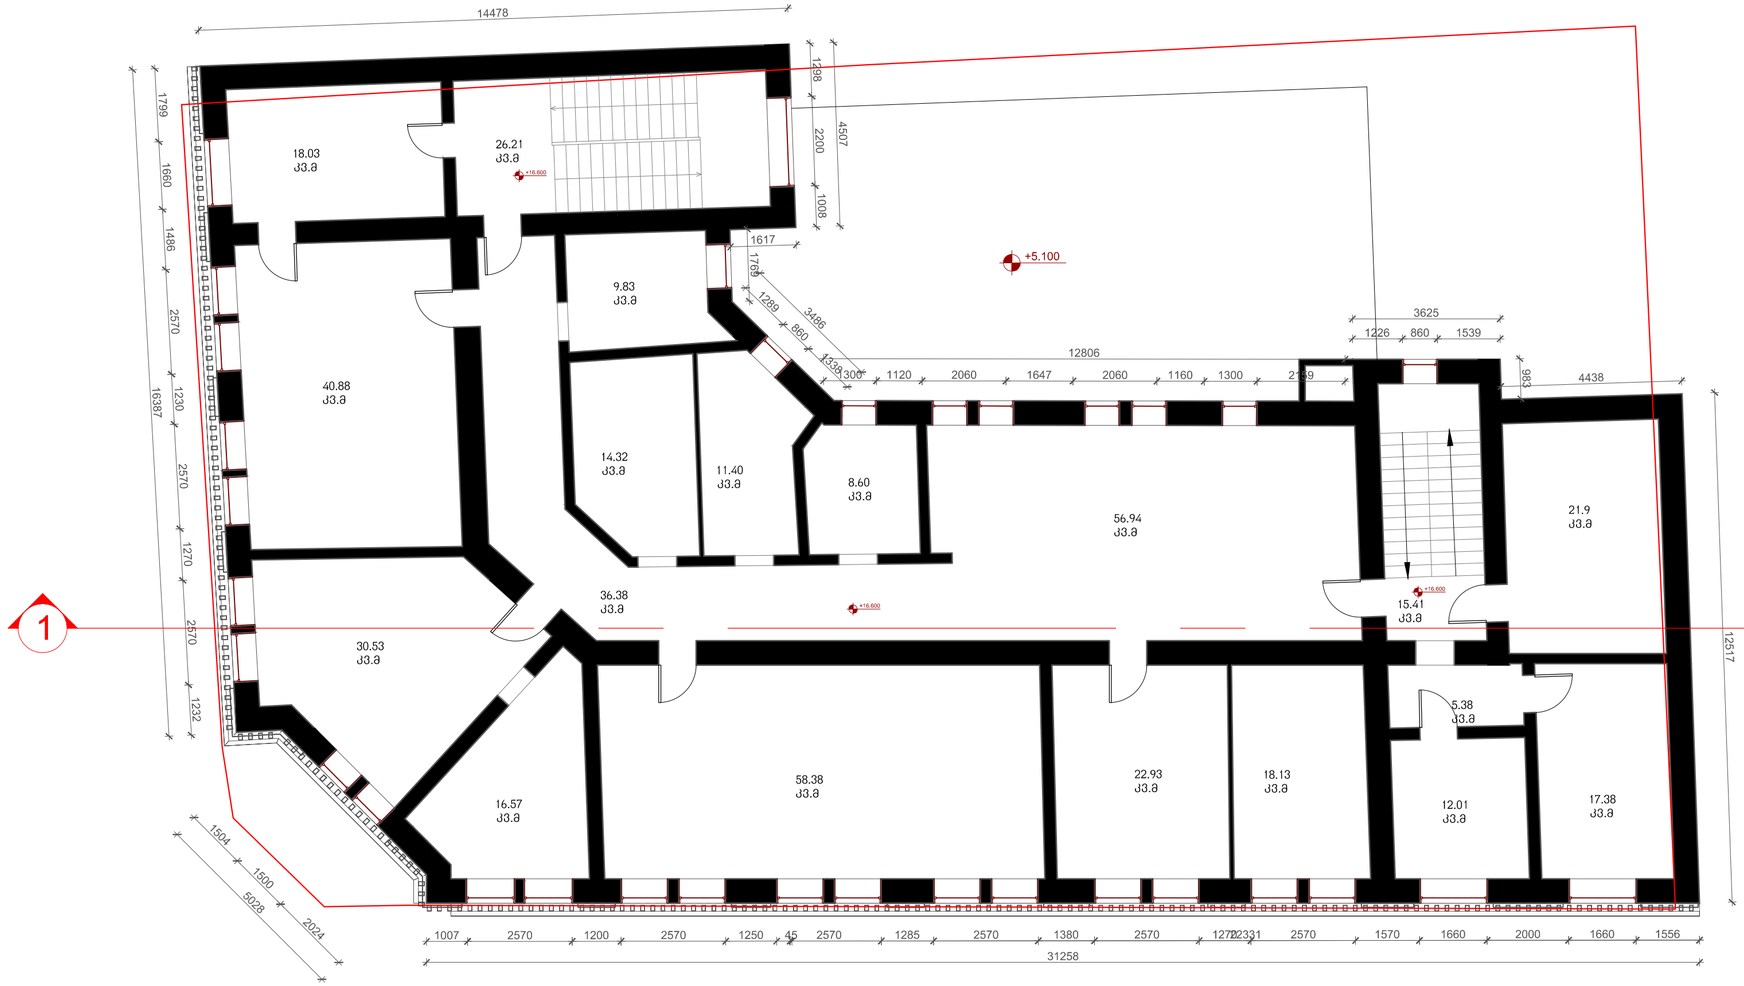

ქ.თბილისი. თამარ-მეფის გამზირი № 24

საზოგადოებრივი (საოფისე,კომერციული) შენობა

ექსპლიკაცია

დამკვეთი:

ხმალაძე არქიტექტორები

თბილისი
უზნაძის 91ა
E-mail: Giorgi@Khmaladze.ge


პრ. ავტორი	თ.გოგოლაძე
დახაზა	თ.გოგოლაძე
შეამოწმა	დ.ჯოგაძე

მეხუთე სართულის საპროექტო გეგმა

Format A2
Scale 1 : 100
01/08/2014

A06

სახურავის საპროექტო გეგმა

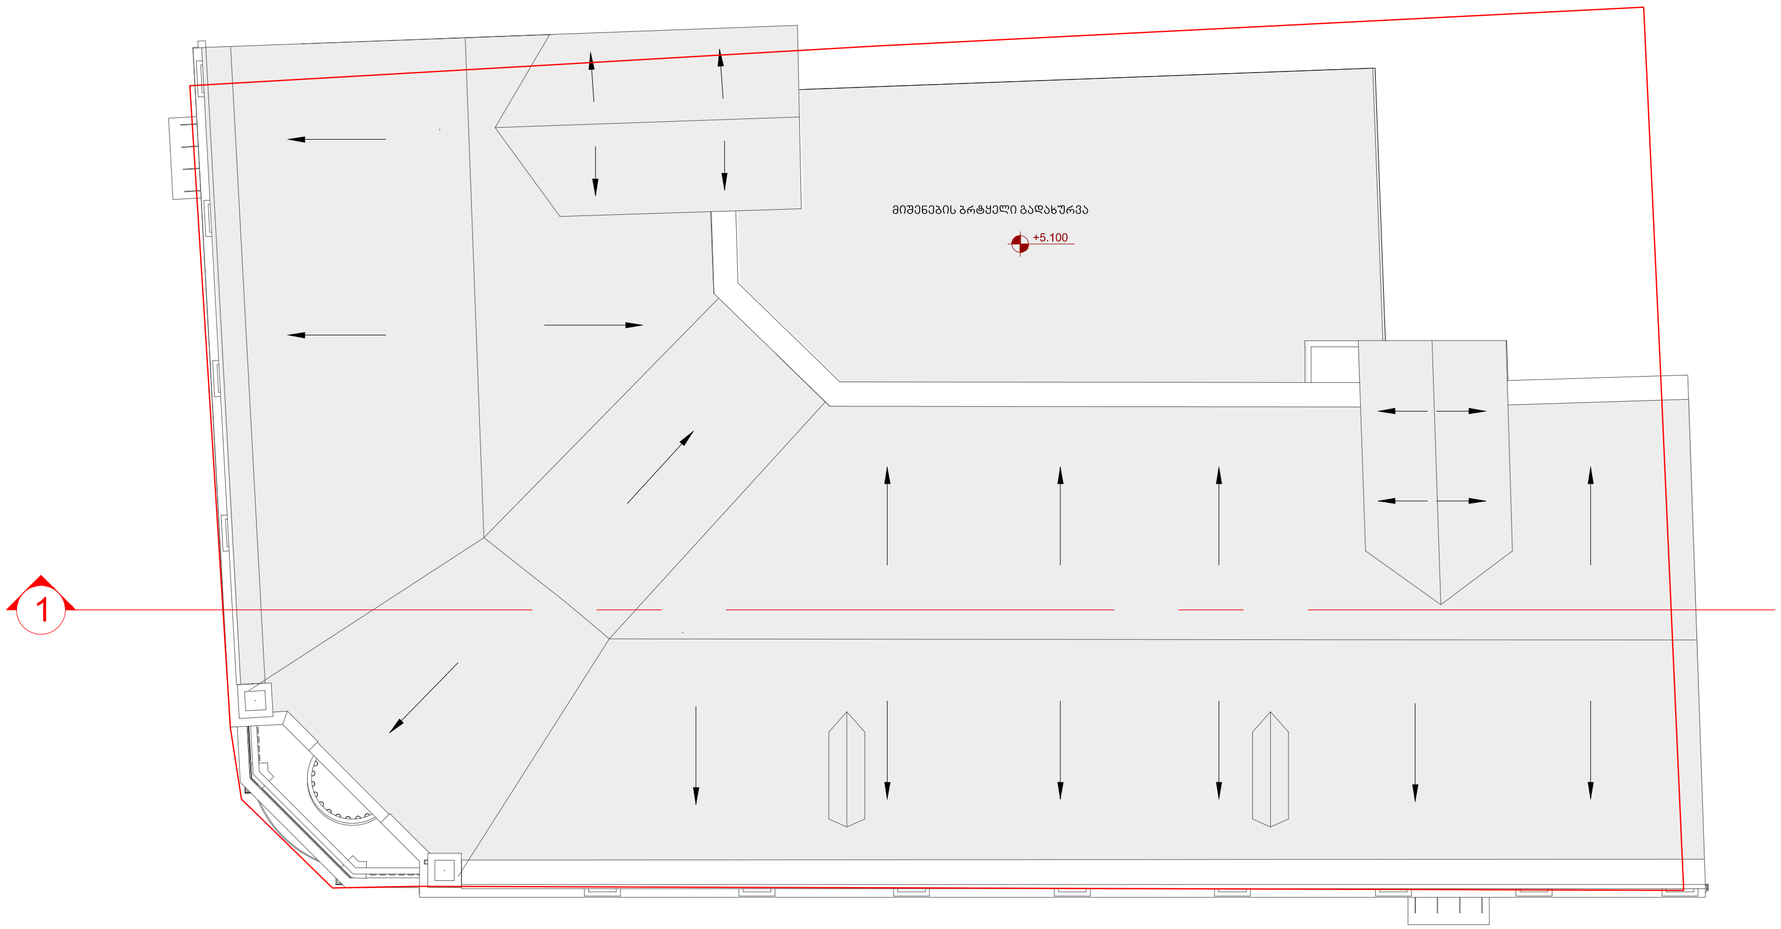

ქ.თბილისი. თამარ-მეფის გამზირი № 24

საზოგადოებრივი (საოფისე,კომერციული) შენობა

ექსპლიკაცია

დამკვეთი:

ხმალაძე არქიტექტორები

თბილისი
უზნაძის 91ა
E-mail: Giorgi@Khmaladze.ge


პრ. ავტორი თ.გოგოლაძე
დახაზა თ.გოგოლაძე
შეამოწმა დ.ჯოგბაძე

სახურავის საპროექტო გეგმა

Format A2
Scale 1 : 100
01/08/2014

A07

პირველი სართულის კროკი
K1 = 660 m2 = 0.9

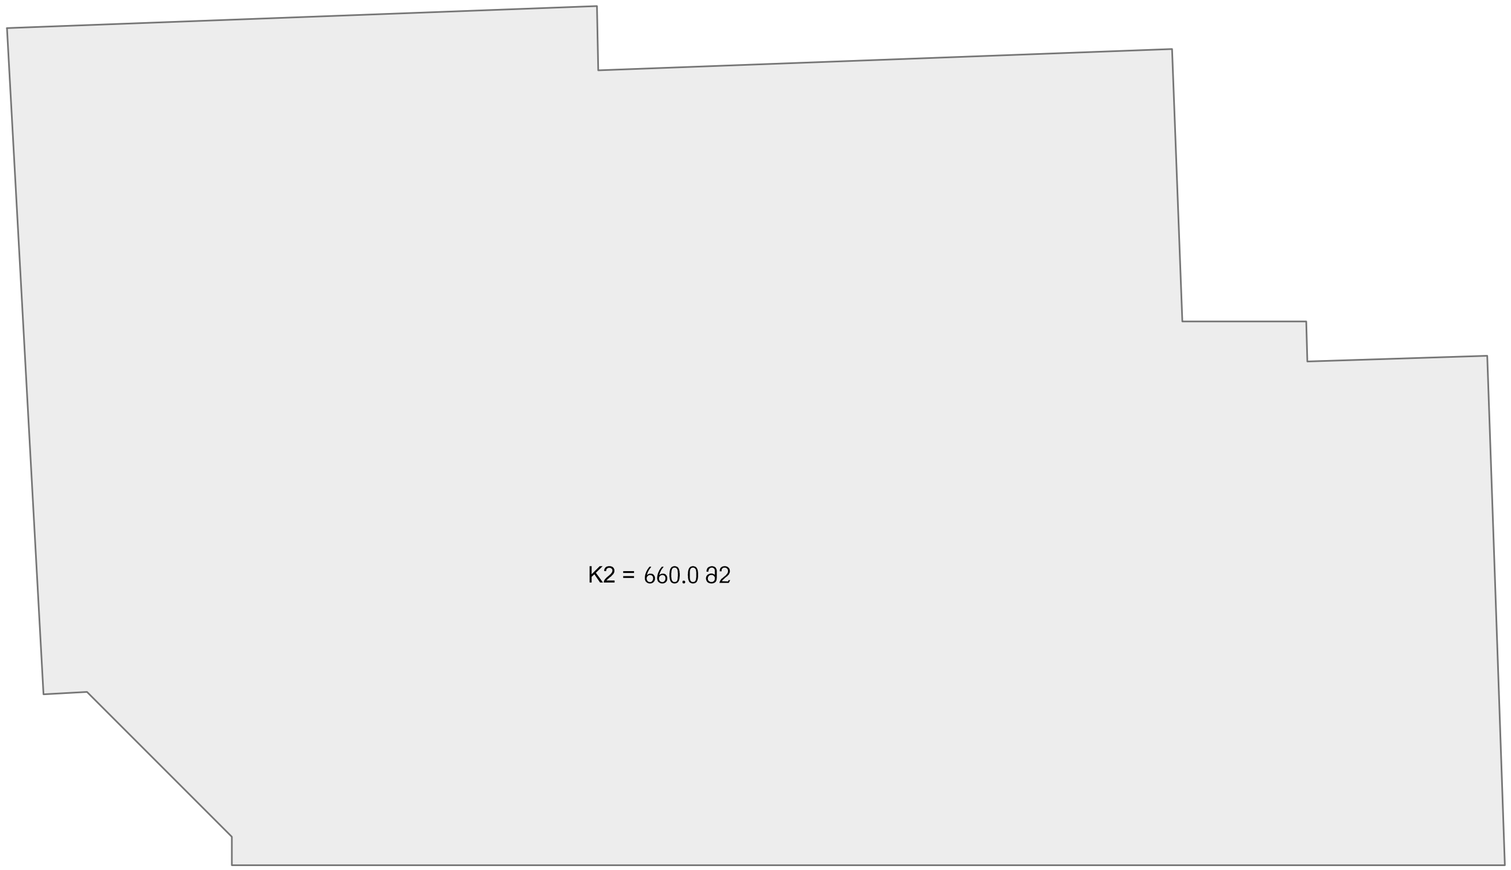

ქ.თბილისი. თამარ-მეფის
გამზირი № 24

საზოგადოებრივი
(საოფისე,კომერციული)
შენობა

ექსპლიკაცია

დამკვეთი:

ხმალაძე
არქიტექტორები

თბილისი
უზნაძის 91ა
E-mail: Giorgi@Khmaladze.ge


პრ. ავტორი	თ.გოგოლაძე	
დახაზა	თ.გოგოლაძე	
შეამოწმა	დ.ჯოგაძე	

პირველი სართულის
კროკი

Format A2
Scale 1 : 100
01/08/2014

A02.1

მეორე სართულის კროკი

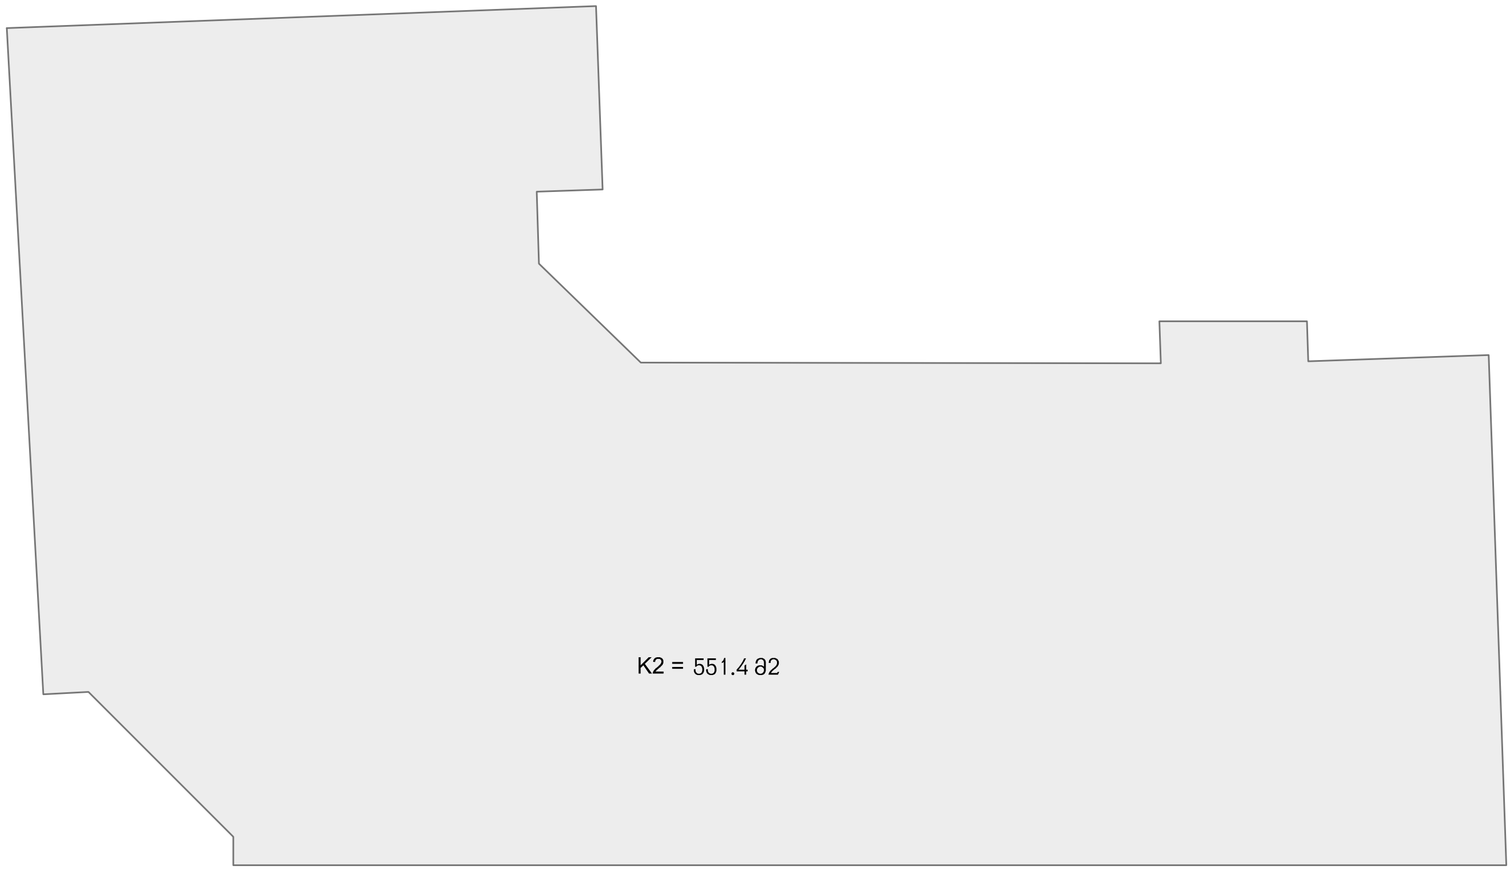

ქ.თბილისი. თამარ-მეფის
გამზირი № 24

საზოგადოებრივი
(საოფისე,კომერციული)
შენობა

ექსპლიკაცია

დამკვეთი:

ხმალაძე
არქიტექტორები

თბილისი
უზნაძის 91ა
E-mail: Giorgi@Khmaladze.ge


პრ. ავტორი თ.გოგოლაძე
დახაზა თ.გოგოლაძე
შეამოწმა დ.ჯოგაძე

მეორე სართულის
კროკი

Format A2
Scale 1 : 100
01/08/2014

A03.1

მასამე სართულის კროკი

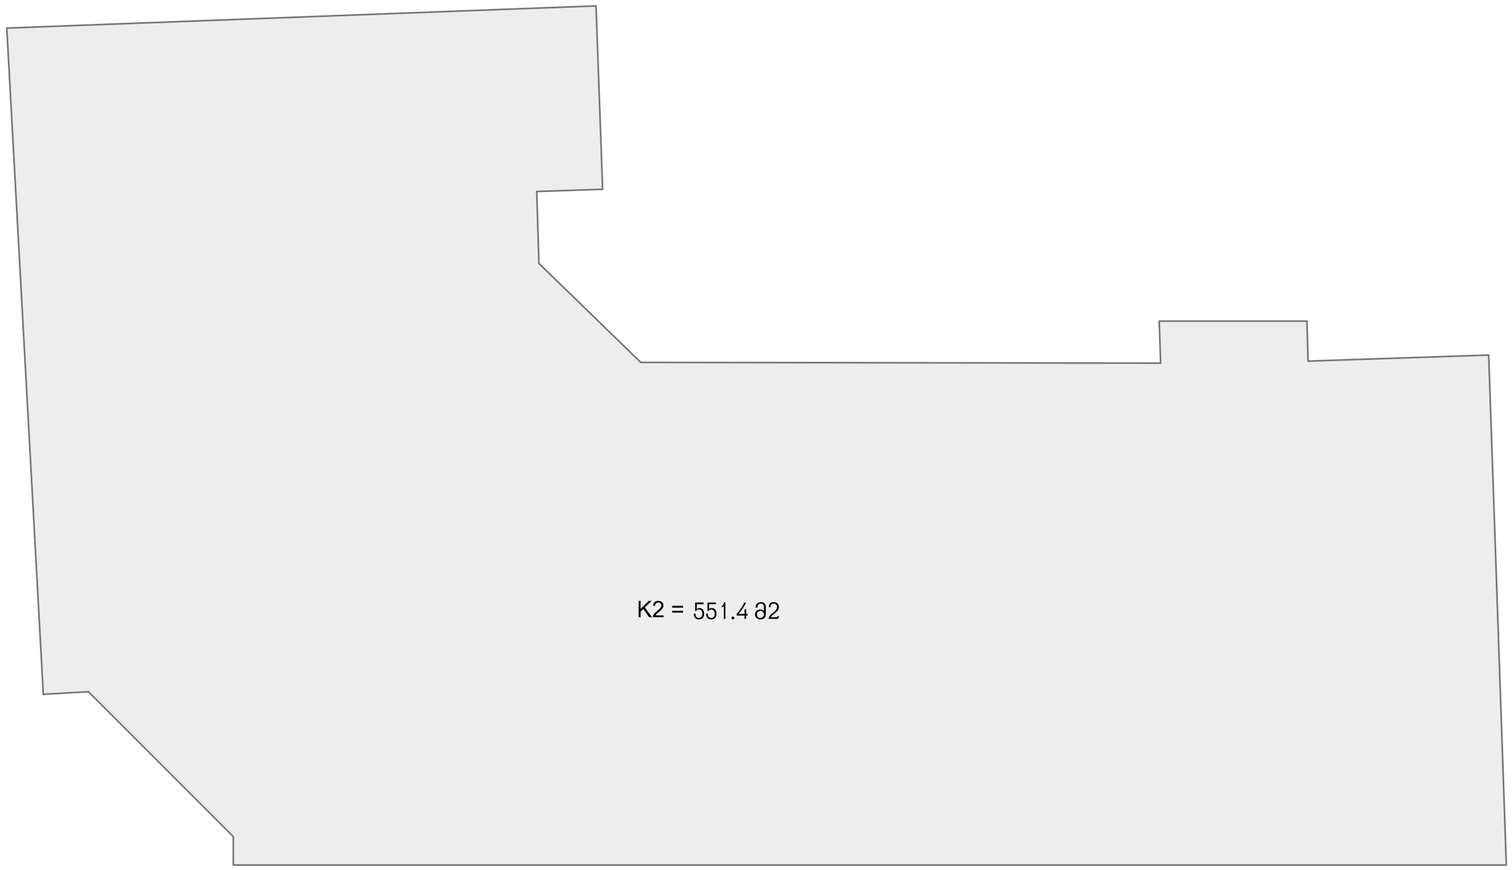

ქ.თბილისი. თამარ-მეფის გამზირი № 24

საზოგადოებრივი (საოფისე,კომერციული) შენობა

ექსპლიკაცია

დამკვეთი:

ხმალაძე არქიტექტორები

თბილისი
უზნაძის 91ა
E-mail: Giorgi@Khmaladze.ge


პრ. ავტორი თ.გოგოლაძე
დახაზა თ.გოგოლაძე
შეამოწმა დ.ჯოგაძე

მესამე სართულის კროკი

Format A2
Scale 1 : 100
01/08/2014

A04.1

მეოთხე სართულის კროკი

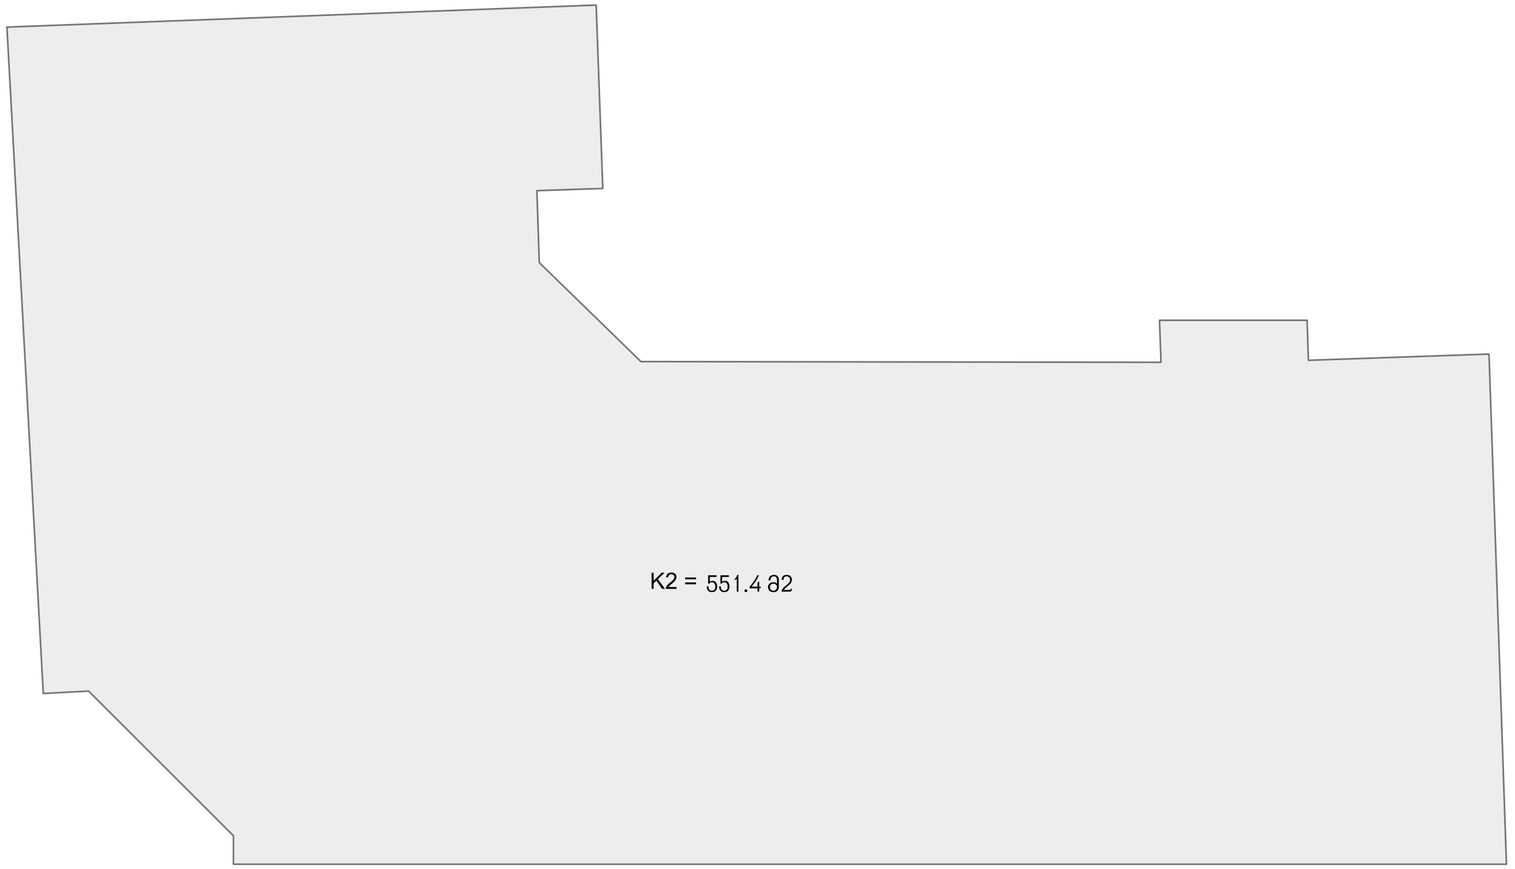

ქ.თბილისი. თამარ-მეფის
გამზირი № 24

საზოგადოებრივი
(საოფისე,კომერციული)
შენობა

ექსპლიკაცია

დამკვეთი:

ხმალაძე
არქიტექტორები

თბილისი
უზნაძის 91ა
E-mail: Giorgi@Khmaladze.ge


პრ. ავტორი	თ.გოგოლაძე	
დახაზა	თ.გოგოლაძე	
შეამოწმა	დ.ჯოგაძე	

მეოთხე სართულის
კროკი

Format A2
Scale 1 : 100
01/08/2014

A05.1

მეხუთე სართულის კროკი

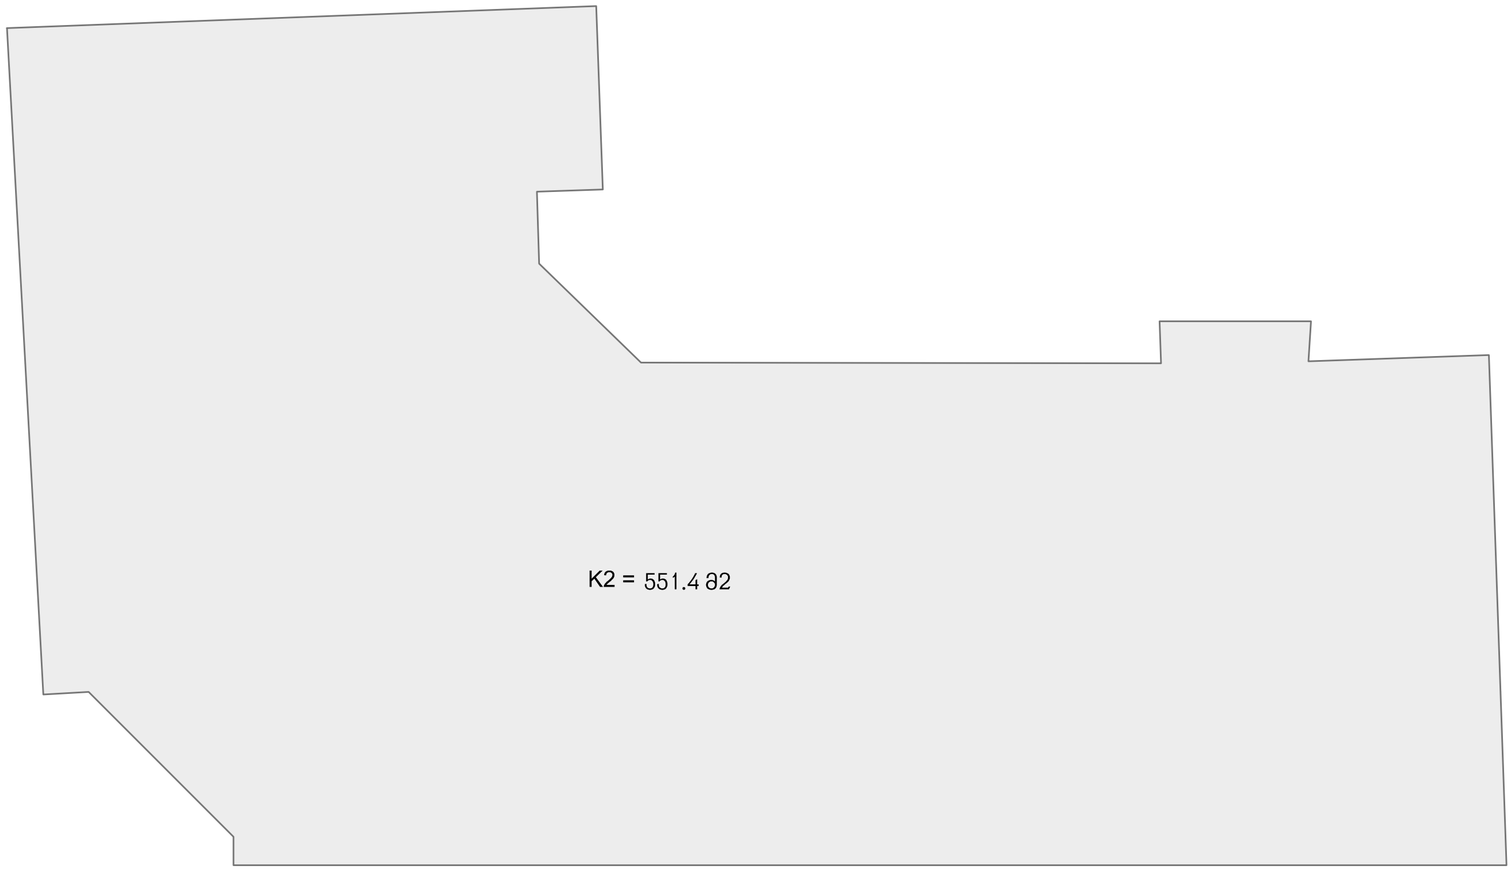

დამკვეთი:

ხმალაძე
არქიტექტორები

თბილისი
უზნაძის 91ა
E-mail: Giorgi@Khmaladze.ge

პრ. ავტორი თ.გოგოლაძე
დახაზა თ.გოგოლაძე
შეამოწმა დ.ჯოგაძე

მეხუთე სართულის კროკი

Format A2
Scale 1 : 100
01/08/2014

A06.1