
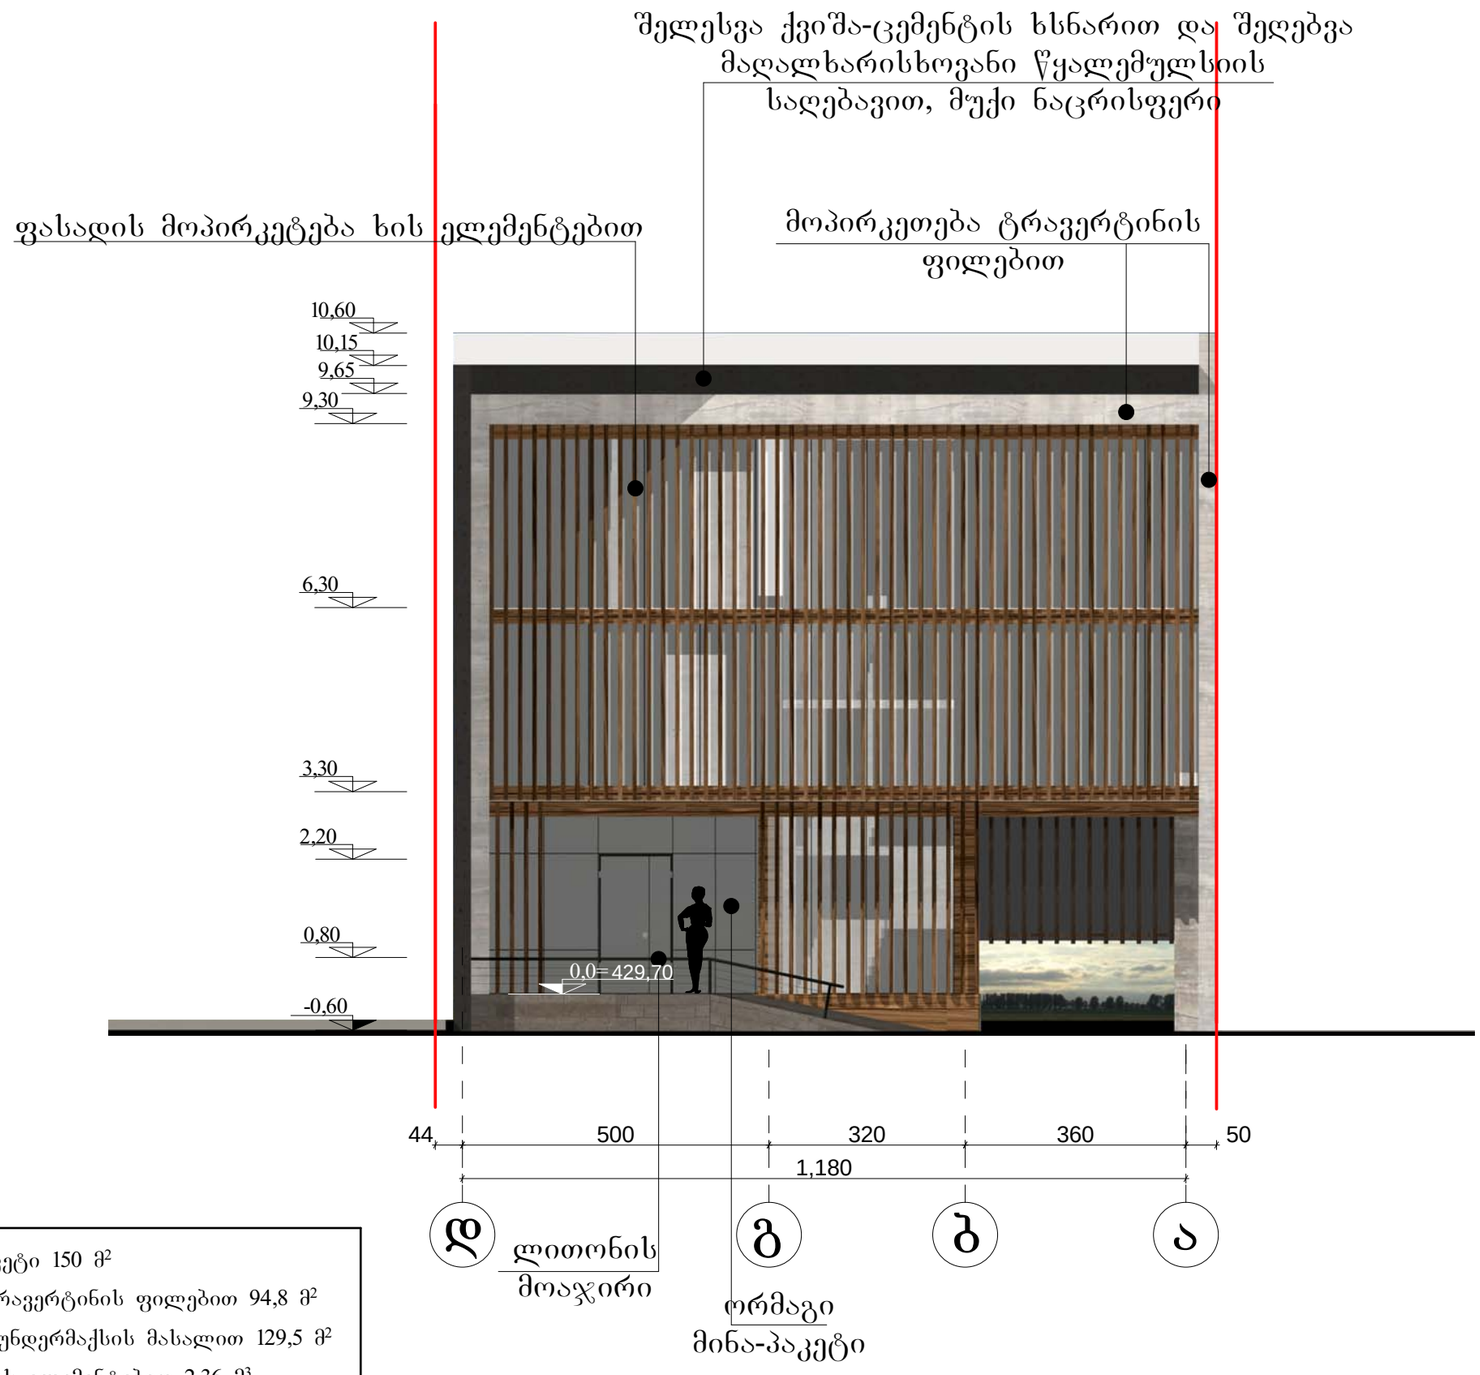



1. ორმაგი მინა-პაკეტი 150 მ²
2. მოპირკეთება ტრავერტინის ფილებით 94,8 მ²
3. მოპირკეთება ფუნდერმაქსის მასალით 129,5 მ²
4. მოპირკეთება ხის ელემენტებით 2,36 მ³

| | | | | | |
|---|---|---|---|---|---|
| არქიტექტორი | ნ.კაციტაძე | | შ.პ.ს. „აზერ რამან კო“-ს საოფისე შენობის პროექტის კორექტირება | | |
| შეასრულა | გ.კაჭარავა | | | | |
| | | | ფასადი ღერძებში „დ-ა“ | სტადია | ფურც. | სულ. |
| | | | | მპ | ა- | |
| | | | მ 1-100 | | | |

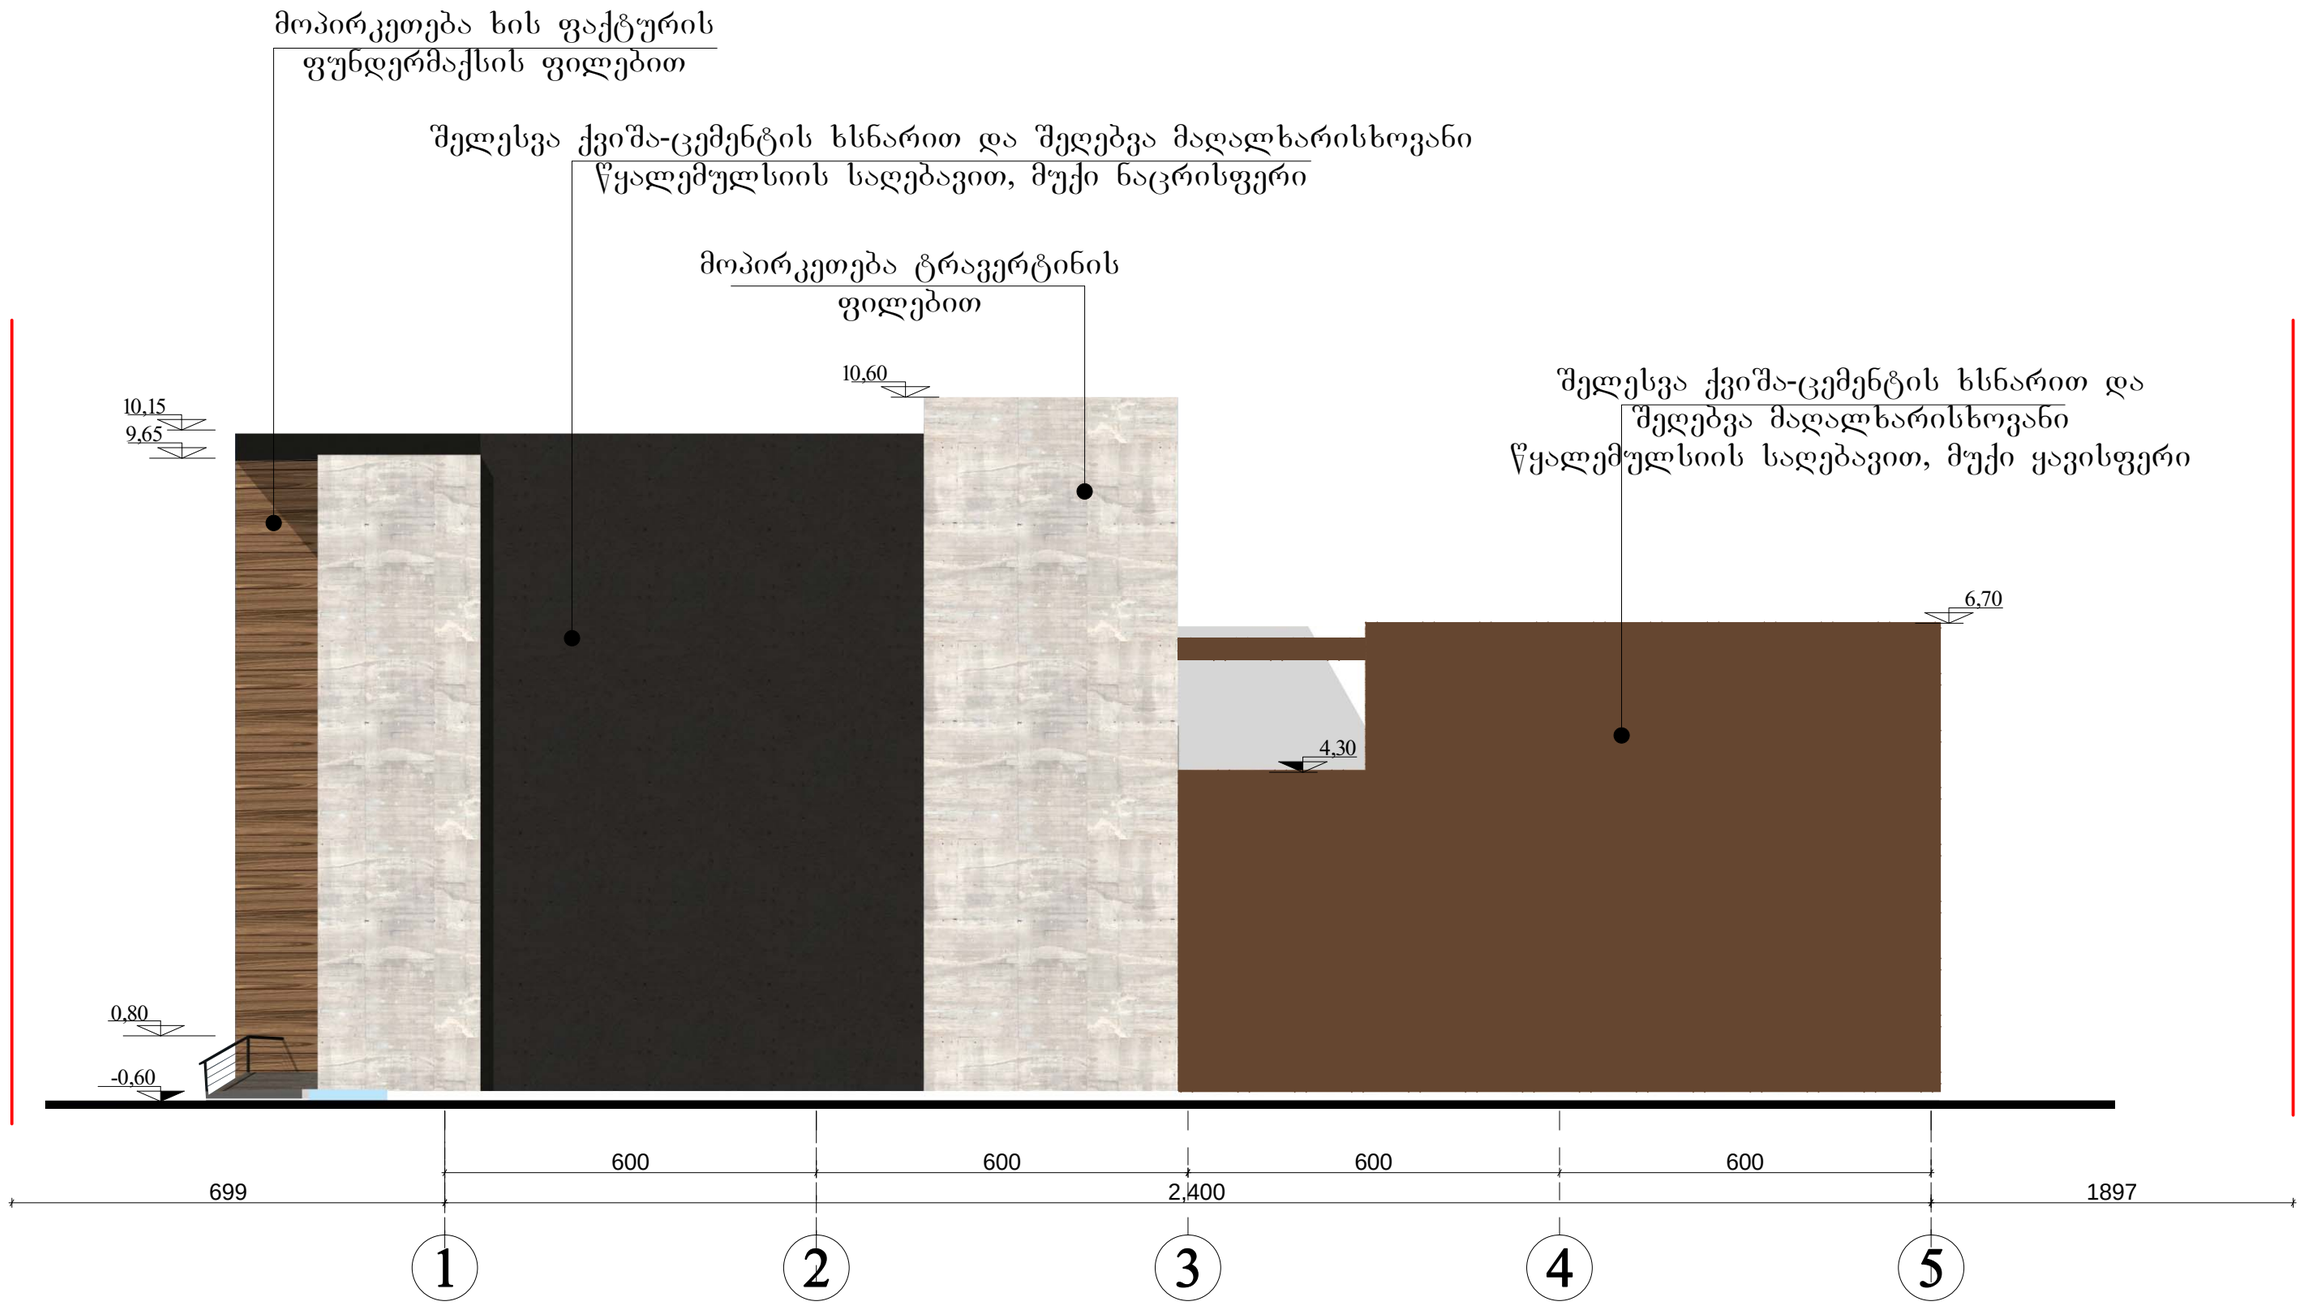


ფასადის საერთო ფართი 191,5 მ²


ა. შელესვა ქვიშაცემენტის ხსნარით შემდგომი მაღალხარისხოვანი წყალმედეგი საღებავით

კორექტირებული ნაწილი

| | | | | |
|---|---|---|---|---|
| არქიტექტორი | ნ.კაციტაძე | | შ.პ.ს. „აზურ რამან კო“-ს საოფისე შენობის პროექტის კორექტირება | |
| შესრულა | გ.კაჭარავა | | | |
| | | | ფასადი ღერძებში „1-5“ | სტადია / ფურც. / სულ. |
| | | | მ 1-100 | მპ / ა- / |

შელესვა ქვიშა-ცემენტის ხსნარით და შეღებვა მაღალხარისხოვანი წყალემულსიის საღებავით, ღია ნაცრისფერი

შელესვა ქვიშა-ცემენტის ხსნარით და შეღებვა მაღალხარისხოვანი წყალემულსიის საღებავით, მუქი ნაცრისფერი

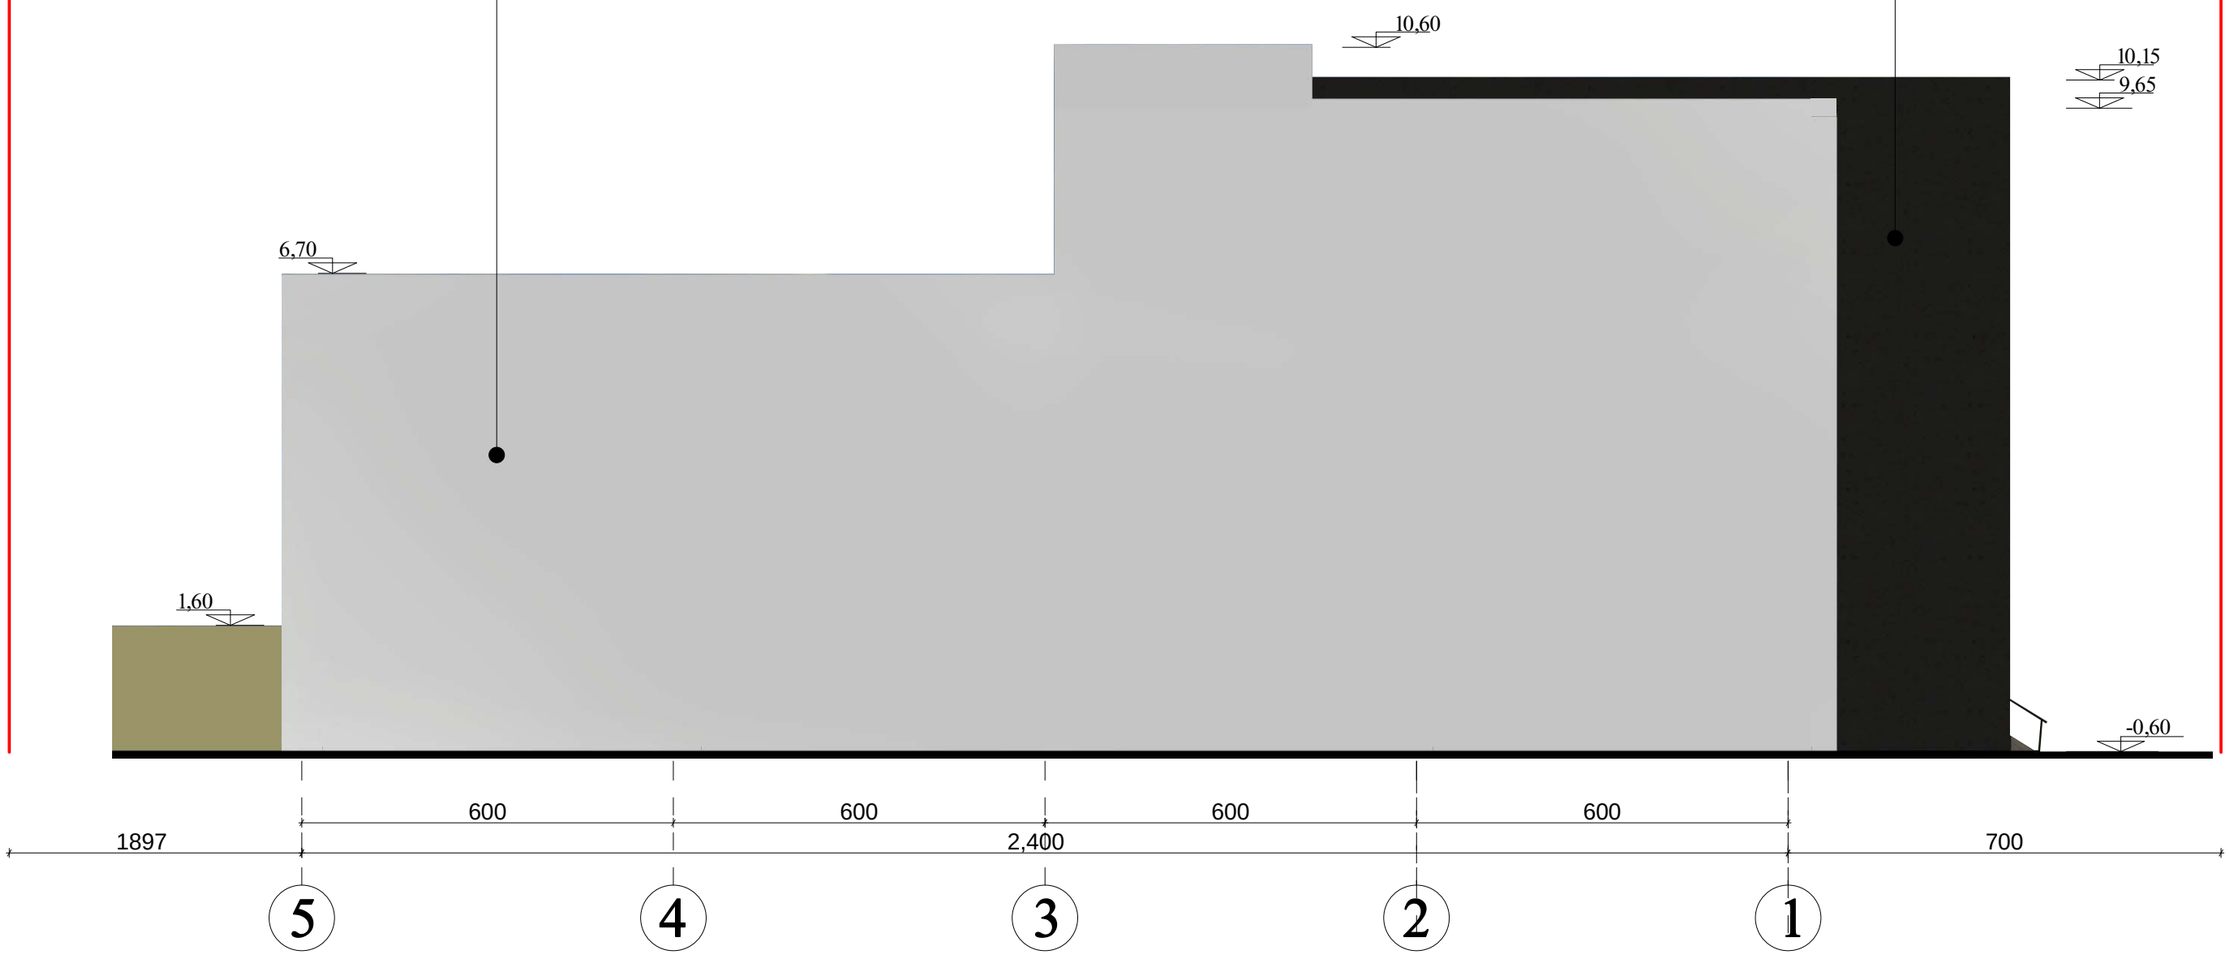


ფასადის საერთო ფართი 222,7 მ²

შელესვა ქვიშაცემენტის ხსნარით შემდგომი მაღალხარისხოვანი წყალმედეგი საღებავით


| | | | | | |
|---|---|---|---|---|---|
| არქიტექტორი | ნ.კაციტაძე | | შ.პ.ს. „აზერ რამან კო“-ს საოფისე შენობის პროექტის კორექტირება | | |
| შეასრულა | გ.კაჭარავა | | | | |
| | | | ფასადი ღერძებში „5-1“ | სტადია | ფურც. | სულ. |
| | | | მ 1-100 | მპ | ა- | |





ფასადის საერთო ფართი 145,8 მ²

შელესვა ქვიშაცემენტის ხსნარით შემდგომი მაღალხარისხოვანი წყალმედეგი საღებავით

| | | | | | |
|---|---|---|---|---|---|
| არქიტექტორი | ნ.კაციტაძე | | შ.პ.ს. „აზერ რამან კო“-ს საოფისე შენობის პროექტის კორექტირება | | |
| შეასრულა | გ.კაჭარავა | | | | |
| | | | ფასადი ღერძებში „ა-დ“ | სტადია | ფურც. | სულ. |
| | | | მ 1-100 | მპ | ა- | |

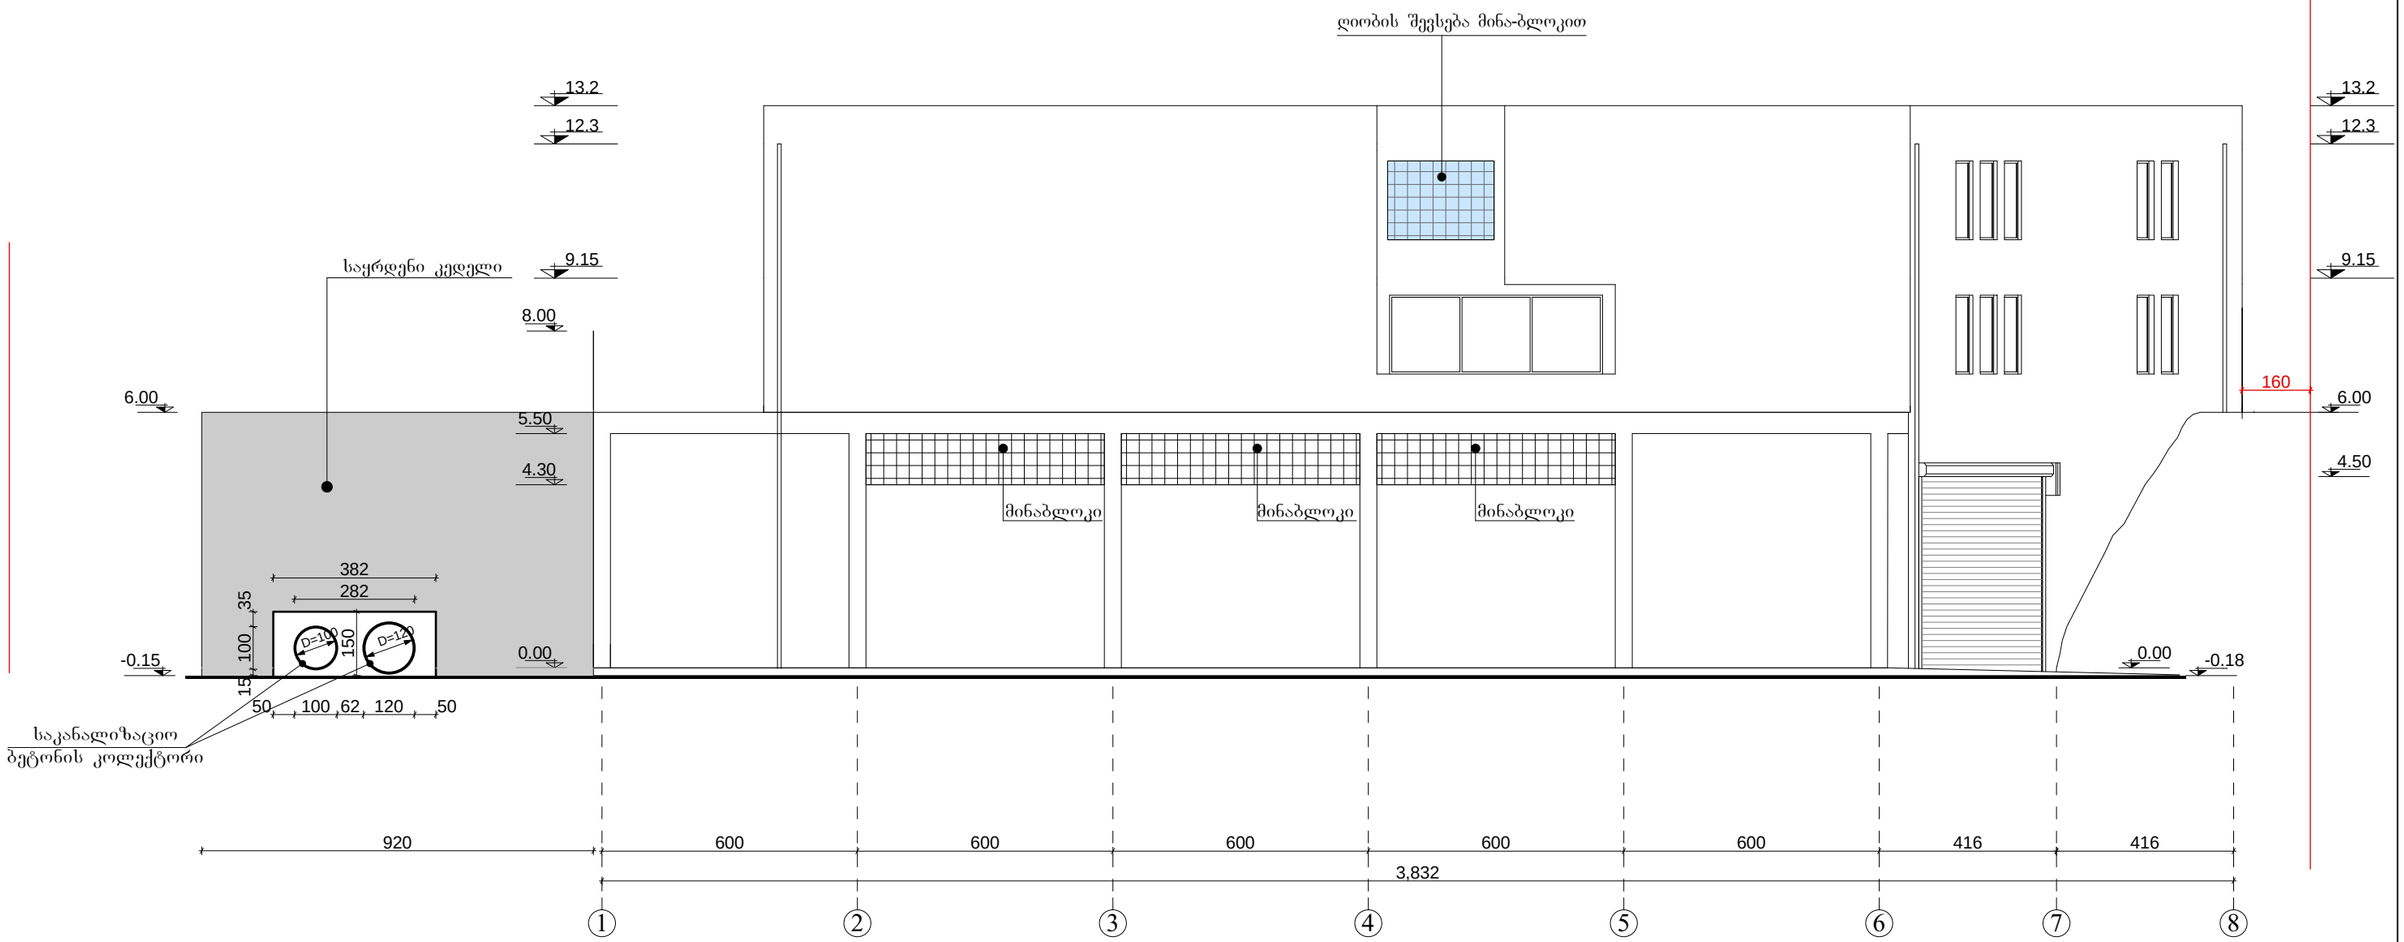




| | | | | | |
|---|---|---|---|---|---|
| არქიტექტორი | ნ.კაციტაძე | | შ.პ.ს. „ახერ რამან კო“-ს<br>საოფისე შენობის<br>მიწისქვეშა ავტო-სადგომის პროექტი<br>ცაფე, ბარი | | |
| შეასრულა | გ.კაჭარავა | | | | |
| | | | ფასადი ღერძებში „1-8“ | სტადია | ფურც. | სულ. |
| | | | | მპ | ა- | |
| | | | მ 1-100 | | | |

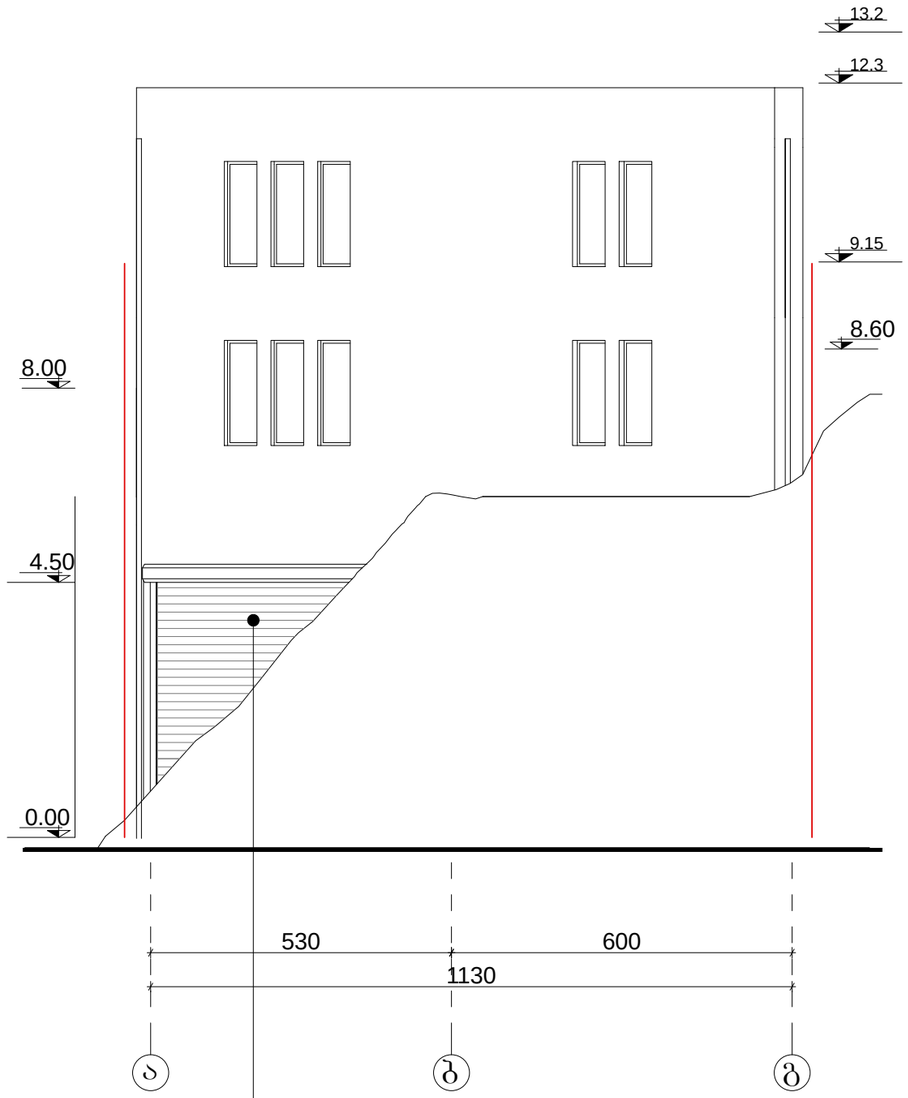


ლითონის ავტომატური კარი

| | | | | | |
|---|---|---|---|---|---|
| არქიტექტორი | ნ.კაციტაძე | | შ.პ.ს. „ახერ რამახ კო“-ს საოფისე შენობის მიწისქვეშა ავტო-სადგომის პროექტი ცაფეჯ. ბარი | | |
| შეასრულა | გ.კაჭარავა | | | | |
| | | | ფასადი ღერძებში „ა-გ“ | სტადია | ფურც. | სულ. |
| | | | მ 1-100 | მპ | ა- | |

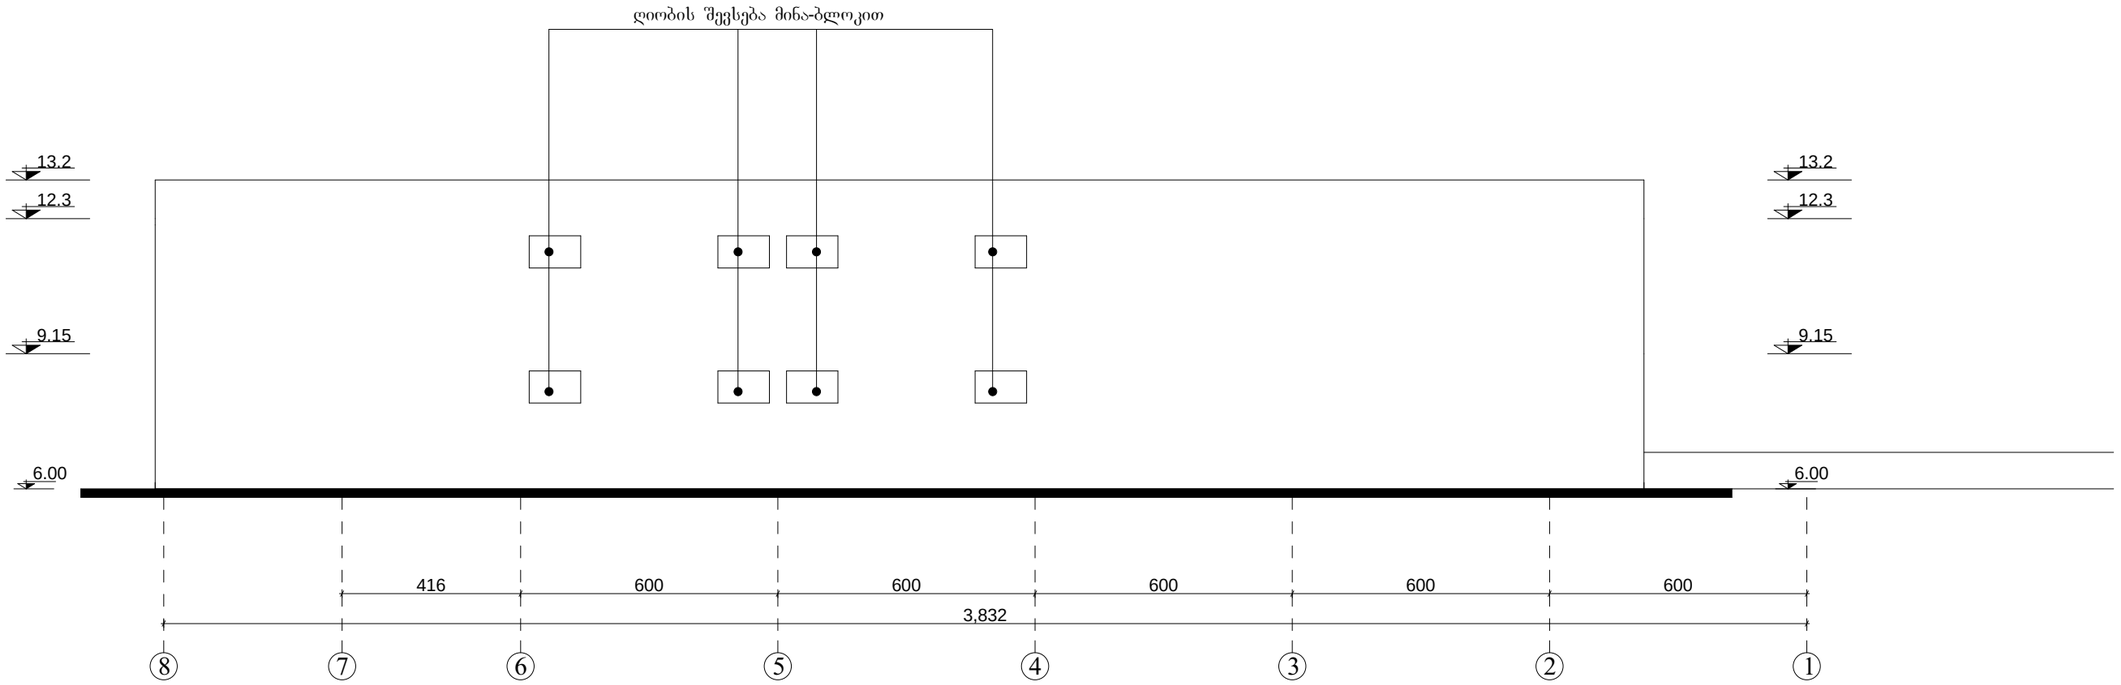

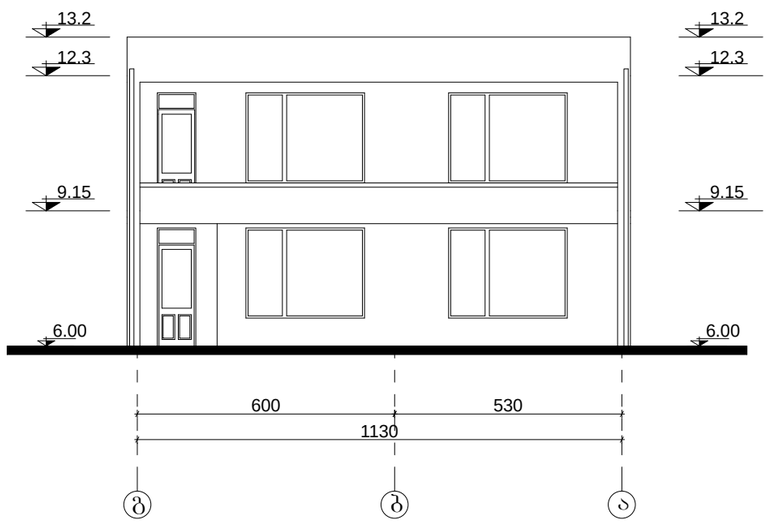
| | | | | | |
|---|---|---|---|---|---|
| არქიტექტორი | ნ.კაციტაძე | | შ.პ.ს. „ახერ რამან კო“-ს საოფისე შენობის მიწისქვეშა ავტო-სადგომის პროექტი ცაფე, ბარი | | |
| შეასრულა | გ.კაჭარავა | | | | |
| | | | ფასადი ღერძებში „8-1“ „გ-ა“ | სტადია | ფურც. სულ. |
| | | | | მპ | ა- |
| | | | მ 1-100 | | |