
სამშენებლო გენგეგმა

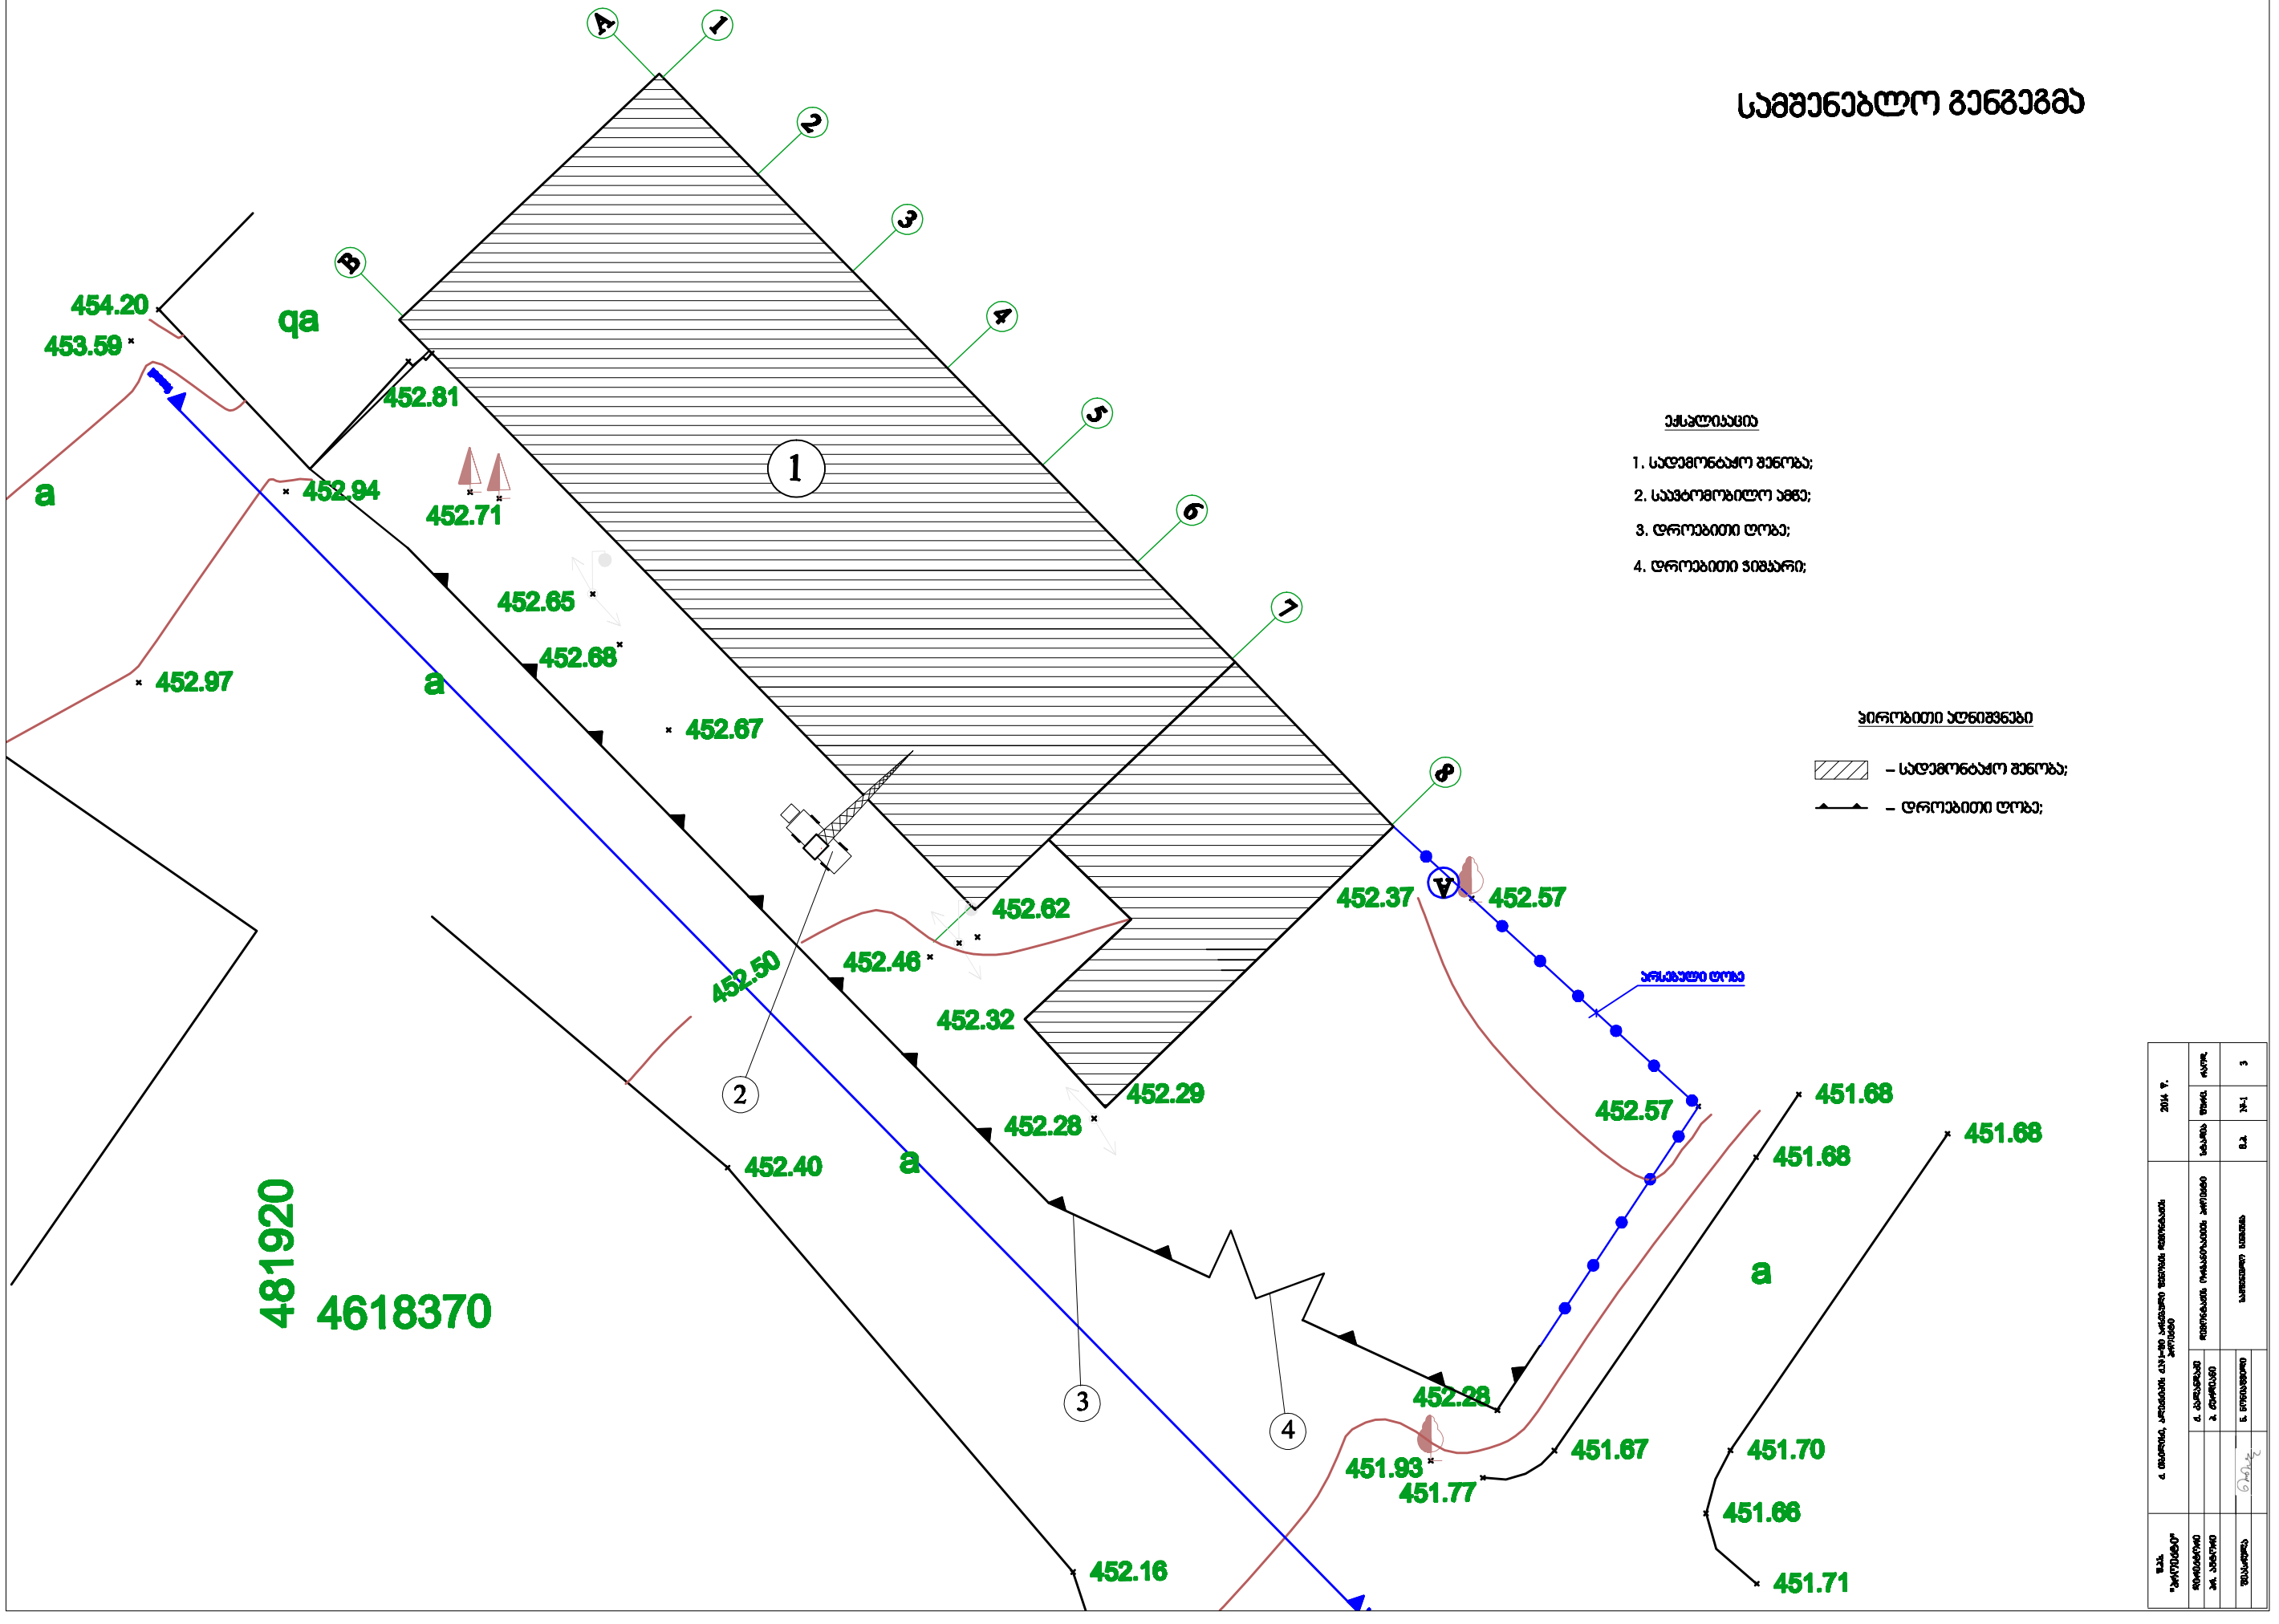

ექსპლიკაცია

1. სადემონტაჟო შენობა;
2. საავტომობილო ამწე;
3. დროებითი ღობე;
4. დროებითი ჭიშკარი;


პირობითი აღნიშვნები

– სადემონტაჟო შენობა;

– დროებითი ღობე;

შპს "ენერგოსტრუქტურა"	ქ. თბილისი, კოსტავას ქ.37-ში, ა/კ-ის სადგომი ფართობის რეკონსტრუქცია			2014 წ.	
მთავარი ინჟინერი	ქ. ქარდავა				
მთ. ინჟინერი	ბ. ქორიძე				
შემსრულებელი	ნ. ჩოხელი				

ჭრილი 2-2

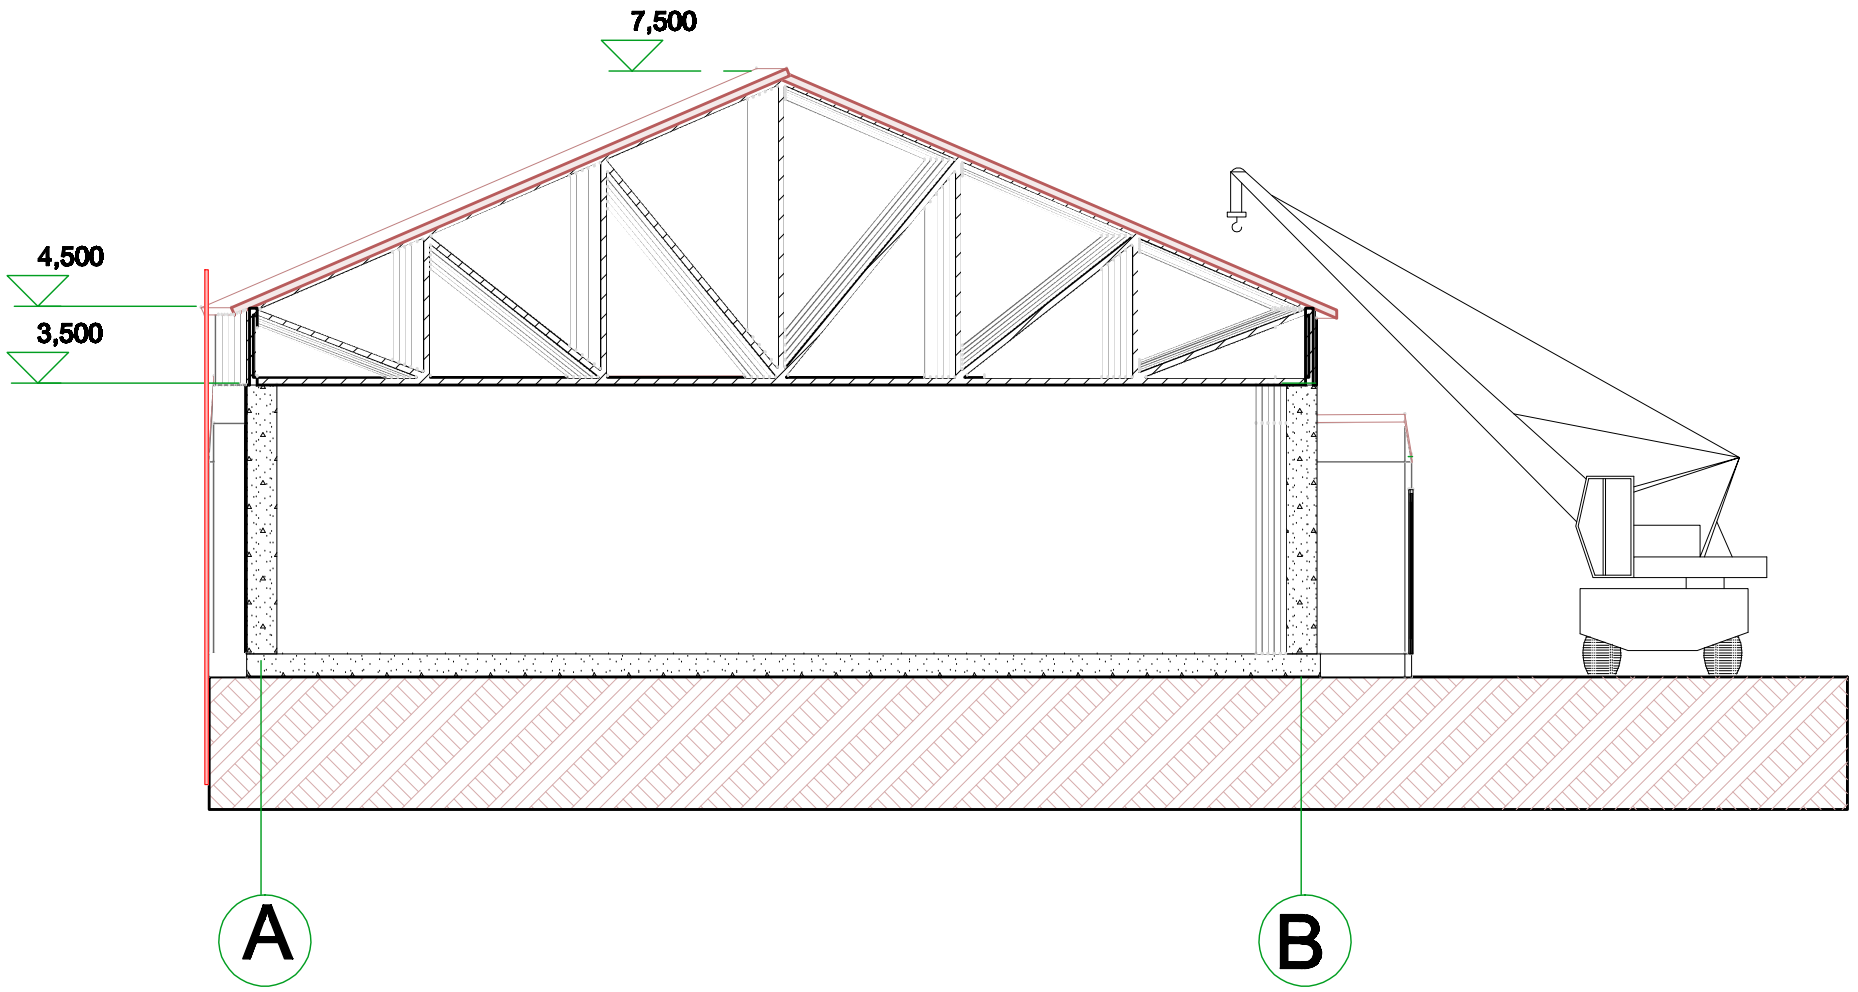

საავტომობილო ამწე KC - 4571
ტექნიკური დახასიათება

1. ტელესკოპური ისრის სიგრძე ——— 9,75 - 21,75მ.
2. ტვირთამწეობა ——————— 16 ტ.
3. ანძის სიმაღლე : მინიმალურ შვერაზე — 22მ.
მაქსიმალურ შვერაზე —1,5მ.
4. მაბარიტული ზომები ——————— 3,29მ. სიმაღლე - 3,98მ.

შპს "პროექტი"	ქ. თბილისში, ალექსიძის ქ.№1-ში არსებული შენობის რეკონსტრუქციის პროექტი			2014 წ.		
რედაქტორი		ქ. კალანდაძე	რეკონსტრუქციის არქიტექტურული პროექტი	სტადია	ფურც.	ფარდ.
არქ. კონტროლი		პ. ქურდიანი				
შემსრულებელი		ნ. ნონეშვილი	ჭრილი 2-2	მპ.	№2	3

სადემონტაჟო სამუშაოთა წარმოების გრაფიკი

| სამუშაოთა დასახელება | სამუშაოთა ხანგრძლივობა | | |