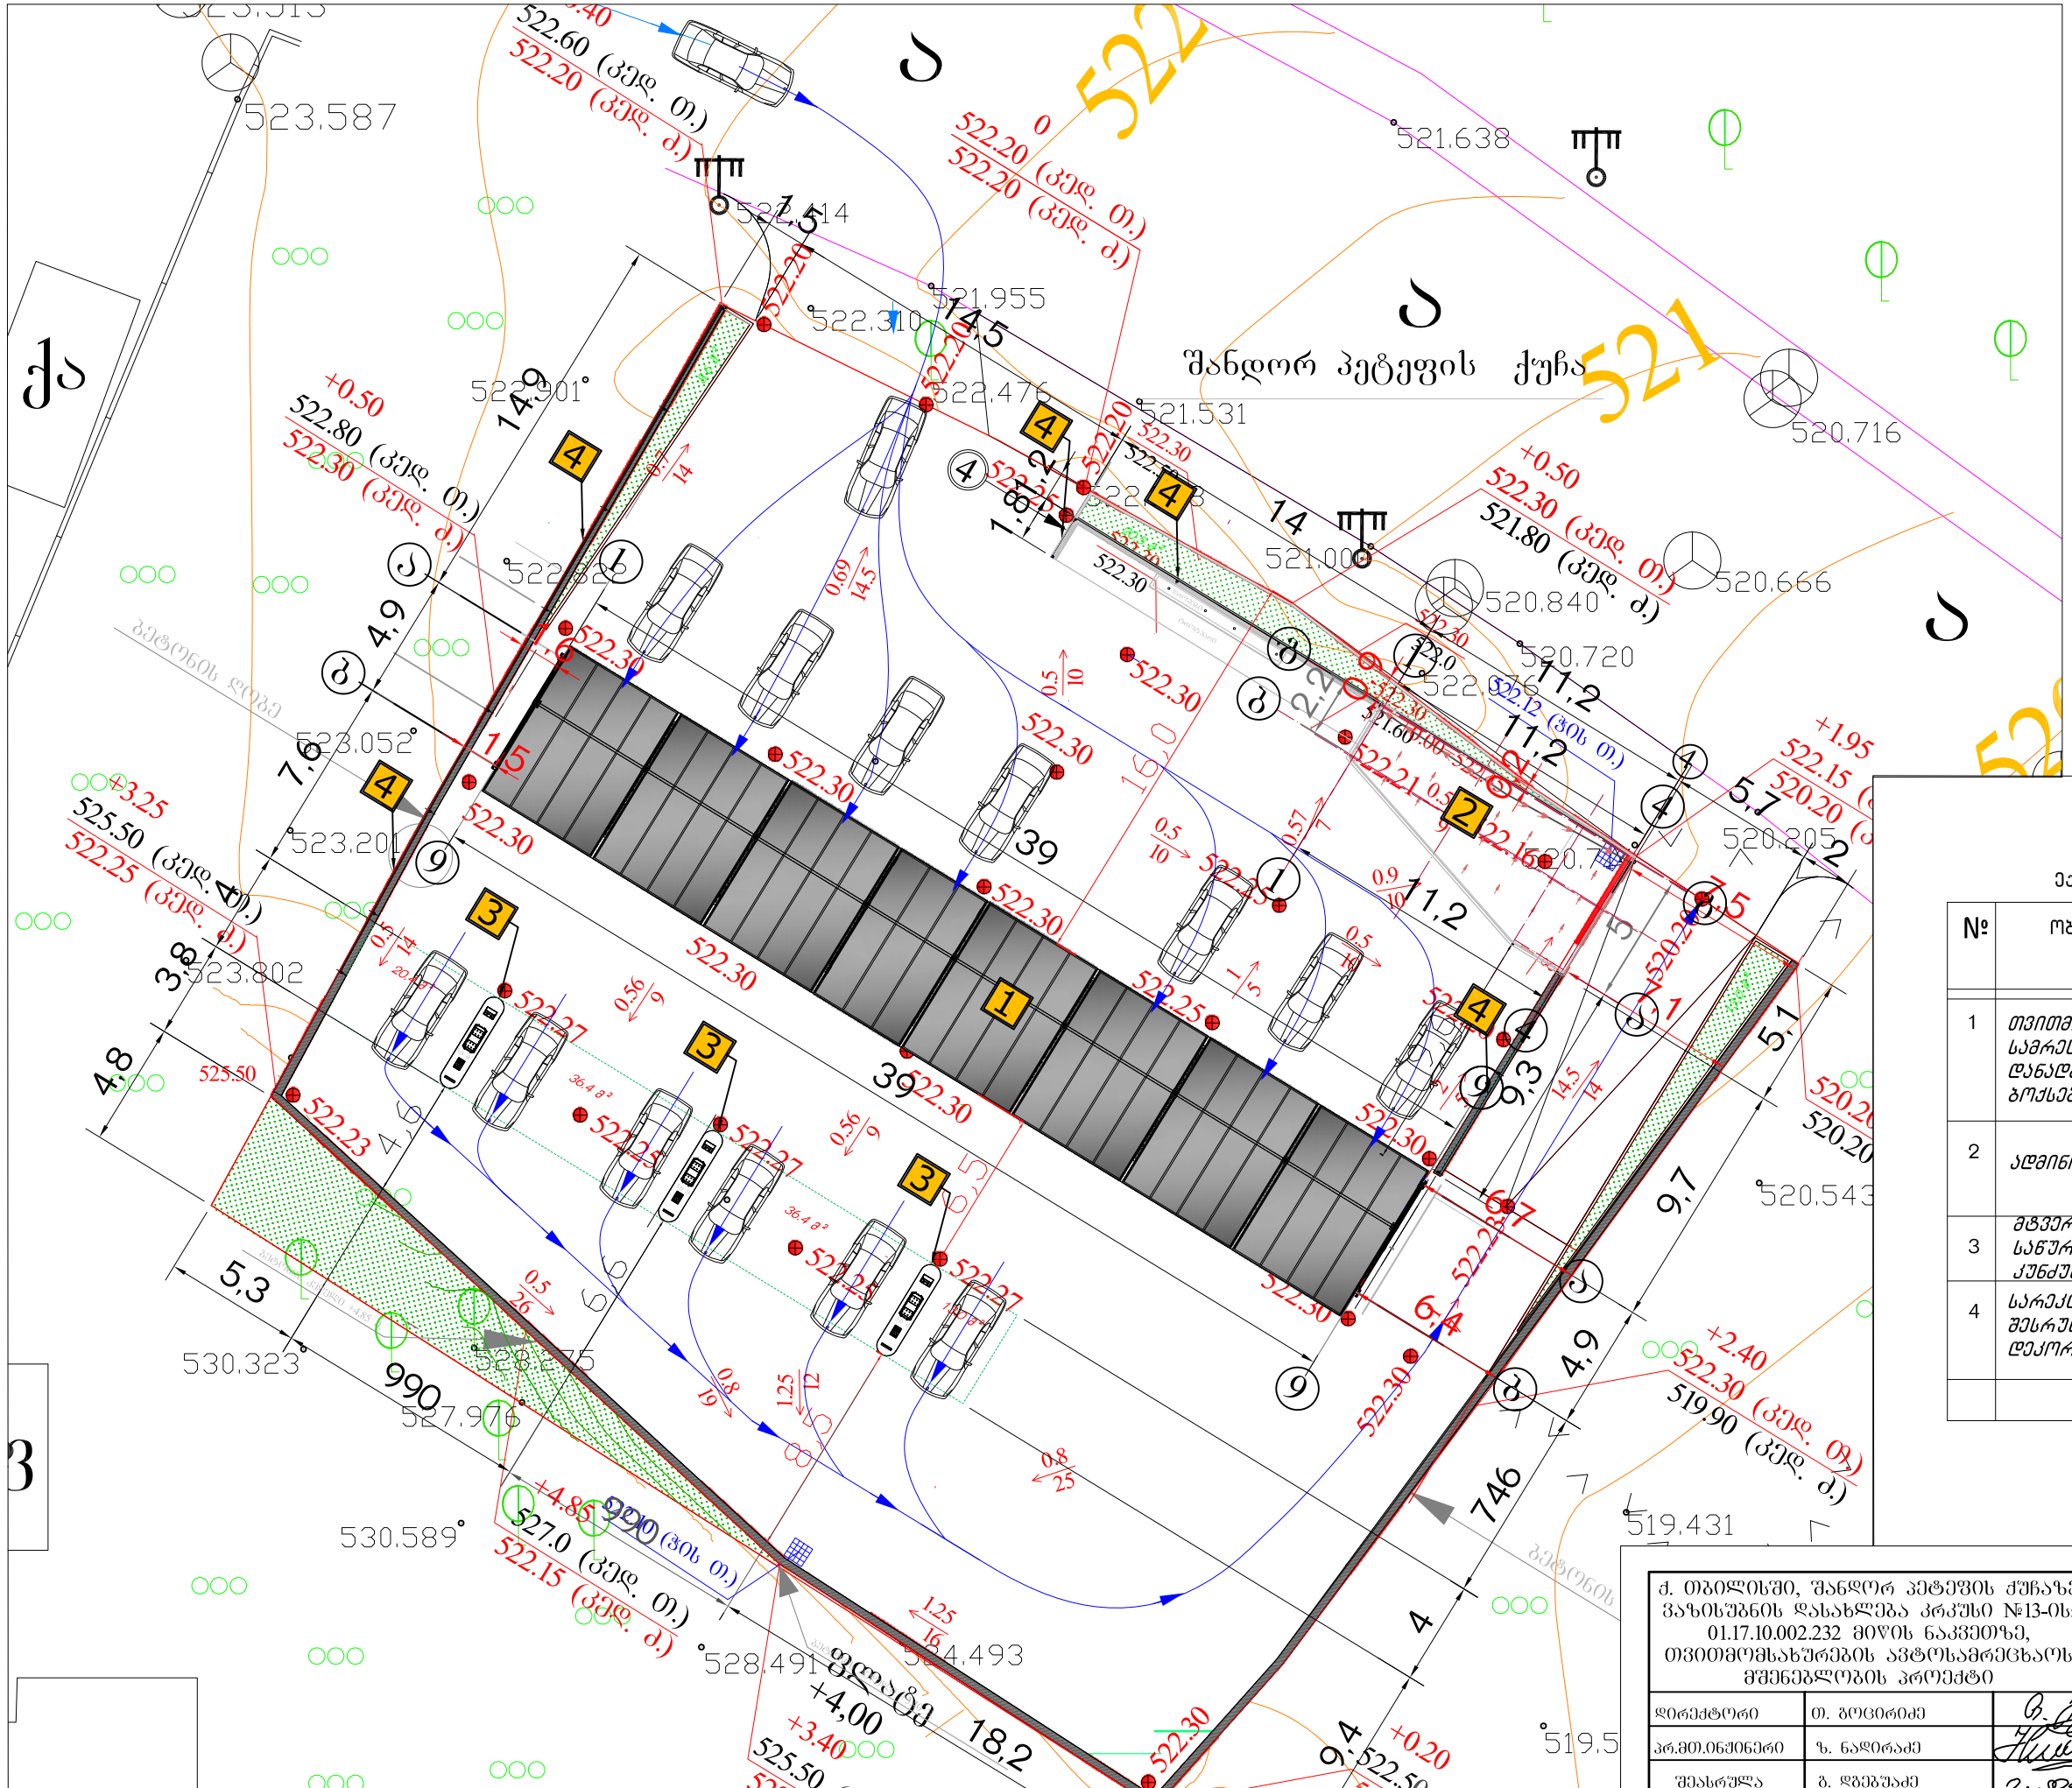


გენგეგმა მ. 1:250

±0.00 = 522,45

ექსპლიკაცია:

№	ობიექტის დასახელება	მოშ. ფართ. (მ²)	
1	თვითმომსახურების ავტო-სამრეცხაოს ტექნოლოგიური დანადგარებისა და სამრეცხაო ბოქსების შენობა	206.8 მ²	203.0 მ²
2	ადმინისტრაციის შენობა.	48.0 მ²	41.0 მ²
3	მტვერსასრუტებისა და ტილოს საწური დანადგარების ქუნძული.	116.0 მ²	206.2 მ²
4	სარეკლამო ბანერებისაგან შესრულებული შემომზღუდავი დეკორატიული ღობე	11.8	—
	სულ:	382.6	449.2

ქ. თბილისში, შანდორ პეტეფის ქუჩაზე ვაზისუბნის დასახლება კრკუსი №13-ის: 01.17.10.002.232 მიწის ნაკვეთზე, თვითმომსახურების ავტოსამრეცხაოს მშენებლობის პროექტი

შპს „ინტექსი“ 2014 წ.

დირექტორი	თ. გოცირიძე	
პრ.მთ.ინჟინერი	ზ. ნადირაძე	
შესრულა	ბ. დგებუაძე	

შურც. №	რაოდენ.	მასშტ.	დაკვ. №
ა-01-1	19	1:250	

გენგეგმა