გეგმა ±0,00 ნიშნულზე მ. 1:200

შანდორ პეტეფის ქუჩა

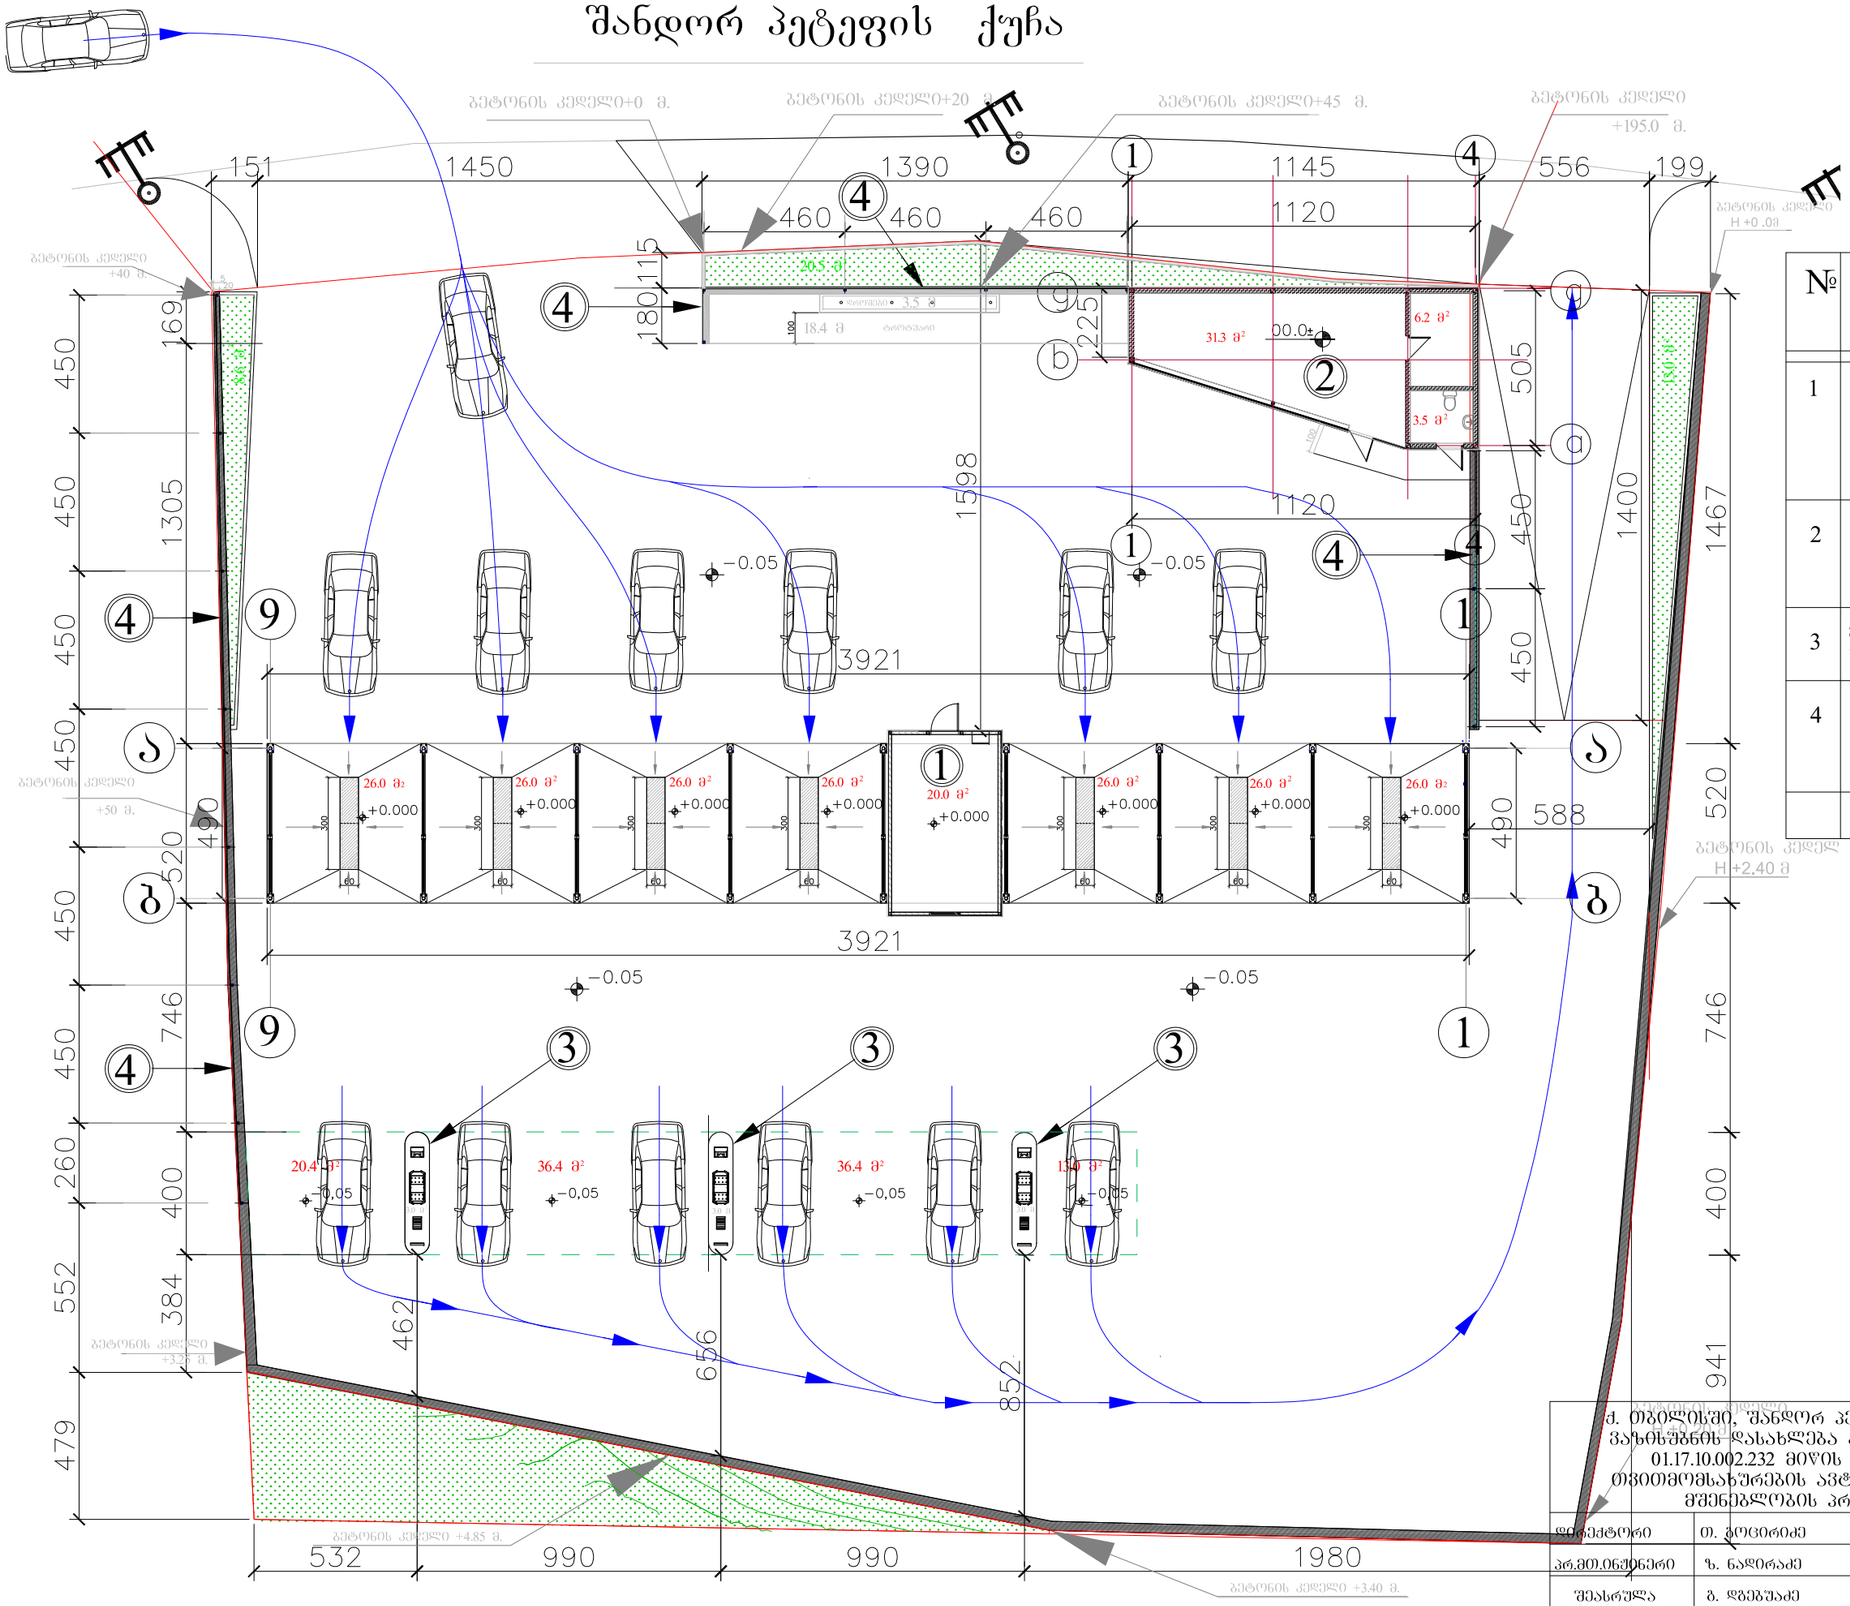

ექსპლიკაცია:

№	ობიექტის დასახელება	მოშ. ფართ. (მ)	საერთო ფართ. (მ)
1	თვითმომსახურების ავტო-სამრეცხაოს ტექნოლოგიური დანადგარებისა და სამრეცხაო ბოქსების შენობა	206.8	202.0
2	ადმინისტრაციის შენობა.	48.0	41.0
3	მტვერსასრუტებისა და ტილოს საწური დანადგარების კუნძული.	116.0	206.2
4	სარეკლამო ბანერებისაბან შესრულებული შემომზღუდავი დეკორატიული ღობე	11.8	———
	სულ:	382.6	449.2

ქ. თბილისში, შანდორ პეტეფის ქუჩაზე ვაზისუბნის ღასახლება კრკუსი №13-ის: 01.17.10.002.232 მიწის ნაკვეთზე, თვითმომსახურების ავტოსამრეცხაოს მშენებლობის პროექტი

შპს „ინტექსი“ 2014 წ.

ფურც. №	რაოდენ.	მასშტ.	დაკვ. №
ა-02	7	1:200	

დირექტორი	თ. ჯოცირიძე	
პრ.მთ.ინჟინერი	ზ. ნადირაძე	
შეასრულა	გ. დგებუაძე	

გეგმა 0.00 ნიშნულზე

--ობიექტი № 1-- თვითმომსახურების ავტოსამრეცხაოს ტექნოლოგიური დანადგარებისა და სამრეცხაო

ბოქსების შენობა.

გეგმა მ. 1:100

თვითმომსახურების ავტო სამრეცხაოს გეგმა

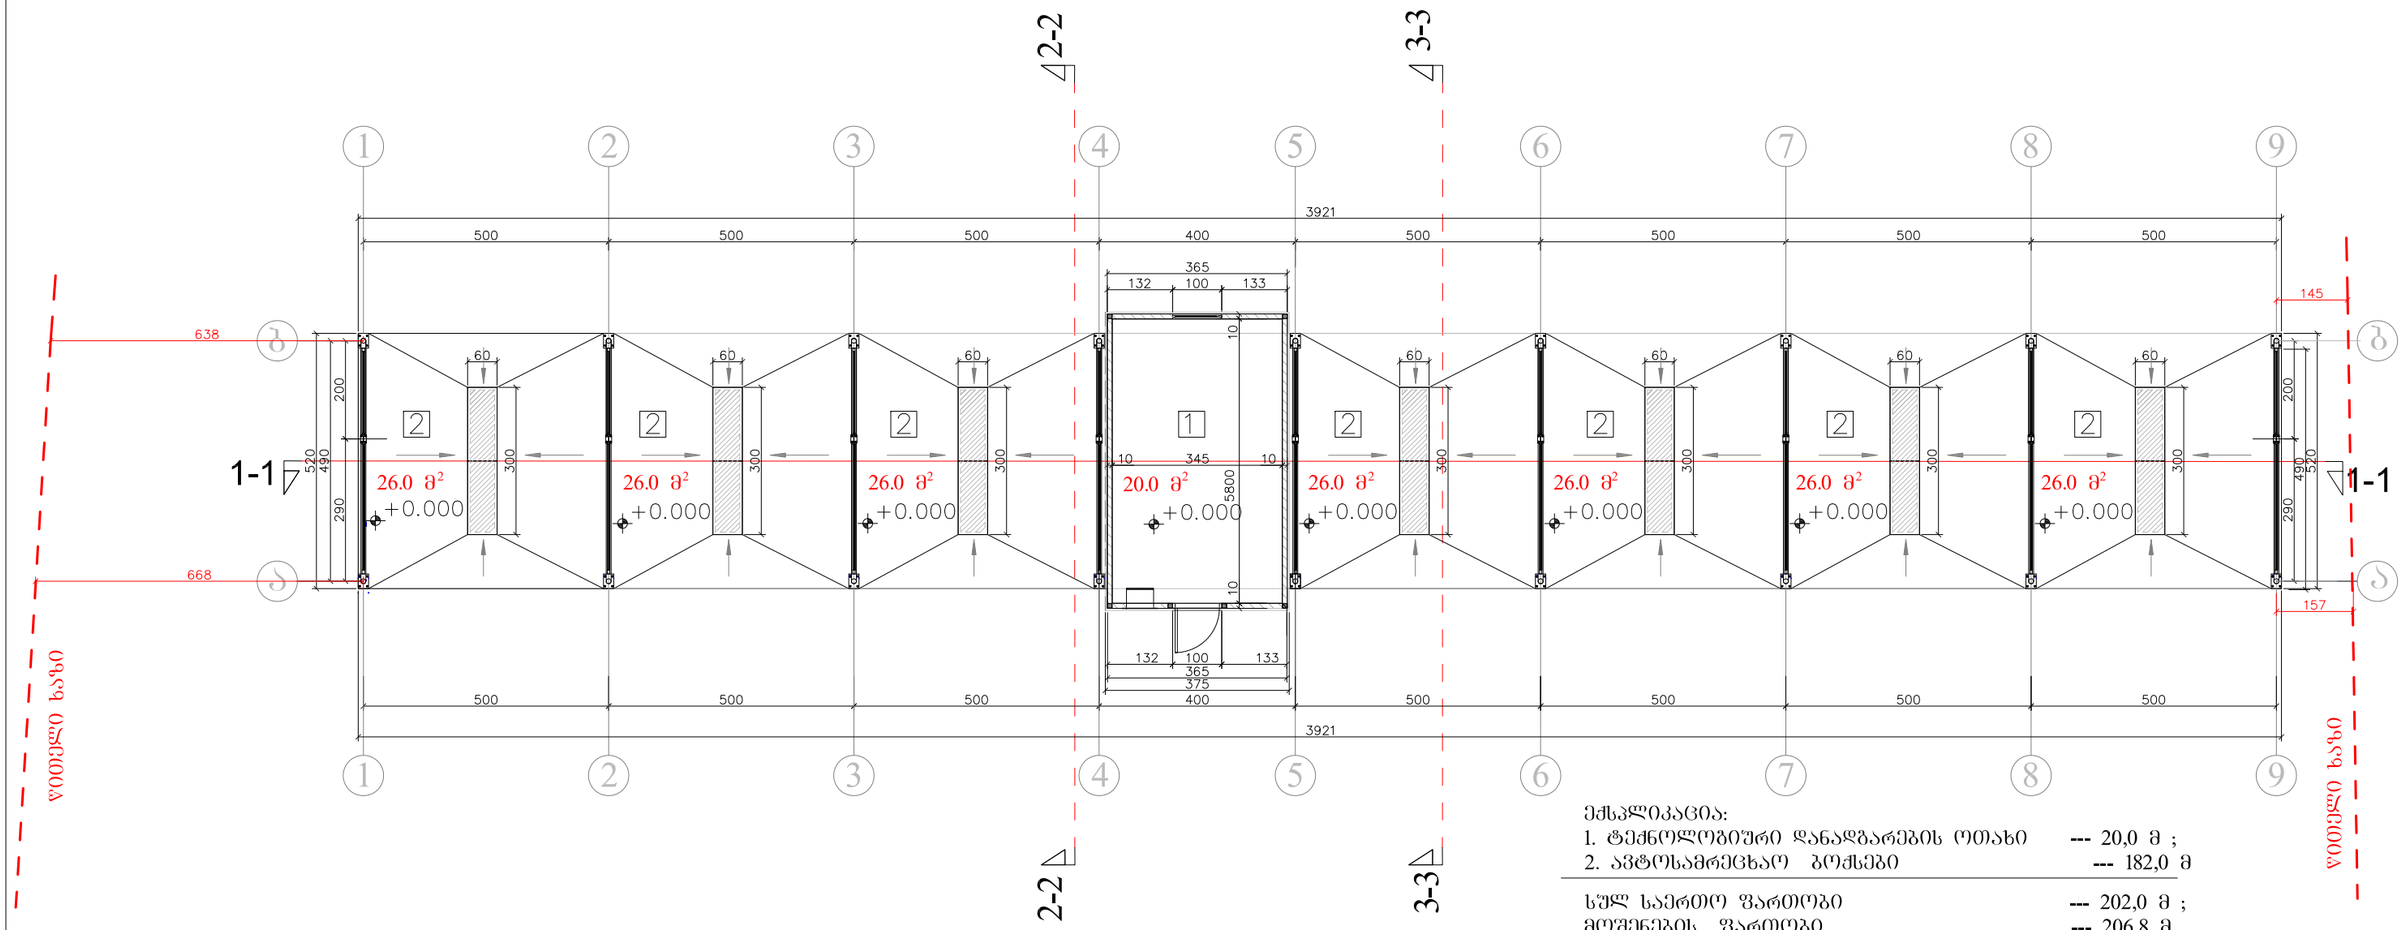

ექსპლიკაცია:

1. ტექნოლოგიური დანადგარების ოთახი	--- 20,0 მ ;
2. ავტოსამრეცხაო ბოქსები	--- 182,0 მ
სულ საერთო ფართობი	--- 202,0 მ ;
მოშენების ფართობი	--- 206,8 მ

ქ. თბილისში, შანდორ პეტეფის ქუჩაზე ვაზისუბნის დასახლება კრკუსი №13-ის: 01.17.10.002.232 მიწის ნაკვეთზე, თვითმომსახურების ავტოსამრეცხაოს მშენებლობის პროექტი			შპს „ინტექსი“			2014 წ.
			ფურც. №	რაოდენ.	მასშტ.	დაკვ. №
დირექტორი	თ. ბოცვრიაძე		ა-03	7	1:100	
არ.მთ.ინჟინერი	ზ. ნადირაძე		სამრეცხაო ბოქსების შენობის გეგმა ±0.00 ნიშნულზე			
შეასრულა	ბ. დებეშაძე					

--ობიექტი № 1-- თვითმომსახურების ავტოსამრეცხაოს ტექნოლოგიური დანადგარებისა და სამრეცხაო ბოქსების შენობა.

სახურავის გეგმა მ. 1:100

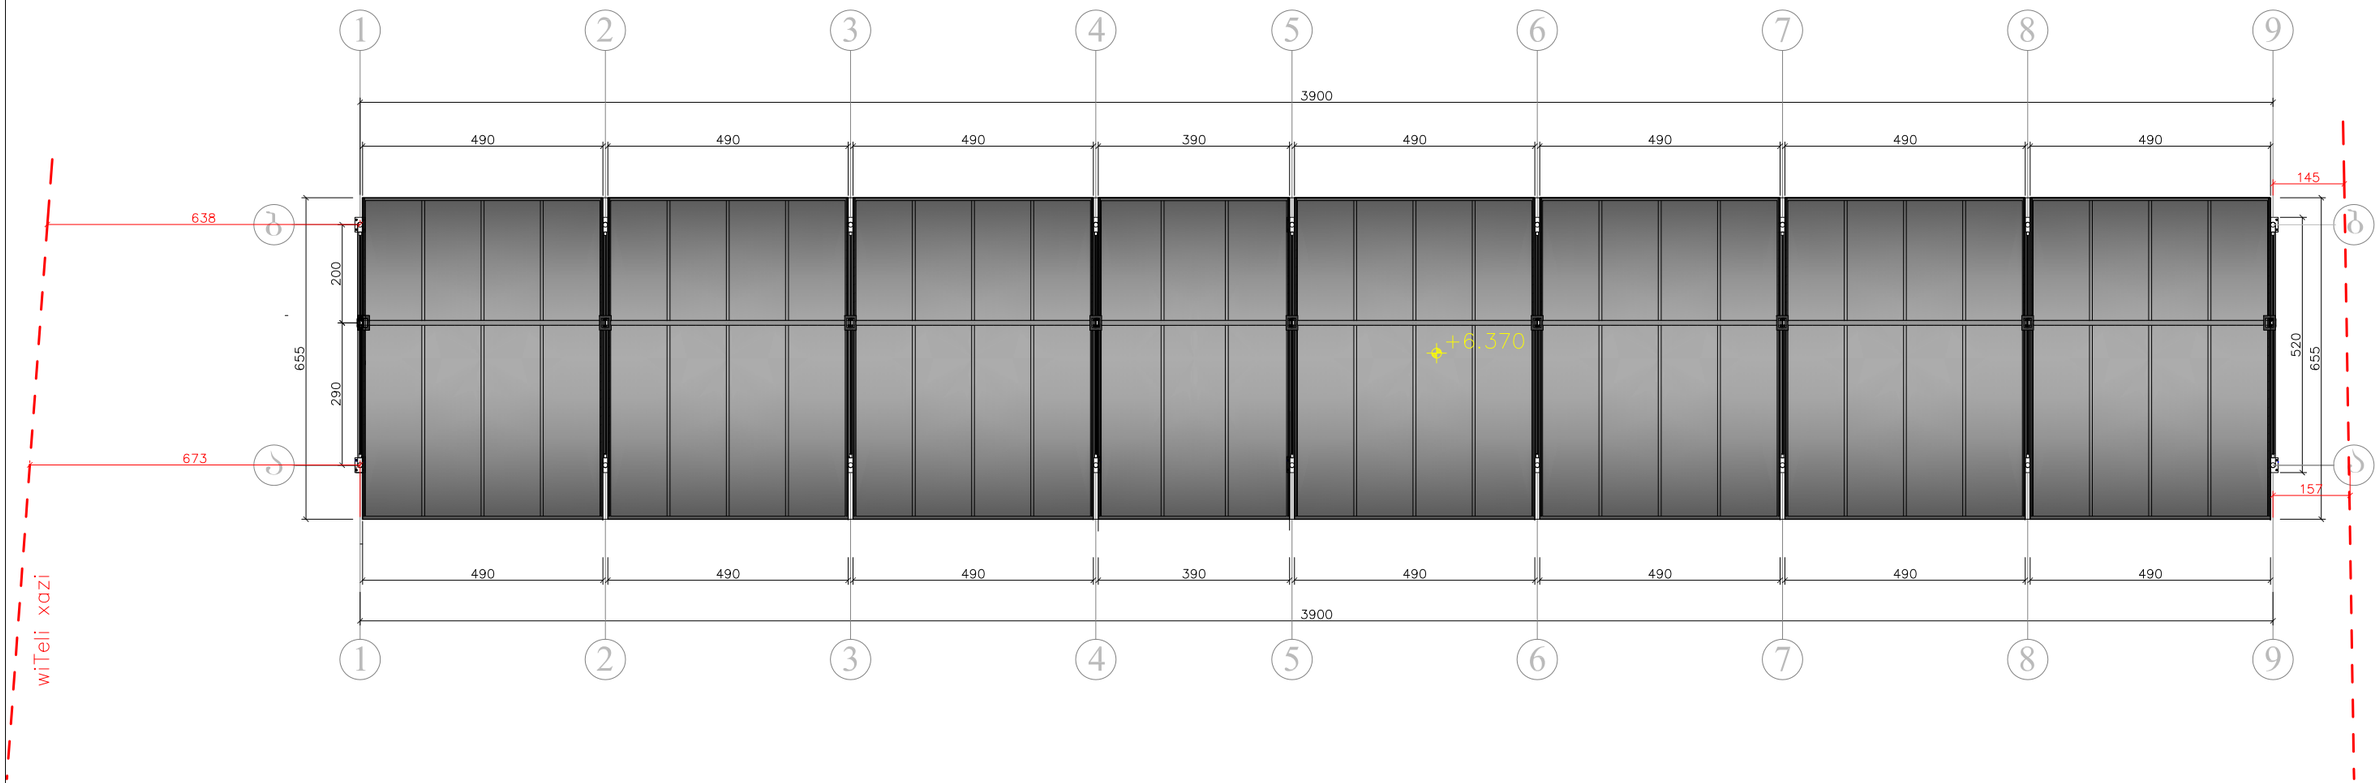

ქ. თბილისში, შანდორ პეტეფის ქუჩაზე ვაზისუბნის დასახლება კრკუსი №13-ის: 01.17.10.002.232 მიწის ნაკვეთზე, თვითმომსახურების ავტოსამრეცხაოს მშენებლობის პროექტი			შპს „ინტექსი“			2014 წ.
			ფურც. №	რაოდენ.	მასშტ.	დაკვ. №
დირექტორი	თ. ბოცირიძე		a-04	7	1:100	
პრ.მთ.ინჟინერი	ზ. ნადირაძე		სამრეცხაო ბოქსების შენობის სახურავის გეგმა			
შესრულა	გ. დგებუაძე					

--ობიექტი № 3-- მტვერსასრუტებისა და ტილოს საწური დანადგარების კუნძულები.

გეგმა. მ. 1:100

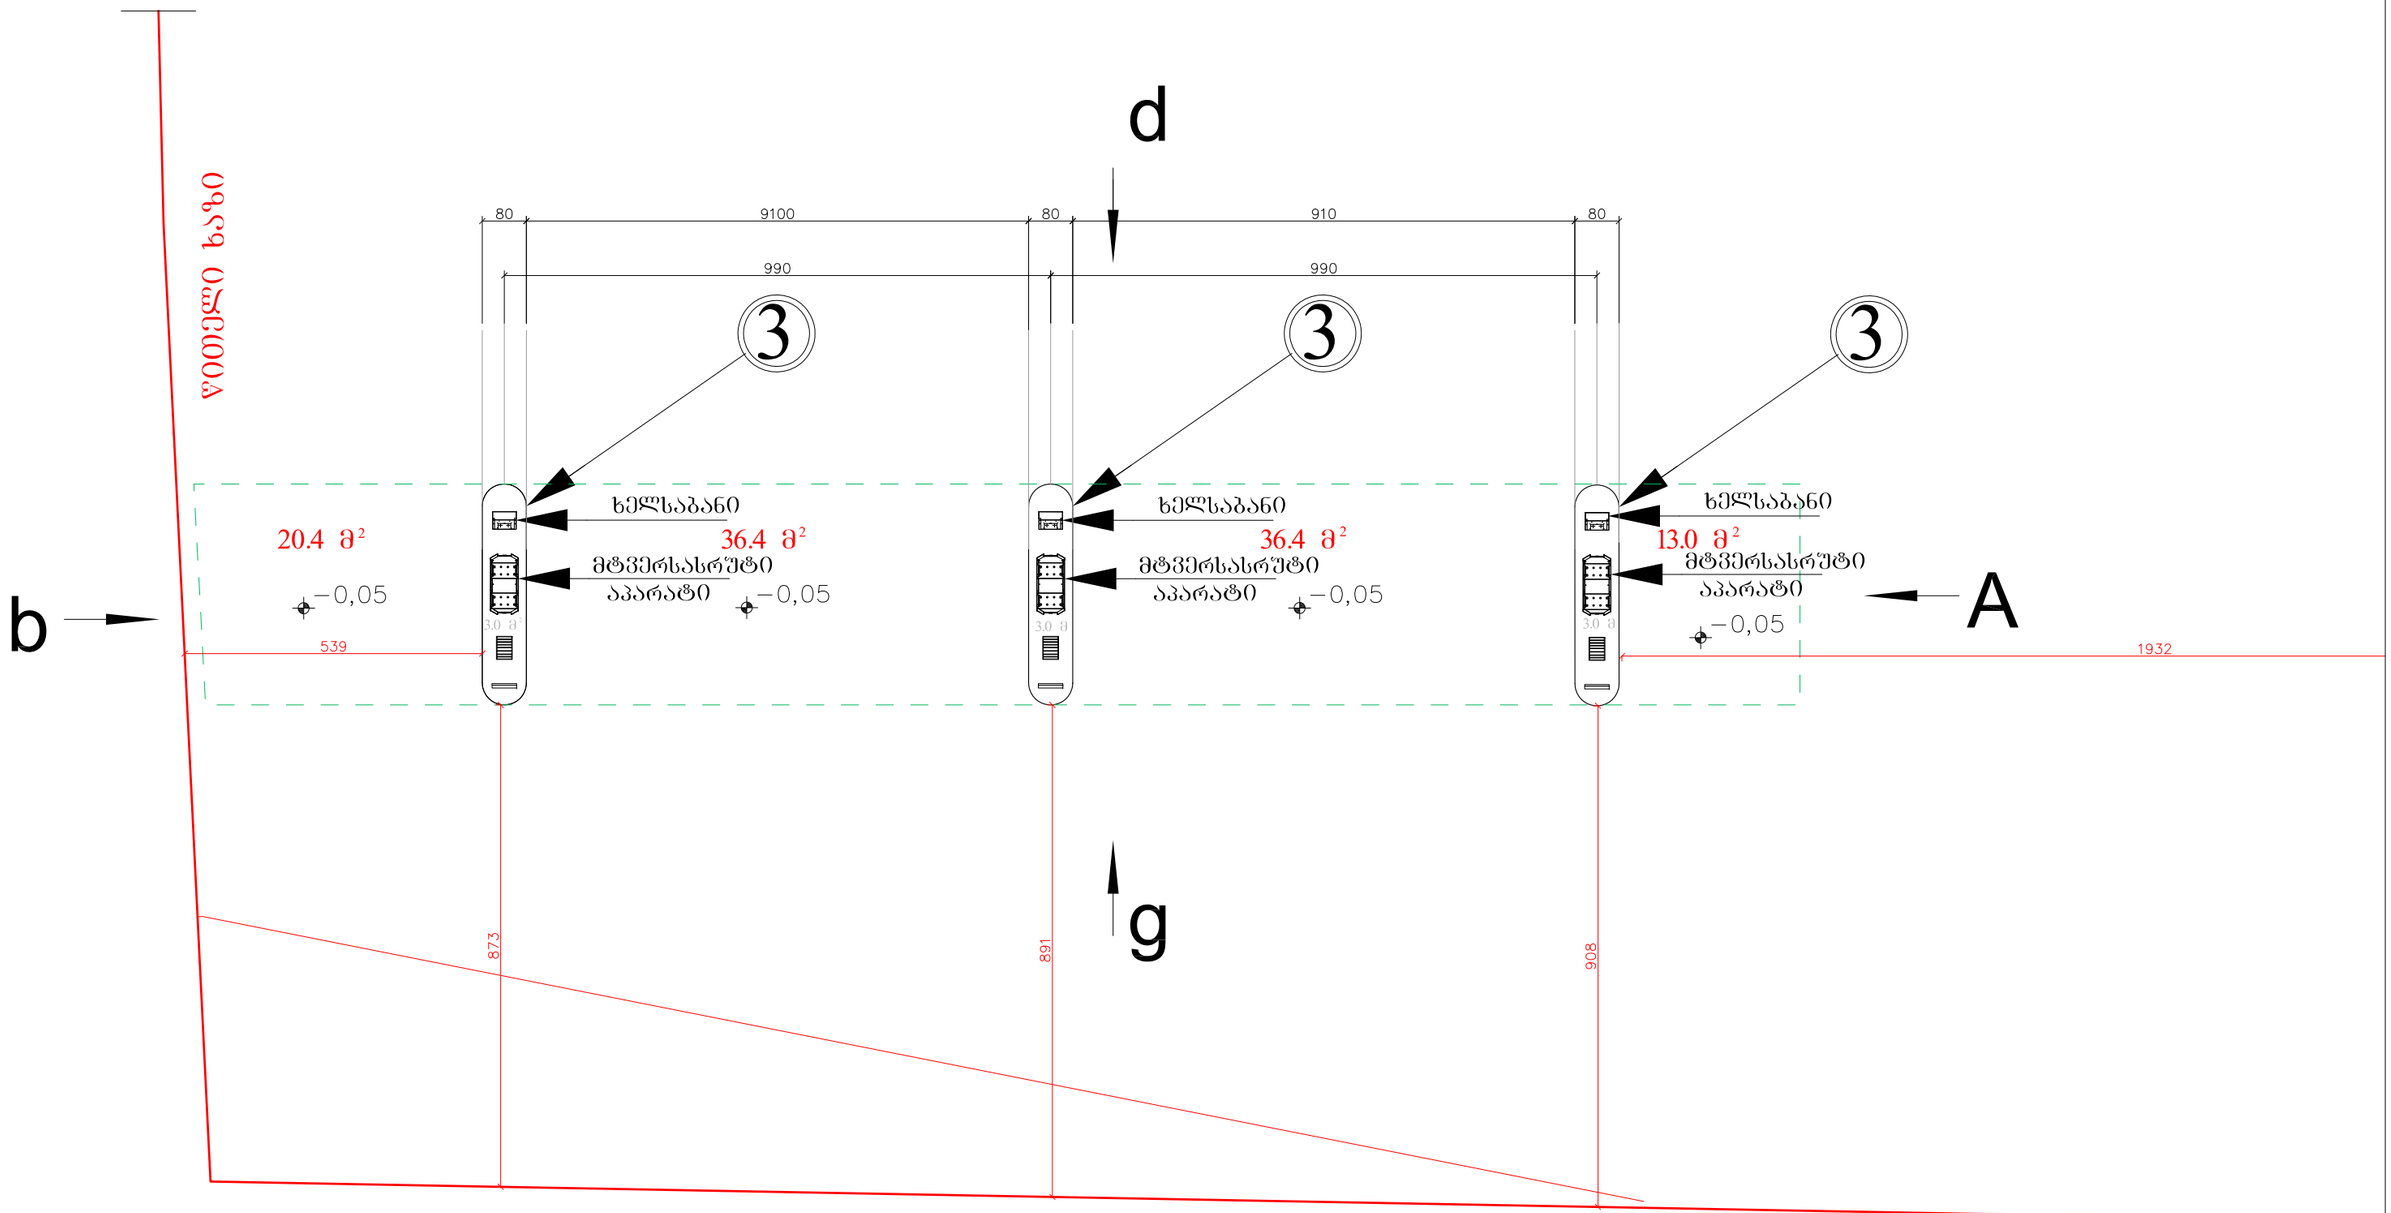

ქ. თბილისში, შანდორ პეტეფის ქუჩაზე ვაზისუბნის დასახლება კრკუსი №13-ის: 01.17.10.002.232 მიწის ნაკვეთზე, თვითმომსახურების ავტოსამრეცხაოს მშენებლობის პროექტი			შპს „ინტექსი“			2014 წ.
			ფურც. №	რაოდენ.	მასშტ.	დაკვ. №
დირექტორი	თ. ბოცირიძე		a–08	7	1:100	
არ.მთ.ინჟინერი	ზ. ნადირაძე		მტვერსასრუტებისა და ტილოს საწური დანადგარების კუნძულების გეგმა			
შეასრულა	გ. დგებუაძე					

--ობიექტი № 2-- ადმინისტრაციის შენობა.
გეგმა 0.00 ნიშნულზე მ. 1:50

ადმინისტრაციის შენობის გეგმა მ 1:50

სულ საერთო ფართობი -- 41,0 მ ;
მოშენების ფართობი -- 48,0 მ ;

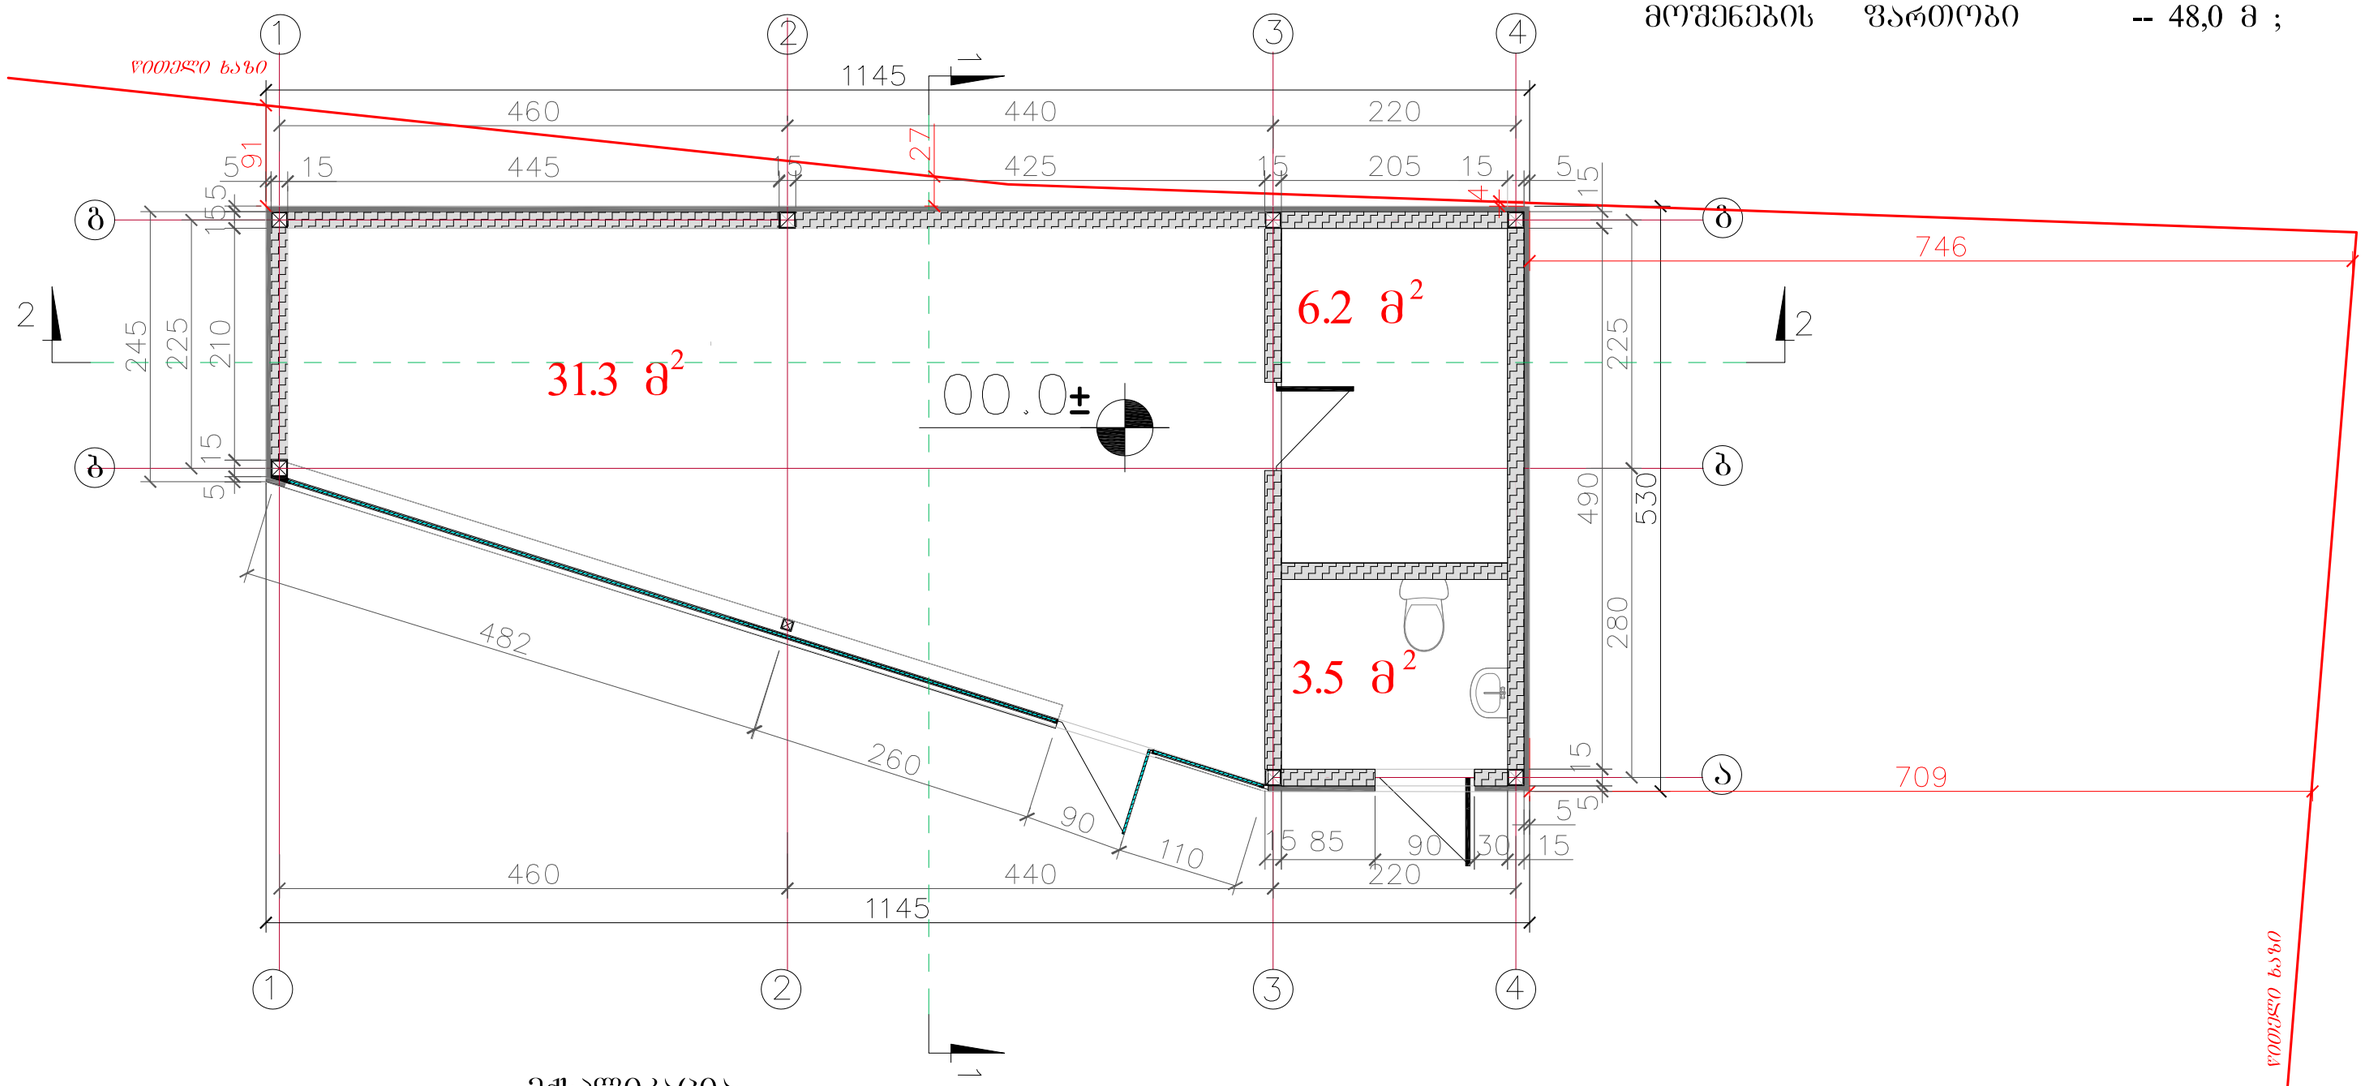

ექსპლიკაცია:

1. ადმინისტრაციის ოთახი -- 31,3 მ ;
2. სავკვანძი - სამხაპე -- 6,2 მ
3. საზოგადოებრივი სავკვანძი -- 3,5 მ

ქ. ობილისში, შანდორ პეტეფის ქუჩაზე ვაზისუბნის დასახლება კრკუსი №13-ის: 01.17.10.002.232 მიწის ნაკვეთზე, თვითმომსახურების ავტოსამრეცხაოს მშენებლობის პროექტი			შპს „ინტექსი“			2014 წ.
			ფურც. №	რაოდენ.	მასშტ.	დაკვ. №
დირექტორი	თ. ბოცირიძე		ა–10	7	1:50	
კონსტრუქტორი	ზ. ნადირაძე		ადმინისტრაციის შენობის გეგმა 0.00 ნიშნულზე			
შემსრულა	გ. დგებუაძე					

--ობიექტი № 2-- ადმინისტრაციის შენობა.

სახურავის გეგმა მ. 1:50

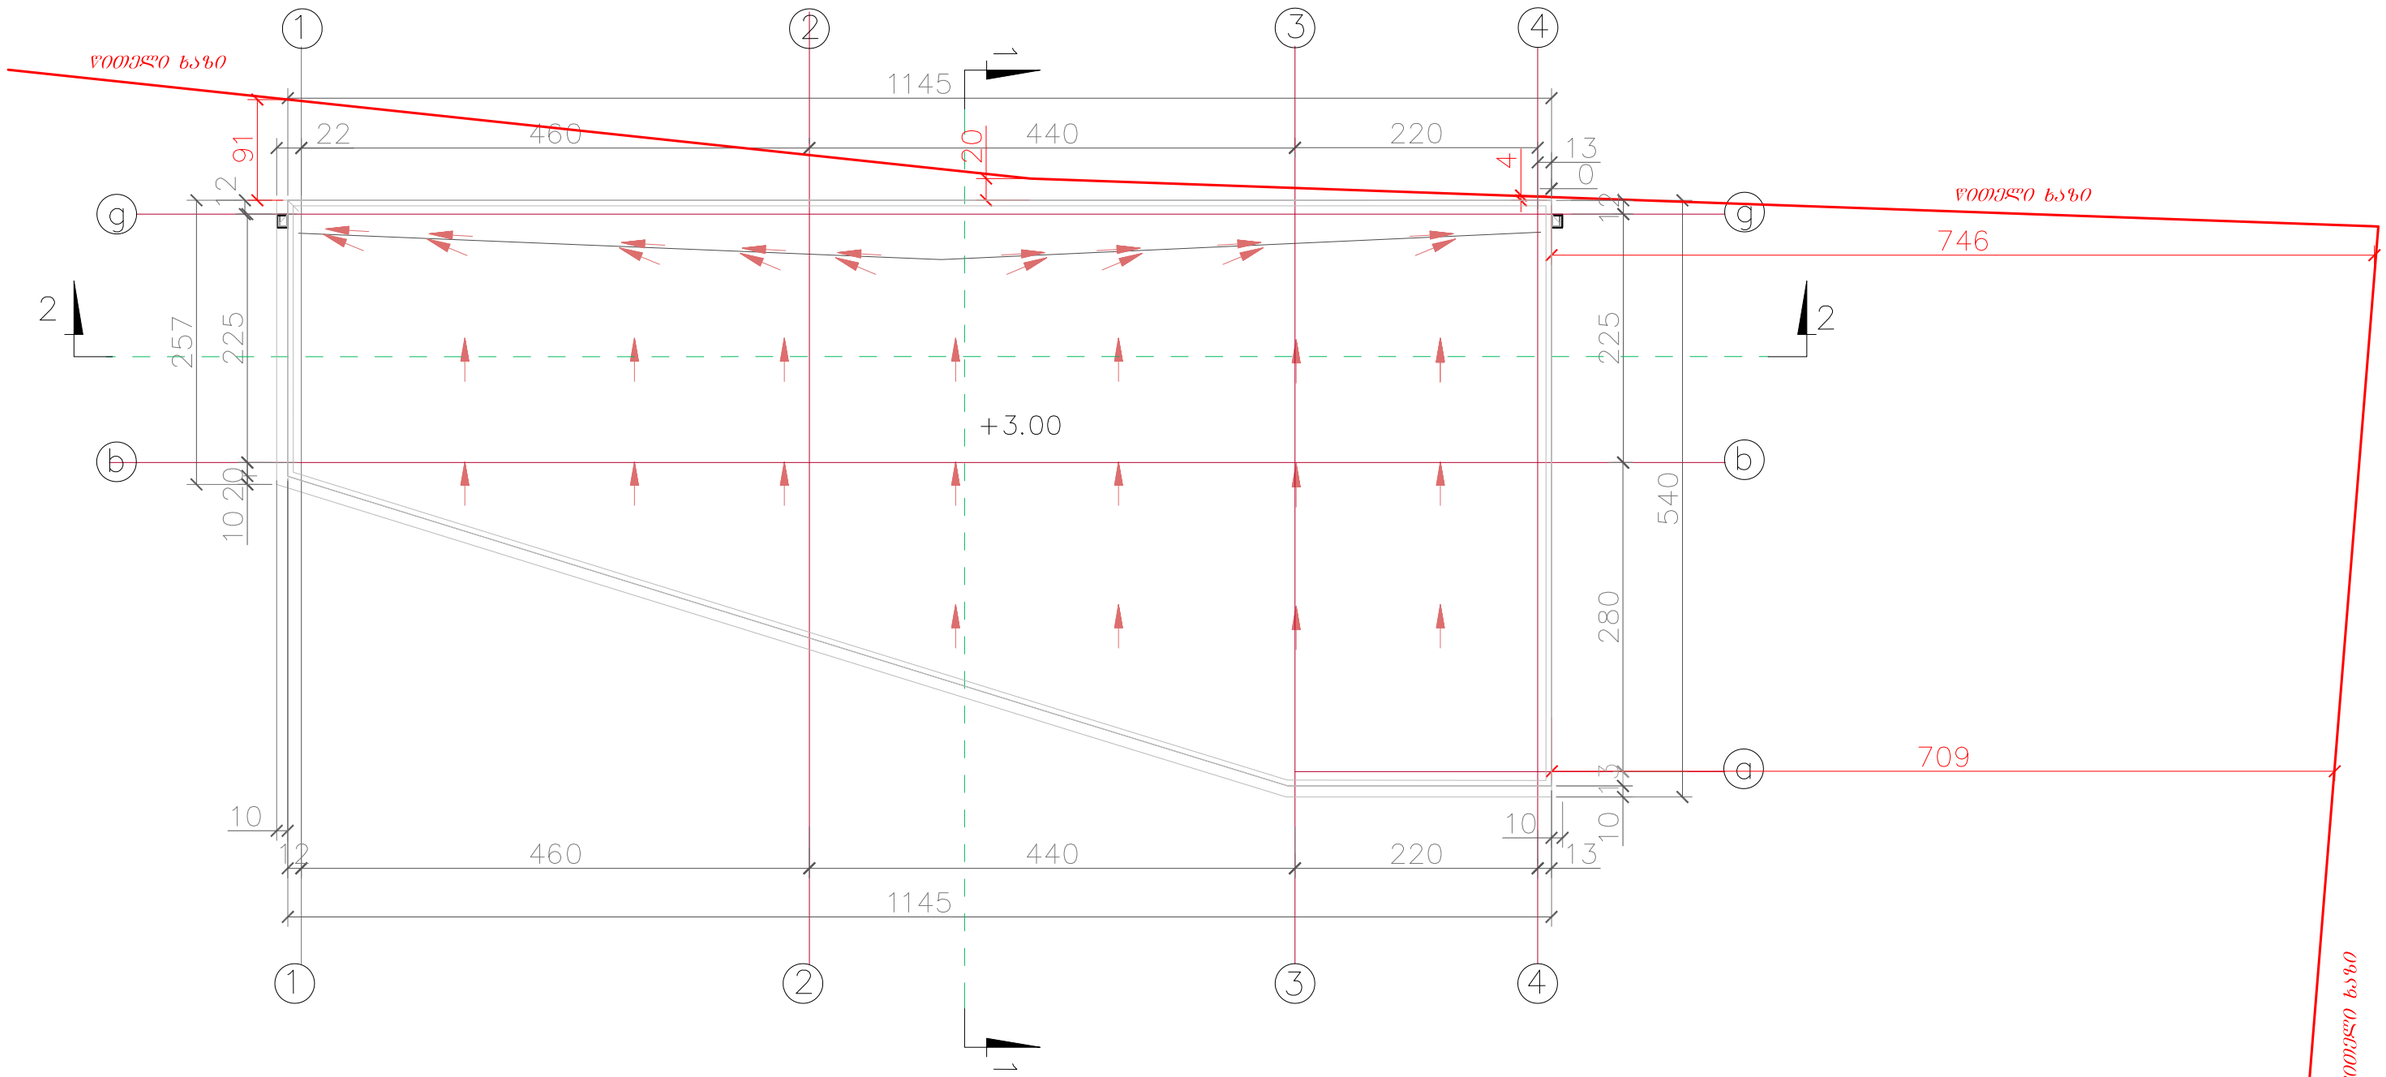

ქ. თბილისში, შანდორ პეტეფის ქუჩაზე ვაზისუბნის დასახლება კრკუსი №13-ის: 01.17.10.002.232 მიწის ნაკვეთზე, თვითმომსახურების ავტოსამრეცხაოს მშენებლობის პროექტი			შპს „ინტექსი“			2014 წ.
			ფურც. №	რაოდენ.	მასშტ.	დაკვ. №
დირექტორი	თ. გოცირიძე		a–11	7	1:50	
პრ.მთ.ინჟინერი	ზ. ნადირაძე		ადმინისტრაციის შენობის სახურავის გეგმა			
შემსრულა	გ. დგებუაძე					

ცოკოლისა და დეკორატიული ღობის მოწყობის გეგმა მ. 1:200

--ობიექტი № 4-- სარეკლამო ბანერებისაგან შესრულებული შემომზღუდავი დეკორატიული ღობე

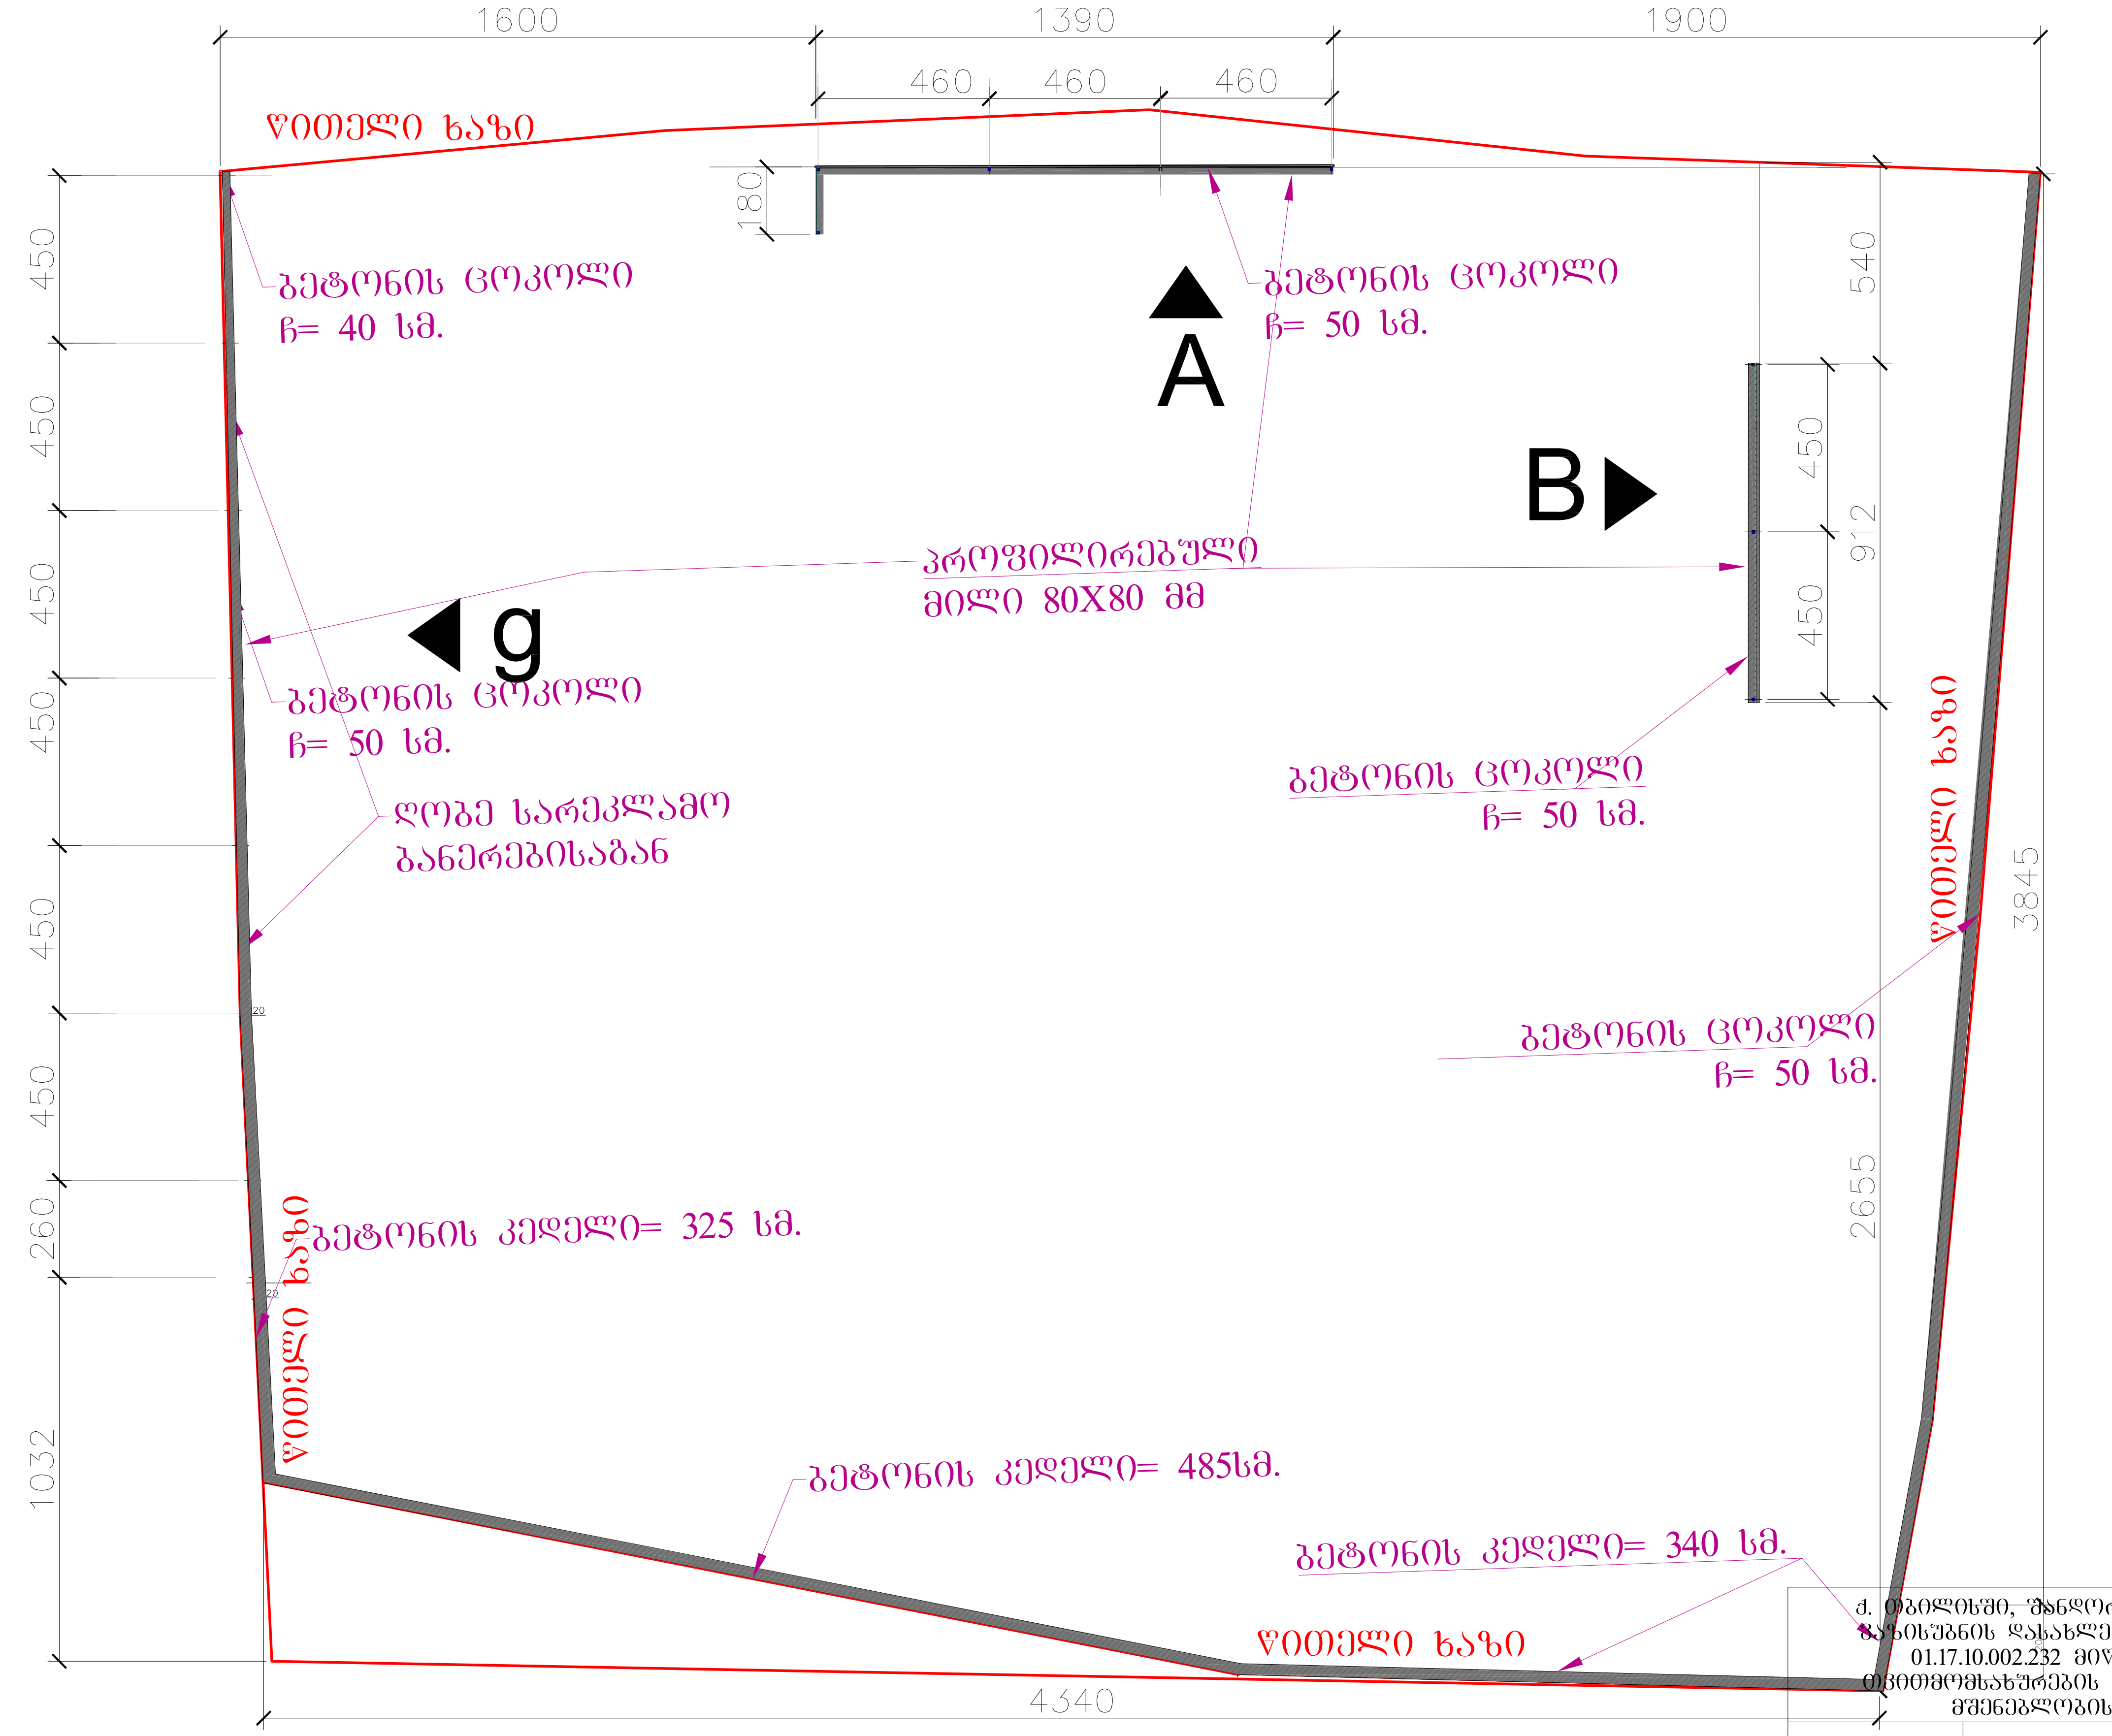

ქ. თბილისში, ზანდორ პეტეფის ქუჩაზე ვაზისუბნის დასახლება კრკუსი №13-ის: 01.17.10.002.232 მიწის ნაკვეთზე, თვითმომსახურების ავტოსამრეცხაოს მშენებლობის პროექტი			შპს „ინტექსი“		2014 წ.
			ფურც. №	რაოდენ.	მასშტ.	დაკვ. №
			ა-15	7	1:200	
დირექტორი	თ. გოცირიძე		ცოკოლისა და დეკორატიული ღობის მოწყობის გეგმა		
პრ.მთ.ინჟინერი	ზ. ნადირაძე				
შეასრულა	გ. დგებუაძე				