gen.gegma m 1:500

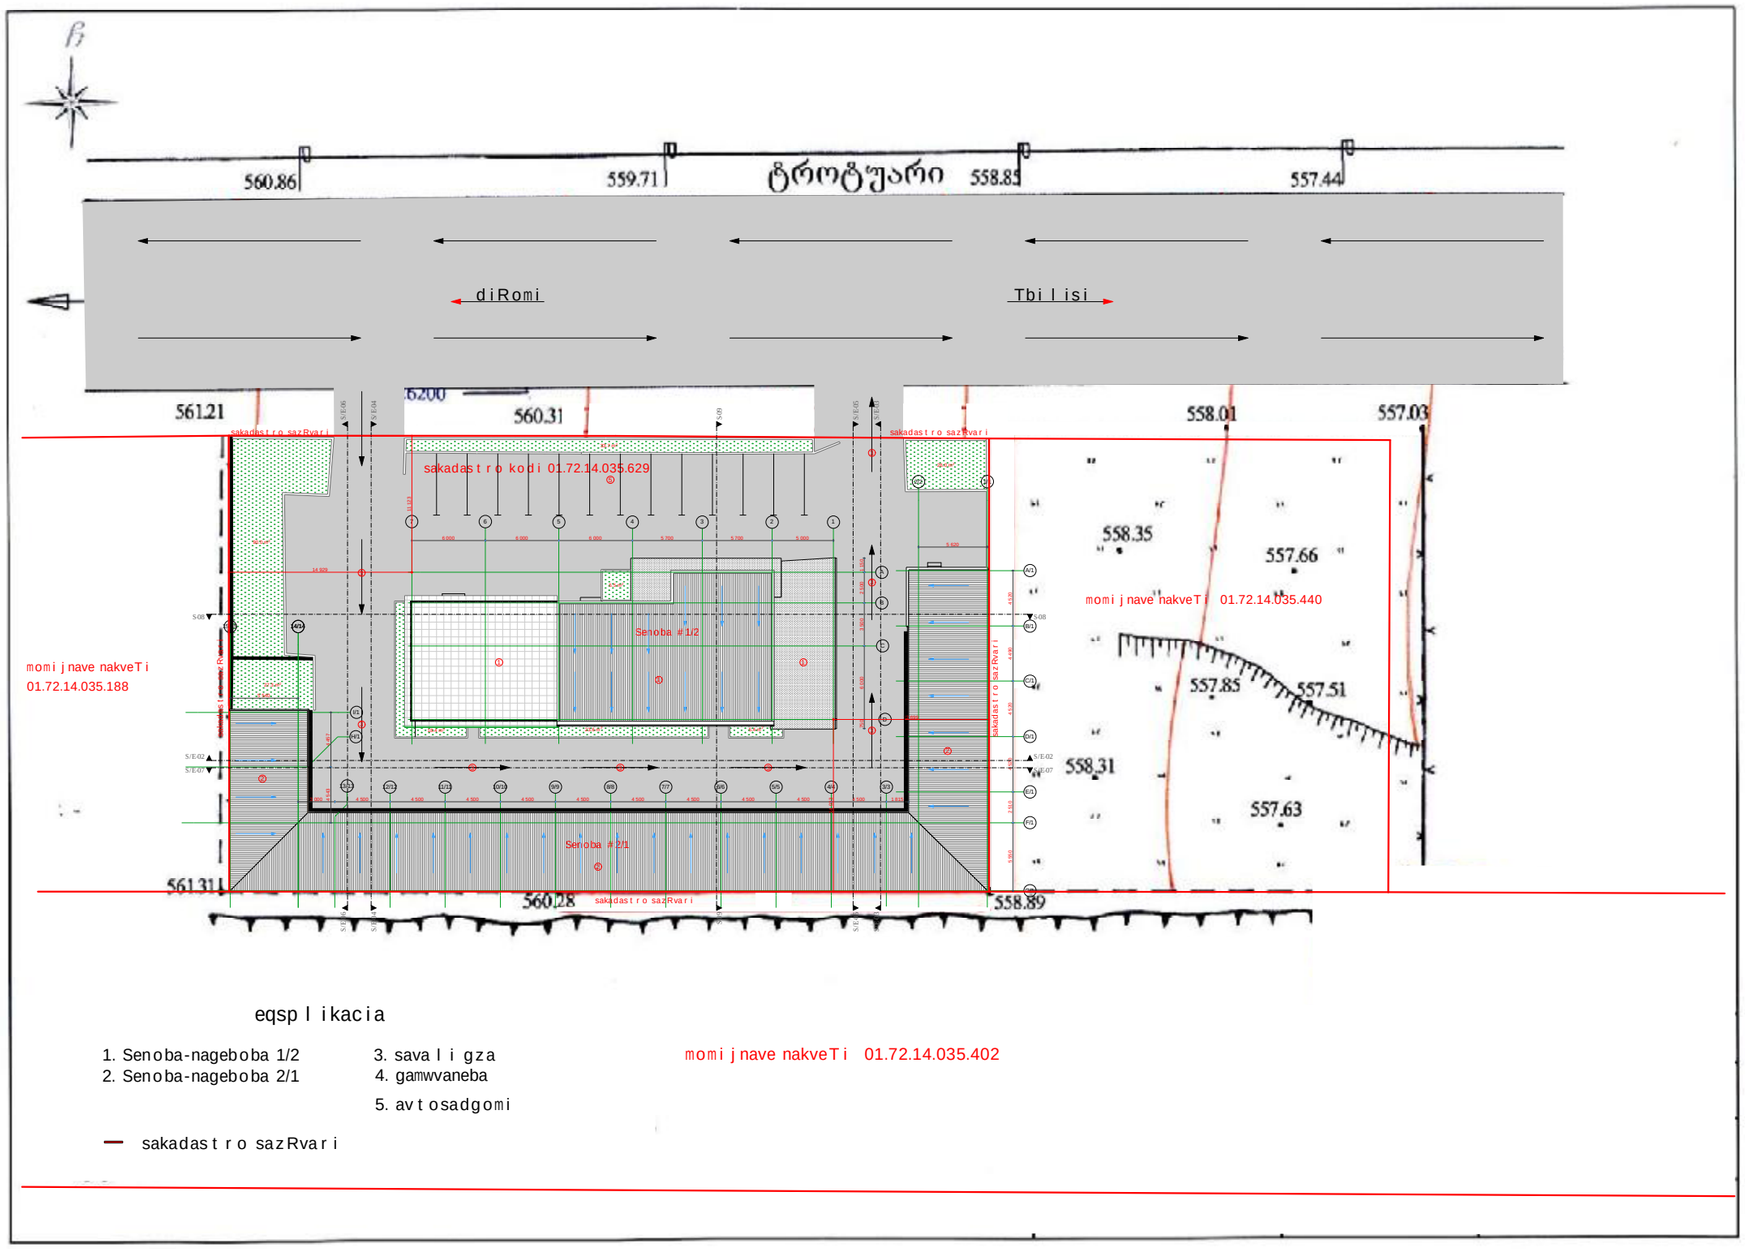

eqsplikacia

1. Senoba-nageboba 1/2
2. Senoba-nageboba 2/1
3. savaliga
4. gamwvaneba
5. avtosadgomi

— sakadastro sazRvari

formati	proeqti
A3	#

SeniSvna:

direqtori	daviT kurdReliа					
arqiteqtori	daviT kurdReliа					
konstruqtori	Temur lazariaSvili					

revizia	TariRi

proeqtis nawili

muSa proeqti

obieqtis saxelwodeba

mravalfunqciuri sazogadoebrivi daniSnulebis obieqti

damkveTi

S.p.s.**"Forward+"**

xelSekrulebis nomeri

19/3

obieqtis misamarTi

Tbilisi sof. diRomi

furclis saxeli

gen.gegma

maStabi m.1:500

D&K

furcli	furclebi

ინდ. მეწარმე "ო. ხიზანიშვილი"
ტელ: 893-61-73-86

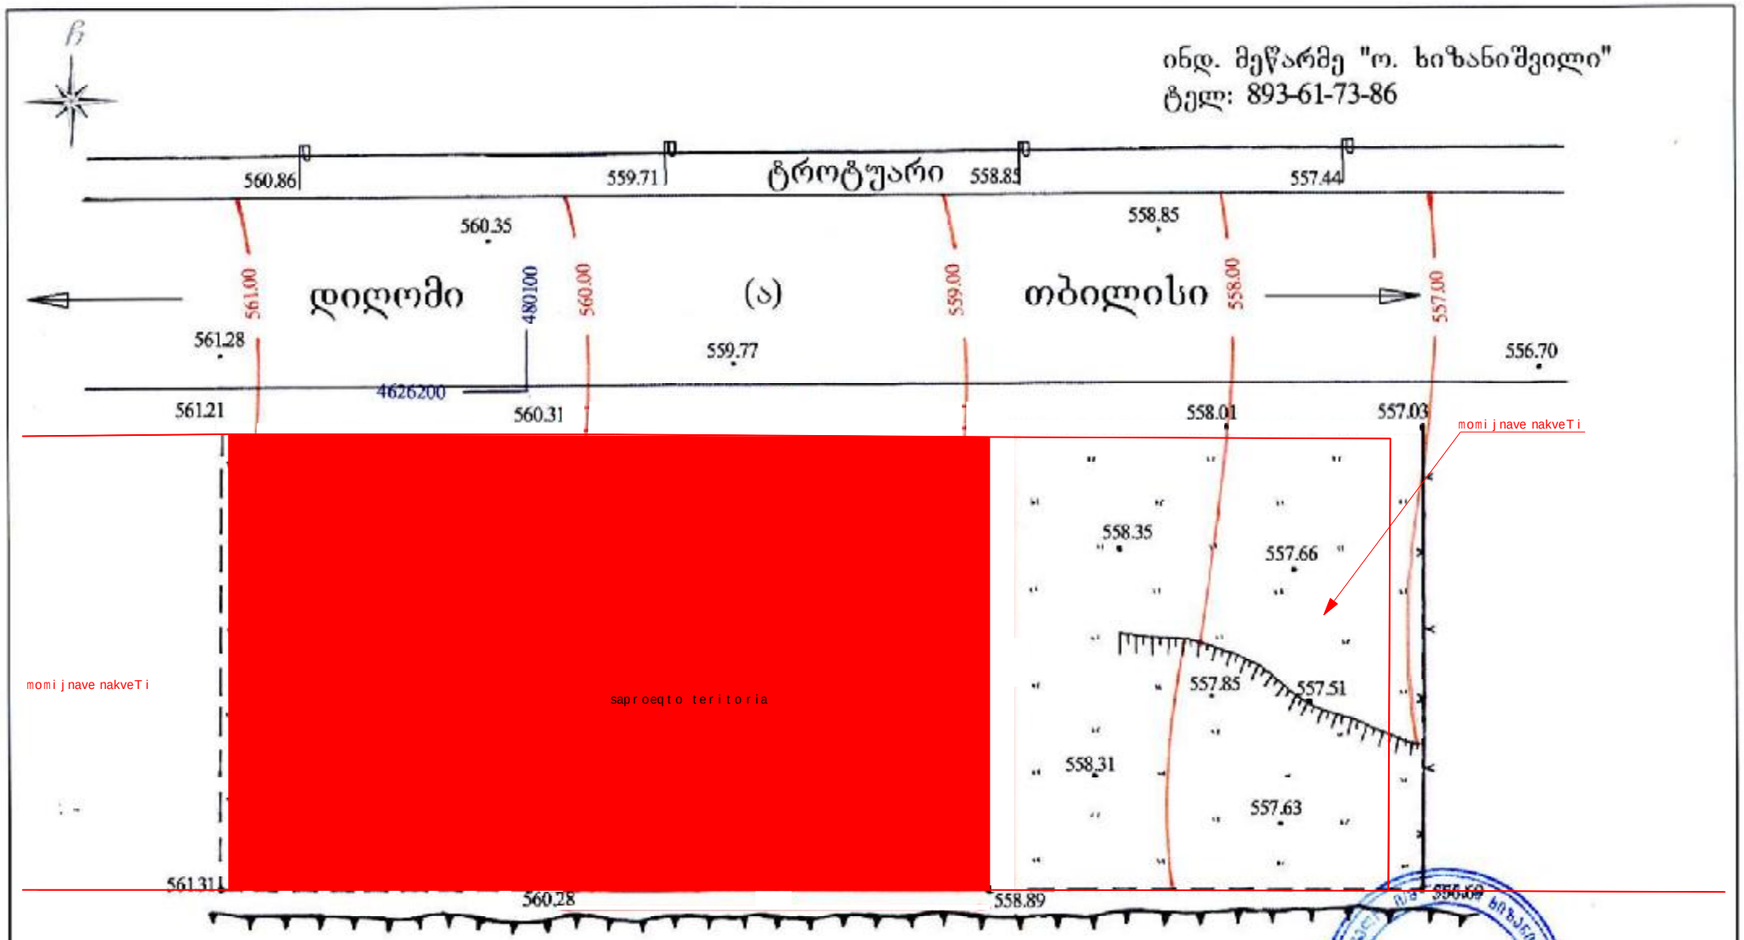

მისამართი: ქ. თბილისი სოფ. დიღომი
მესაკუთრე: ციცინო ცაგურია
ნაკვეთის ფართობი: 2301 კვ.მ
ნახაზი შესრულებულია UTM კოორდინატთა სისტემაში

ტოპოგრაფიული ნახაზი		
დირექტორი:	ო.	ინდ. ხიზანიშვილი
დახაზა:		თ. წიქარიშვილი
მასშტაბი 1: 500		30. 07. 08 წ