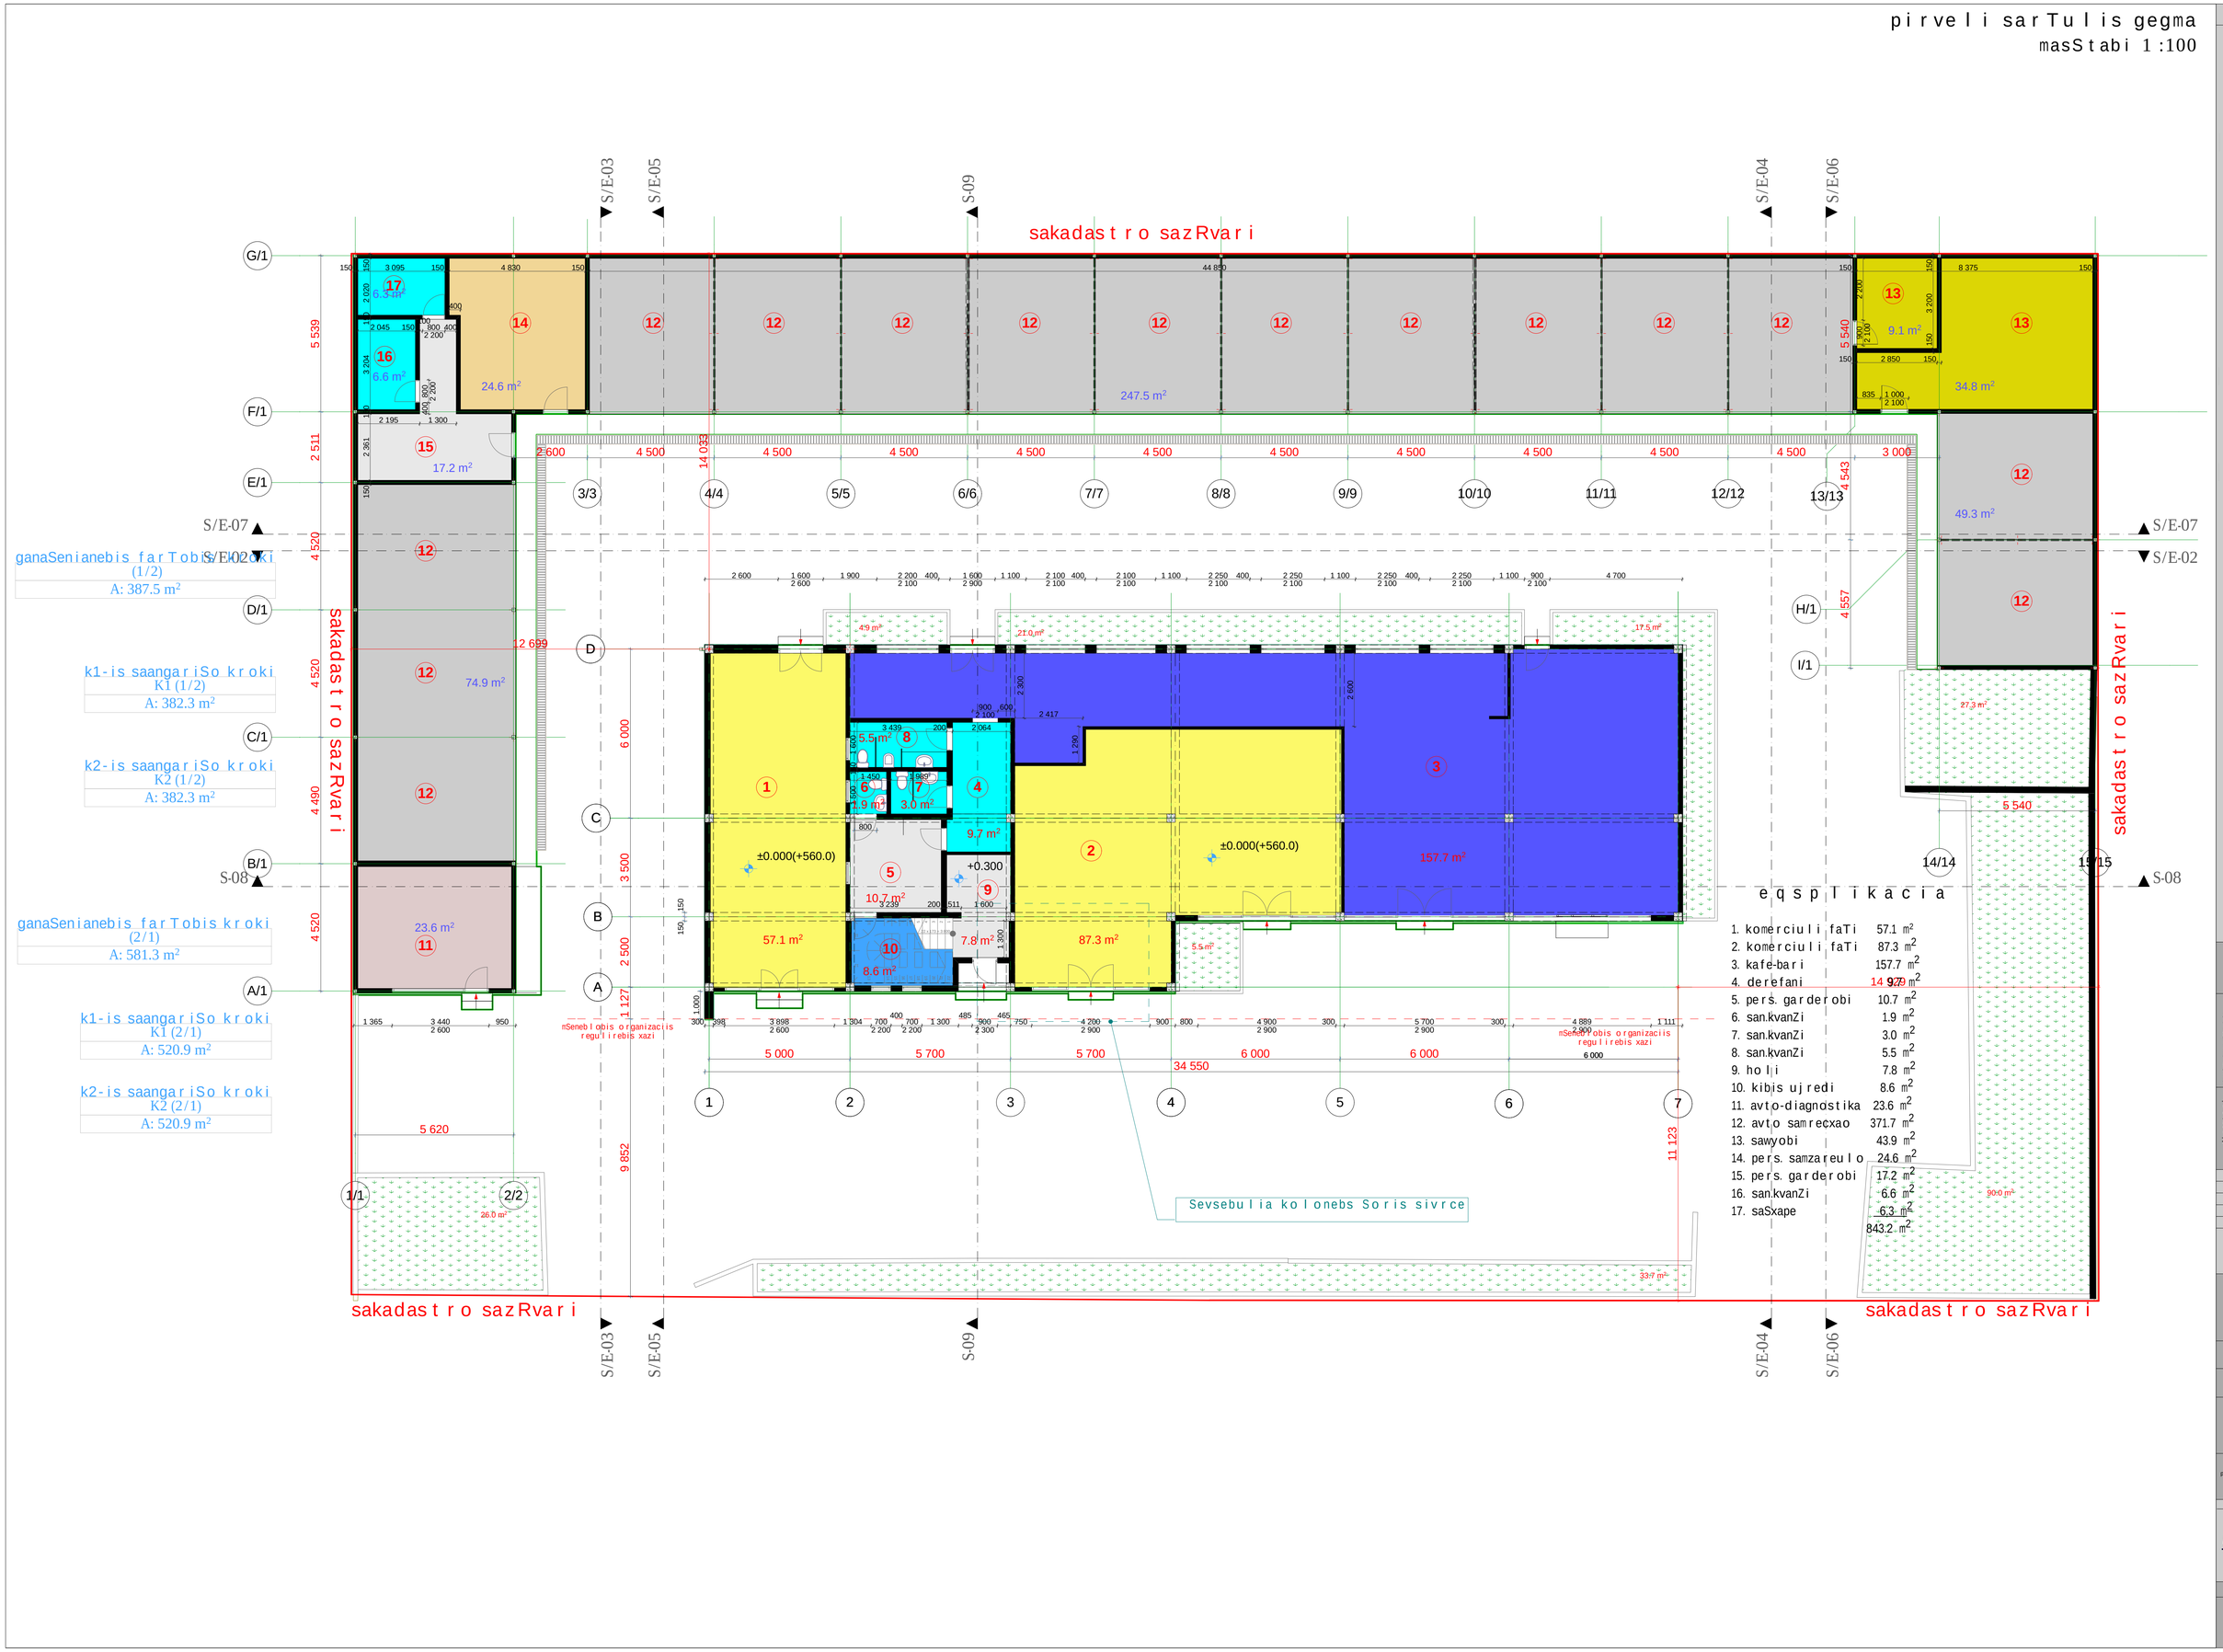
pirveli sarTulis gegma
masStabi 1:100
sakadastro sazRvari
ganaSenianebis farTobis kroki (1/2)
A: 387.5 m²
k1-is saangariSo kroki K1 (1/2)
A: 382.3 m²
k2-is saangariSo kroki K2 (1/2)
A: 382.3 m²
ganaSenianebis farTobis kroki (2/1)
A: 581.3 m²
k1-is saangariSo kroki K1 (2/1)
A: 520.9 m²
k2-is saangariSo kroki K2 (2/1)
A: 520.9 m²
Sevsebulia kolonebs Soris sivrce
eqsplikacia
1. komerciuli faTi 57.1 m²
2. komerciuli faTi 87.3 m²
3. kafe-bari 157.7 m²
4. derefani 9.7 m²
5. pers. garderobi 10.7 m²
6. san.kvanZi 1.9 m²
7. san.kvanZi 3.0 m²
8. san.kvanZi 5.5 m²
9. holi 7.8 m²
10. kibis ujredi 8.6 m²
11. avto-diagnostika 23.6 m²
12. avto samrecxao 371.7 m²
13. sawyobi 43.9 m²
14. pers. samzareulo 24.6 m²
15. pers. garderobi 17.2 m²
16. san.kvanZi 6.6 m²
17. saSxape 6.3 m²
843.2 m²
formati A1
proeqti #
SeniSvna:
direqtori daviT kurdRelia
arqiteqtori daviT kurdRelia
konstruqtori Temur lazariaSvili
revizia TariRi
proeqtis nawili muSa proeqti
obieqtis saxelwodeba
mravalfunqciuri sazogadoebrivi daniSnulebis obieqti
damkveTi
S.p.s."Forward+"
xelSekrulebis nomeri 19/3
obieqtis misamarTi
Tbilisi sof. diRomi
furclis saxeli
pirveli sarTulis gegma
D&K
furceli
furclebi

meore sarTuli
masStabi 1:100

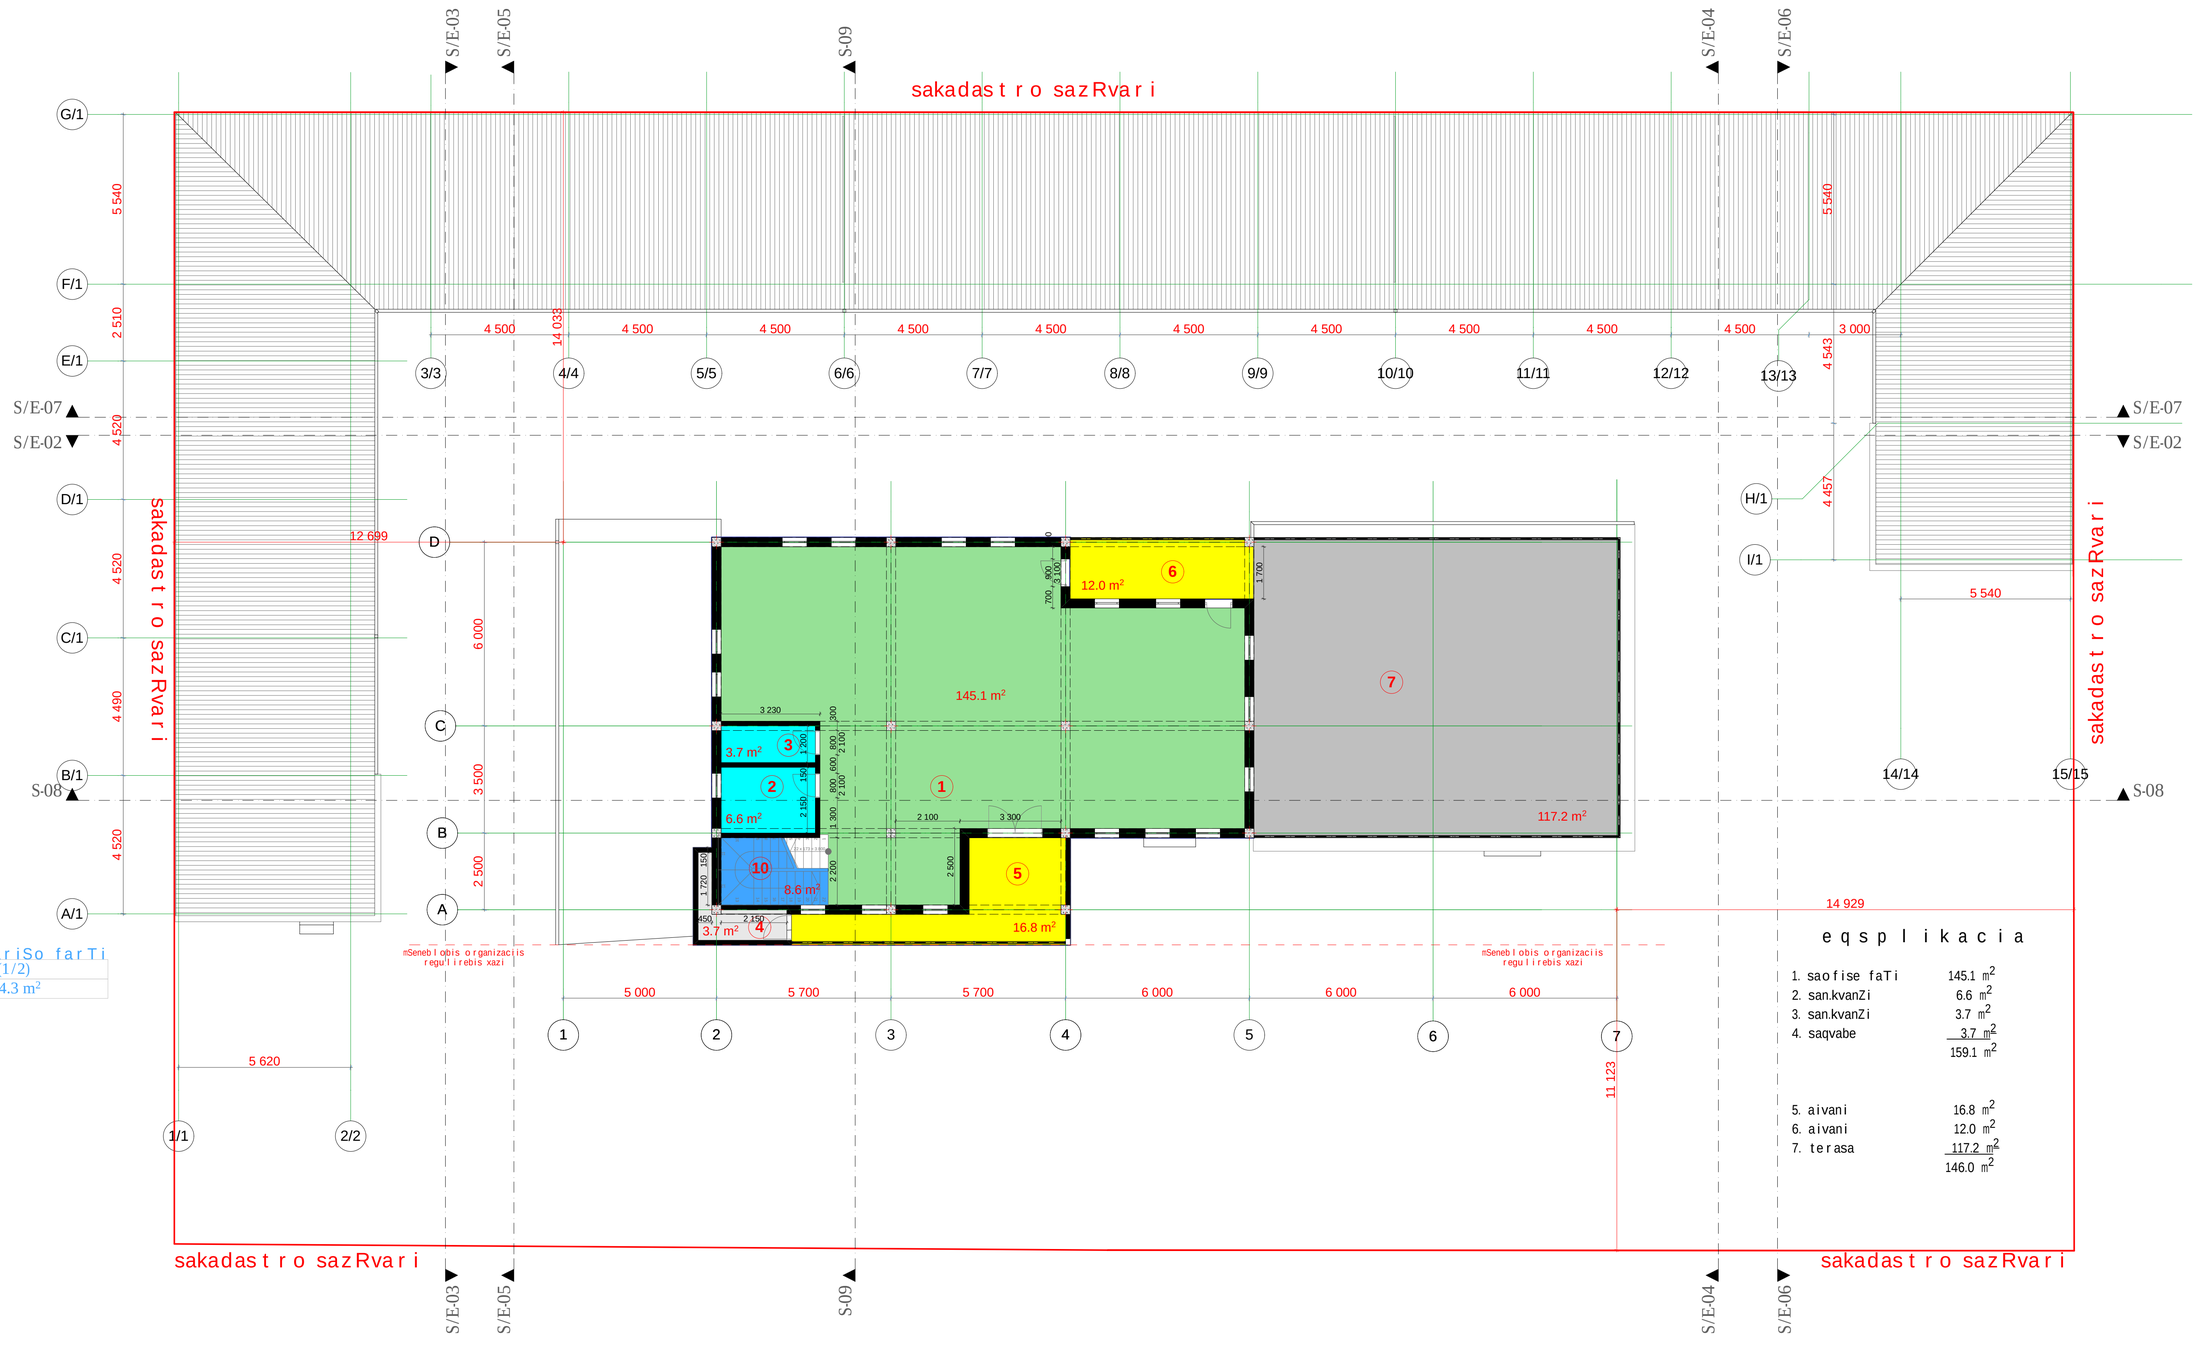

eqsplikacia

1.	saofise faTi	145.1 m²
2.	san.kvanZi	6.6 m²
3.	san.kvanZi	3.7 m²
4.	saqvabe	3.7 m²
		159.1 m²
5.	aivani	16.8 m²
6.	aivani	12.0 m²
7.	terasa	117.2 m²
		146.0 m²

formati A1 | proeqti #

SeniSvna:

direqtori: daviT kurdRelia
arqiteqtori: daviT kurdRelia
konstruqtori: Temur lazariaSvili

revizia | TariRi

proeqtis nawili
muSa proeqti

obieqtis saxelwodeba
mravalfunqciuri sazogadoebrivi daniSnulebis obieqti

damkveTi
S.p.s."Forward+"

xelSekrulebis nomeri
19/3

obieqtis misamarTi
Tbilisi sof. diRomi

furclis saxeli
meore sarTulis gegma

masStabi 1:100

D&K

furceli | furclebi

saxuravis gegma
masStabi 1:100

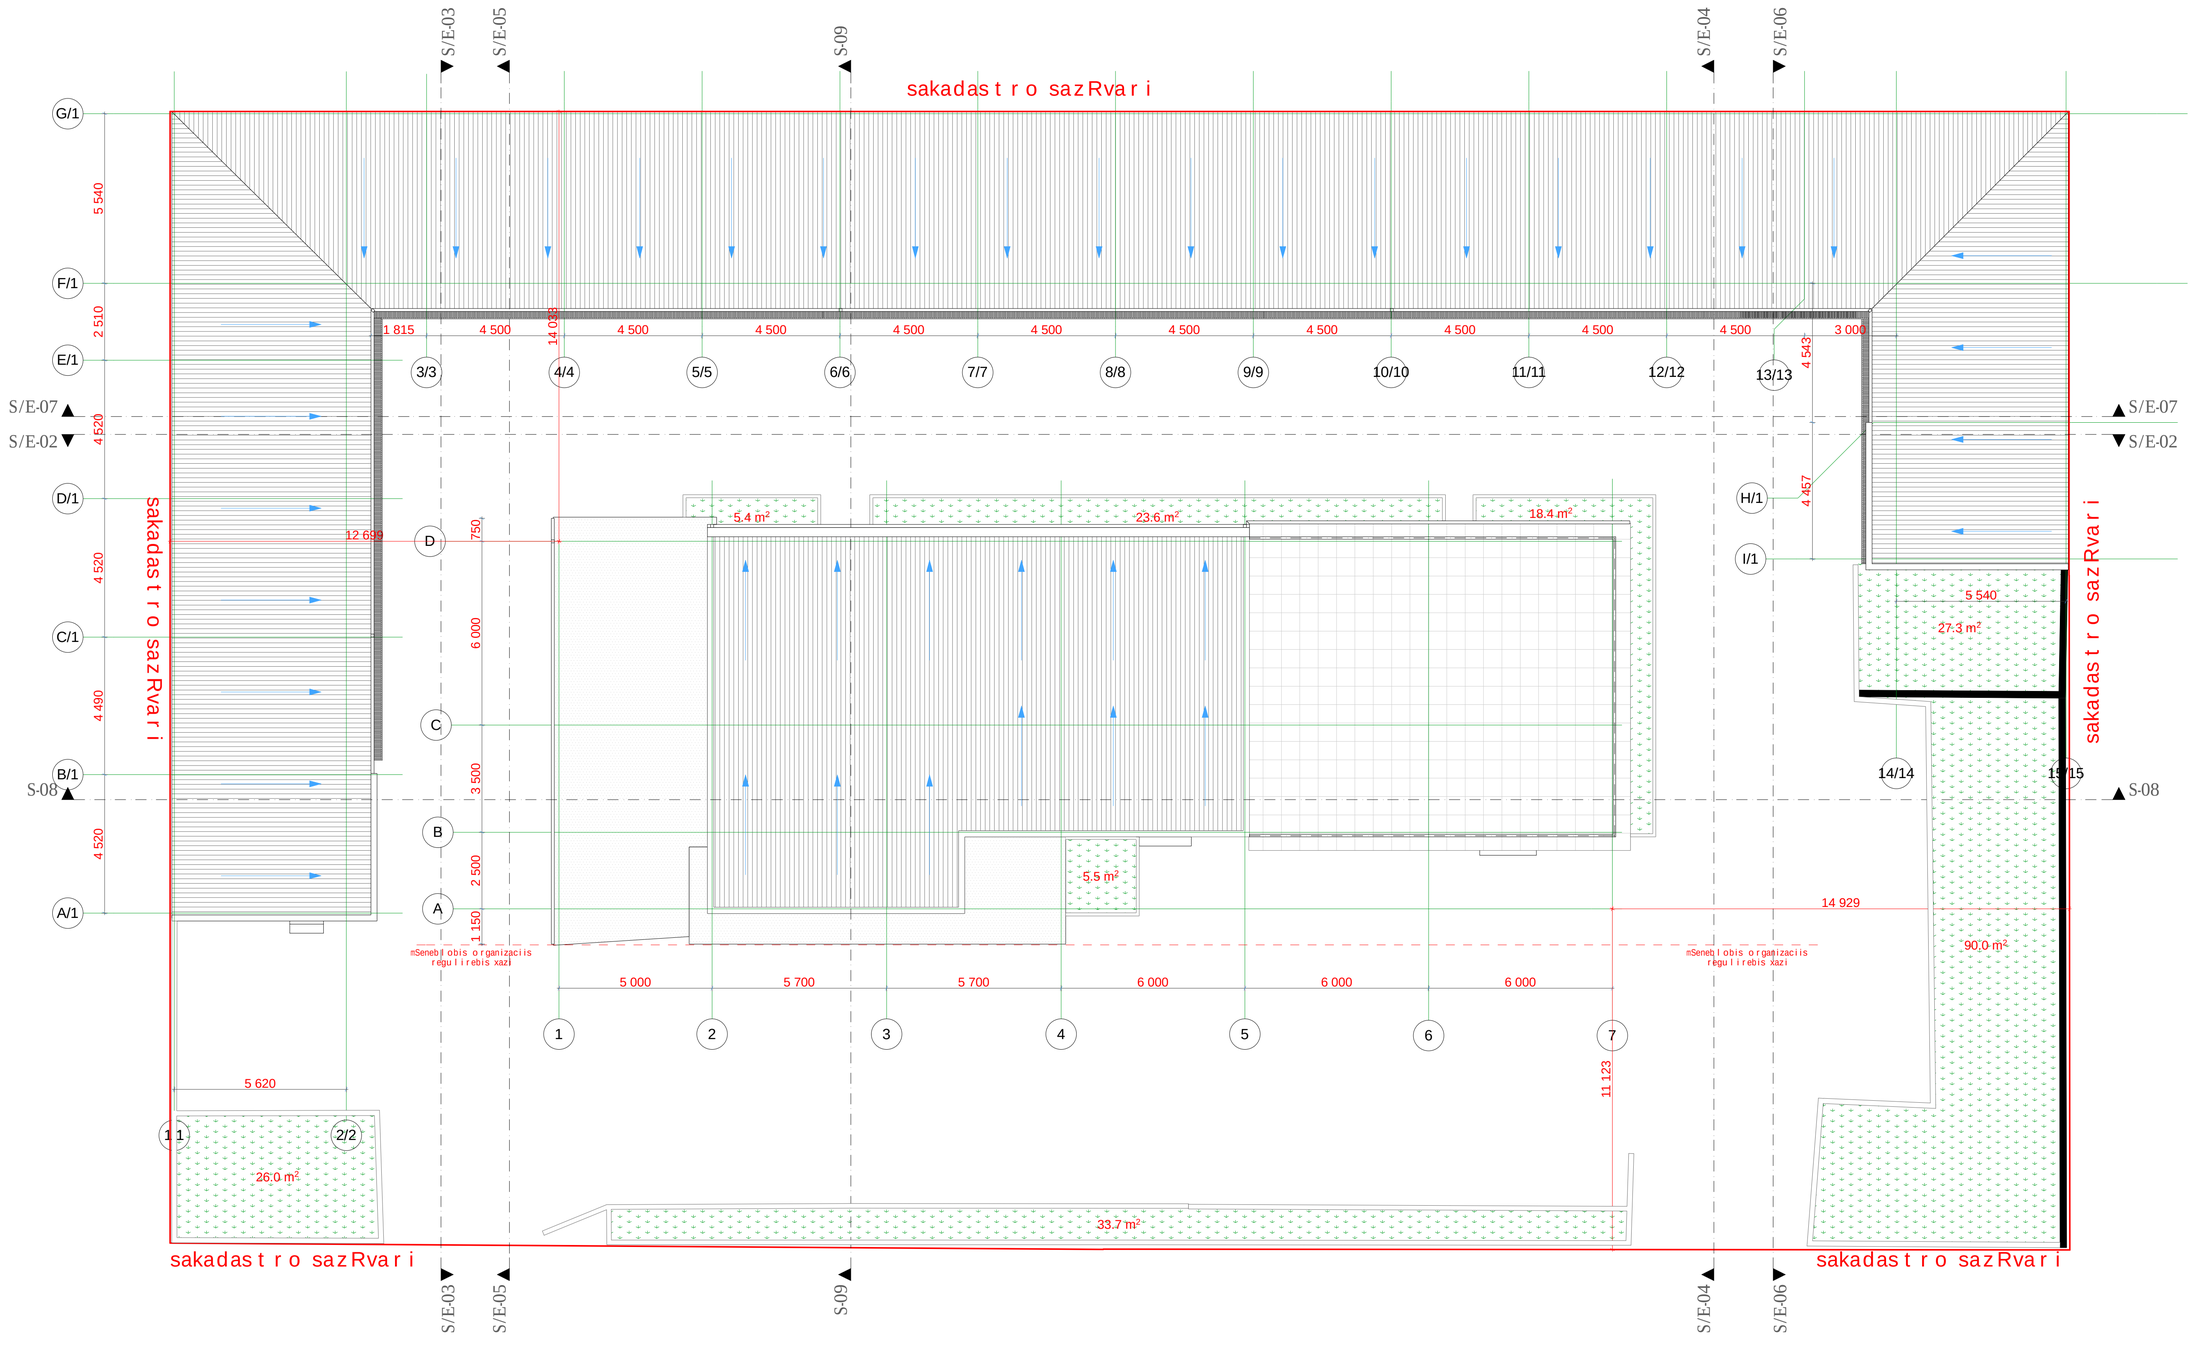

formati	proeqti
A1	#

SeniSvna:

direqtori	daviT kurdRelia
arqiteqtori	daviT kurdRelia
konstruqtori	Temur lazariaSvili

revizia	TariRi

proeqtis nawili
muSa proeqti

obieqtis saxelwodeba
mravalfunqciuri sazogadoebrivi daniSnulebis obieqti

dankveTi
S.p.s."Forward+"

xelSekrulebis nomeri
19/3

obieqtis misamarTi
Tbilisi sof. diRoni

furclis saxeli
saxuravis gegma

masStabi 1:100

D&K

furceli	furclebi