

Wrili S-08

masStabi 1:100

formati	proeqti
A1	#

SeniSvna:

direqtori	arqiteqtori	konstruqtori
daviT kurdRelia	daviT kurdRelia	Temur lazariaSvili

revizia	TariRi

proeqtis nawili

muSa proeqti

obieqtis saxelwodeba

mravalfunqciuri sazogadoebrivi danISnulebis obieqti

dankveTi

S.p.s."Forward+"

xelSekrulebis nomeri

19/3

obieqtis misamarTi

Tbilisi sof. diRomi

furclis saxeli

Wrili S-08

masStabi 1:100

D&K

furceli	furclebi

Wrili S-09

masStabi 1:100

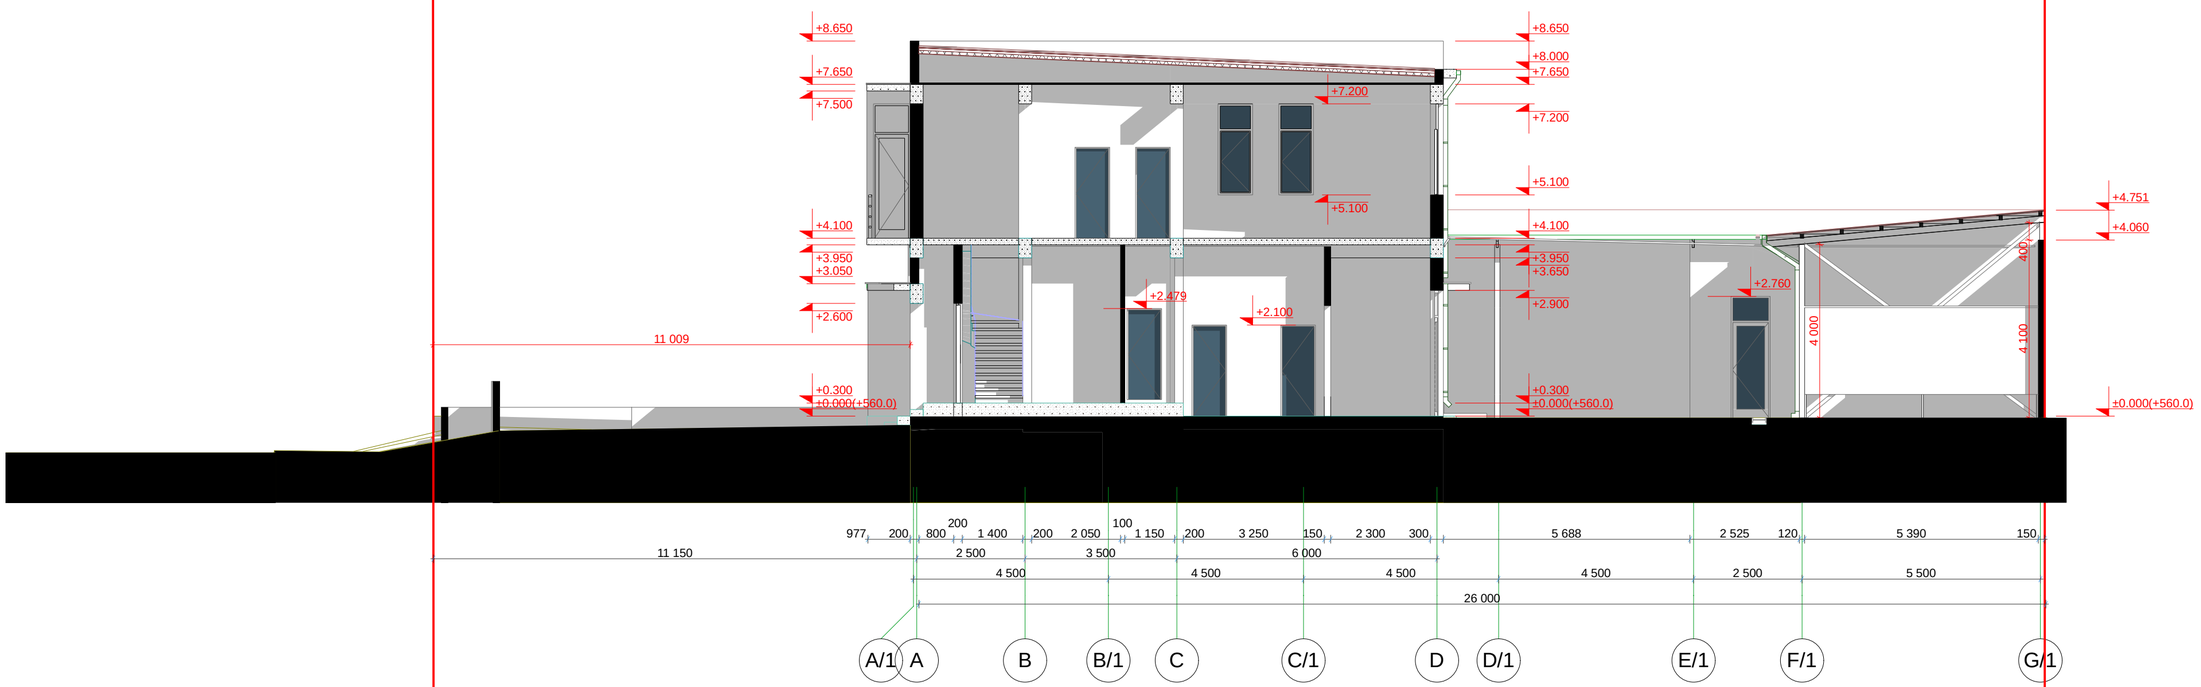

formati	proeqti
A2	#

SeniSvna:

direqtori	daviT kurdReLia	
arqiteqtori	daviT kurdReLia	
konstruqtori	Temur lazariaSvili	

revizia	TariRi

proeqtis nawili

muSa proeqti

obieqtis saxelwodeba

mravalfunqciuri sazogadoebrivi daniSnulebis obieqti

dankveTi

S.p.s.**"Forward+"**

xelSekrulebis nomeri

19/3

obieqtis misamarTi

Tbilisi sof. diRomi

furclis saxeli

Wrili S-09

maStabi 1:100

D&K

furceli	furclebi

fasadi/Wrili S/E-07

masStabi 1:100

formati	proeqti
A1	#

SeniSvna:

direqtori	arqiteqtori	konstruqtori				
daviT kurdRelia	daviT kurdRelia	Temur lazriaSvili				

revizia	TariRi

proeqtis mawili

muSa proeqti

obieqtis saxelwodeba

mravalfunqciuri sazogadoebrivi daniSnulebis obieqti

dankveTi

S.p.s.**"Forward+"**

xelSekrulebis nomeri

19/3

obieqtis misamarTi

Tbilisi sof. diRmi

furclis saxeli

fasadi/Wrili S/E-07

masStabi 1:100

D&K

furceli	furclebi

fasadi/Wrili S/E-06

masStabi 1:100

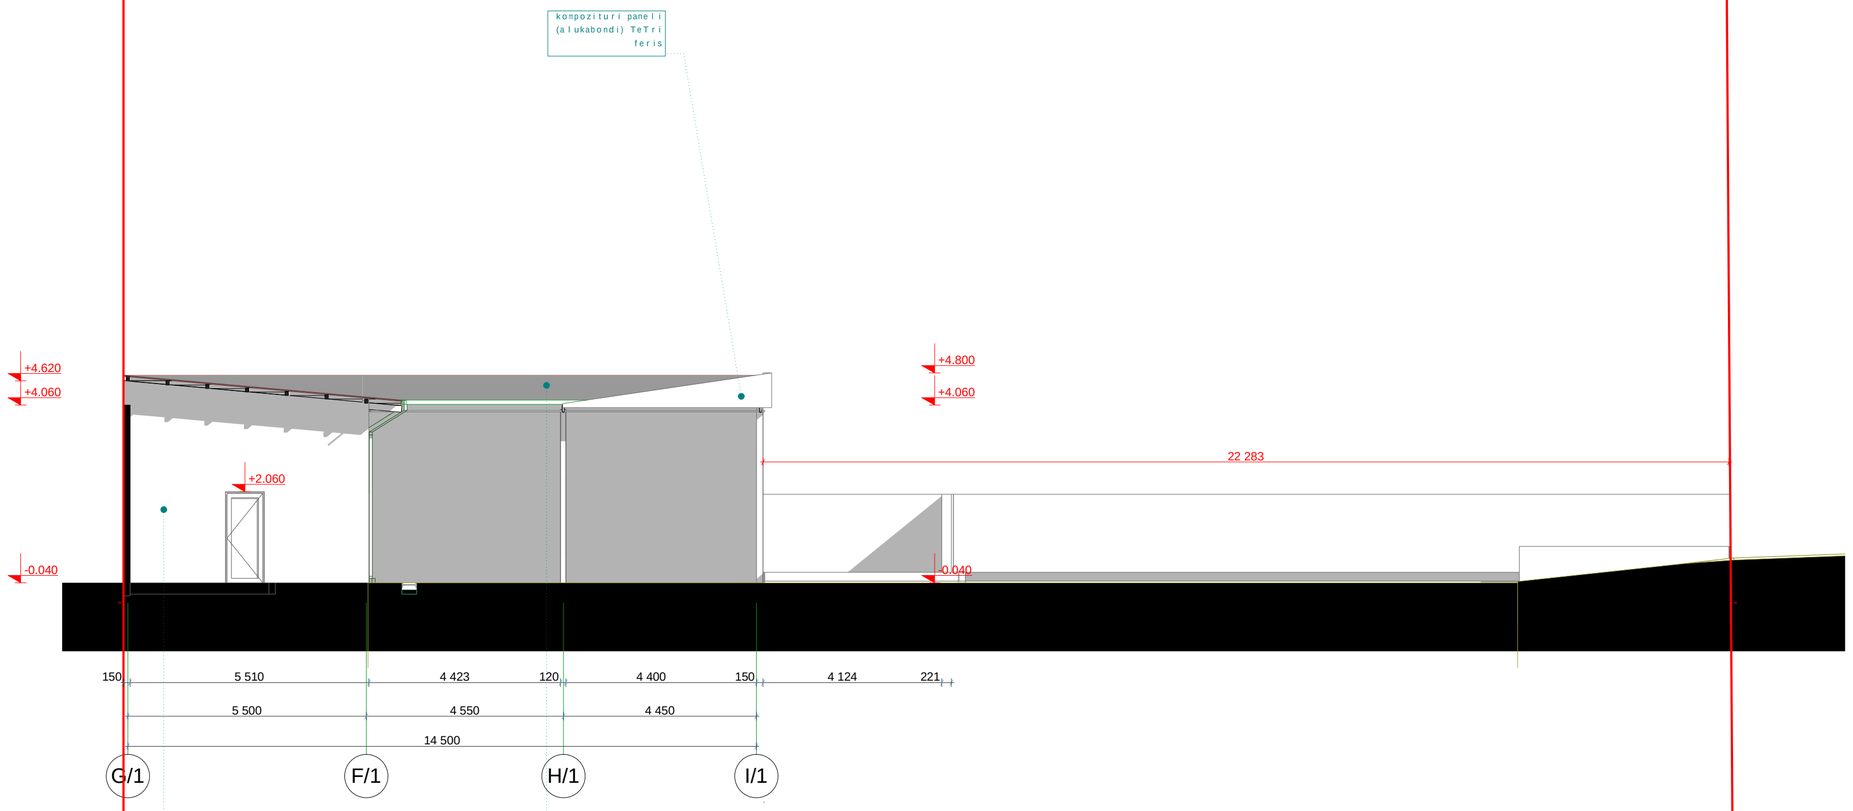

formati A2 | proeqti #

SeniSvna:

direqtori	arqiteqtori	konstruqtori
daviT kurdReliა	daviT kurdReliა	Temur lazariaSvili

revizia	TariRi

proeqtis nawili

muSa proeqti

obieqtis saxelwodeba

mravalfunqciuri sazogadoebrivi daniSnulebis obieqti

damkveTi

S.p.s. **"Forward+"**

xelSekrulebis nomeri

19/3

obieqtis misamarTi

Tbilisi sof. diRomi

furclis saxeli

fasadi/Wrili S/E-06

maStabi 1:100

D&K

furceli	furclebi

fasadi/Wrili S/E-05

masStabi 1:100

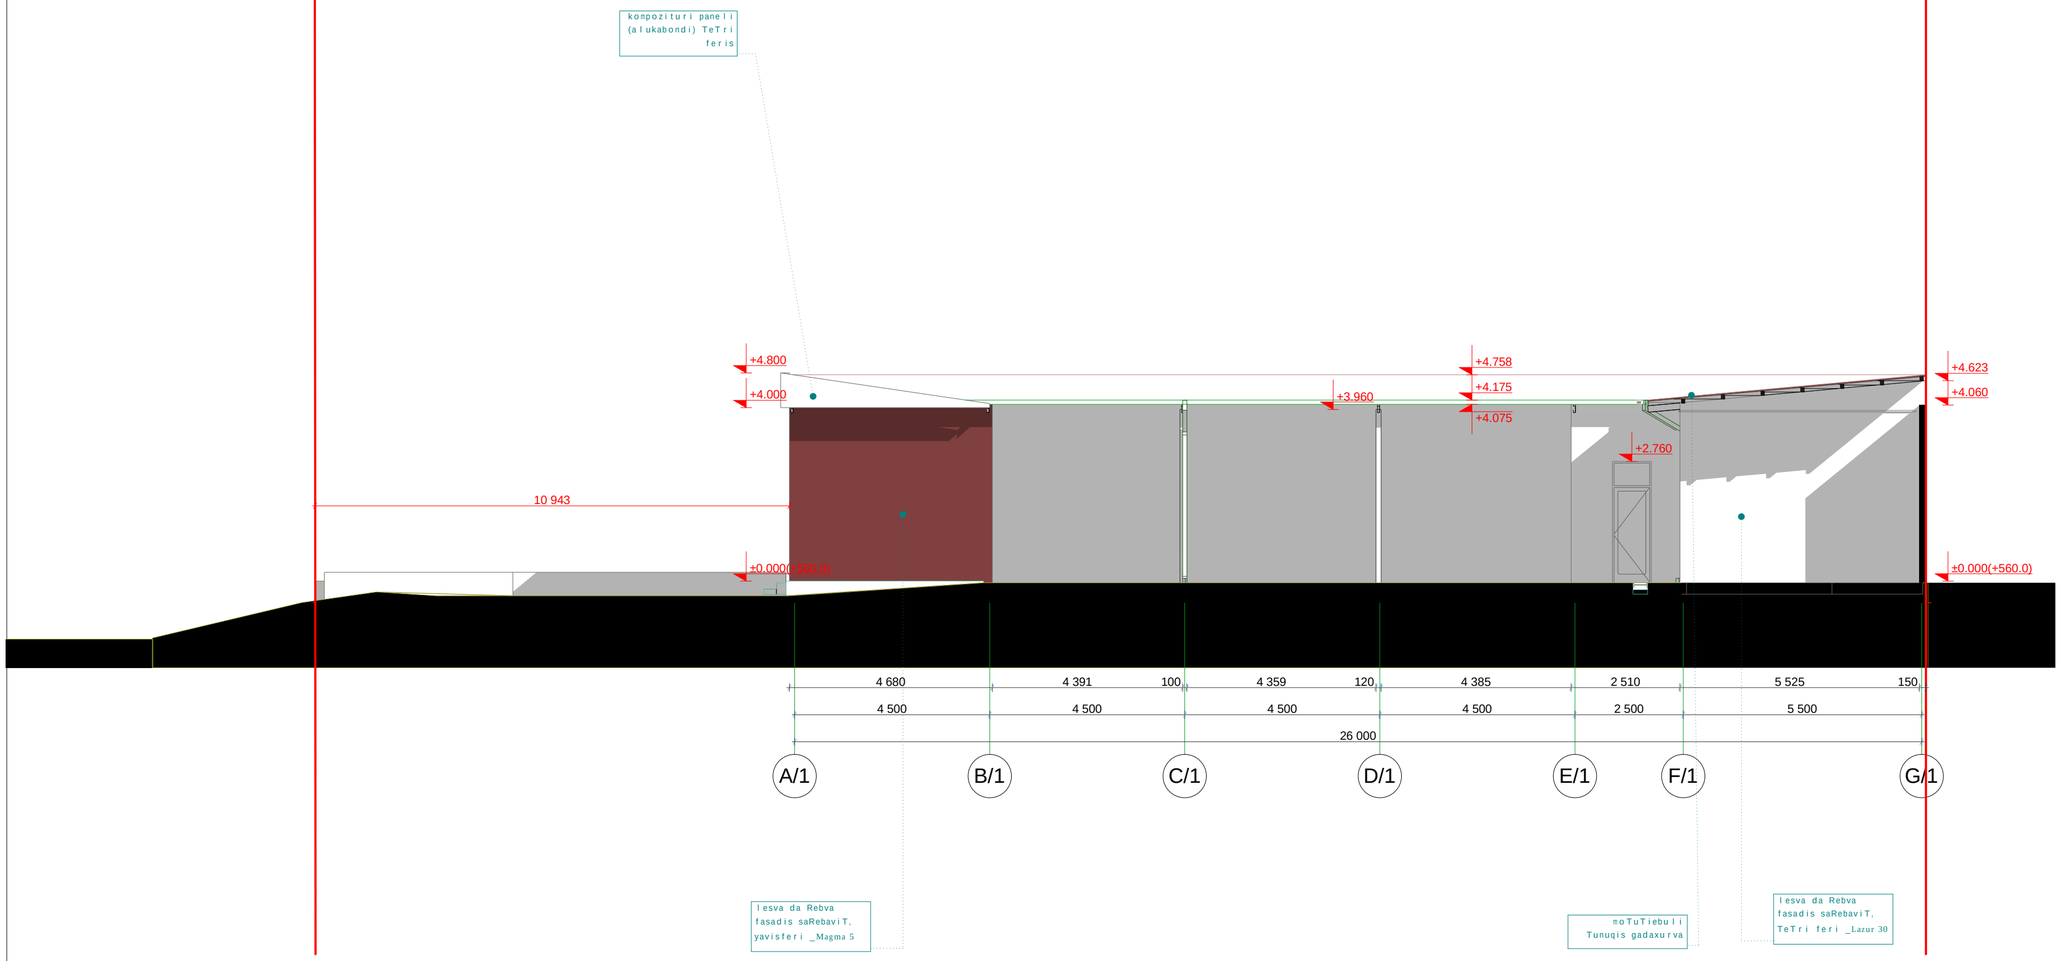

formati	proeqti
A2	#

SeniSvna:

direqtori	arqiteqtori	konstruqtori
daviT kurdReliа	daviT kurdReliа	Temur lazariaSvili

revizia	TariRi

proeqtis nawili

muSa proeqti

obieqtis saxelwodeba

mravalfunqciuri sazogadoebrivi daniSnulebis obieqti

damkveTi

S.p.s. **"Forward+"**

xelSekrulebis nomeri

19/3

obieqtis misamarTi

Tbilisi sof. diRomi

furclis saxeli

fasadi/Wrili S/E-05

maStabi 1:100

D&K

furceli	furclebi