fasad i E-01

massTabi 1:100

SemiSvna:

formati	proekti
A1	#


direktori	arqiteqtori	konsultanti	Tmsir fazarisiri	dizaineri	dizaiT kurdReiia

revizia	Tarixi

proektis nimii i


musa proekti

obiektis saxe i modeba	
mravali funqciuri sazogadoebrivi danisnul eblis obiekti	
dahveT i	
S.p.s. Tovmwp-	
xe i Saviu i ebis noore i	
obiektis nisnaviT i	
3/3	
TSi / isi sot. dRioni	
fuTce i is saxe i i	
fasadi E-01	
Mastabi 1:100	
D&K	
fuTce i i	fuJc i obi

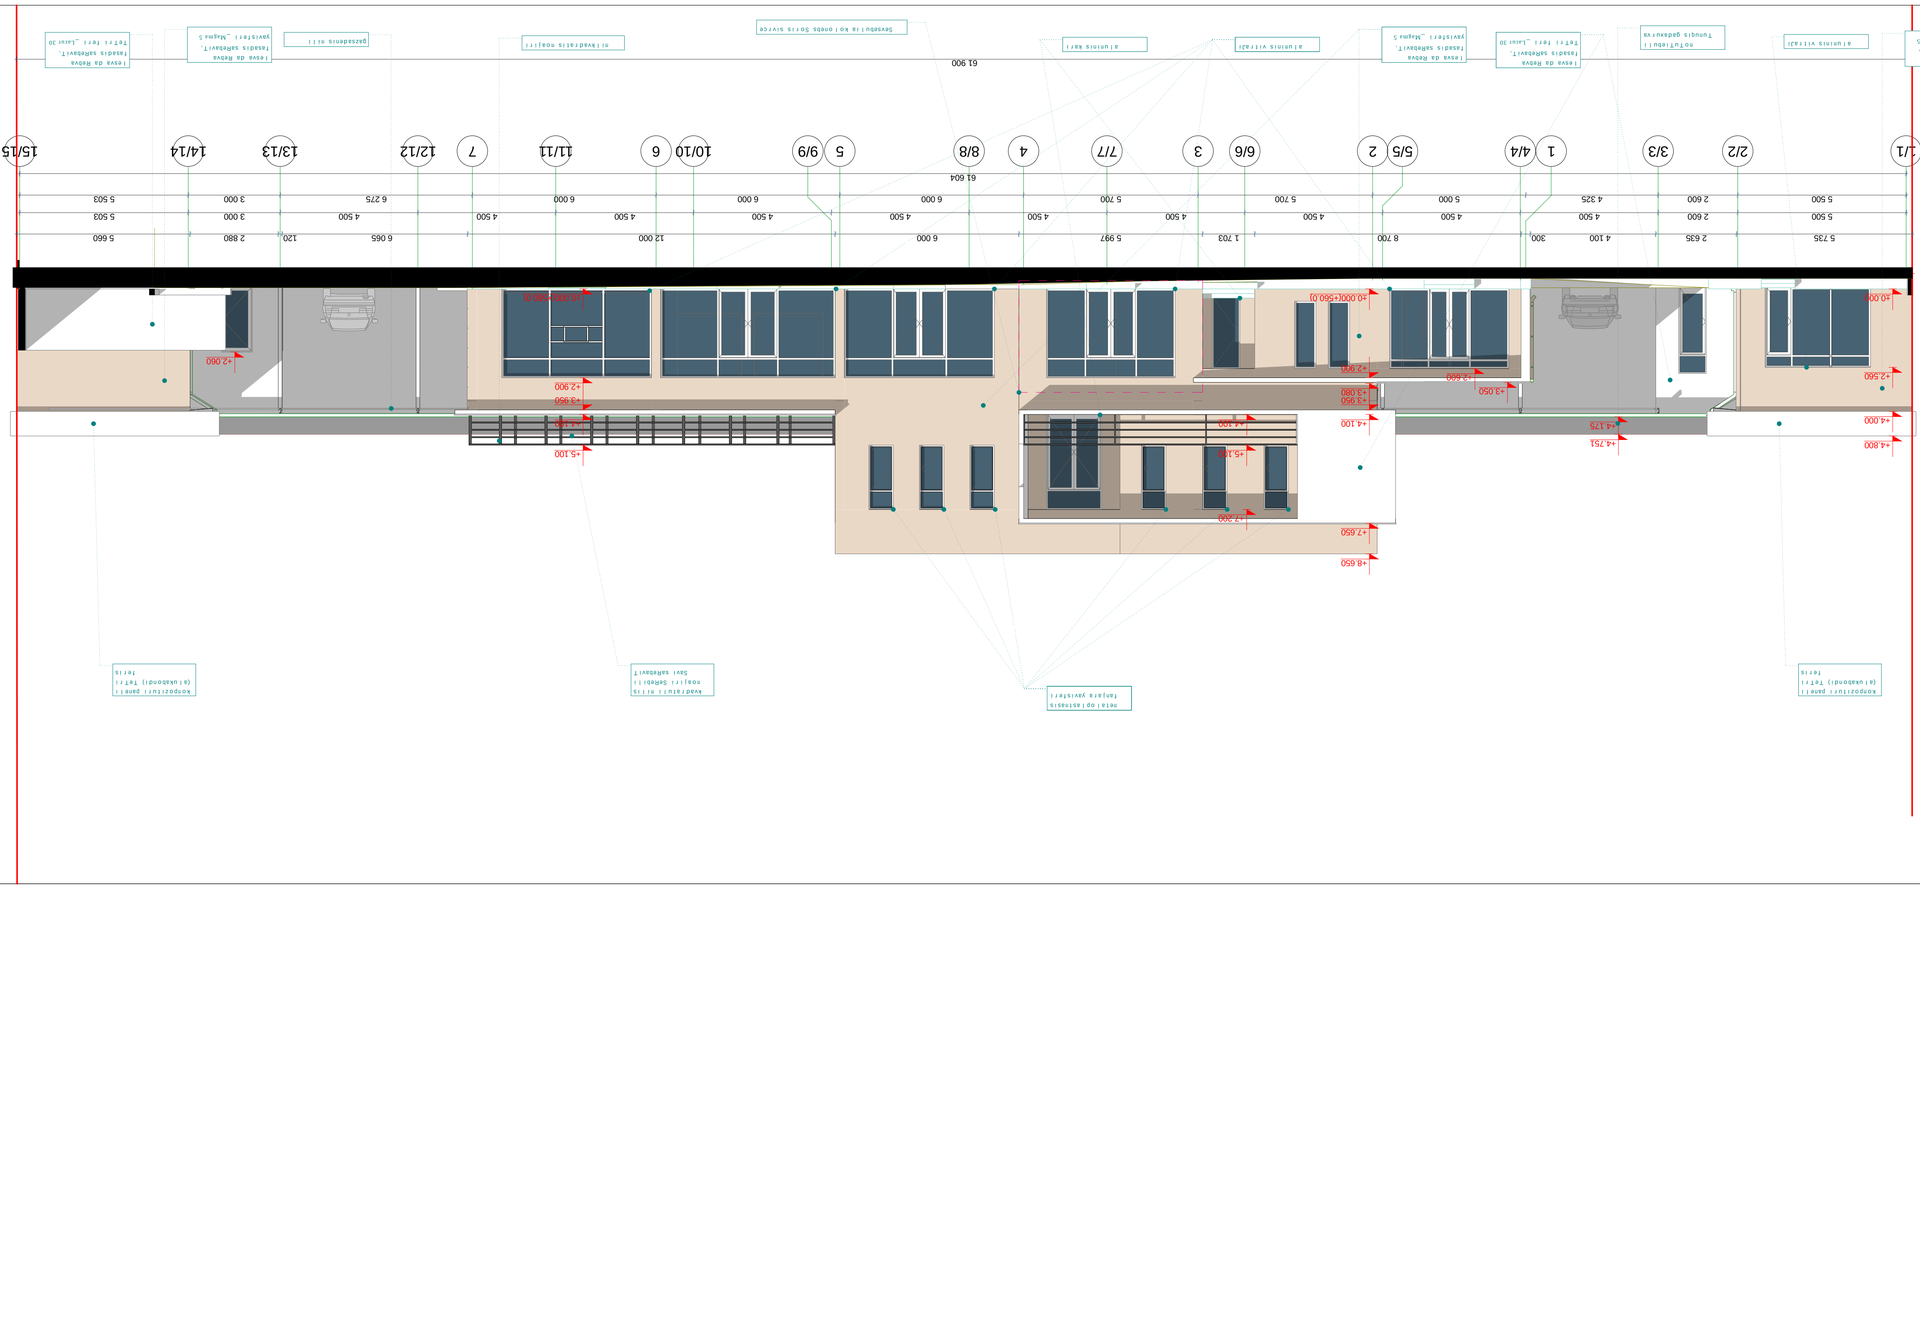
61 604
61 900
5 735
2 635
4 100
300
5 500
2 600
4 325
5 500
5 660
2 880
120
6 065
4 500
3 000
5 503
8 700
1 703
4 500
5 700
5 000
5 503
5 997
4 500
6 000
4 500
6 000
4 500
6 000

fasadi/Wrili S/E-02

masStabi 1:100

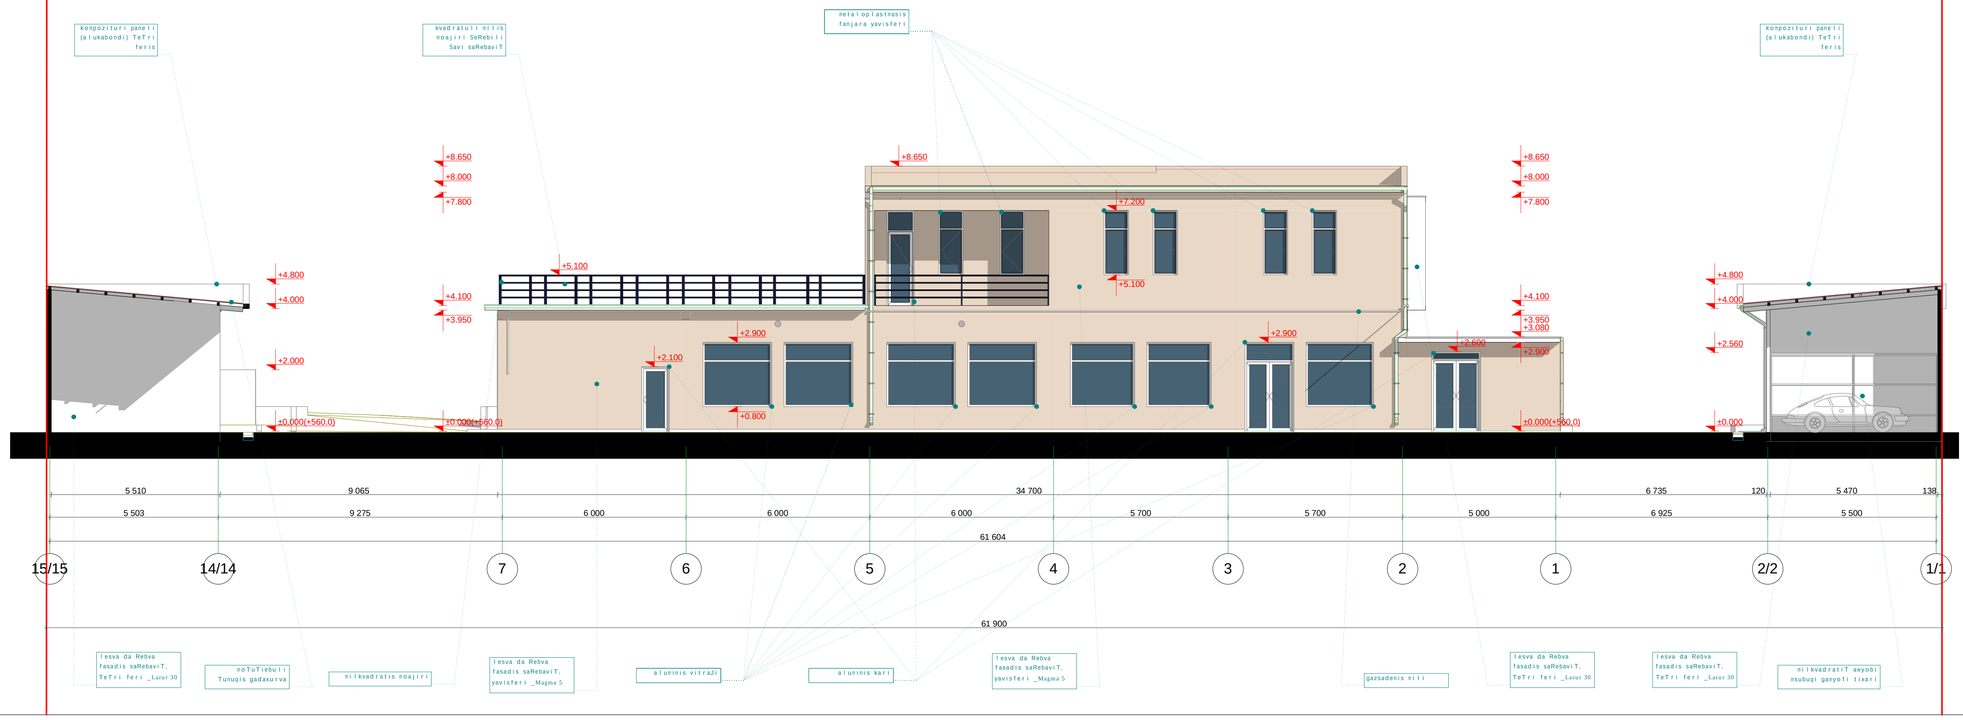

formati	proeqti
A1	#

SeniSvna:

direqtori	arqiteqtori	konstruqtori	
daviT kurdReli a	daviT kurdReli a	Temur lazariaSvili	

revizia	TariRi

proeqtis nawili

muSa proeqti

obieqtis saxelwodeba

mravalfunqciuri sazogadoebrivi daniSnulebis obieqti

damkveTi

S.p.s."Forward+"

xelSekrulebis noneri 19/3

obieqtis nisanarTi

Tbilisi sof. diRmi


furclis saxeli

fasadi/Wrili S/E-02

furceli	furclebi

fasadi/Wrili S/E-03

masStabi 1:100

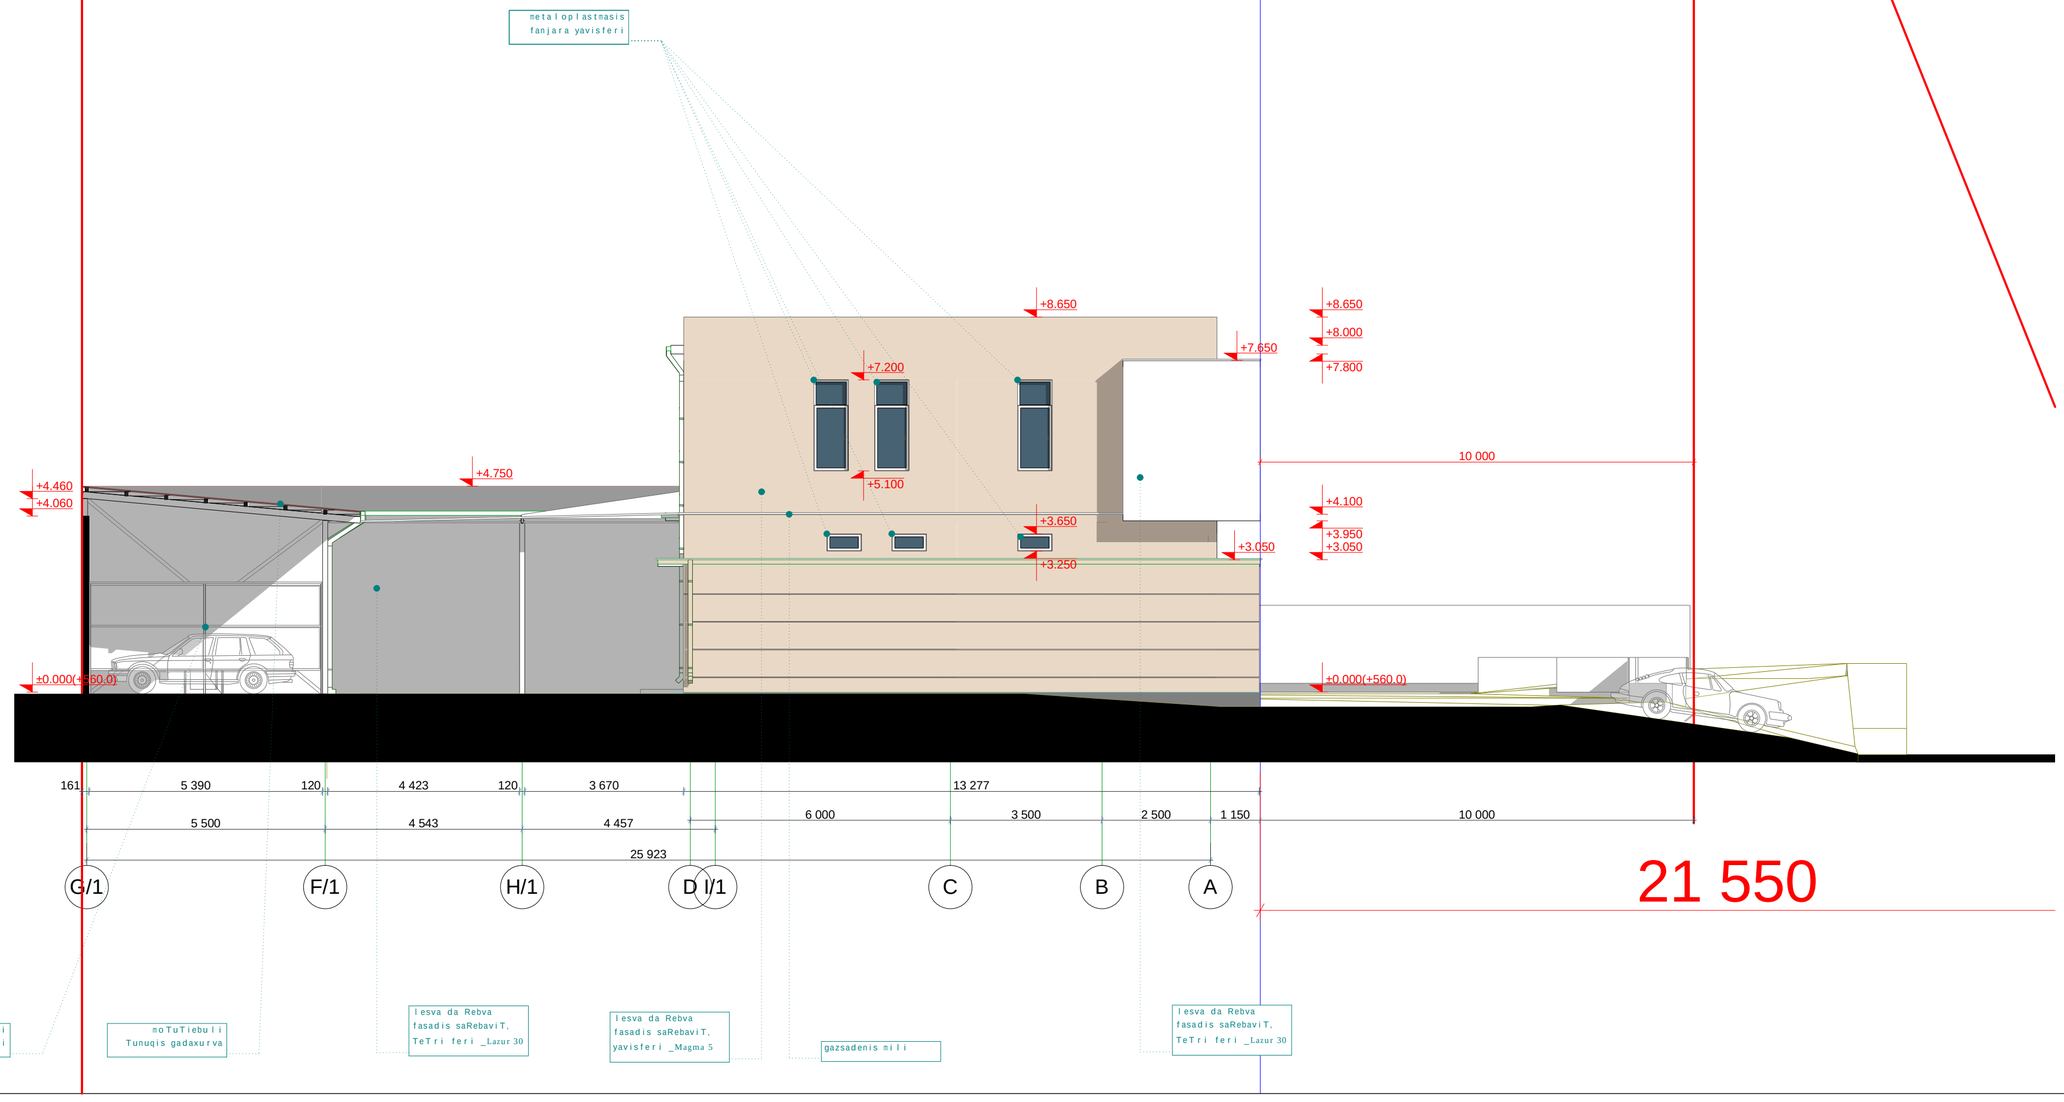

formati	proeqti
A2	#

SeniSvna:

direqtori	daviT kurdReLia	
arqiteqtori	daviT kurdReLia	
konstruqtori	Temur lazariaSvili	

revizia	TariRi

proeqtis nawili

muSa proeqti

obieqtis saxelwodeba

mravalfunqciuri sazogadoebrivi daniSnulebis obieqti

dankveTi

S.p.s.**"Forward+"**

xelSekrulebis nomeri

19/3

obieqtis misamarTi

Tbilisi sof. diRomi

furclis saxeli

fasadi/Wrili S/E-03


maStabi 1:100

D&K

furceli	furclebi

fasadi/Wrili S/E-04

masStabi 1:100

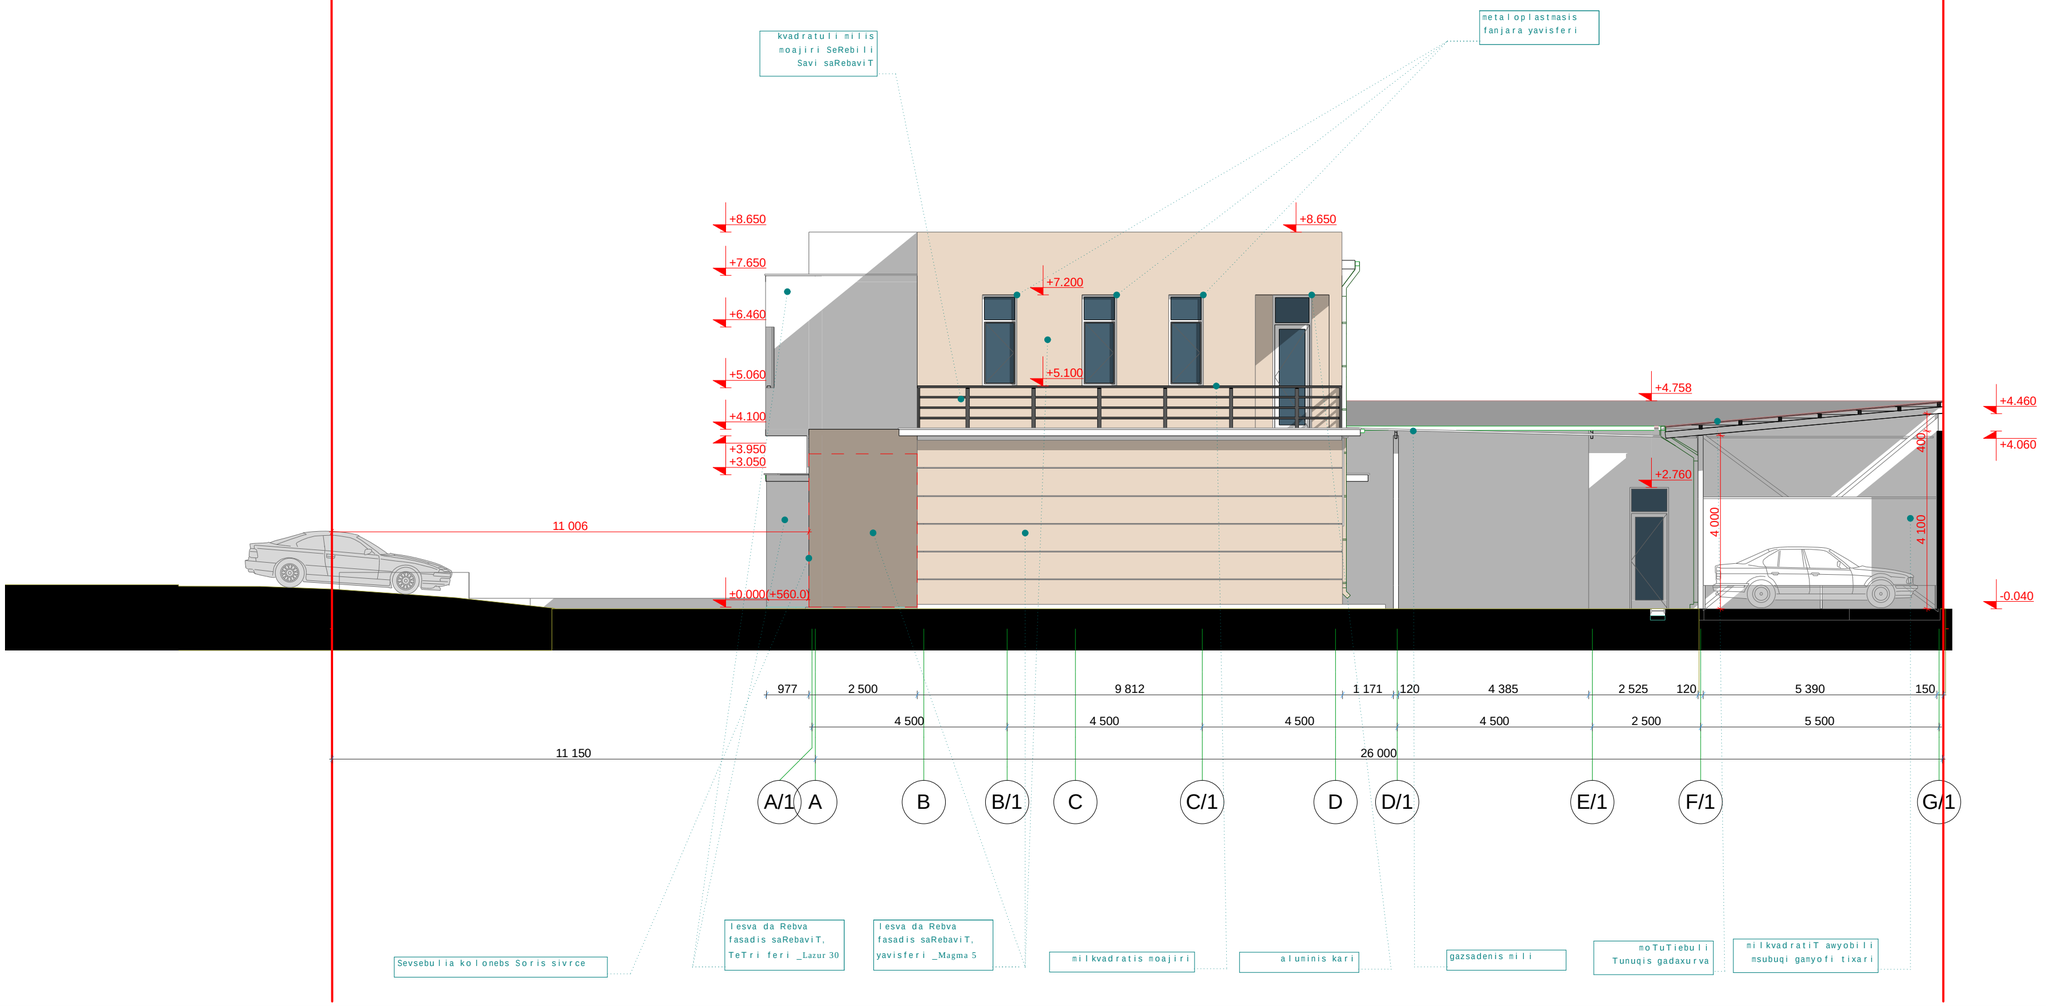

formati	proeqti
A2	#

SeniSvna:

direqtori	arqiteqtori	konstruqtori
daviT kurdReliа	daviT kurdReliа	Temur lazariaSvili

revizia	TariRi

proeqtis nawili

muSa proeqti

obieqtis saxelwodeba

mravalfunqciuri sazogadoebrivi daniSnulebis obieqti

damkveTi

S.p.s.**"Forward+"**

xelSekrulebis nomeri

19/3

obieqtis misamarTi

Tbilisi sof. diRmi

furclis saxeli

fasadi/Wrili S/E-04


maStabi m1:100

D&K

furceli	furclebi

fasadi/Wrili S/E-05

masStabi 1:100

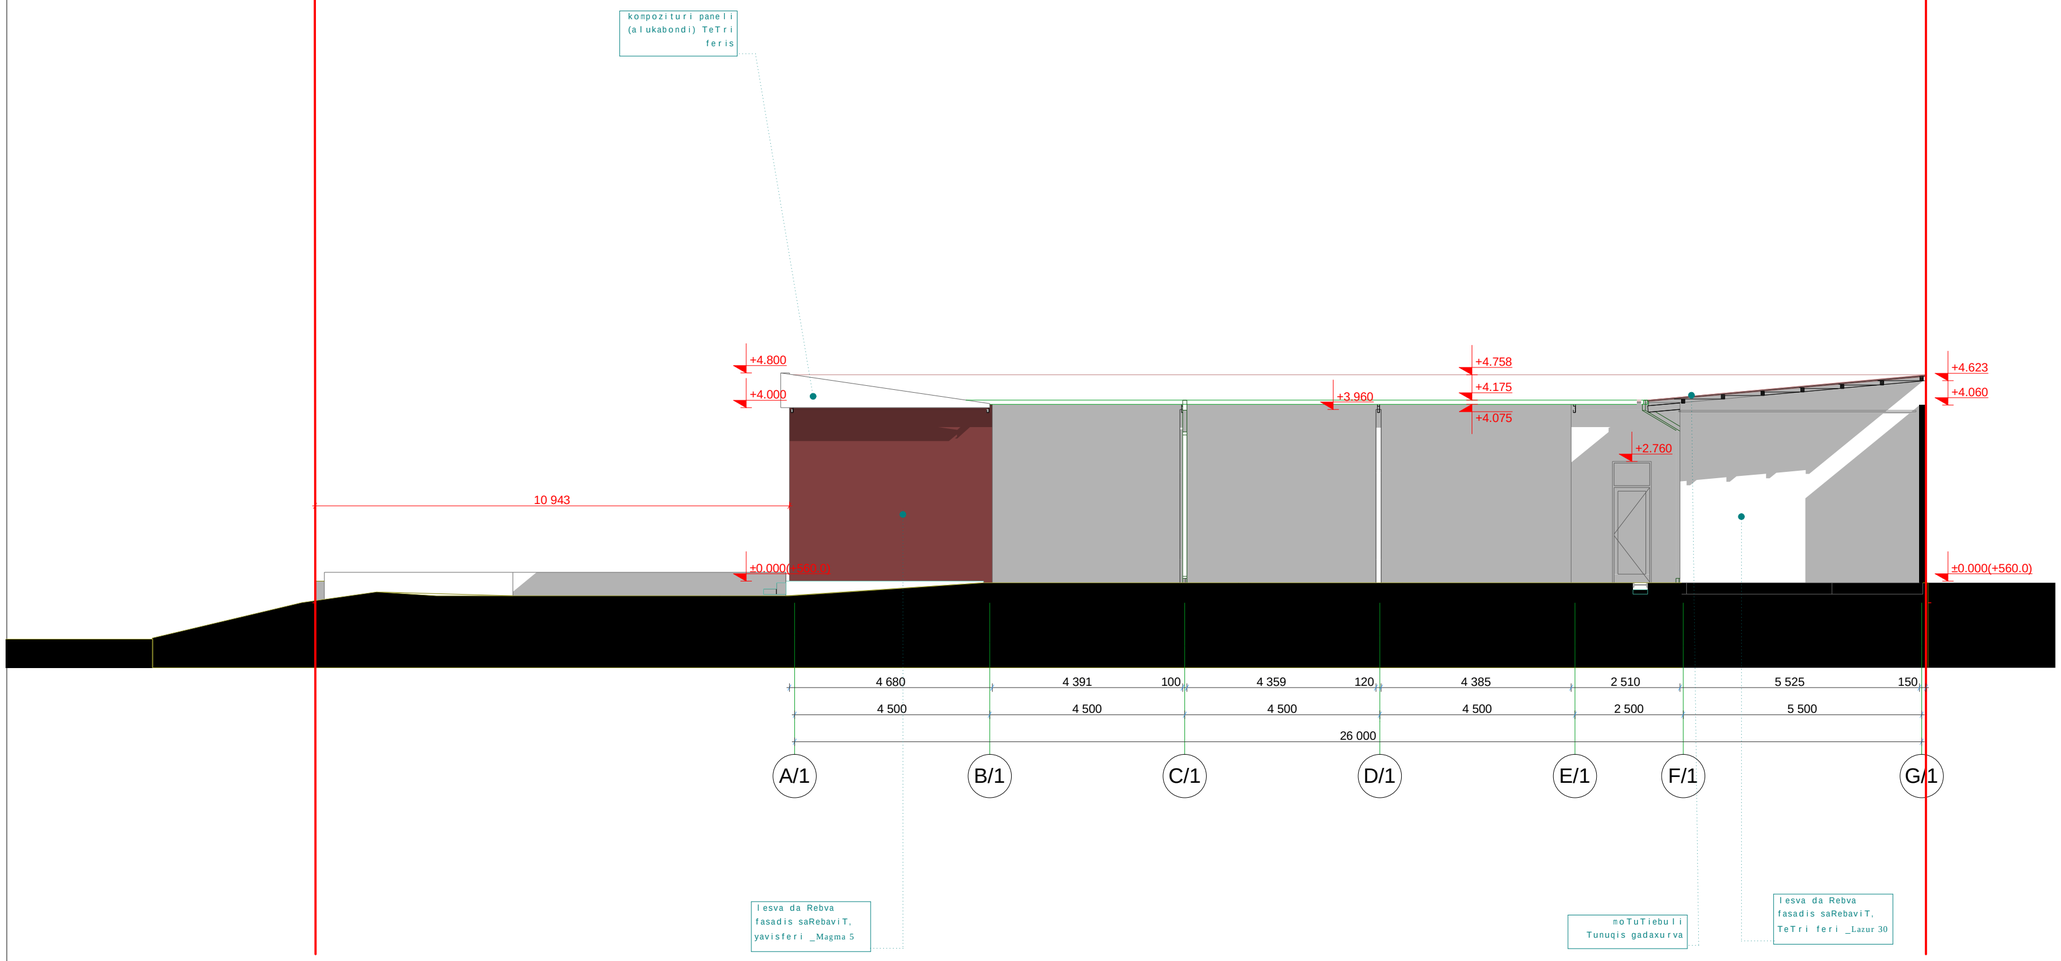

formati	proeqti
A2	#

SeniSvna:

direqtori	arqiteqtori	konstruqtori
daviT kurdReliа	daviT kurdReliа	Temur lazariaSvili

revizia	TariRi

proeqtis nawili

muSa proeqti

obieqtis saxelwodeba

mravalfunqciuri sazogadoebrivi daniSnulebis obieqti

damkveTi

S.p.s. **"Forward+"**

xelSekrulebis nomeri

19/3

obieqtis misamarTi

Tbilisi sof. diRomi

furclis saxeli

fasadi/Wrili S/E-05


maStabi 1:100

D&K

furceli	furclebi

fasadi/Wrili S/E-06

masStabi 1:100

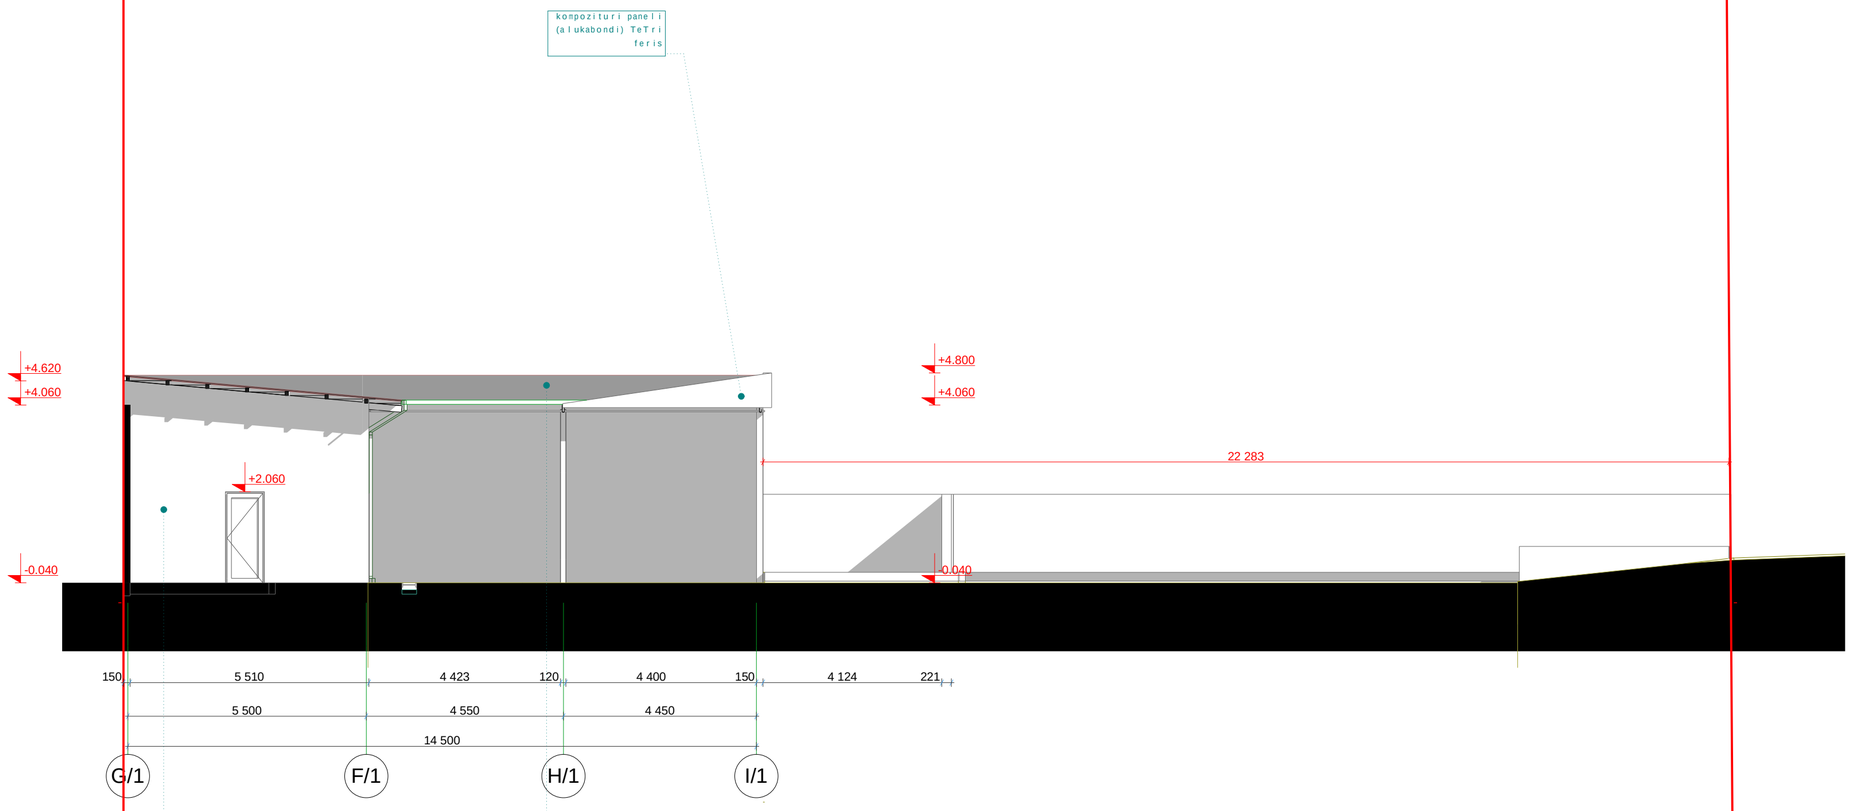

formati A2 | proeqti #

SeniSvna:

direqtori	arqiteqtori	konstruqtori
daviT kurdReliა	daviT kurdReliა	Temur lazariaSvili

revizia	TariRi

proeqtis nawili

muSa proeqti

obieqtis saxelwodeba

mravalfunqciuri sazogadoebrivi daniSnulebis obieqti

damkveTi

S.p.s. **"Forward+"**

xelSekrulebis nomeri

19/3

obieqtis misamarTi

Tbilisi sof. diRomi

furclis saxeli

fasadi/Wrili S/E-06

maStabi 1:100

D&K

furceli	furclebi

fasadi/Wrili S/E-07

masStabi 1:100

formati	proeqti
A1	#

SeniSvna:

direqtori	arqiteqtori	konstruqtori				
daviT kurdRelia	daviT kurdRelia	Temur lazriaSvili				

revizia	TariRi

proeqtis mawili

muSa proeqti

obieqtis saxelwodeba

mravalfunqciuri sazogadoebrivi daniSnulebis obieqti

dankveTi

S.p.s.**"Forward+"**

xelSekrulebis nomeri

19/3

obieqtis misamarTi

Tbilisi sof. diRmi

furclis saxeli

fasadi/Wrili S/E-07

masStabi 1:100

D&K

furceli	furclebi