
ფასადი 1-4 ღერძებში მ. 1:100

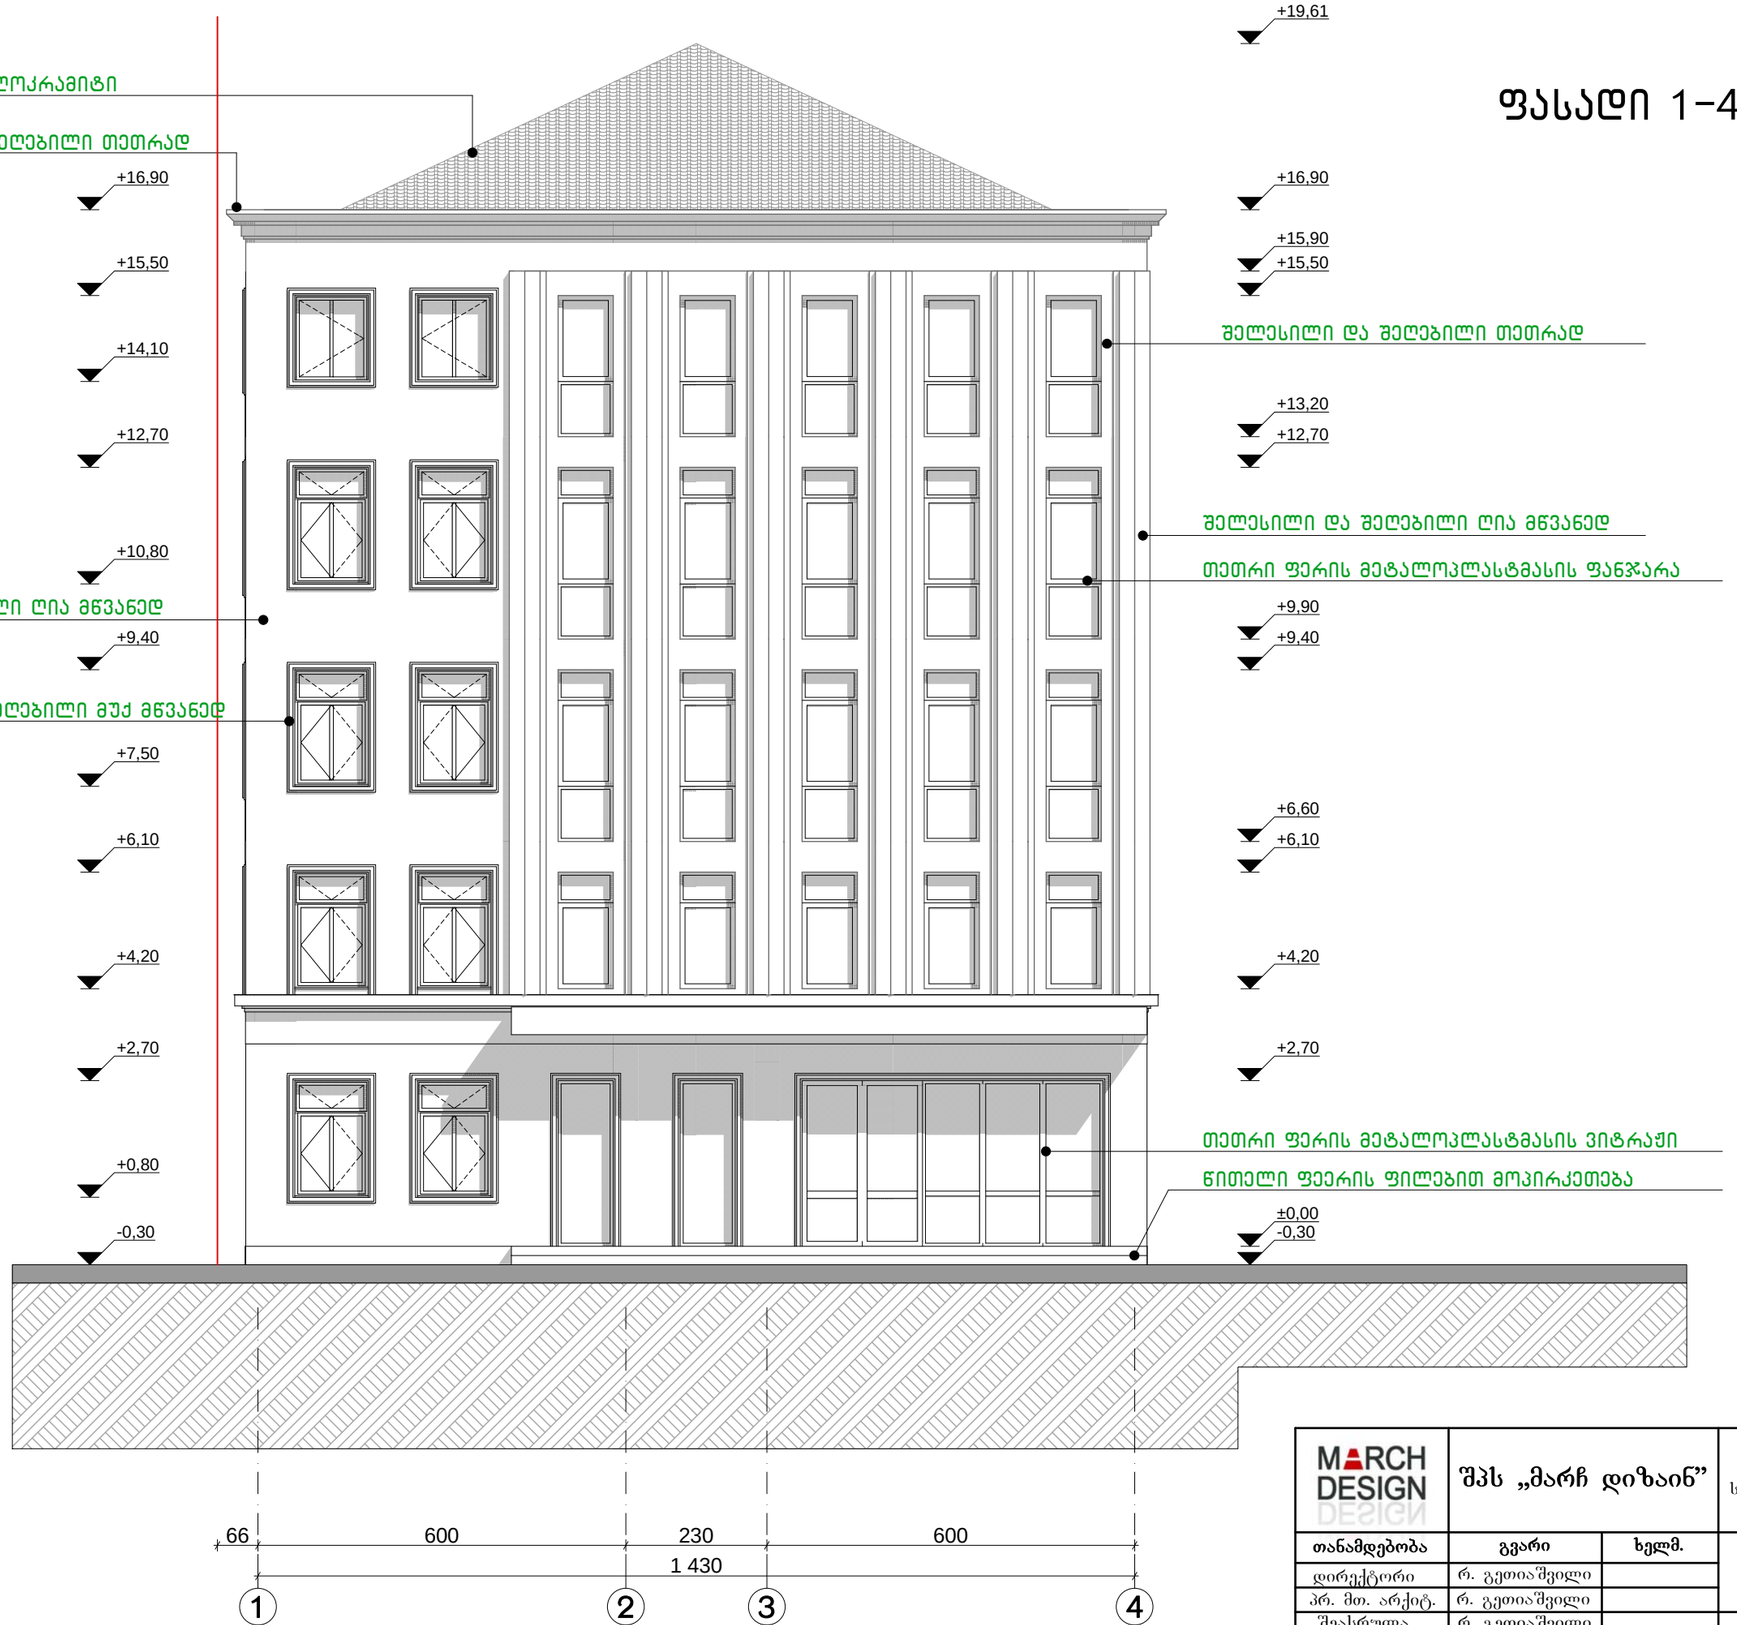


MARCH DESIGN	შპს „მარჩ დიზაინ”		ქ. თბილისი, წულაძის ქ. №22 (ნაკვეთი 34/015) შპს დამოუკიდებელი საერო გიმნაზია "შავნაბადა"-ს საკუთრებაში არსებულ მიწის ნაკვეთზე საბავშო ბაღის და სკოლის ფუნქციის მქონე შენობის პროექტი	
თანამდებობა	გვარი	ხელმ.	არქიტექტურული ნაწილი	დაკვეთა № 2014
დირექტორი	რ. გეთიაშვილი			
პრ. მთ. არქიტ.	რ. გეთიაშვილი			
შეასრულა	რ. გეთიაშვილი		ფასადი 1-4 ღერძებში	სტად. მ. პ. / ფურც. ას-11 / რაოდ. 14

ფასადი ე-ა ღერძებში მ. 1:100




MARCH DESIGN	შპს „მარჩ დიზაინ”		ქ. თბილისი, წულაძის ქ. №22 (ნაკვეთი 34/015) შპს დამოუკიდებელი საერო გიმნაზია "შავნაბადა"-ს საკუთრებაში არსებულ მიწის ნაკვეთზე საბავშო ბაღის და სკოლის ფუნქციის მქონე შენობის პროექტი	
თანამდებობა	გვარი	ხელმ.	არქიტექტურული ნაწილი	დაკვეთა № 2014
დირექტორი	რ. გეთიაშვილი			
პრ. მთ. არქიტ.	რ. გეთიაშვილი			
შეასრულა	რ. გეთიაშვილი		ფასადი ე-ა ღერძებში	სტად. მ. პ. / ფურც. ას-12 / რაოდ. 14

ფასადი 4-1 ღერძებში მ. 1:100

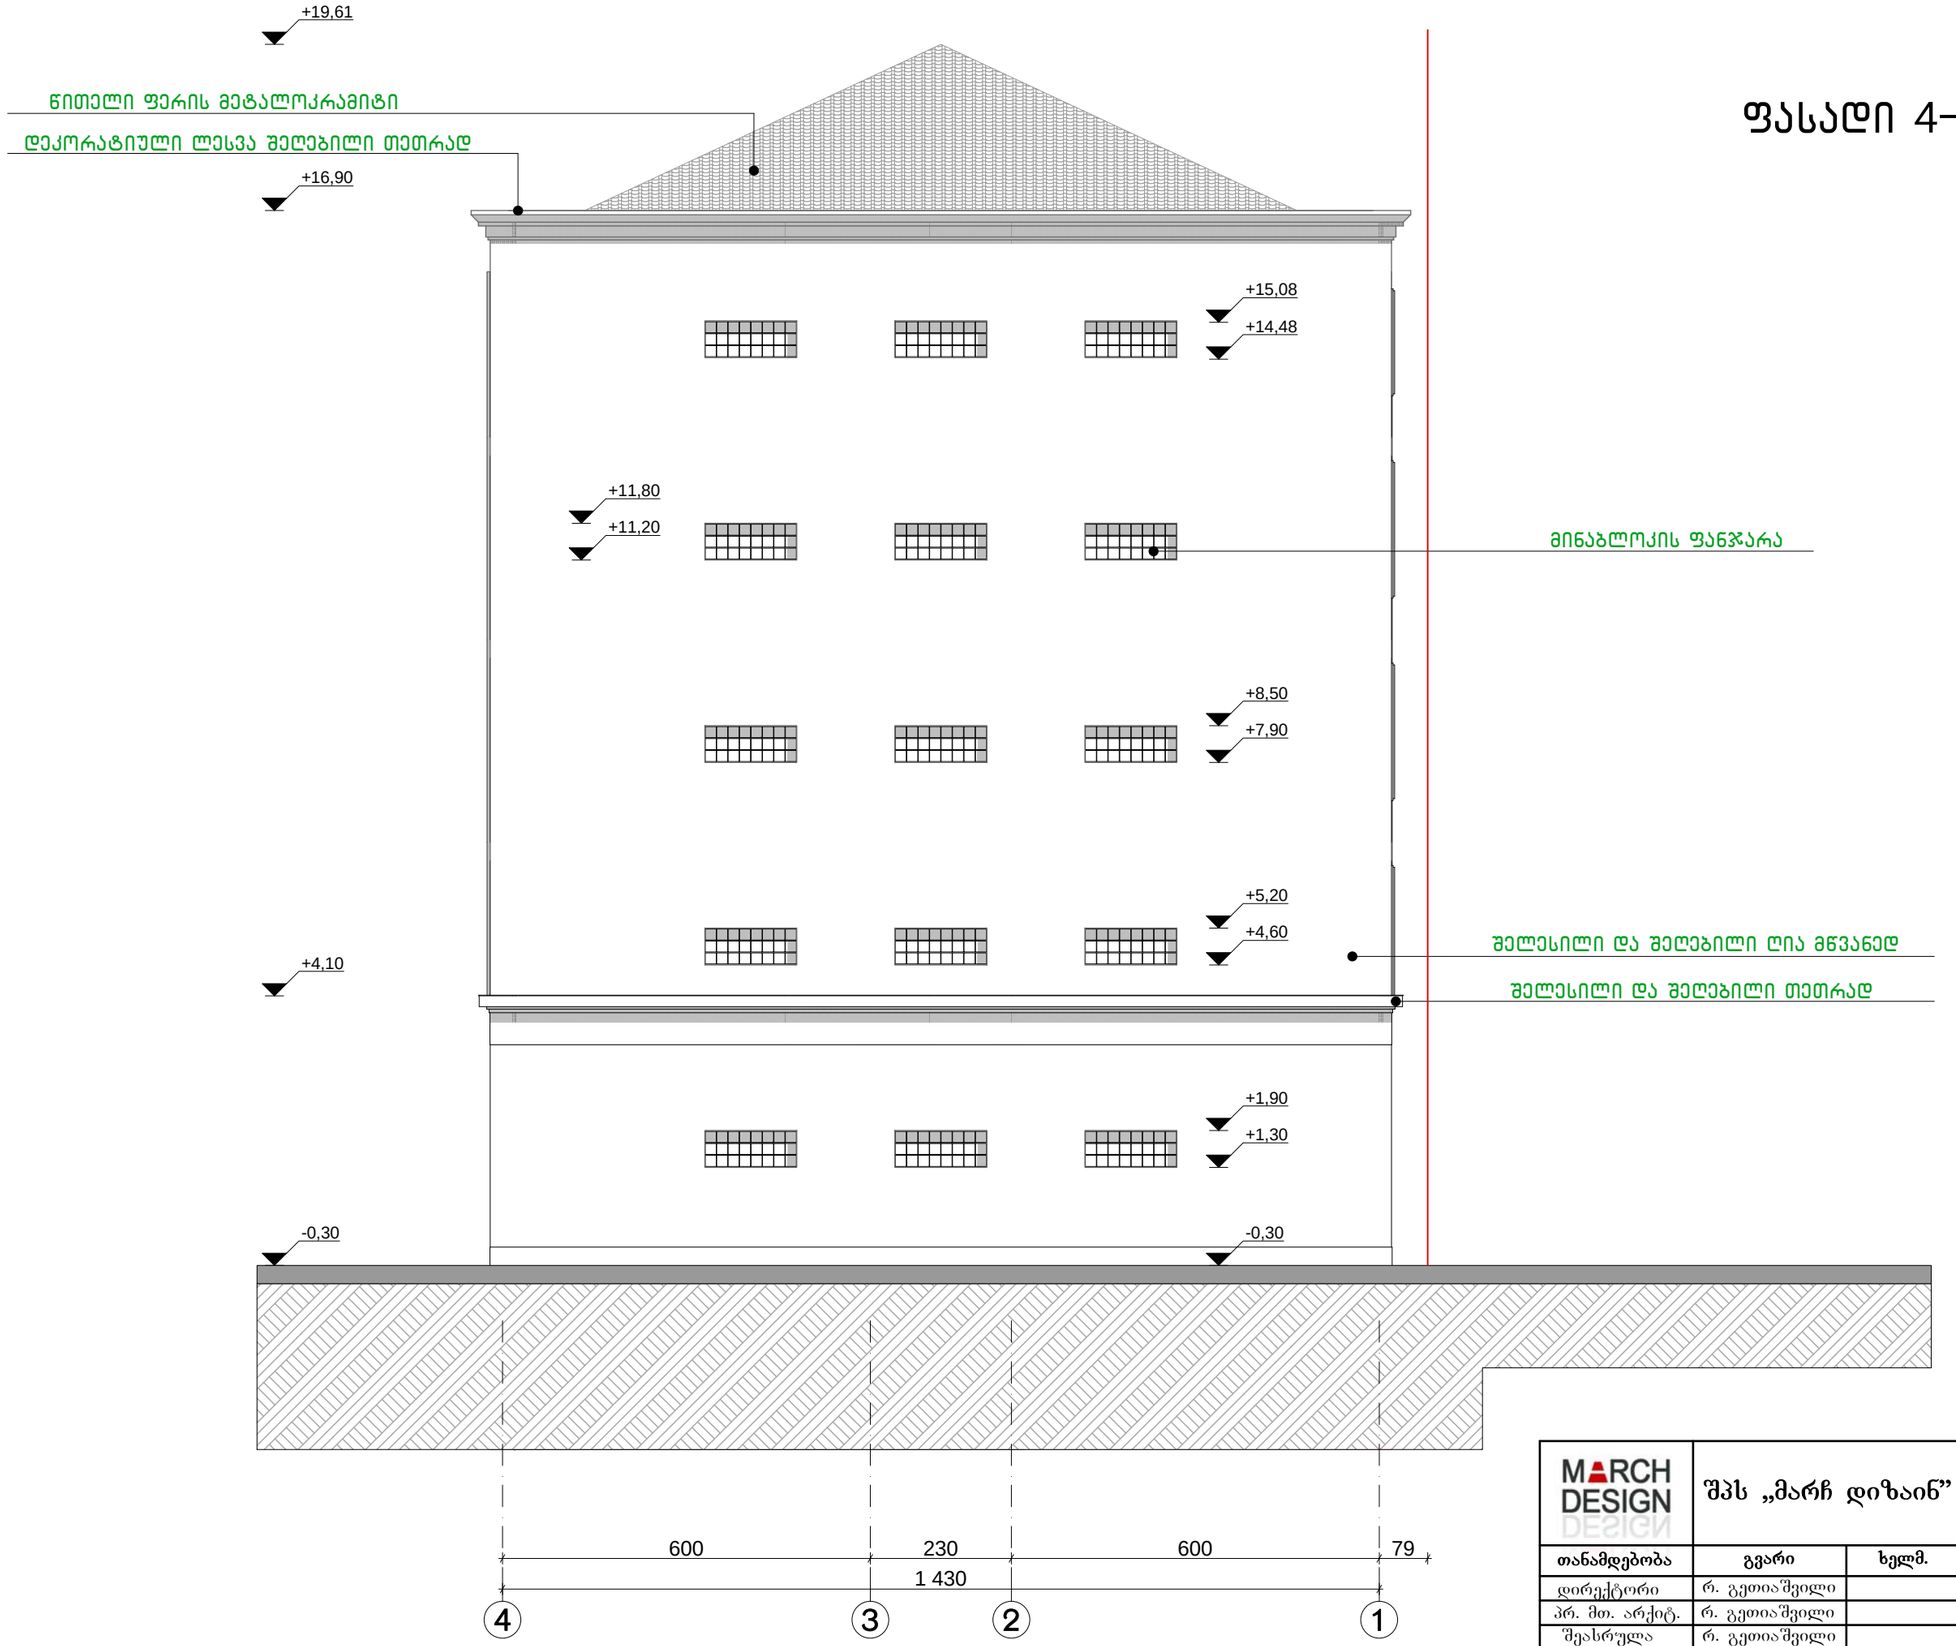

MARCH DESIGN	შპს „მარჩ დიზაინ”		ქ. თბილისი, წულაძის ქ. №22 (ნაკვეთი 34/015) შპს დამოუკიდებელი საერო გიმნაზია "შავნაბადა"-ს საკუთრებაში არსებულ მიწის ნაკვეთზე საბავშო ბაღის და სკოლის ფუნქციის მქონე შენობის პროექტი		
თანამდებობა	გვარი	ხელმ.	არქიტექტურული ნაწილი	დაკვეთა № 2014	
დირექტორი	რ. გეთიაშვილი				
პრ. მთ. არქიტ.	რ. გეთიაშვილი				
შეასრულა	რ. გეთიაშვილი		ფასადი 4-1 ღერძებში		
				სტად. მ. პ.	ფურც. ას-13	რაოდ. 14

ფასადი ა-ე ღერძებში მ. 1:100

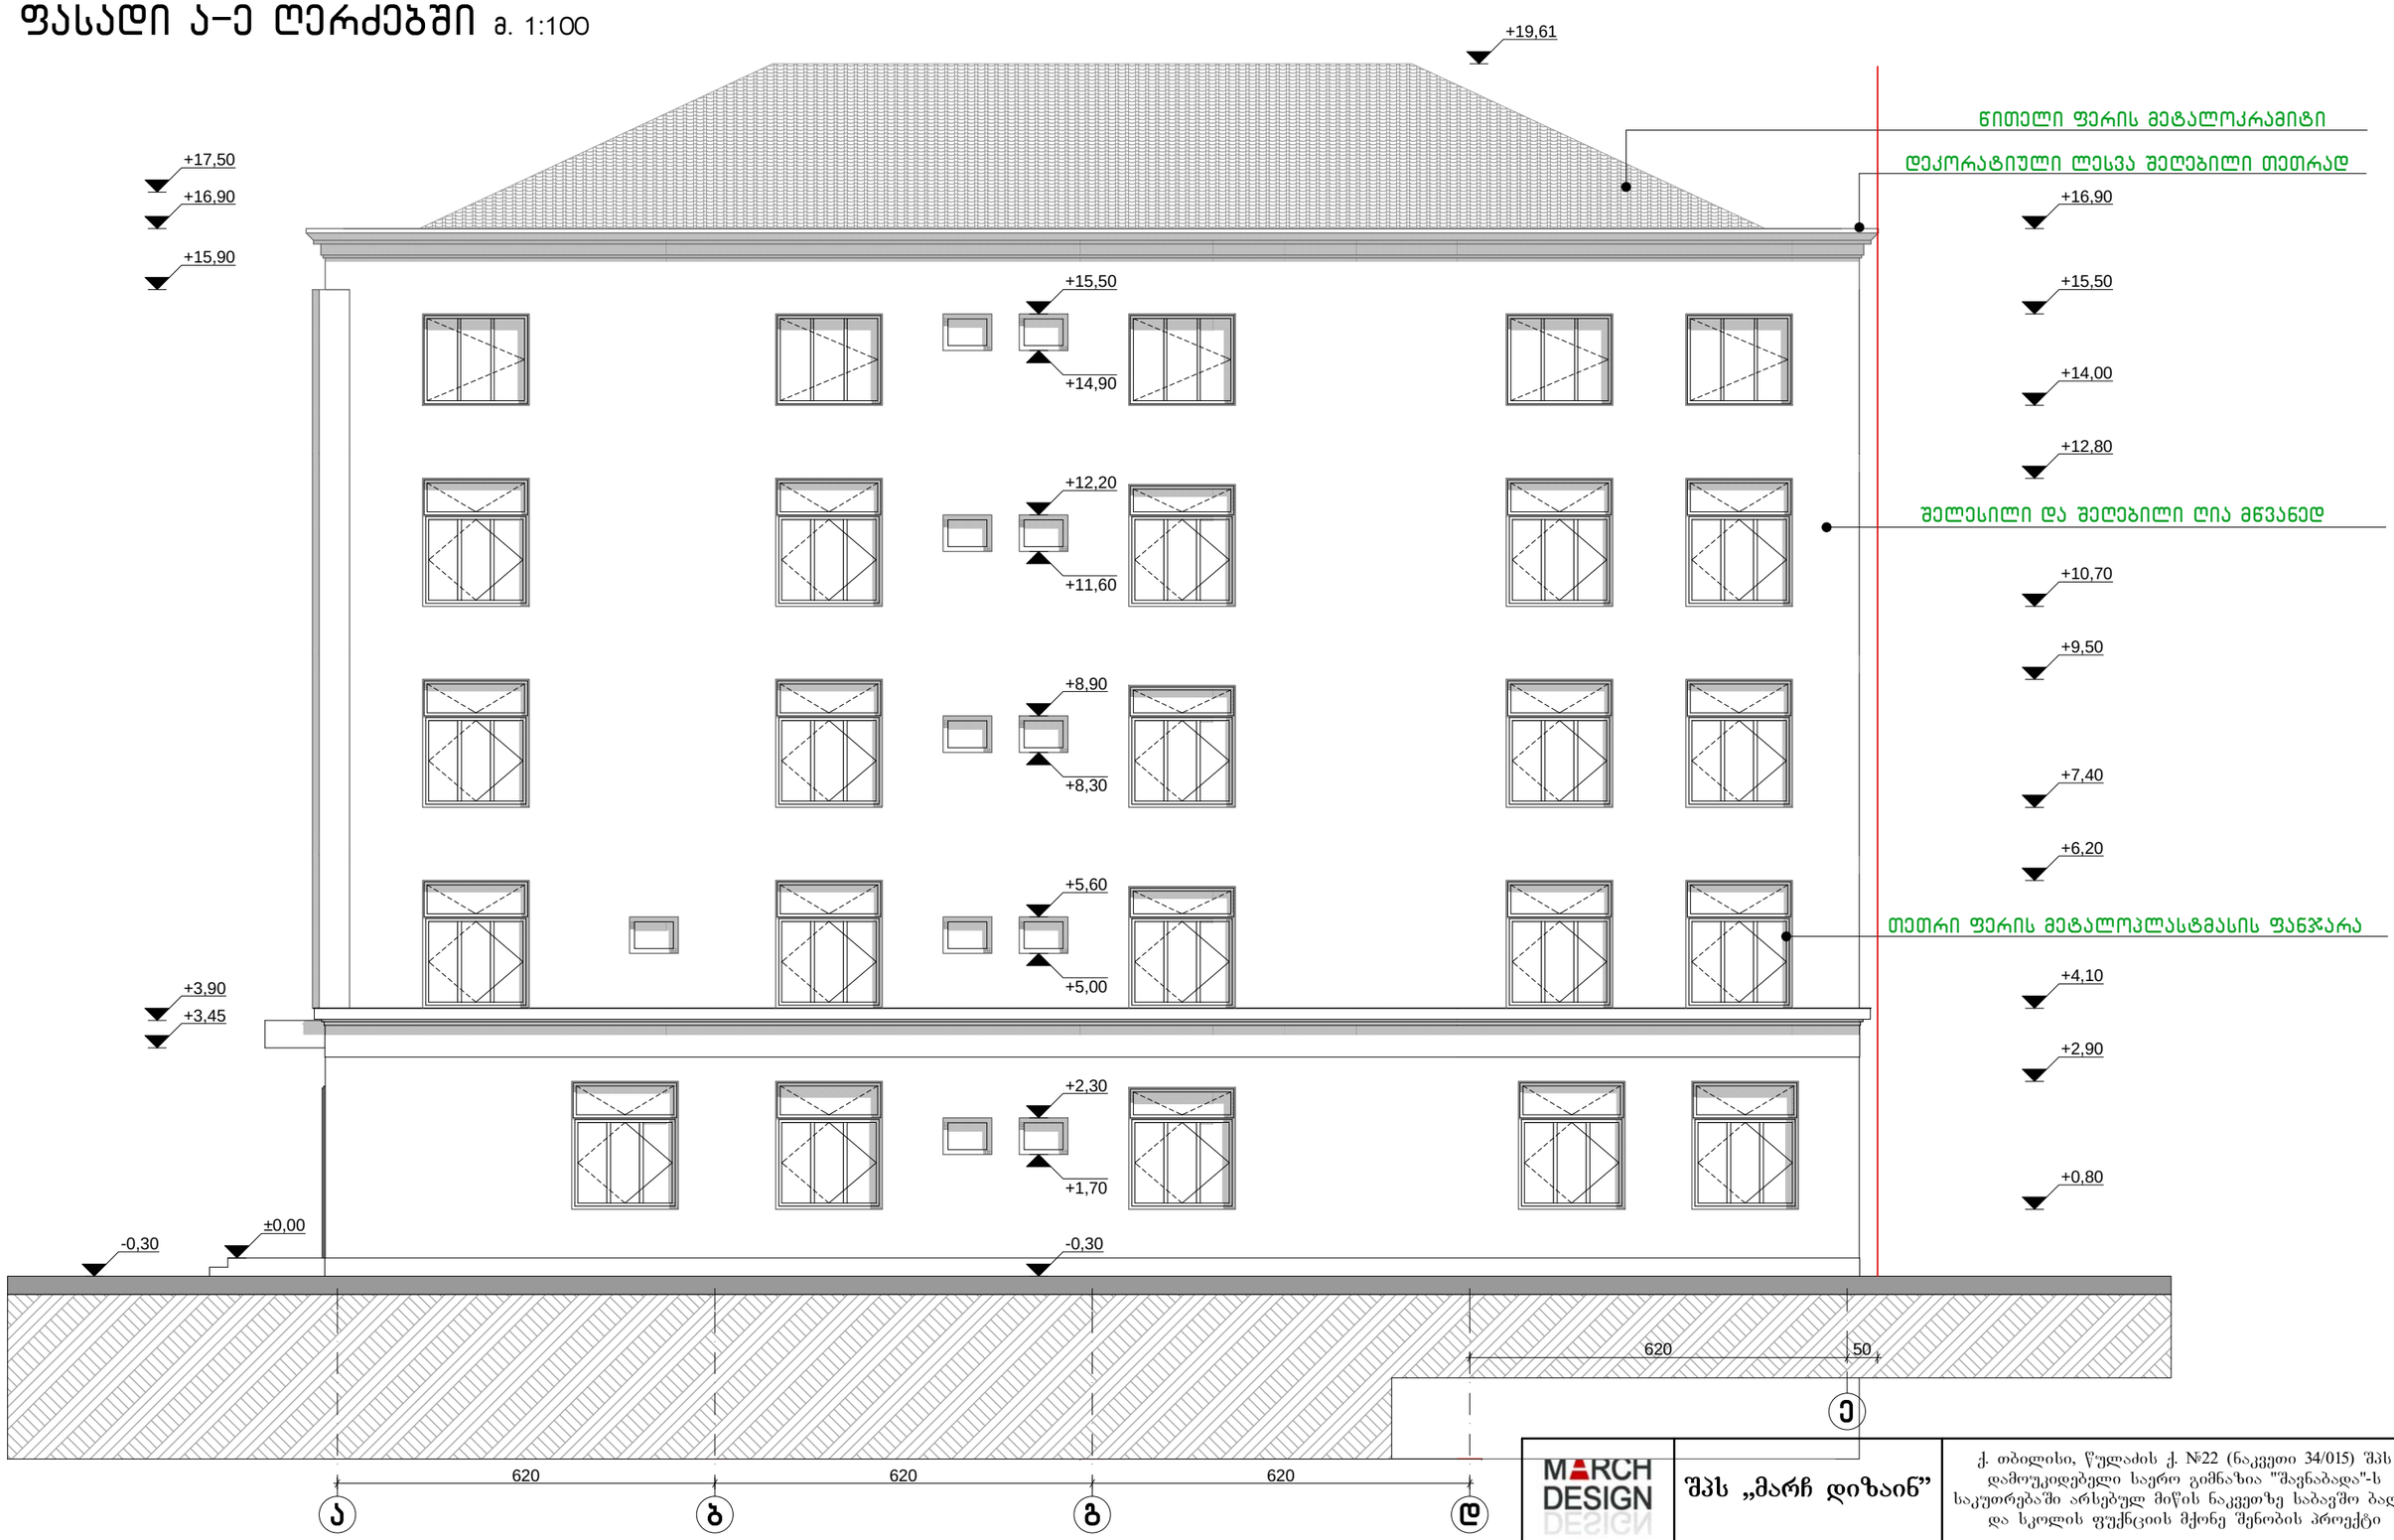

MARCH DESIGN	შპს „მარჩ დიზაინ”		ქ. თბილისი, წულაძის ქ. №22 (ნაკვეთი 34/015) შპს დამოუკიდებელი საერო გიმნაზია "შავნაბადა"-ს საკუთრებაში არსებულ მიწის ნაკვეთზე საბავშო ბაღის და სკოლის ფუნქციის მქონე შენობის პროექტი	
თანამდებობა	**გვარი**	**ხელმ.**	**არქიტექტურული ნაწილი**	**დაკვეთა № 2014**
დირექტორი	რ. გეთიაშვილი			
პრ. მთ. არქიტ.	რ. გეთიაშვილი			
შეასრულა	რ. გეთიაშვილი		ფასადი ა-ე ღერძებში	
			სტად. მ. პ.	**ფურც.** ას-14	**რაოდ.** 14