გეგმა Iსართული

მ. 1:100

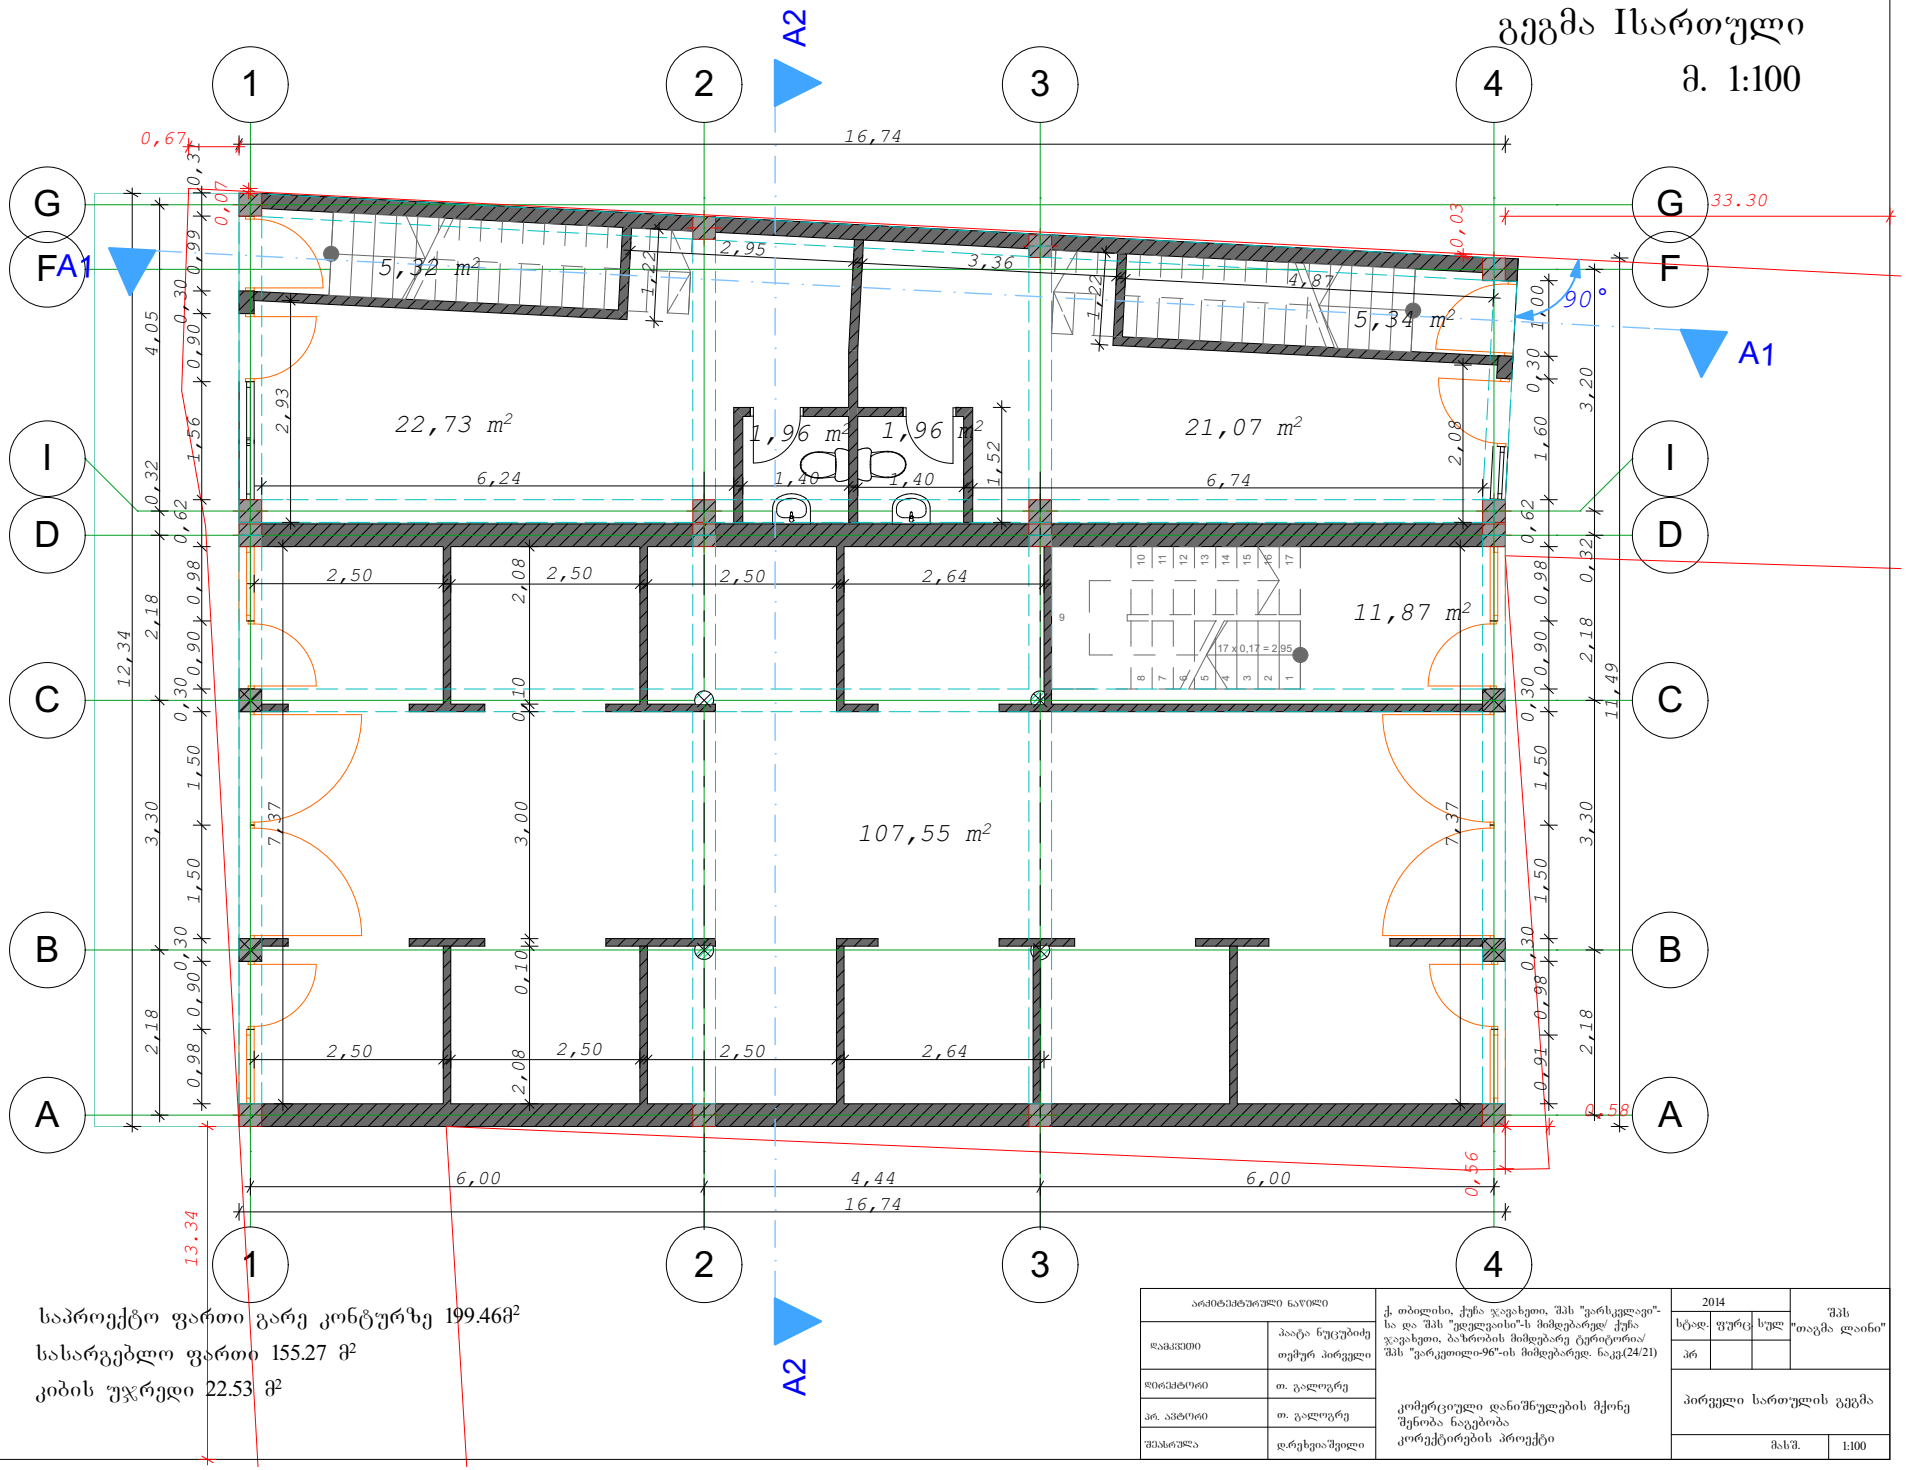

საპროექტო ფართი გარე კონტურზე 199.46მ²

სასარგებლო ფართი 155.27 მ²

კიბის უჯრედი 22.53 მ²

არქიტექტურული ნაწილი		ქ. თბილისი, ქუჩა ჯავახეთი, შპს "ვარსკვლავი"-სა და შპს "ეფექვაისი"-ს მიმდებარედ/ ქუჩა ჯავახეთი, ბაზრობის მიმდებარე ტერიტორია/ შპს "ვარკეთილი-96"-ის მიმდებარედ. ნაკვ.(24/21)	2014
დამკვეთი	პაატა ნუცუბიძე თემურ პირველი		სტად. ფურც სულ
დირექტორი	თ. გალოგრე		პრ
პრ. პატრონი	თ. გალოგრე	კომერციული დანიშნულების მქონე შენობა ნაგებობა კორექტირების პროექტი	პირველი სართულის გეგმა
შესრულა	დ.რეხვიაშვილი		მასშ. 1:100

შპს "თაგმა ლაინი"

გეგმა IIსართული
მ. 1:100

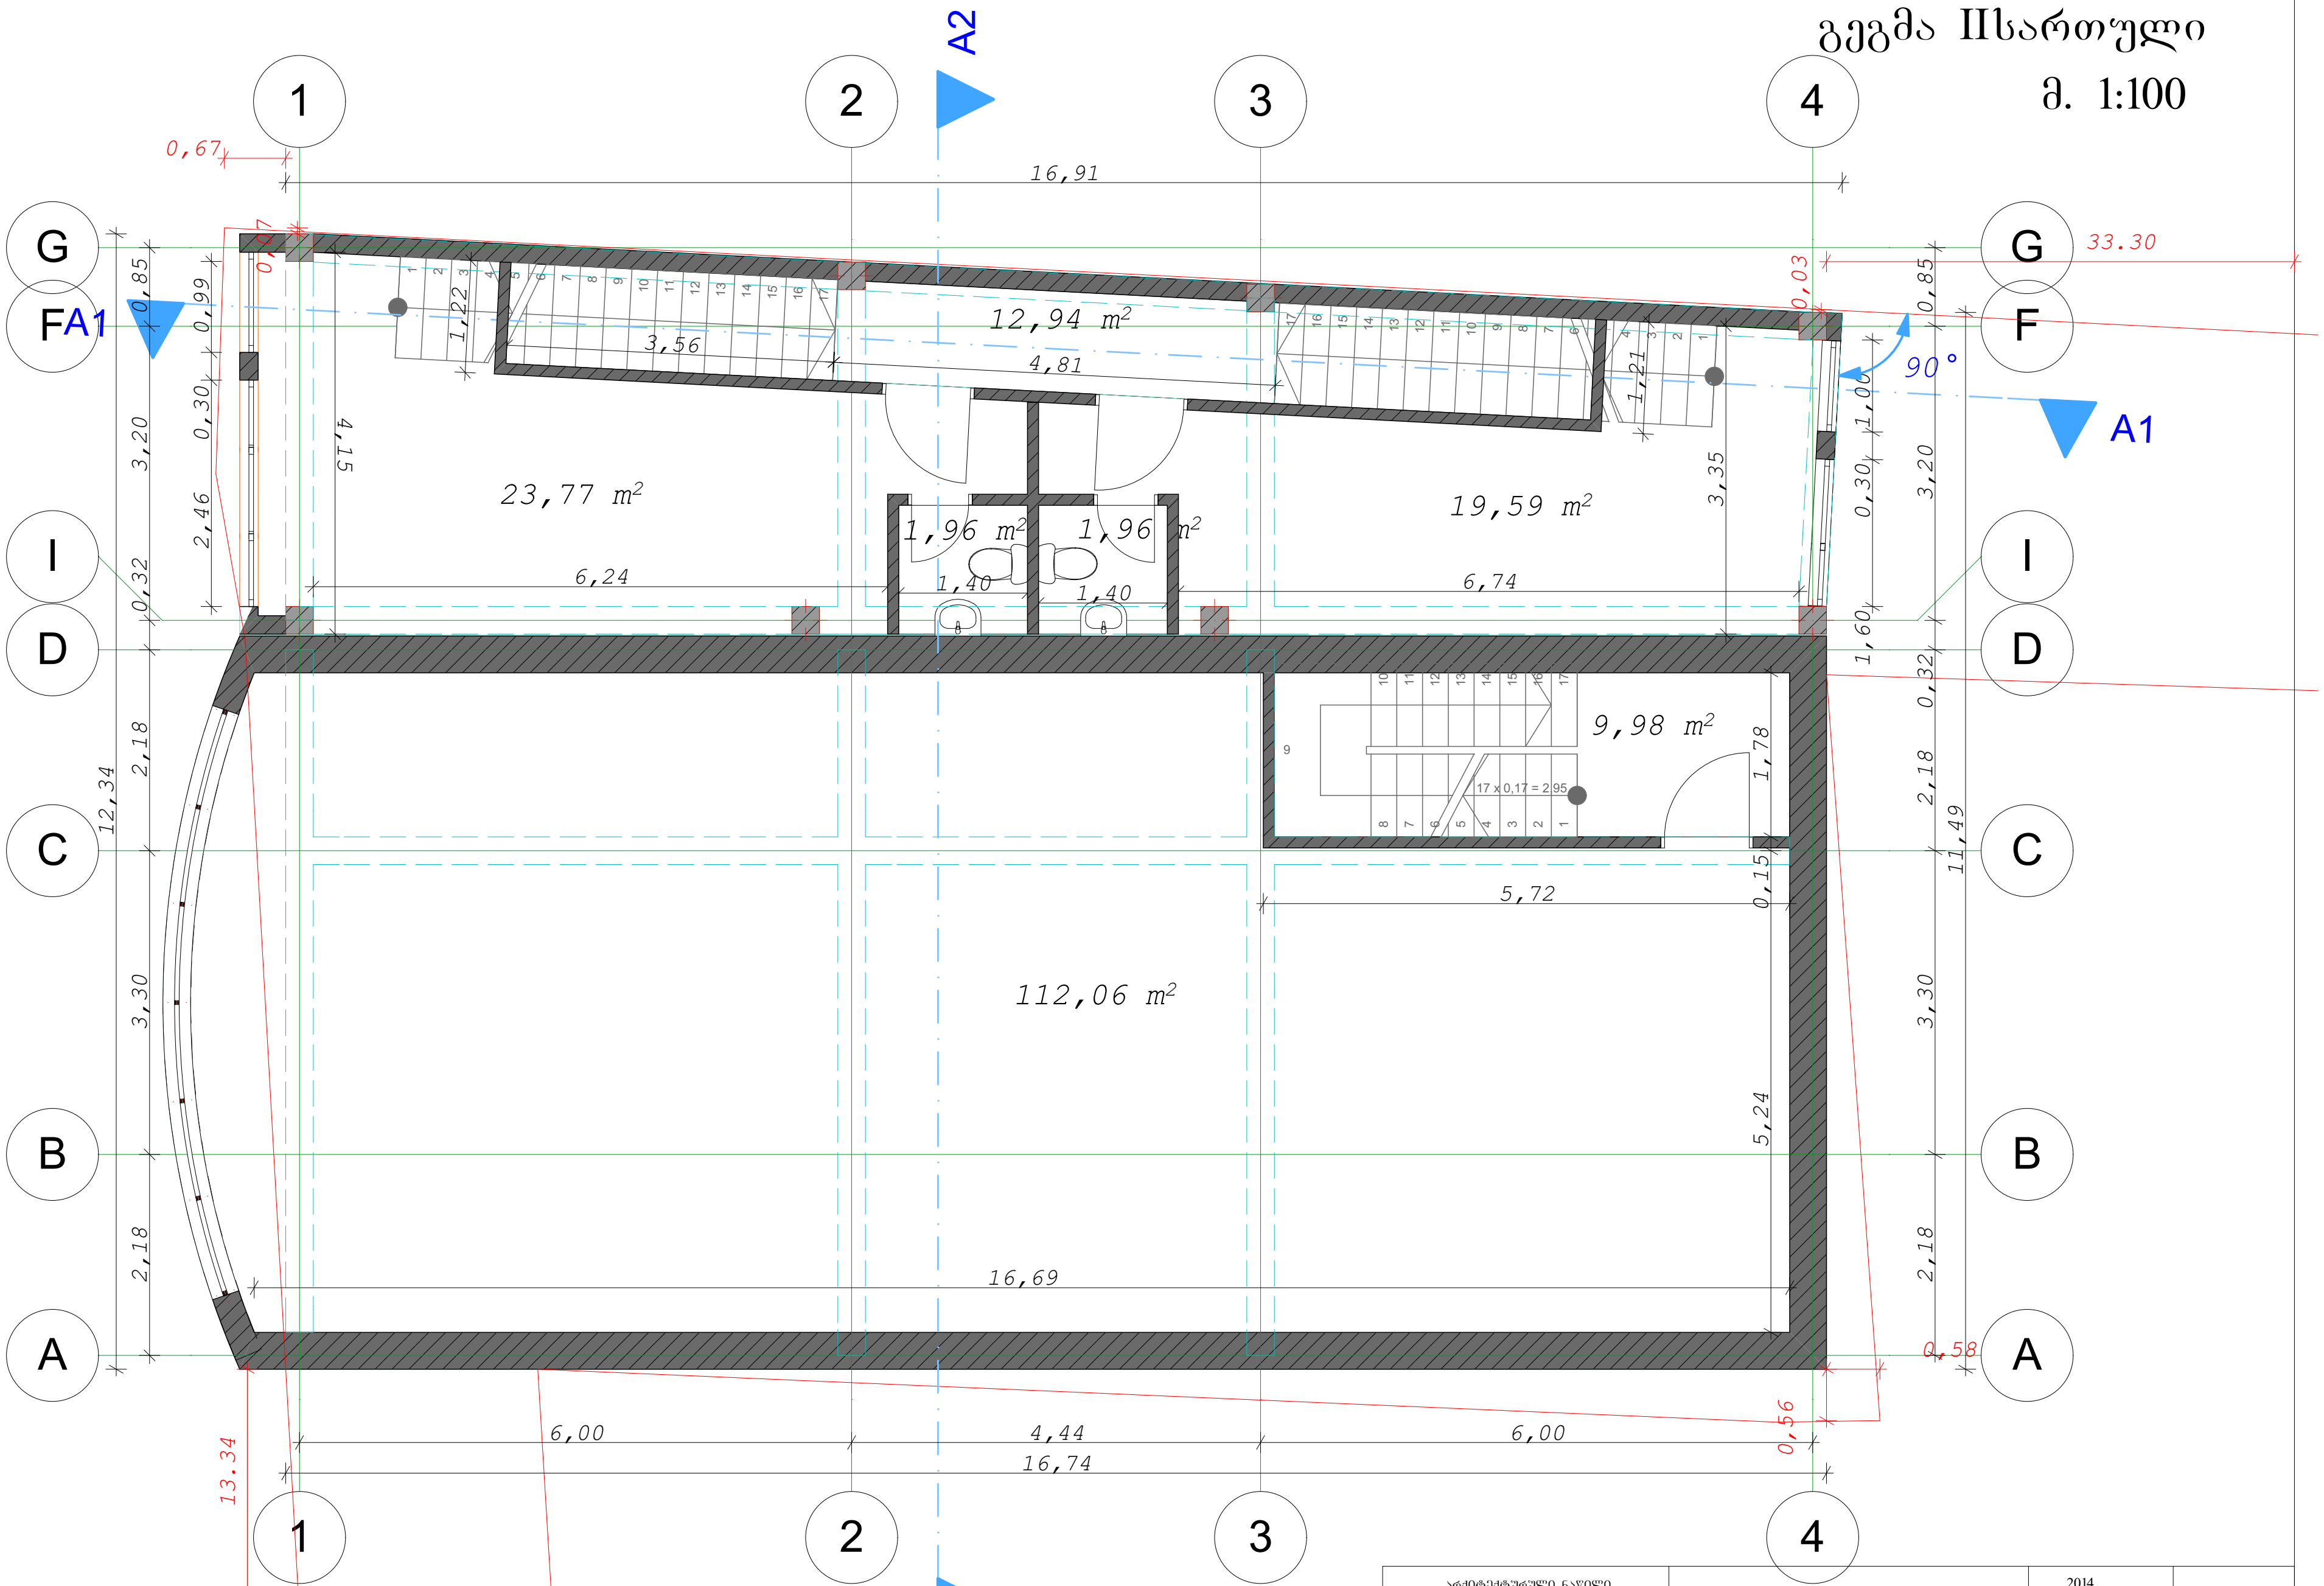

საპროექტო ფართი გარე კონტურზე 209,02მ²

სასარგებლო ფართი 158.22 მ²

კიბის უჯრედი 22.88 მ²

არქიტექტურული ნაწილი		ქ, თბილისი, ქუჩა ჯავახეთი, შპს "ვარსკვლავი"-სა და შპს "ედელვაისი"-ს მიმდებარედ/ ქუჩა ჯავახეთი, ბაზრობის მიმდებარე ტერიტორია/ შპს "ვარკეთილი-96"-ის მიმდებარედ. ნაკვ.(24/21)	2014 სტად. | ფურც. | სულ პრ	შპს "თაგმა ლაინი"
დამკვეთი	პაატა ნუცუბიძე თემურ პირველი			
დირექტორი	თ. გალოგრე	კომერციული დანიშნულების მქონე შენობა ნაგებობა კორექტირების პროექტი	მეორე სართულის გეგმა	
პრ. ავტორი	თ. გალოგრე			
შეასრულა	დ.რეხვიაშვილი		მასშ.	1:100

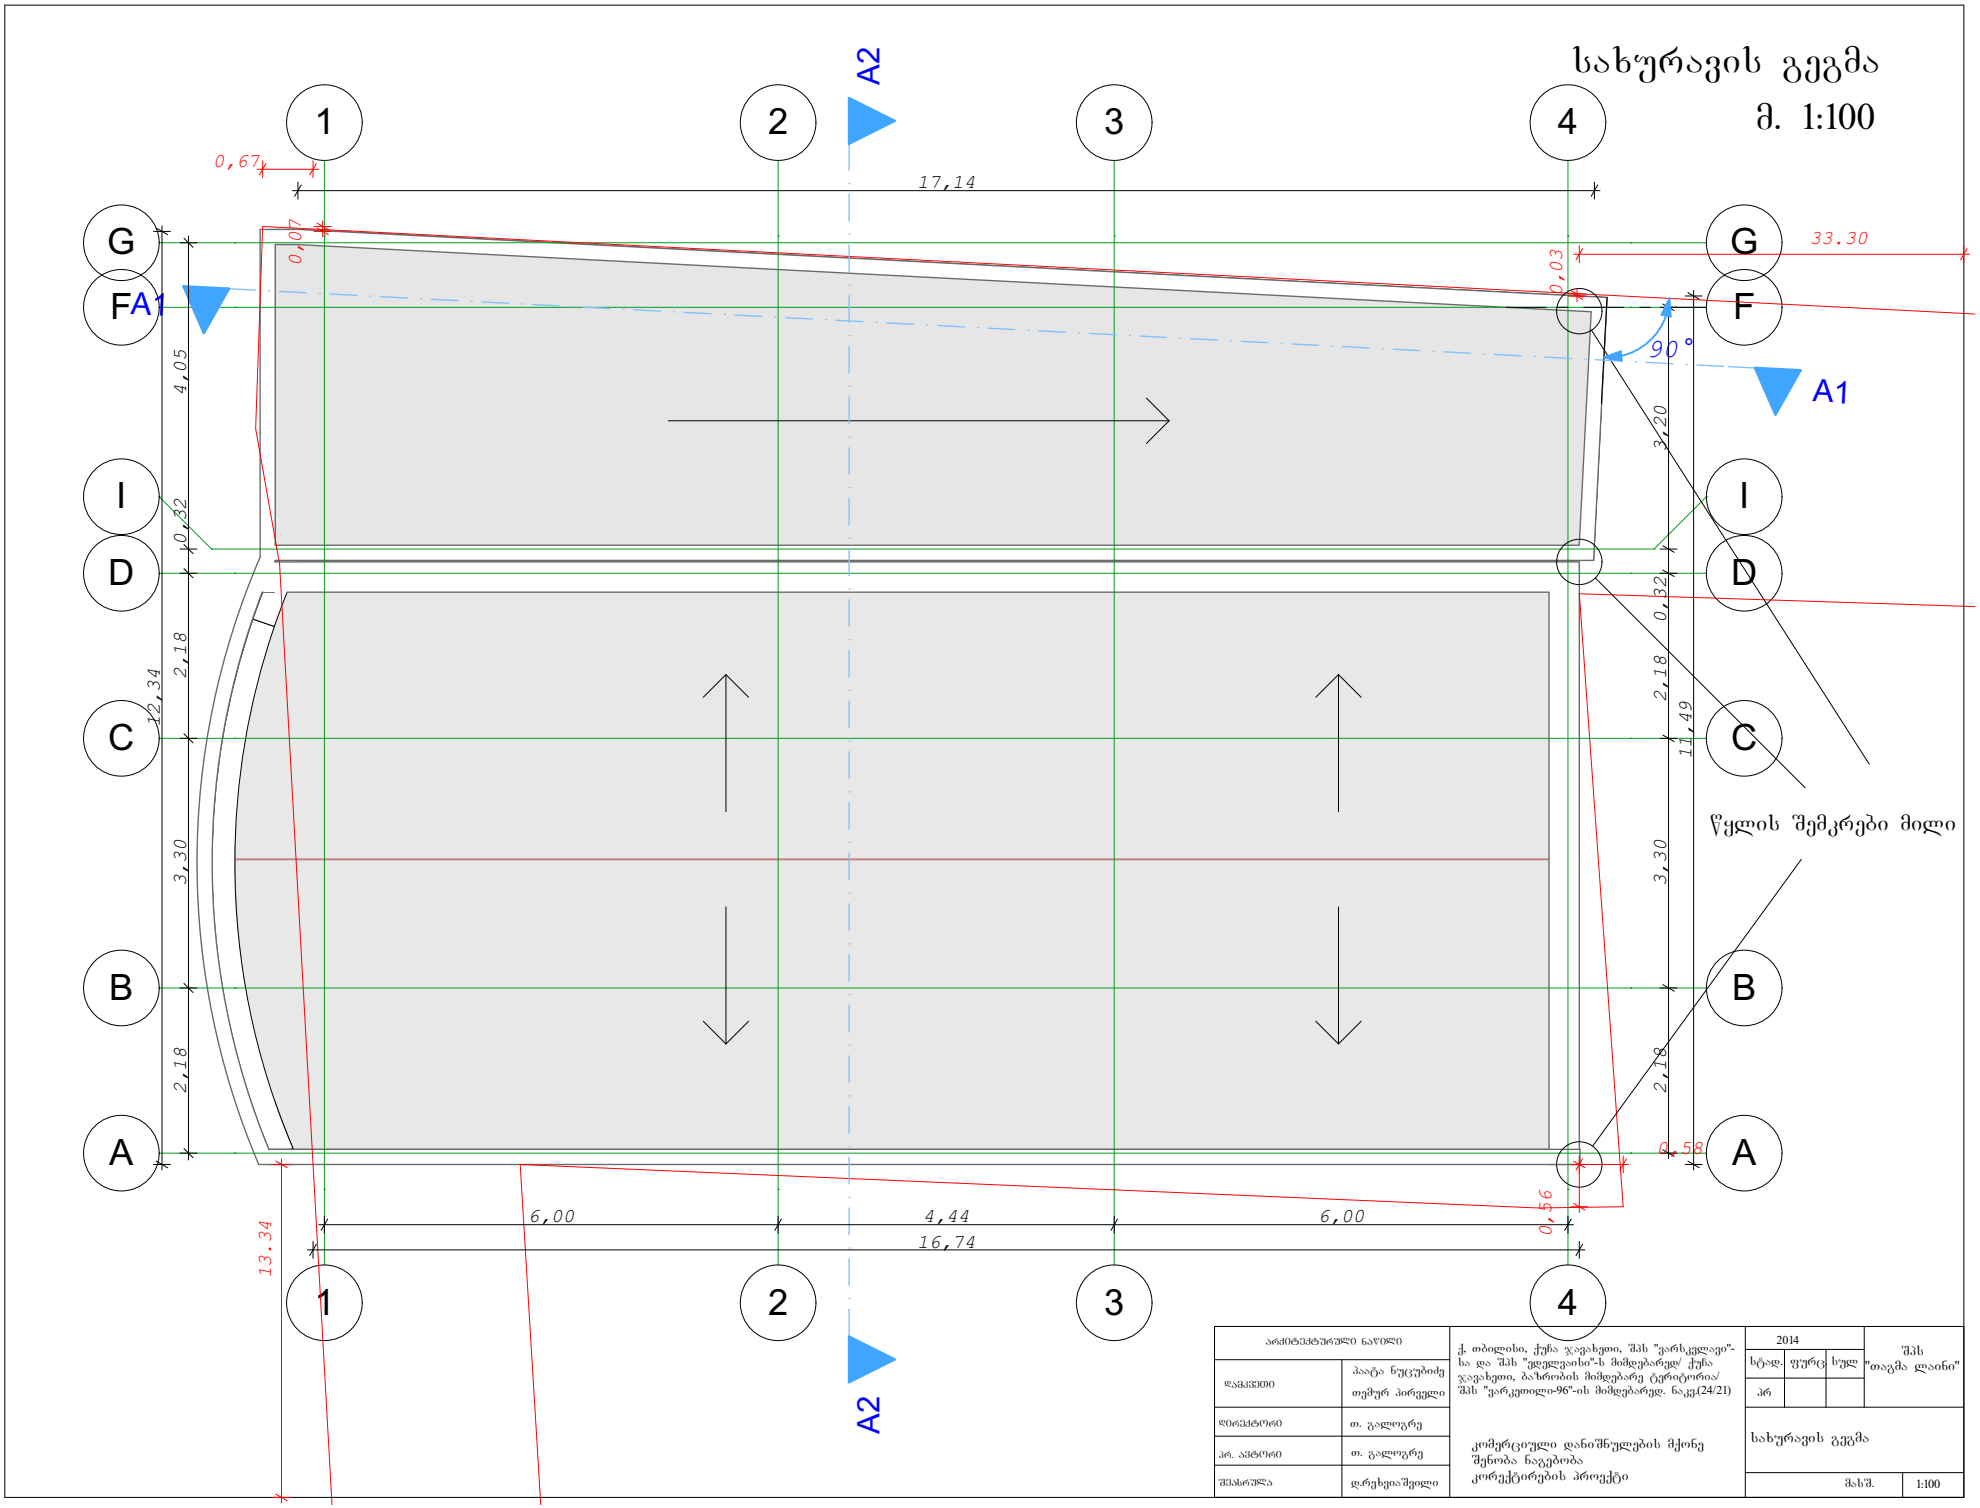
სახურავის გეგმა
მ. 1:100
1
2
3
4
A2
A1
G
F
I
D
C
B
A
0,67
17,14
33.30
0,07
0,03
90°
4,05
0,32
2,18
12,34
3,30
2,18
3,20
0,32
2,18
11,49
3,30
2,18
0,56
0,56
13.34
6,00
4,44
6,00
16,74
წყლის შემკრები მილი
არქიტექტურული ნაწილი
დამკვეთი
პაატა ნუცუბიძე
თემურ პირველი
დირექტორი
თ. გალოგრე
პრ. ავტორი
თ. გალოგრე
შესრულა
დ.რეხვიაშვილი
ქ. თბილისი, ქუჩა ჯავახეთი, შპს "ვარსკვლავი"-სა და შპს "ედელვაისი"-ს მიმდებარედ/ ქუჩა ჯავახეთი, ბაზრობის მიმდებარე ტერიტორია/ შპს "ვარკეთილი-96"-ის მიმდებარედ. ნაკვ.(24/21)
კომერციული დანიშნულების მქონე შენობა ნაგებობა კორექტირების პროექტი
2014
სტად. ფურც სულ
პრ
შპს "თაგმა ლაინი"
სახურავის გეგმა
მასშ. 1:100