ჭრილი 1-1

მ. 1:100

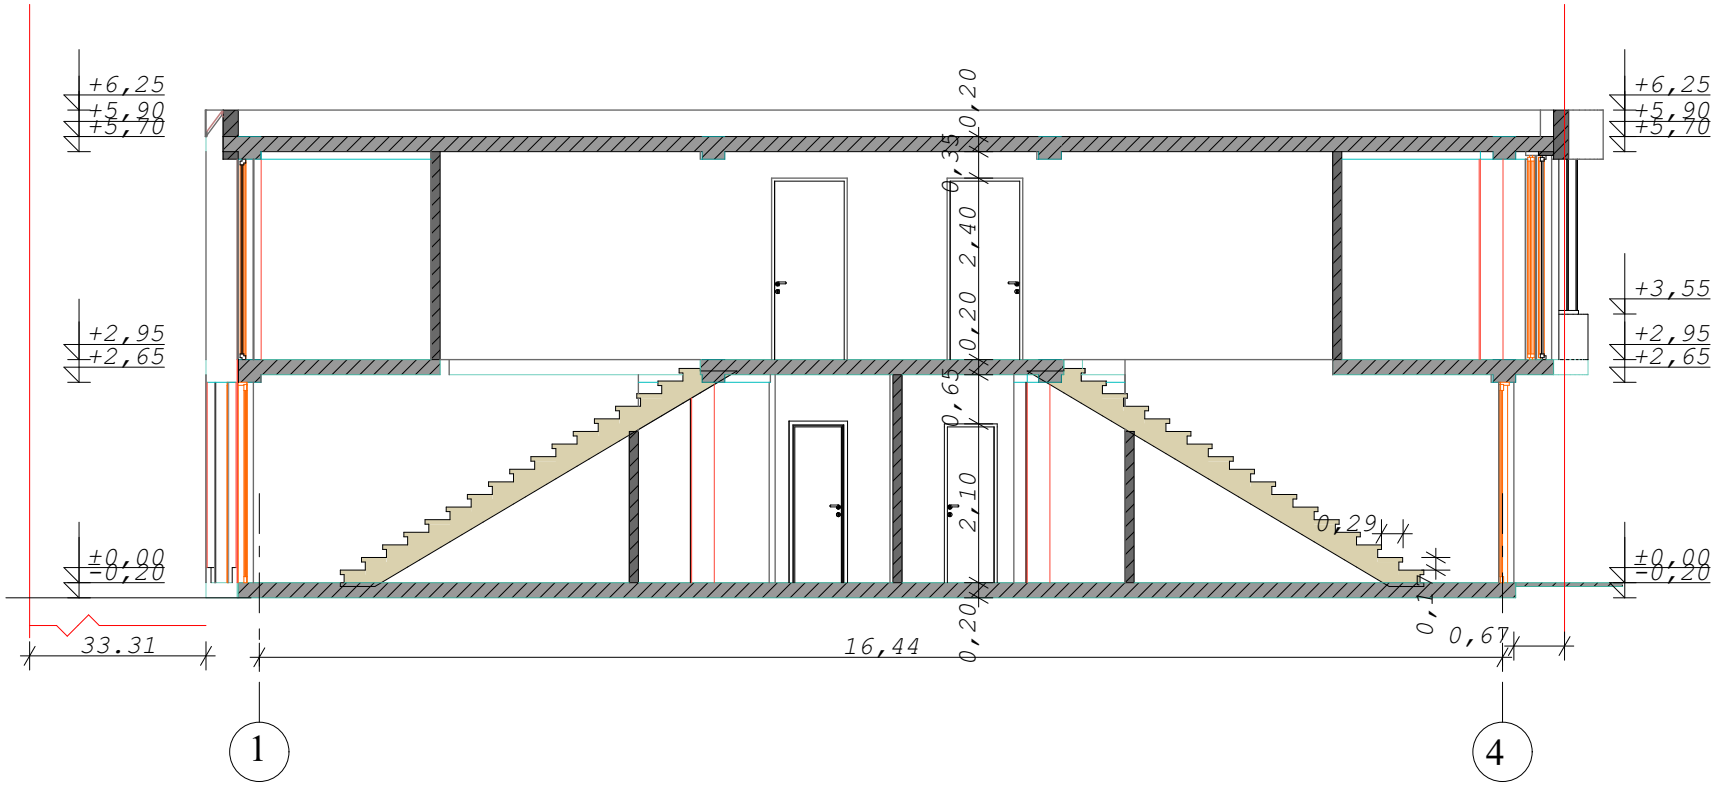

არქიტექტურული ნაწილი		ქ. თბილისი, ქუჩა ჯავახეთი, შპს "ვარსკვლავი"-სა და შპს "ეფელვაისი"-ს მიმდებარედ/ ქუჩა ჯავახეთი, ბაზრობის მიმდებარე ტერიტორია/ შპს "ვარკეთილი-96"-ის მიმდებარედ. ნაკვ(24/21)	2014
დამკვეთი	პაატა ნუცუბიძე თემურ პირველი		სტად. | ფურც | სულ პრ
დირექტორი	თ. გალოფრე	კომერციული დანიშნულების მქონე შენობა ნაგებობა კორექტირების პროექტი	შპს "თაგმა ლაინი"
პრ. ავტორი	თ. გალოფრე		ჭრილი 1-1
შესრულა	დ.რეხვიაშვილი		მასშ. 1:100

ჭრილი 2-2

მ. 1:100

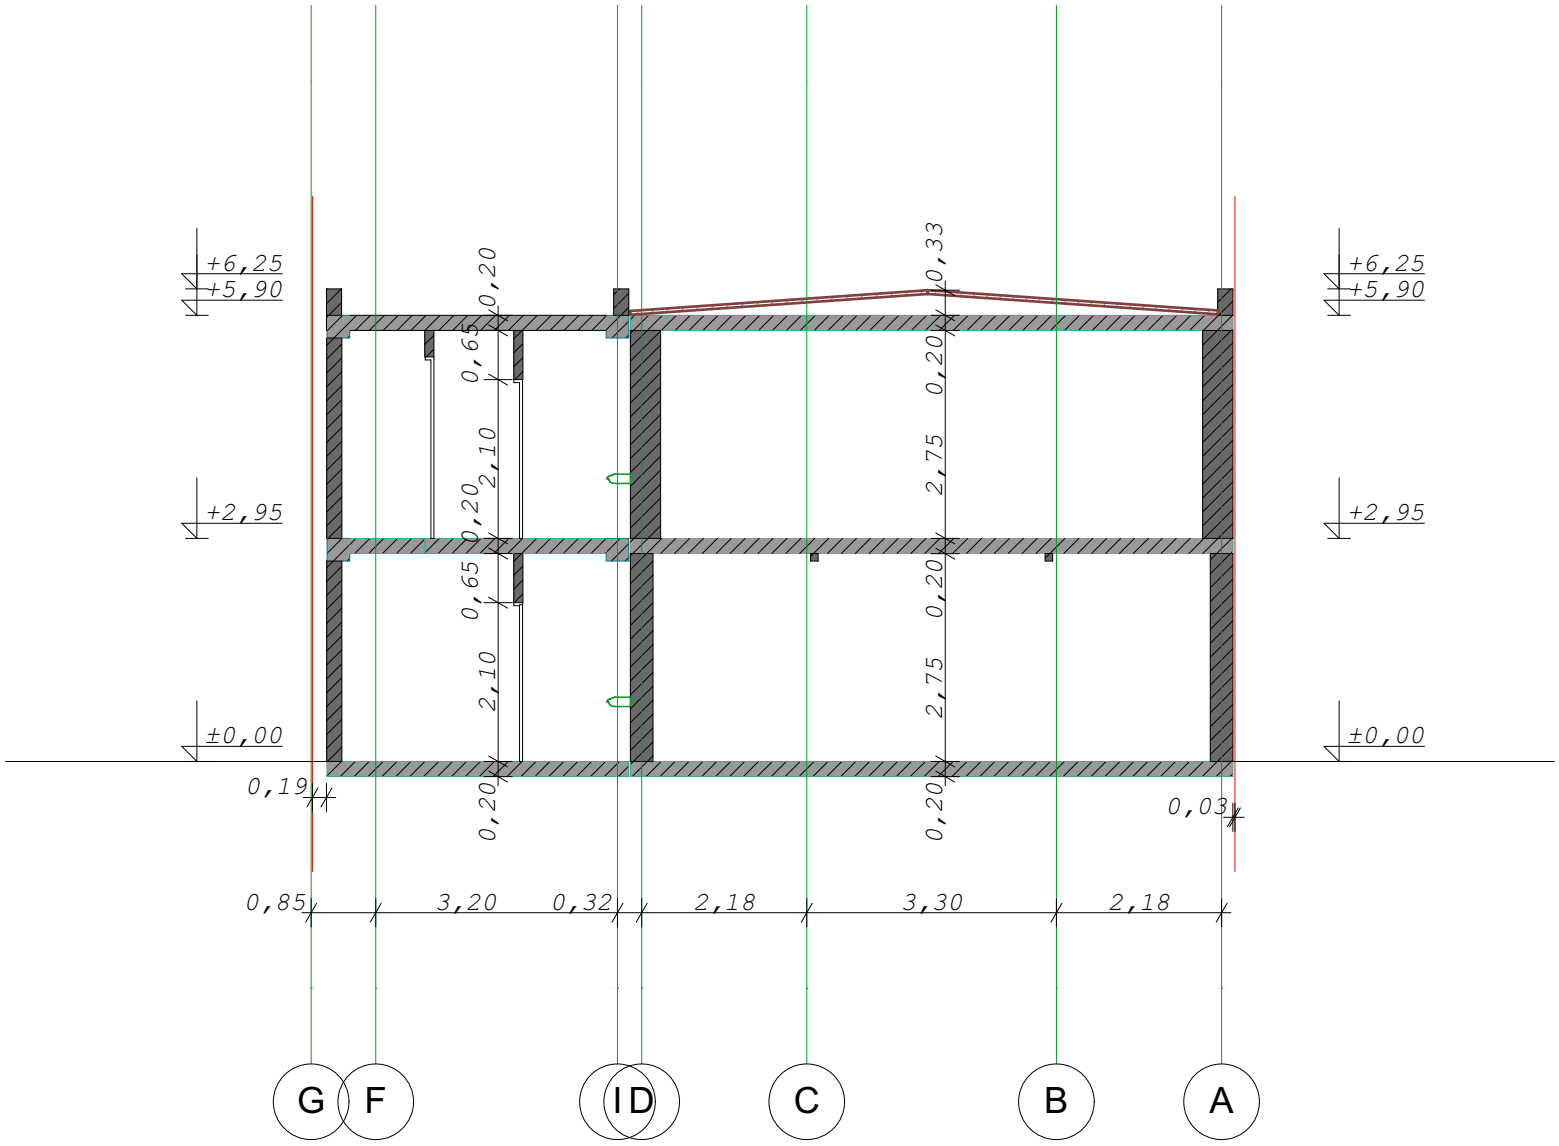

არქიტექტურული ნაწილი		ქ. თბილისი, ქუჩა ჯავახეთი, შპს "ვარსკვლავი"-სა და შპს "ედელვაისი"-ს მიმდებარედ/ ქუჩა ჯავახეთი, ბაზრობის მიმდებარე ტერიტორია/ შპს "ვარკეთილი-96"-ის მიმდებარედ. ნაკვ.(24/21)	2014
დამკვეთი	პაატა ნუცუბიძე თემურ პირველი		სტად. ფურც სულ პრ
დირექტორი	თ. გალოყრე	კომერციული დანიშნულების მქონე შენობა ნაგებობა კორქტირების პროექტი	ჭრილი 2-2
პრ. ავტორი	თ. გალოყრე		
შესრულა	დ.რეხვიაშვილი		მასშ. 1:100

შპს "თაგმა ლაინი"