
ფასადი1-4 ღერძებზე
მ. 1:100

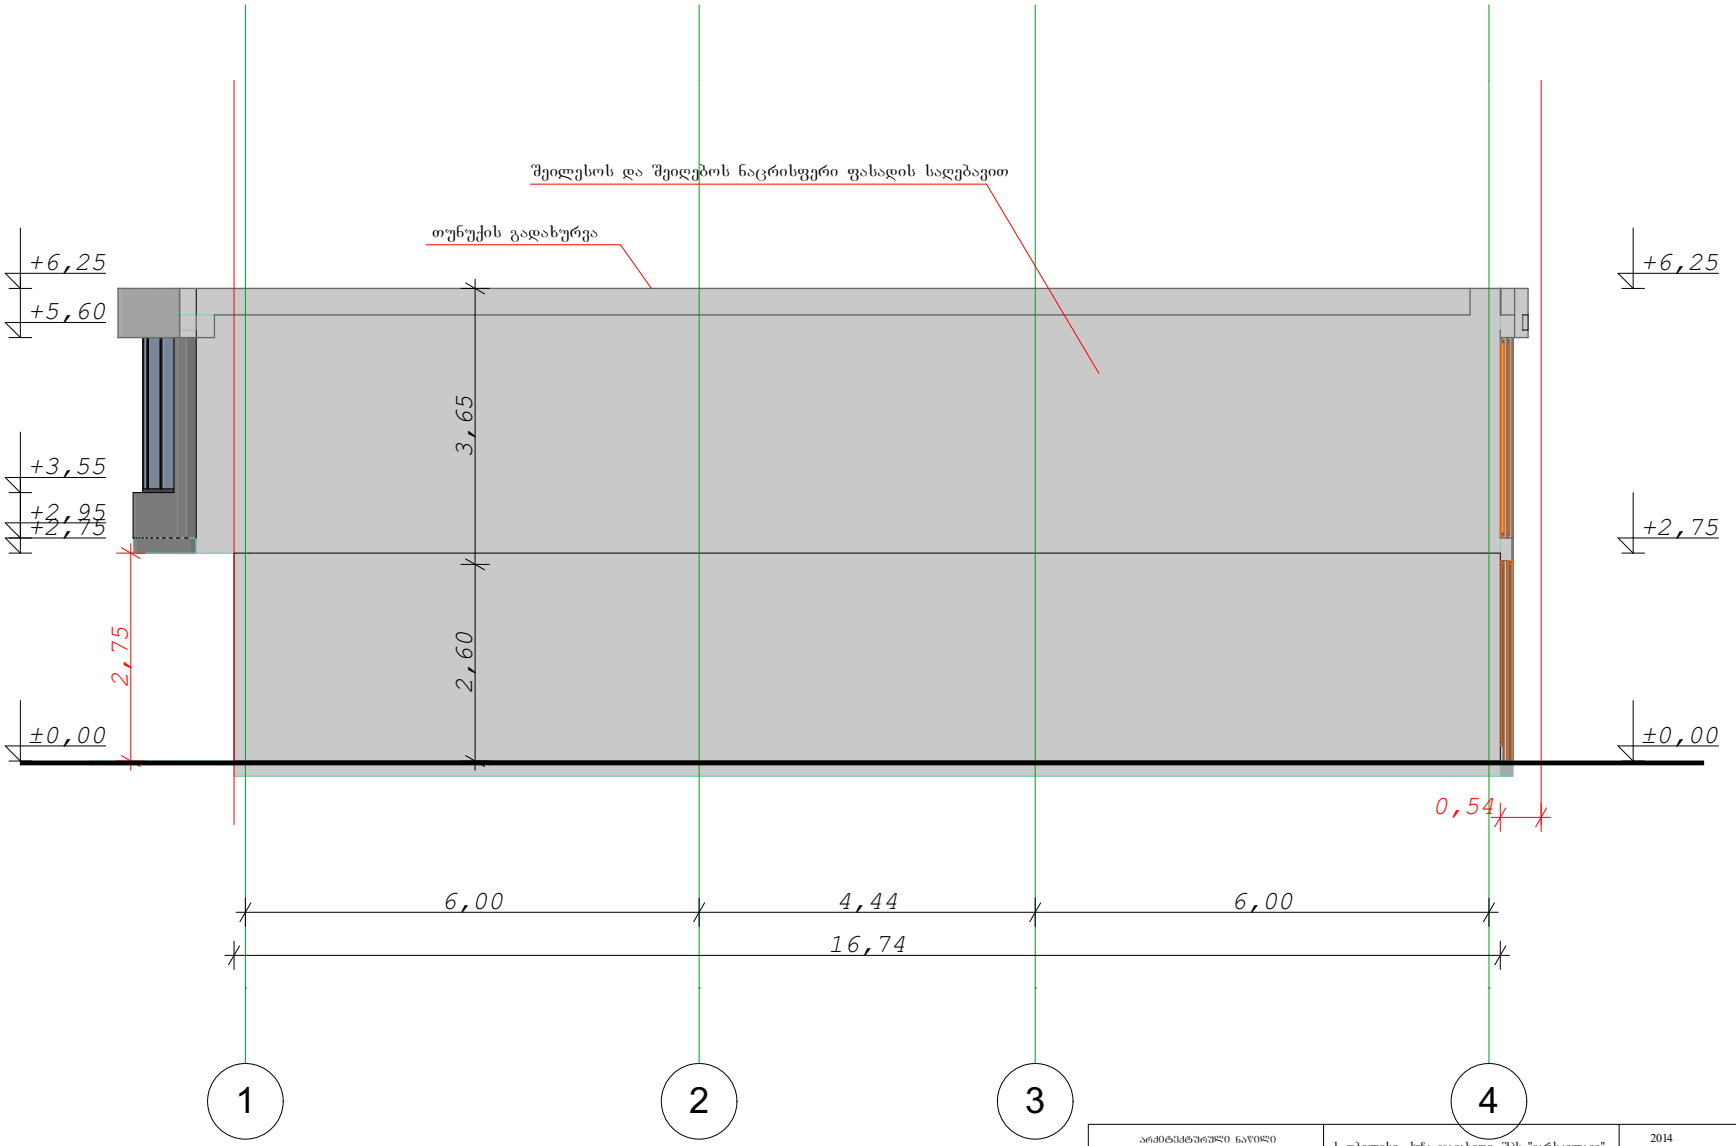

არქიტექტურული ნაწილი	
დამკვეთი	პაატა ნუცუბიძე თემურ პირველი
დირექტორი	თ. გალოგრე
არ. ხელმძღვანელი	თ. გალოგრე
შესრულა	დ.რეხვიაშვილი

ქ. თბილისი, ქუჩა ჯავახეთი, შპს "ვარსკვლავი"-სა და შპს "ედელვაისი"-ს მიმდებარედ/ ქუჩა ჯავახეთი, ბაზრობის მიმდებარე ტერიტორია/ შპს "ვარკეთილი-96"-ის მიმდებარედ. ნაკვ.(24/21)


კომერციული დანიშნულების მქონე შენობა ნაგებობა კორექტირების პროექტი

2014			შპს "თაგმა ლაინი"
სტად.	ფურც	სულ	
პრ			

ფასადი 1-4 ღერძებზე

მასშ. 1:100


ფასადი **G-A** ღერძებზე
მ. 1:100

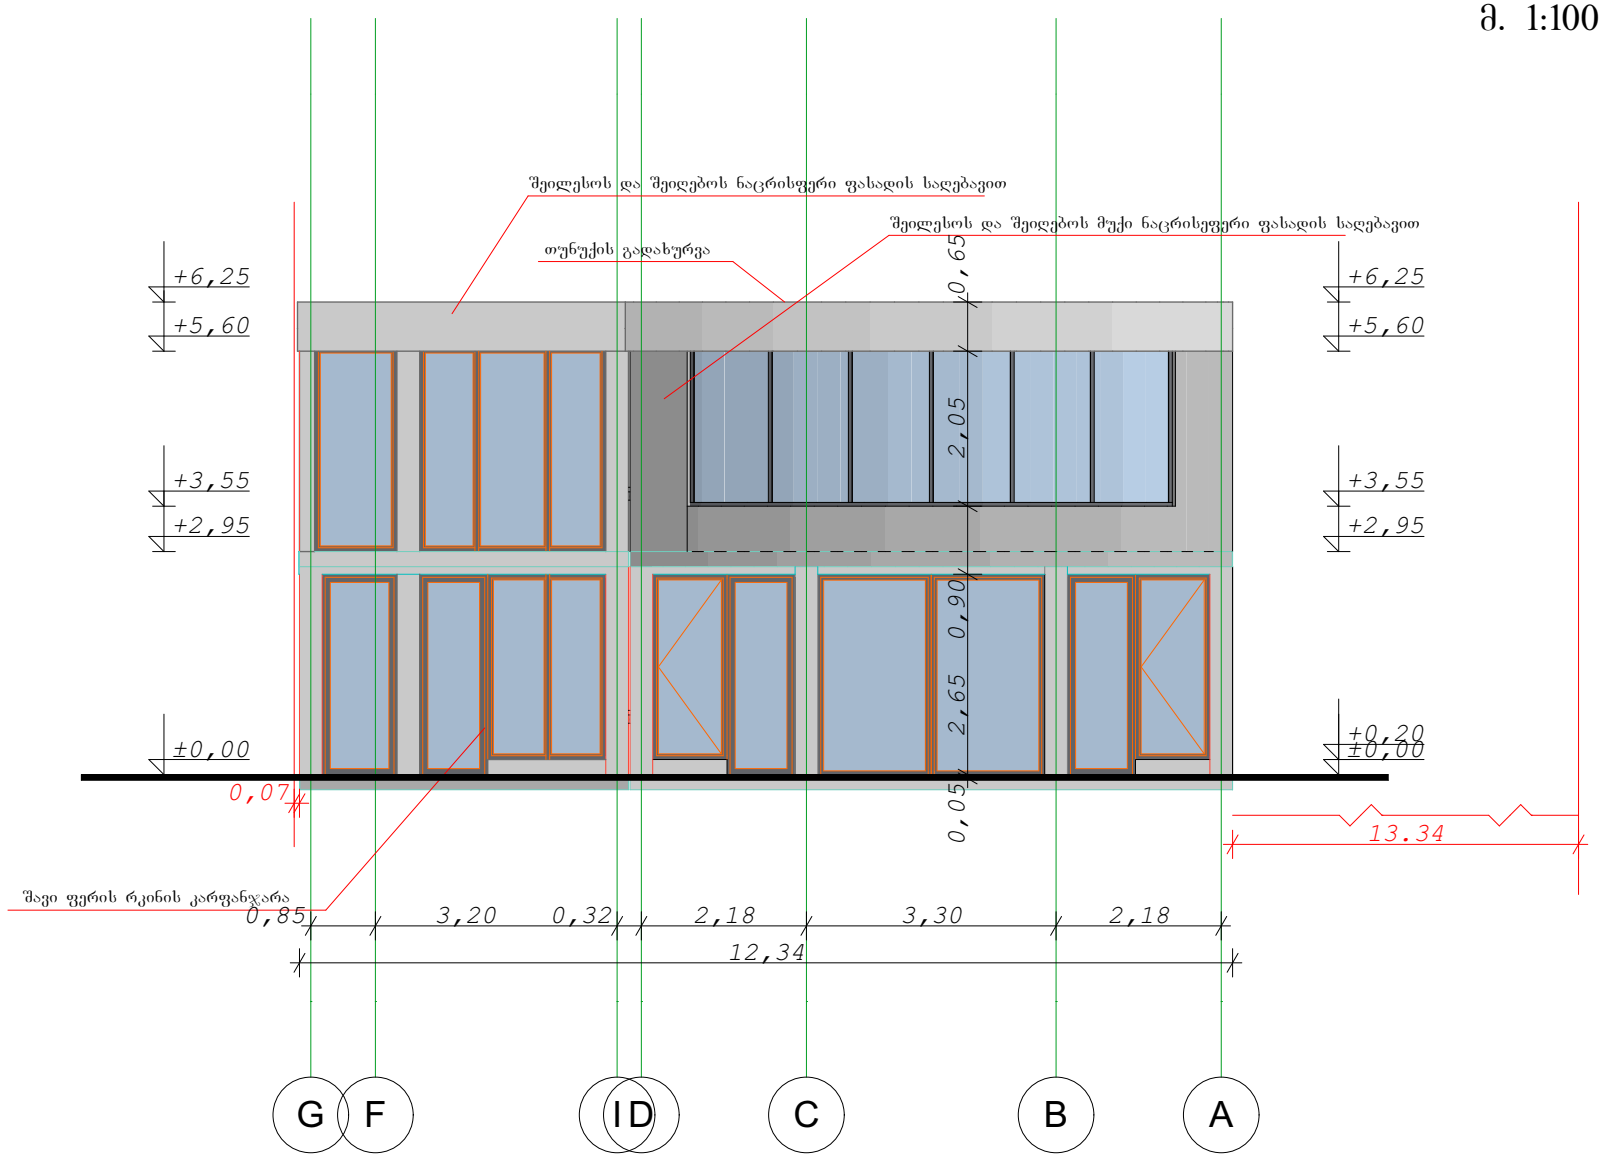

არქიტექტურული ნაწილი		ქ. თბილისი, ქუჩა ჯავახეთი, შპს "ვარსკვლავი"-სა და შპს "ფელეკანი"-ს მიმდებარედ/ ქუჩა ჯავახეთი, ბაზრობის მიმდებარე ტერიტორია/ შპს "ვარკვილი-96"-ის მიმდებარედ. ნაკვ.(24/21)	2014
დამკვეთი	პაატა ნუცუბიძე თემურ პირველი		სტად. ფურც. სულ
დიზაინერი	თ. გალოგრე		პრ
პრ. ხელმძღვ.	თ. გალოგრე	კომერციული დანიშნულების მქონე შენობა ნაგებობა კორექტირების პროექტი	ფასადი G-A ღერძებზე
შესრულა	დ.რეხვიაშვილი		მასშ. 1:100

შპს "თაგმა ლაინი"

ფასადი 4-1 ღერძებზე
მ. 1:100

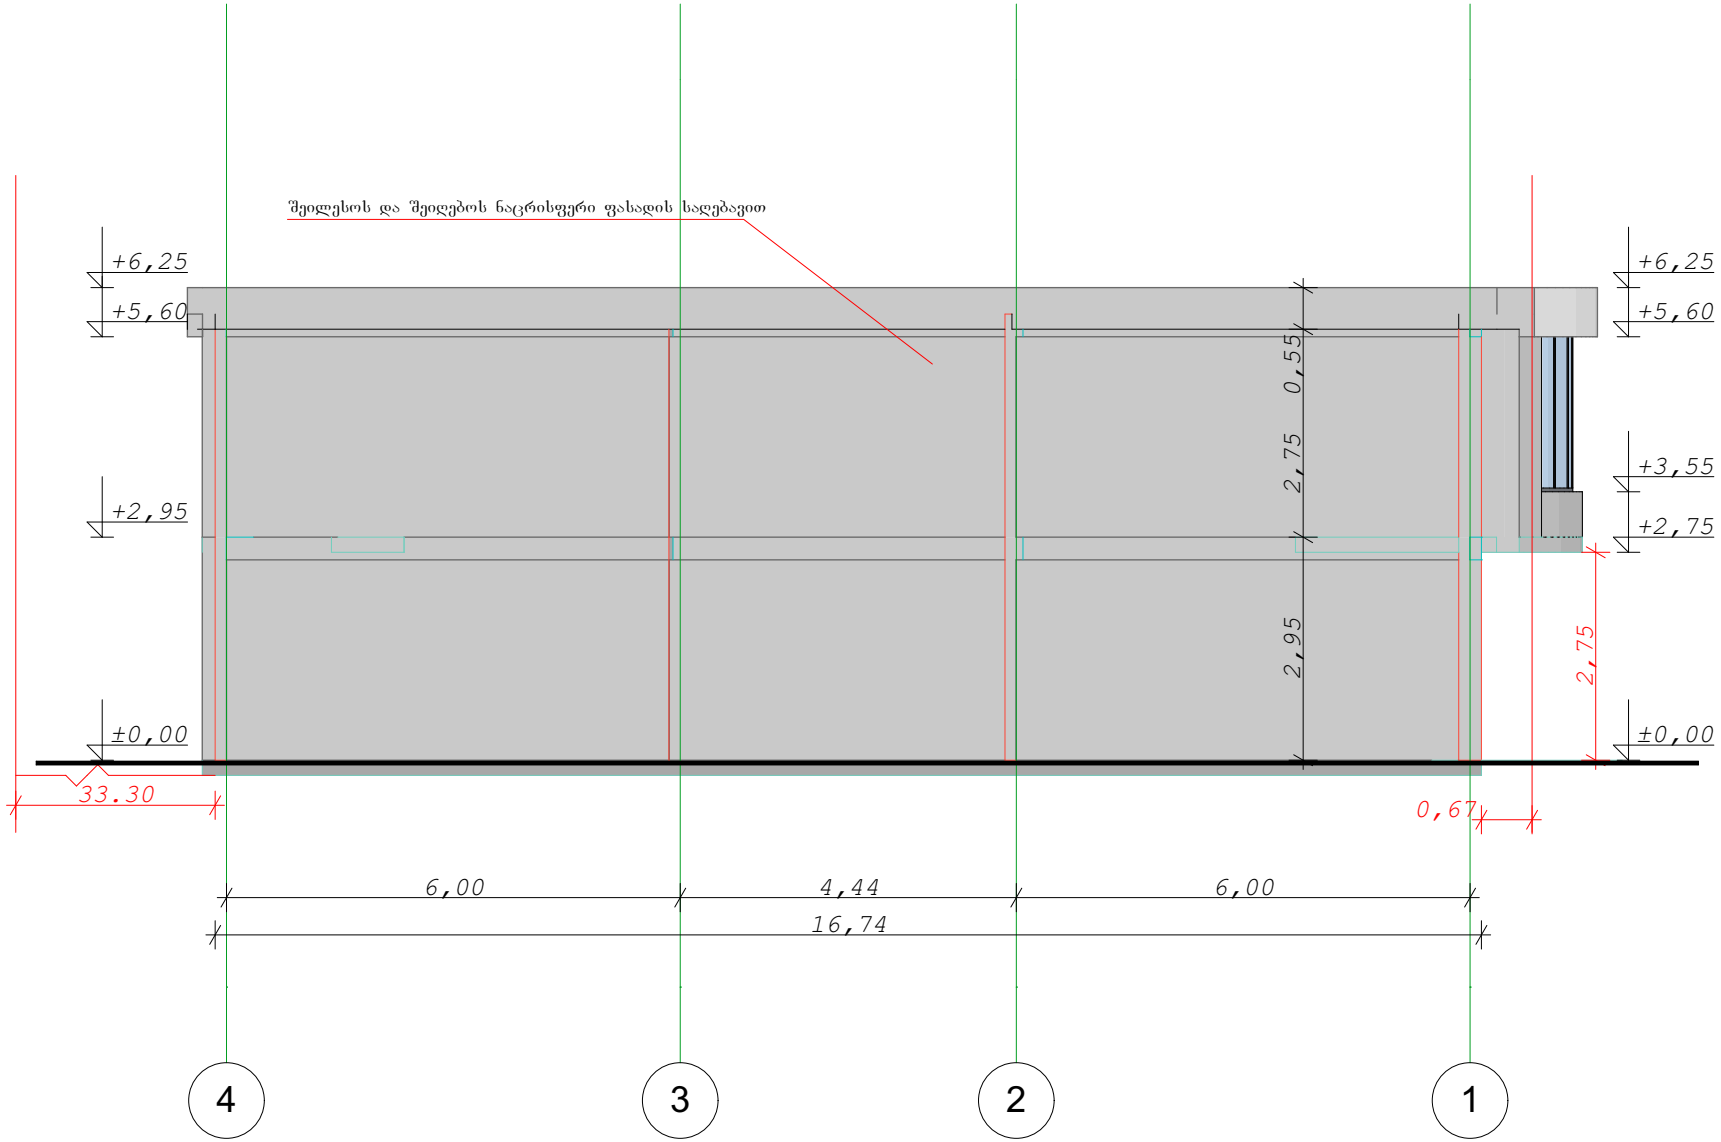


არქიტექტურული ნაწილი		ქ. თბილისი, ქუჩა ჯავახეთი, შპს "ვარსკვლავი"-სა და შპს "ედელვაისი"-ს მიმდებარედ/ ქუჩა ჯავახეთი, ბაზრობის მიმდებარე ტერიტორია/ შპს "ვარკეთილი-96"-ის მიმდებარედ. ნაკვ.(24/21)	2014
დამპროექტებელი	პაატა ნუცუბიძე თემურ პირველი		სტად. ფურც. სულ
დირექტორი	თ. გალოგრე		პრ
პრ. ავტორი	თ. გალოგრე	კომერციული დანიშნულების მქონე შენობა ნაგებობა კორექტირების პროექტი	ფასადი 4-1 ღერძებზე
შესრულა	დ.რუხვაიშვილი		მასშ. 1:100

შპს "თაგმა ლაინი"

ფასადი **A-G** ღერძებზე

მ. 1:100

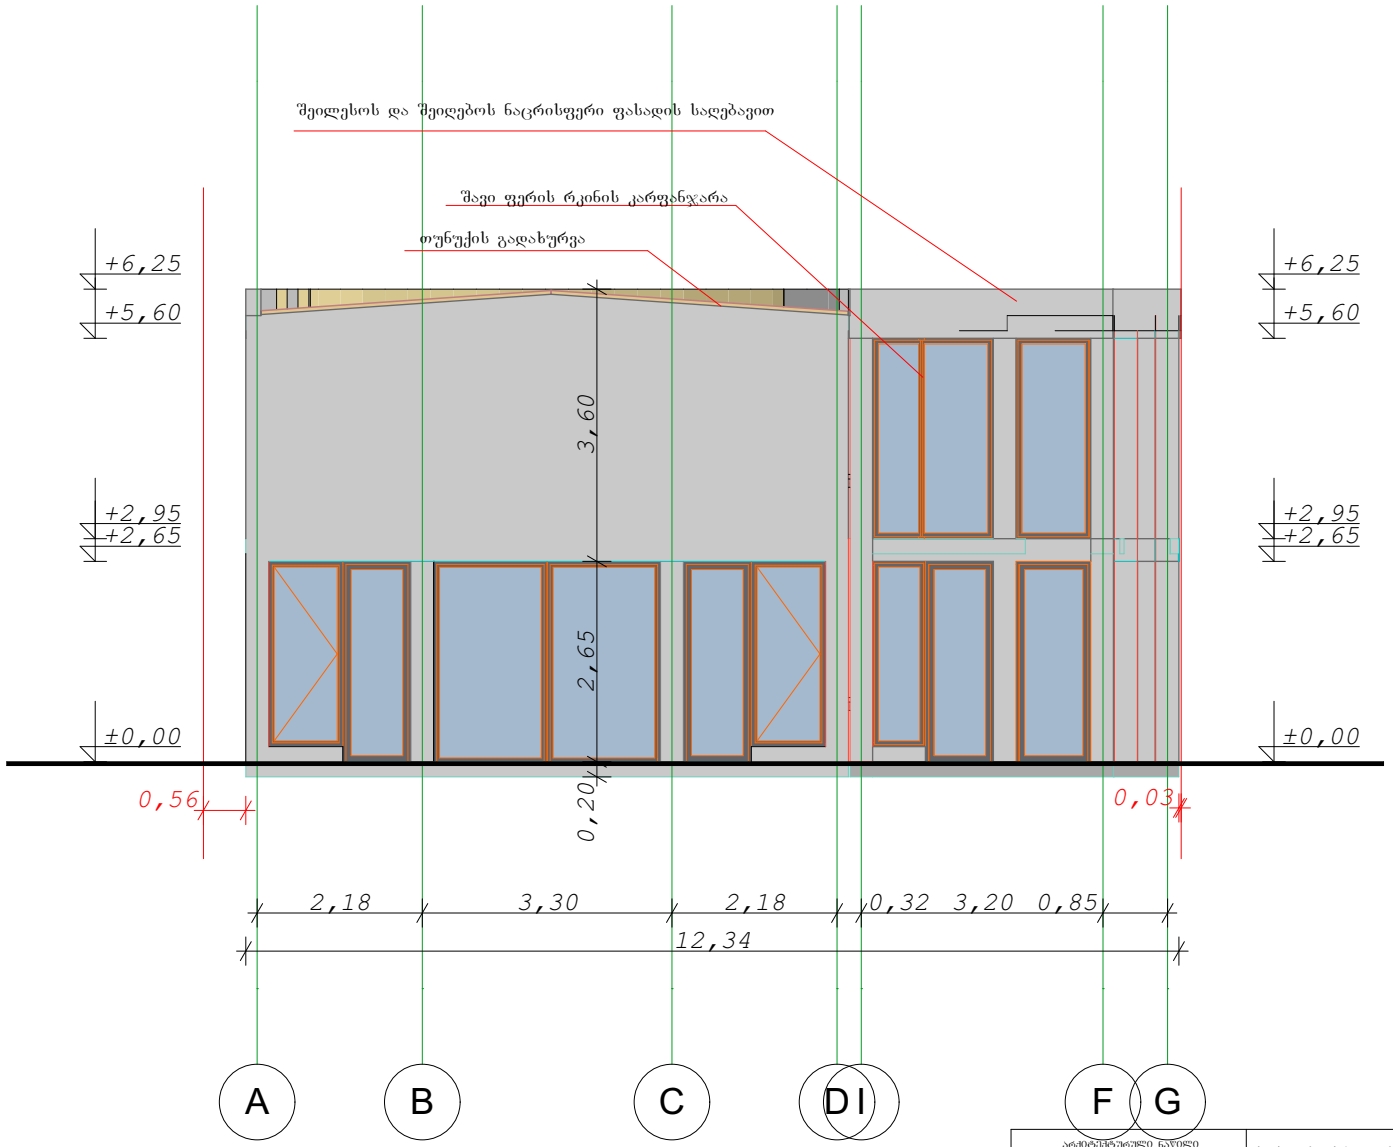

არქიტექტორული ნაწილი		ქ. თბილისი, ქუჩა ჯავახეთი, შპს "ვარსკვლავი"-სა და შპს "ედელვაისი"-ს მიმდებარედ/ ქუჩა ჯავახეთი, ბაზრობის მიმდებარე ტერიტორია/ შპს "ვარკვთილი-96"-ის მიმდებარედ. ნაკვ.(24/21)	2014
დაგეგმილი	პაატა ნუცუბიძე თემურ პირველი		სტად. ფურც სულ პრ
დიზაინერი	თ. გალოგრე		შპს "თაგმა ლაინი"
პრ. ავტორი	თ. გალოგრე	კომერციული დანიშნულების მქონე შენობა ნაგებობა კორექტირების პროექტი	ფასადი A-G ღერძებზე
შესრულა	დ.რეხვიაშვილი		მასშ. 1:100