0.000(508.10)

+3.00

+6.60

+10.20

+13.80

+17.40

+2.70

+6.30

+9.90

+13.50

+17.10

6,000 6,000 6,000 1,150 6,000 6,000 6,000 1,300 6,000 6,000 6,000

56,450

-0.15(507.95)

+19.30
+18.80

+20.70

+19.30

13 600

1:100

12 11 10 9 8 7 6 5 4 3 2 1

მ.ნიკოლაიშვილი
კ.ოდიშვილი

ბლოკი-ა
ჭრილი 1-1

სტადია ფურც. ფ-ბი მასშტაბი

არქიტექტურული ნაწილი დაკვეთა #

pr.mT.konstr.

pr.mT.arqiteqt.

შეასრულა
შეამოწმა ნ. კოშაძე

p a-24

თ.კოშაძე

მრავალბინიანი საცხოვრებელი კომპლექსი jiqias ქუჩაზე
(კორექტირება)

შპს ~jiqia~

რეაბილიტ.მმართვ. ლ.აფციაური

საიდ.კოდი 205166559 საკადასტრო ხაზი

საკადასტრო ხაზი

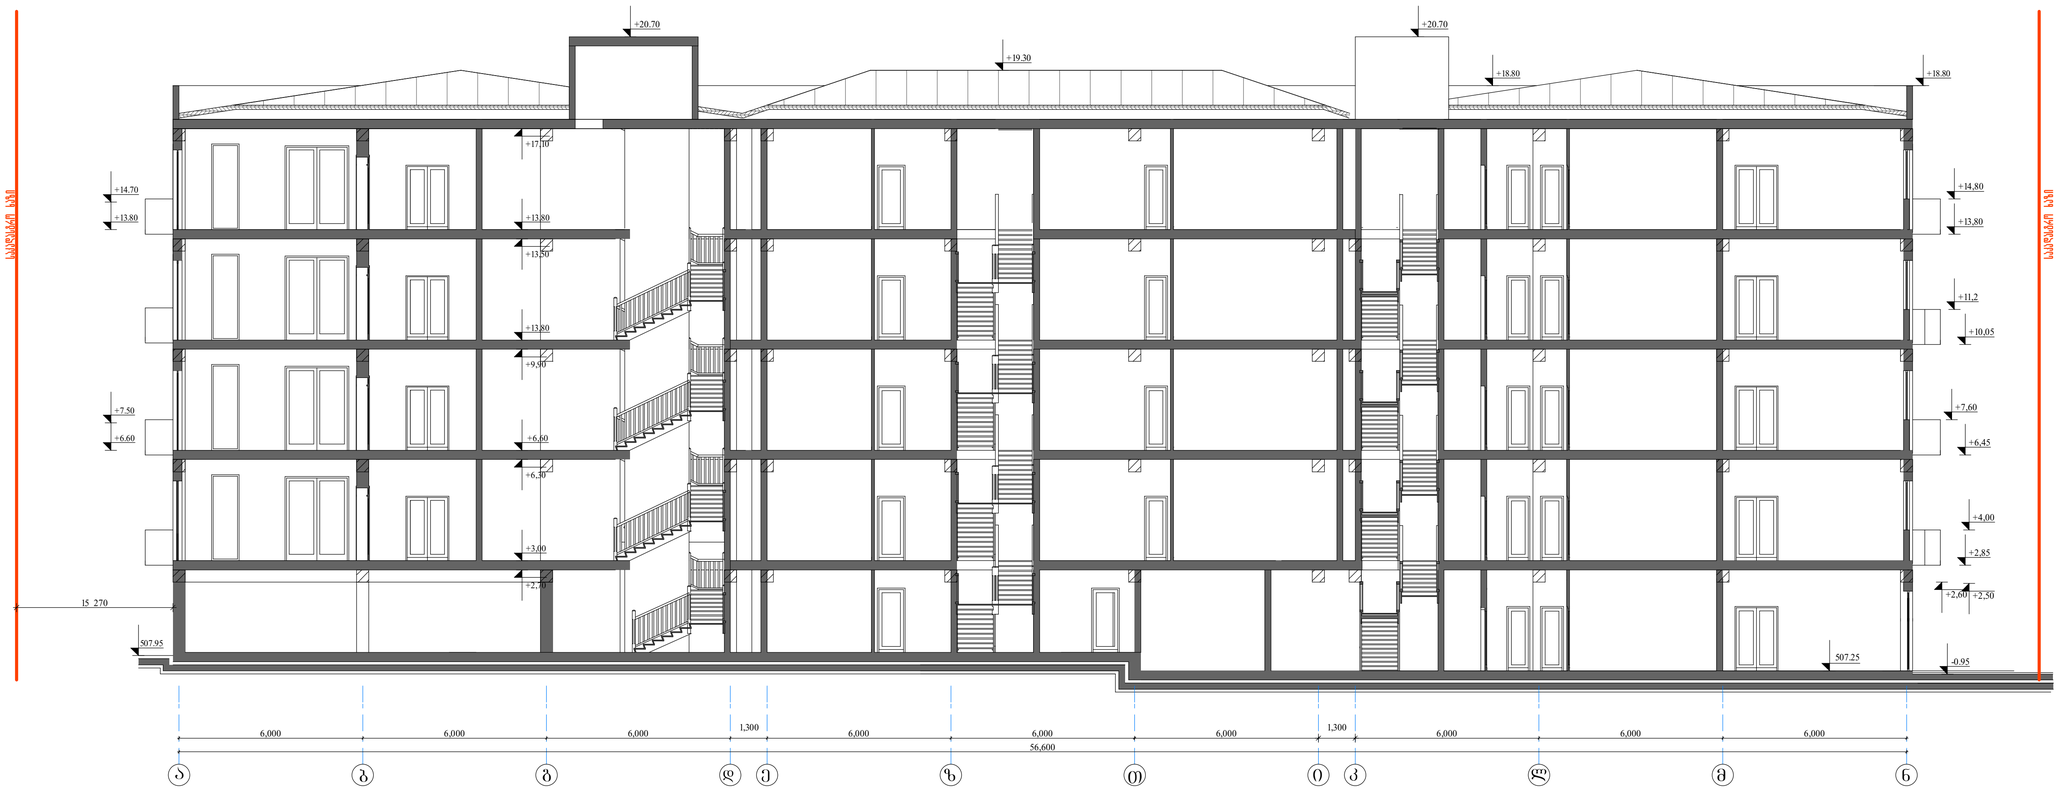

6,000 6,000 6,000 1,300 6,000 6,000 6,000 6,000 6,000

+2,70

+6,30

+9,90

+13,50

+17,10

507.95
507.25

56,600

+3,00

+6,60

+13,80

+13,80

6,000

1,300

+6.60

+7.50

+13.80

+14.70

+18.80

-0.95

+2,60

+20.70

+19.30
+18.80

+20.70

+2,85

+6,45

+10,05

+11,2

+4,00

+7,60

+14,80

+2,50

+13,80

15 270

1:100

a b g d e z T i k l m n

მ.ნიკოლაიშვილი
კ.ოდიშვილი

a-25

სტადია ფურც. ფ-ბი მასშტაბი

არქიტექტურული ნაწილი დაკვეთა #

pr.mT.konstr.

pr.mT.arqiteqt.

შეასრულა
შეამოწმა ნ. კოშაძე

p

ბლოკი-ა

ჭრილი 2-2 თ.კოშაძე

მრავალბინიანი საცხოვრებელი კომპლექსი jiqias ქუჩაზე
(კორექტირება)

შპს ~jiqia~

რეაბილიტ.მმართვ. ლ.აფციაური

საიდ.კოდი 205166559 საკადასტრო ხაზი

საკადასტრო ხაზი

507.8

56,450

6,000 6,000 6,000 1,300 6,000 6,000 6,000 1,150 6,000 6,000 6,000

0.00(508.1)

+3,00

+6,60

+10,20

+13,80

+17,40

+2,70

+6,30

+9,90

+13,50

+17,10

507.8

+20.70

+18.80

1:100

1 2 3 4 5 6 7 8 9 10 11 12

მ.ნიკოლაიშვილი
კ.ოდიშვილი

ბლოკი-ა
ჭრილი 3-3

სტადია ფურც. ფ-ბი მასშტაბი

არქიტექტურული ნაწილ ი დაკვეთა #

pr.mT.konstr.

pr.mT.arqiteqt.

Seasrul a
შეამოწმა ნ. კოშაძე

პ ა-26 თ.კოშაძე

მრავალბინიანი საცხოვრებელი კომპლექსი jiqias ქუჩაზე
(კორექტირება)

შპს ~jiqia~

რეაბილიტ.მმართვ. ლ.აფციაური

საიდ.კოდი 205166559 საკადასტრო ხაზი

საკადასტრო ხაზი

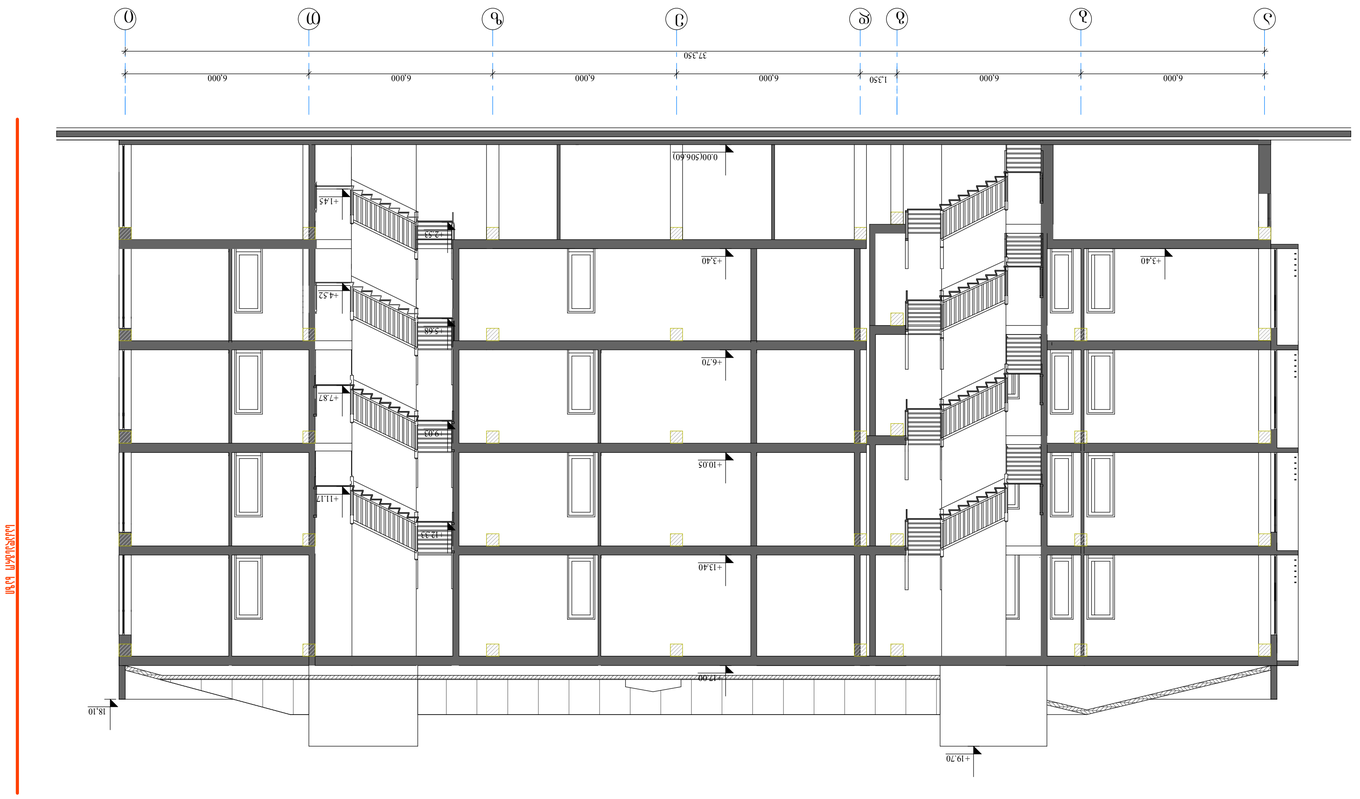

+3,40 +3,40

18,10

+19.70

a b g d e z T i

სტადია ფურც. ფ-ბი მასშტაბი

არქიტექტურული ნაწილი დაკვეთა #

pr.mT.konstr.

pr.mT.arqiteqt.

შეასრულა
შეამოწმა ნ. კოშაძე

p

კ.ოდიშვილი

მ.ნიკოლაიშვილი

a-38 1:100

რეაბილიტ.მმართვ. ლ.აფციაური

შპს ~jiqia~

მრავალბინიანი საცხოვრებელი კომპლექსი jiqias ქუჩაზე
(კორექტირება)

თ.კოშაძე

საიდ.კოდი 205166559

საკადასტრო ხაზი

საკადასტრო ხაზი

ჭრილი 1-1

ბლოკი -ბ

6,000 6,000 1,350 6,000 6,000 6,000 6,000

37,350

± 0.00(506.60)

+6.70

+10.05

+13.40

+17.00

+1.45

+4.52

+7.87

+11.17

+2.53

+5.68

+9.03

+12.33

+3,40

+18.60

+6.70

+18.10

+19.70

1 2 3 4 5 6 7 8

სტადია ფურც. ფ-ბი მასშტაბი

არქიტექტურული ნაწილი დაკვეთა #

pr.mT.konstr.

pr.mT.arqiteqt.

შეასრულა
შეამოწმა ნ. კოშაძე

p

კ.ოდიშვილი

მ.ნიკოლაიშვილი

ბლოკი -ბ
a-39 1:100

რეაბილიტ.მმართვ. ლ.აფციაური

შპს ~jiqia~

მრავალბინიანი საცხოვრებელი კომპლექსი jiqias ქუჩაზე
(კორექტირება)

თ.კოშაძე

საიდ.კოდი 205166559

საკადასტრო ხაზი

საკადასტრო ხაზი

ჭრილი 2-2

6,000 6,000 1,350 6,000 6,000 6,000 6,000

37,350

± 0.00(506.60)

+10.05

+13.40

+17.00