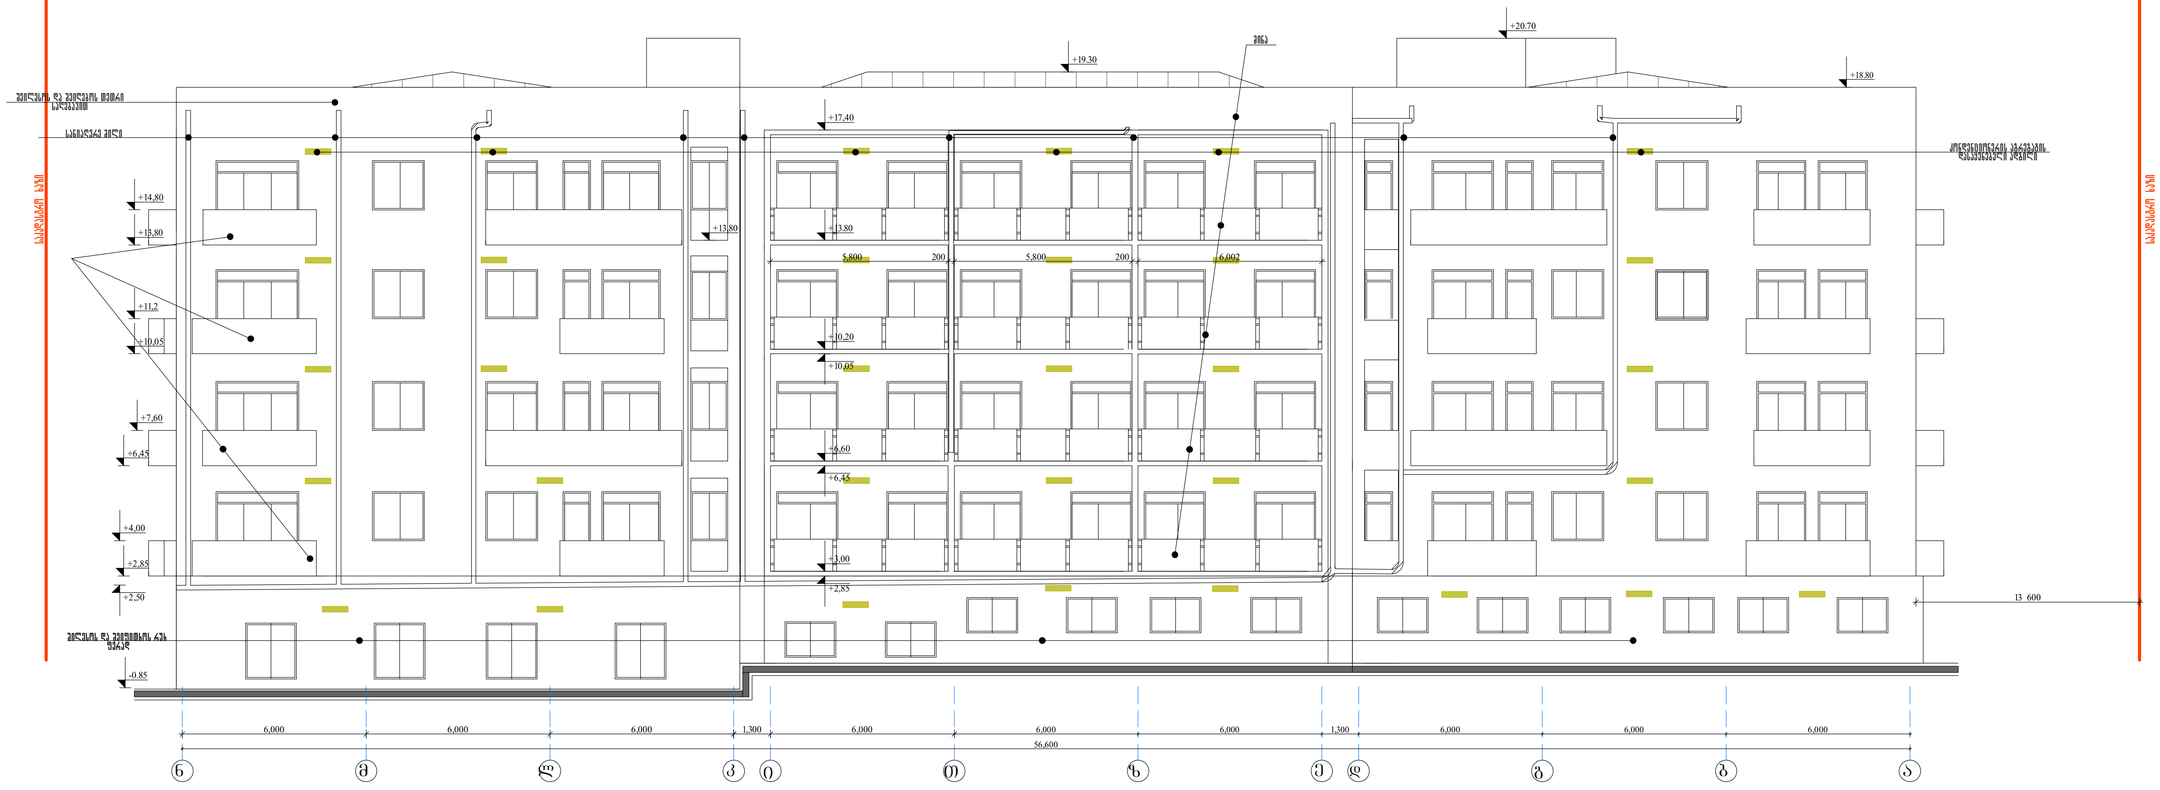

56,600

6,000 6,000 6,000 6,000 6,000 1,300 6,000 6,000 6,000

+3,00

+6,60

+13.80

+17,40

+2,85

+6,45

1,300 6,000

+4,00

-0.85

+20.70

+19.30

+18.80

+14,80

+7,60

+2,50

+13,80

+11,2

+2,85

+6,45

+13,80

+10,05 +10,20

+10,05

13 600

5,800 200 5,800 200 6,002

1:100

სტადია ფურც. ფ-ბი მასშტაბი

მ.ნიკოლაიშვილი
კ.ოდიშვილი
არქიტექტურული ნაწილი დაკვეთა #

a-30

ბლოკი-ა
ფასადი ნ-ა ღერძებში

პრ.მთ.კონსტრ.

პრ.მთ.არქიტექტ.

შეასრულა
შეამოწმა ნ. კოშაძე

p

n m l k i T z e d g b a

თ.კოშაძე

მრავალბინიანი საცხოვრებელი კომპლექსი ჯიქიას ქუჩაზე
(კორექტირება)

შპს ~ჯიქია~

რეაბილიტ.მმართვ. ლ.აფციაური

საიდ.კოდი 205166559

მინა

სანიაღვრე მილი

შილესოს და შეიფითხოს რუხ
ფერად

შეილესოს და შეიღებოს თეთრი
საღებავით

საკადასტრო ხაზი

საკადასტრო ხაზი

კონდენციონერის აგრეგატის
დასაყენებელი ადგილი

6,000 6,000 6,000 1,300 6,000 6,000 6,000 6,000 6,000

56,600

6,000 1,300

+2,50

+14,80

+7,60

+4,00

+11,2

+2,85

+6,45

+10,05

+13,80

+18.80

+19.30

+20.70 +20.70

17 730

a-28 1:100

ბლოკი-ა
ფასადი ა-ნ ღერძებში

სტადია ფურც. ფ-ბი მასშტაბი

არქიტექტურული ნაწილი დაკვეთა #

პრ.მთ.კონსტრ.

პრ.მთ.არქიტექტ.

შეასრულა
შეამოწმა ნ. კოშაძე

p

მ.ნიკოლაიშვილ ი
კ.ოდიშვილი

a b g d e z T i k l m n

თ.კოშაძე

მრავალბინიანი საცხოვრებელი კომპლექსი ჯიქიას ქუჩაზე
(კორექტირება)

შპს ~ჯიქია~

რეაბილიტ.მმართვ. ლ.აფციაური

საიდ.კოდი 205166559

შეილესოს და შეიფითხოს რუხ
ფერად

შეილესოს და შეიღებოს თეთრი
საღებავით

შეილესოს და შეიღებოს ცისფერი
საღებავით

შეილესოს და შეიღებოს ცისფერი
საღებავით

საკადასტრო ხაზი

საკადასტრო ხაზი

კონდენციონერის აგრეგატის

დასაყენებელი ადგილი სანიაღვრე მილი

+0,00

6,000 12,000 1,300 6,000 6,000 6,000 1,150 6,000 6,000 6,000

56,450

+2.50

+3,00

+6,60

+13.80

+17,40

+2,85

+6,45

+10,20

+10,05

+20.70

+19.30

+18.80

+13,65

a-27 1:100

ბლოკი-ა
ფასადი 1-12 ღერძებში

სტადია ფურც. ფ-ბი მასშტაბი

არქიტექტურული ნაწილი დაკვეთა #

პრ.მთ.კონსტრ.

პრ.მთ.არქიტექტ.

შეასრულა
შეამოწმა

მ.ნიკოლაიშვილი
კ.ოდიშვილი

ნ. კოშაძე

p

1 2 3 4 5 6 7 8 9 10 11 12

თ.კოშაძე

მრავალბინიანი საცხოვრებელი კომპლექსი ჯიქიას ქუჩაზე
(კორექტირება)

შპს ~ჯიქია~

რეაბილიტ.მმართვ. ლ.აფციაური

საიდ.კოდი 205166559

კარბოლუქსი

შეილესოს და შეიღებოს ცისფერი
საღებავით

შეილესოს და შეიფითხოს რუხ
ფერად

საკადასტრო ხაზი

საკადასტრო ხაზი

შეილესოს და შეიღებოს თეთრი
საღებავით

კონდენციონერის აგრეგატის
დასაყენებელი ადგილი

სანიაღვრე მილი

6,000 6,000 6,000 1,150 6,000 6,000 6,000 1,300 12,000 6,000

56,450

-0.15

-0.85

+19.30

+20.70

+18.80

a-29

მ.ნიკოლაიშვილი

კ.ოდიშვილი

1:100

სტადია ფურც. ფ-ბი მასშტაბი

არქიტექტურული ნაწილი დაკვეთა #

პრ.მთ.კონსტრ.

პრ.მთ.არქიტექტ.

შეასრულა

შეამოწმა ნ. კოშაძე

p

ბლოკი-ა
ფასადი 12-1 ღერძებში

12 11 10 9 8 7 6 5 4 3 2 1

თ.კოშაძე

მრავალბინიანი საცხოვრებელი კომპლექსი ჯიქიას ქუჩაზე
(კორექტირება)

შპს ~ჯიქია~

რეაბილიტ.მმართვ. ლ.აფციაური

საიდ.კოდი 205166559

შეილესოს და შეიღებოს თეთრი
საღებავით

შეილესოს და შეიღებოს ცისფერი
საღებავით

შეილესოს და შეიფითხოს რუხ
ფერად

შეილესოს და შეიღებოს ცისფერი
საღებავით

საკადასტრო ხაზი

საკადასტრო ხაზი

კონდენციონერის აგრეგატის
დასაყენებელი ადგილი

სანიაღვრე მილი

+4,50

0,00

+19.70

+18.60

+17.00

+18.10

i T z e d g b a

a-40

სტადია ფურც. ფ-ბი მასშტაბი

არქიტექტურული ნაწილი დაკვეთა #

პრ.მთ.კონსტრ.

პრ.მთ.არქიტექტ.

შეასრულა

შეამოწმა ნ. კოშაძე

p

კ.ოდიშვილი

მ.ნიკოლაიშვილი

ბლოკი -ბ
ფასადი ი-ა ღერძებში
1:100

საკადასტრო ხაზი

საკადასტრო ხაზი

რეაბილიტ.მმართვ. ლ.აფციაური

შპს ~ჯიქია~

მრავალბინიანი საცხოვრებელი კომპლექსი ჯიქიას ქუჩაზე
(კორექტირება)

თ.კოშაძე

საიდ.კოდი 205166559

კარბოლუქსი

შეილესოს და შეიღებოს თეთრი
საღებავით

შეილესოს და შეიფითხოს
რუხ ფერად

შეილესოს და შეიღებოს ცისფერი
საღებავით

კონდენციონერის აგრეგატის
დასაყენებელი ადგილი
სანიაღვრე მილი

37 200

6 000 6 000 6 000 6 000 1 200 6 000 6 000

+7,80

+11,15

+14,50

+4,50

0,00

+19.70

+18.60

+18.10

1 2

ბლოკი -ბ
ფასადი 1-8 ღერძეში

3 4 5 6 7 8

სტადია ფურც. ფ-ბი მასშტაბი

არქიტექტურული ნაწილი დაკვეთა #

პრ.მთ.კონსტრ.

პრ.მთ.არქიტექტ.

შეასრულა

შეამოწმა ნ. კოშაძე

p

კ.ოდიშვილი

მ.ნიკოლაიშვილი

a-41 1:100

საკადასტრო ხაზი

საკადასტრო ხაზი

რეაბილიტ.მმართვ. ლ.აფციაური

შპს ~ჯიქია~

მრავალბინიანი საცხოვრებელი კომპლექსი ჯიქიას ქუჩაზე
(კორექტირება)

თ.კოშაძე

საიდ.კოდი 205166559

შეილესოს და შეიღებოს თეთრი
საღებავით

შეილესოს და შეიღებოს ცისფერი
საღებავით

შეიფითხოს რუხ
ფერად

კონდენციონერის აგრეგატის
დასაყენებელი ადგილი

კარბოლუქსი

სანიაღვრე მილი

37 200

6 000 6 000

1 200
6 000 6 000 6 000 6 000

+7,80

+11,15

+14,19

+4,50 +4,50

+19.70

+18.60

+17.00

+18.10

ბლოკი -ბ

ფასადი ა-ი ღერძებში ა-42

ფურც. ფ-ბი

a b g d i

' e z T

სტადია მასშტაბი

არქიტექტურული ნაწილი დაკვეთა #

პრ.მთ.კონსტრ.

პრ.მთ.არქიტექტ.

შეასრულა

შეამოწმა ნ. კოშაძე

p

კ.ოდიშვილი

მ.ნიკოლაიშვილი

1:100

საკადასტრო ხაზი

საკადასტრო ხაზი

რეაბილიტ.მმართვ. ლ.აფციაური

შპს ~ჯიქია~

მრავალბინიანი საცხოვრებელი კომპლექსი ჯიქიას ქუჩაზე
(კორექტირება)

თ.კოშაძე

საიდ.კოდი 205166559

შეილესოს და შეიღებოს თეთრი
საღებავით

შეილესოს და შეიღებოს ცისფერი
საღებავით

შეილესოს და შეიფითხოს
რუხ ფერად

კონდენციონერის აგრეგატის
დასაყენებელი ადგილი

კარბოლუქსი

სანიაღვრე მილი

37 200

6 000 6 000

1 200
6 000 6 000 6 000 6 000

+0,00

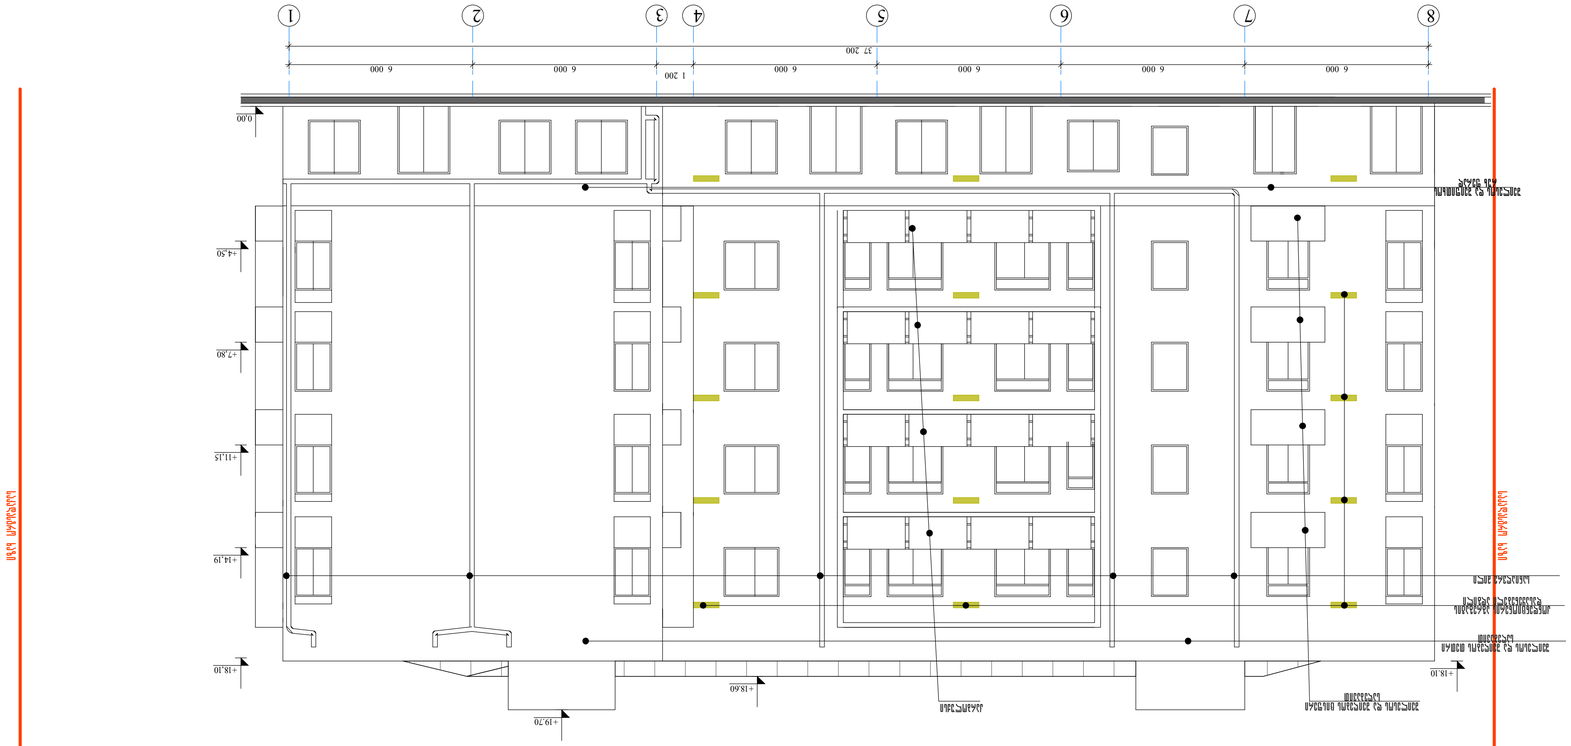

+4,50

0,00

+19.70

+18.60

+18.10

8 7 6 5 4 3 2 1

სტადია ფურც. ფ-ბი მასშტაბი

არქიტექტურული ნაწილი დაკვეთა #

პრ.მთ.კონსტრ.

პრ.მთ.არქიტექტ.

შეასრულა

შეამოწმა ნ. კოშაძე

p

კ.ოდიშვილი

მ.ნიკოლაიშვილი

a-43 1:100

ბლოკი -ბ
ფასადი 8-1 ღერძებში

საკადასტრო ხაზი

საკადასტრო ხაზი

რეაბილიტ.მმართვ. ლ.აფციაური

შპს ~ჯიქია~

მრავალბინიანი საცხოვრებელი კომპლექსი ჯიქიას ქუჩაზე
(კორექტირება)

თ.კოშაძე

საიდ.კოდი 205166559

შეილესოს და შეიღებოს ცისფერი
საღებავით

შეილესოს და შეიფითხოს
რუხ ფერად

შეილესოს და შეიღებოს თეთრი
საღებავით

კონდენციონერის აგრეგატის
დასაყენებელი ადგილი

კარბოლუქსი

სანიაღვრე მილი

37 200

6 000 6 000

1 200
6 000 6 000 6 000 6 000

+7,80

+11,15

+14,19

+18,10