მისამართი: ქ. თბილისი, დაბა წყნეთი, რუსთაველის ქ. №52



პირობითი აღნიშვნები

ნაძვი · ბა · ონკანი
ფოთლოვანი ხე — ღობე · რკინის ბოძი
განათება · ბუჩქი

შპს "საინჟინრო-საძიებო სამსახური"

შეასრულა		ი. მარნიჯკო
დაამუშავა		ვ. ლობოვი
დირექტორი		ი. მამაბულაშვილი
1:500		V.2013

marchenko ტოპო-გეოდეზიური და საინჟინრო საძიებო სამსახური
ქ.თბილისი , ალფაიძისა და ბაზისი 89/24 ალპაიძის ქუჩა , III სართული ოფისი №3
Email: marchenko@ess-survey.ge tel: +995 322 911 269
mob: +995 595 419 419

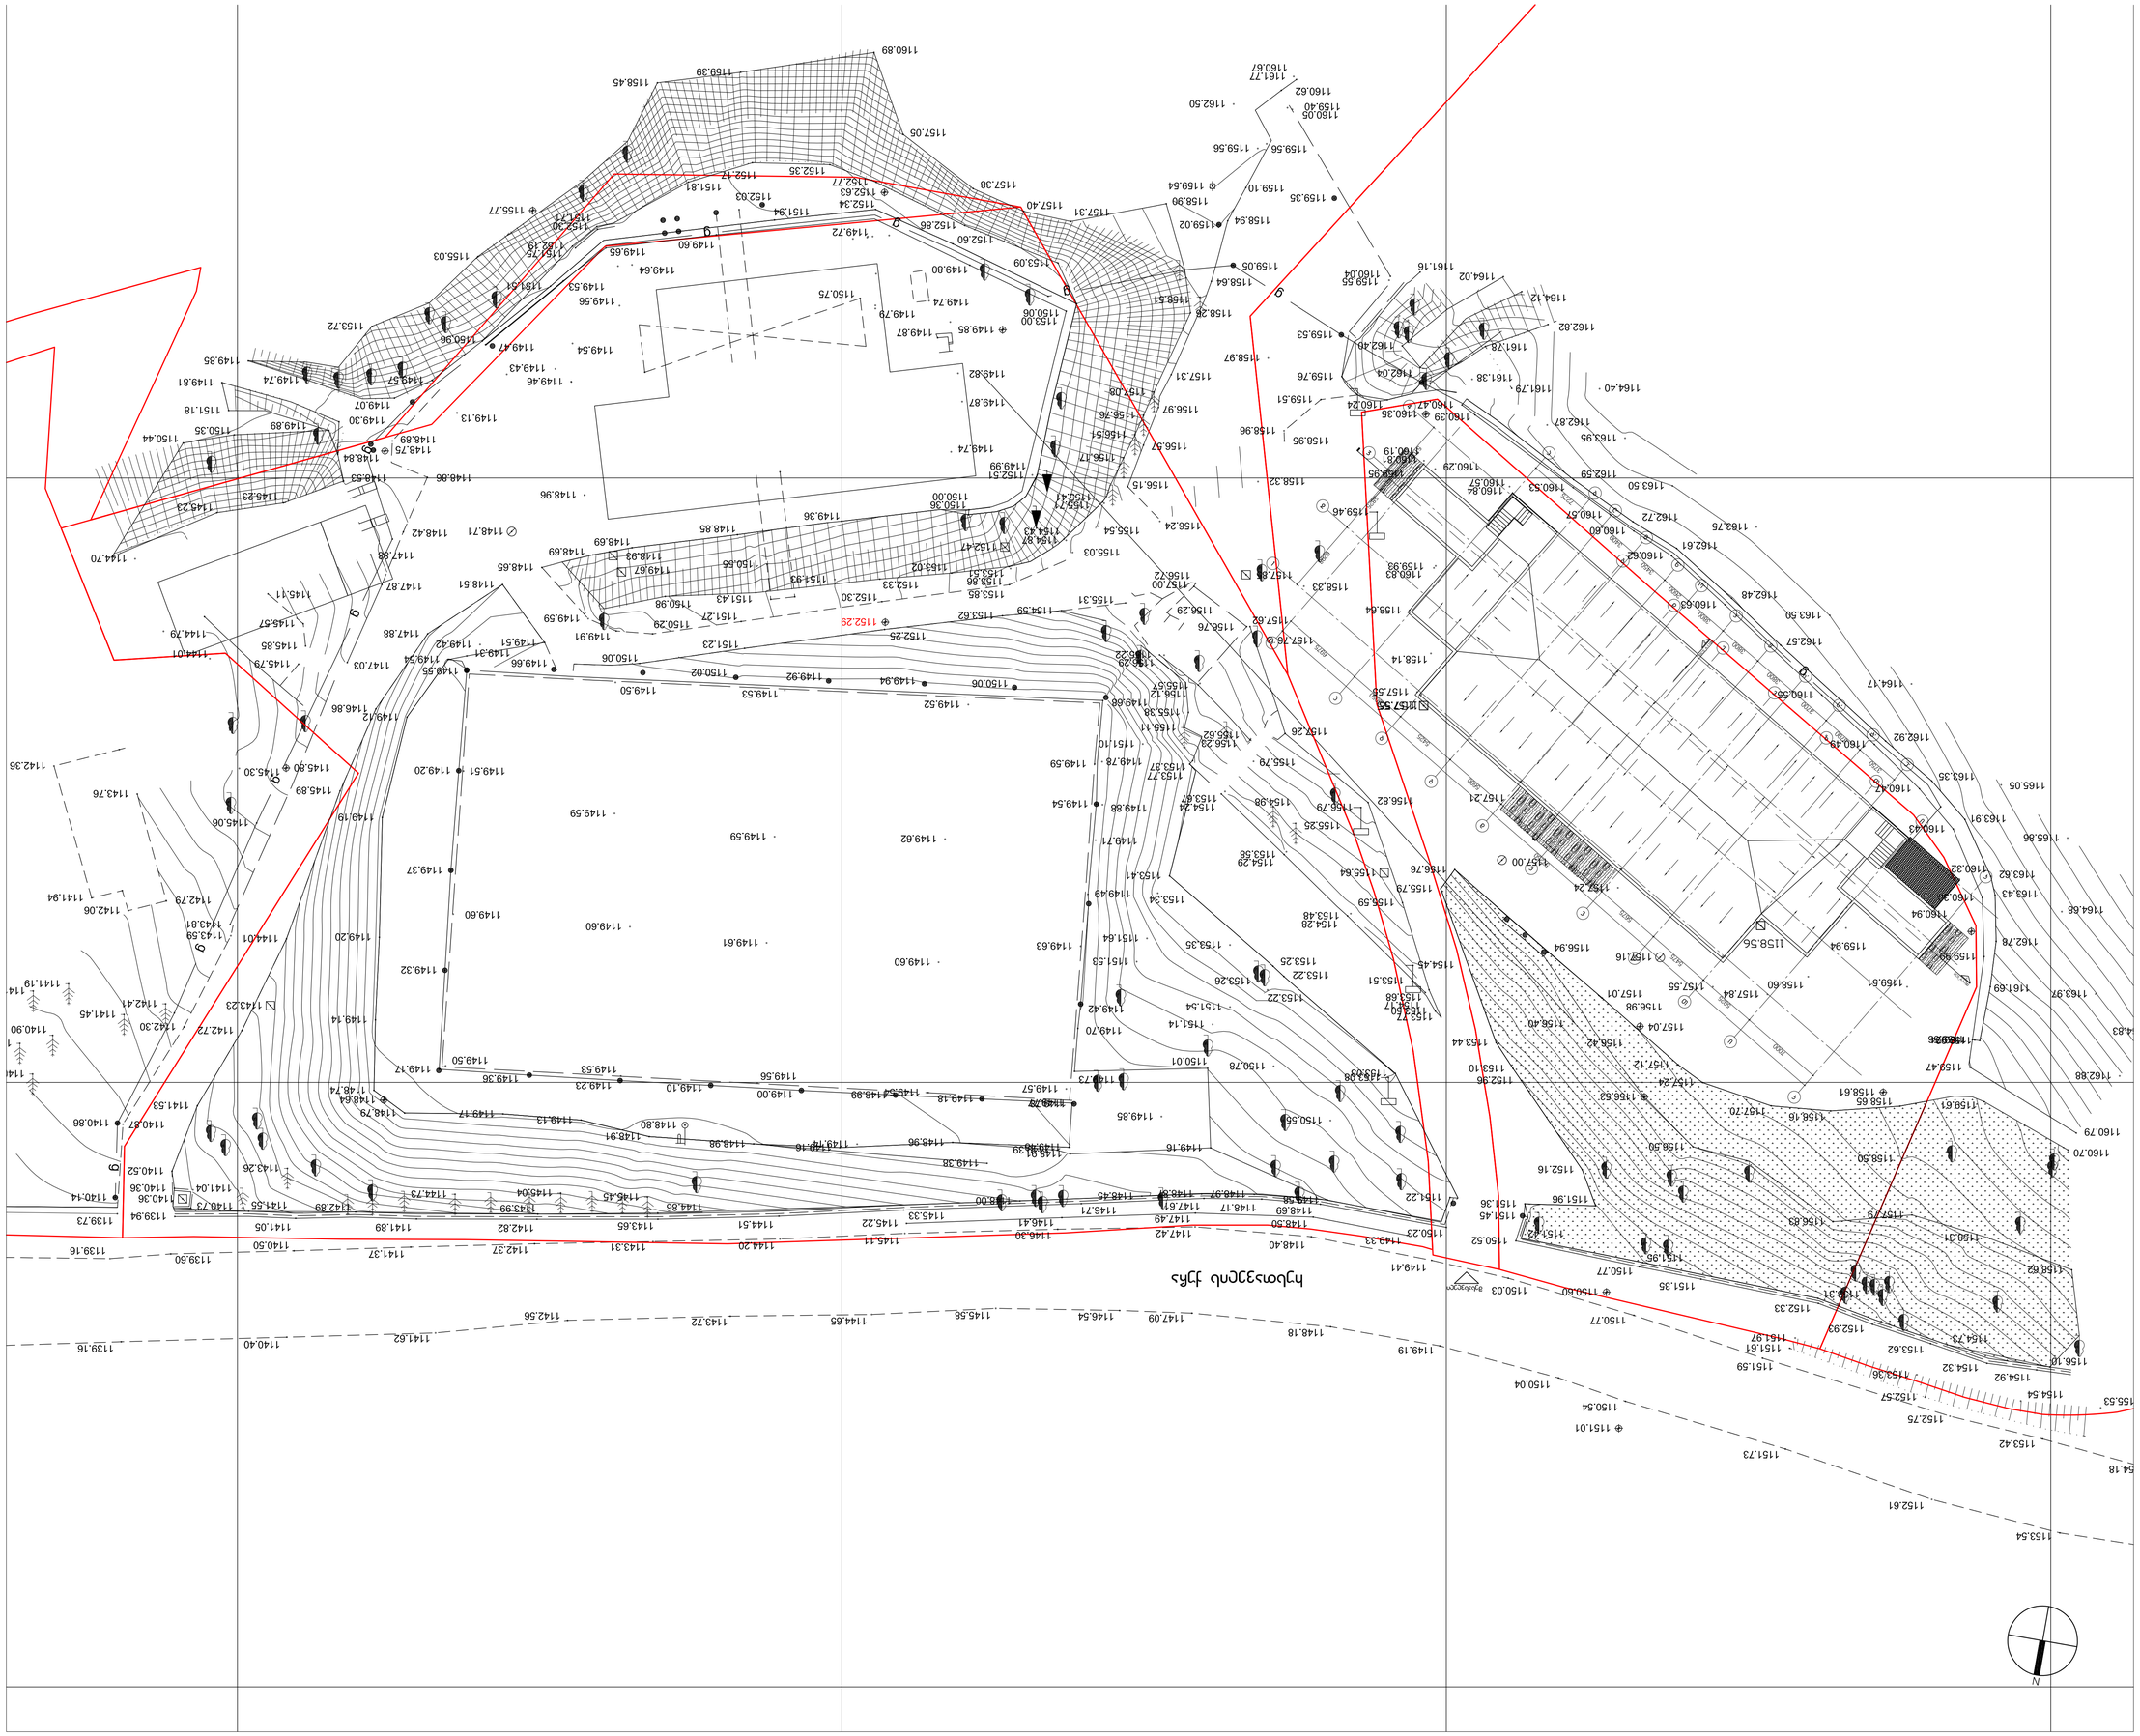

Стадия	Раздел
Р	ПД
Изменение	Лист
Номер тома	
3	
Обозначение	
2-100	
Наименование	
Схема планировочной организации земельного участка. Мероприятия по обеспечению доступа инвалидов	
Изм.	Кол.уч.
Лист	№ док.
Подпись	Дата
Разработал	Ткачева Е.А.
Проверил	Сергеева Е.С.
Н.контр.	Ткачева Е.А.
ГИП	Сергеева Е.С.
Согласовано	