პროექტში შეტანილი ცვლილებები (შენიშვნები)

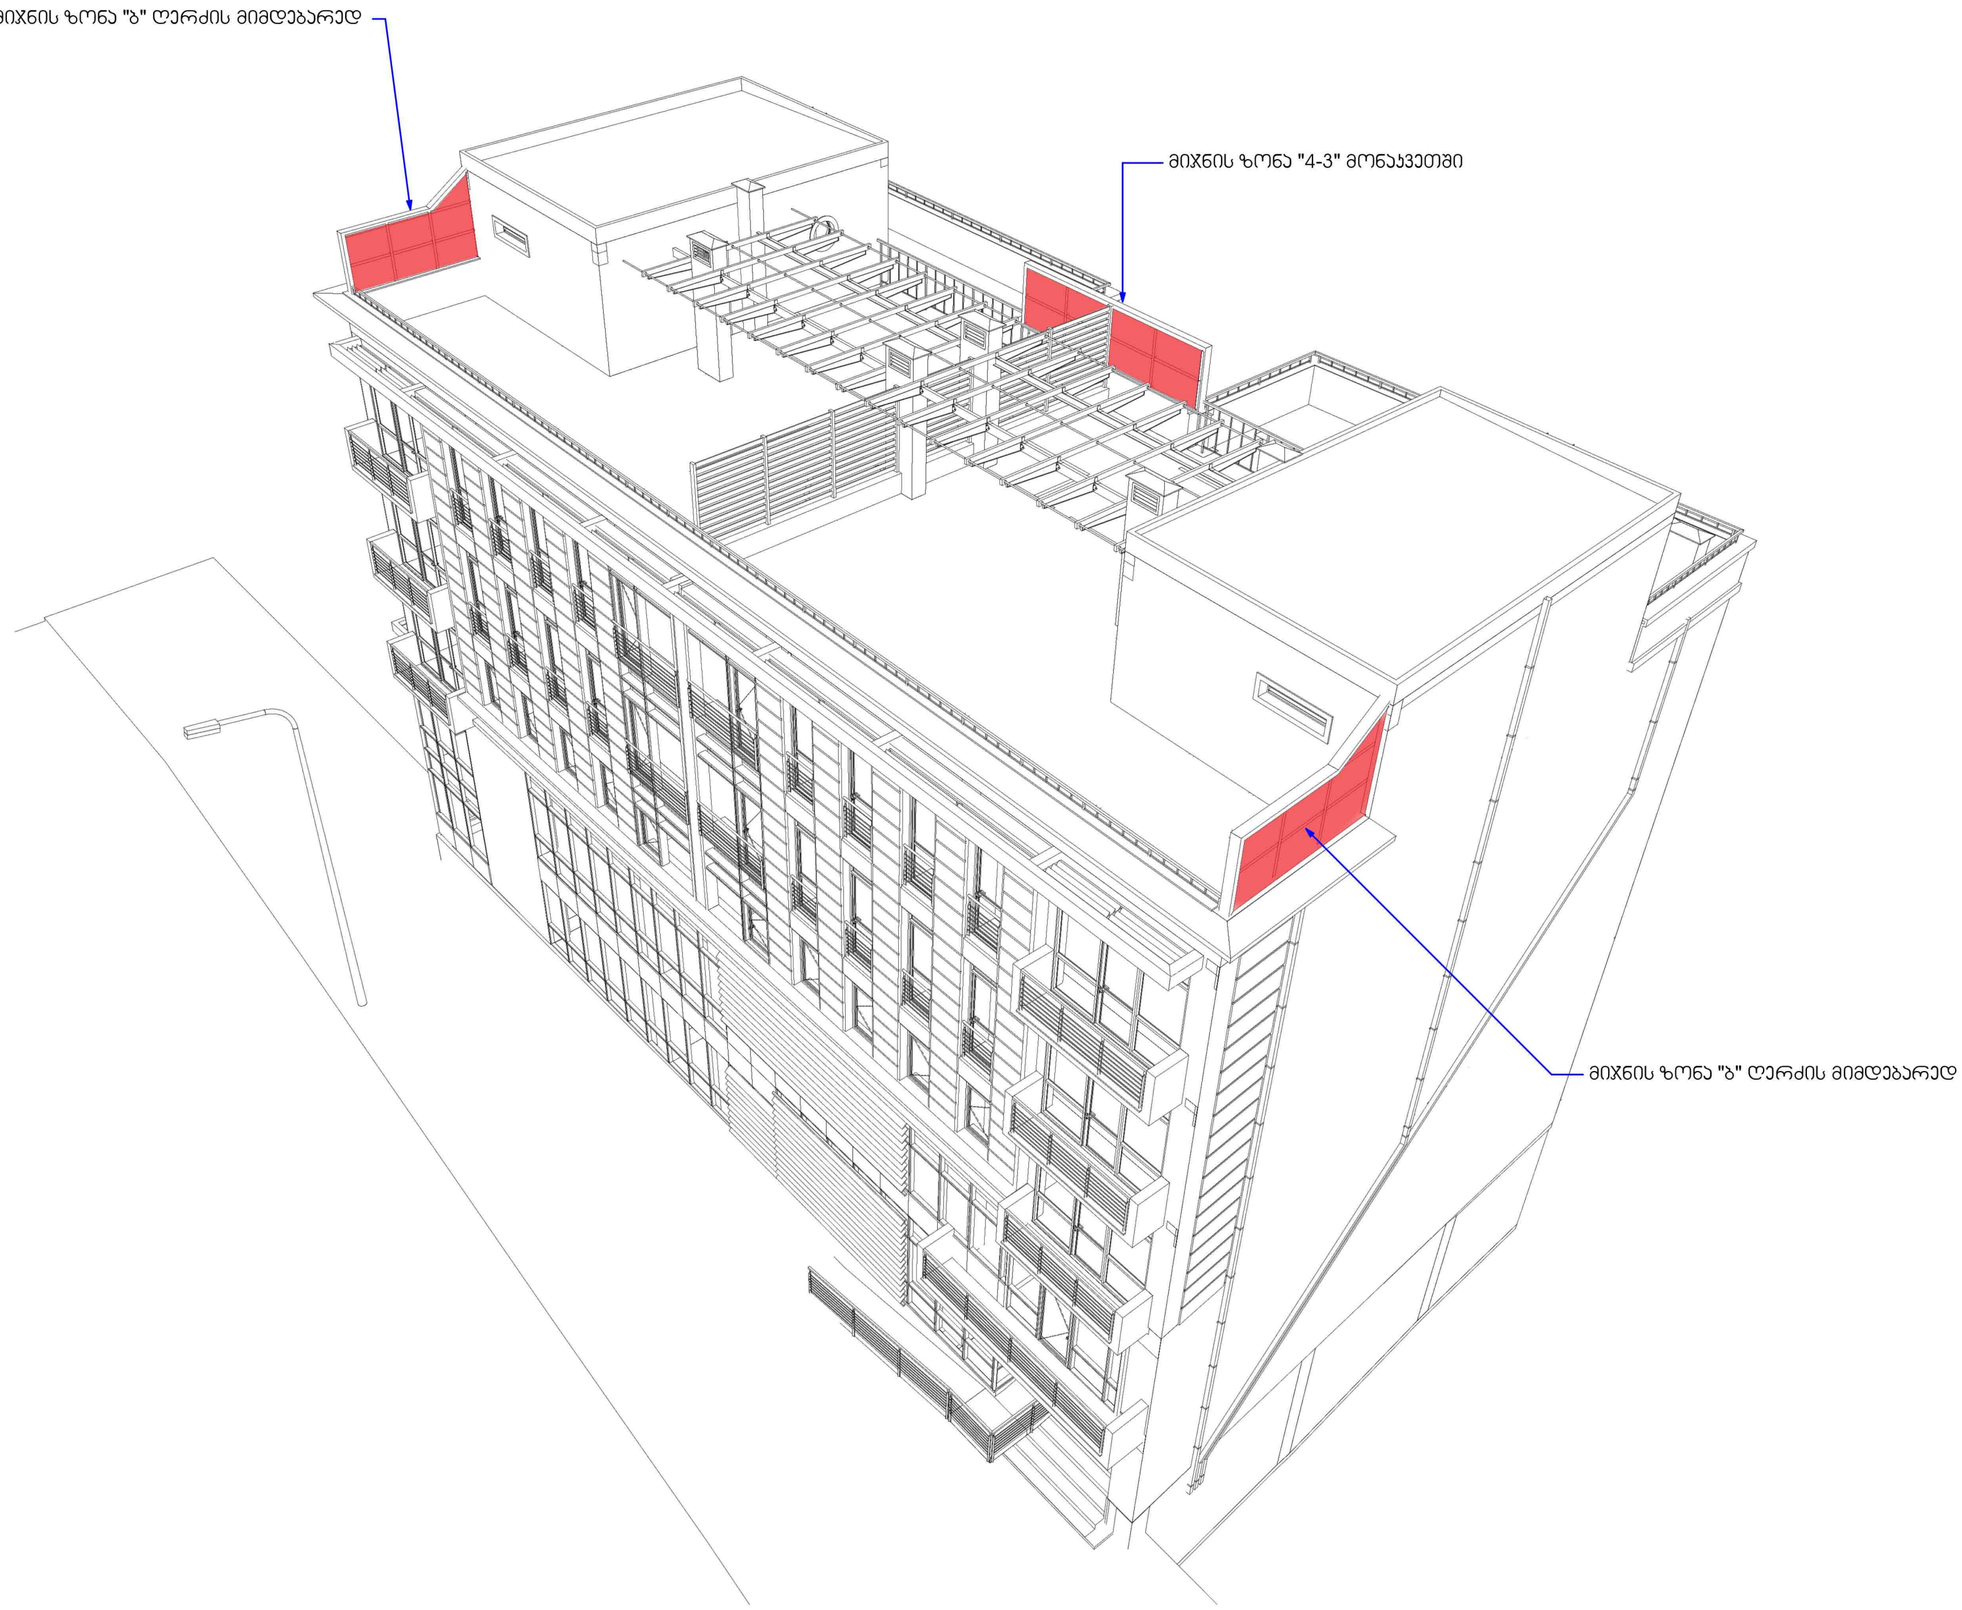

მრავალფუნქციური შენობა-ნაგებობის, რეკონსტრუქციის არქიტექტურული პროექტი

მისამართი

ქ. თბილისი
გულიას ქუჩა №6
(ნაკ.008/141)

ნაკვეთის წინა ნომერი 008/085

შეტანილი ცვლილება

შენიშვნა

პროექტი	მისამართი	
DEISING LINE	ქ. თბილისი მ.გელოვანის №10 Tel: 237 05 05 Mob: 599 44 56 44	
დირექტორი		
არ.მთ.არქიტ.		ნ.სლოვინსკი
იდეის ავტორი		ნ.სლოვინსკი
შეამოწმა		
არქიტექტურული პროექტი		
ცვლილებები მიჯნის ზონაში		ფორმატი
ფ №---	ი63 № ა-	A2
მ 1:100	2014 წ.	

პროექტში შეტანილი ცვლილებები (შენიშვნები)

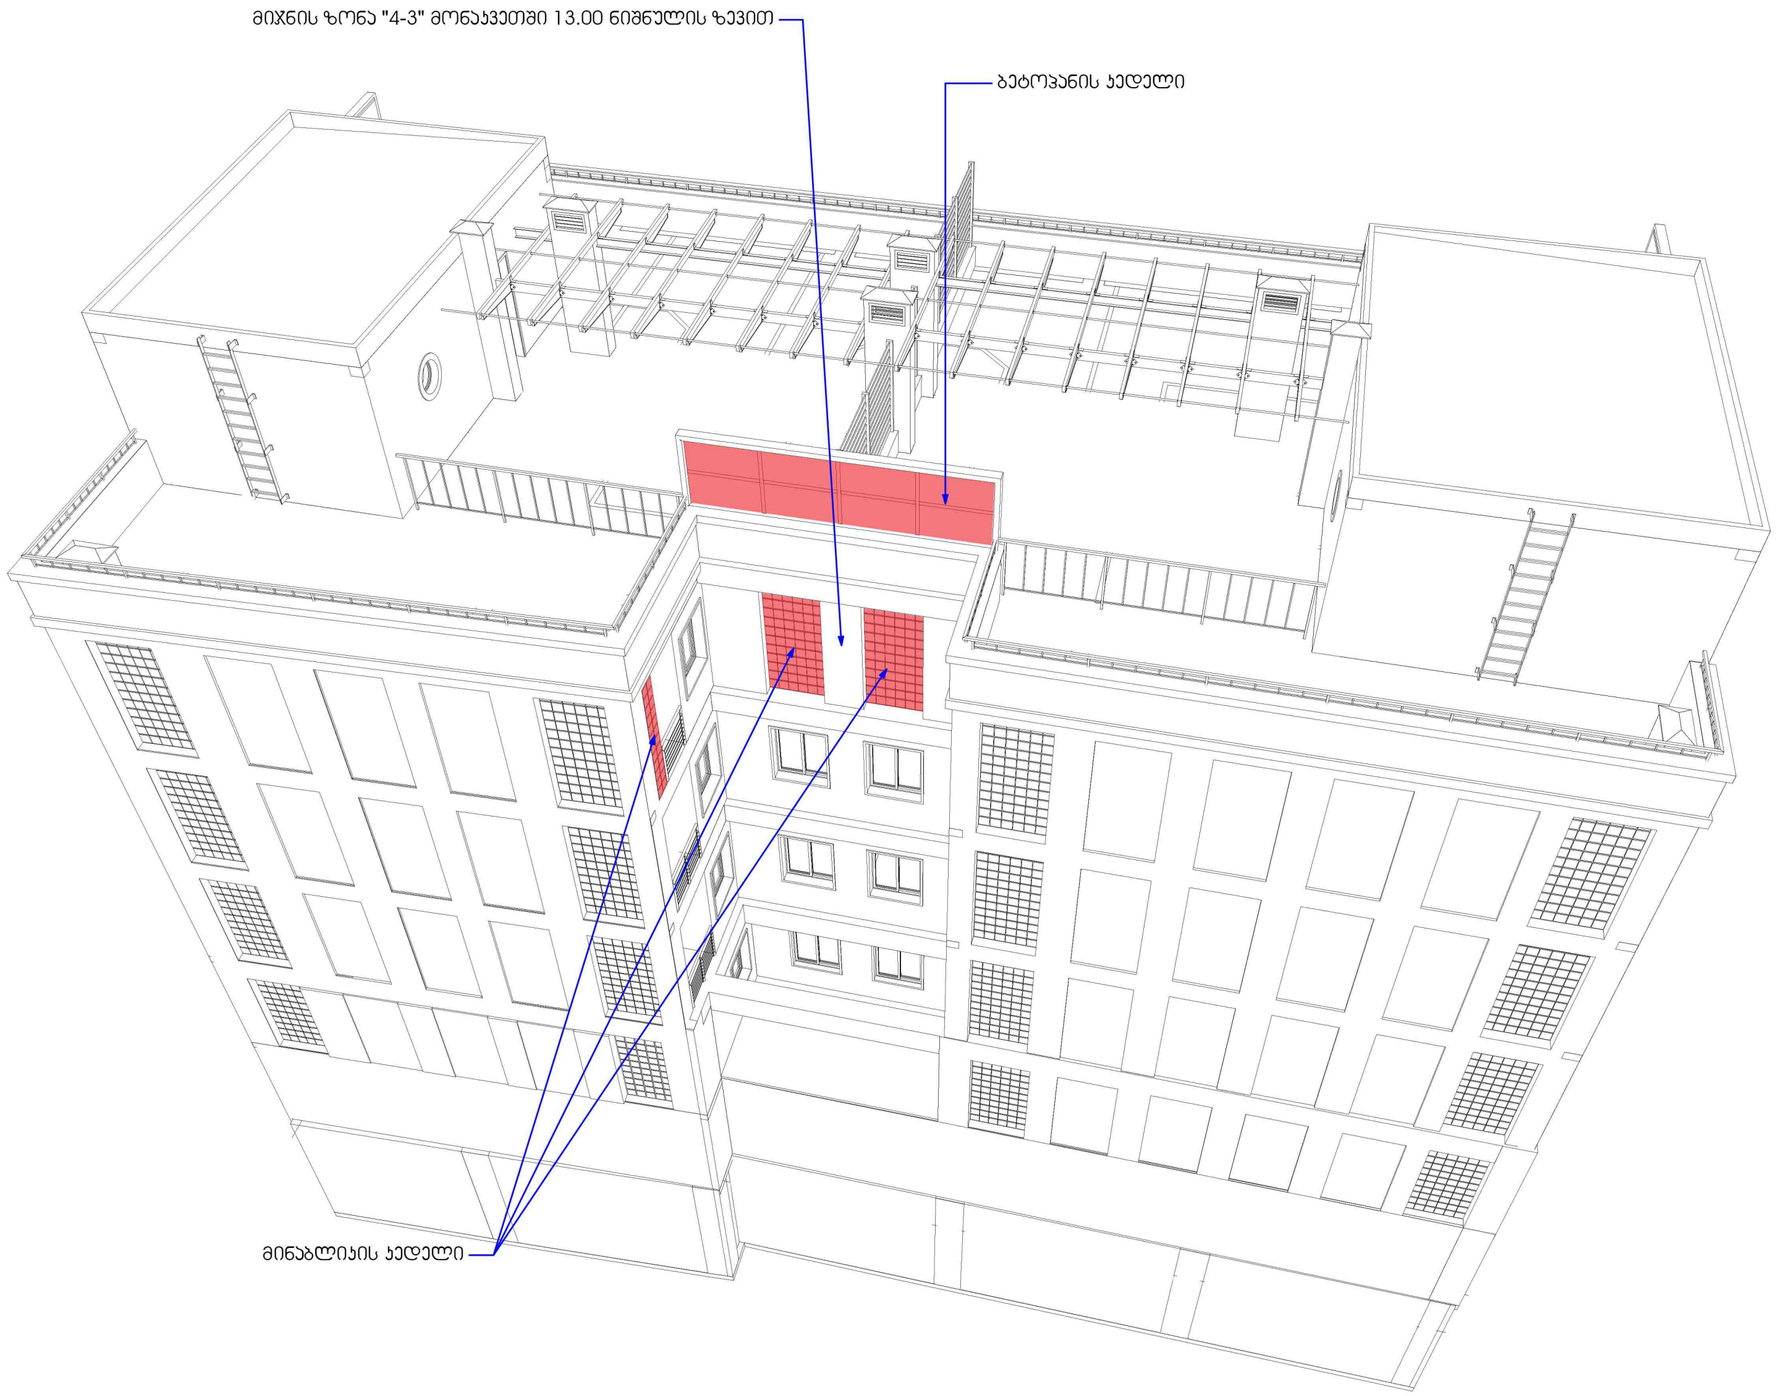

მრავალფუნქციური შენობა-ნაგებობის, რეკონსტრუქციის არქიტექტურული პროექტი

მისამართი

ქ. თბილისი
გულიას ქუჩა №6
(ნაკ3.008/141)

ნაკვეთის წინა ნომერი 008/085

შეტანილი ცვლილება

შენიშვნა

პომპანია	მისამართი	
DEISING LINE	ქ. თბილისი მ.გელოვანის №10 Tel: 237 05 05 Mob: 599 44 56 44	
დირექტორი		
პრ.მთ.არქიტ.		ნ.სლოვინსკი
იდეის ავტორი		ნ.სლოვინსკი
შეამოწმა		

არქიტექტურული პროექტი

ცვლილებები მიჯნის ზონაში		ფორმატი
ფ №---	ინვ № ა-	A2
მ 1:100	2014 წ.	

ფოტო მონტაჟი გულიას ქუჩის მხრიდან



ფოტო მონტაჟი გულიას ქუჩის მხრიდან



ფოტო მონტაჟი უკანა ფასადი



SLOWINSKY

SLOWINSKY

SLOWINSKY

წინა ფასადის მასალების ჩამონათვალი და აღწერა



შენიშვნა

ფასადზე და პროექტში მომხდარი ყოველი ცვლილება პროექტის არქიტექტორთან უნდა იქნას შეთანხმებული

დამკვეთი		
დირექტორი		თ.ხოფერია
პრ.მთ.არქიტ.		ნ.სლოვინსკი
იდეის ავტორი		
შეამოწმა		მ.დევაძე

ქ. თბილისი გულიას ქუჩა №6 (ნაკვ.008/141)

ფორმატი

არქიტექტურული პროექტი	დანართი	№1	A4
მასალათა სპეციფიკაცია	მ 1:200	2014 წ.	

უკანა ფასადის მასალების ჩამონათვალი და აღწერა

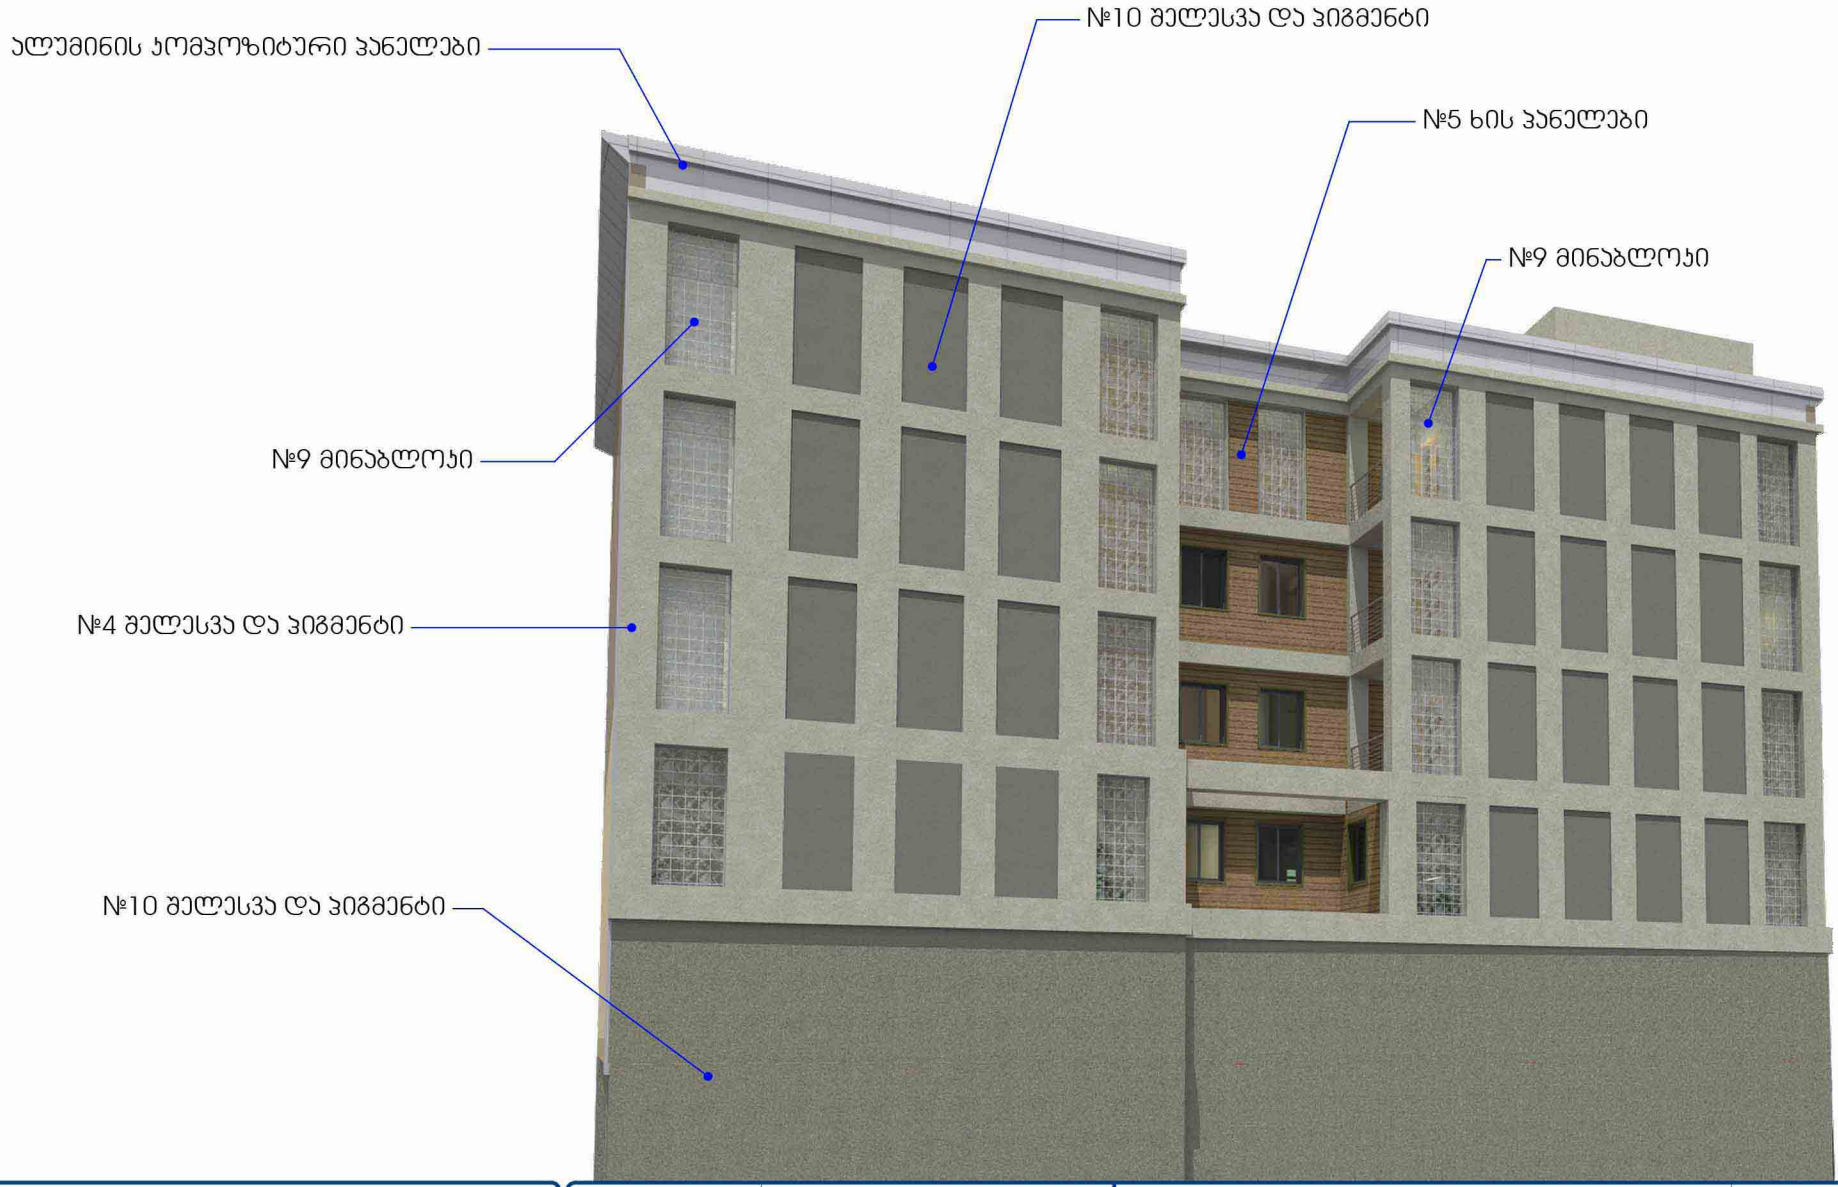

შენიშვნა

ფასადზე და პროექტში მომხდარი ყოველი ცვლილება პროექტის არქიტექტორთან უნდა იქნას შეთანხმებული

დამკვეთი		
დირექტორი		თ.ხოფერია
პრ.მთ.არქიტ.		ნ.სლოვინსკი
იდეის ავტორი		
შეამოწმა		მ.დევაძე

ქ. თბილისი გულიას ქუჩა №6 (ნაკვ.008/141)			ფორმატი
არქიტექტურული პროექტი	დანართი	№2	A4
მასალათა სპეციფიკაცია	მ 1:200	2014 წ.	

ფასადის მასალების სპეციფიკაცია

ფოტო ნიმუში

№1 მოსაპირკეთებელი ბუნებრივი ქვა ტრავენტინი

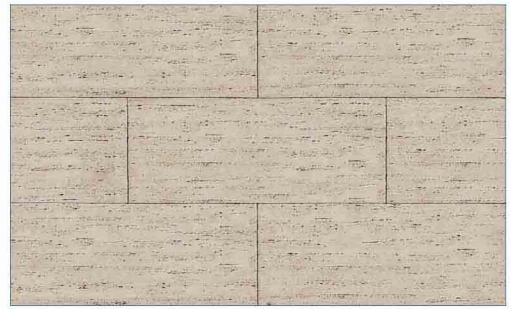

№2 მოსაპირკეთებელი ალუმინის პანელი ე.გ (ალიკობონდი) ვერცხლისფერი

Name: Aluminum Composite Panel
Colour: **silver**
Specification: 1220 / 5500
Batch No: 20100123
Check: 01
GB / T17748-2008

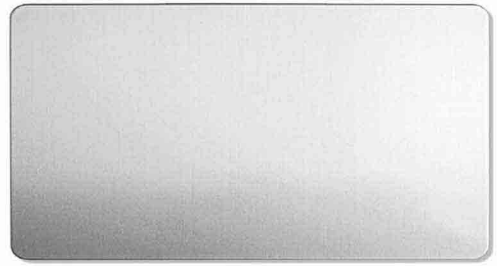

№2 პარაპეტი მოსაპირკეთებელი ალუმინის პანელი ე.გ(ალიკობონდი) სპილოსძვლისფერი

Name: Aluminum Composite Panel
Colour: sj 8014 **Lvory White**
Specification: 1220 / 5500
Batch No: 20100123
Check: 05
GB / T17748-2008

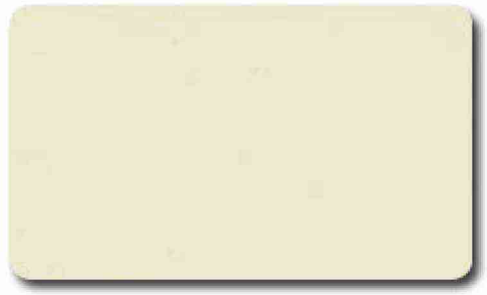

შენიშვნა

ფასადზე და პროექტში მომხდარი ყოველი ცვლილება პროექტის არქიტექტორთან უნდა იქნას შეთანხმებული

დამკვეთი		
დირექტორი		თ.ხოფერია
პრ.მთ.არქიტ.		ნ.სლოვინსკი
იდეის ავტორი		
შეამოწმა		მ.დევაძე

ქ. თბილისი გულიას ქუჩა №6 (ნაკვ.008/141)			ფორმატი
არქიტექტურული პროექტი	დანართი	№3	A4
მასალათა სპეციფიკაცია	მ 1:200	2014 წ.	

ფასადის მასალების სპეციფიკაცია

ტიგმენტი

რელიეფური ფაქტურის ნიმუშები



№3 ბაზალტის ფილები

ნაცრისფერი



№4 მოლესვა ფაქტურა პიგმენტით"პაპაროლი"

CAPAROL

ginster 15 ა6 20

№5 ხის ფიცრული უკანა ფასადი

ზუსტი ტონალობა აირჩევა ადგილზე

mate wood

სპეციალური ლაკი



შენიშვნა

ფასადზე და პროექტში მომხდარი ყოველი ცვლილება პროექტის არქიტექტორთან უნდა იქნას შეთანხმებული

დამკვეთი			
დირექტორი		თ.ხოფერია	
პრ.მთ.არქიტ.		ნ.სლოვინსკი	
იდეის ავტორი			
შეამოწმა		მ.დევაძე	

ქ. თბილისი გულიას ქუჩა №6 (ნაკვ.008/141)			ფორმატი
არქიტექტურული პროექტი	დანართი	№4	A4
მასალათა სპეციფიკაცია	მ 1:200	2014 წ.	

ფასადის მასალების სპეციფიკაცია

№6 მოაჯირი. კონსტრუქცია: შავი ლითონი, ოთხკუთხა მილები. დაფერვა მუქი სალებავით

CAPAROL
CAR PAINT SILVER ა6 GRANNBRAUN RAL N: **8019**

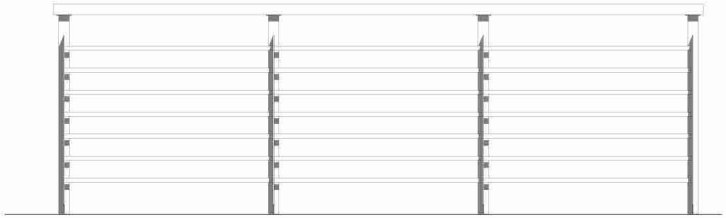

№7 მოაჯირი ტერასა . კონსტრუქცია: შავი ლითონი, ოთხკუთხა მილები. მუქი სალებავით

CAPAROL
GRANNBRAUN RAL N: **8019**
ALPINA Seiden Mix



№8 ხის ფიცრული ღია შეფერილობის გამჭირვალე ლაქით

ზუსტი ტონალობა აირჩევა ადგილზე

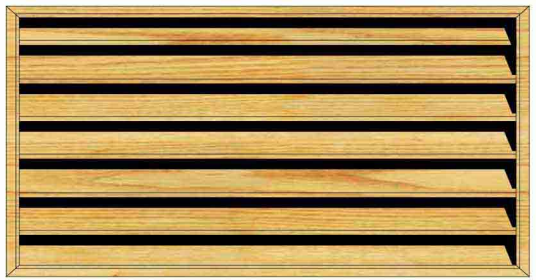

შენიშვნა

ფასადზე და პროექტში მომხდარი ყოველი ცვლილება პროექტის არქიტექტორთან უნდა იქნას შეთანხმებული

დამკვეთი		
დირექტორი		თ.ხოფერია
პრ.მთ.არქიტ.		ნ.სლოვინსკი
იდეის ავტორი		
შეამოწმა		მ.დევაძე

ქ. თბილისი გულიას ქუჩა №6 (ნაკვ.008/141)			ფორმატი
არქიტექტურული პროექტი	დანართი	№5	A4
მასალათა სპეციფიკაცია	მ 1:200	2014 წ.	

ფასადის მასალების სპეციფიკაცია

№9 მინა ბლოკის ჯედელი

ზუსტი ტონალობა აირჩევა ადგილზე

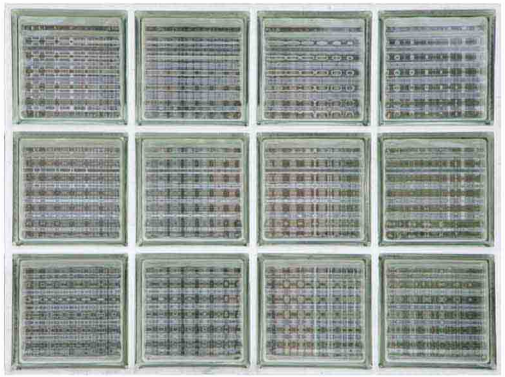

№10 მოლესვა ფაქტურა პიგმენტით"კაპაროლი"

CAPAROL ნაცრისფერი



შენიშვნა

ფასადზე და პროექტში მომხდარი ყოველი ცვლილება პროექტის არქიტექტორთან უნდა იქნას შეთანხმებული

დამკვეთი		
დირექტორი		თ.ხოფერია
პრ.მთ.არქიტ.		ნ.სლოვინსკი
იდეის ავტორი		
შეამოწმა		მ.დევაძე

ქ. თბილისი გულიას ქუჩა №6 (ნაკვ.008/141)

არქიტექტურული პროექტი	დანართი	№6	ფორმატი A4
მასალათა სპეციფიკაცია	მ 1:200	2014 წ.	